



PLANTA DE DISTRIBUCION ARQUITECTONICA

NIVEL 1 +0.00mts EDIFICIO EXISTENTE - RUTAS DE EVACUACION

ESCALA 1:100

TABLA SEÑALIZACION SALIDAS DE EMERGENCIA										
SEÑALES LITERALES	FORMA	DIMENSIONES (mm)								
SL1 	RECTANGULAR	<table border="1"> <tr><td>l</td><td>564</td></tr> <tr><td>h</td><td>210</td></tr> <tr><td>l₁</td><td>480</td></tr> <tr><td>h₁</td><td>120</td></tr> </table>	l	564	h	210	l ₁	480	h ₁	120
l	564									
h	210									
l ₁	480									
h ₁	120									
PICTOGRAMAS	FORMA	DIMENSIONES (mm)								
c d	CUADRADO	<table border="1"> <tr><td>H</td><td>670</td></tr> </table>	H	670						
H	670									


DIMENSIONES DE LAS SEÑALES

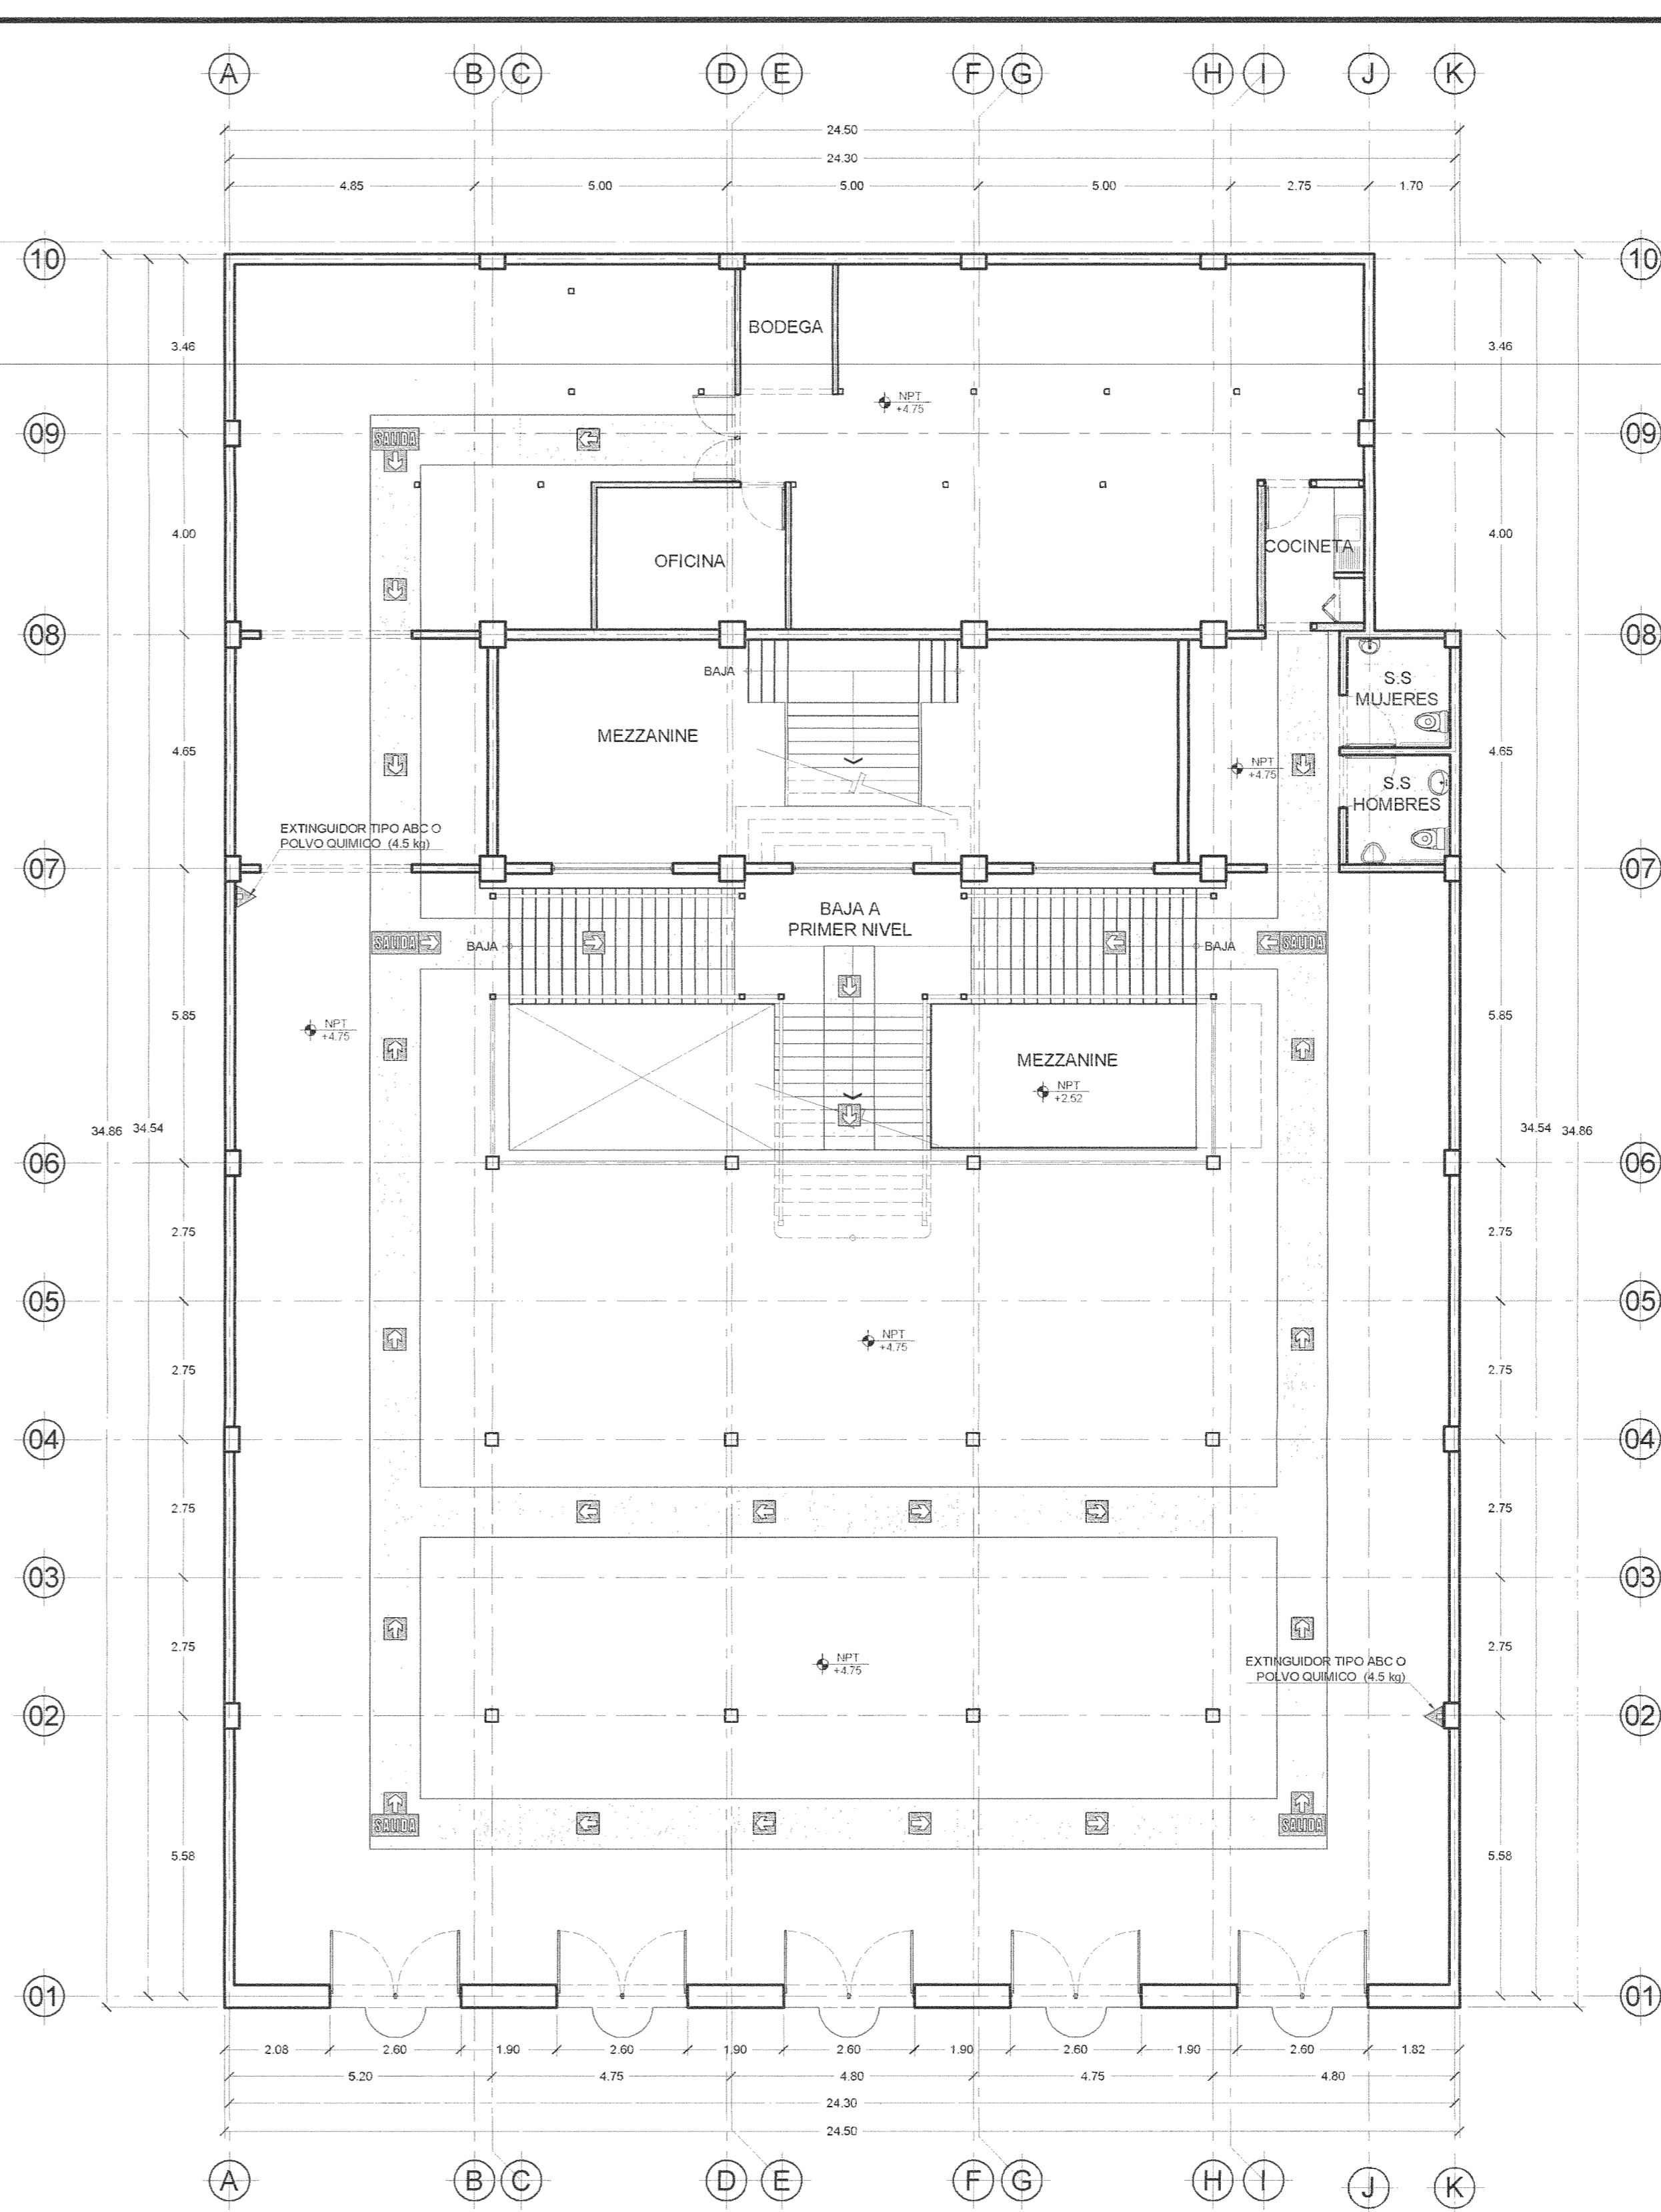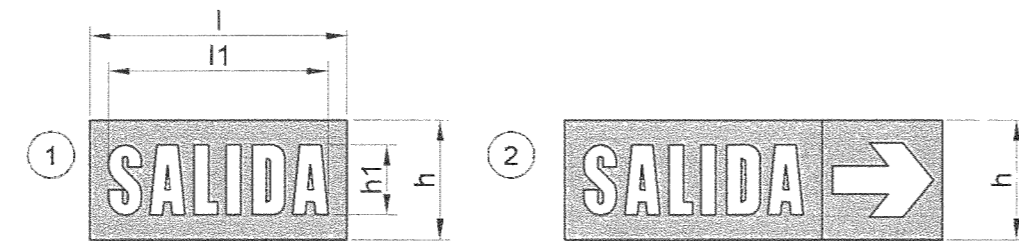

PLANTA DE DISTRIBUCION ARQUITECTONICA

NIVEL 2 +4.75mts EDIFICIO EXISTENTE - RUTAS DE EVACUACION

ESCALA 1:100

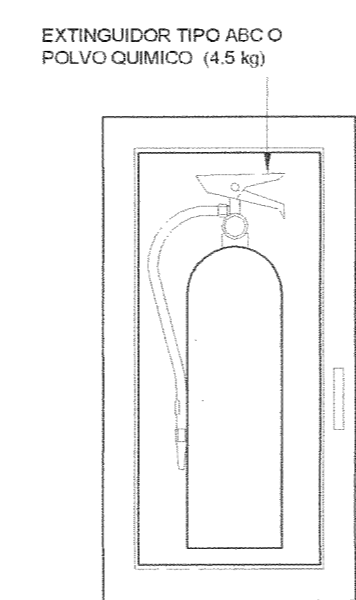

DETALLE DE GABINETE
SIN ESCALA

SELLOS DE PERMISOS

CASONA MACAYA
San Jose - Carmen

Tekna
Tekna Constructores CRS S.A.
Of. 2281-3637 Fax 2281-3738
PO. Box 252-2050

PROYECTO
CASONA MACAYA

PROPIETARIO

PROVINCIA	CANTON	DISTRITO
1° SAN JOSE	1° SAN JOSE	1° CARMEN

DIBUJO: **Tekna drwks**

PROFESIONAL RESPONSABLE
ARQ. ELIAS ROBLES FERNANDEZ

FIRMA: _____ A-10826

PROF. RESPONSABLE DIRECCION TECNICA
ARQ. ELIAS ROBLES FERNANDEZ

FIRMA: _____ A-10826

INFORMACION REGISTRO PUBLICO

PROPIETARIO:
CEDULA:
N. CATASTRO:
FOLIO REAL:

CONTENIDO
INDICADO

ESCALA	FECHA	LAMINA
INDICADA	MAYO 2011	A01