

**SIMBOLOGIA**

- Basureros metálicos
- Postes alumbrado público existentes
- Cajas de registro (ICE,CNFL,AYA)

**AREAS VERDES**


- Areas Verdes 53 m<sup>2</sup>
- Bocel / Separador 183 m

**AREAS ADOQUINES**


- Adoquin Gris ( 10x20x8) 227m<sup>2</sup>
- Adoquin Amarillo ( 10x20x8) 235 m<sup>2</sup>
- Adoquin cuadrado / Separador 395 m

**AREAS ASFALTO**


- Area Asfalto 295 m<sup>2</sup>
- Bocel / Separador 417 m
- Canaleta 79 m

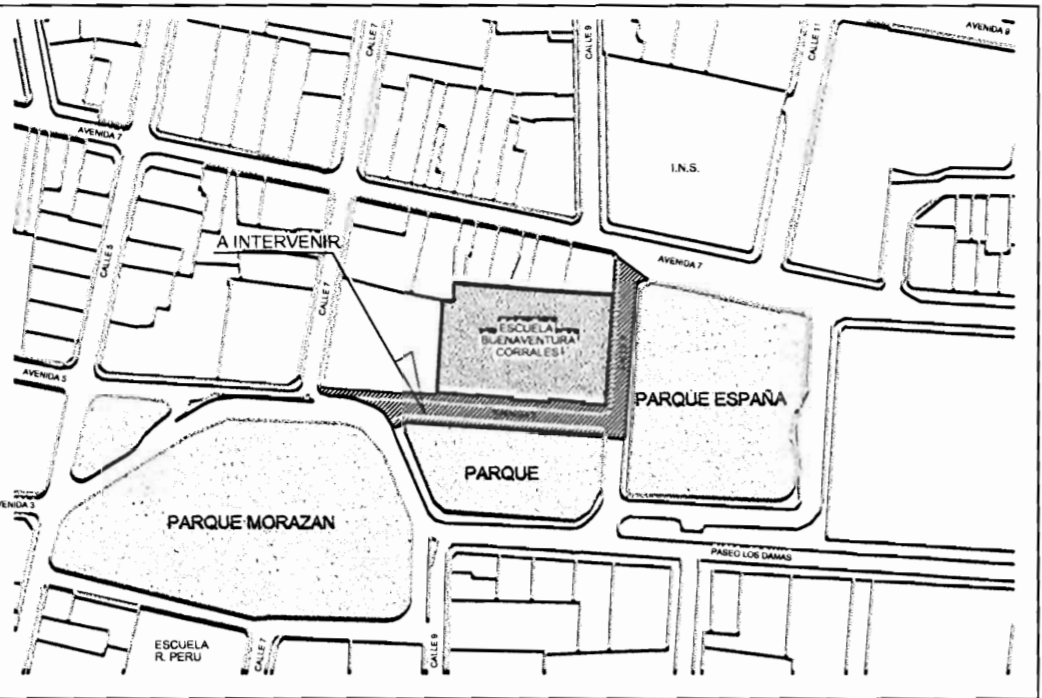



**LOCALIZACION Escala 1 : 2000**

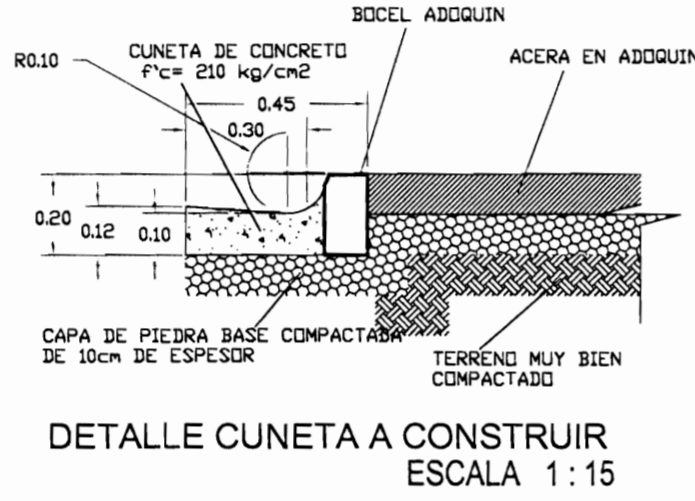

**LEVANTAMIENTO TOPOGRAFICO PT 110-2009  
Escala 1 : 500**

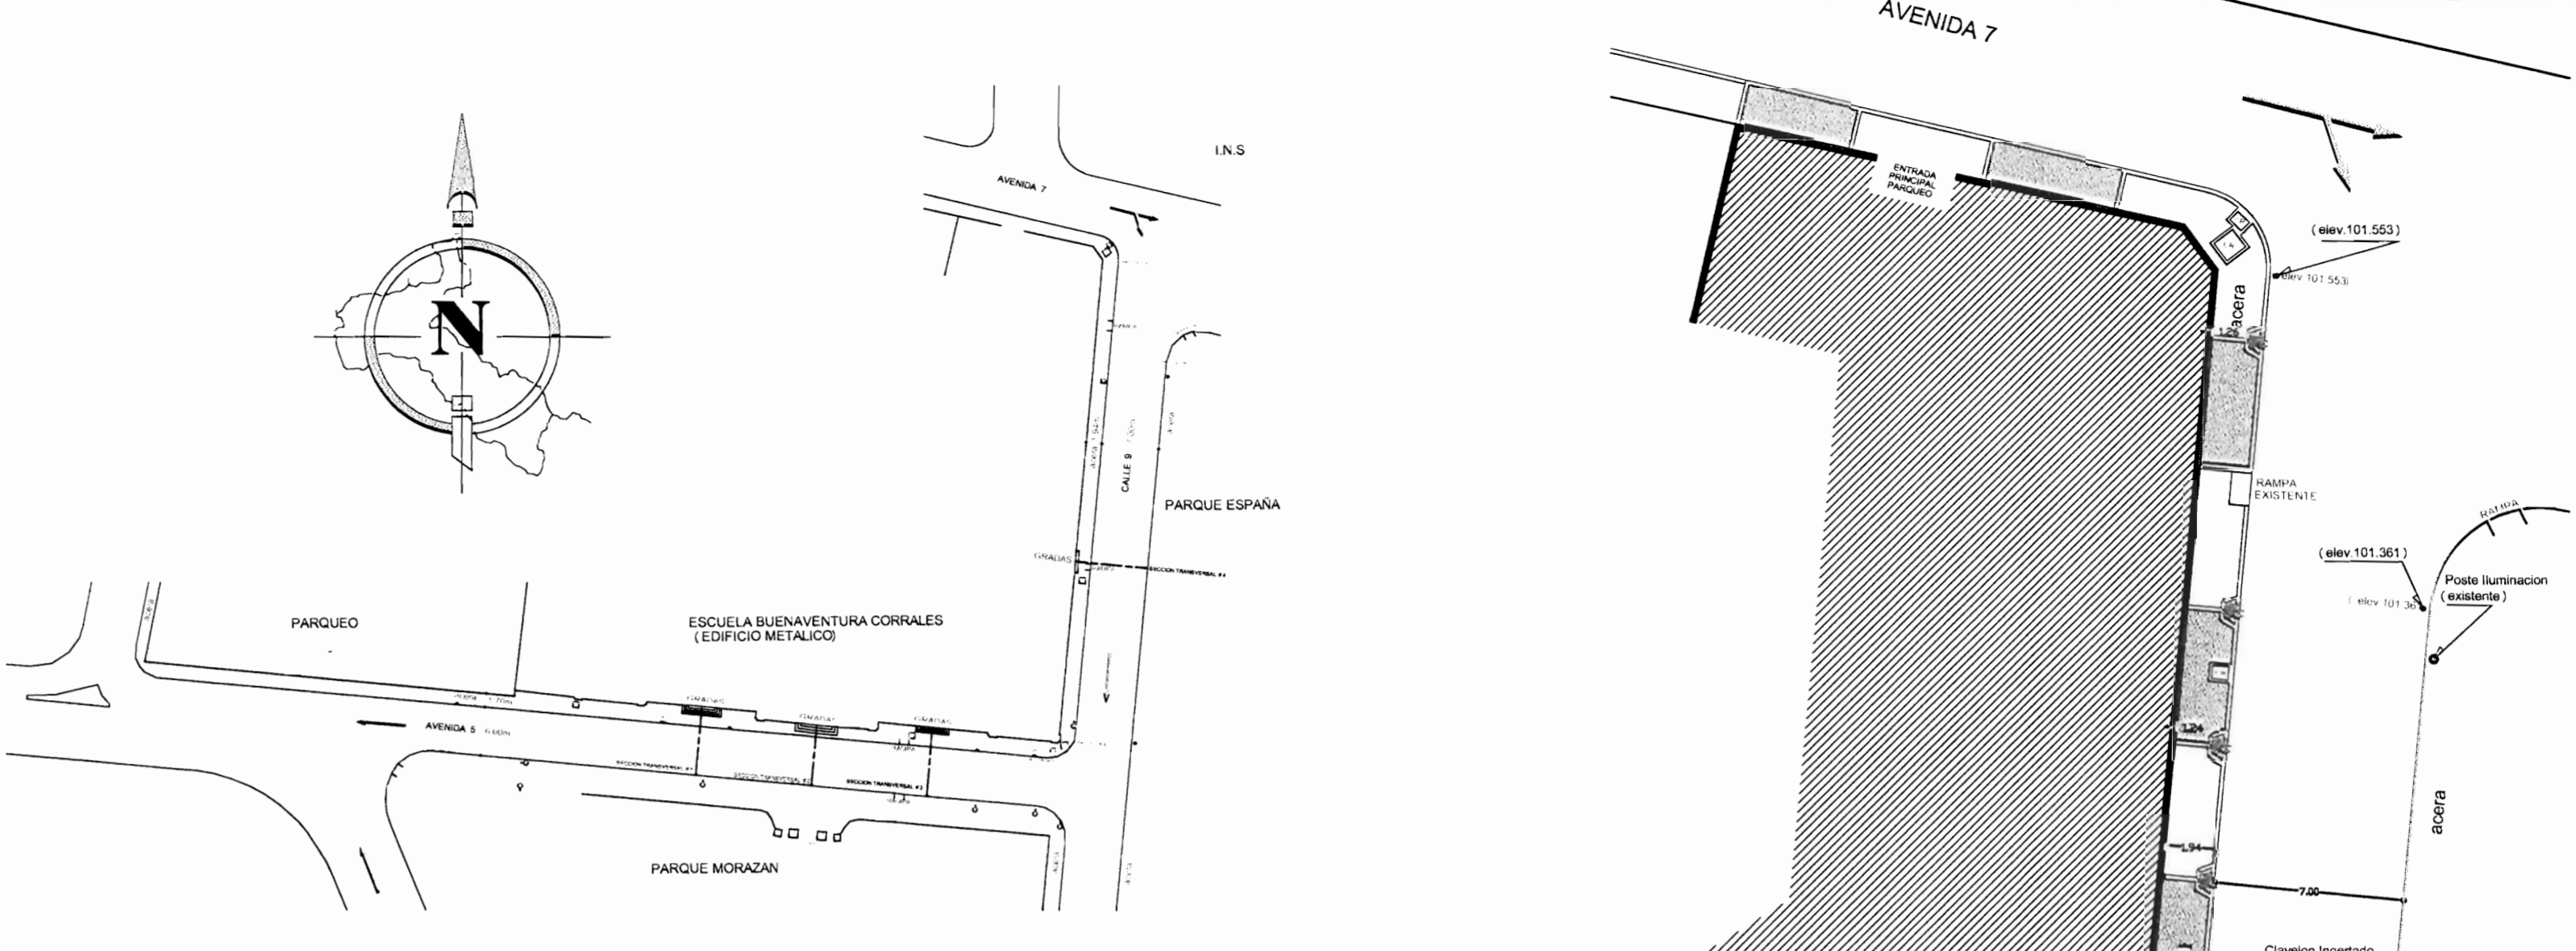

**PLANTA CONJUNTO Escala 1 : 150**

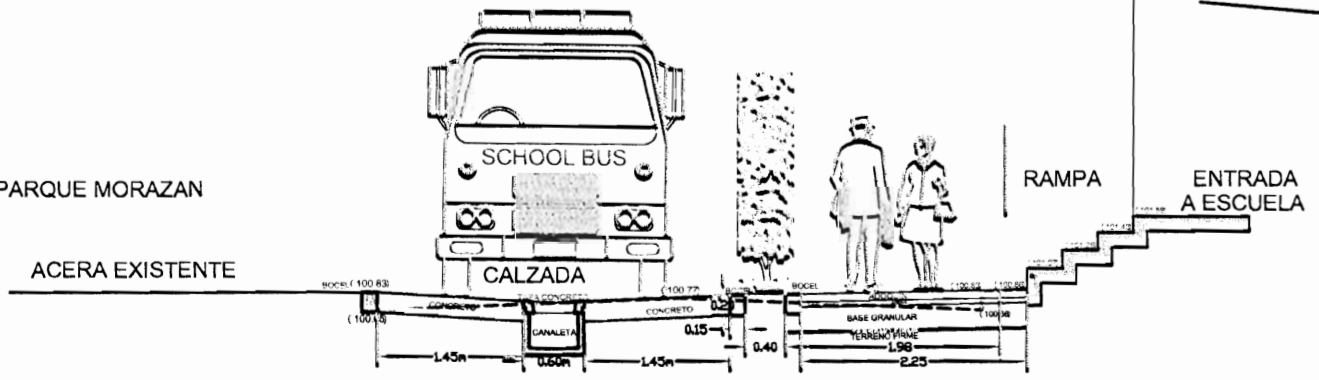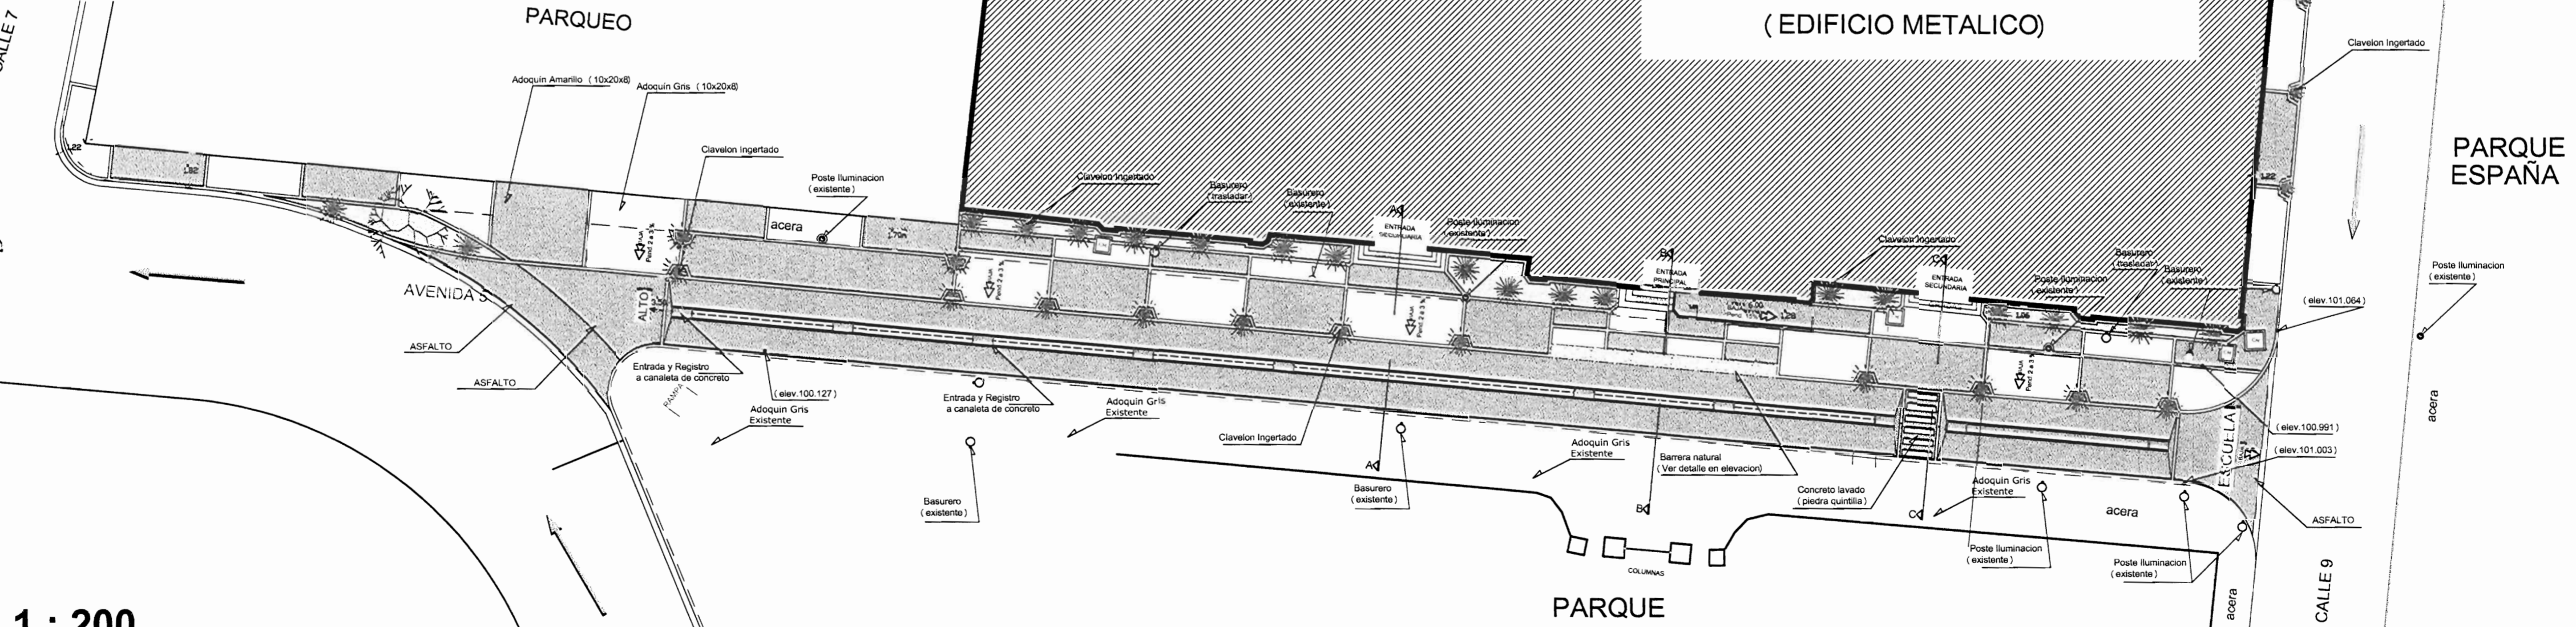

PROYECTO:  
**ESCUELAS SEGURAS**  
(Escuela Buenaventura Corrales)

PROPIETARIO:  
MUNICIPALIDAD DE SAN JOSE

SECCION:  
ESTUDIOS E INGENIERIA

PROVINCIA: SAN JOSE  
CANTON: SAN JOSE  
DISTRITO: CARMEN

DISEÑO ARQUITECTONICO:  
Arq. Oscar Mario Azofeifa Mata - MSJ  
DISEÑO CONCEPTUAL:  
Arq. Daniela Harb - MSJ  
EN COORDINACION CON:  
Ing. Henry Hernandez - MOPT

DIBUJO:  
Arq. Oscar Mario Azofeifa Mata

CALCULO:  
-






PROFESIONAL RESPONSABLE:  
-

JEFE SECCION:  
Arq. Luis Ramirez



CONTENIDO:  
- PLANTA CONJUNTO  
- DISEÑO VIAL  
- LEVANTAMIENTO TOPOGRAFICO  
- CORTES, ELEVACION

ESCALA: LA INDICADA  
FECHA: 24 Mayo 2010  
LAMINA: 1 / 1



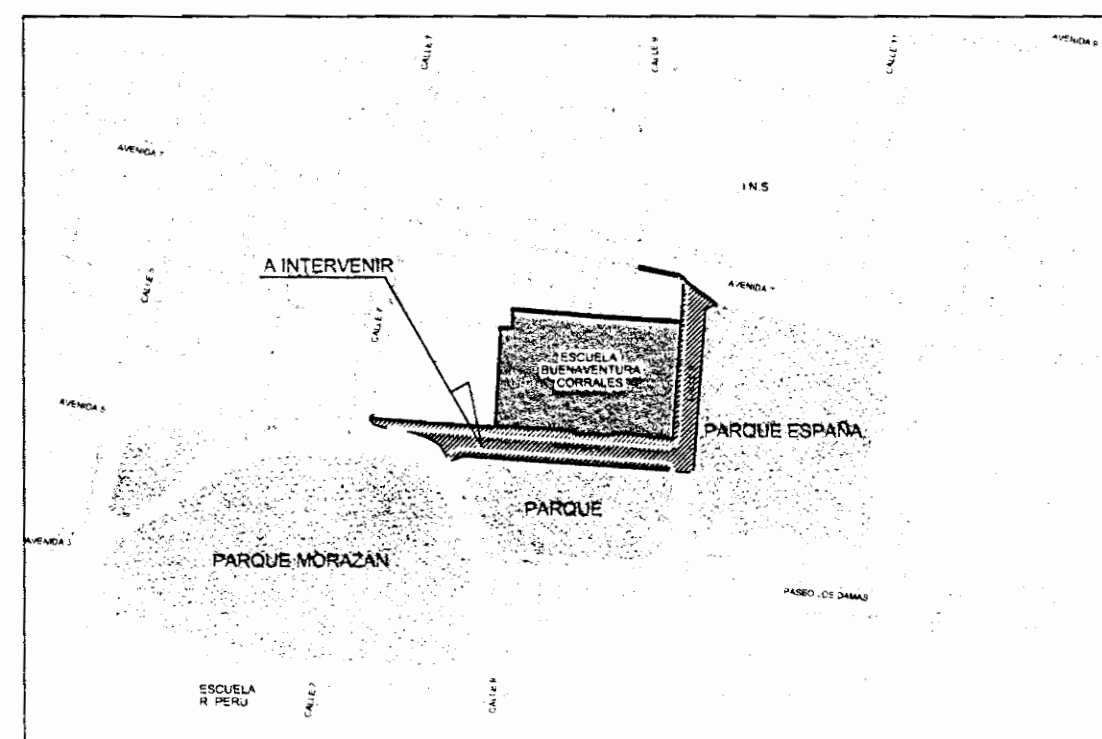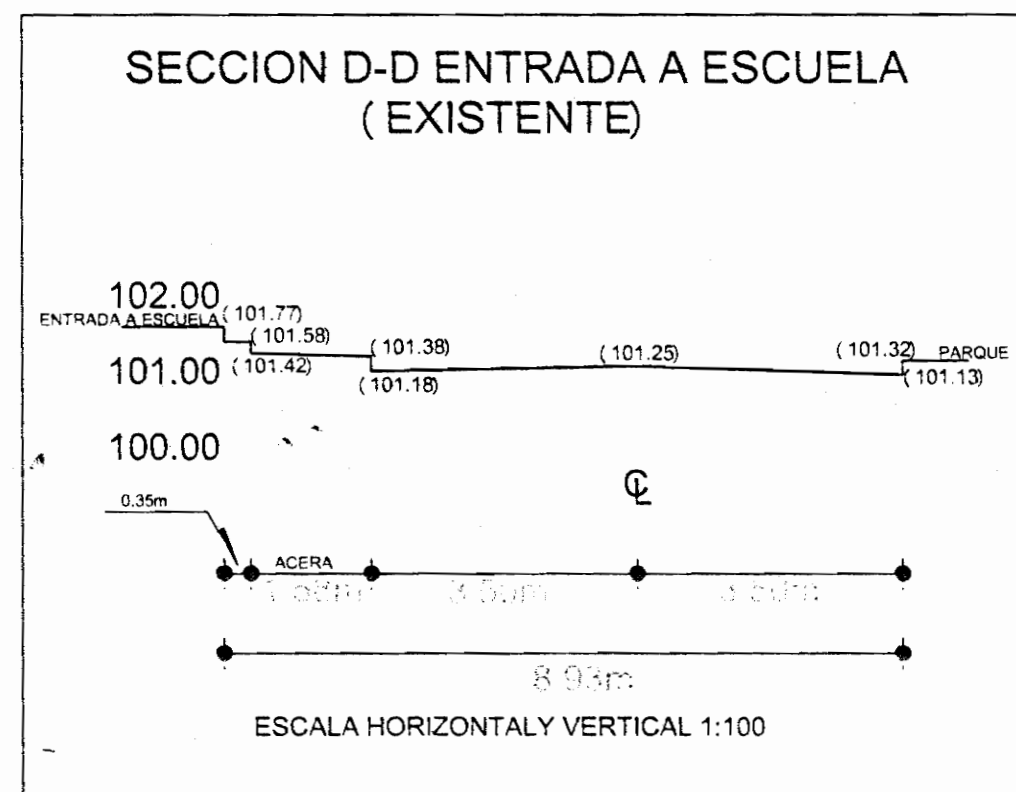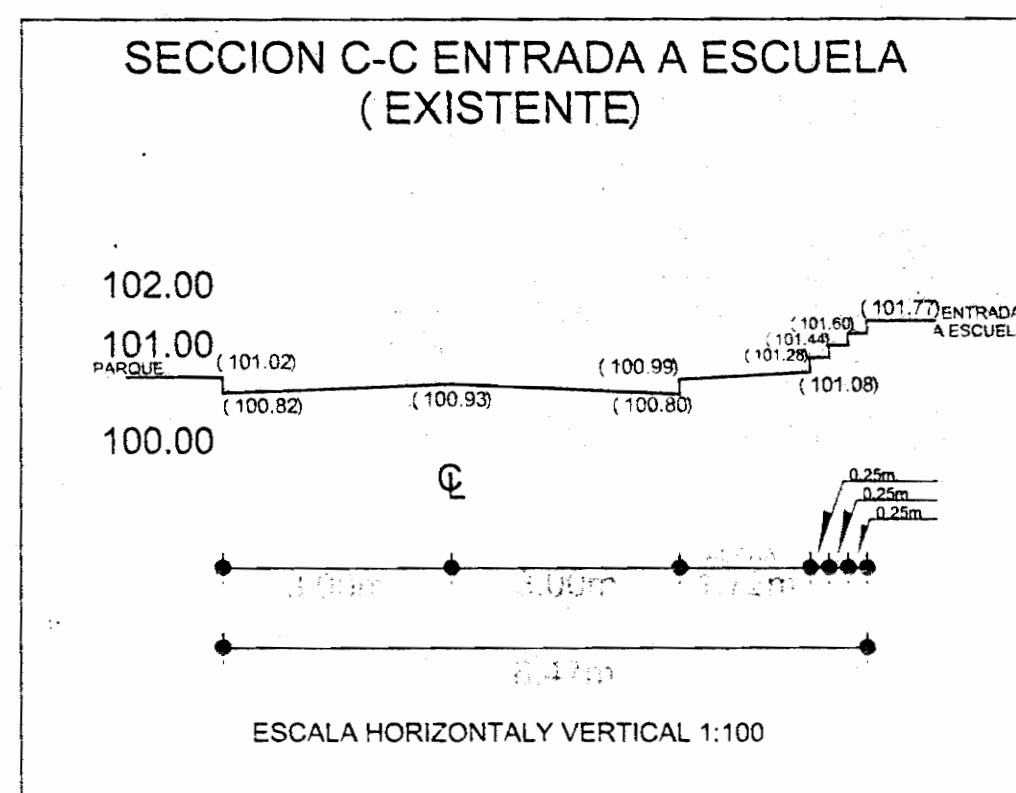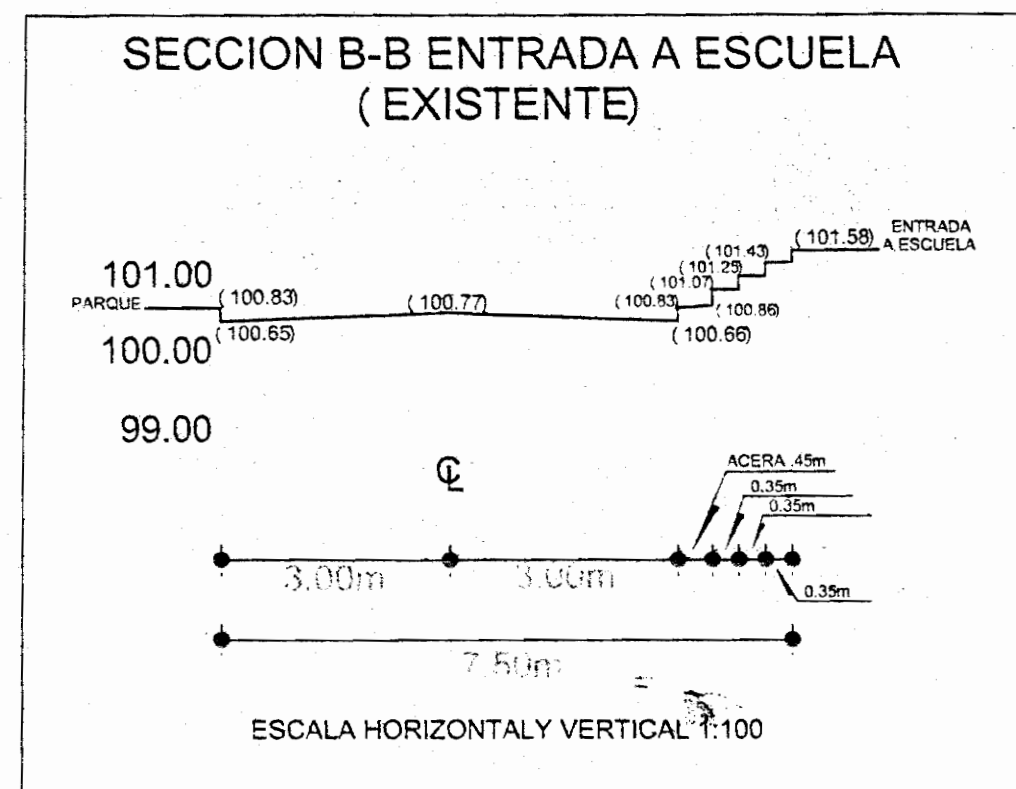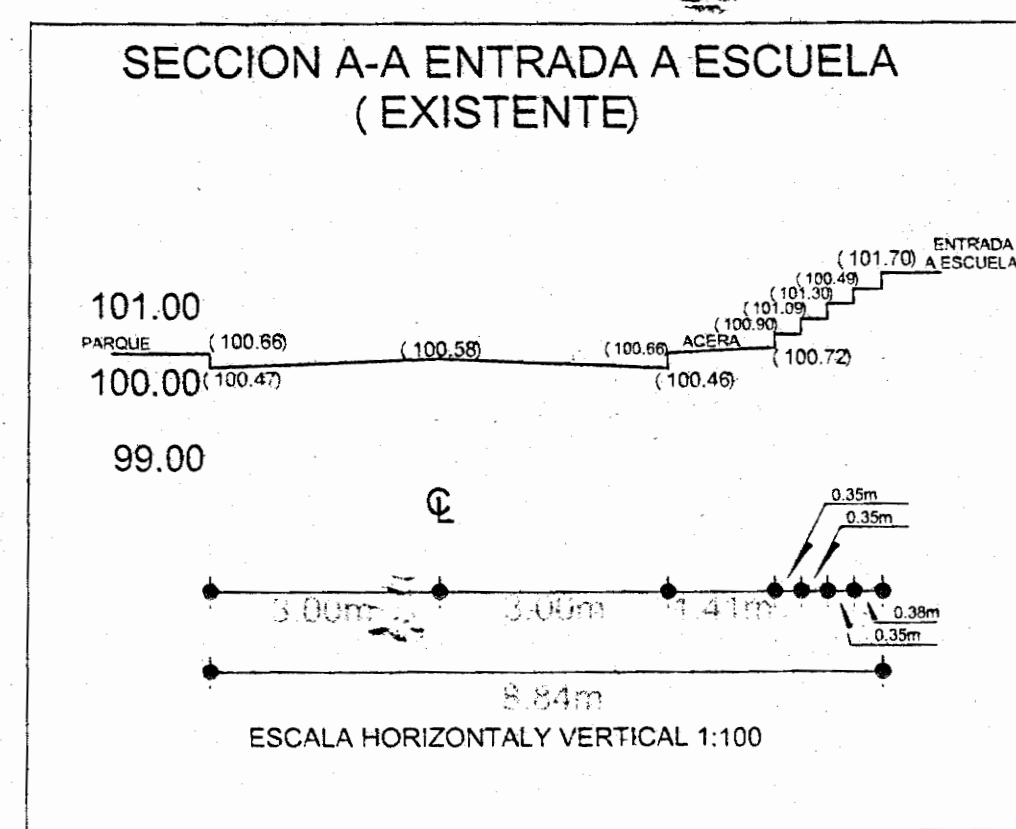

SIMBOLOGIA	
	- Basureros metálicos
	- Postes alumbrado público existentes
	- Cajas de registro (ICE, CNFL, AYA)
AREAS VERDES	
	- Areas Verdes 53 m <sup>2</sup>
	- Murete Separador 183 m
AREAS ADOQUINES	
	- Adoquin Gris (10x20x8) 227m <sup>2</sup>
	- Adoquin Amarillo (10x20x8) 235 m <sup>2</sup>
	- Murete separador 395 m
AREAS ASFALTO	
	- Area Asfalto 295 m <sup>2</sup>
	- Murete Separador 417 m
	- Canaleta 79 m

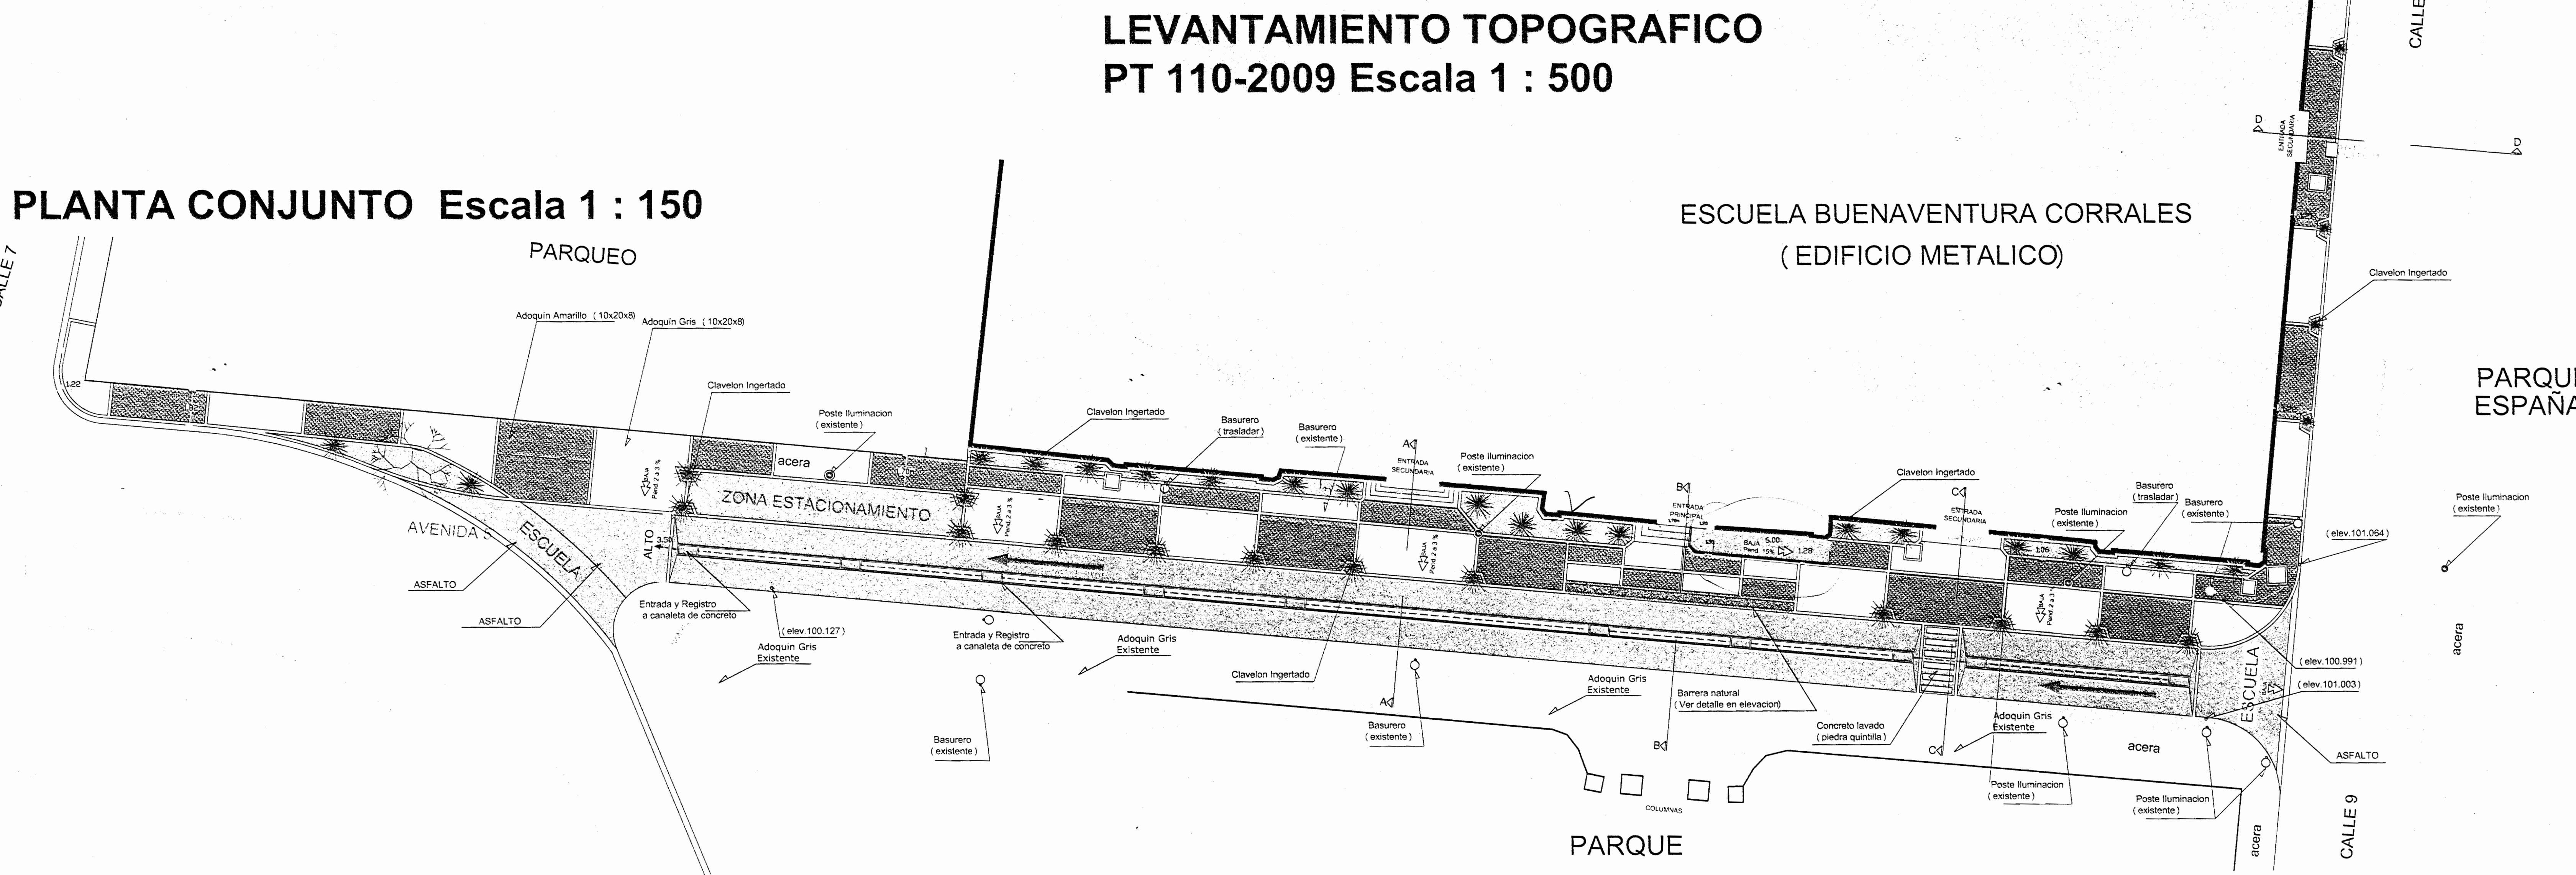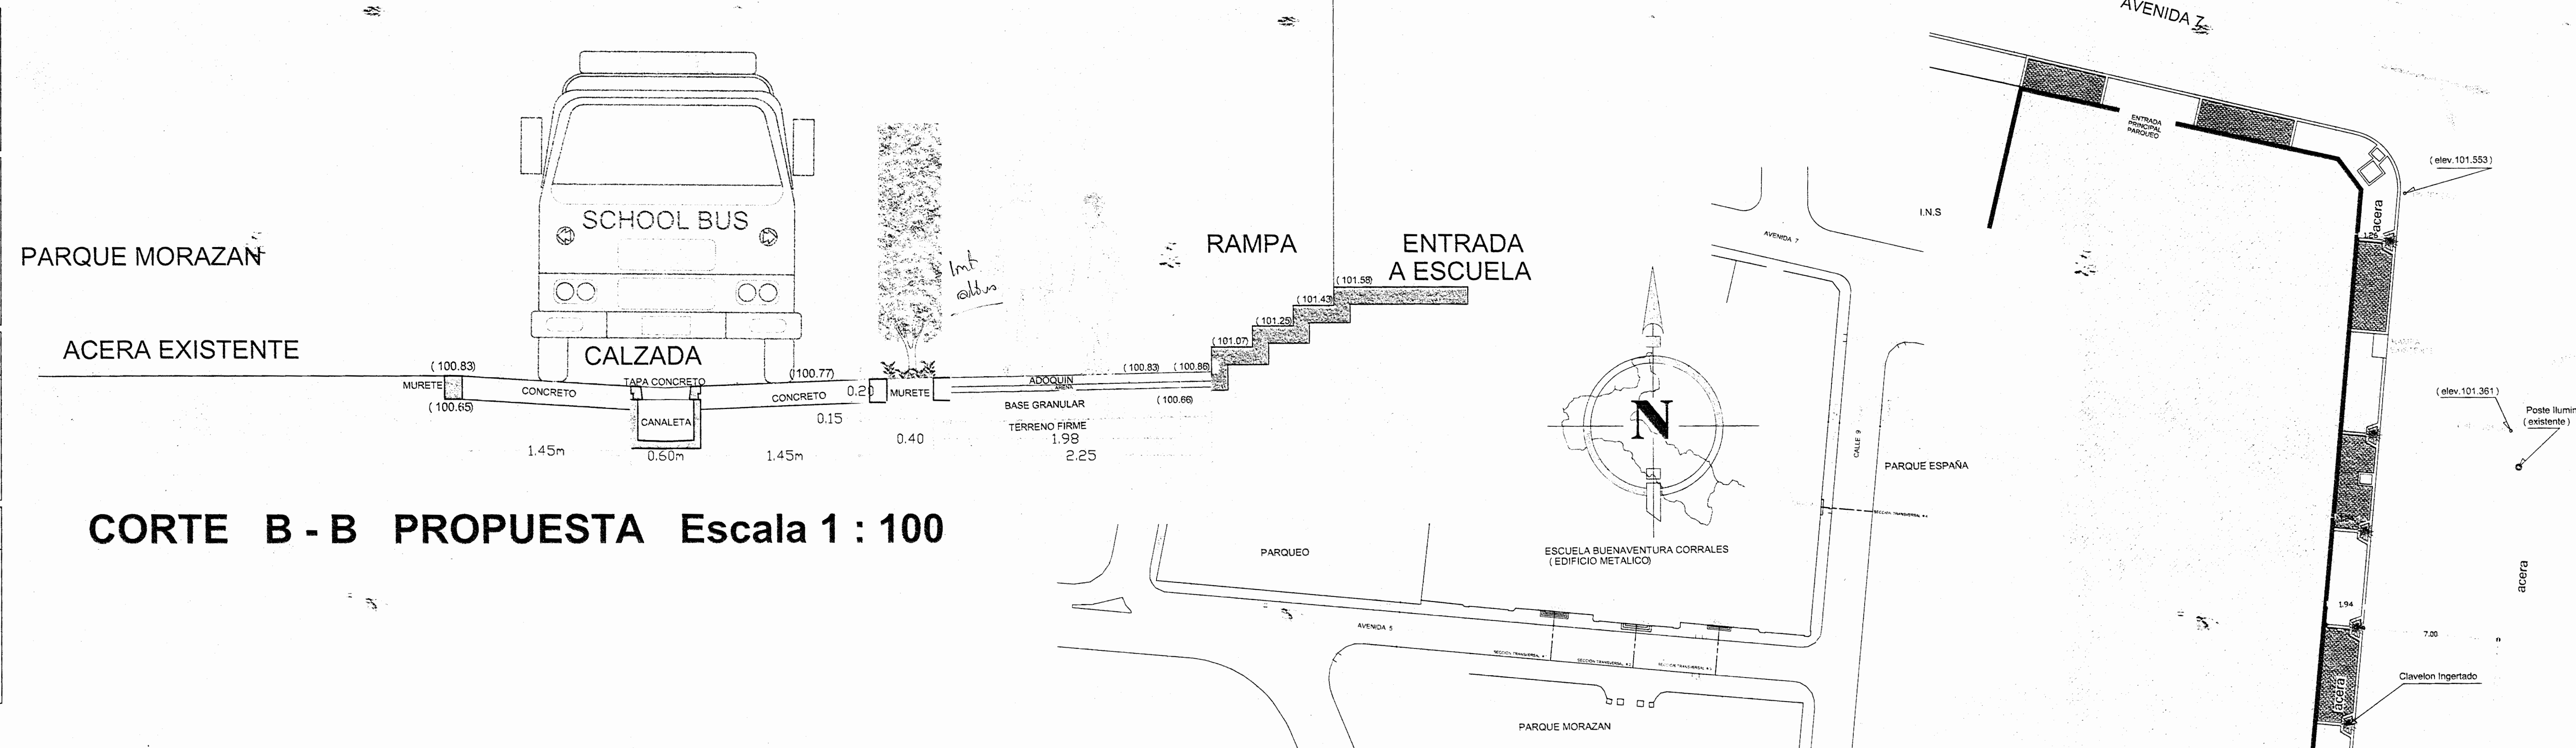

PLANO SDI - 28 - 2009



PROYECTO:  
**ESCUELAS SEGURAS**  
(Escuela Buenaventura Corrales)

PROPIETARIO:  
MUNICIPALIDAD DE SAN JOSE

SECCION:  
ESTUDIOS E INGENIERIA

PROVINCIA: CANTON: DISTRITO:  
SAN JOSE SAN JOSE CARMEN

DISEÑO ARQUITECTONICO:  
Arq. Oscar Mario Azofeifa Mata - MSJ

DISEÑO CONCEPTUAL:  
Arq. Daniela Harb - MSJ

EN COORDINACION CON:  
Ing. Henry Hernandez - MOPT

DIBUJO:  
Arq. Oscar Mario Azofeifa Mata

CALCULO:

PROFESIONAL RESPONSABLE:

JEFE SECCION:  
Arq. Luis Ramirez

CONTENIDO:  
- PLANTA CONJUNTO  
- DISEÑO VIAL  
- LEVANTAMIENTO TOPOGRAFICO  
- CORTES, ELEVACION

ESCALA: FECHA: LAMINA:  
LA INDICADA 24 Mayo 2010 1/1