



FACHADA OESTE *Escala 1:50*

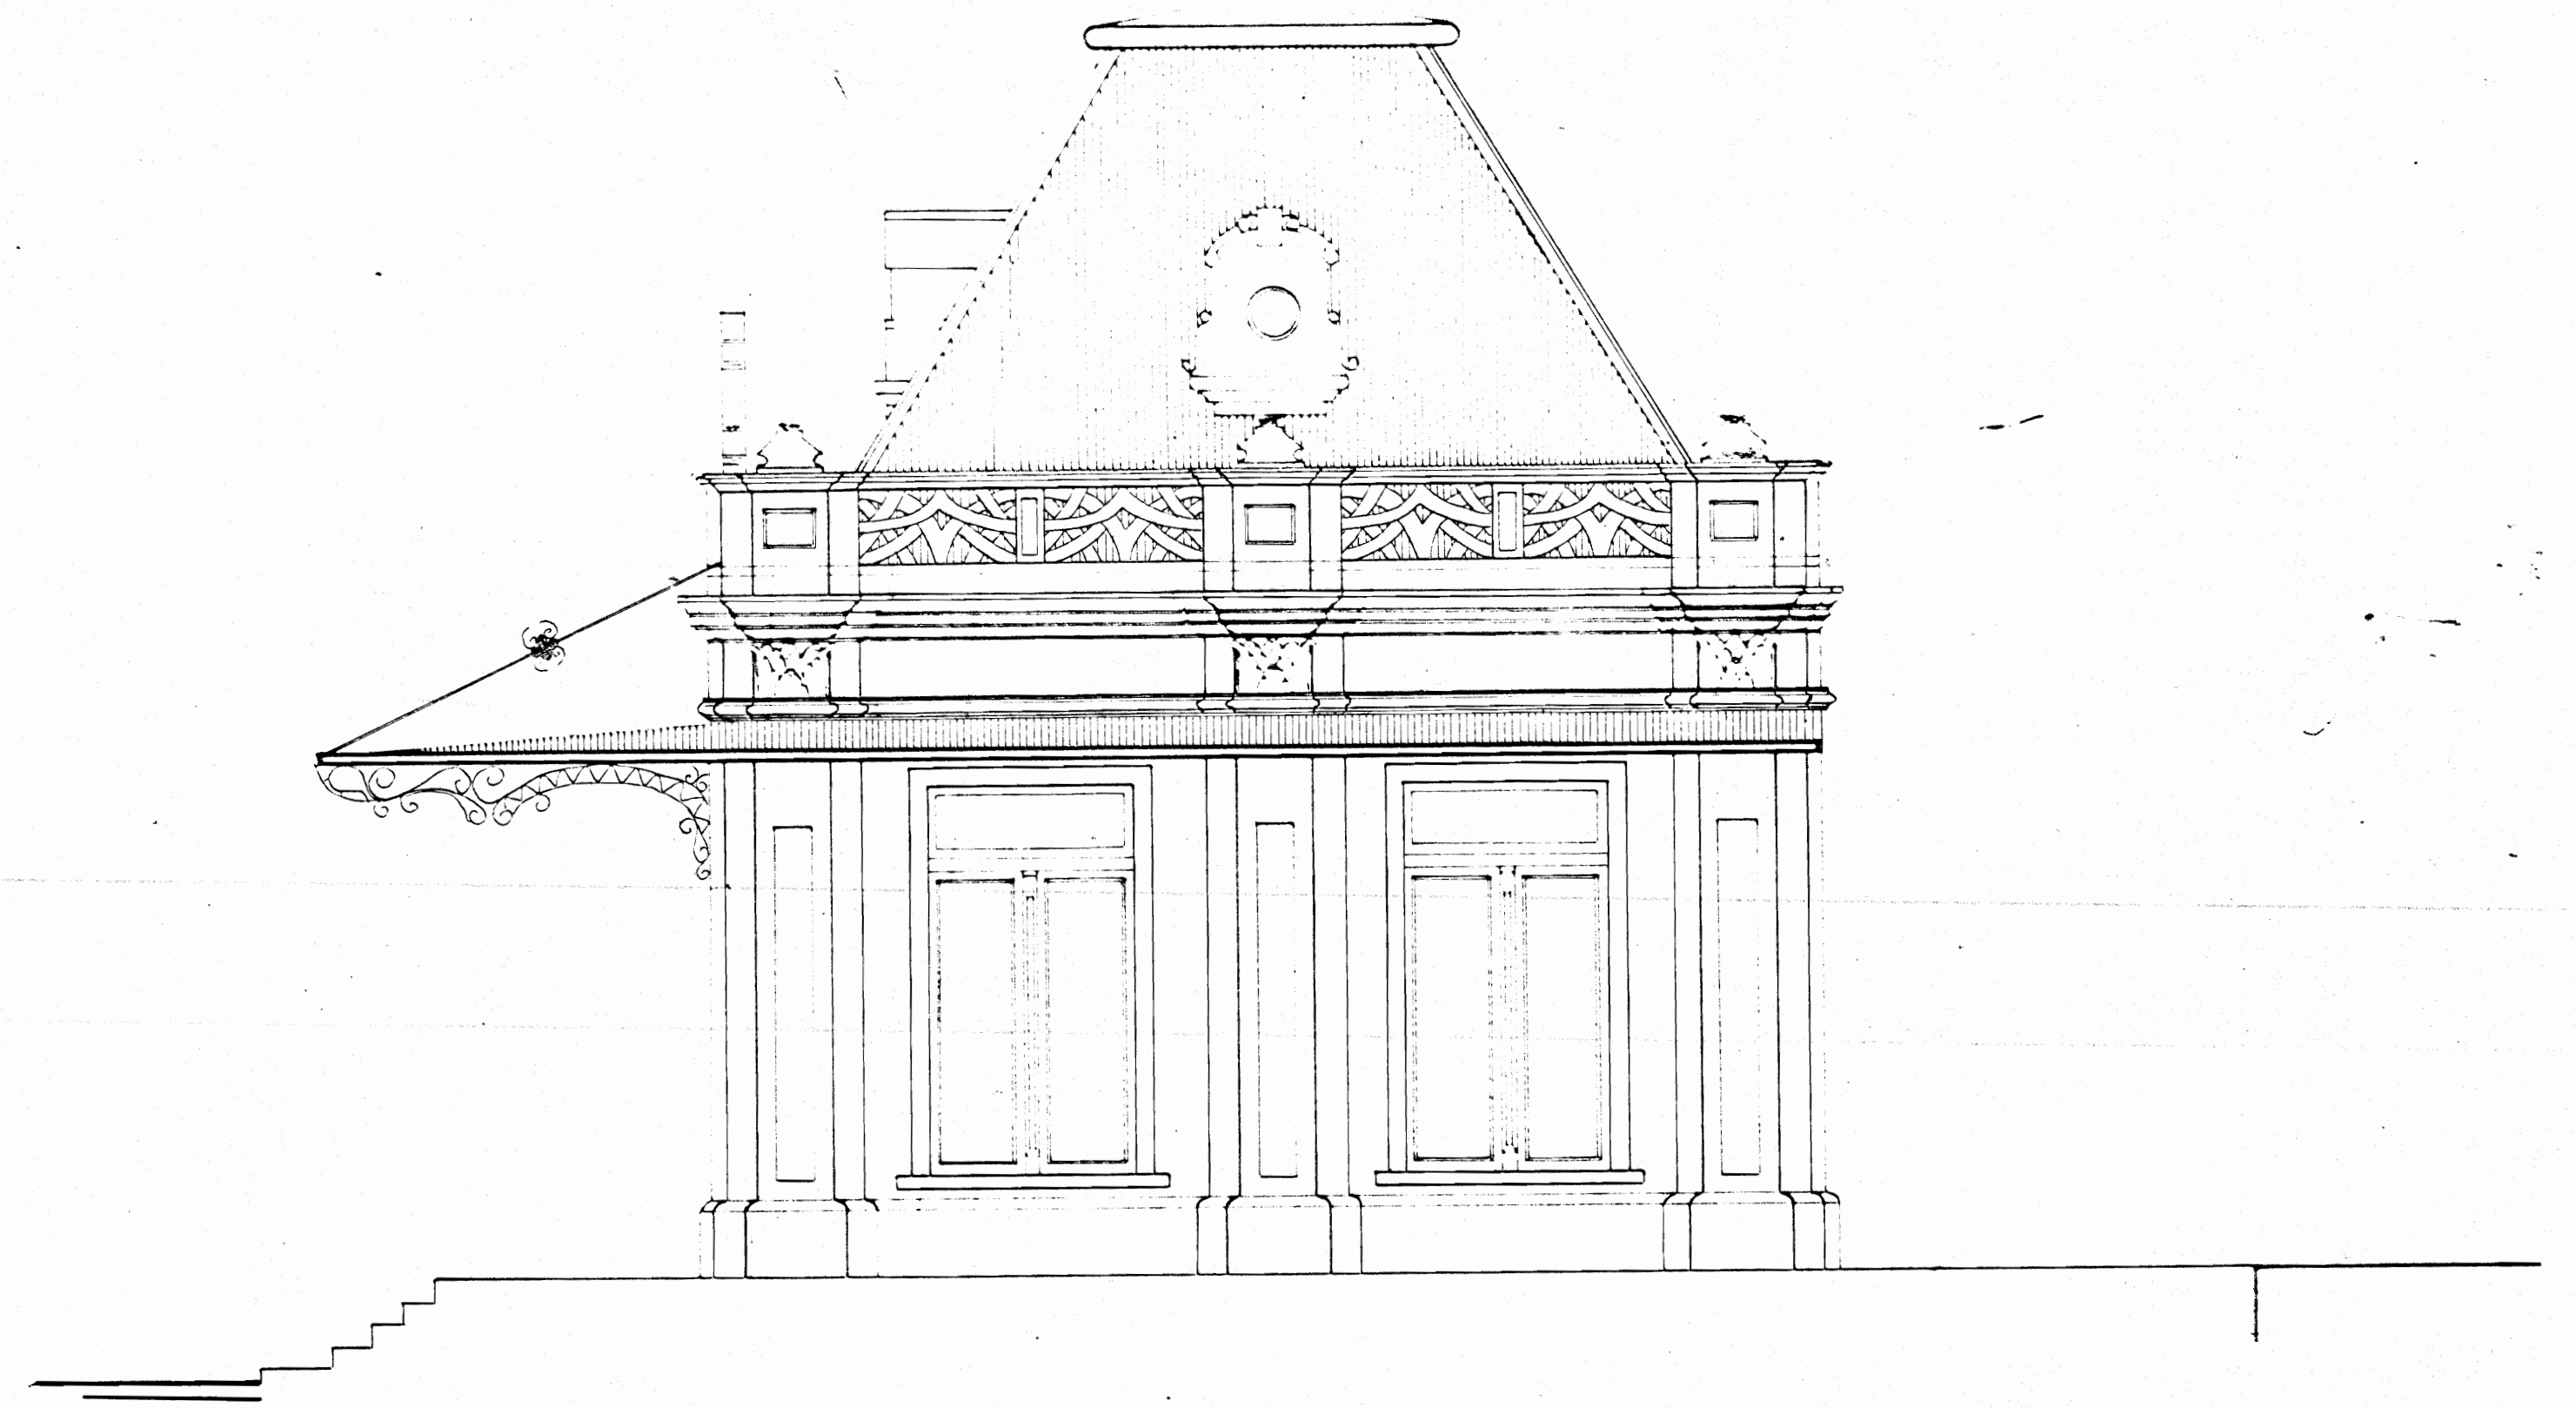


FACHADA ESTE *Escala 1:50*



FACHADA POSTERIOR *Escala 1:50*

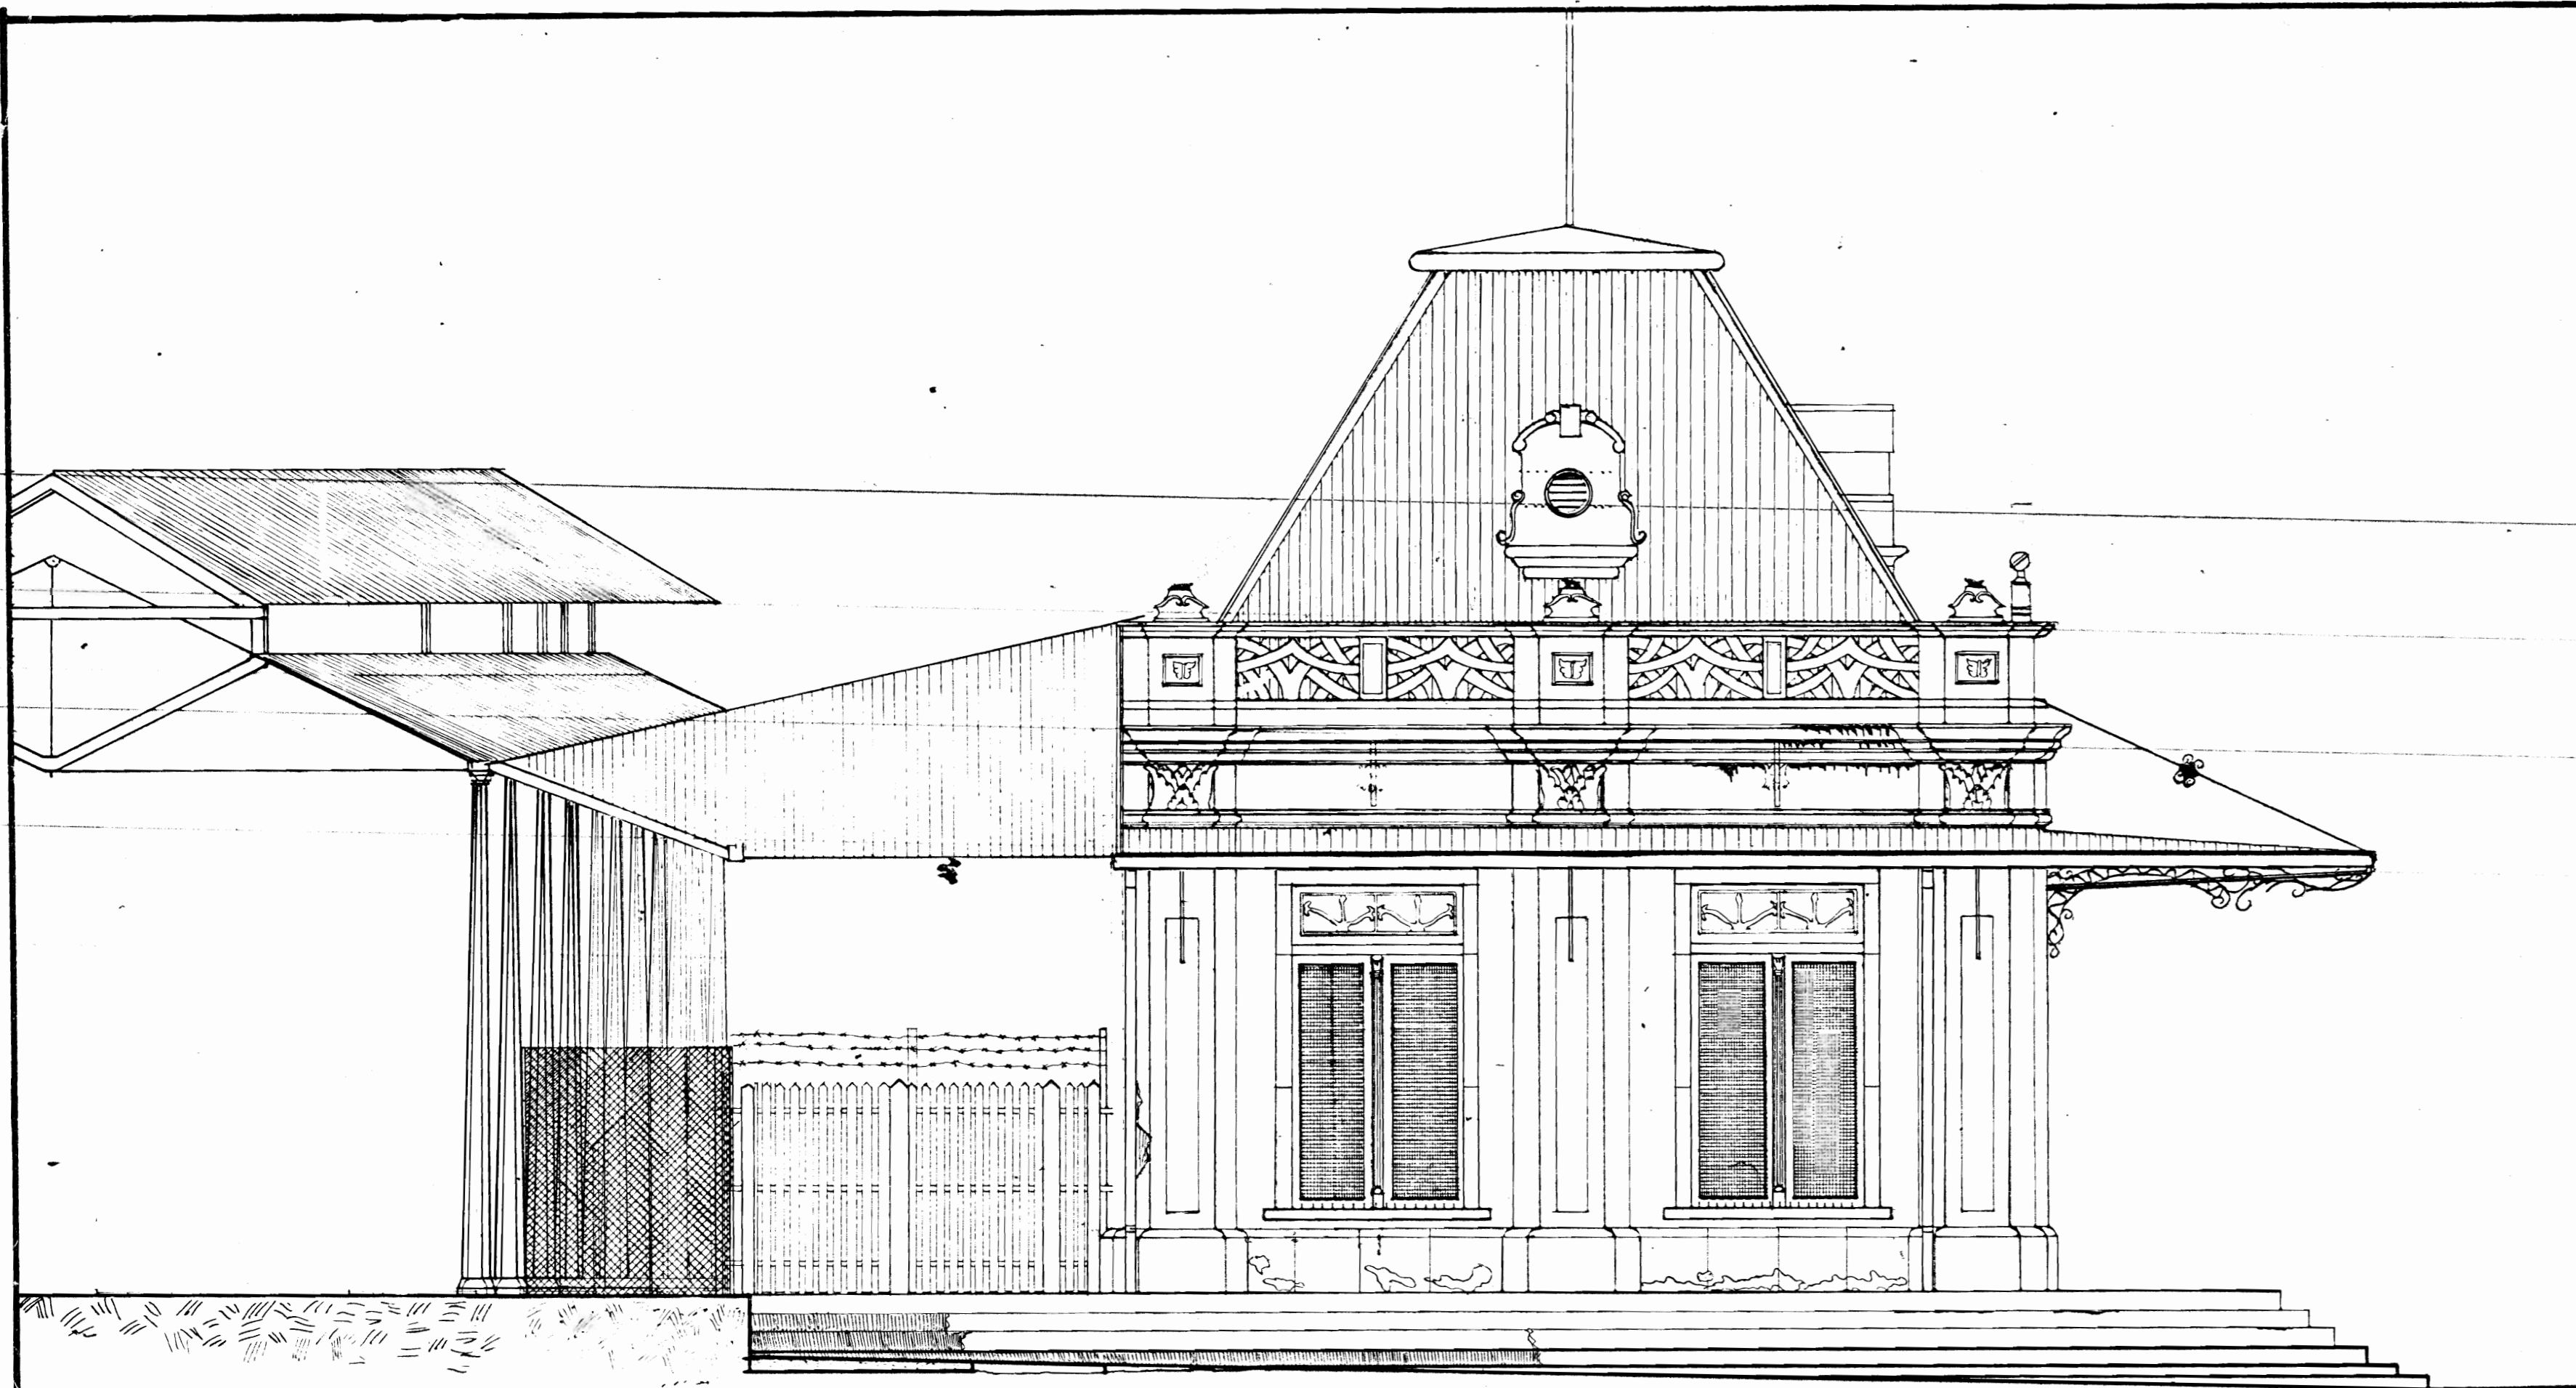


FACHADA OESTE ESTADO ACTUAL Escala 1:50

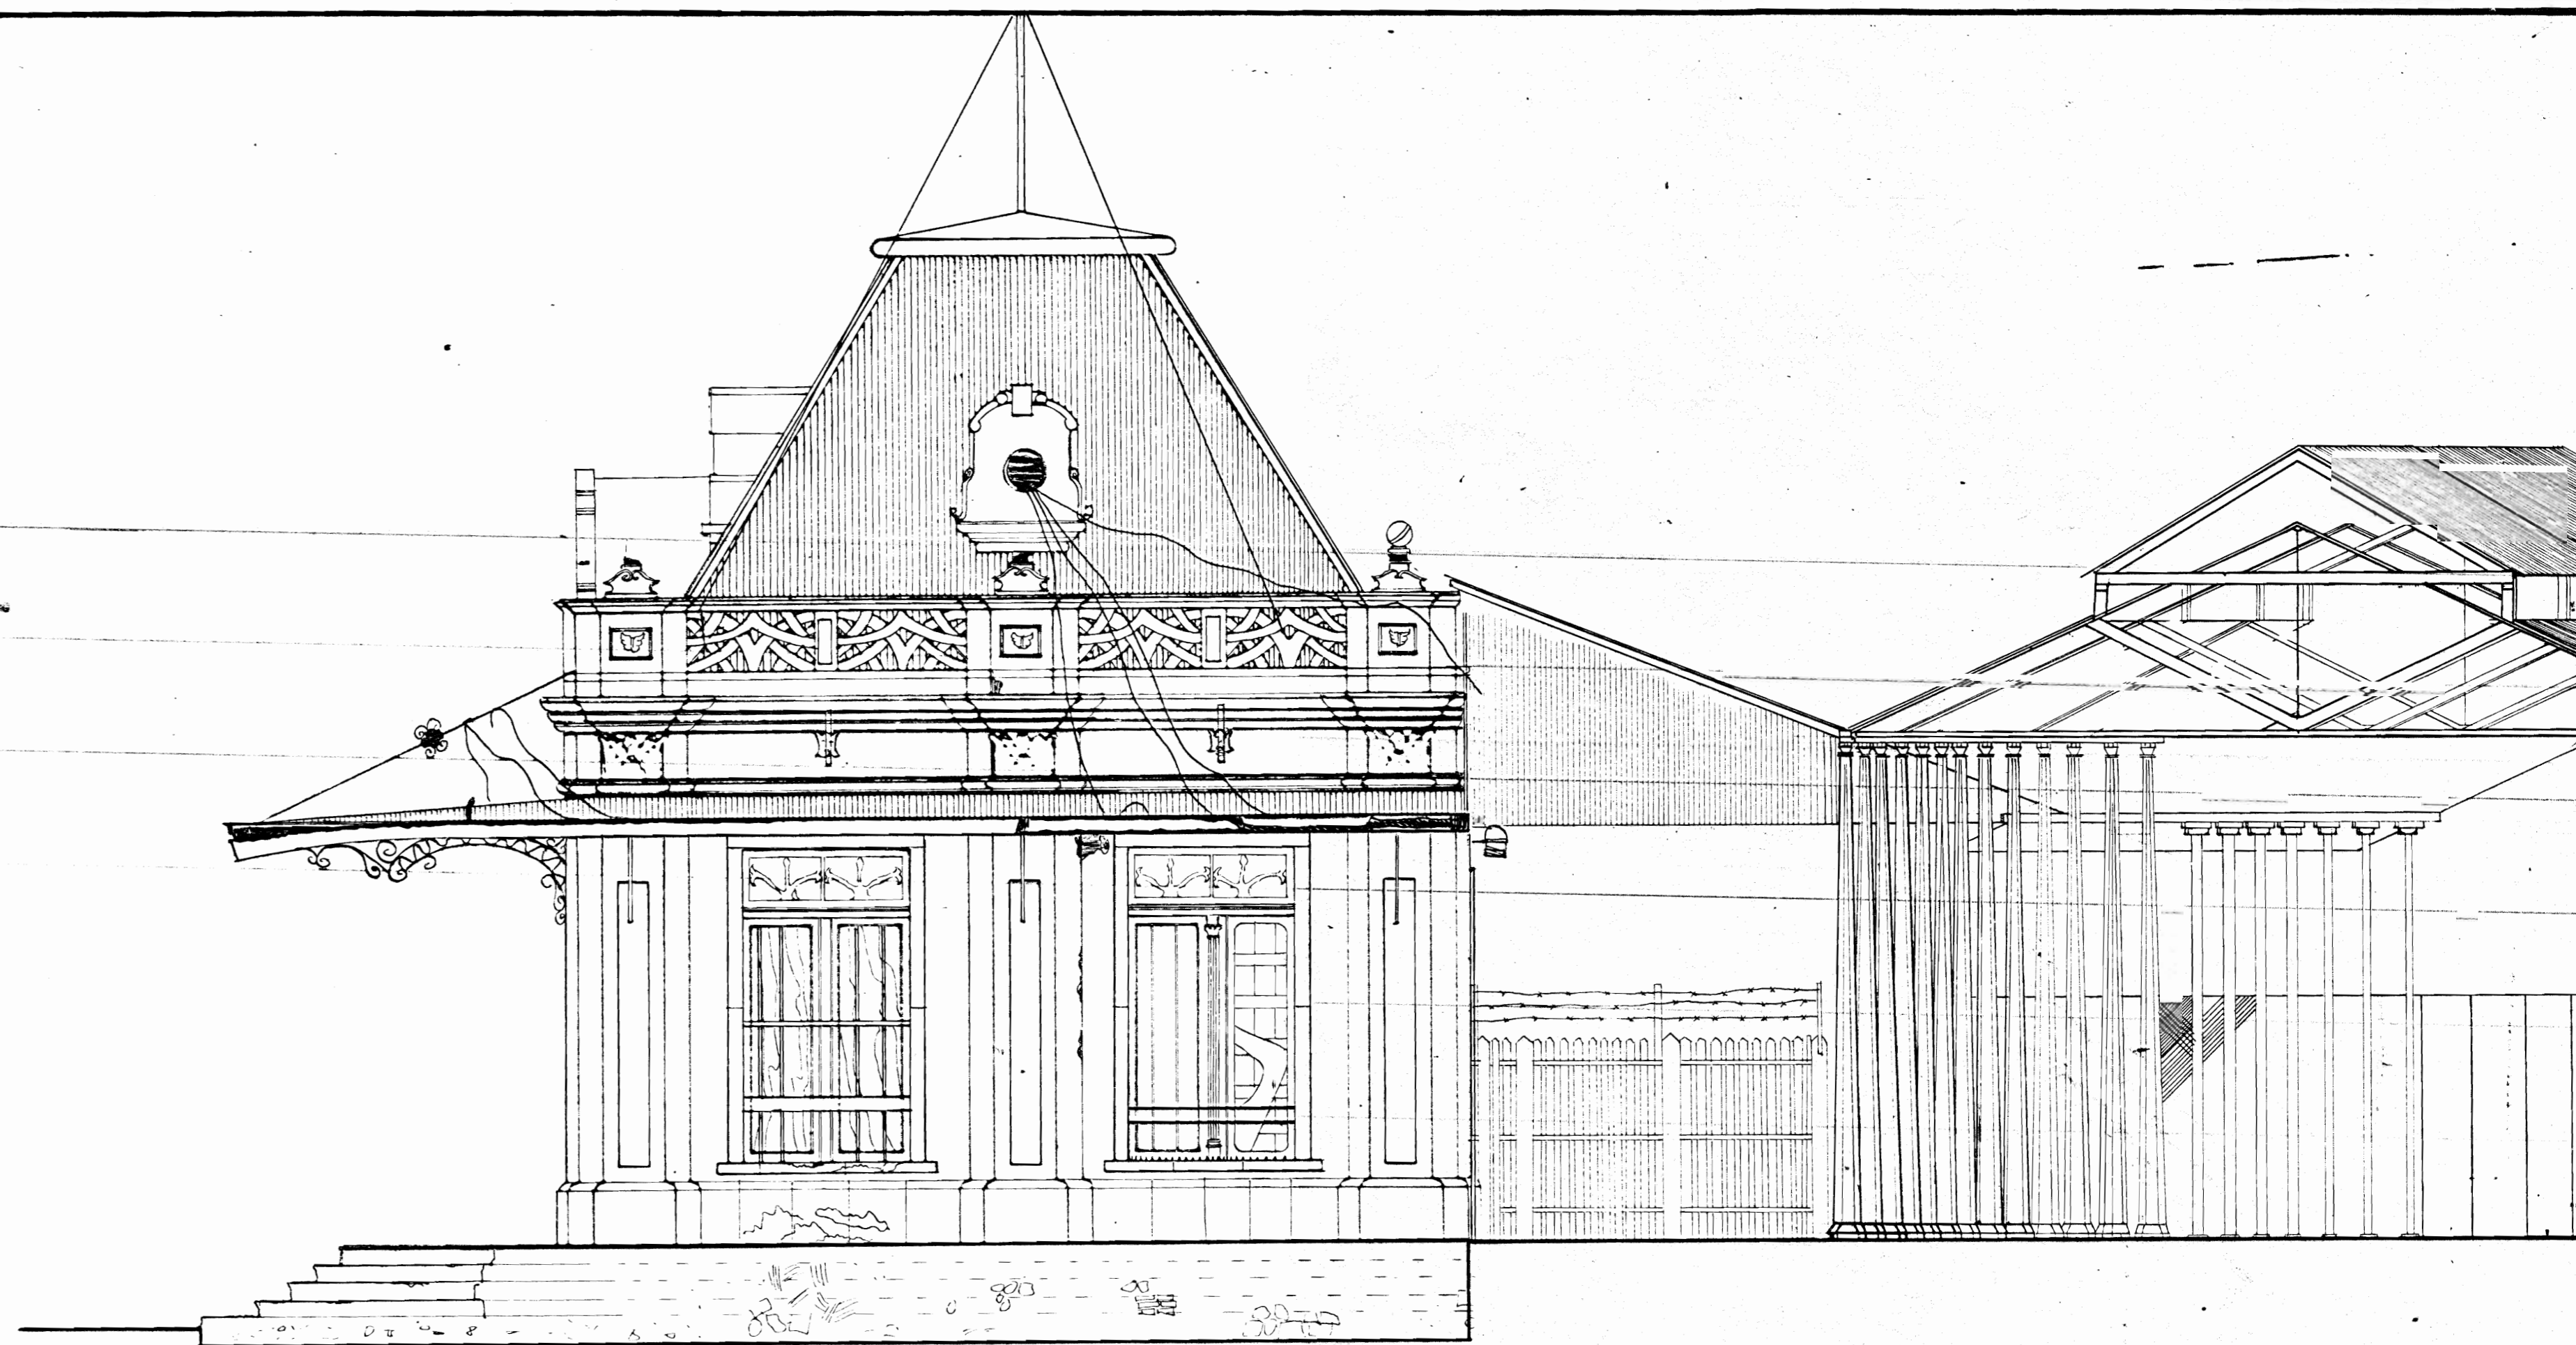

FACHADA ESTE ESTADO ACTUAL Escala 1:50




FACHADA POSTERIOR ESTADO ACTUAL Escala 1:30

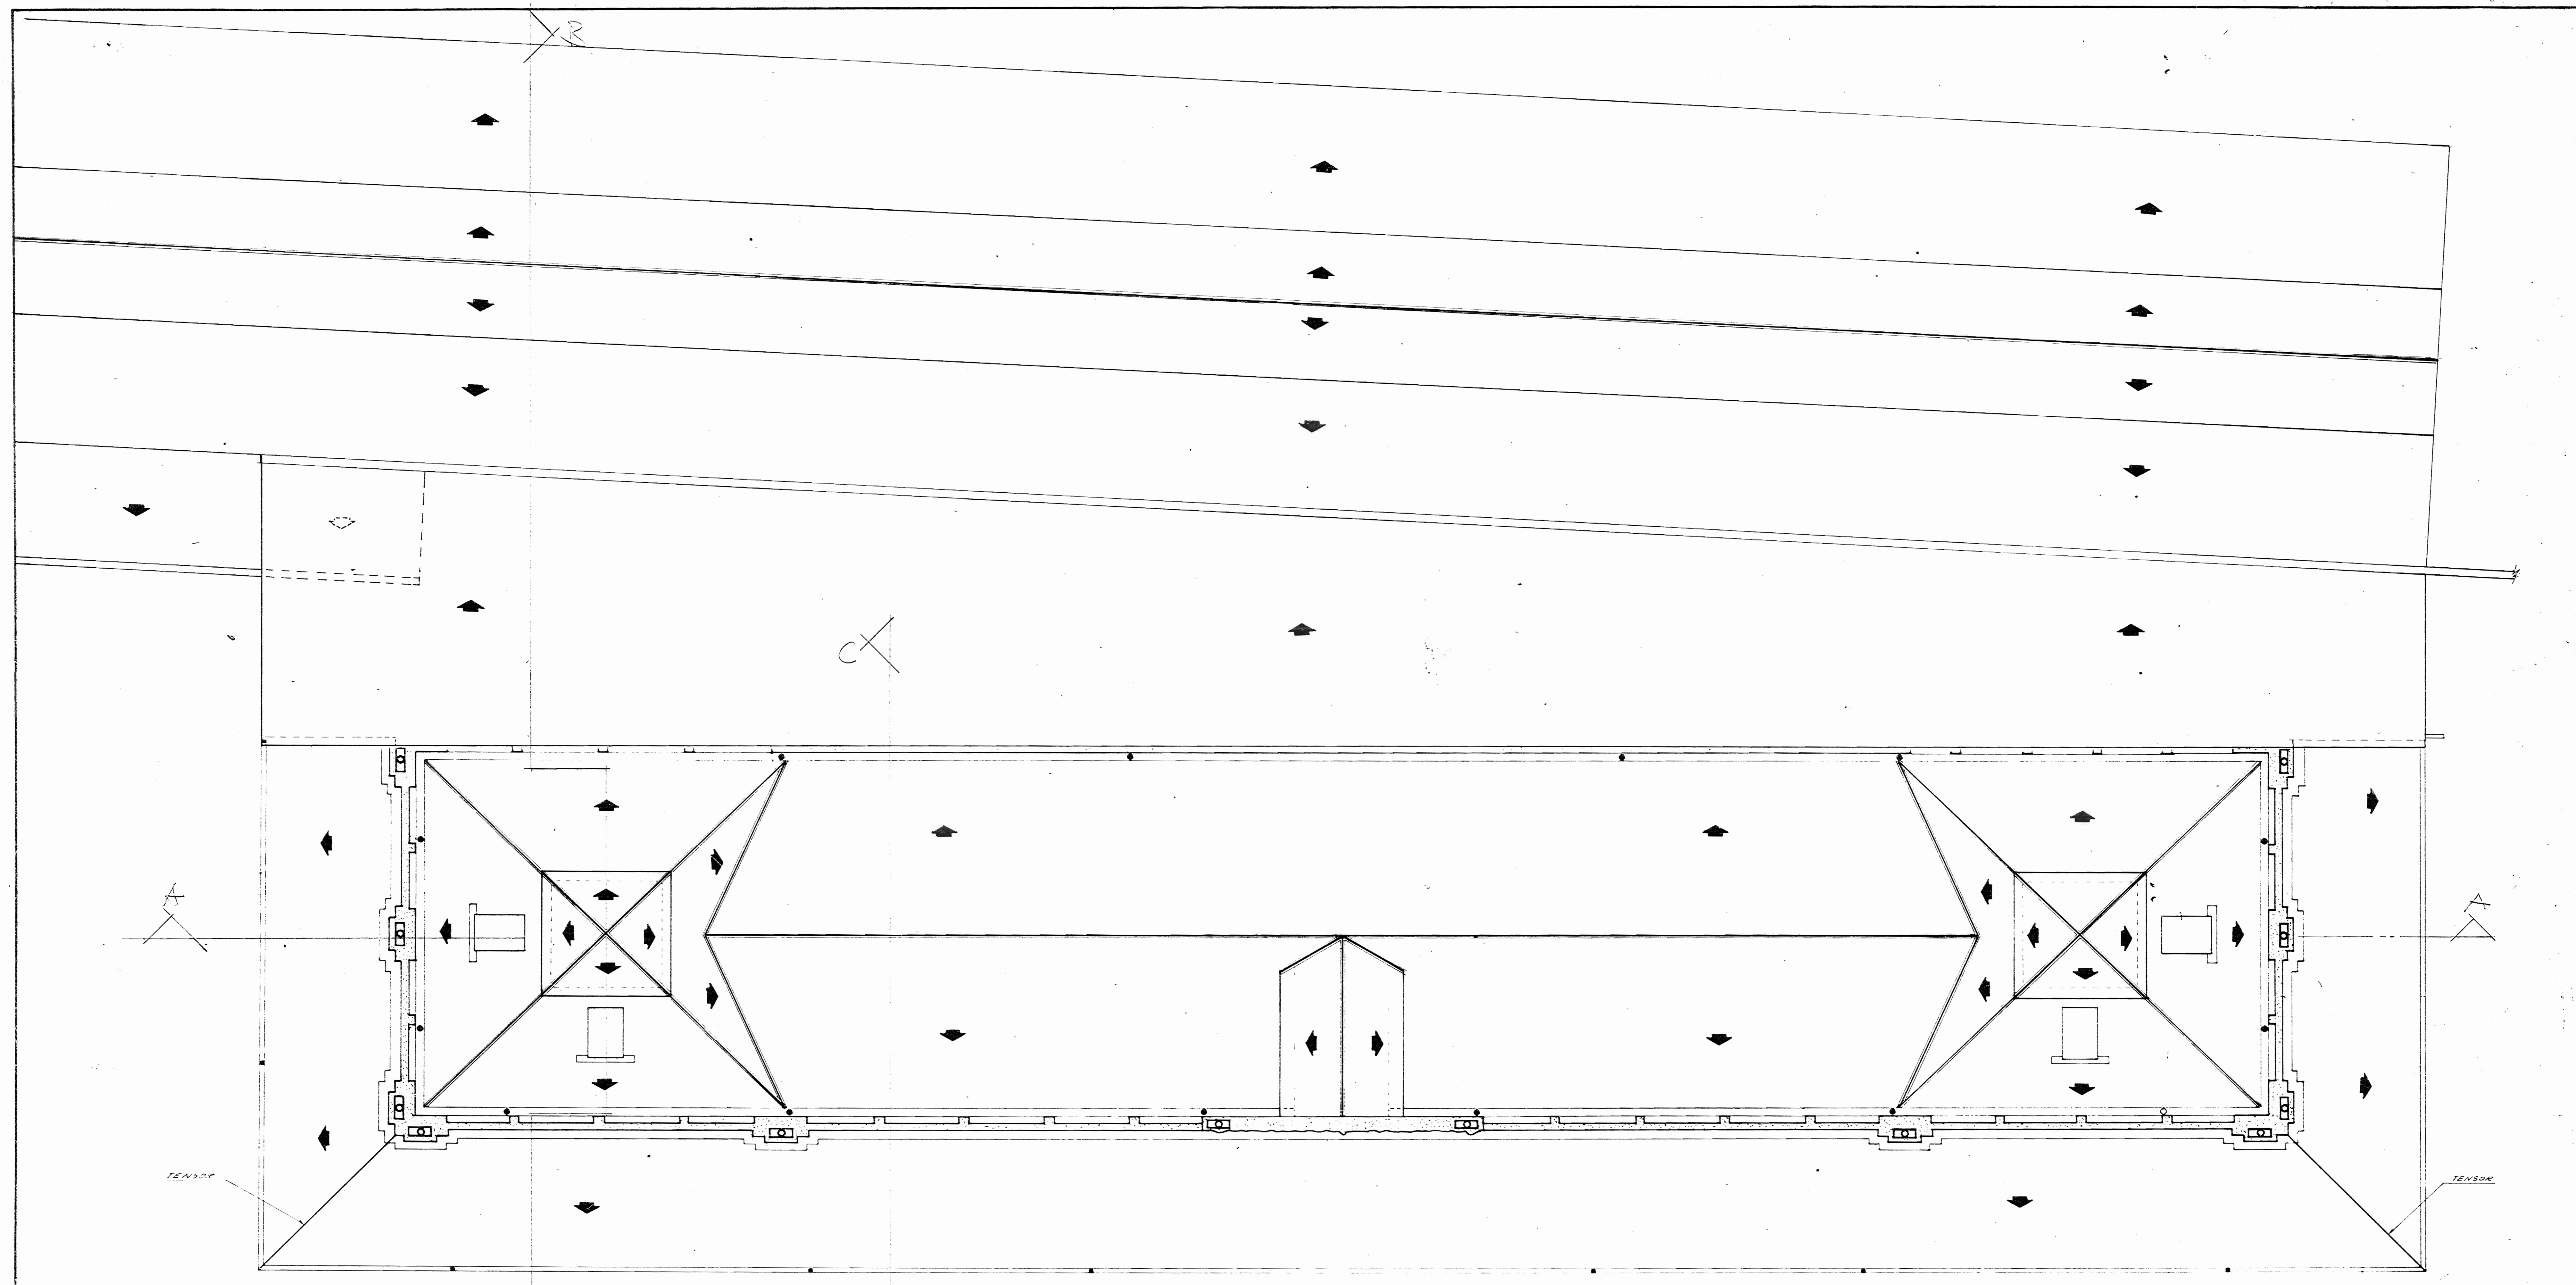

PLANTA DE TECHOS ESTADO ACTUAL Escala 1:50

**ESTUDIO DE RESTAURACION DE LA ESTACION DEL
FERROCARRIL AL ATLANTICO**

DISTRITO EL CARMEN LANTON CENTRAL PROV. SAN JOSE

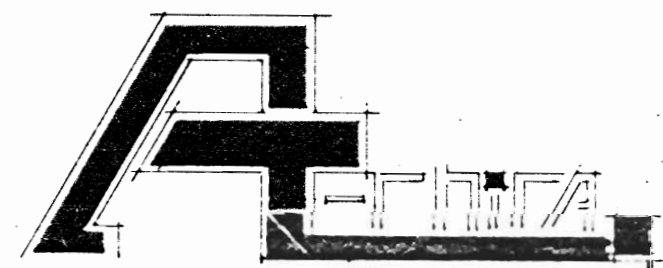

JEFEDESUTTEC. ARQ. EULEYKA SALOM R.
JEFE DEL PROYECTO ARQ. HUGO FERNANDEZ S.
ASESOR ARQ. RODOLFO SANCHEZ R.
DIBUJ Y LEVANTO : FCO. ROZEFERR VARGAS
RAFAEL ALVARADO R., JOSE ROJAS GONZALEZ
APROBO ARQ. LEONARDO SILVA K. SET.-1980