


PLANTA ESCALA 1:50

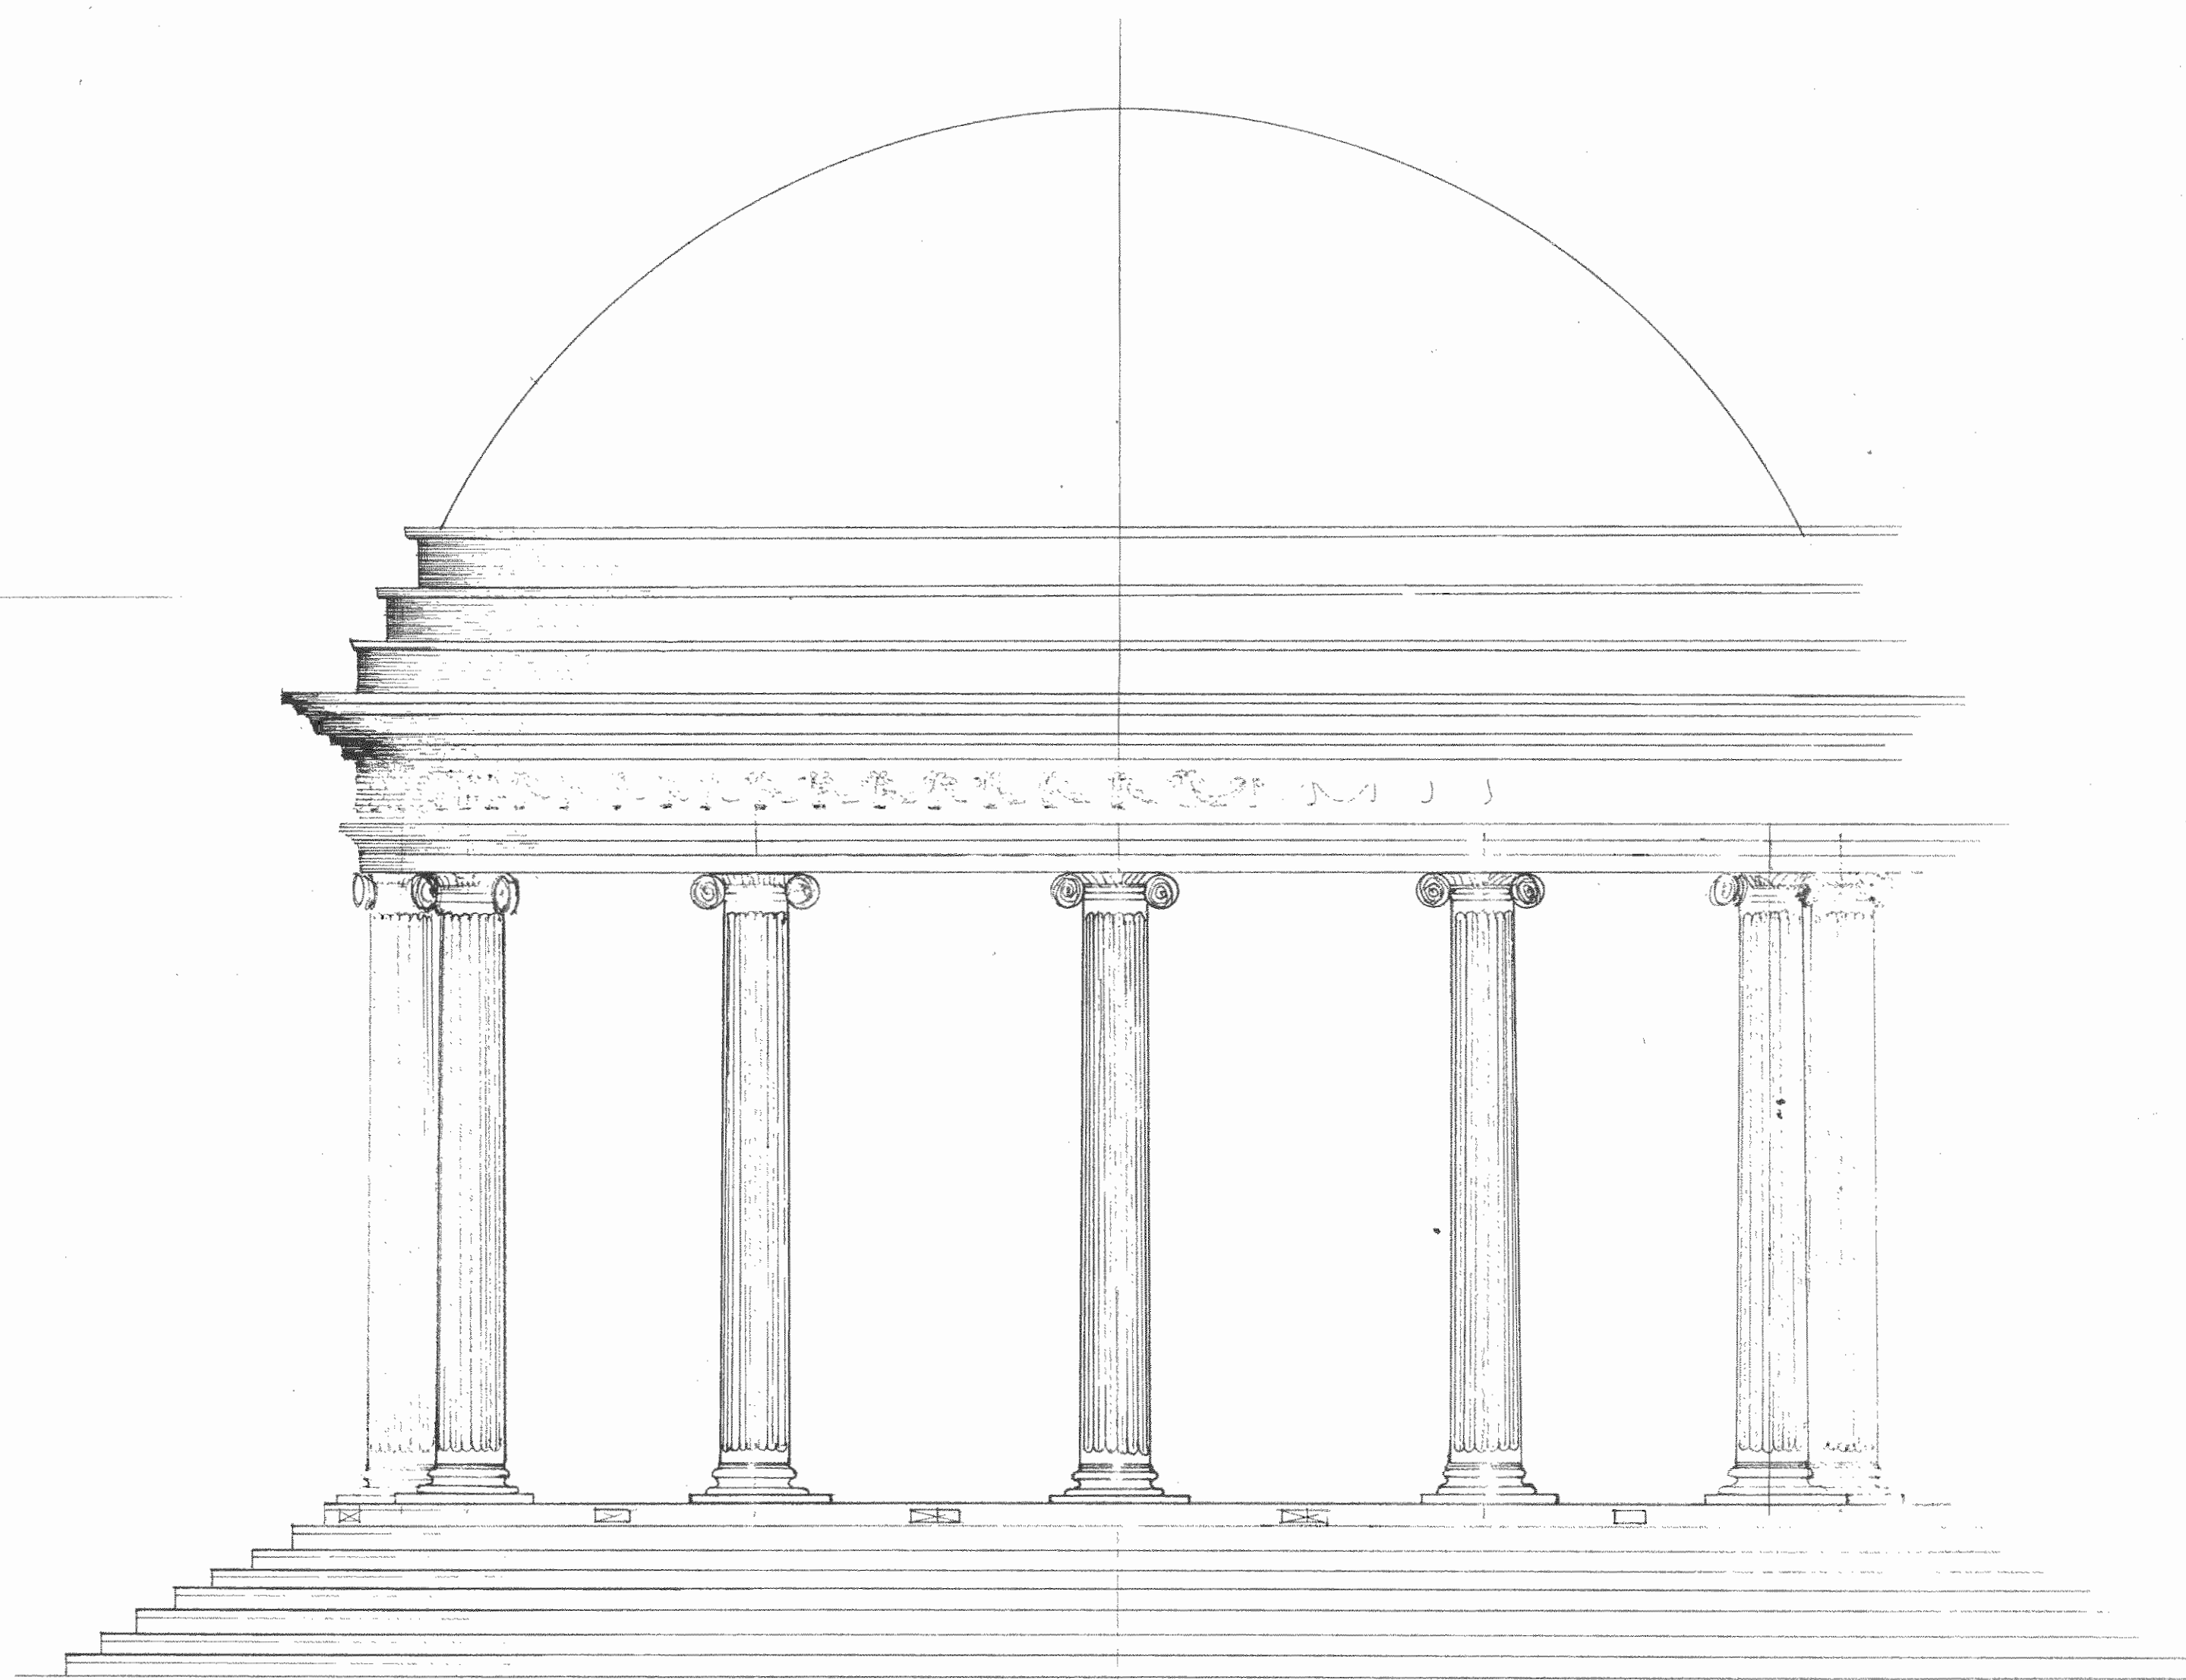

ELEVACION ESCALA 1:50


TEMPLO DE LA MUSICA

dédalo. s.a.

Tel: 22 08 67

Apr. 10. 2005

1 / 2

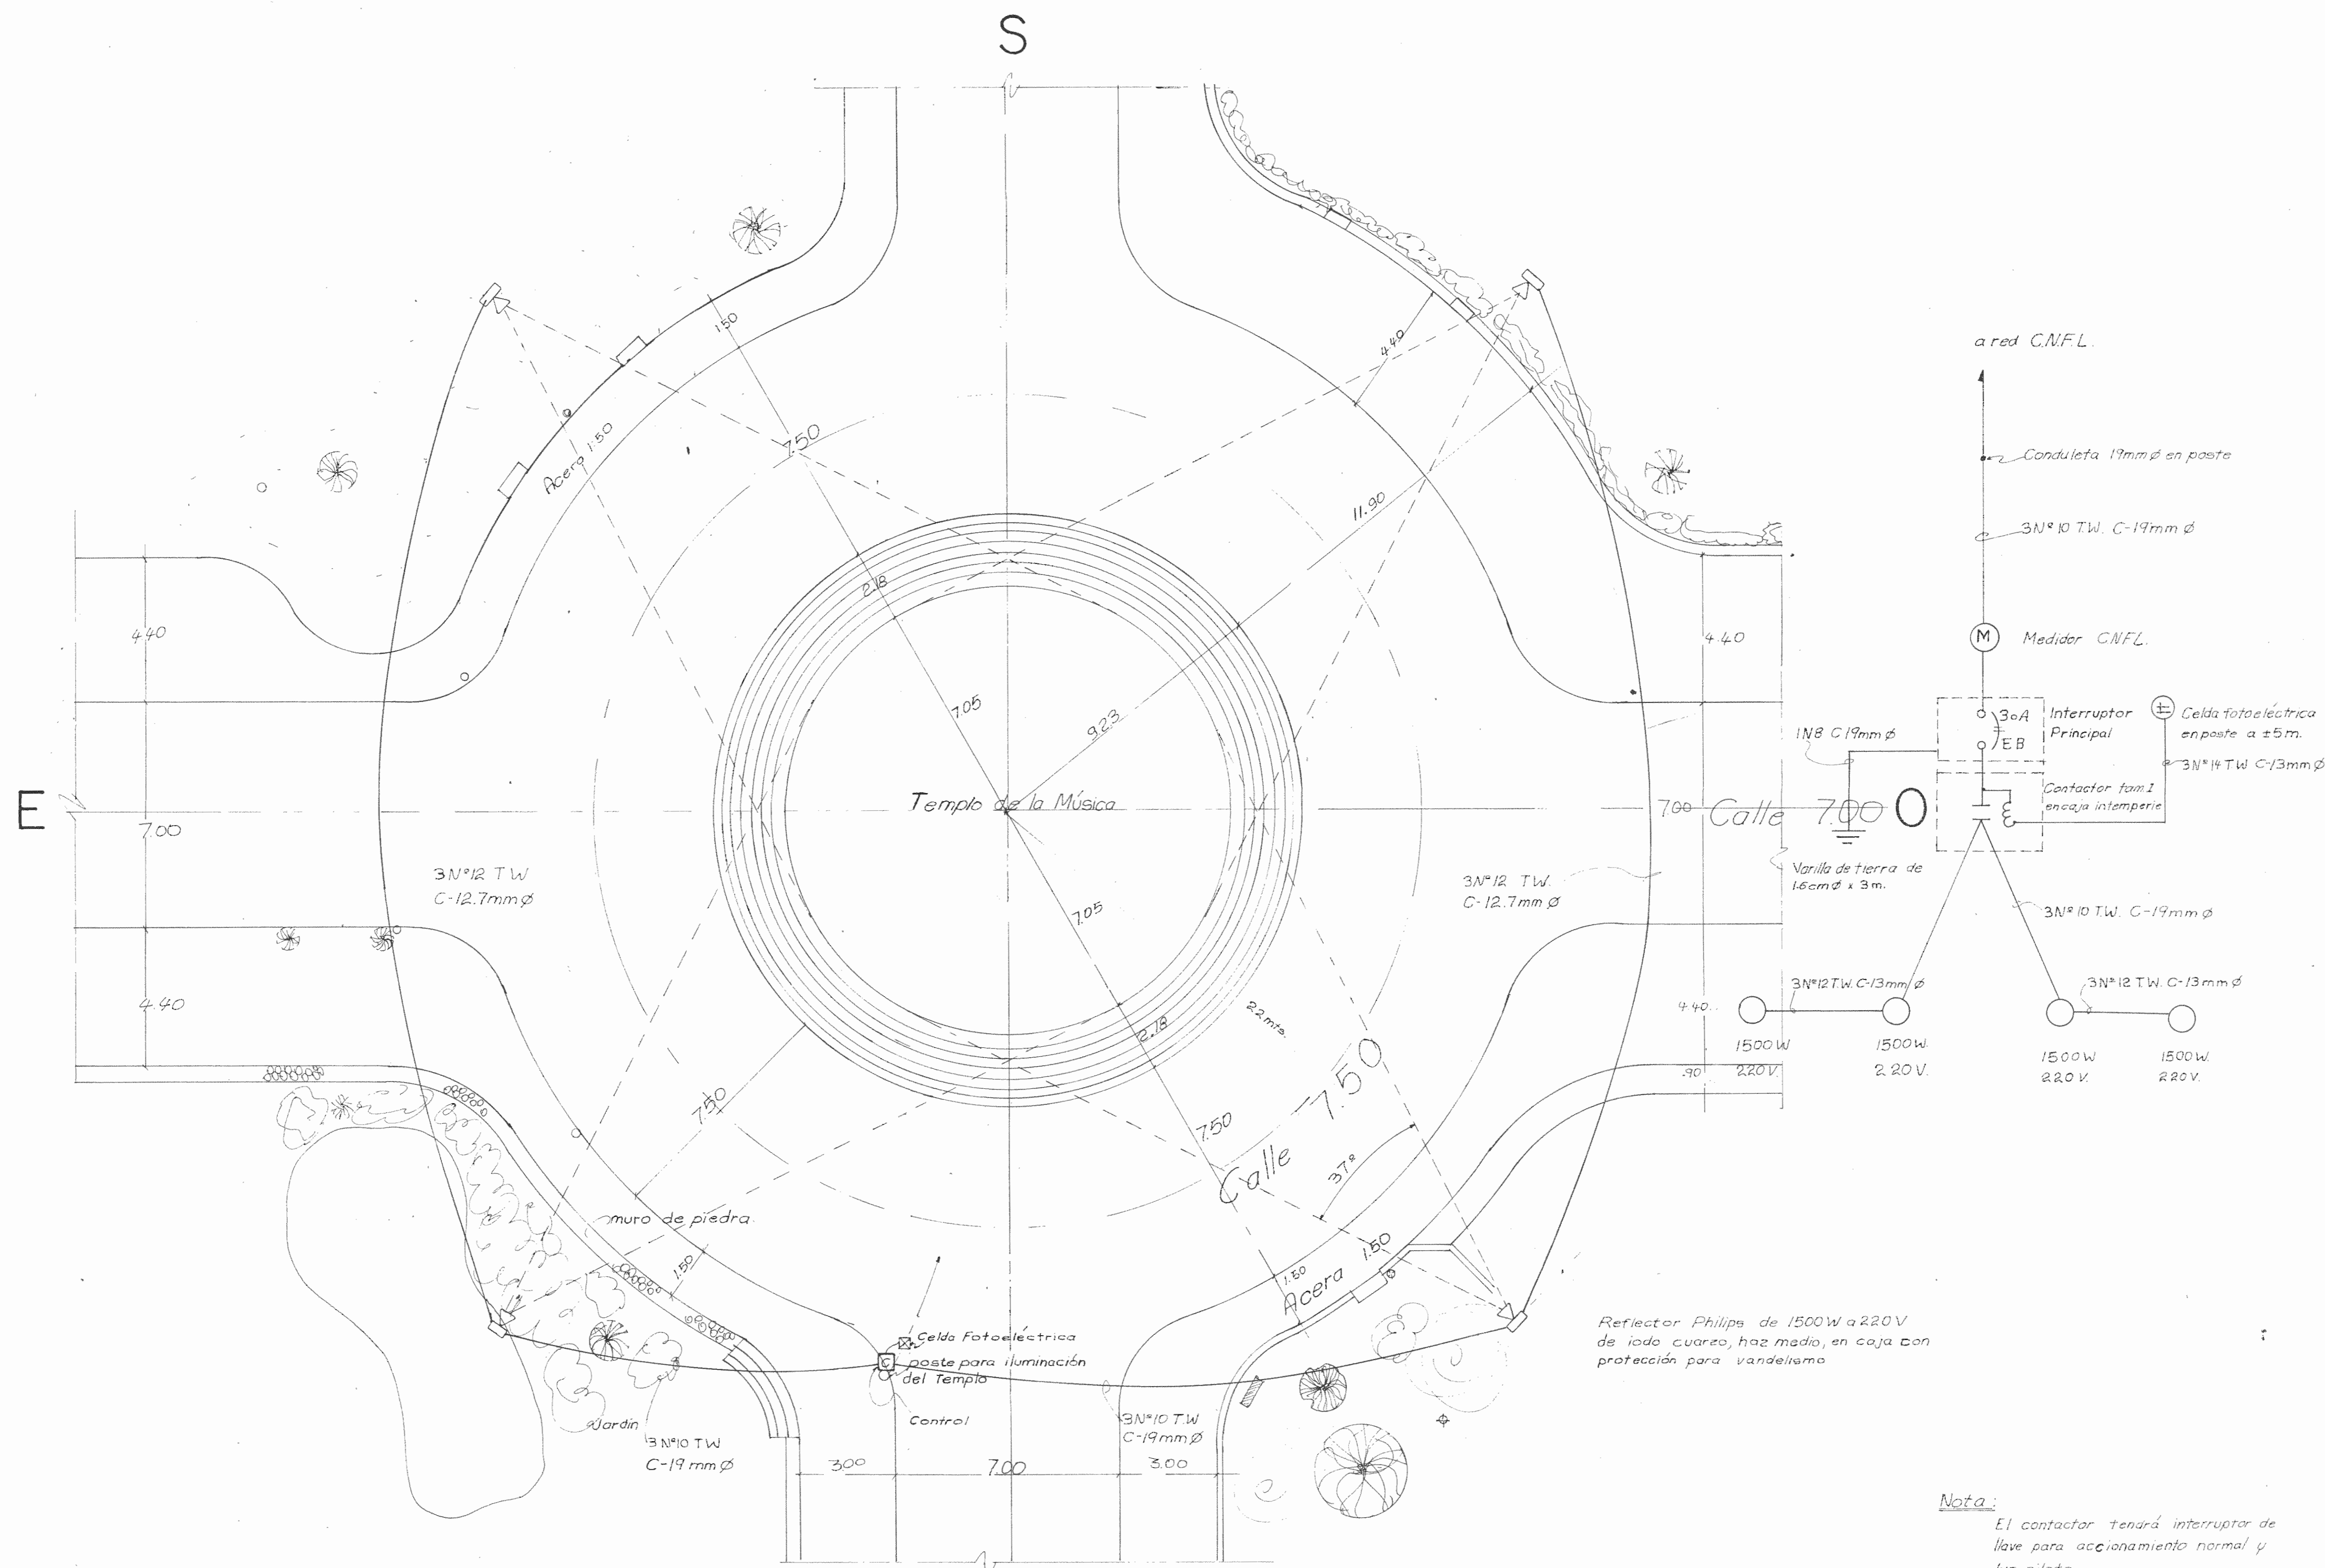

N
Escala: 1:100

INSTALACION ELECTRICA

Reflector Philips de 1500W a 220V de todo cuare, haz medio, en caja con protección para vandalismo

Nota:
El contactor tendrá interruptor de llave para accionamiento normal y luz piloto