


Ubicación Geográfica
Catastro # SJ -399152-1960 Escala 1:6000





Planta Arquitectónica de Conjunto Estado Actual
Escala 1 : 200

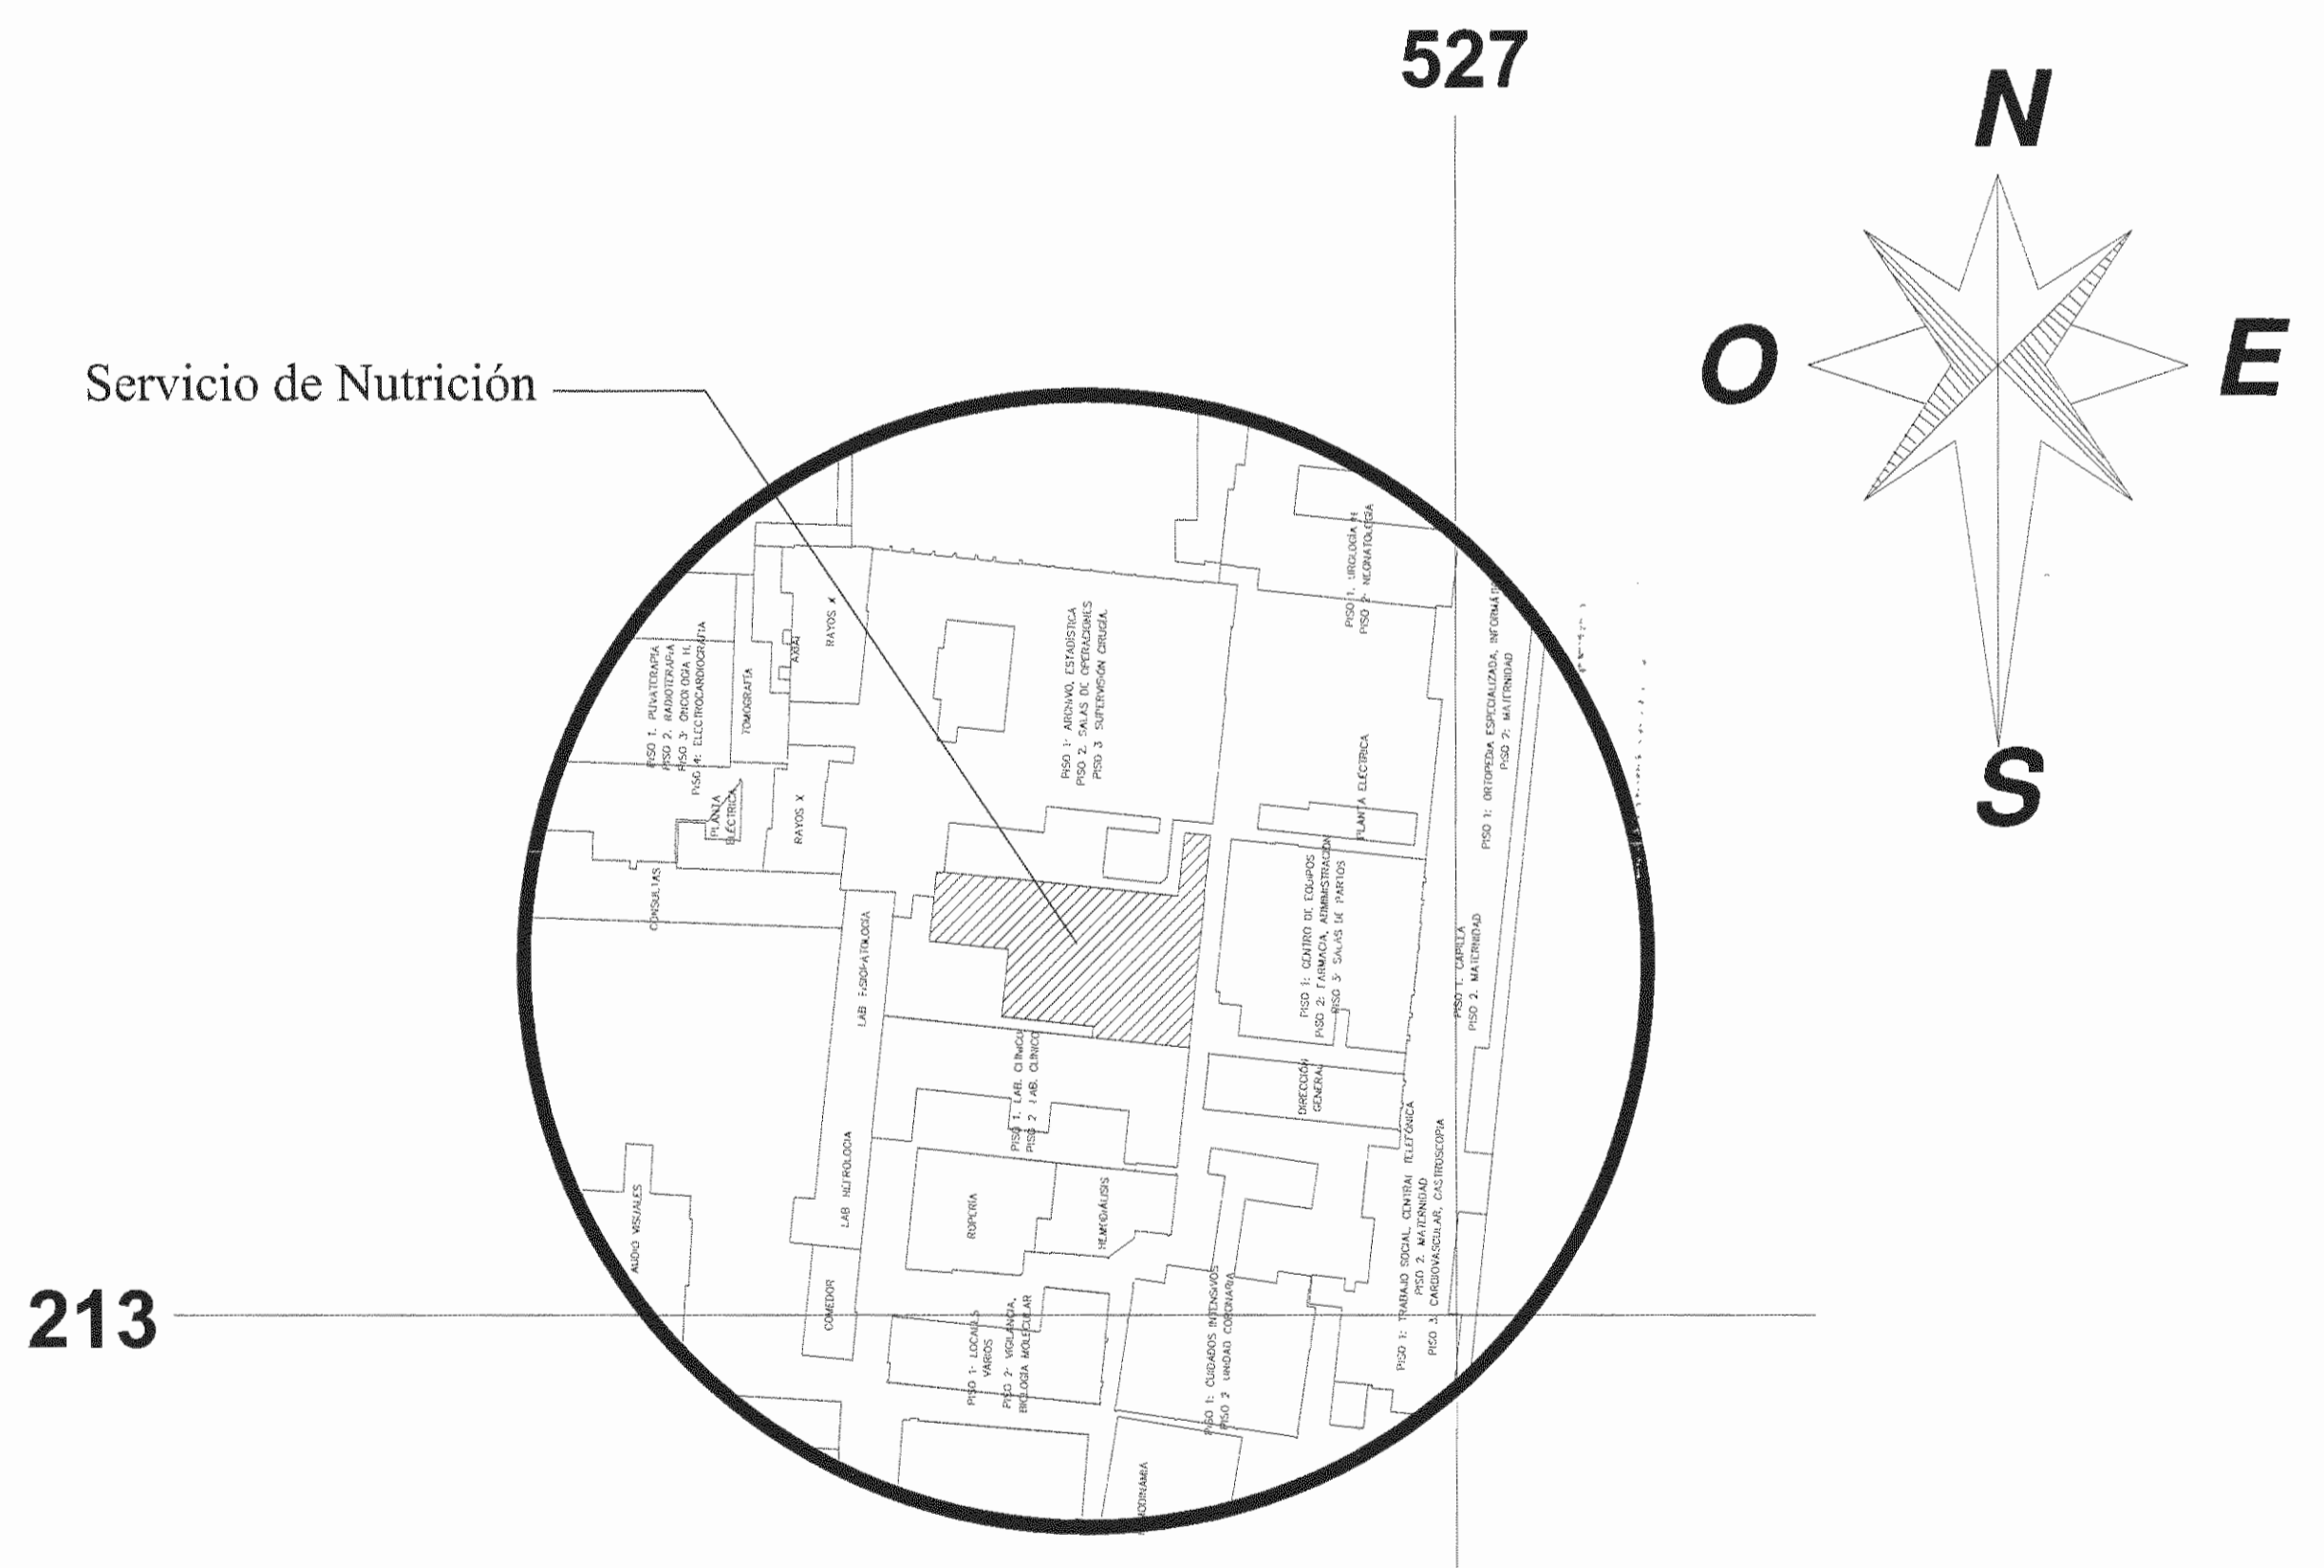

LOCALIZACIÓN
Escala 1: 1000

APROBACIÓN COMISIÓN REVISORA DE PERMISOS DE CONSTRUCCIÓN		
PROYECTO: REMODELACION DEL SERVICIO DE NUTRICION		
PROPIETARIO: C.C.S.S.		
PROVINCIA SAN JOSE	CANTÓN SAN JOSE	DISTRITO HOSPITAL
ING. O ARQ.:		
OPERADOR DE AUTOCAD: NOMBRE: TEC. CRISTIAN ABIAS ROBLES		
PROFESIONAL RESPONSABLE: DIRECCIÓN TÉCNICA NOMBRE: FIRMA: N° DE REG:		
PROFESIONAL RESPONSABLE DISEÑO: NOMBRE: ING. SHIRLEY MOREIRA HERNANDEZ FIRMA: <i>Shirley Moreira</i> N° DE REG: 100-14252		
INFORMACIÓN REGISTRO PÚBLICO		
PLANO CATASTRO	SJ-399152-1960	
ÁREA SEGUN REGISTRO	53171.69 M ²	
FOLIO REAL	1311011-000	
CONTENIDO: UBICACIÓN GEOGRÁFICA. LOCALIZACIÓN. PLANTA ARQUITECTÓNICA DE CONJUNTO ESTADO ACTUAL.		
ESCALA INDICADA	FECHA JULIO 2009	LÁMINA ARO / AROS

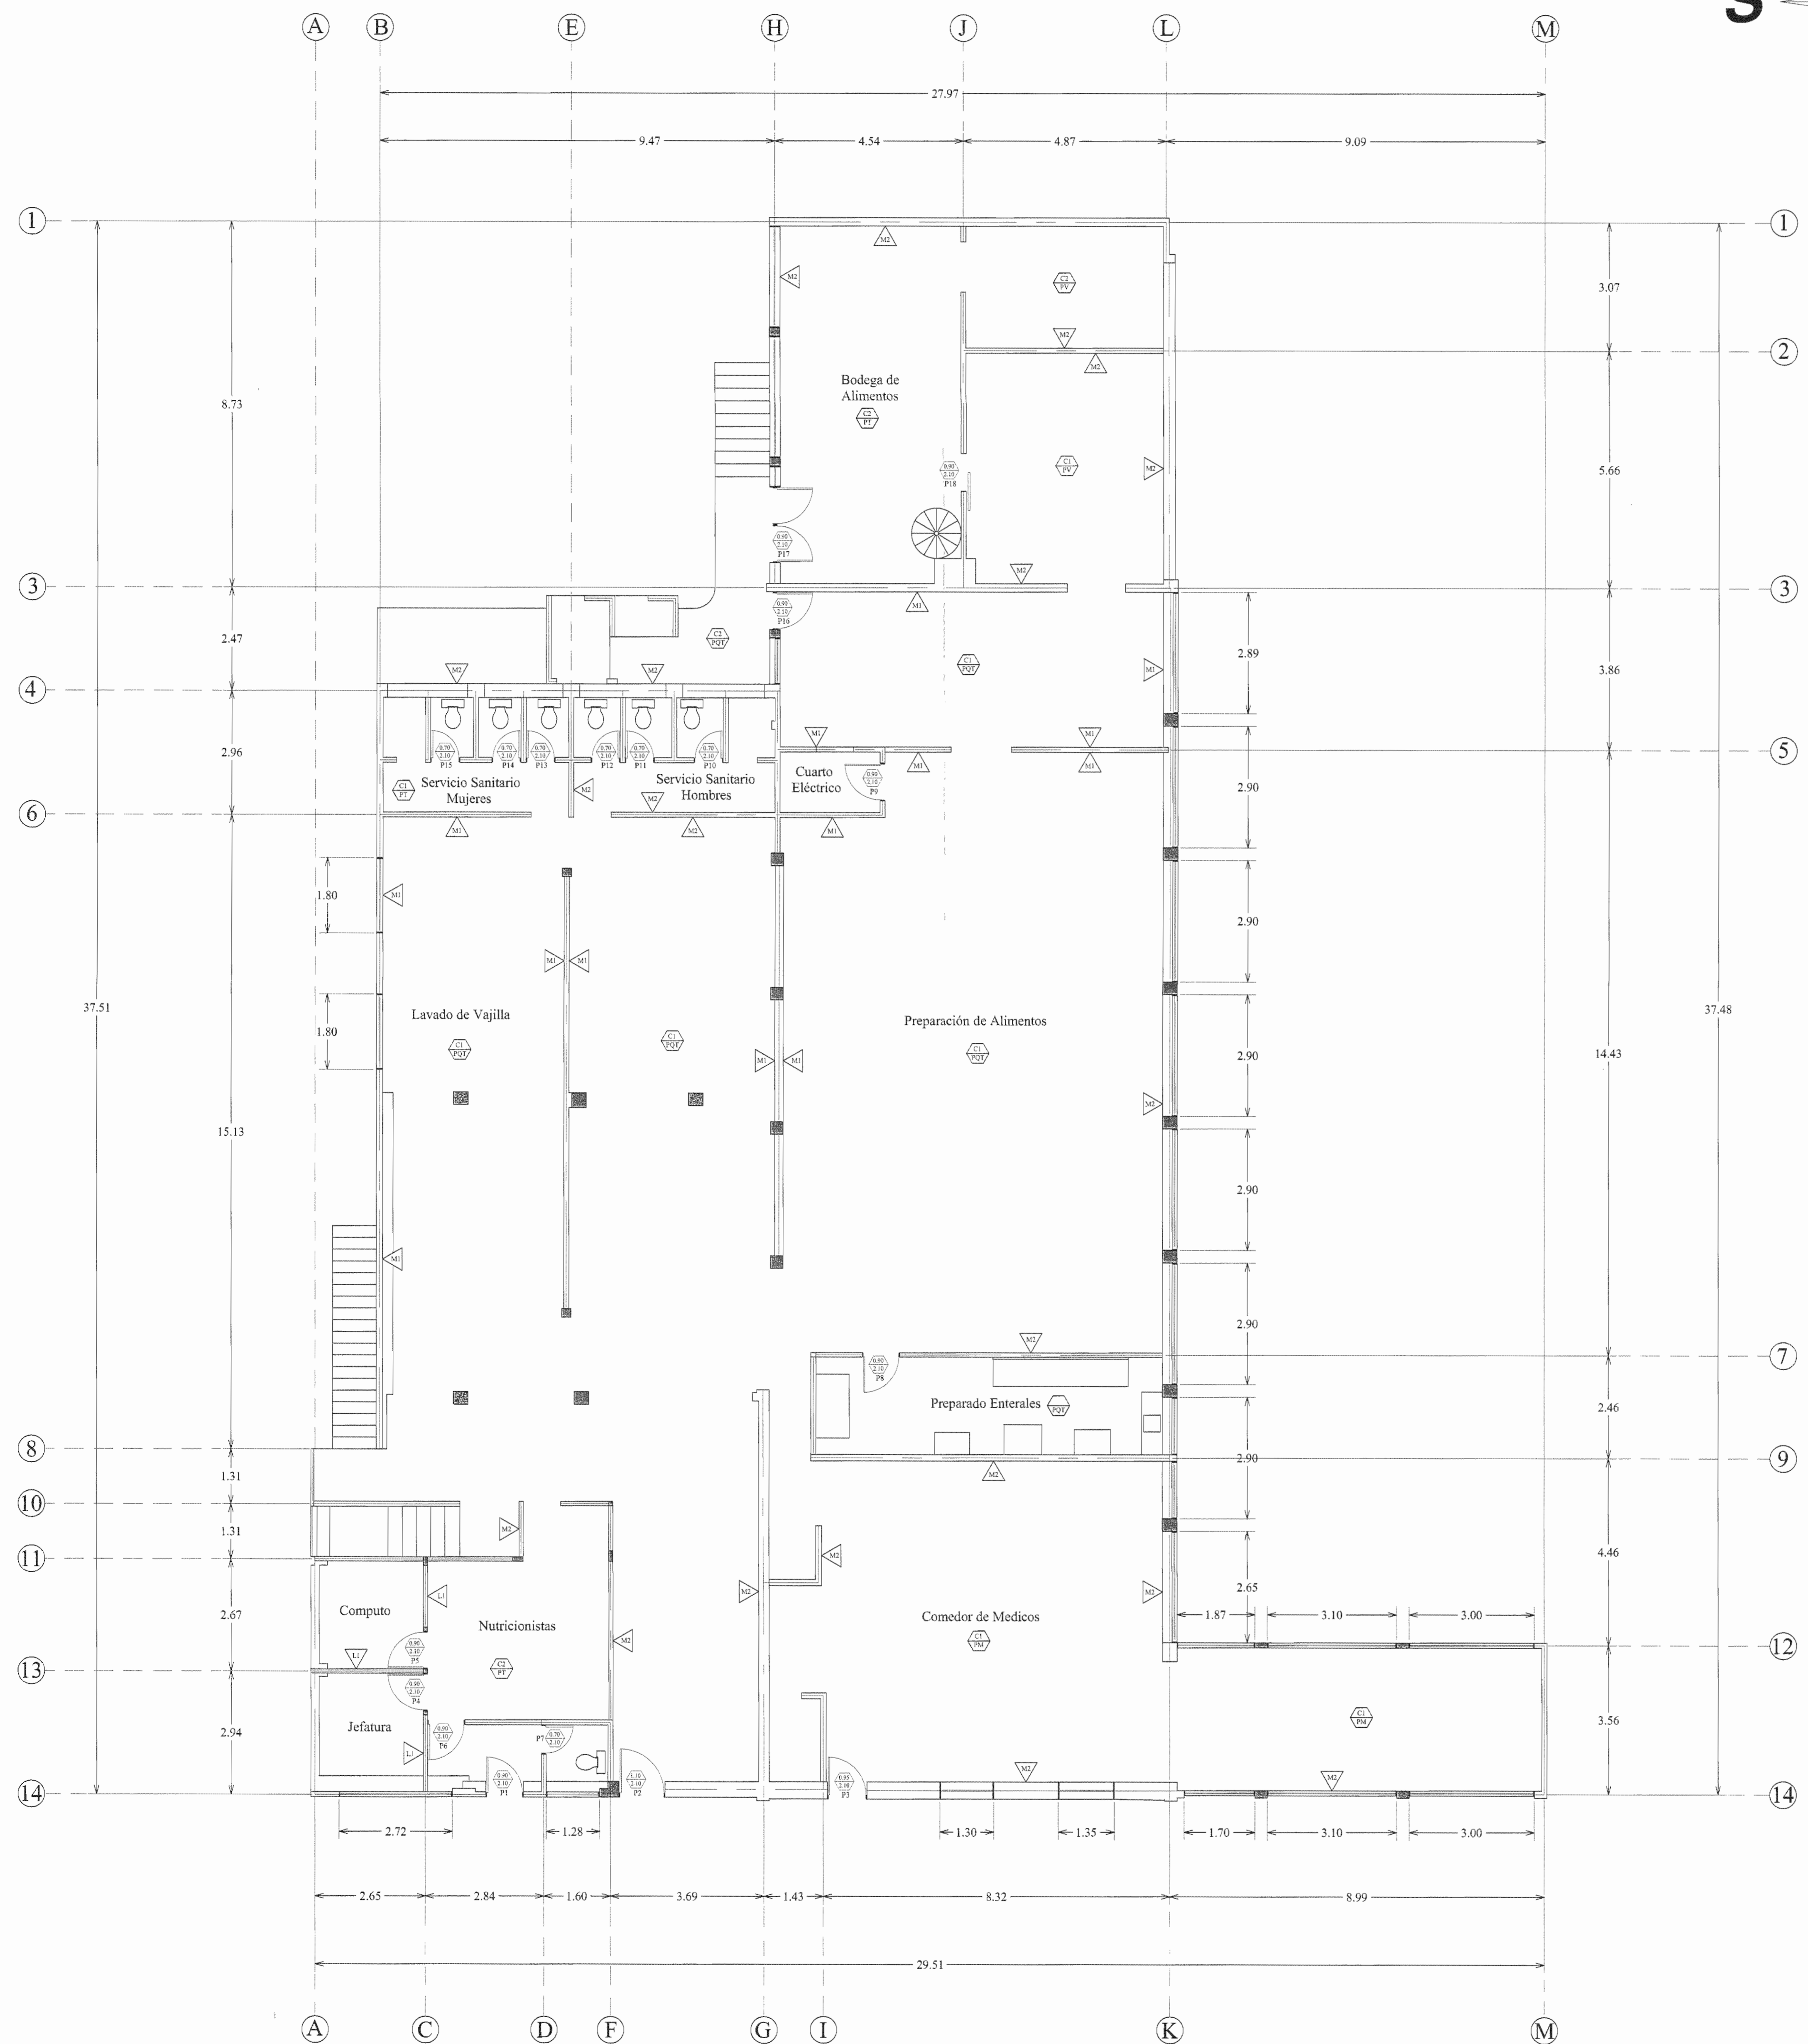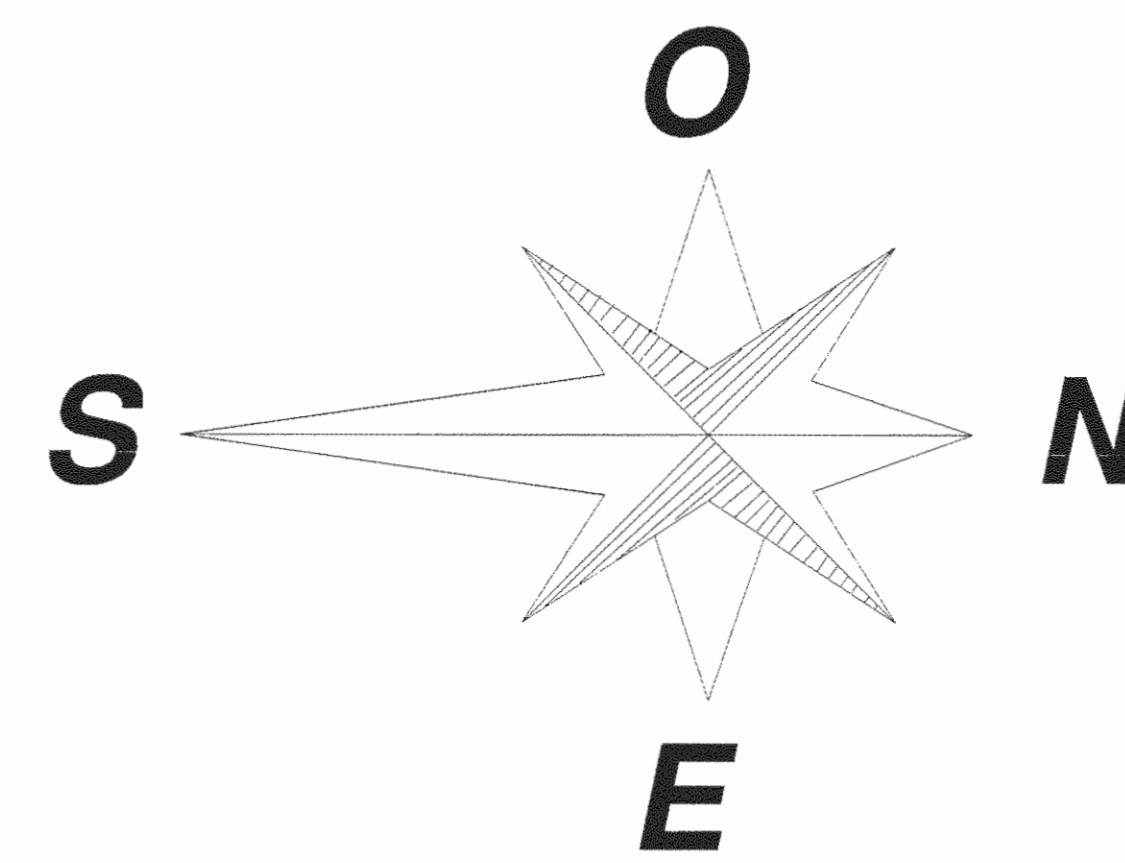

Simbología de Acabados	
Acabado en Pisos	
	Acabado en Piso
	Piso Terrazo a mantener
	Piso Mosaico a mantener
	Piso Quarry Tile a sustituir por losa de piso acabado antideslizante
	Piso Vinílico a eliminar y mosaico a reparar
Acabado en Cielos	
	Acabado en Cielos
	Cieloraso Fibrolit a sustituir
	Cieloraso Fibrolit a mantener
Acabado en Paredes	
	Acabado en Paredes
	Muretas a forrar con acero inoxidable
	Paredes existentes a pintar con pintura epóxica
	Pared liviana existente a eliminar

Planta Arquitectónica Servicio de Nutrición
Medidas en Metros Escala 1:75

APROBACIÓN COMISIÓN REVISORA DE PERMISOS DE CONSTRUCCIÓN		
PROYECTO: REMODELACION DEL SERVICIO DE NUTRICIÓN		
PROPIETARIO: C.C.S.S.		
PROVINCIA SAN JOSÉ	CANTÓN SAN JOSÉ	DISTRITO HOSPITAL
ING. O ARQ.:		
OPERADOR DE AUTOCAD: NOMBRE: TEC. CRISTIAN ARIAS ROBLES		
PROFESIONAL RESPONSABLE: NOMBRE: NUBERTON TEJEDA FIRMA: _____ Nº DE REG: _____		
PROFESIONAL RESPONSABLE DISEÑO: NOMBRE: ING. SHIRLEY MOREIRA HERNANDEZ FIRMA: Nº DE REG: _____		
INFORMACIÓN REGISTRO PÚBLICO		
N. PLANO CATASTRO	SI-359152-1989	
AREA SEGUN REGISTRO	53171.69 M ²	
FOLIO REAL	131101-000	
CONTENIDO: PLANTA ARQUITECTÓNICA REMODELADA. TABLA DE ACABADOS.		
ESCALA INDICADA	FECHA JULIO 2009	LÁMINA AR02/AR02