



Planta Arquitectónica Estado Actual

Casa de Máquinas Edificio de Oncología
Medidas en Metros Escala 1:200

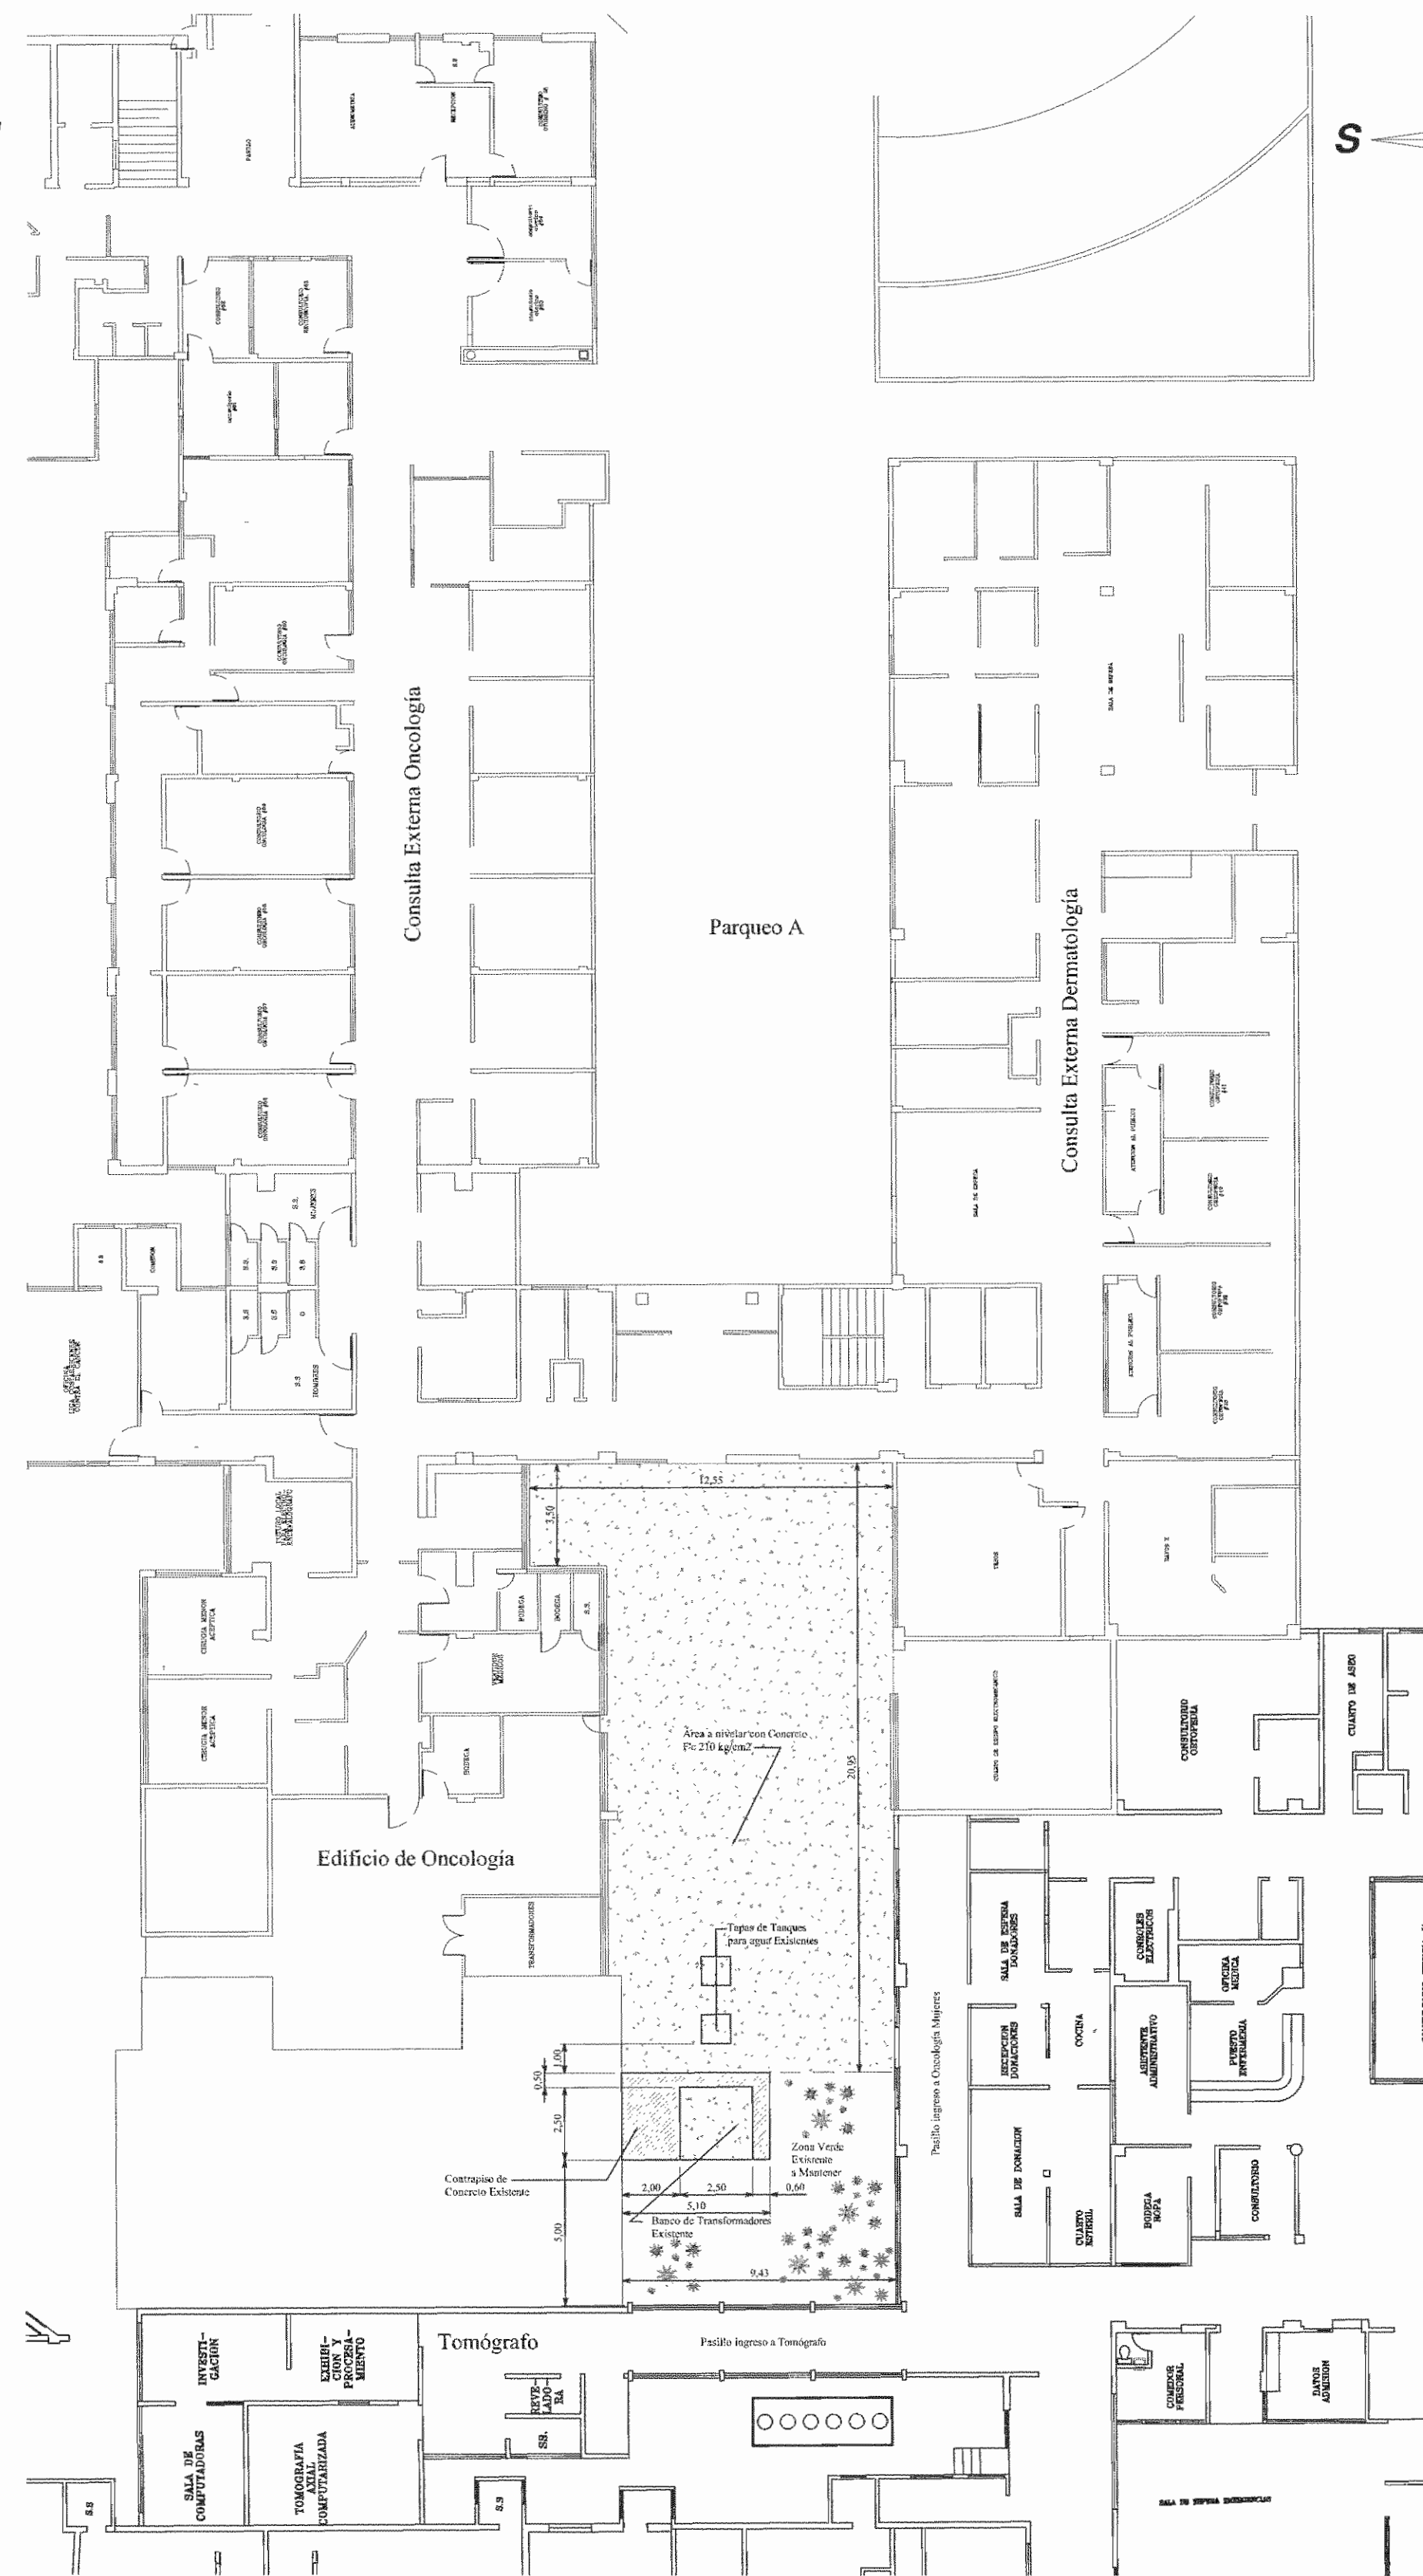


Planta Arquitectónica Remodelada

Casa de Máquinas Edificio de Oncología
Medidas en Metros Escala 1:200

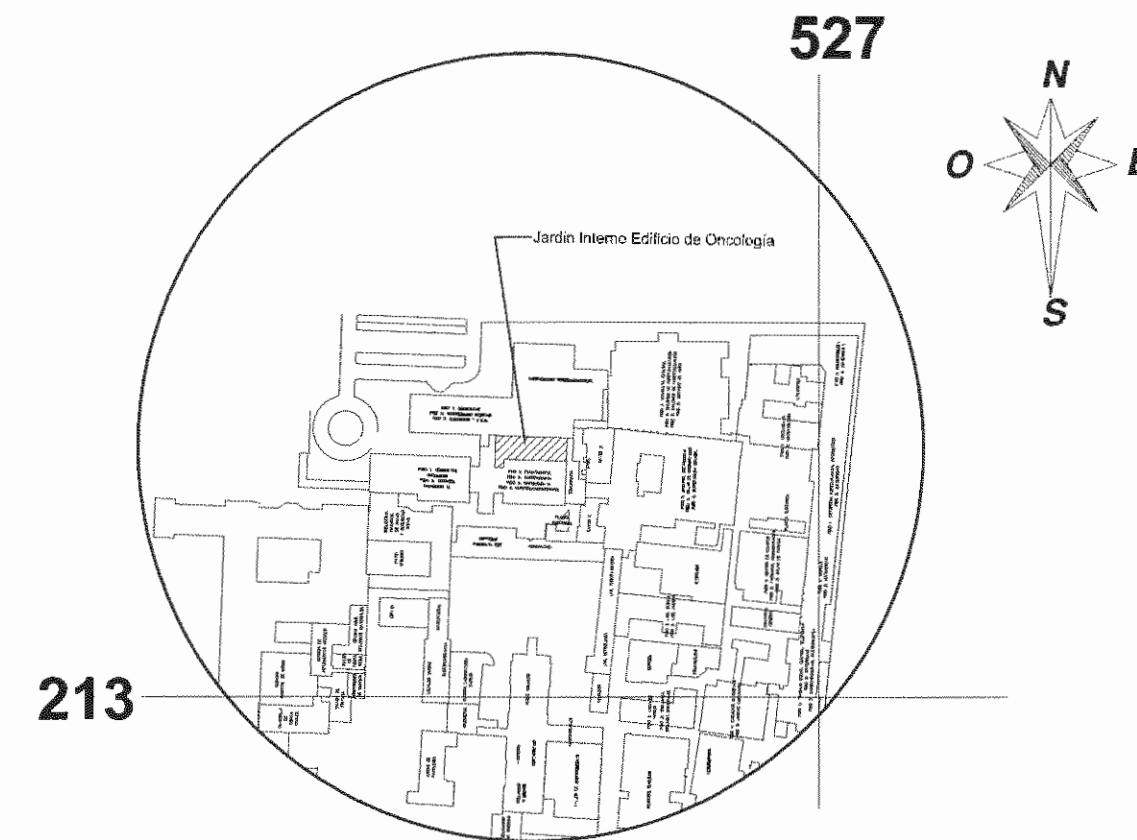

LOCALIZACIÓN

Escala 1: 3000

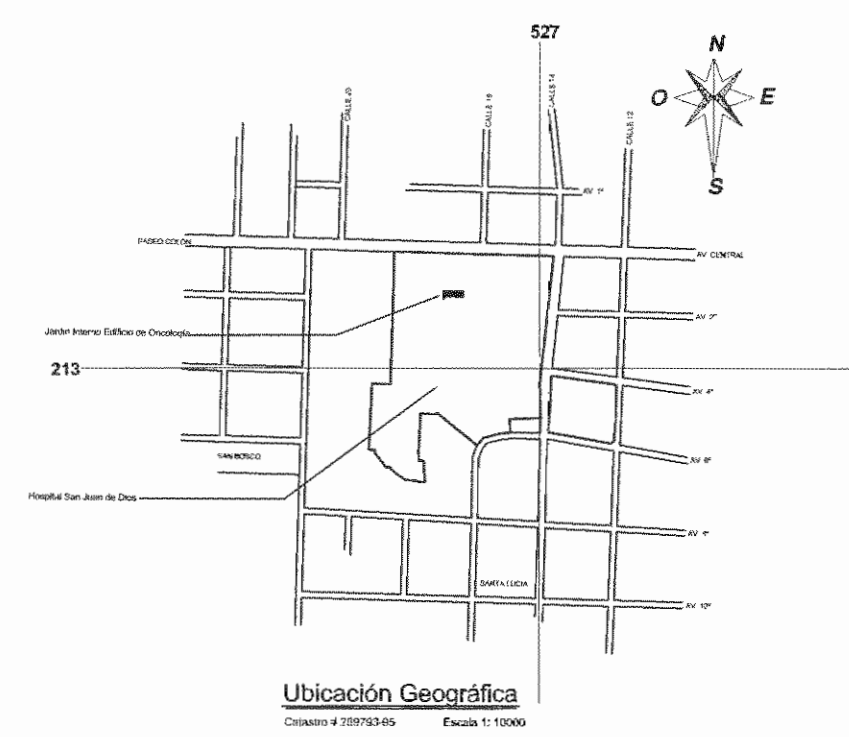

Ubicación Geográfica

Orden # 109245 Escala 1:1000

Nº DEL PERMISO



APROBACIÓN COMISIÓN REVISORA DE PERMISOS DE CONSTRUCCIÓN

PROYECTO: NIVELACIÓN DE TERRENO CON CONCRETO EN JARDIN INTERNO DEL EDIFICIO DE ONCOLOGIA

PROPIETARIO: C.C.S.S.

PROVINCIA SAN JOSÉ CANTÓN SAN JOSÉ DISTRITO HOSPITAL

ING. O ARQ.: NOMBRE: TEC. CRISTIAN ARIAS ROBLES

OPERADOR DE AUTOCAD: NOMBRE: TEC. CRISTIAN ARIAS ROBLES

PROFESIONAL RESPONSABLE: DIRECCIÓN TÉCNICA NOMBRE: FIRMA: N° DE REG:

PROFESIONAL RESPONSABLE - DISEÑO: NOMBRE: ING. SHIRLEY MORERA HERNANDEZ. FIRMA: N° DE REG: 100-14225

INFORMACIÓN REGISTRO PÚBLICO:
N. PLANO CATASTRO SI-399152-1980
ÁREA SEGUN REGISTRO 53171.69 M2
FOLIO REAL 1311011-000

CONTENIDO: PLANTA ARQUITECTÓNICA ESTADO ACTUAL. PLANTA ARQUITECTÓNICA REMODELADA. UBICACIÓN GEOGRÁFICA. LOCALIZACIÓN.

ESCALA INDICADA FECHA SETIEMBRE 2009 LÁMINA ARO1/AR01