

CALDERAS - ESTADO ACTUAL




PATIO DE RAYOS X - ESTADO ACTUAL



PATIO LA MAGNOLIA - ESTADO ACTUAL



PATIO INTERNO DE GUARDARROPA DE CIRUGIA AMBULATORIA - ESTADO ACTUAL

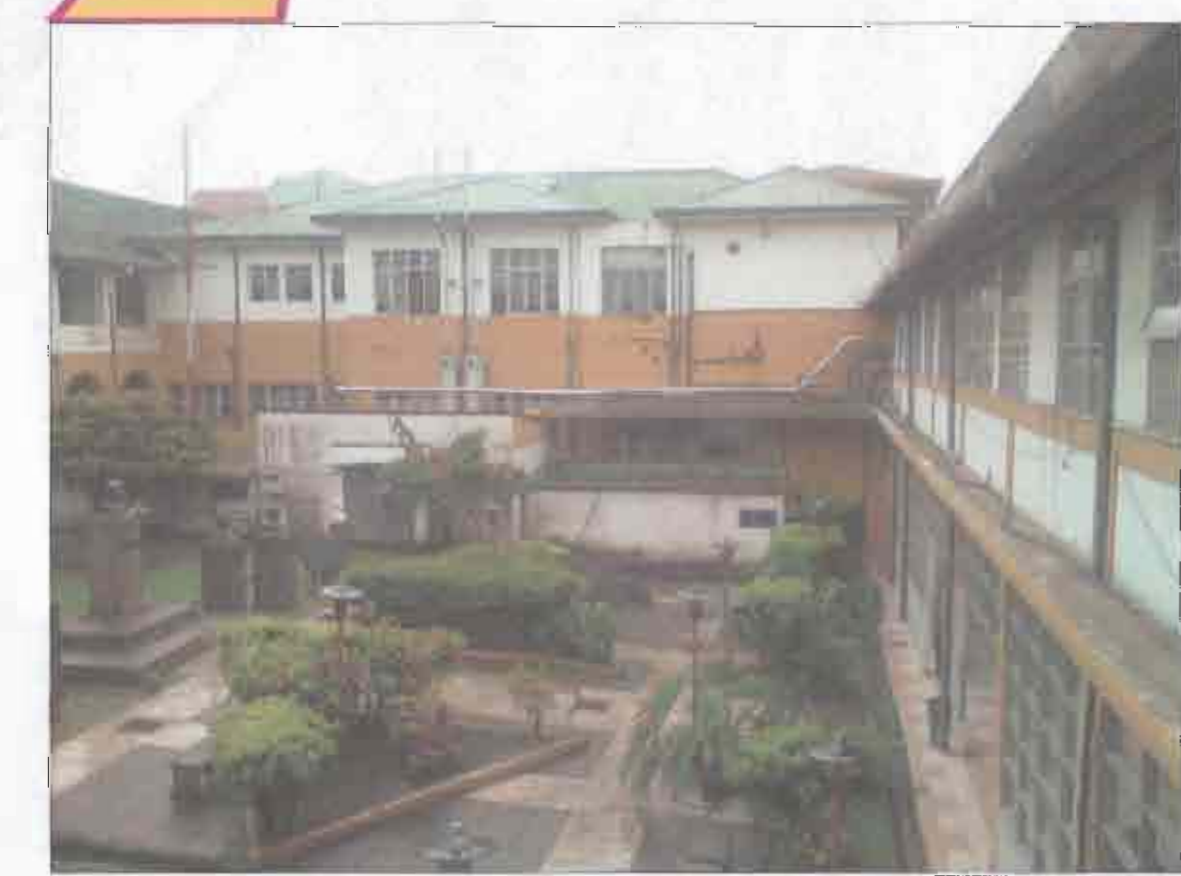

PARQUE DE LOS PROCERES - ESTADO ACTUAL

ESTADO ACTUAL DE ÁREAS PERIFÉRICAS A MODIFICAR CON EL PROYECTO DE REMODELACIÓN DE SALA DE OPERACIONES

FOTOMONTAJE ESCALA 1:500



APROBACIÓN COMISIÓN REVISORA DE PERMISOS DE CONSTRUCCIÓN

PROYECTO: MANTENIMIENTO GENERAL DE SALA DE OPERACIONES H.S.J.D.

PROPIETARIO: HOSPITAL SAN JUAN DE DIOS - CAJA COSTARRICENSE DEL SEGURO SOCIAL C.C.S.S.

PROVINCIA SAN JOSÉ CANTÓN SAN JOSÉ DISTRITO HOSPITAL

OPERADOR DE AUTOCAD NOMBRE: MARIO ALBERTO MATAMOROS MORAGA




PROFESIONAL RESPONSABLE DE DISEÑO E INSPECCIÓN CIVIL NOMBRE: ING. SHIRLEY MORERA H FIRMA: [Firma] N° DE REG: ICO-14225

PROFESIONAL RESPONSABLE DE DIRECCIÓN TÉCNICA: NOMBRE: FIRMA:

INFORMACIÓN REGISTRO PÚBLICO FOLIO REAL: 131101-000 PLANO: SJ-0399152-1980

ÁREA SEGÚN REGISTRO: 5ha2171.69m² ÁREA DEL PROYECTO: 1148.93m²

CONTENIDO: FOTOMONTAJE UBICACIONES DE EQUIPOS - ESTADO ACTUAL

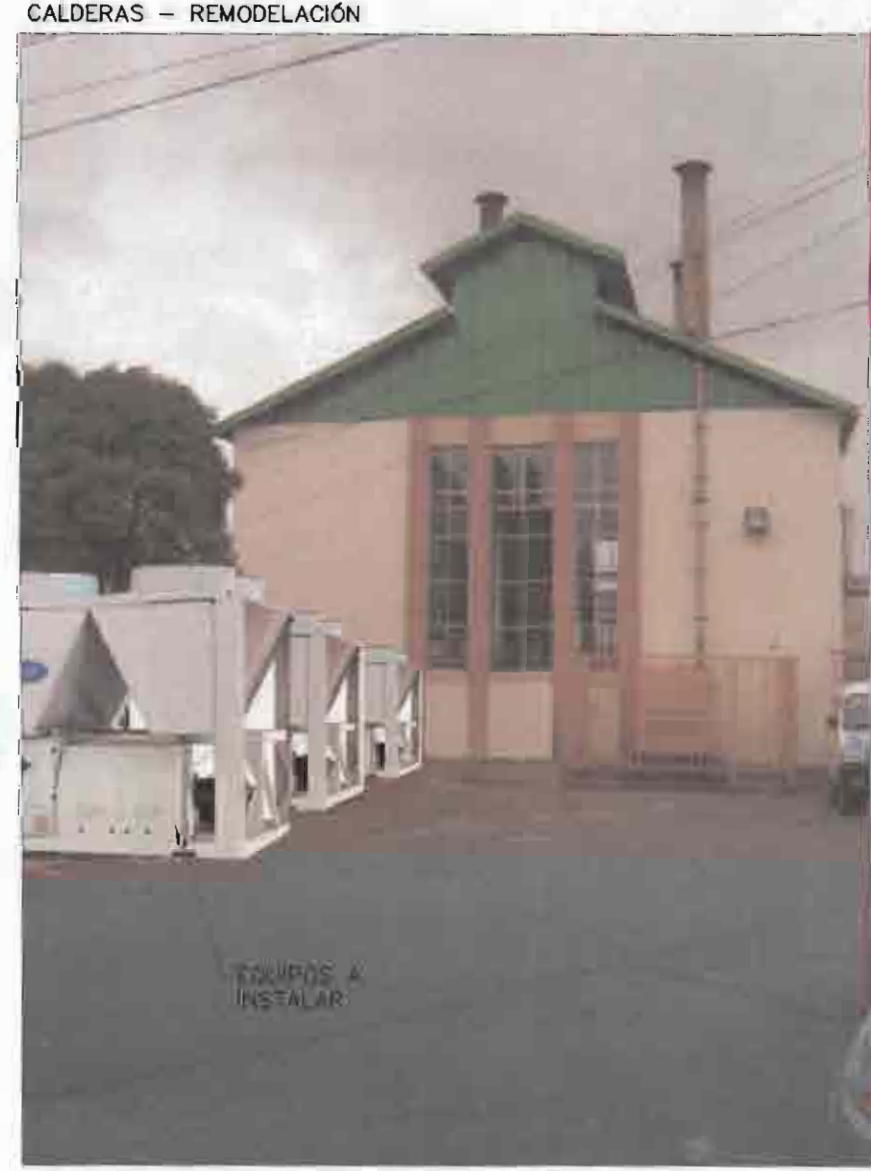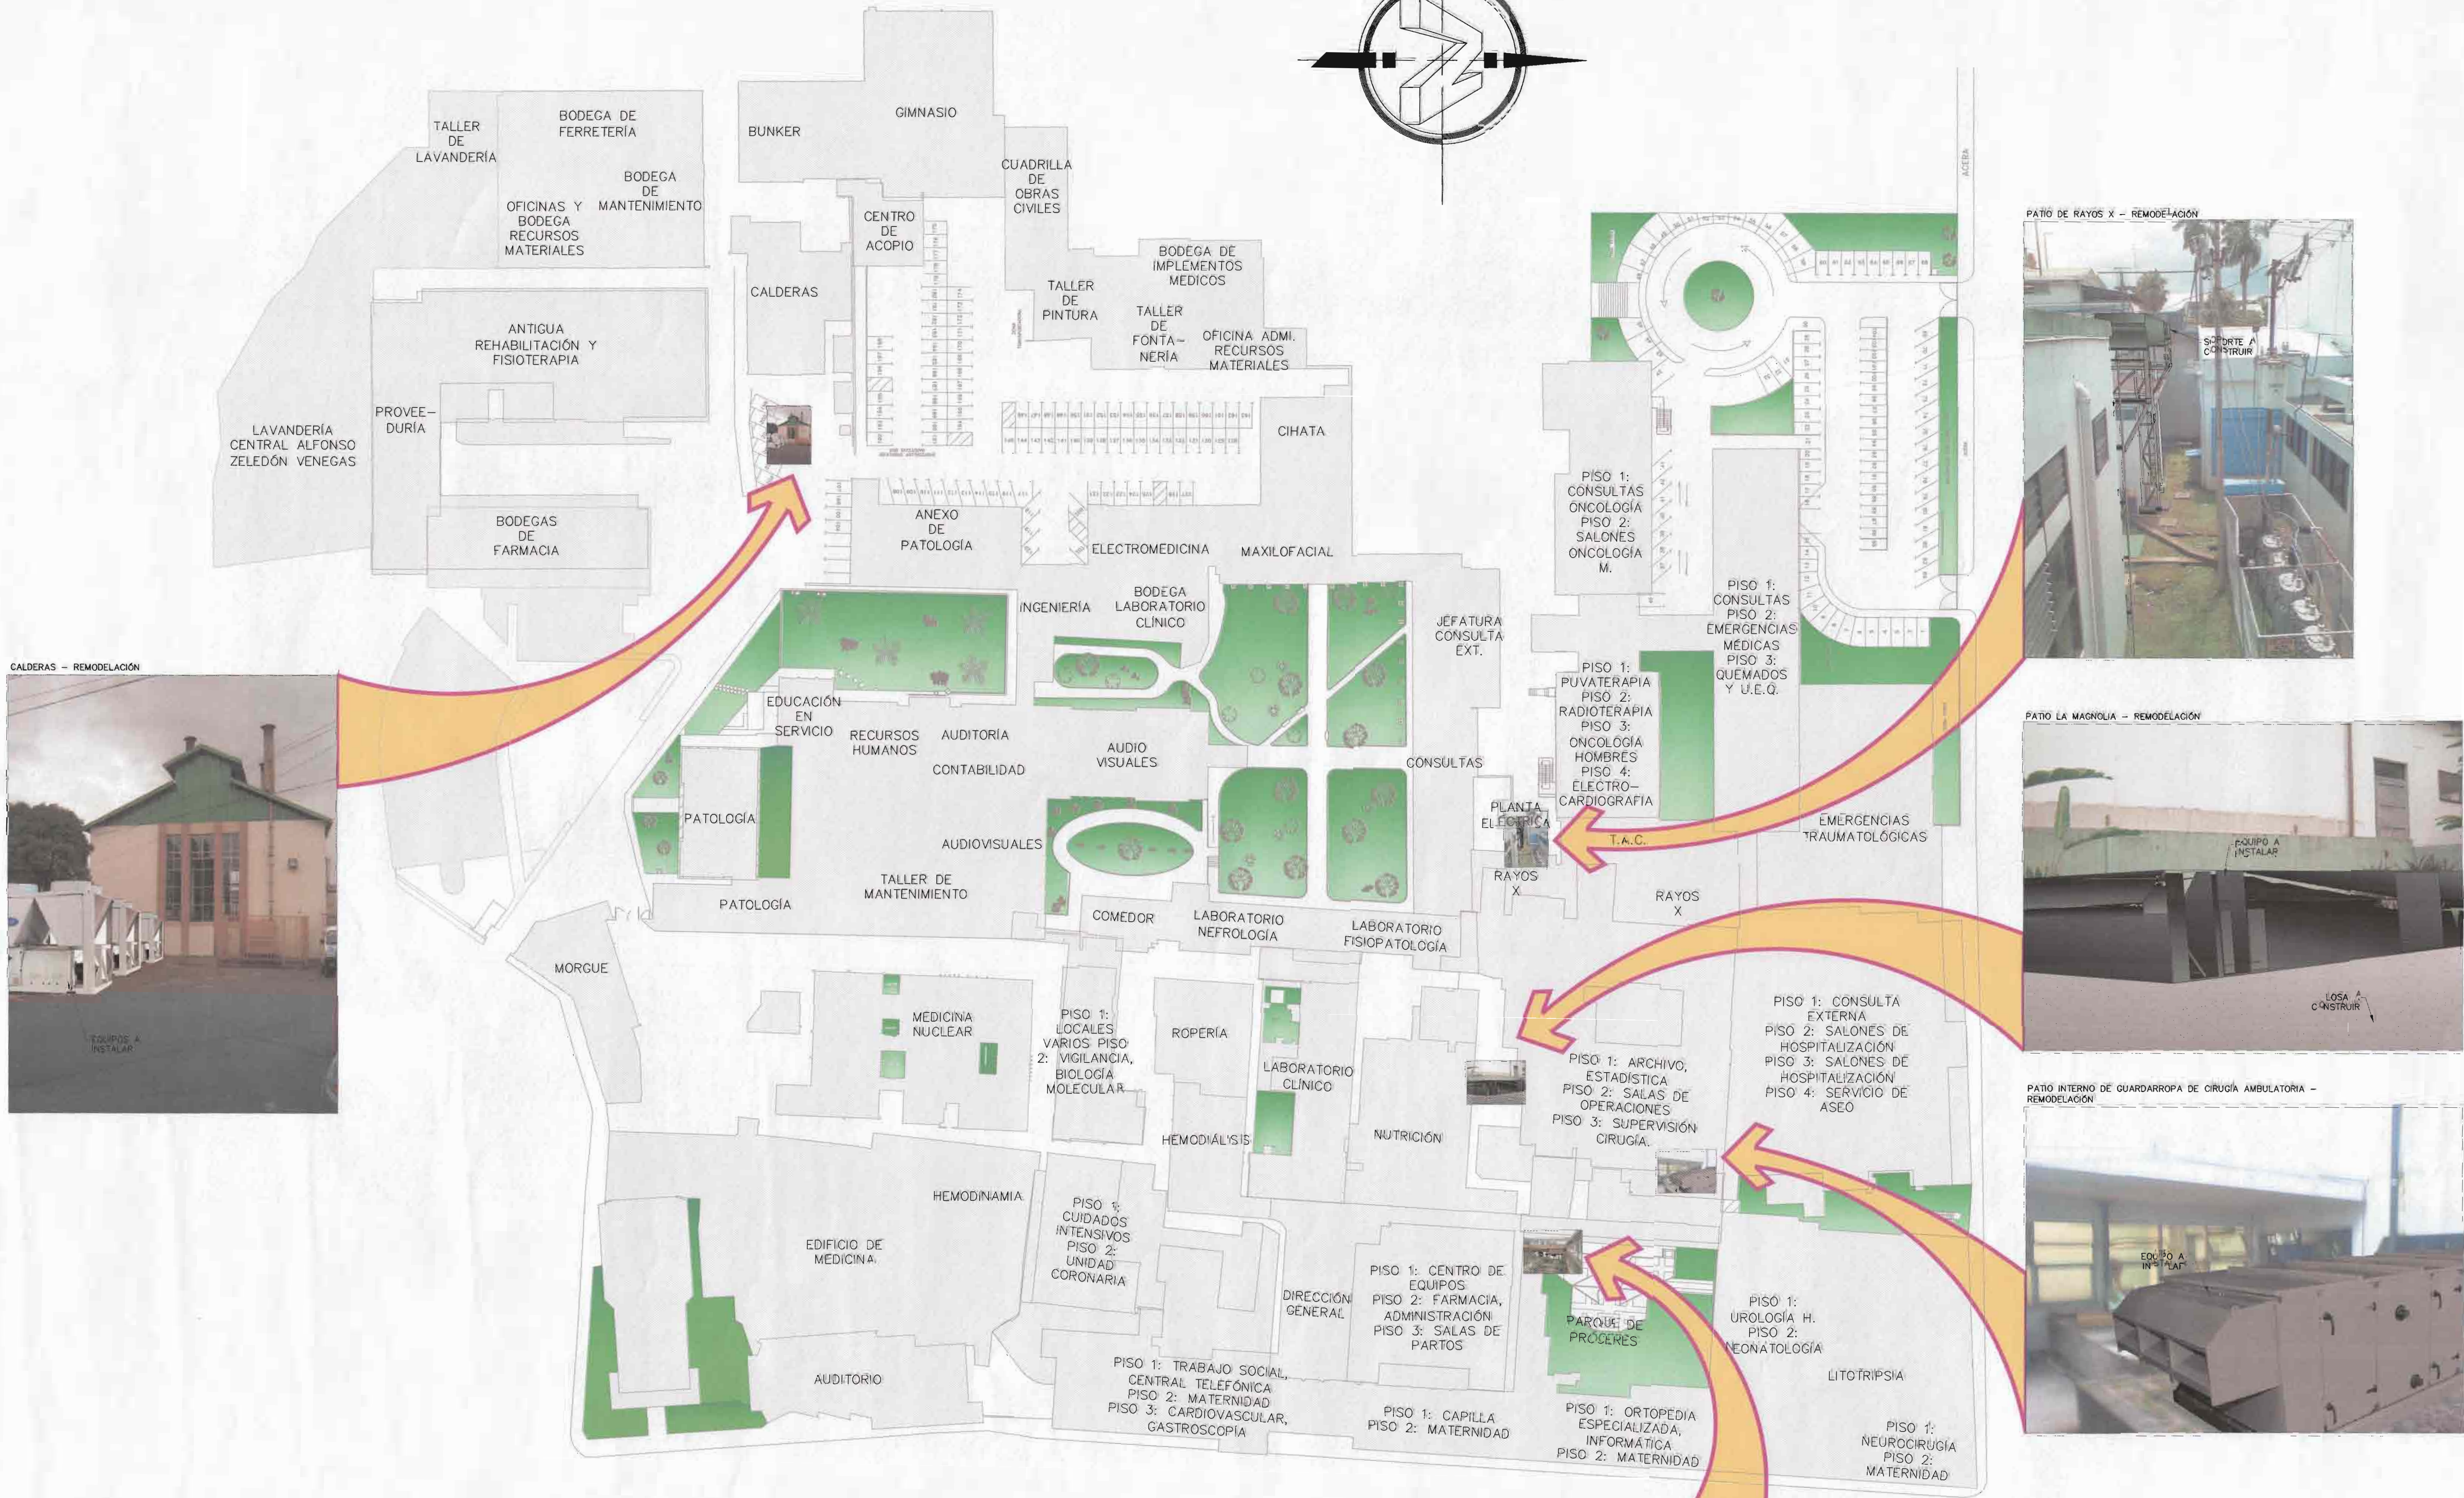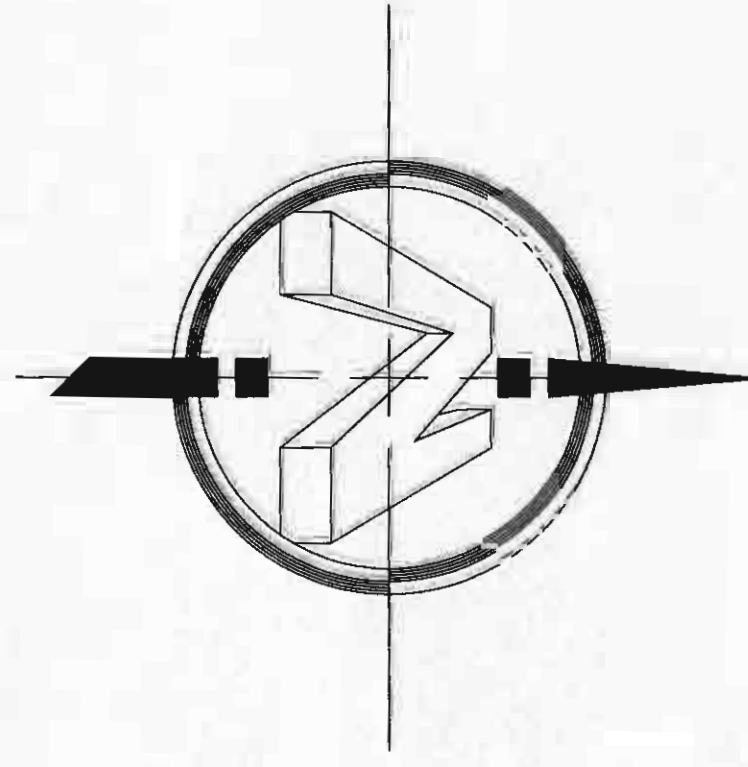

REMODELACIÓN DE ÁREAS PERIFÉRICAS A MODIFICAR CON EL PROYECTO DE REMODELACION DE SALA DE OPERACIONES

FOTOMONTAJE ESCALA 1:500



APROBACIÓN COMISIÓN REVISORA DE PERMISOS DE CONSTRUCCIÓN

PROYECTO: MANTENIMIENTO GENERAL DE SALA DE OPERACIONES H.S.U.D.

PROPIETARIO: HOSPITAL SAN JUAN DE DIOS - CAJA COSTARRICENSE DEL SEGURO SOCIAL C.C.S.S.

PROVINCIA SAN JOSÉ CANTÓN SAN JOSÉ DISTRITO HOSPITAL

OPERADOR DE AUTOCAD NOMBRE: MARIO ALBERTO MATAMOROS MORAGA

PROFESIONAL RESPONSABLE DE DISEÑO E INSPECCIÓN CIVIL: NOMBRE: ING. SHIRLEY MORERA H FIRMA: [Firma]


PROFESIONAL RESPONSABLE DE DIRECCIÓN TÉCNICA: NOMBRE: [Nombre] FIRMA: [Firma]

INFORMACIÓN REGISTRO PÚBLICO FOLIO REAL: 131011-000 PLANO: SI-0398152-1980

ÁREA SEGÚN REGISTRO: 1148.95m²

CONTENIDO: FOTOMONTAJE UBICACIONES DE EQUIPOS - REMODELACION

ESCALA INDICADA: FECHA: Diciembre 2010 LAMINA: FM02/FM04

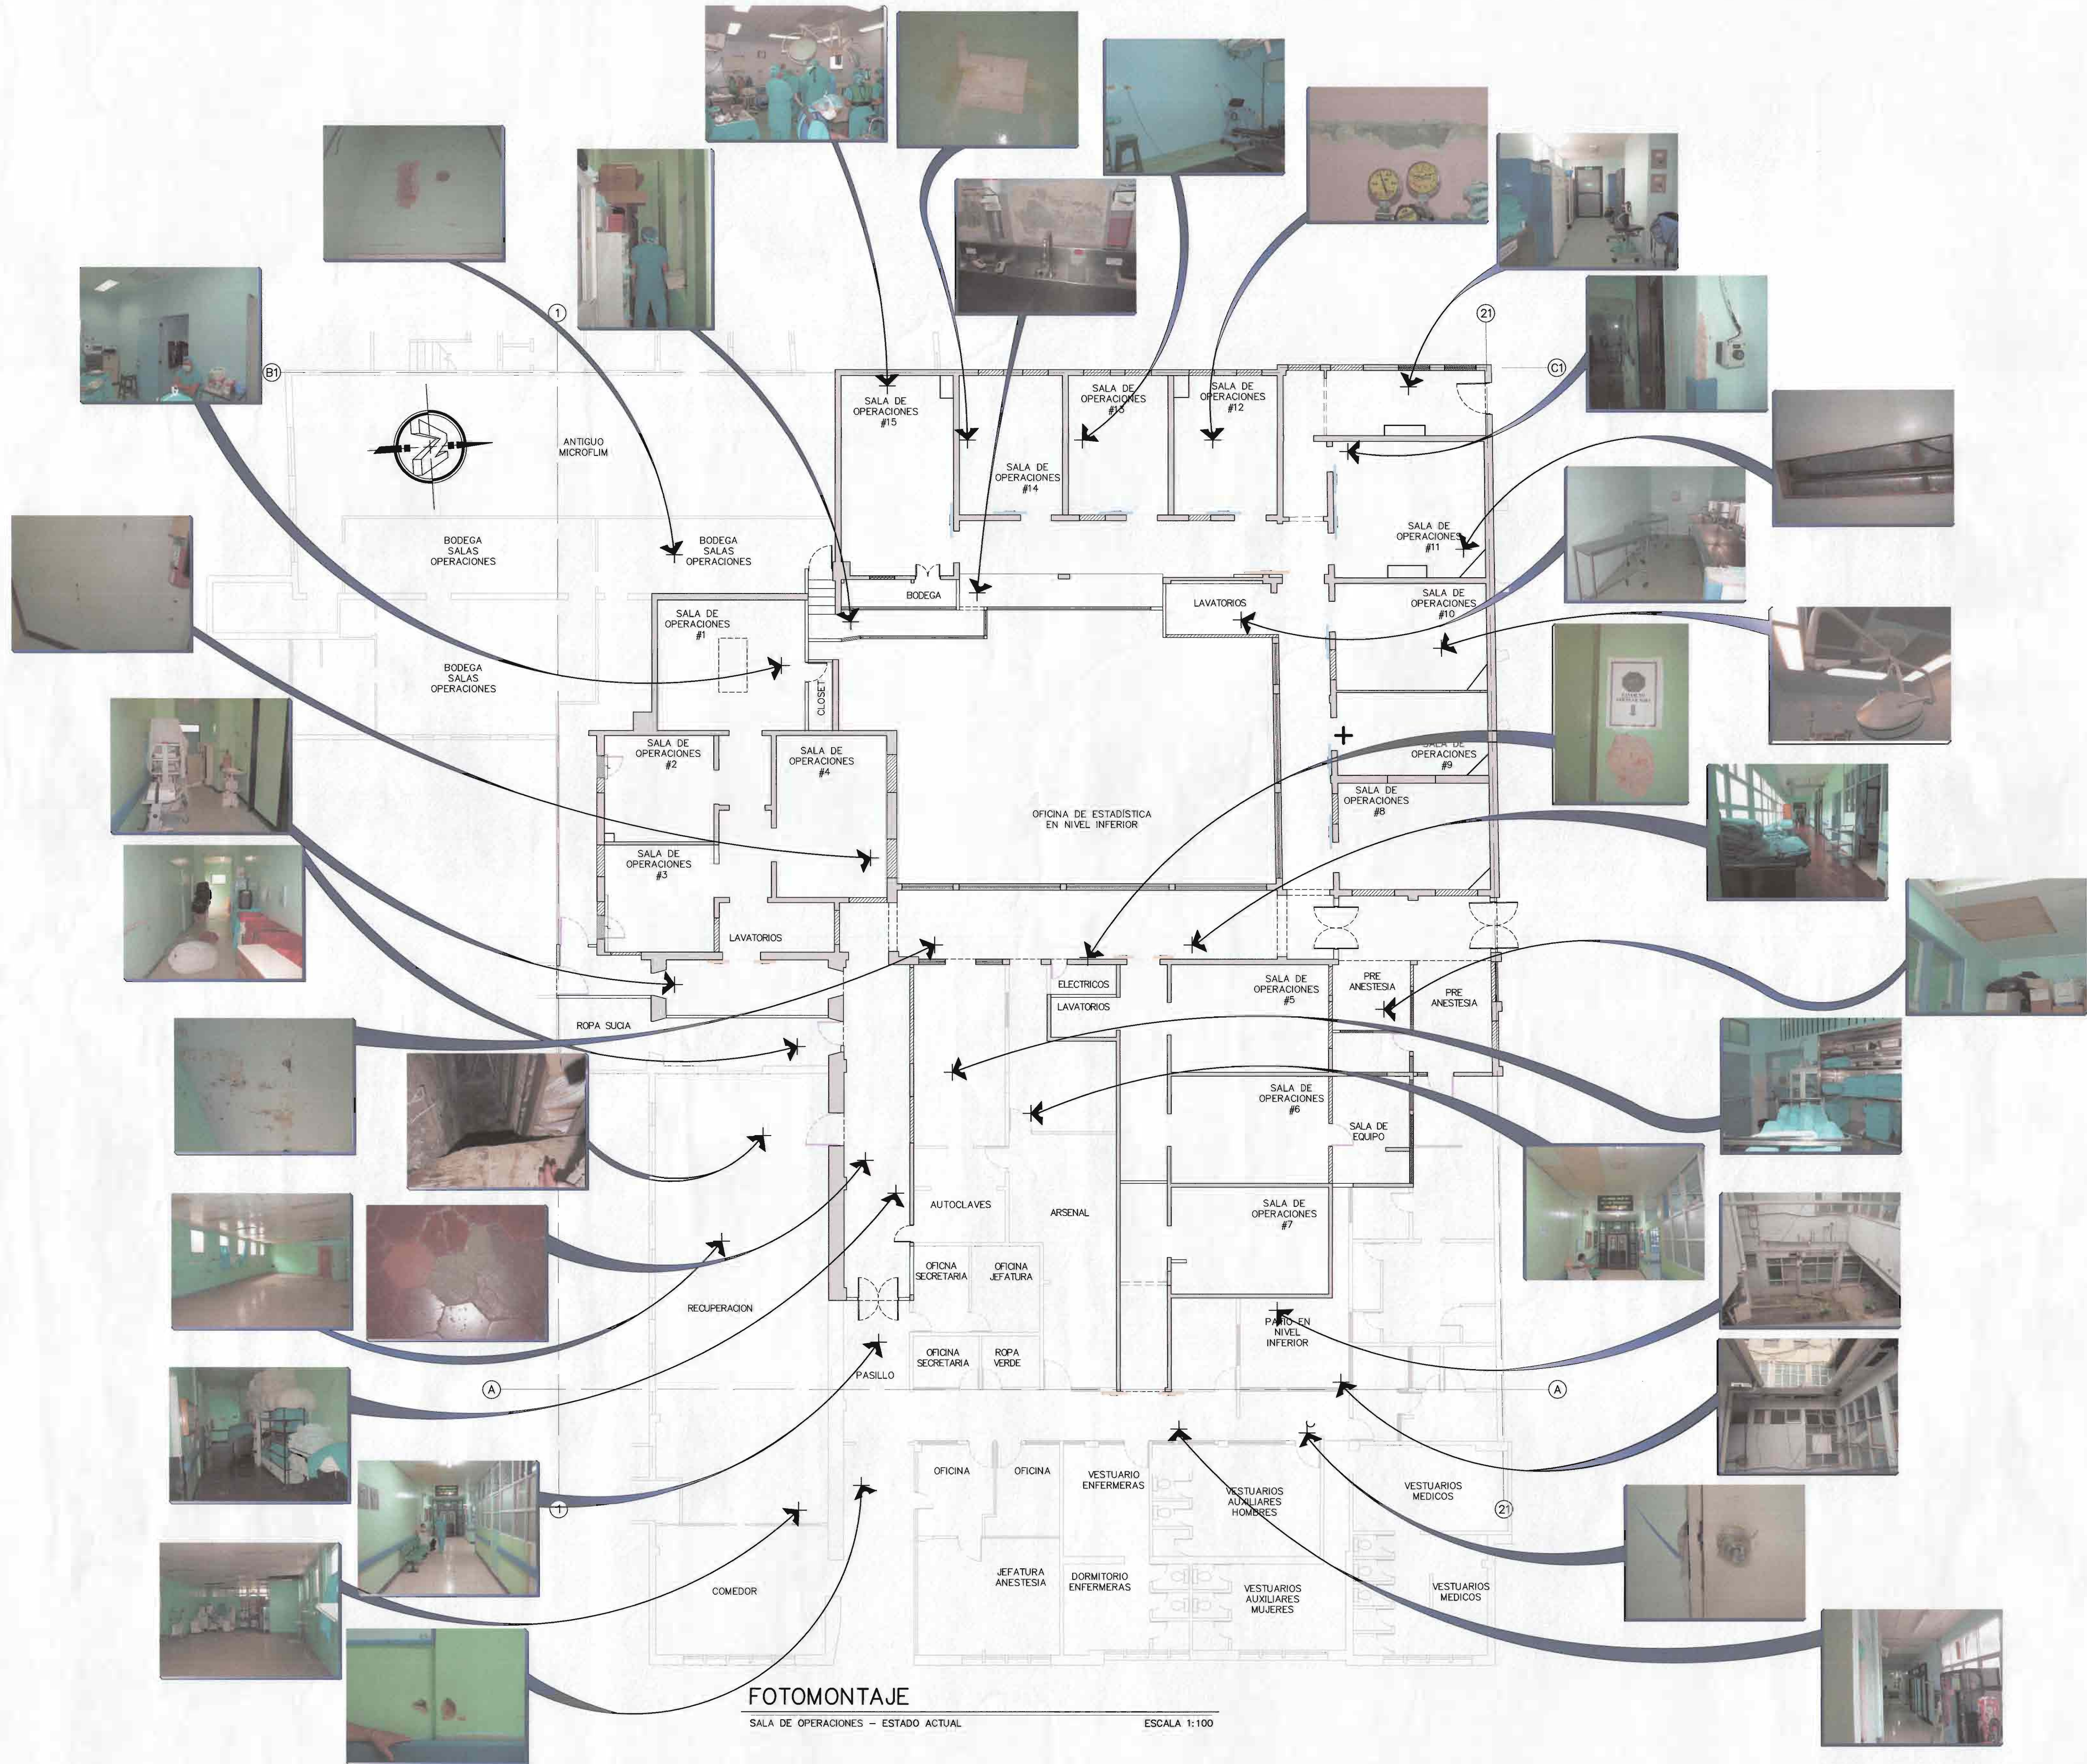

FOTOMONTAJE

SALA DE OPERACIONES - ESTADO ACTUAL

ESCALA 1:100



APROBACIÓN COMISIÓN REVISORA DE PERMISOS DE CONSTRUCCIÓN

PROYECTO: MANTENIMIENTOS GENERAL DE SALA DE OPERACIONES H.S.J.D.

PROPIETARIO: HOSPITAL SAN JUAN DE DIOS - CAJA COSTARRICENSE DEL SEGURO SOCIAL C.C.S.S.

PROVINCIA SAN JOSE CANTÓN SAN JOSE DISTRITO HOSPITAL

OPERADOR DE AUTOCAD NOMBRE: MARIO ALBERTO MATAMOROS MORAGA

PROFESIONAL RESPONSABLE DE DISEÑO E INSPECCIÓN CIVIL: NOMBRE: ING. SHIRLEY MORERA H FIRMA: *[Signature]* N° DE REG: IGO-14225

PROFESIONAL RESPONSABLE DE DIRECCIÓN TÉCNICA: NOMBRE: FIRMA:


INFORMACIÓN REGISTRO PUBLICO

FOLIO REAL: 1311011-000 PLANO: SJ-0399152-1980

ÁREA SEGÚN REGISTRO: 1148,93m²

ÁREA DEL PROYECTO: 380,3171,89m²

CONTENIDO: FOTOMONTAJE ESTADO ACTUAL SALA DE OPERACIONES

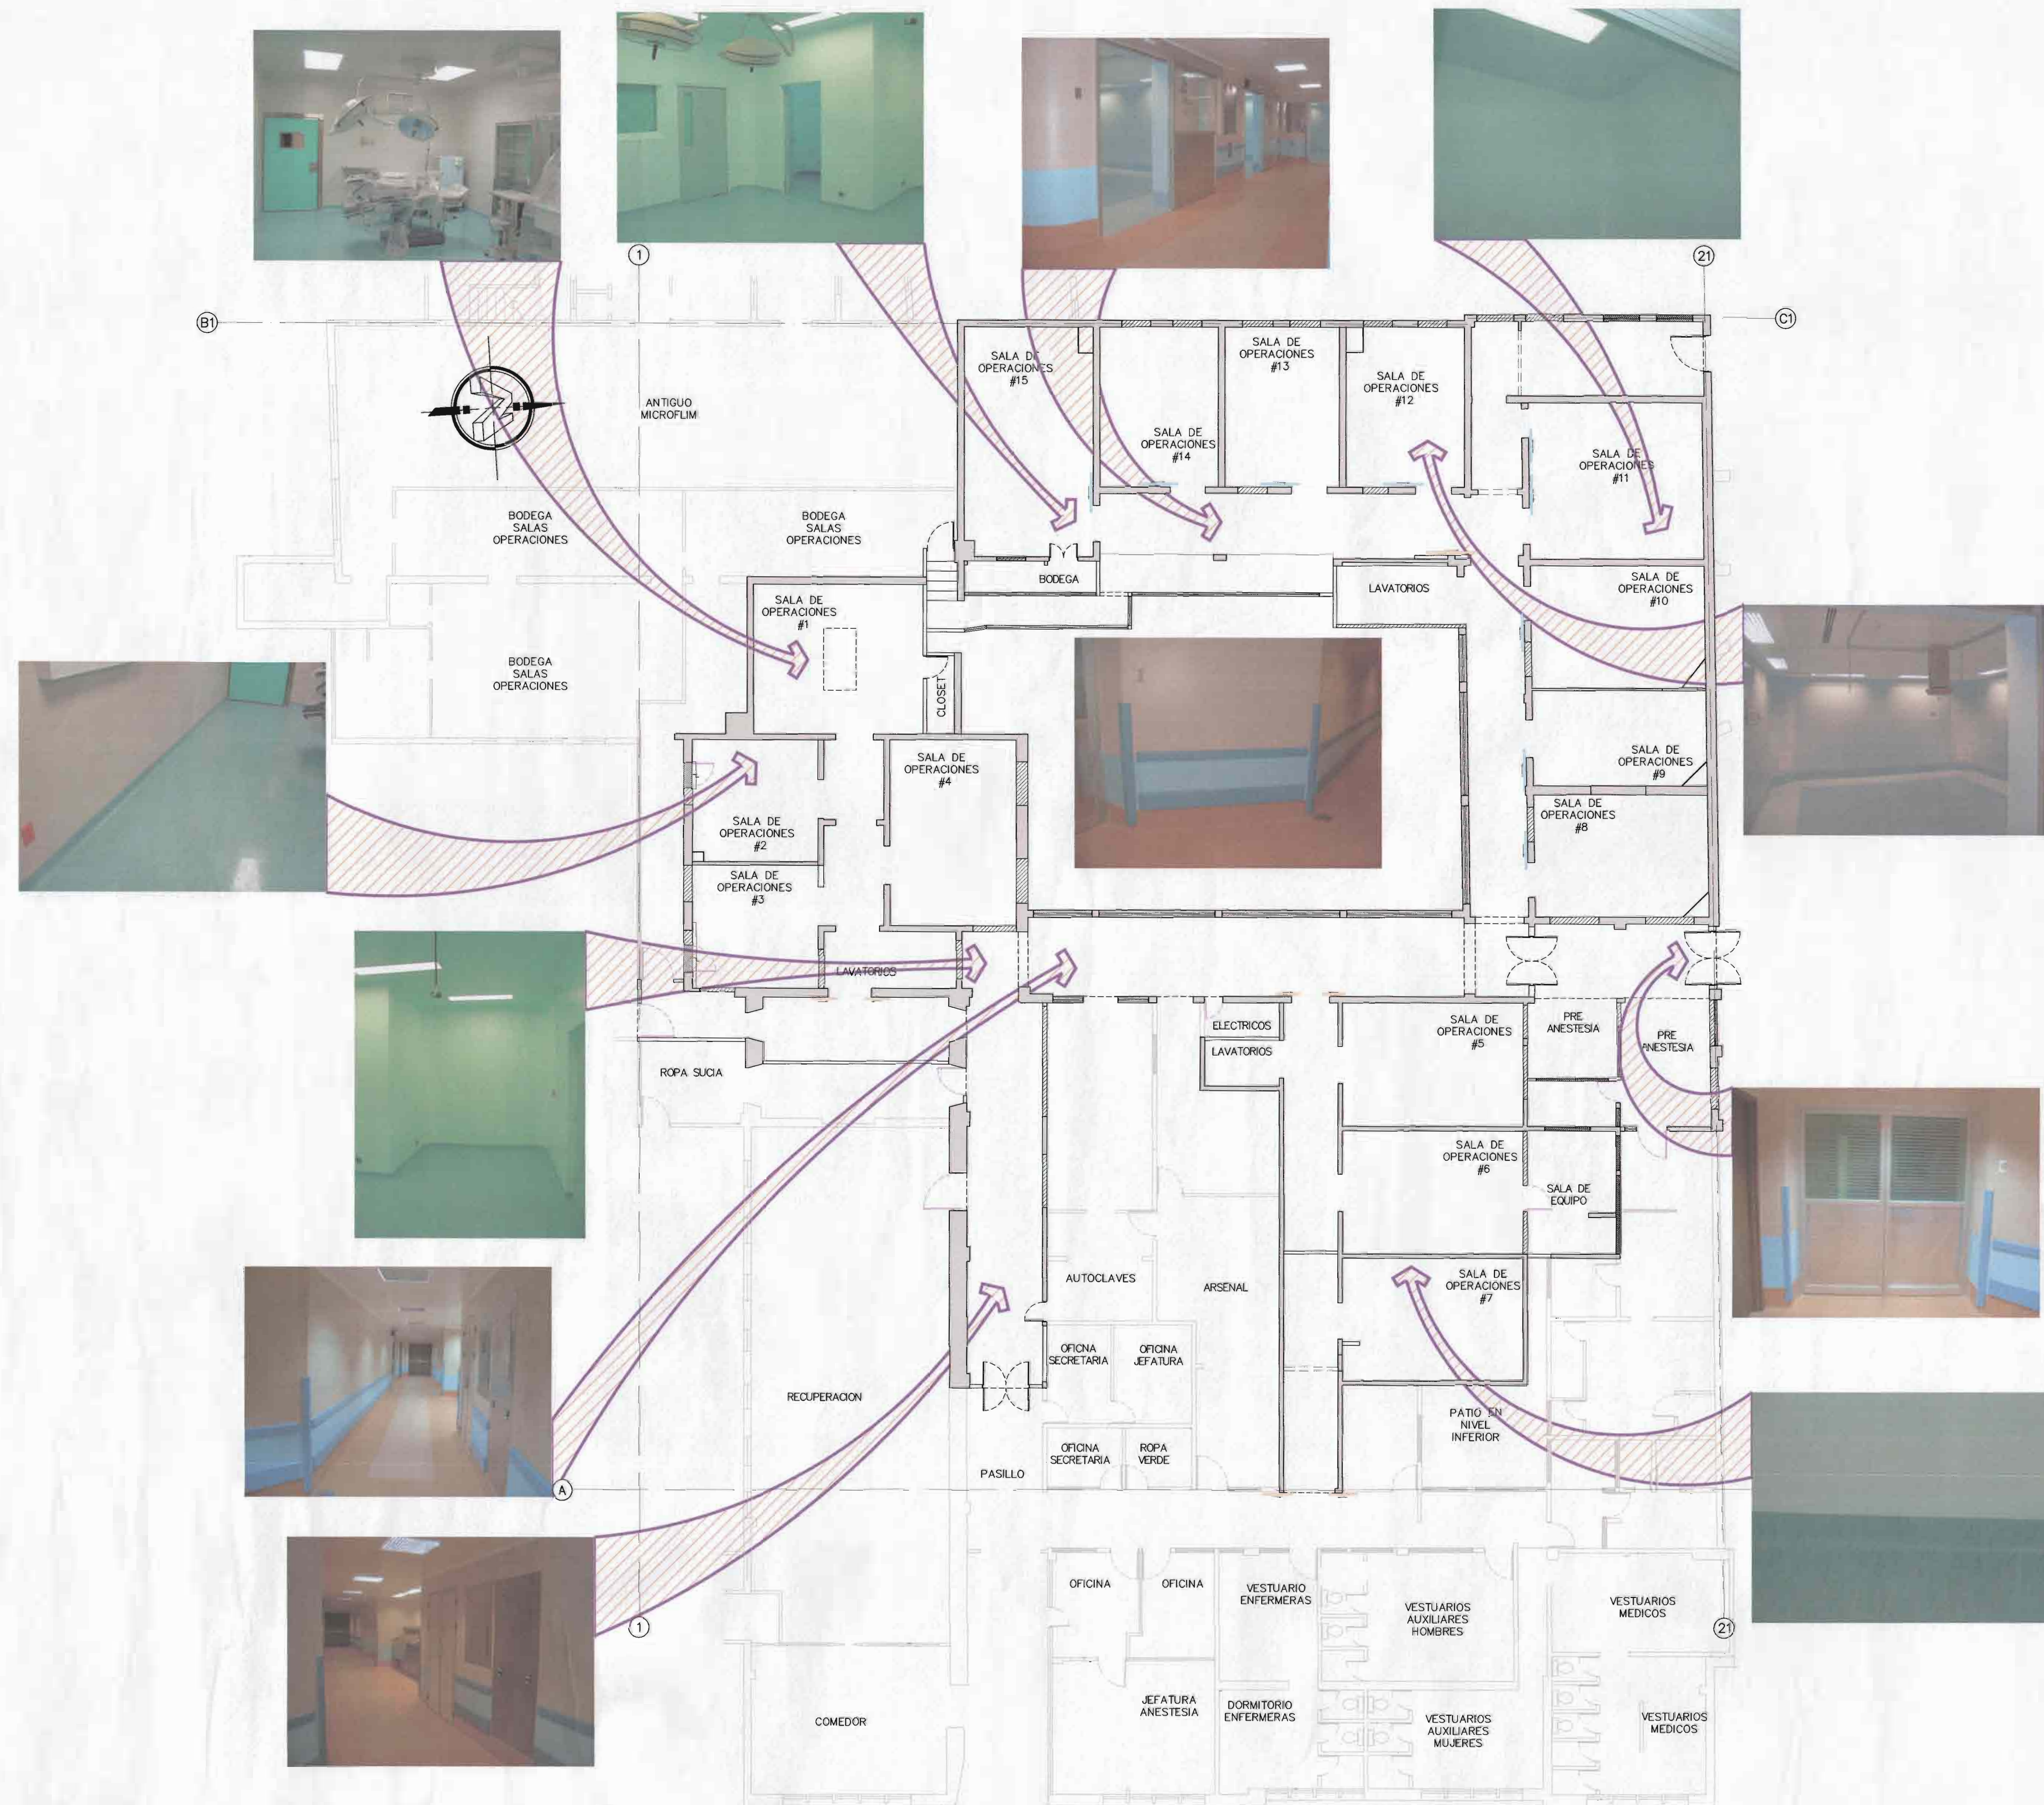

FOTOMONTAJE

SALA DE OPERACIONES - PROPUESTA DE REMODELACION ESCALA 1:100

APROBACION COMISION REVISORA DE PERMISOS DE CONSTRUCCION

PROYECTO: MANTENIMIENTO GENERAL DE SALA DE OPERACIONES H.S.J.D.

PROPIETARIO: HOSPITAL SAN JUAN DE DIOS - CAJA COSTARRICENSE DEL SEGURO SOCIAL C.C.S.S.

PROVINCIA SAN JOSE CANTON SAN JOSE DISTRITO HOSPITAL

OPERADOR DE AUTOCAD NOMBRE: MARIO ALBERTO MATAMOROS MORAGA

PROFESIONAL RESPONSABLE DE DISEÑO E INSPECCION CIVIL: NOMBRE: ING. SHIRLEY MORERA H FIRMA: *Shirley Morera* N° DE REG: ICO-14225

PROFESIONAL RESPONSABLE DE DIRECCION TECNICA: NOMBRE: FIRMA:

INFORMACION REGISTRO PUBLICO

FOLIO REAL: 131011-000 PLANO: SJ-039/152-1980

AREA SEGUN REGISTRO: AREA DEL PROYECTO: 8ha3171.69m² 1148.93m²

CONTENIDO: FOTOMONTAJE REMODELACION SALA DE OPERACIONES