



N

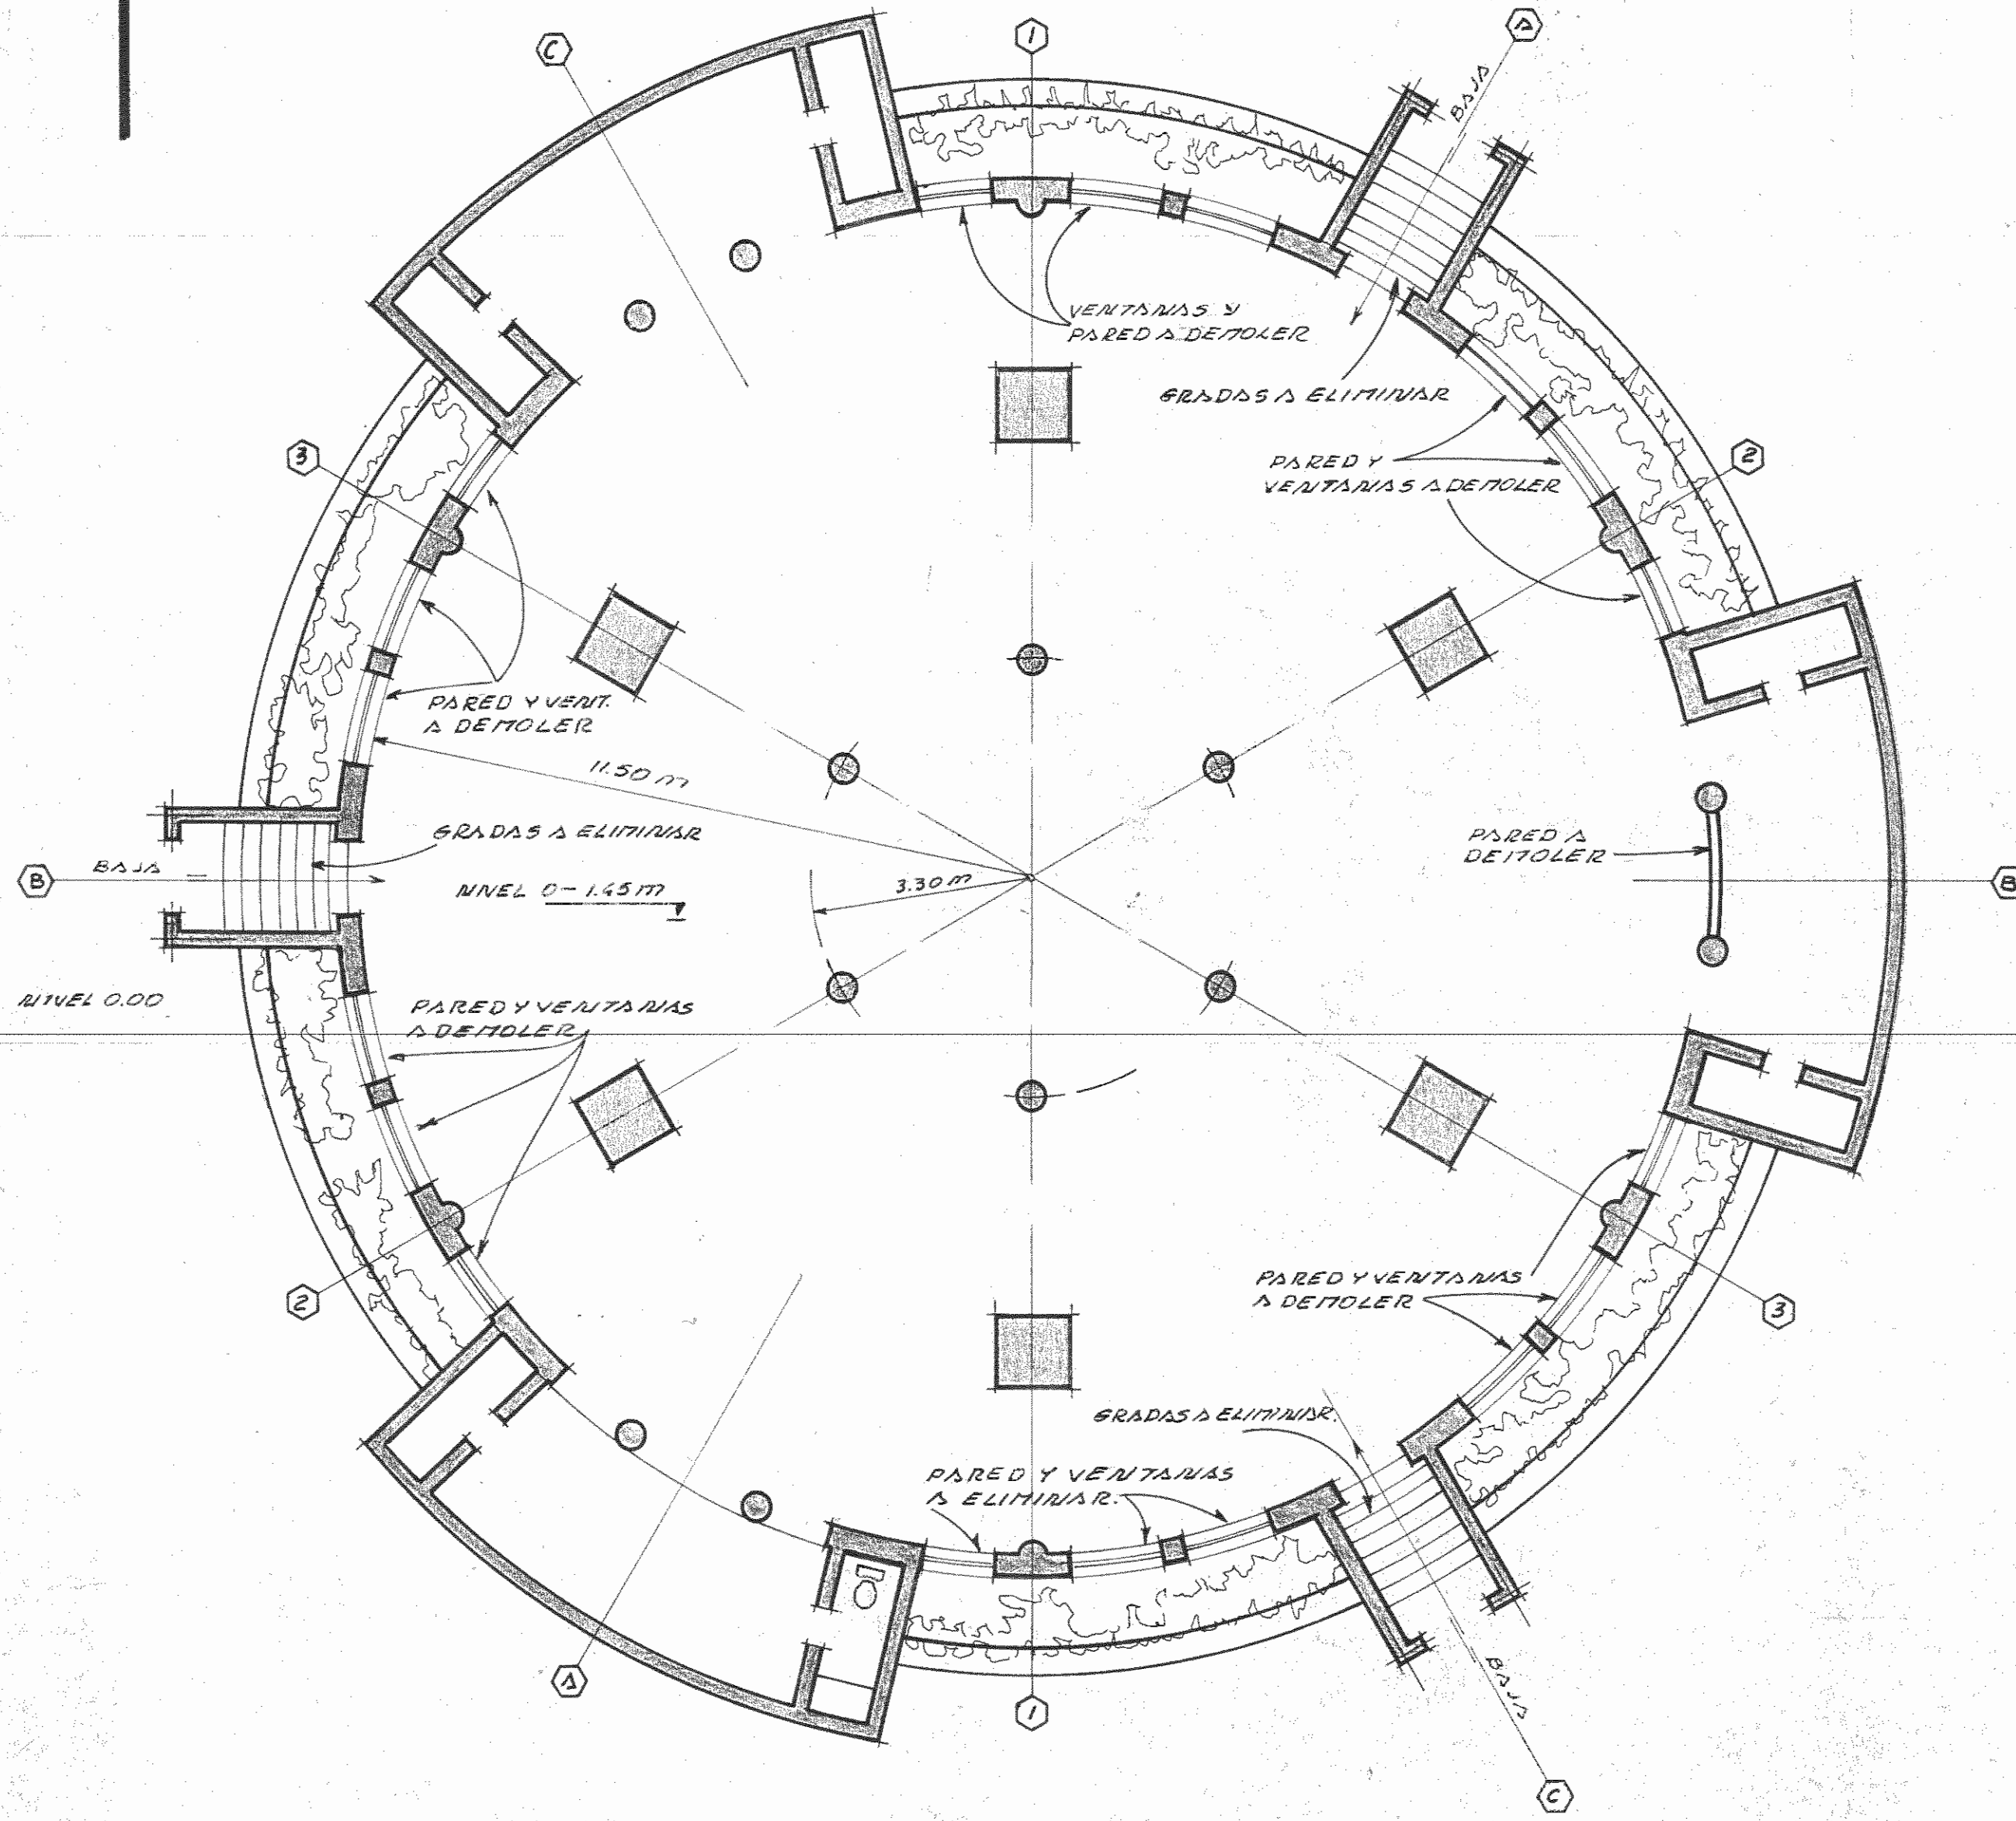

PLANTA ARQUITECTONICA N=0-1.45m Escala 1:100
EXISTENTE. (sotano)

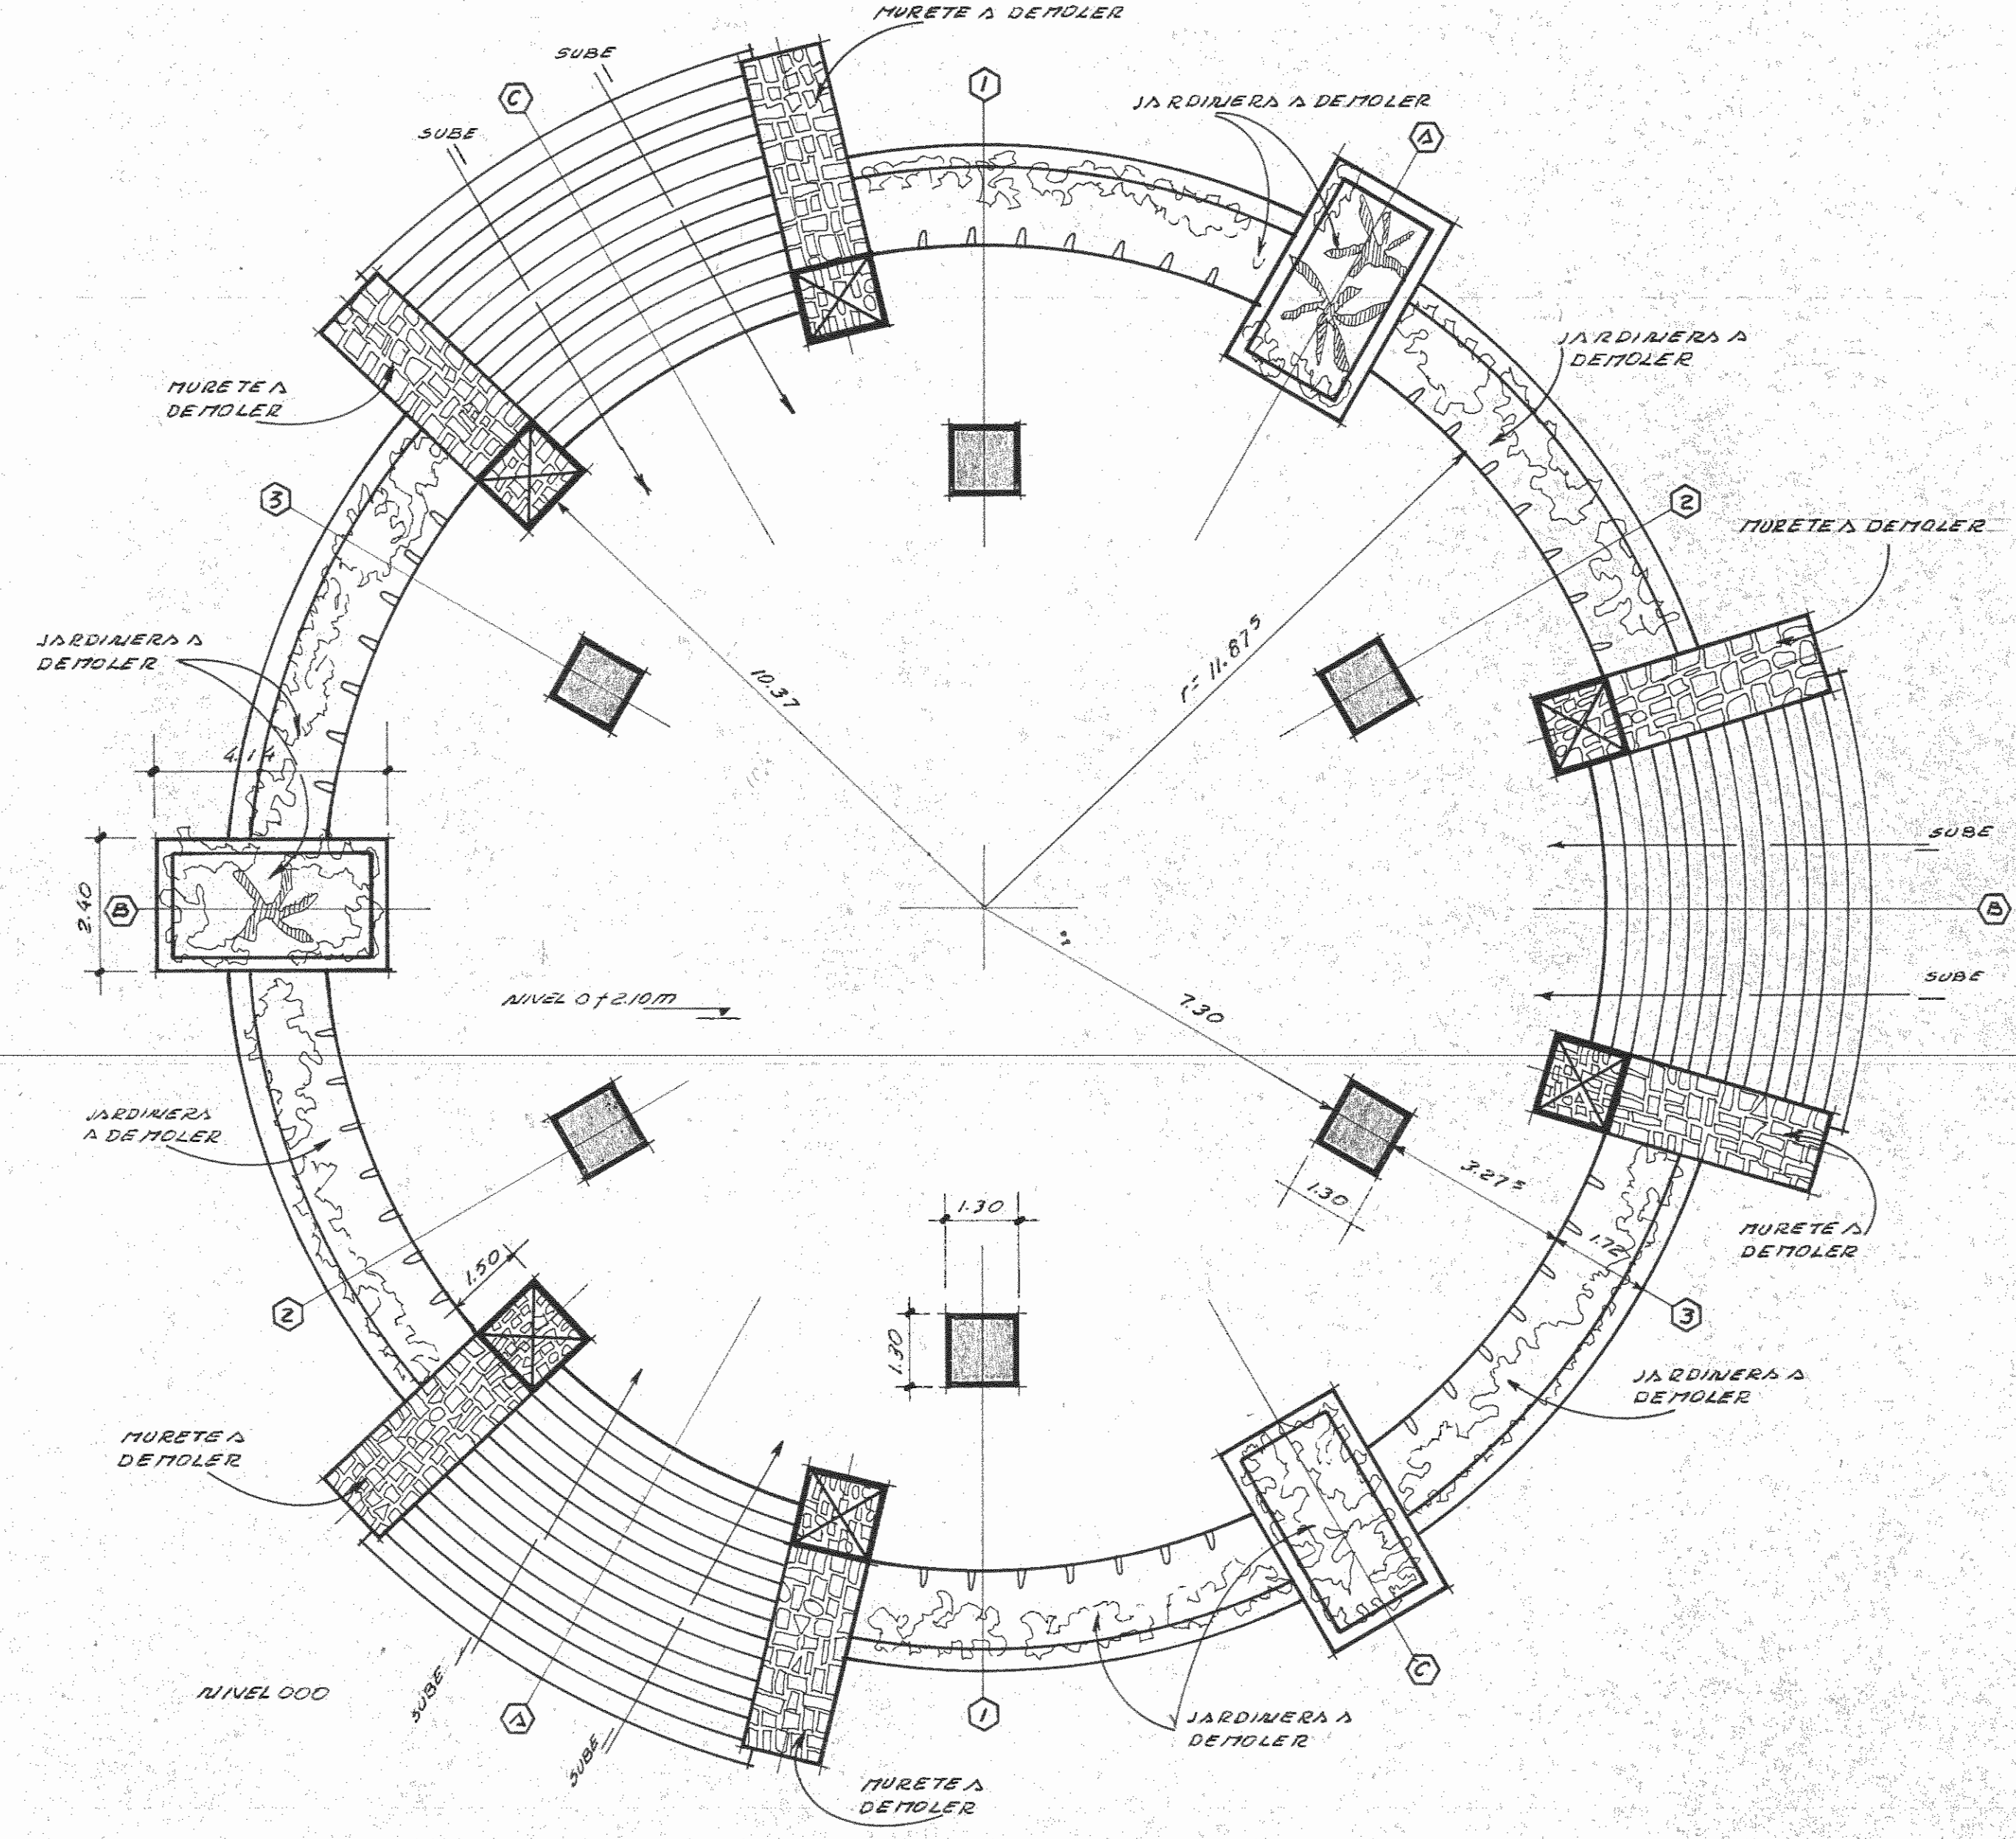

PLANTA ARQUITECTONICA N=0+2.10m Escala 1:100
EXISTENTE.

PROYECTO
**REMODELACION DEL KIOSCO
DEL PARQUE CENTRAL DE
SAN JOSE**

PROPIEDAD:
MUNICIPALIDAD DE SAN JOSE
PLANOS ELABORADOS EN EL DEPTO DE
URBANISMO-INVU.



DISTRITO	CANTON	PROVINCIA
MERCED	IRSAN JOSE	SAN JOSE

PROFESIONAL RESPONSABLE
ARQ. MARIANO MONTEALEGRE MATA

DIBUJO: FCC. AZOFEIFA V.

DIRECTOR DE URBANISMO
MS. LEONEL ROSALES

CONTENIDO
PLANTA ARQUITECTONICA
NIVELES 0-1.45m Y 0+2.10m
EXISTENTES.

FECHA	ESCALA	LAMINA
NOV 91	1:100	1 / 3