


Teatro Melico Salazar

AVENIDA - 2

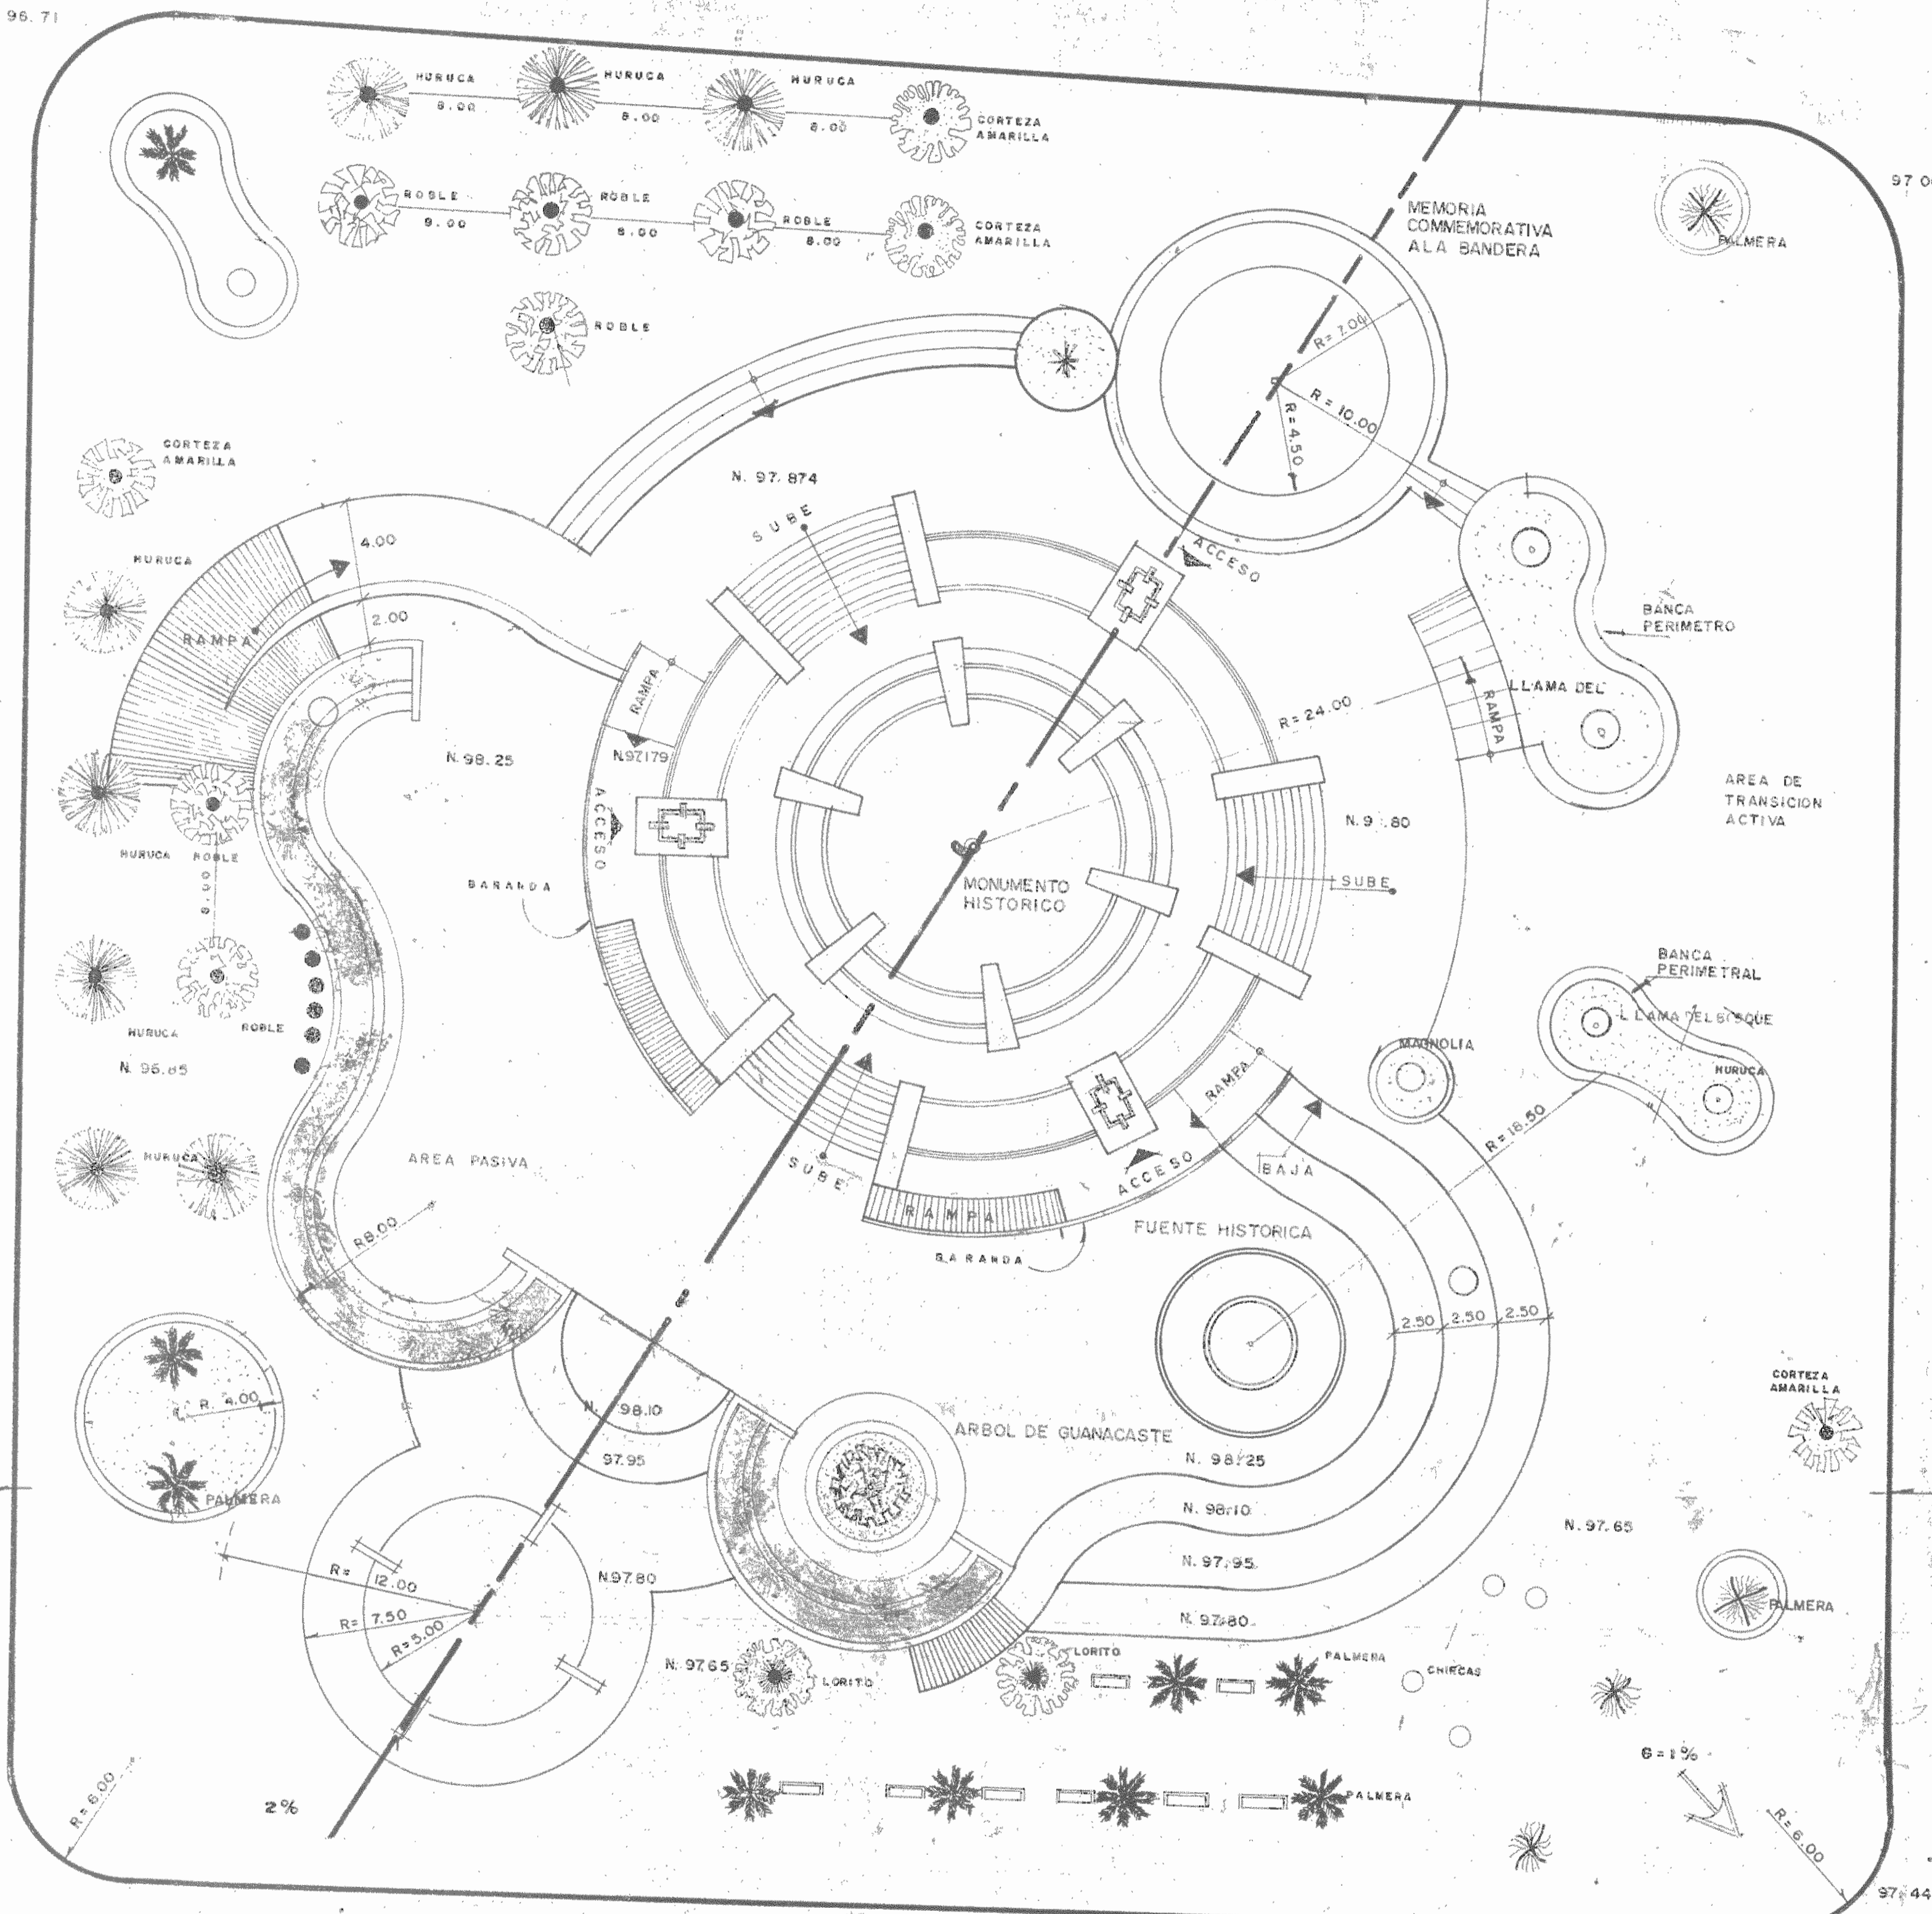

AVENIDA - 4


B.A.D.C.

B.N.C.R

Cine Rex

DISEÑO DE SITIO "PARQUE CENTRAL"

ESCALA 1:200

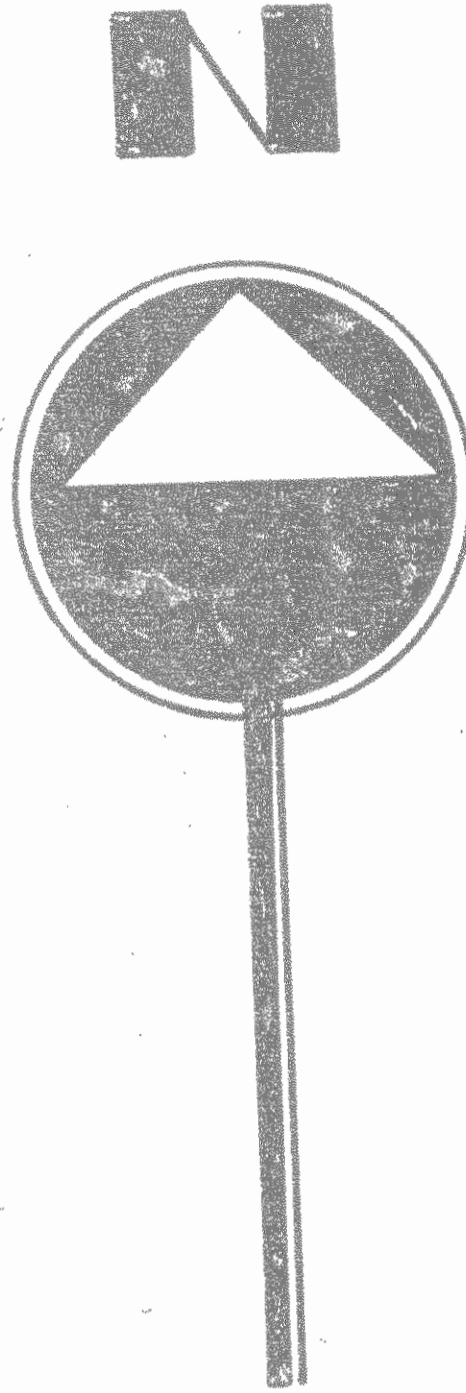

SIMBOLOGIA	
	BANCAS INDIVIDUALES
	BASUREROS
	RAMPAS
	REJAS 75cm ALTURA
	TELEFONOS
	ARBOL EXISTENTE
	LLAMA DEL BOSQUE
	ARBOL A TRANSPLANTAR

PROYECTO: REMODELACION Y RESTAURACION DEL PARQUE CENTRAL		
PROPIETARIO: MUNICIPALIDAD DE SAN JOSE		
PROVINCIA SAN JOSE	CANTON SAN JOSE	DISTRITO HOSPITAL
DISEÑO: ARG. BACH. MOISES DELGADO R.		
COLABORADOR: ARG. BACH. ANA ISABEL ZUNIGA		
DIBUJO: GERARDO CASTRO RIVERA		
SECCION: ESTUDIOS BASICOS		
PROFESIONAL RESPONSABLE: ING. MARCO VIMICIO CORRALES		
REVISOR: ING. DAVID MONTERO PIZARRO JEFE SECCION ESTUDIOS BASICOS		
CONTENIDO: PLANTA DISEÑO DE SITIO		
ESCALA 1:200	FECHA MARZO 1993	LAMINA