


PLANTA TERCER NIVEL
NIVEL 0+4.80

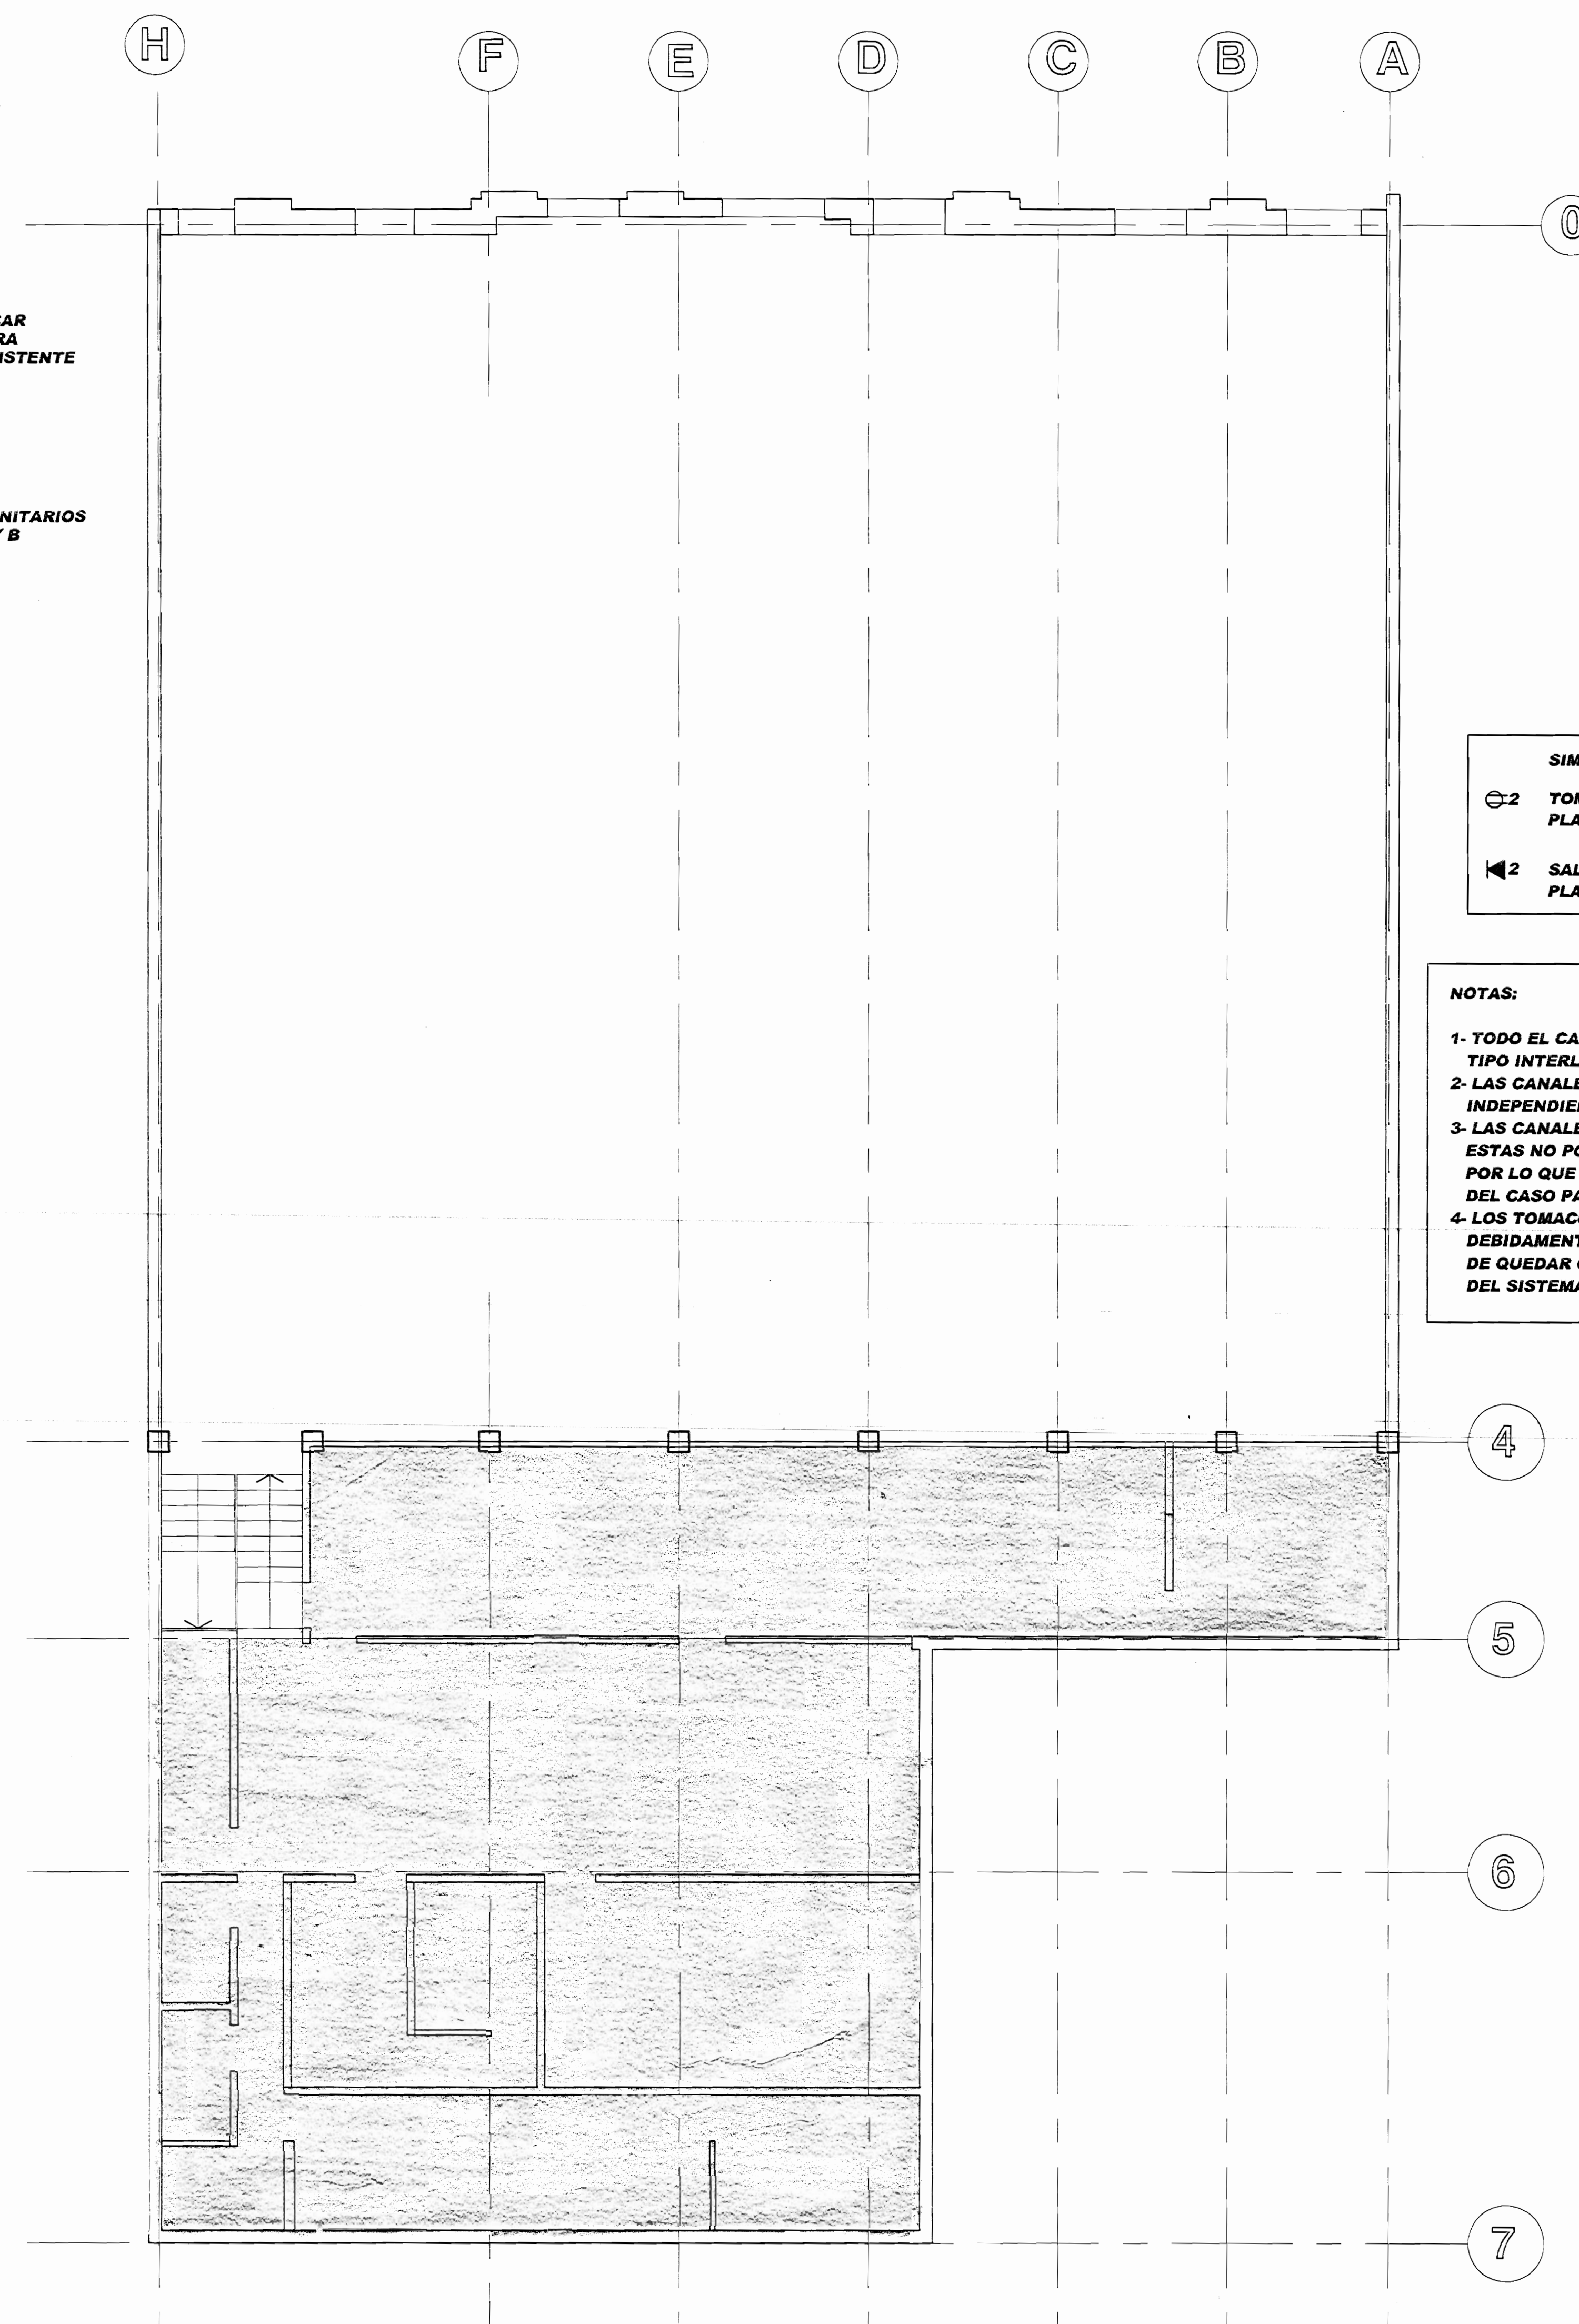

PLANTA CUARTO NIVEL
NIVEL 0+5.80

SIMBOLOGIA

	TOMACORRIENTE DOBLE, 20 amp, A 20cm S.N.P.T. PLACA DOS SALIDAS, COLOR ROJO
	SALIDA TELEFONICA, A 20cm S.N.P.T. PLACA CON DOS SALIDAS

- NOTAS:**
- 1- TODO EL CABLEADO TELEFONICO IRA EN CANALETAS, TIPO INTERLINK DE BTICINO O SIMILAR
 - 2- LAS CANALETAS PARA CABLEADO TELEFONICO VIAJARAN INDEPENDIEMENTE DEL SISTEMA O DUCTOS ELECTRICOS
 - 3- LAS CANALETAS VIAJARAN ADHERIDAS A PARED, SOBRE EL RODAPIE, ESTAS NO PODRAN ATRAVESAR PAREDES, BASES DE COLUMNAS, ETC POR LO QUE EL CONTRATISTA DEBERA DE TOMAR LAS PREVISIONES DEL CASO PARA NO DAÑARLAS
 - 4- LOS TOMACORRIENTES PARA EQUIPO DE COMPUTO QUEDARAN DEBIDAMENTE ATERRIZADOS Y POLARIZADOS. ADEMAS DEBERA DE QUEDAR CONECTADO A UN CENTRO DE CARGA INDEPENDIENTE DEL SISTEMA DE TOMACORRIENTES GENERAL

PROYECTO EDIFICIO ANTIGUO BANCO ANGLO		
PROPIETARIO MINIST. CULTURA JUVENTUD Y DEPORTES		
DEPARTAMENTO DE PATRIMONIO ARQUITECTONICO Y CULTURAL		
PROVINCIA 1° SAN JOSE	CANTON 1° SAN JOSE	DISTRITO 1° CATEDRAL
DIRECTORA DE PATRIMONIO ARG. SANDRA QUIROS BONILLA		
PROF. RESPONSABLE DIRCC. TECNICA NOMBRE : ING. MAURICIO MOREIRA QUESADA		
FRMA: _____ # DE REG. _____		
DISEÑO: NOMBRE : VICTOR HUGO ZURIGA AGUILAR		
IMP. DE REGISTRO PUBLICO PROPIETARIO : _____ # DE CATASTRO : _____ SIGAS : _____		
CONTENIDO		
ESCALA 1 : 75	FECHA NOVIEMBRE 2001	LAMINA 2 / 3