


PLANTA PRIMER NIVEL
NIVEL 0+0.00

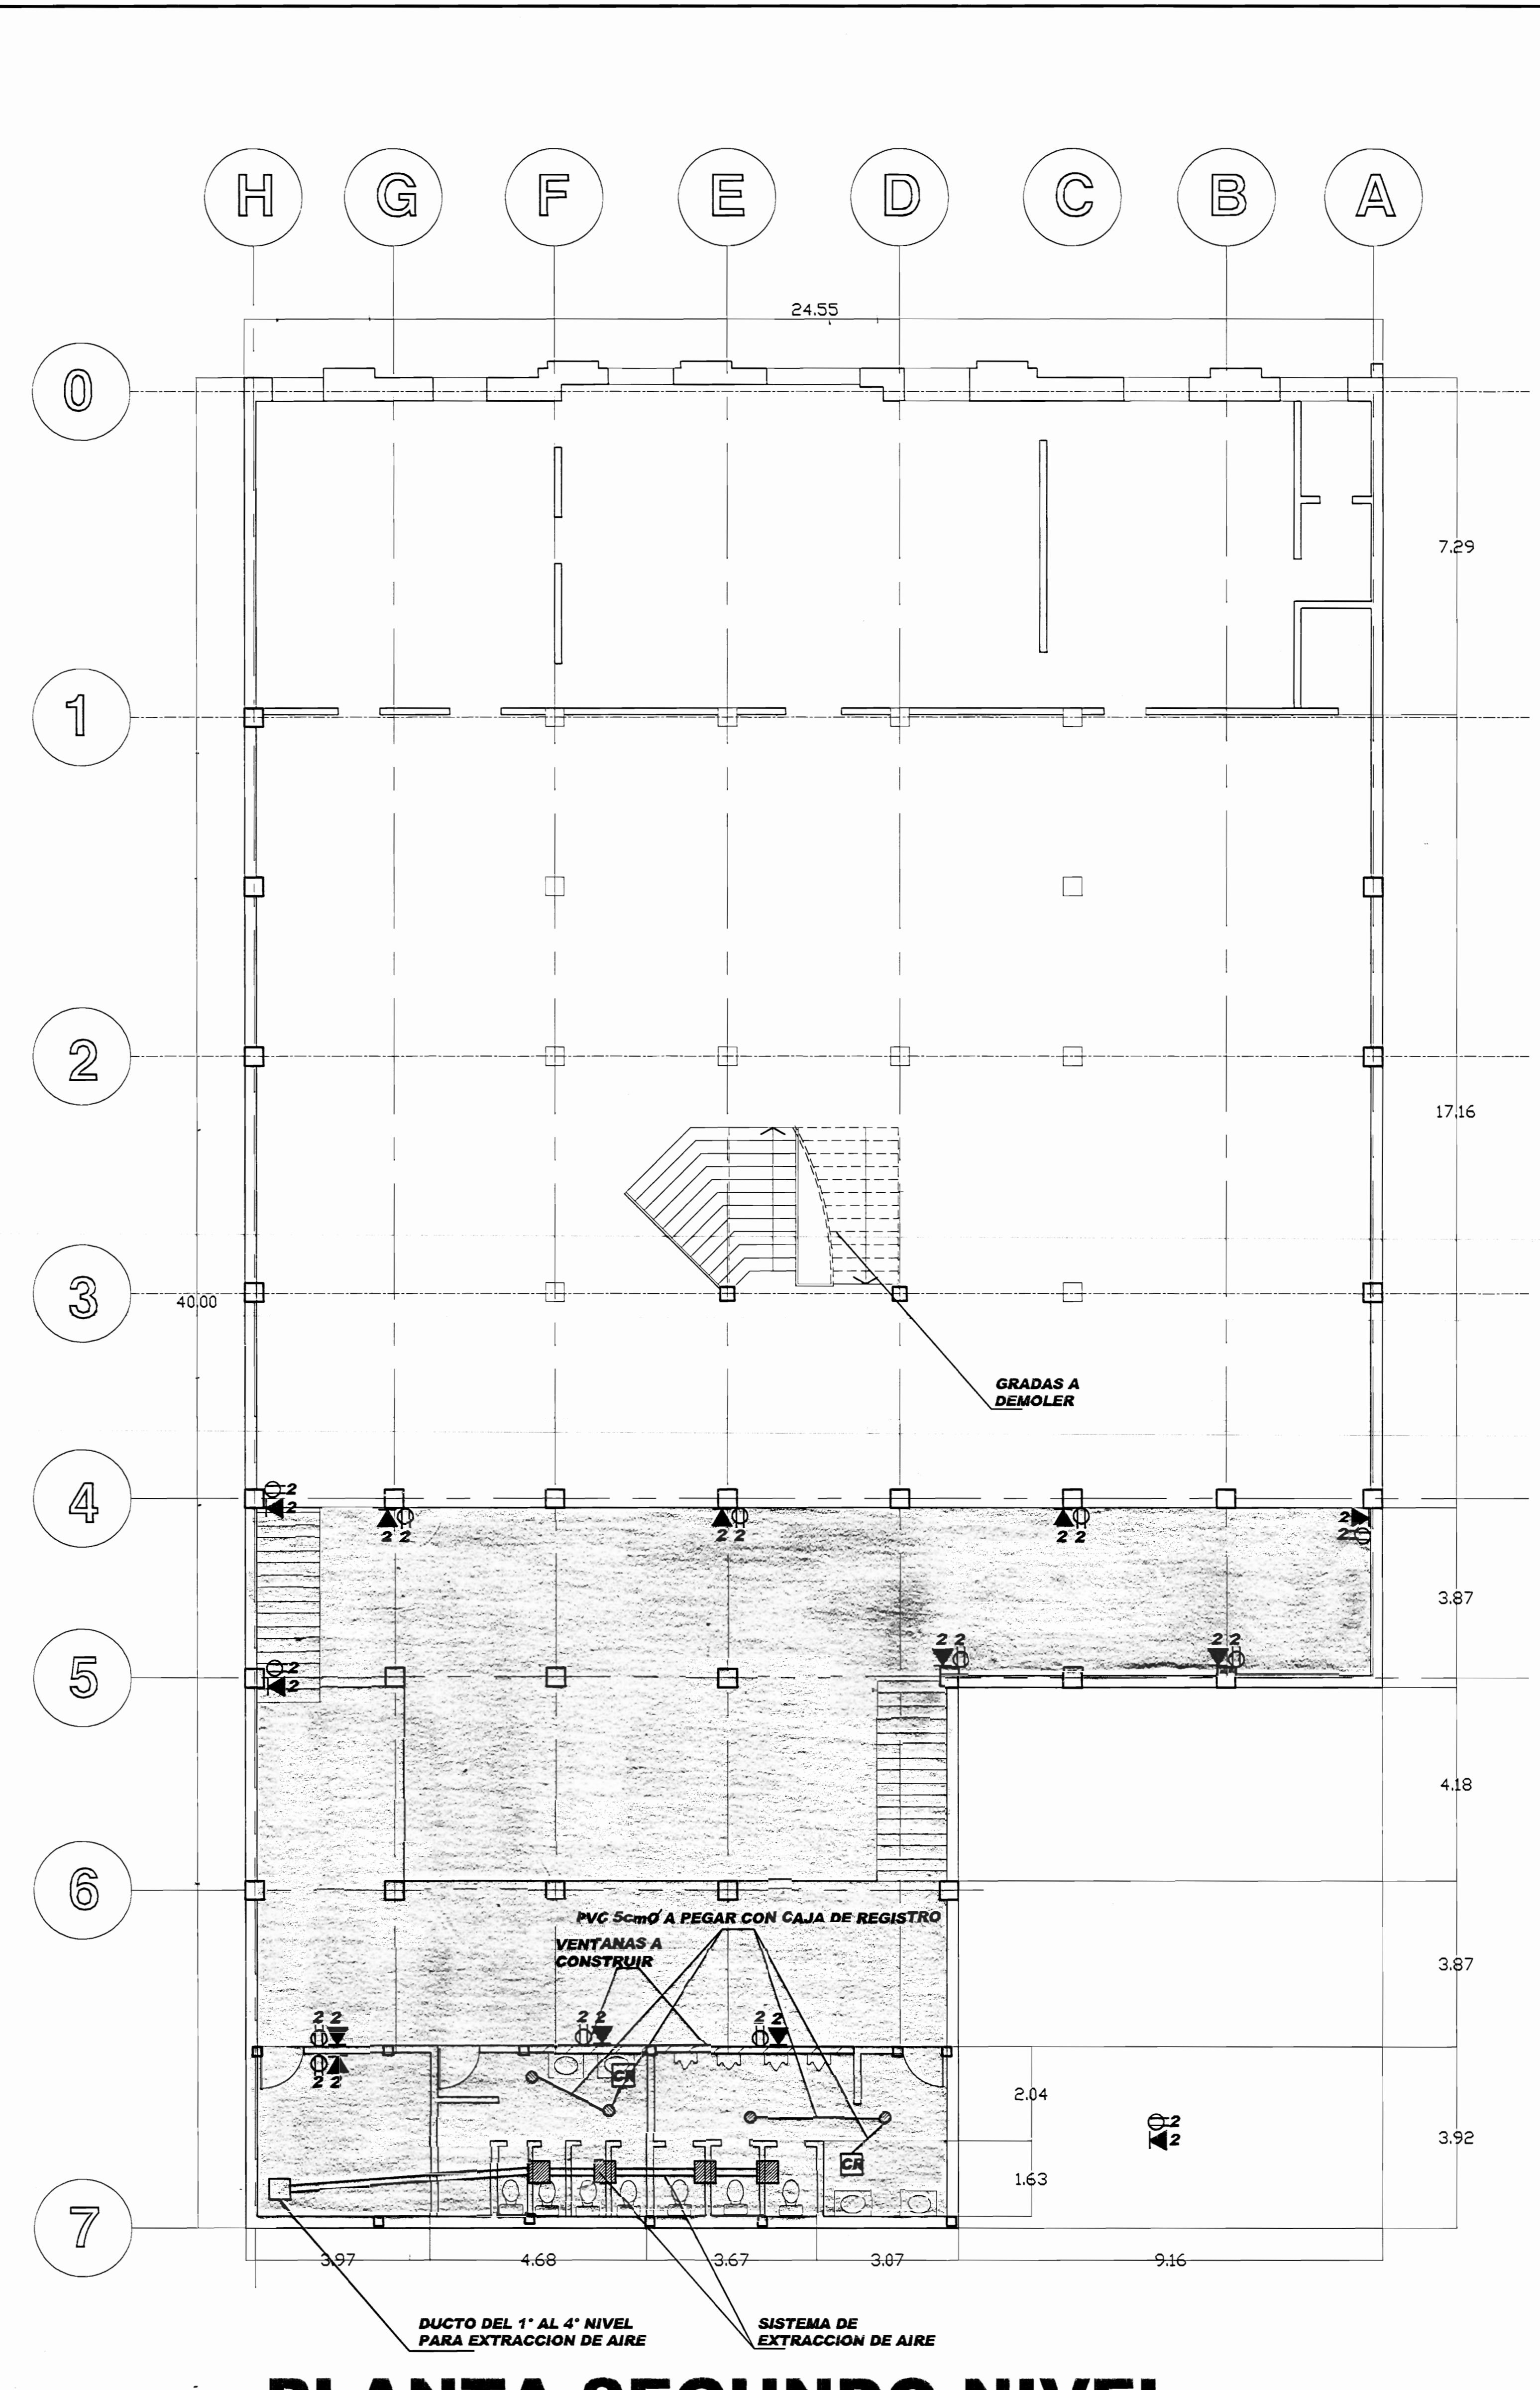

PLANTA SEGUNDO NIVEL
NIVEL 0+3.00

SIMBOLOGIA


○	REJILLAS PARA EVACUACION DE AGUA
—	TUBERIA PVC 5cm Ø A PEGAR CON SALIDA DE LAVATORIO
■	REJILLA PARA EXTRACCION DE AIRE
CR	CAJA DE REGISTRO EXISTENTE

SIMBOLOGIA


⊙2	TOMACORRIENTE DOBLE, 20 amp, A 20cm S.N.P.T. PLACA DOS SALIDAS, COLOR ROJO
◀2	SALIDA TELEFONICA, A 20cm S.N.P.T. PLACA CON DOS SALIDAS

- NOTAS:**
- 1- TODO EL CABLEADO TELEFONICO IRA EN CANALETAS, TIPO INTERLINK DE BTICINO O SIMILAR
 - 2- LAS CANALETAS PARA CABLEADO TELEFONICO VIAJARAN INDEPENDIEMENTE DEL SISTEMA O DUCTOS ELECTRICOS
 - 3- LAS CANALETAS VIAJARAN ADHERIDAS A PARED, SOBRE EL RODAPIE, ESTAS NO PODRAN ATRAVESAR PAREDES, BASES DE COLUMNAS, ETC POR LO QUE EL CONTRATISTA DEBERA DE TOMAR LAS PREVISIONES DEL CASO PARA NO DAÑARLAS
 - 4- LOS TOMACORRIENTES PARA EQUIPO DE COMPUTO QUEDARAN DEBIDAMENTE ATERORIZADOS Y POLARIZADOS. ADEMAS DEBERA DE QUEDAR CONECTADO A UN CENTRO DE CARGA INDEPENDIENTE DEL SISTEMA DE TOMACORRIENTES GENERAL


PROYECTO EDIFICIO ANTIGUO BANCO ANGLÓ		
PROPIETARIO MINIST. CULTURA JUVENTUD Y DEPORTES		
DEPARTAMENTO DE PATRIMONIO ARQUITECTÓNICO Y CULTURAL		
PROMOCIONA 1° SAN JOSE	CANTON 1° SAN JOSE	DISTRITO 1° CATEDRAL
DIRECTORA DE PATRIMONIO ARG. SANDRA QUIROS BONILLA		
PROF. RESPONSABLE DISEÑO TECNICA NOMBRE: ING. MAURICIO MOREIRA QUESADA		
FIRMA: _____ # DE REG. _____		
DISEÑADOR NOMBRE: VICTOR HUGO ZUÑIGA AGUILAR		
INF. DE REGISTRO PUBLICO PROPIETARIO: _____ # DE CADASTRO: _____ SÍGAS: _____		
CONTENIDO		
ESCALA 1 : 75	FECHA ENERO 2002	LAMINA 1 / 3

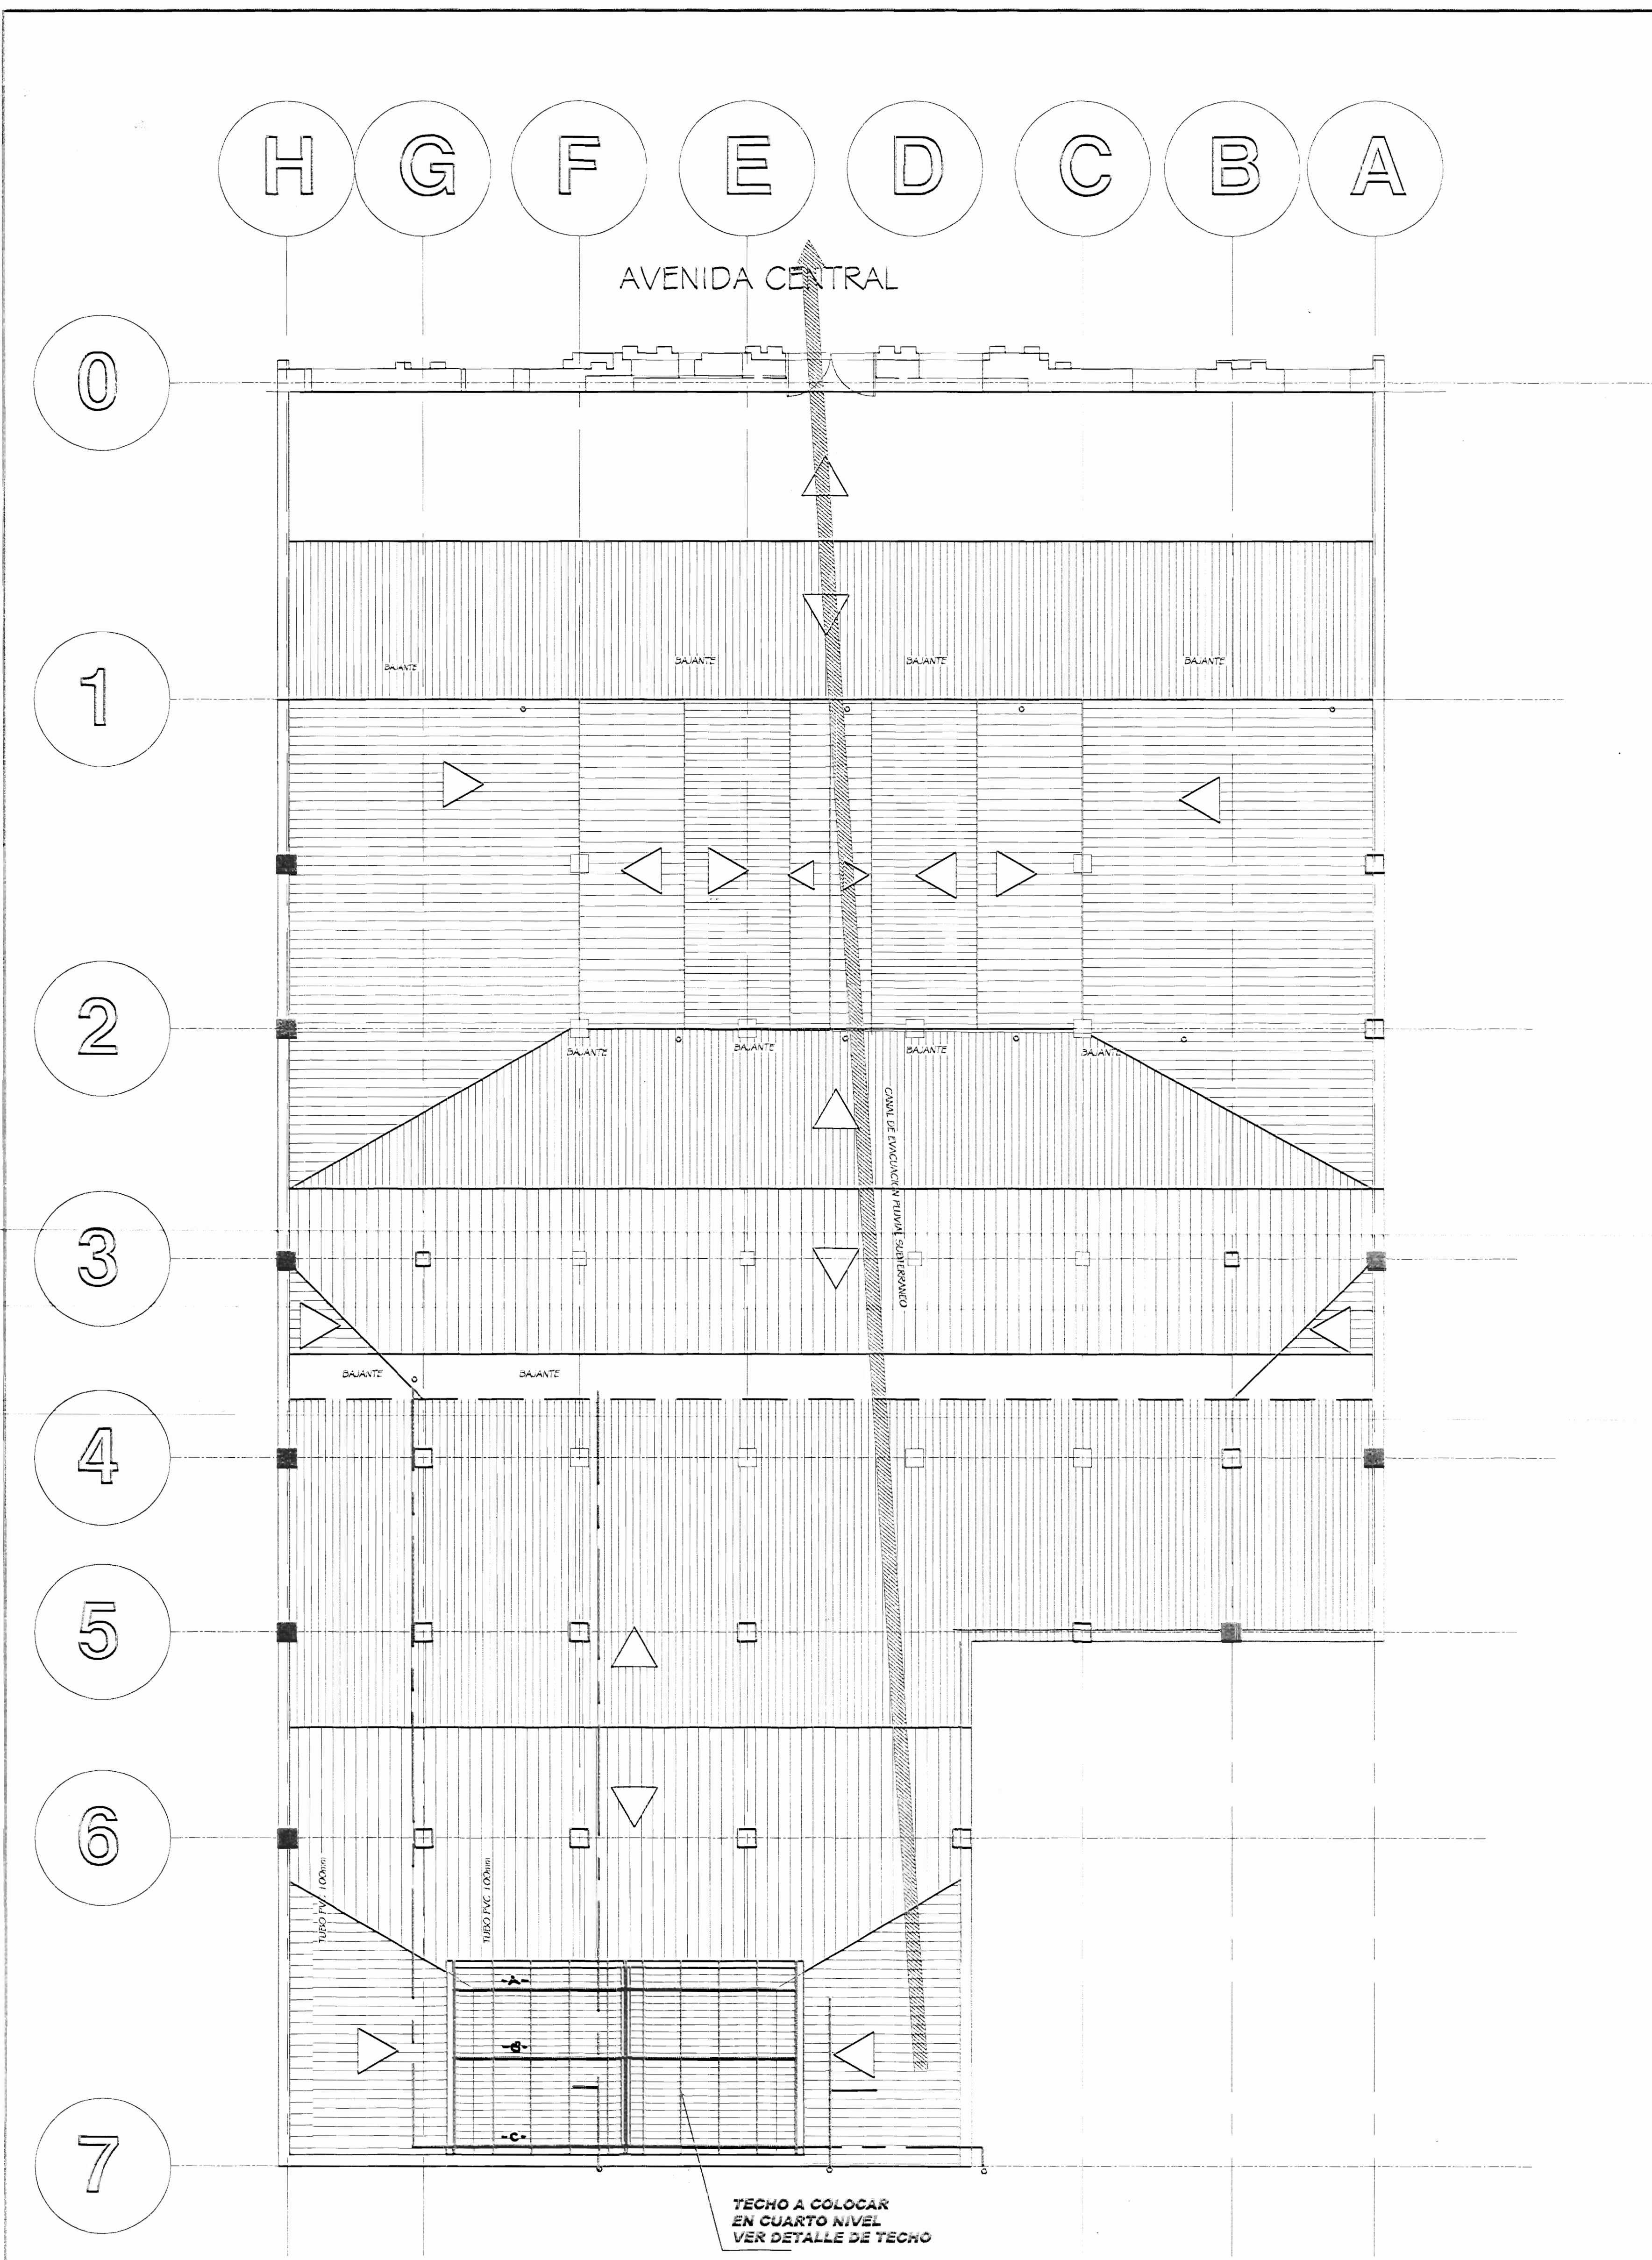

PLANTA DE TECHOS ESC. 1 : 75

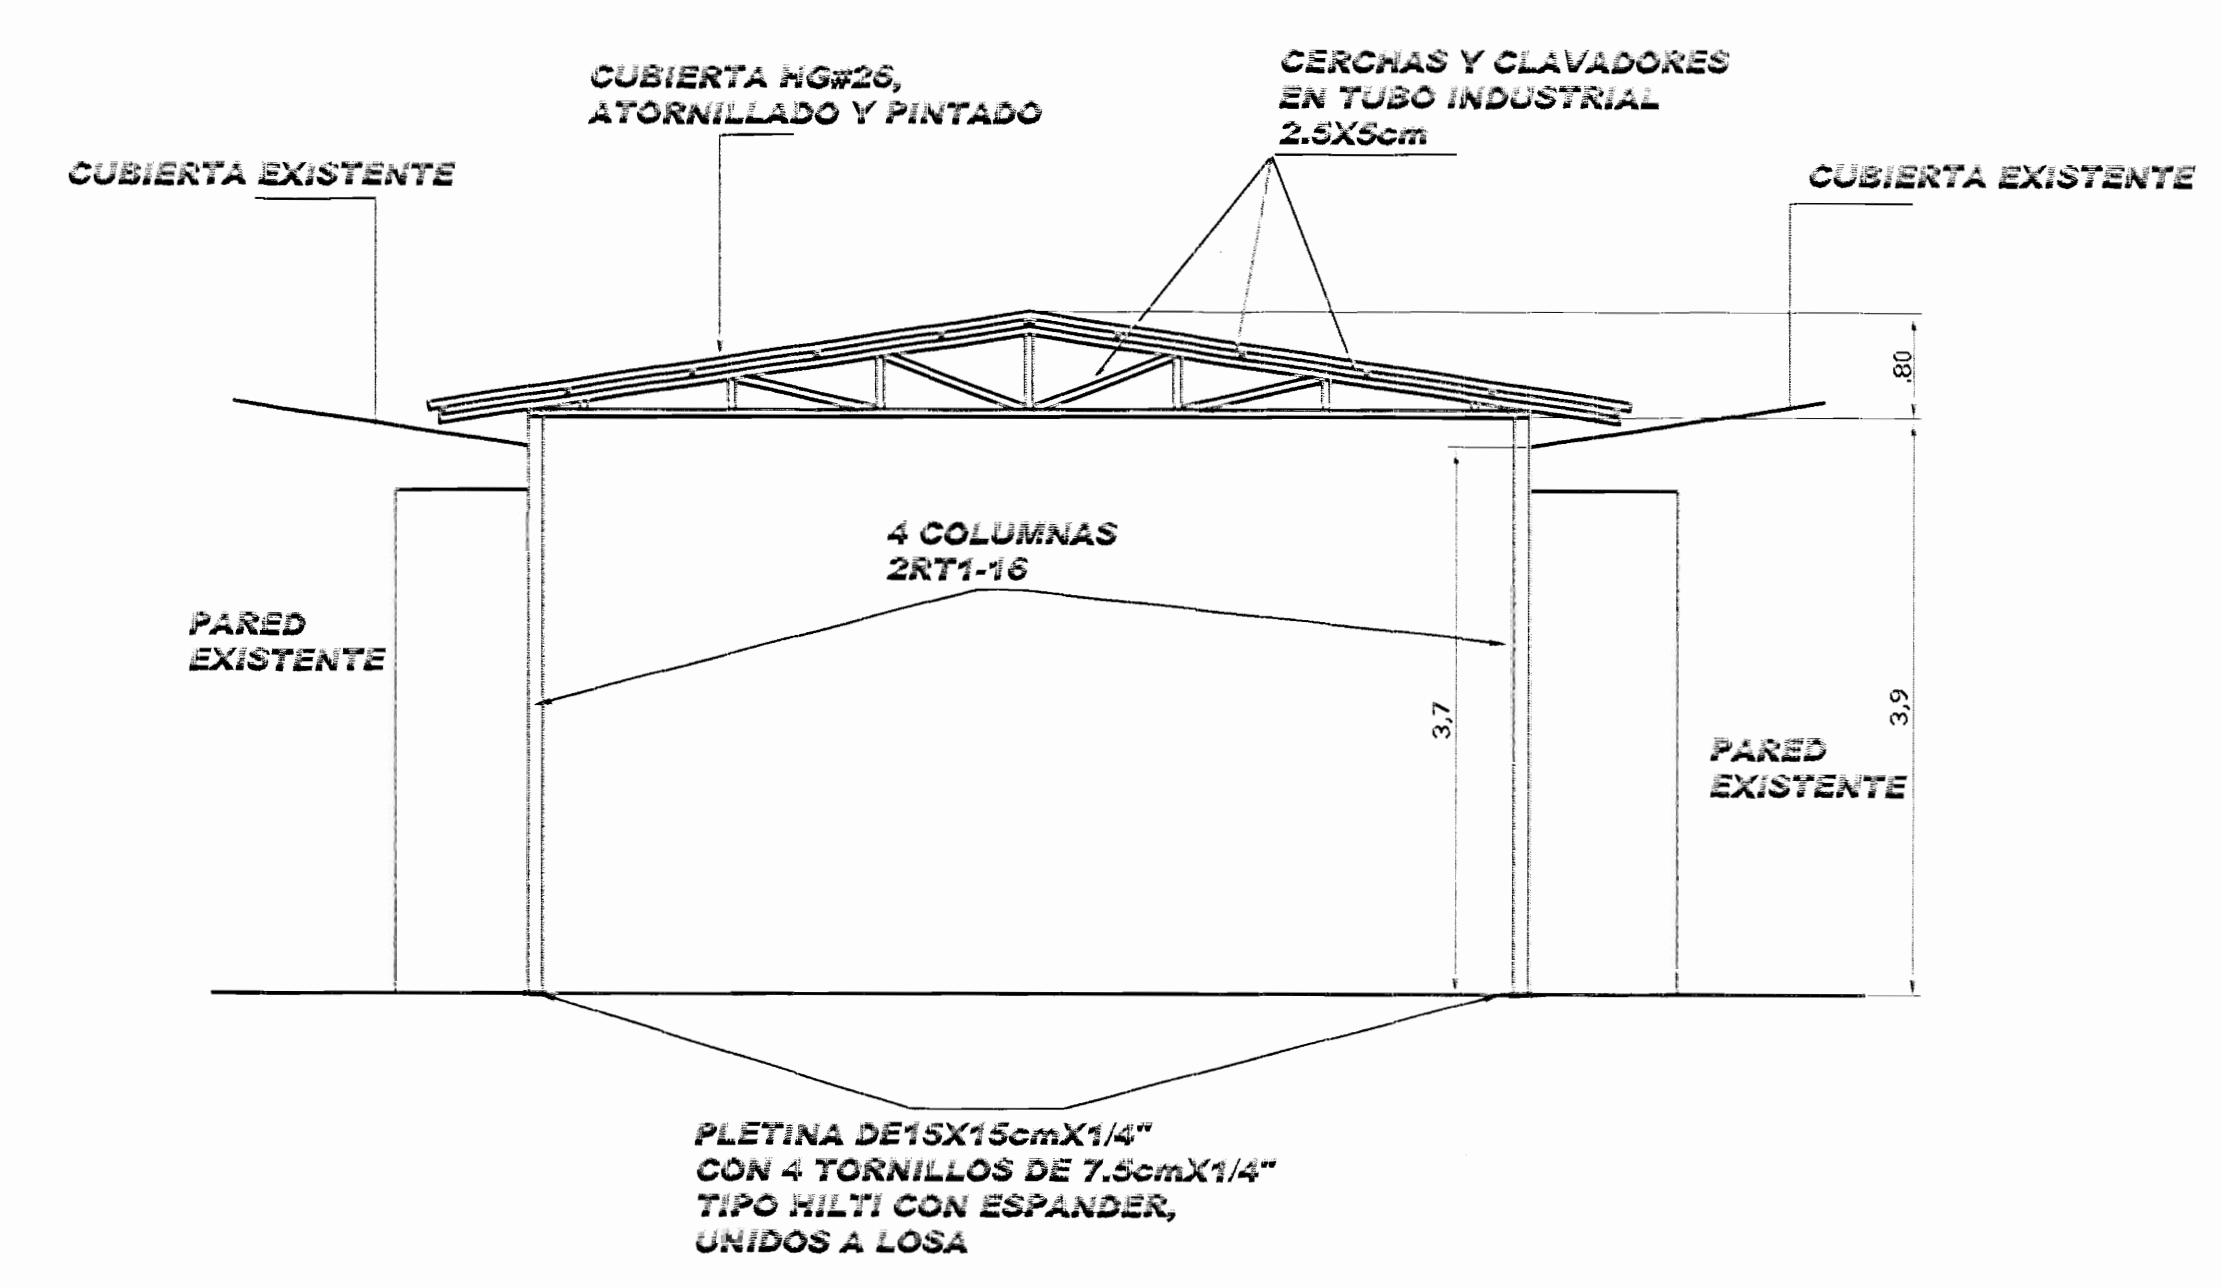

DET. DE TECHO ESC. 1 : 50

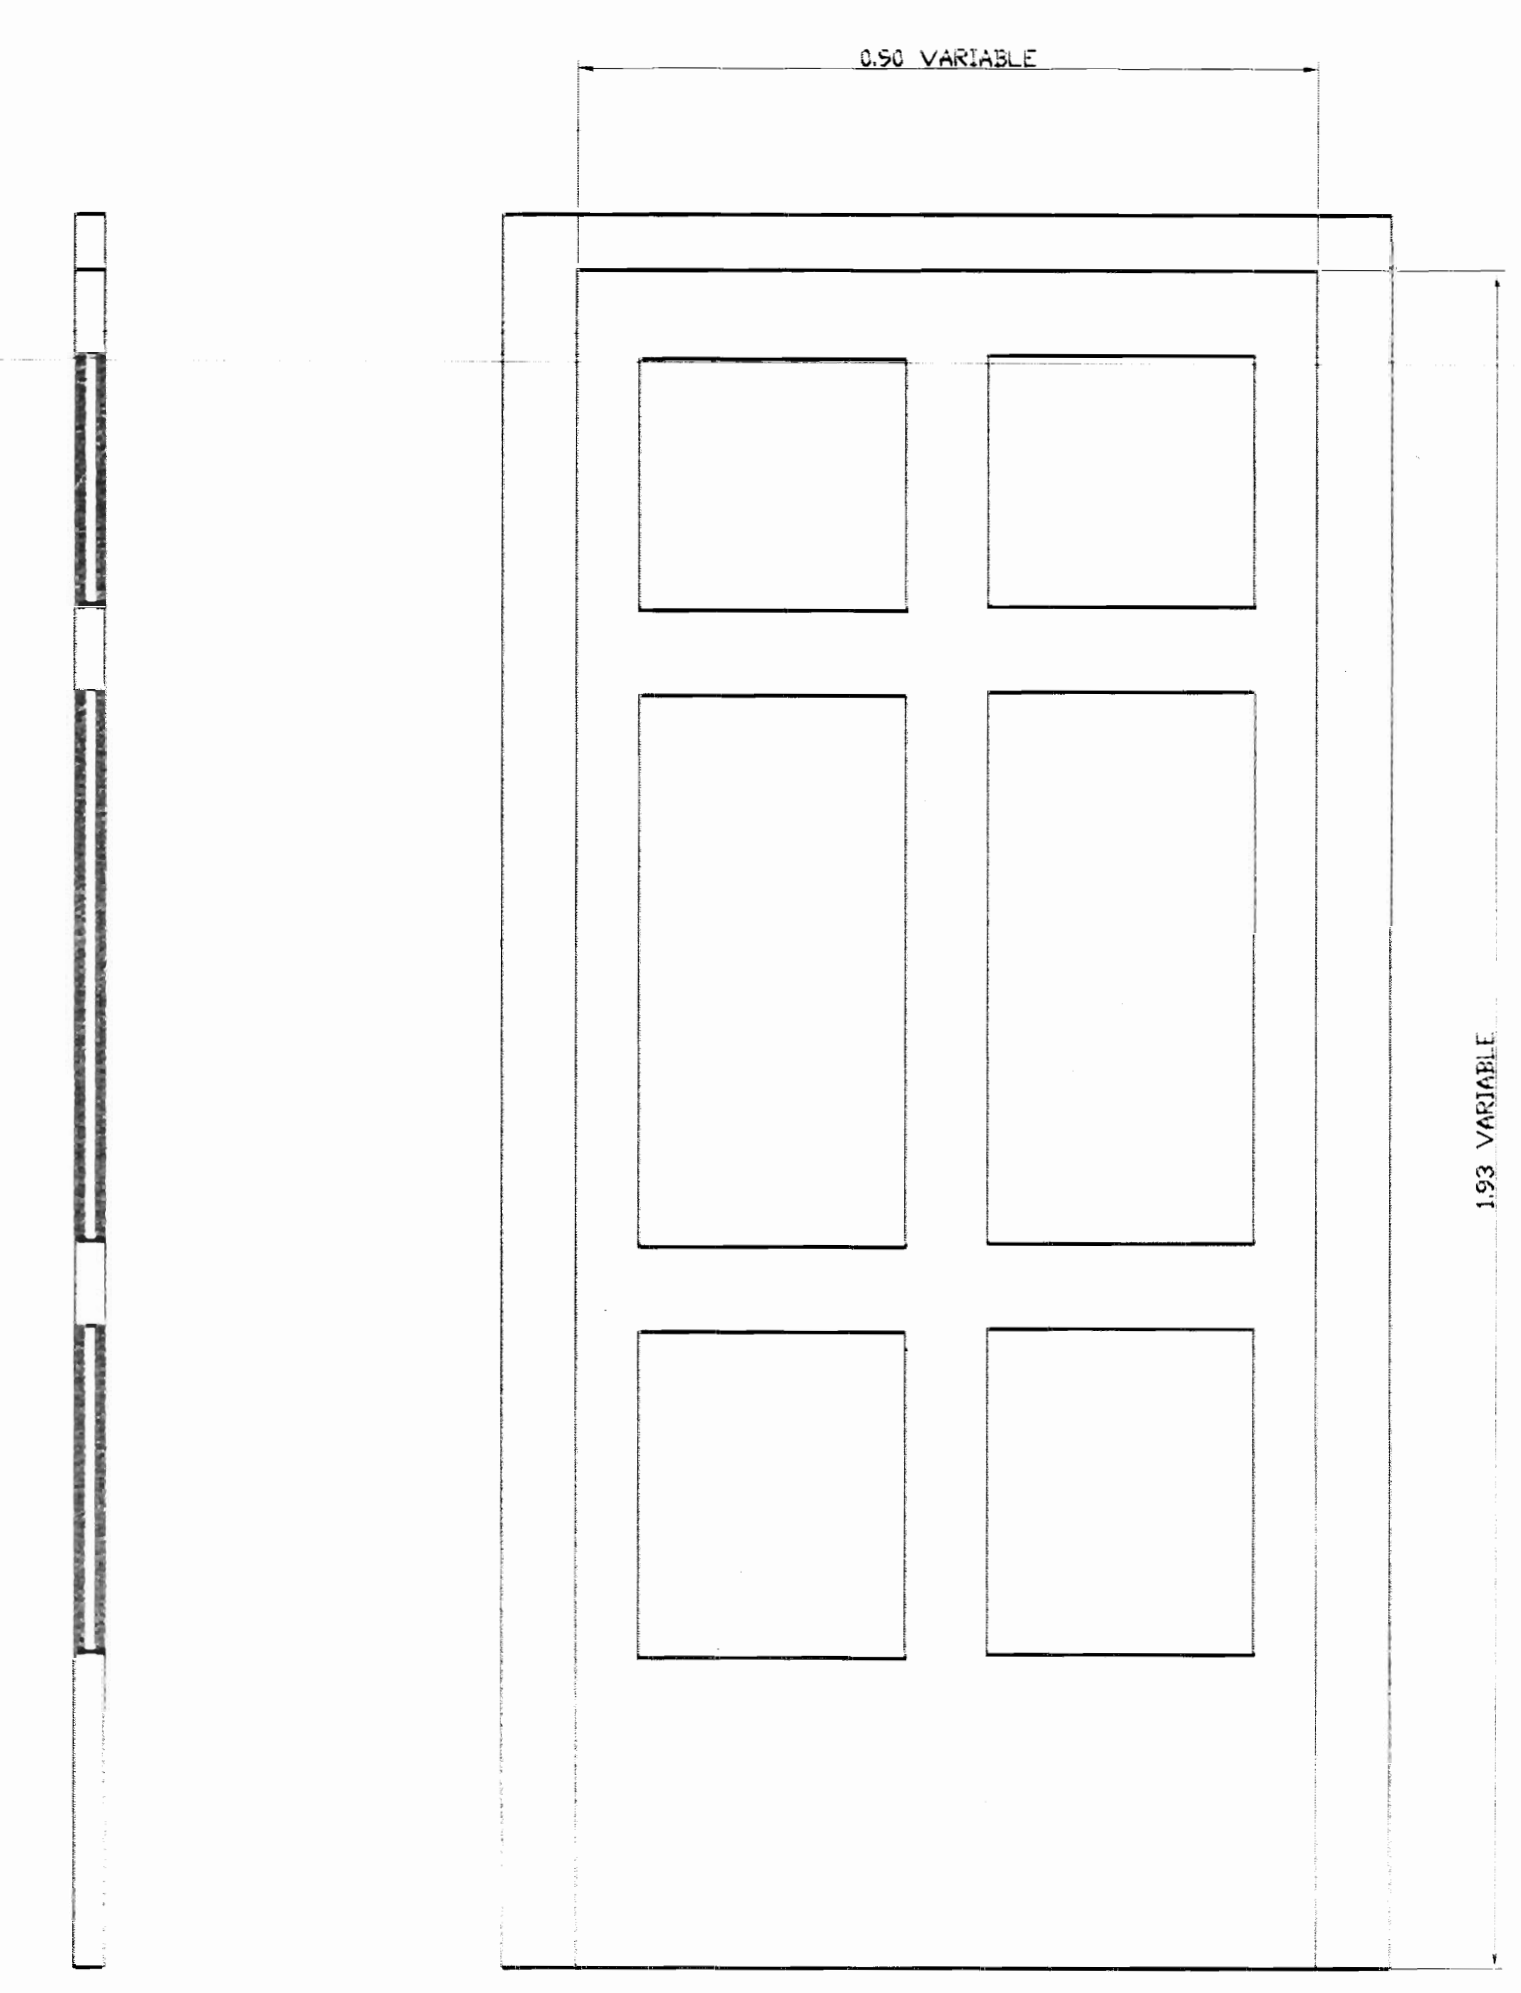

DET. DE PUERTA ESC. 1 : 10

PROYECTO EDIFICIO ANTIGUO BANCO ANGLÓ		
PROPIETARIO: MINIST. CULTURA JUVENTUD Y DEPORTES		
DEPARTAMENTO DE PATRIMONIO ARQUITECTÓNICO Y CULTURAL		
PROVINCIA	CANTÓN	DISTRITO
1° SAN JOSE	1° SAN JOSE	1° CATEDRAL
DIRECTORA DE PATRIMONIO		
ARG. SANDRA QUIROGA BERNILLA		
PROF. RESPONSABLE TÉCNICA		
NOMBRE : ING. MAURICIO MOREIRA QUESADA		
FIRMA :		9 DE ROT :
DIBUJOS		
NOMBRE : VICTOR HUGO ZUÑIGA AGUILAR		
IMPRES. REGISTRO PÚBLICO		
PROYECTO :		
# DE COPIAS :		
SITE :		
CONTENIDO		
ESCALA	FECHA	LÁMINA
indicada	ENERO 2002	3 / 3