

EL CONTENIDO DE ESTA LÁMINA ES PROPIEDAD INTELECTUAL DE OSSENBACH, PENDONES Y BONILLA. ARQUITECTOS DE ACUERDO CON EL ART. 101 DE LA LEY No. 6683 Y SUS REFORMAS; SOLO PODRÁ SER UTILIZADO CON LA DEBIDA AUTORIZACIÓN DEL PROPIETARIO.

PLANO PRELIMINAR
NO APTO PARA LA
CONSTRUCCION


PROYECTO :

RESTAURACIÓN - COLEGIO SUPERIOR DE SEÑORITAS

PROPIETARIO:

SAN JOSE, COSTA RICA SUPREMO GOBIERNO MINISTERIO DE EDUCACIÓN PÚBLICA.

ARQUITECTURA:

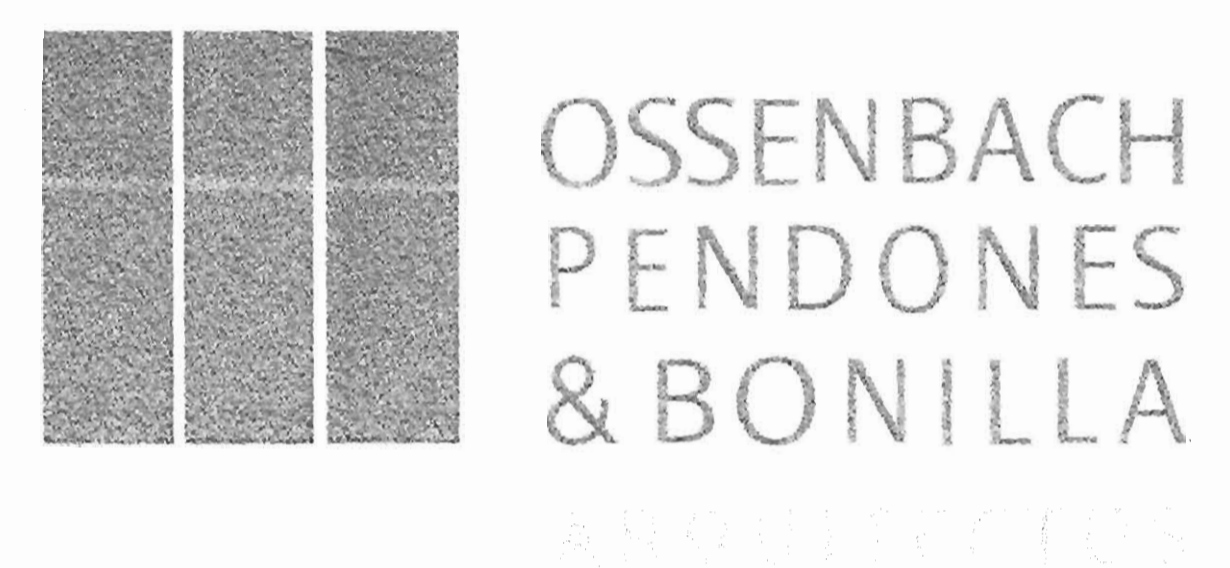

Tel: 253-6596 e-mail: info@opbarquitectos.com Fax: 224-8313

SAN JOSE, COSTA RICA
CEDULA JURIDICA: 2-000-045522-10

ARQ. CARLOS OSSENBACH SAUTER
ARQ. RAMÓN PENDONES DE PEDRO
ARQ. PATRICIA BONILLA ALFARO

ARQ. SEBASTIAN KLUS.
ARQ. JOSE PABLO BENAVIDES INNECKEN.
ARQ. LUIS M. VARGAS CASCANTE.
ARQ. MARCO V. ARAYA VILLALOBOS.
ARQ. FRANCO CASALVOLONE BARGUIL.
ARQ. JAVIER CHAVES JIMENEZ.
ARQ. OLGA MORA AGUILAR.
ARQ. DYLANA VARGAS MATAMOROS.
ARQ. GUSTAVO MORERA ROJAS
ARQ. RODOLFO NIETO SARQUIS
ARQ. ALVARO CASTRO BOLAÑOS
ARQ. MARCO CASTRO RAMIREZ
SR. RODRIGO FUENTES MARIN
ARQ. ENRIQUE GRANADOS POVEDA
ARQ. MARIA ESTER SERRANO PEREZ
ARQ. VERONICA SOLORZANO ROJAS
ARQ. MARIO ZAMORA SANDI.

INGENIERÍA MECÁNICA Y ELECTRICA:
TECNOCONSULT S.A.
INGENIERIA ELECTROMECHANICA
Apartado 879 - 1007 Centro Colón, Costa Rica
Tel: (506) 201-7200 Fax: (506) 201-7175
E-mail: tecnococon@racsa.co.cr

INGENIERÍA ESTRUCTURAL:
GRUPO IECA
INGENIEROS ESTRUCTURALES CONSULTORES ASOCIADOS
TEL.(506) 257-7068 FAX.(506) 257-7067
APDO. 10917-1000 SAN JOSE-COSTA RICA

ÍNDICE DE LÁMINAS

GENERALES		
No. ARCHIVO	No. LÁMINA	CONTENIDO
LAM-AG00.DWG	AG-00	PORTADA-INDICE
LAM-AG01.DWG	AG-01	PLANTA DE CONJUNTO NIVEL SOTANO
LAM-AG02.DWG	AG-02	PLANTA DE CONJUNTO NIVEL PRINCIPAL
LAM-AG03.DWG	AG-03	PLANTA DE CONJUNTO 2º NIVEL
LAM-AG03.DWG	AG-04	PLANTA DE CONJUNTO DE TECHOS

ARQUITECTÓNICO		
No. ARCHIVO	No. LÁMINA	CONTENIDO
LAM-A01.DWG	A-01	PLANTA ARQUITECTÓNICA SEGUNDO NIVEL.
LAM-A02.DWG	A-02	PLANTA ARQUITECTÓNICA PRINCIPAL.
LAM-A03.DWG	A-03	PLANTA ARQUITECTÓNICA SOTANO.
LAM-A04.DWG	A-04	PLANTA ARQUITECTÓNICA ESCUELA.
LAM-A05.DWG	A-05	PLANTA DE TECHOS ESCUELA.
LAM-A06.DWG	A-06	PLANTA DE TECHOS COLEGIO.
LAM-A07.DWG	A-07	CORTE A - CORTE B.
LAM-A08.DWG	A-08	CORTE C, CORTE D Y CORTE H.
LAM-A09.DWG	A-09	FACHADA SUR, NORTE Y PRINCIPAL.
LAM-A10.DWG	A-10	FACHADA PRINCIPAL-FACHADA NORTE-FACHADA ESTE Y FACHADA SUR (ANTIGUA ESCUELA VITALIA MADRICAL)

REVISION No.	DESCRIPCION	APROB.	FECHA
1	LEVANTAMIENTO		26/11/2007
2	1era ENTREGA POWER-POINT	RF	24/09/2007

PROYECTO:
LEVANTAMIENTO COLEGIO SUPERIOR DE SEÑORITAS

PROPIETARIO:
SUPREMO GOBIERNO MINISTERIO DE EDUCACION PUBLICA C.J. 2-000-045522-10

PROVINCIA 1a SAN JOSE CANTON 1a SAN JOSE DISTRITO 4a CATEDRAL
OSSENBACH PENDONES & BONILLA ARQUITECTOS
Tel. 253-6596 e-mail: info@opbarquitectos.com Fax. 224-8313

INGENIEROS ESTRUCTURALES CONSULTORES ASOCIADOS
TEL.(506) 257-7068 FAX.(506) 257-7067
APDO. 10917-1000 SAN JOSE-COSTA RICA

TECNOCONSULT S.A.
INGENIERIA ELECTROMECHANICA
Apartado 879 - 1007 Centro Colón, Costa Rica
Tel: (506) 201-7200 Fax: (506) 201-7175
E-mail: tecnococon@racsa.co.cr

TOPOGRAFO: EDUARDO SALAZAR CASASA

PROFESIONAL RESPONSABLE
NOMBRE : ARQ. CARLOS OSSENBACH SAUTER
FIRMA : _____ No REG. : A-1536
PROFESIONAL RESPONSABLE DIRECCION TECNICA
NOMBRE : ARQ. CARLOS OSSENBACH SAUTER
FIRMA : _____ No REG. : A-1536
DIBUJO ASISTIDO POR SISTEMAS CAD
DIBUJANTE: ARIEL SOLANO A. FECHA: NOV 07

INFORMACION REGISTRO PUBLICO
PROPIETARIO: SUPREMO GOBIERNO MINISTERIO DE EDUCACION PUBLICA
No CATASTRO: E-S-J-553-86
CITAS: T.833-F.306-N-50711 - A.1

CONTENIDO:
PORTADA-INDICE

PROYECTO	FECHA	LÁMINA
1495_coss	NOVIEMBRE 2007	AG-00

EL CONTENIDO DE ESTA LAMINA ES PROPIEDAD INTELECTUAL DE OSSENBACH, PENDONES Y BONILLA ARQUITECTOS DE ACUERDO CON EL ART. 101 DE LA LEY No. 5683 Y SUS REFORMAS, SOLO PODRA SER UTILIZADO CON LA DEBIDA AUTORIZACION DEL PROPIETARIO.

**PLANO PRELIMINAR
NO APTO PARA LA
CONSTRUCCION**



PLANTA DE CONJUNTO NIVEL SOTANO.
ESCALA 1:125.

APROBACION COMISION REVISORA DE PERMISOS DE CONSTRUCCION

REVISION No.	DESCRIPCION	APROB.	FECHA
	PLANOS LEVANTAMIENTO		26/11/2007
	1erº ENTREGA POWER-POINT	RF	24/09/2007

PROYECTO:
**LEVANTAMIENTO
COLEGIO SUPERIOR DE
SEÑORITAS**

PROPIETARIO:
**SUPREMO GOBIERNO
MINISTERIO DE
EDUCACION PUBLICA
C.J. 2-000-045522-10**

PROVINCIA 1a SAN JOSE CANTON 1a SAN JOSE DISTRITO 4a CATEDRAL

**OSSENBACH
PENDONES
& BONILLA
ARQUITECTOS**
Tel. 253-6596 e-mail: info@osbarquitectos.com Fax. 224-8313

**INGENIEROS ESTRUCTURALES
CONSULTORES ASOCIADOS**
TEL. (506) 257-7068 FAX. (506) 257-7067
APO. 10917-1000 SAN JOSE-COSTA RICA

TECNOCONSULT S.A.
INGENIERIA ELECTROMECANICA
Apartado 879 - 1007 Tel. (506) 201-7200
Centro Colon, Costa Rica Fax. (506) 201-7175
E-mail: tecnocosa@tecnica.co.cr

TOPOGRAFO: EDUARDO SALAZAR CASASA

PROFESIONAL RESPONSABLE
NOMBRE: ARQ. CARLOS OSSENBACH SAUTER
FIRMA: No REG.: A-1536

PROFESIONAL RESPONSABLE
DIRECCION TECNICA
NOMBRE: ARQ. CARLOS OSSENBACH SAUTER
FIRMA: No REG.: A-1536

DIBUJO ASISTIDO POR SISTEMAS CAD
DIBUJANTE: ARIEL SOLANO A. FECHA: NOV 07
REVISADO:


INFORMACION REGISTRO PUBLICO
PROPIETARIO: SUPREMO GOBIERNO MINISTERIO DE EDUCACION PUBLICA
No CATASTRO: E-S-J-553-86
CITAS: T.833-F.306-N-50711 - A.1

CONTENIDO:
PLANTA DE CONJUNTO NIVEL SOTANO

PROYECTO FECHA LAMINA

EL CONTENIDO DE ESTA LAMINA ES PROPIEDAD INTELECTUAL DE OSSENBACH, PENDONES Y BONILLA, ARQUITECTOS DE ACUERDO CON EL ART. 101 DE LA LEY No. 6683 Y SUS REFORMAS, SOLO PODRA SER UTILIZADO CON LA DEBIDA AUTORIZACION DEL PROPIETARIO.

**PLANO PRELIMINAR
NO APTO PARA LA
CONSTRUCCION**

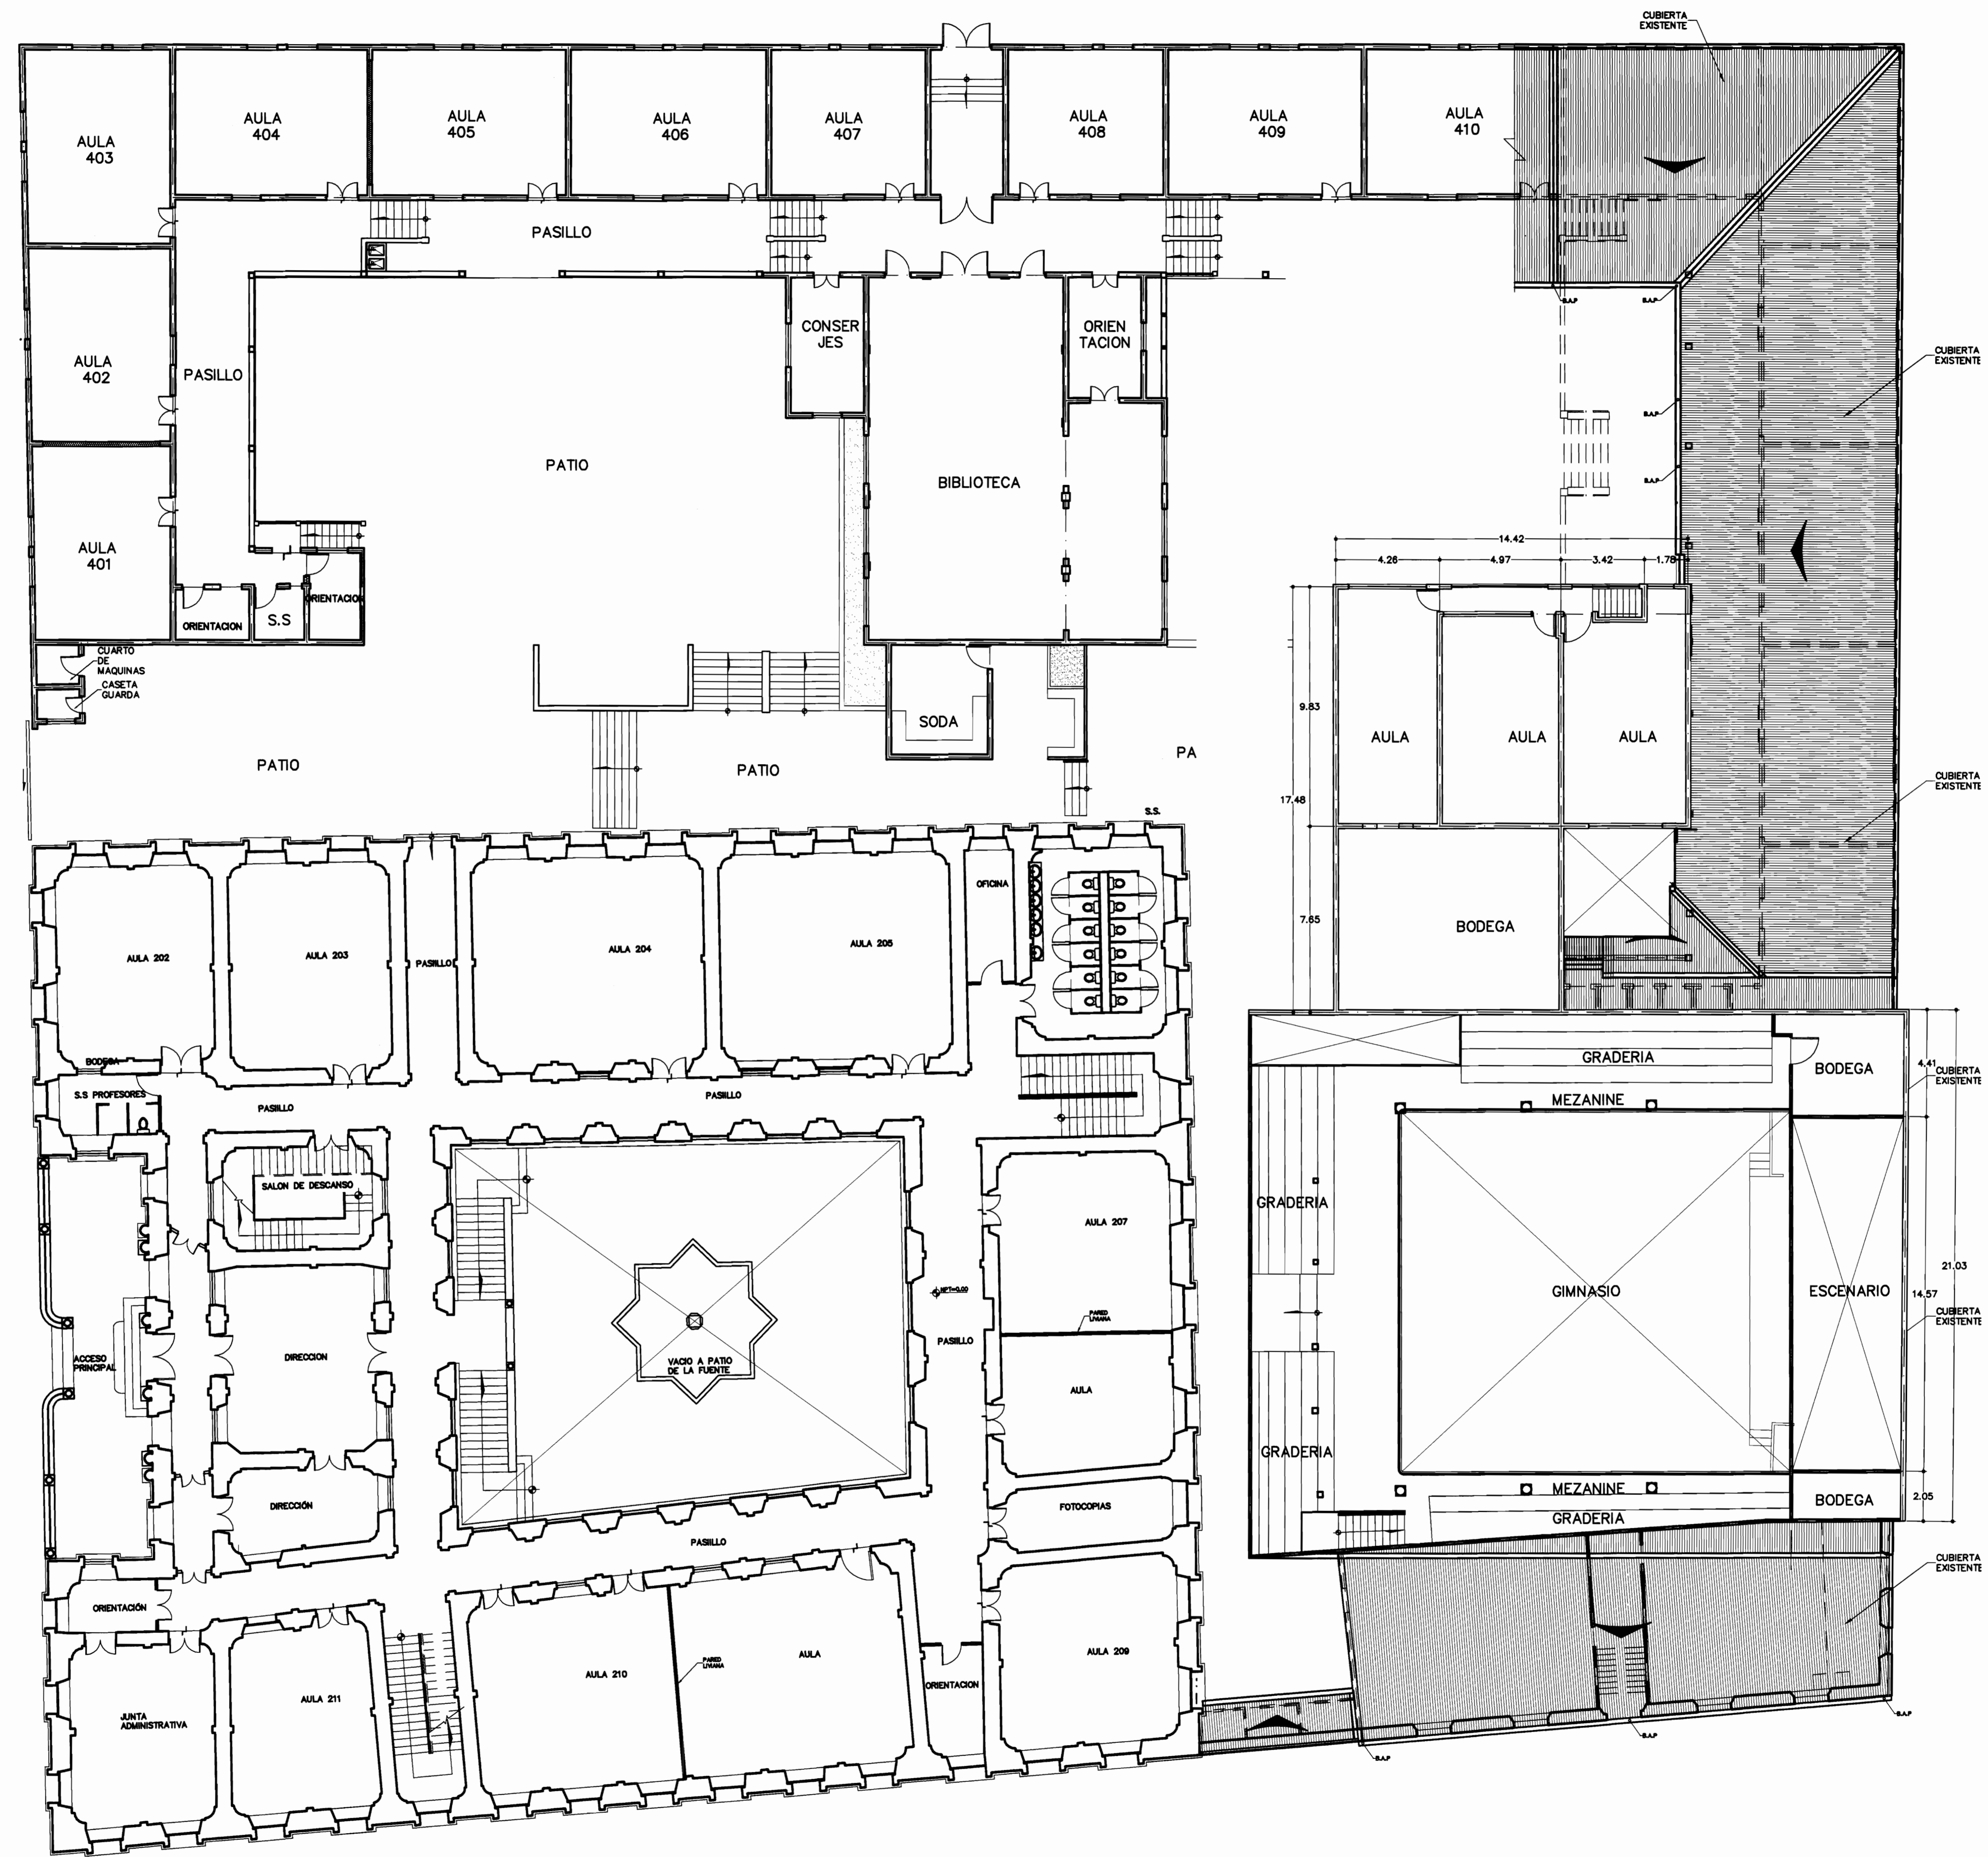

PLANTA DE CONJUNTO NIVEL PRINCIPAL.
ESCALA 1:125.

APROBACION COMISION REVISORA DE PERMISOS DE CONSTRUCCION

REVISION No.	DESCRIPCION	APROB.	FECHA
1	LEVANTAMIENTO		26/11/2007
2	1er. ENTREGA POWER-POINT	RF	24/09/2007

PROYECTO: **LEVANTAMIENTO COLEGIO SUPERIOR DE SEÑORITAS**

PROPIETARIO: **SUPREMO GOBIERNO MINISTERIO DE EDUCACION PUBLICA C.J. 2-000-045522-10**

PROVINCIA: 1a SAN JOSE CANTON: 1a SAN JOSE DISTRITO: 4a CATEDRAL

OSSENBACH PENDONES & BONILLA
ARQUITECTOS
Tel. 253-6596 e-mail: info@opbarquitectos.com Fax: 224-8313

INGENIEROS ESTRUCTURALES CONSULTORES ASOCIADOS
TEL (506) 257-7088 FAX (506) 257-7087
APOD. 10017-1000 SAN JOSE-COSTA RICA

TECNOCONSULT S.A.
INGENIERIA ELECTROMECANICA
Apartado 879 - 1007 Tel: (506) 201-3200
Centro Colon, Costa Rica Fax: (506) 201-1175
E-mail: tecnocoon@racsa.co.cr

TOPOGRAFO: **EDUARDO SALAZAR CASASA**

PROFESIONAL RESPONSABLE
NOMBRE: **ARQ. CARLOS OSSENBACH SAUTER**
FIRMA: _____ No REG.: A-1536

PROFESIONAL RESPONSABLE DIRECCION TECNICA
NOMBRE: **ARQ. CARLOS OSSENBACH SAUTER**
FIRMA: _____ No REG.: A-1536

DIBUJO ASISTIDO POR SISTEMAS CAD
DIBUJANTE: **ARIEL SOLANO A.** FECHA: **NOV 07**



INFORMACION REGISTRO PUBLICO
PROPIETARIO: **SUPREMO GOBIERNO MINISTERIO DE EDUCACION PUBLICA**
No CATASTRO: **E-S-J-553-86**
CITAS: **T.833-F.306-N-50711 - A.1**

CONTENIDO:
PLANTA DE CONJUNTO NIVEL PRINCIPAL

PROYECTO	FECHA	LAMINA
1495_coss	NOVIEMBRE 2007	AG-02

EL CONTENIDO DE ESTA LAMINA ES PROPIEDAD INTELLECTUAL DE OSSENBACH PENDONES Y BONILLA ARQUITECTOS DE ACUERDO CON EL ART. 101 DE LA LEY No. 6853 Y SUS REFORMAS. SOLO PODRA SER UTILIZADO CON LA DEBIDA AUTORIZACION DEL PROPIETARIO.

**PLANO PRELIMINAR
NO APTO PARA LA
CONSTRUCCION**

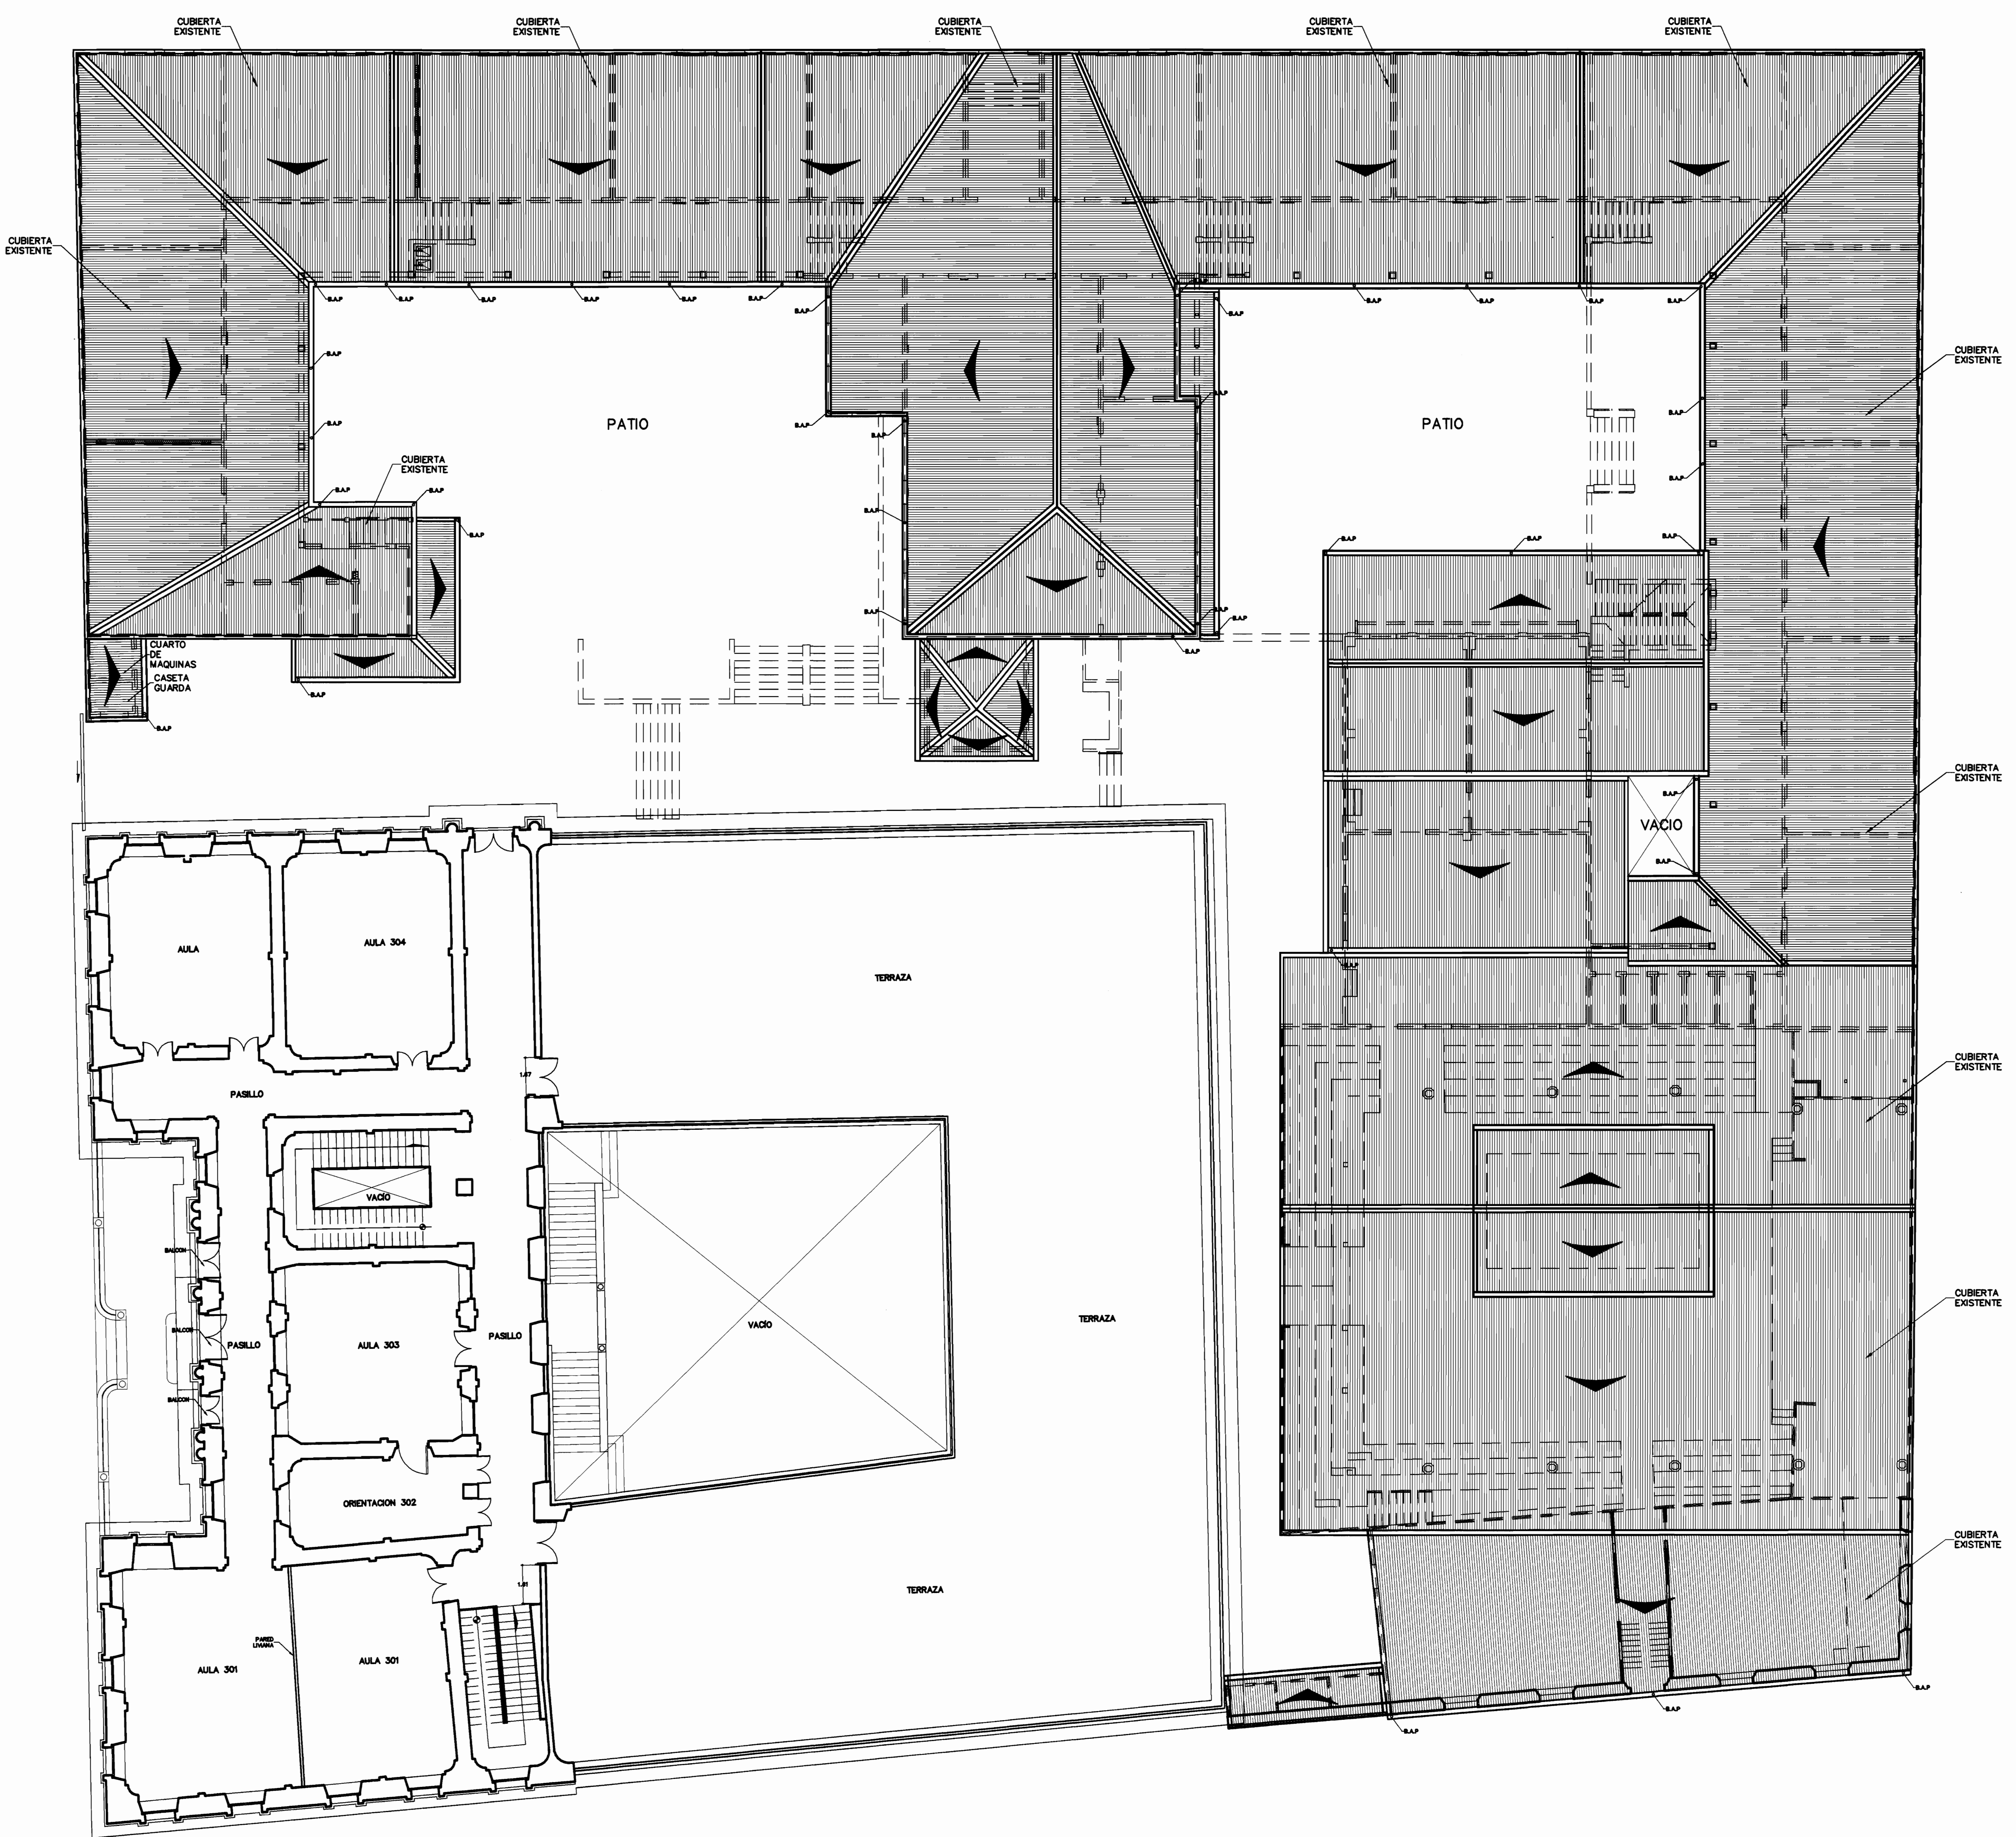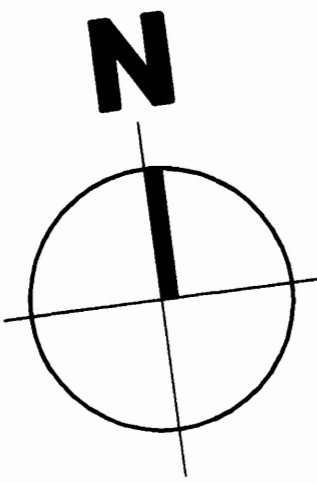

PLANTA CONJUNTO SEGUNDO NIVEL.
ESCALA 1:125.

APROBACION COMISION REVISORA DE PERMISOS DE CONSTRUCCION

REVISION No.	DESCRIPCION	APROB.	FECHA
1	PLANO LEVANTAMIENTO		26/11/2007
2	1era ENTREGA POWER-POINT		24/09/2007

PROYECTO:
LEVANTAMIENTO COLEGIO SUPERIOR DE SEÑORITAS

PROPIETARIO:
SUPREMO GOBIERNO MINISTERIO DE EDUCACION PUBLICA C.J. 2-000-045522-10

PROVINCIA 1a SAN JOSE	CANTON 1a SAN JOSE	DISTRITO 4a CATEDRAL
--------------------------	-----------------------	-------------------------

OSSENBACH PENDONES & BONILLA
ARQUITECTOS
Tel. 253-6596 e-mail: info@oparquitectos.com Fax. 224-4313

INGENIEROS ESTRUCTURALES CONSULTORES ASOCIADOS
TEL (506) 257-7098 FAX (506) 257-7097
APO. 10917-1000 SAN JOSE-COSTA RICA

TECNOCONSULT S.A.
INGENIERIA ELECTROMECANICA
Apartado 878 - 1007 Tel: (506) 201-7200
Centro Colon, Costa Rica Fax: (506) 201-7175
E-mail: tecnico@tecnosca.co.cr

TOPOGRAFO: EDUARDO SALAZAR CASASA

PROFESIONAL RESPONSABLE
NOMBRE : ARQ. CARLOS OSSENBACH SAUTER
FIRMA : _____ No REG. : A-1536

PROFESIONAL RESPONSABLE
DIRECCION TECNICA
NOMBRE : ARQ. CARLOS OSSENBACH SAUTER
FIRMA : _____ No REG. : A-1536

DIBUJO ASISTIDO POR SISTEMAS CAD
DIBUJANTE: ARIEL SOLANO A. FECHA: NOV 07
REVISADO:
INFORMACION REGISTRO PUBLICO
PROPIETARIO: SUPREMO GOBIERNO MINISTERIO DE EDUCACION PUBLICA
No. CATASTRO: E-S-J-553-86
CITAS: T.833-F.306-N-50711 - A.1



CONTENIDO:
PLANTA DE CONJUNTO 2° NIVEL

PROYECTO	FECHA	LAMINA
1495_c098	NOVIEMBRE 2007	AG-03

N:\Proyecto\1495_c098\Anteproyecto\CS\Op08601\Arq\Laminas\ESCALA DE PLOTEO 1:1 ESCALA DE DIBUJO:INDICADA

EL CONTENIDO DE ESTA LAMINA ES PROPIEDAD INTELECTUAL DE OSSENBACH, PENDONES Y BONILLA ARQUITECTOS DE ACUERDO CON EL ART. 101 DE LA LEY No. 6853 Y SUS REFORMAS, SOLO PODRA SER UTILIZADO CON LA DEBIDA AUTORIZACION DEL PROPIETARIO.

**PLANO PRELIMINAR
NO APTO PARA LA
CONSTRUCCION**

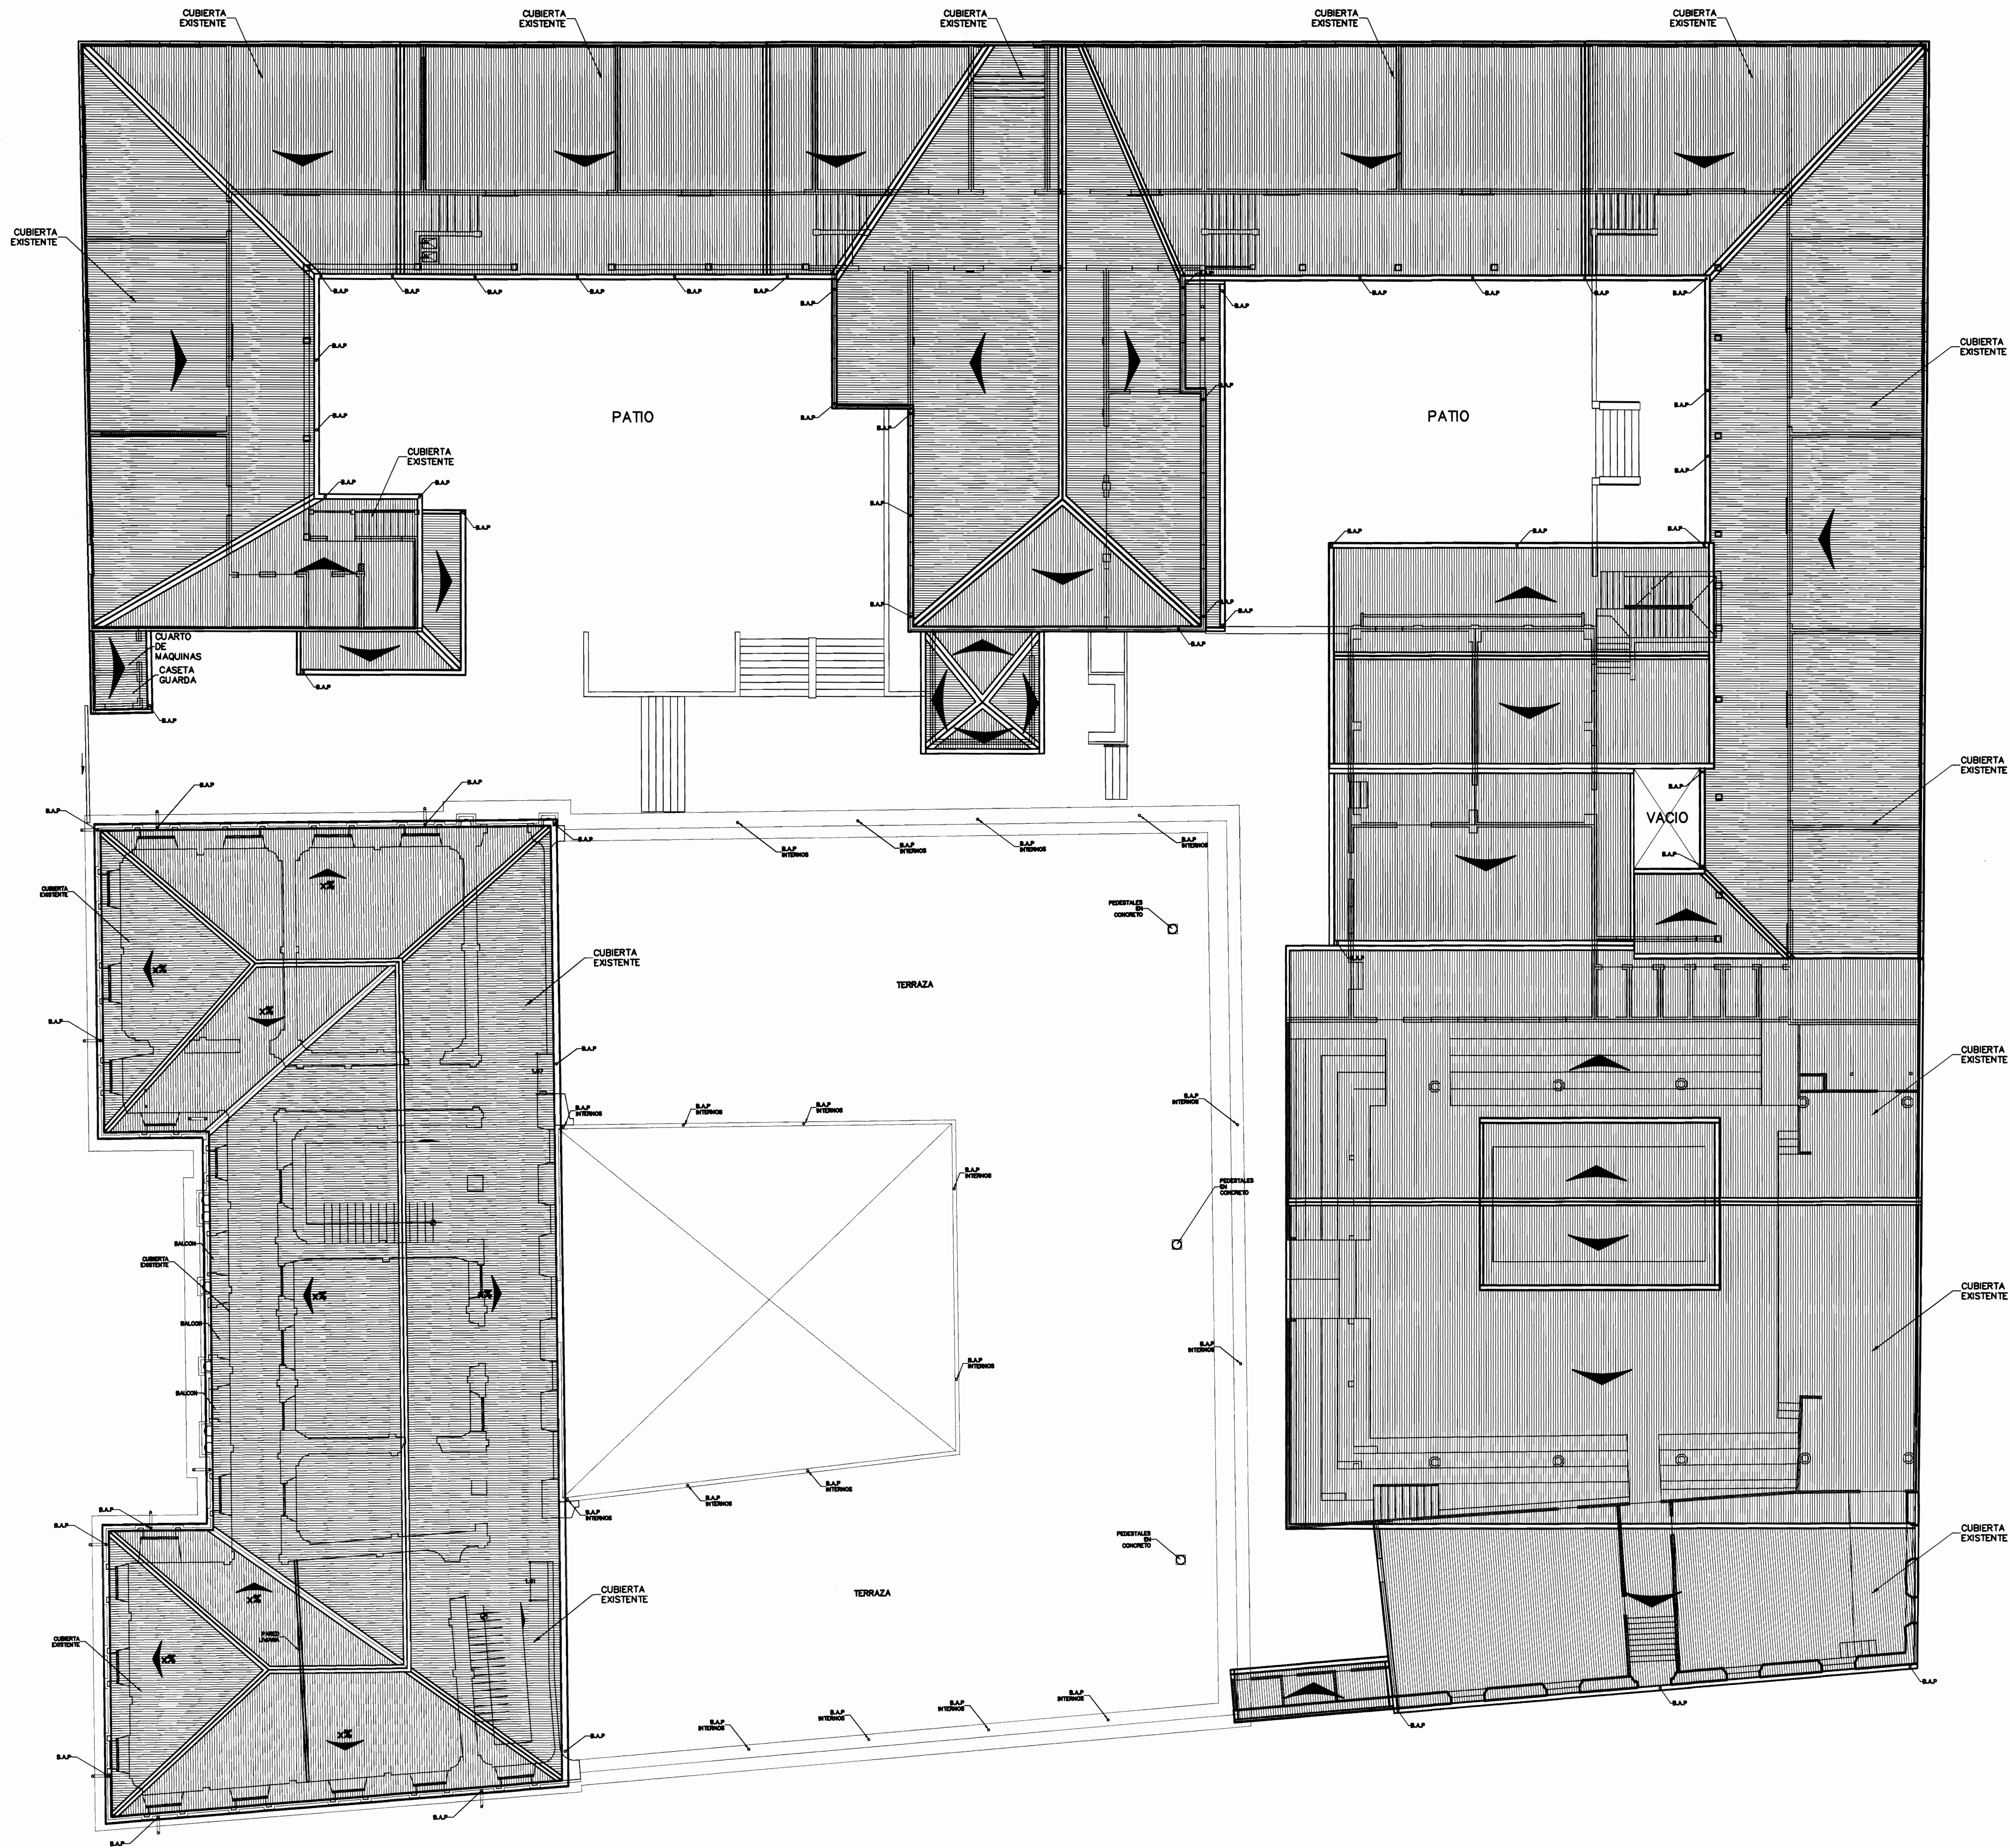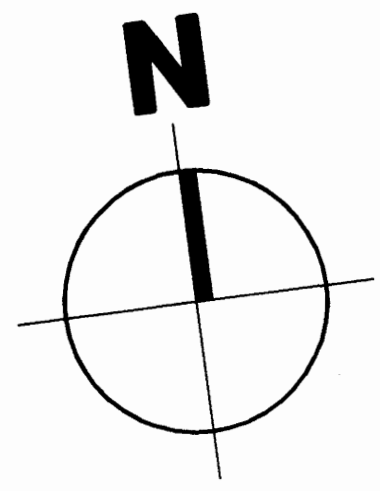

PLANTA CONJUNTO DE TECHOS.
ESCALA 1:125.

APROBACION COMISION REVISORA DE PERMISOS DE CONSTRUCCION

PLANOS LEVANTAMIENTO	28/11/2007		
MAPA ENTREGA POWER-POINT	RF 24/09/2007		
REVISION No.	DESCRIPCION	APROB.	FECHA

PROYECTO:
LEVANTAMIENTO COLEGIO SUPERIOR DE SEÑORITAS

PROPIETARIO:
SUPREMO GOBIERNO MINISTERIO DE EDUCACION PUBLICA C.J. 2-000-045522-10

PROVINCIA 1o SAN JOSE	CANTON 1o SAN JOSE	DISTRITO 4o CAIEDRAL
--------------------------	-----------------------	-------------------------

OSSENBACH PENDONES & BONILLA
ARQUITECTOS
Tel. 253-6596 e-mail: info@opbarquitectos.com Fax. 224-8313

INGENIEROS ESTRUCTURALES CONSULTORES ASOCIADOS
TEL: (506) 257-7088 FAX: (506) 257-7087
APOD. 10917-1000 SAN JOSE-COSTA RICA

TECNOCONSULT S.A.
INGENIERIA ELECTROMECANICA
Apartado 678 - 1007 Tel: (506) 201-7200
Centro Colon, Costa Rica Fax: (506) 201-7175
E-mail: tecnocoon@racsa.co.cr

TOPOGRAFO: EDUARDO SALAZAR CASASA

PROFESIONAL RESPONSABLE
NOMBRE : ARQ. CARLOS OSSENBACH SAUTER
FIRMA : _____ No REG. : A-1536

PROFESIONAL RESPONSABLE DIRECCION TECNICA
NOMBRE : ARQ. CARLOS OSSENBACH SAUTER
FIRMA : _____ No REG. : A-1536

DIBUJO ASISTIDO POR SISTEMAS CAD FECHA
DIBUJANTE: ARIEL SOLANO A. NOV 07


REVISADO:
INFORMACION REGISTRO PUBLICO
PROPIETARIO: SUPREMO GOBIERNO MINISTERIO DE EDUCACION PUBLICA
No CATASTRO: E-S-J-553-86
CITAS: T.833-F.306-N-50711 - A.1

CONTENIDO:
PLANTA DE CONJUNTO DE TECHOS

N:\Proyectos\1495_coss\Anteproyecto\CS\Opdifer01\Arq\Laminas\		
ESCALA DE PLOTEO	1:1	ESCALA DE DIBUJO: INDICADA
PROYECTO	FECHA	LAMINA
1495_coss	NOVIEMBRE 2007	AG-04

EL CONTENIDO DE ESTA LAMINA ES PROPIEDAD INTELECTUAL DE OSSENBACH, PENDONES Y BONILLA ARQUITECTOS DE ACUERDO CON EL ART. 101 DE LA LEY No. 6683 Y SUS REFORMAS. SOLO PODRA SER UTILIZADO CON LA DEBIDA AUTORIZACION DEL PROPIETARIO.

**PLANO PRELIMINAR
NO APTO PARA LA
CONSTRUCCION**

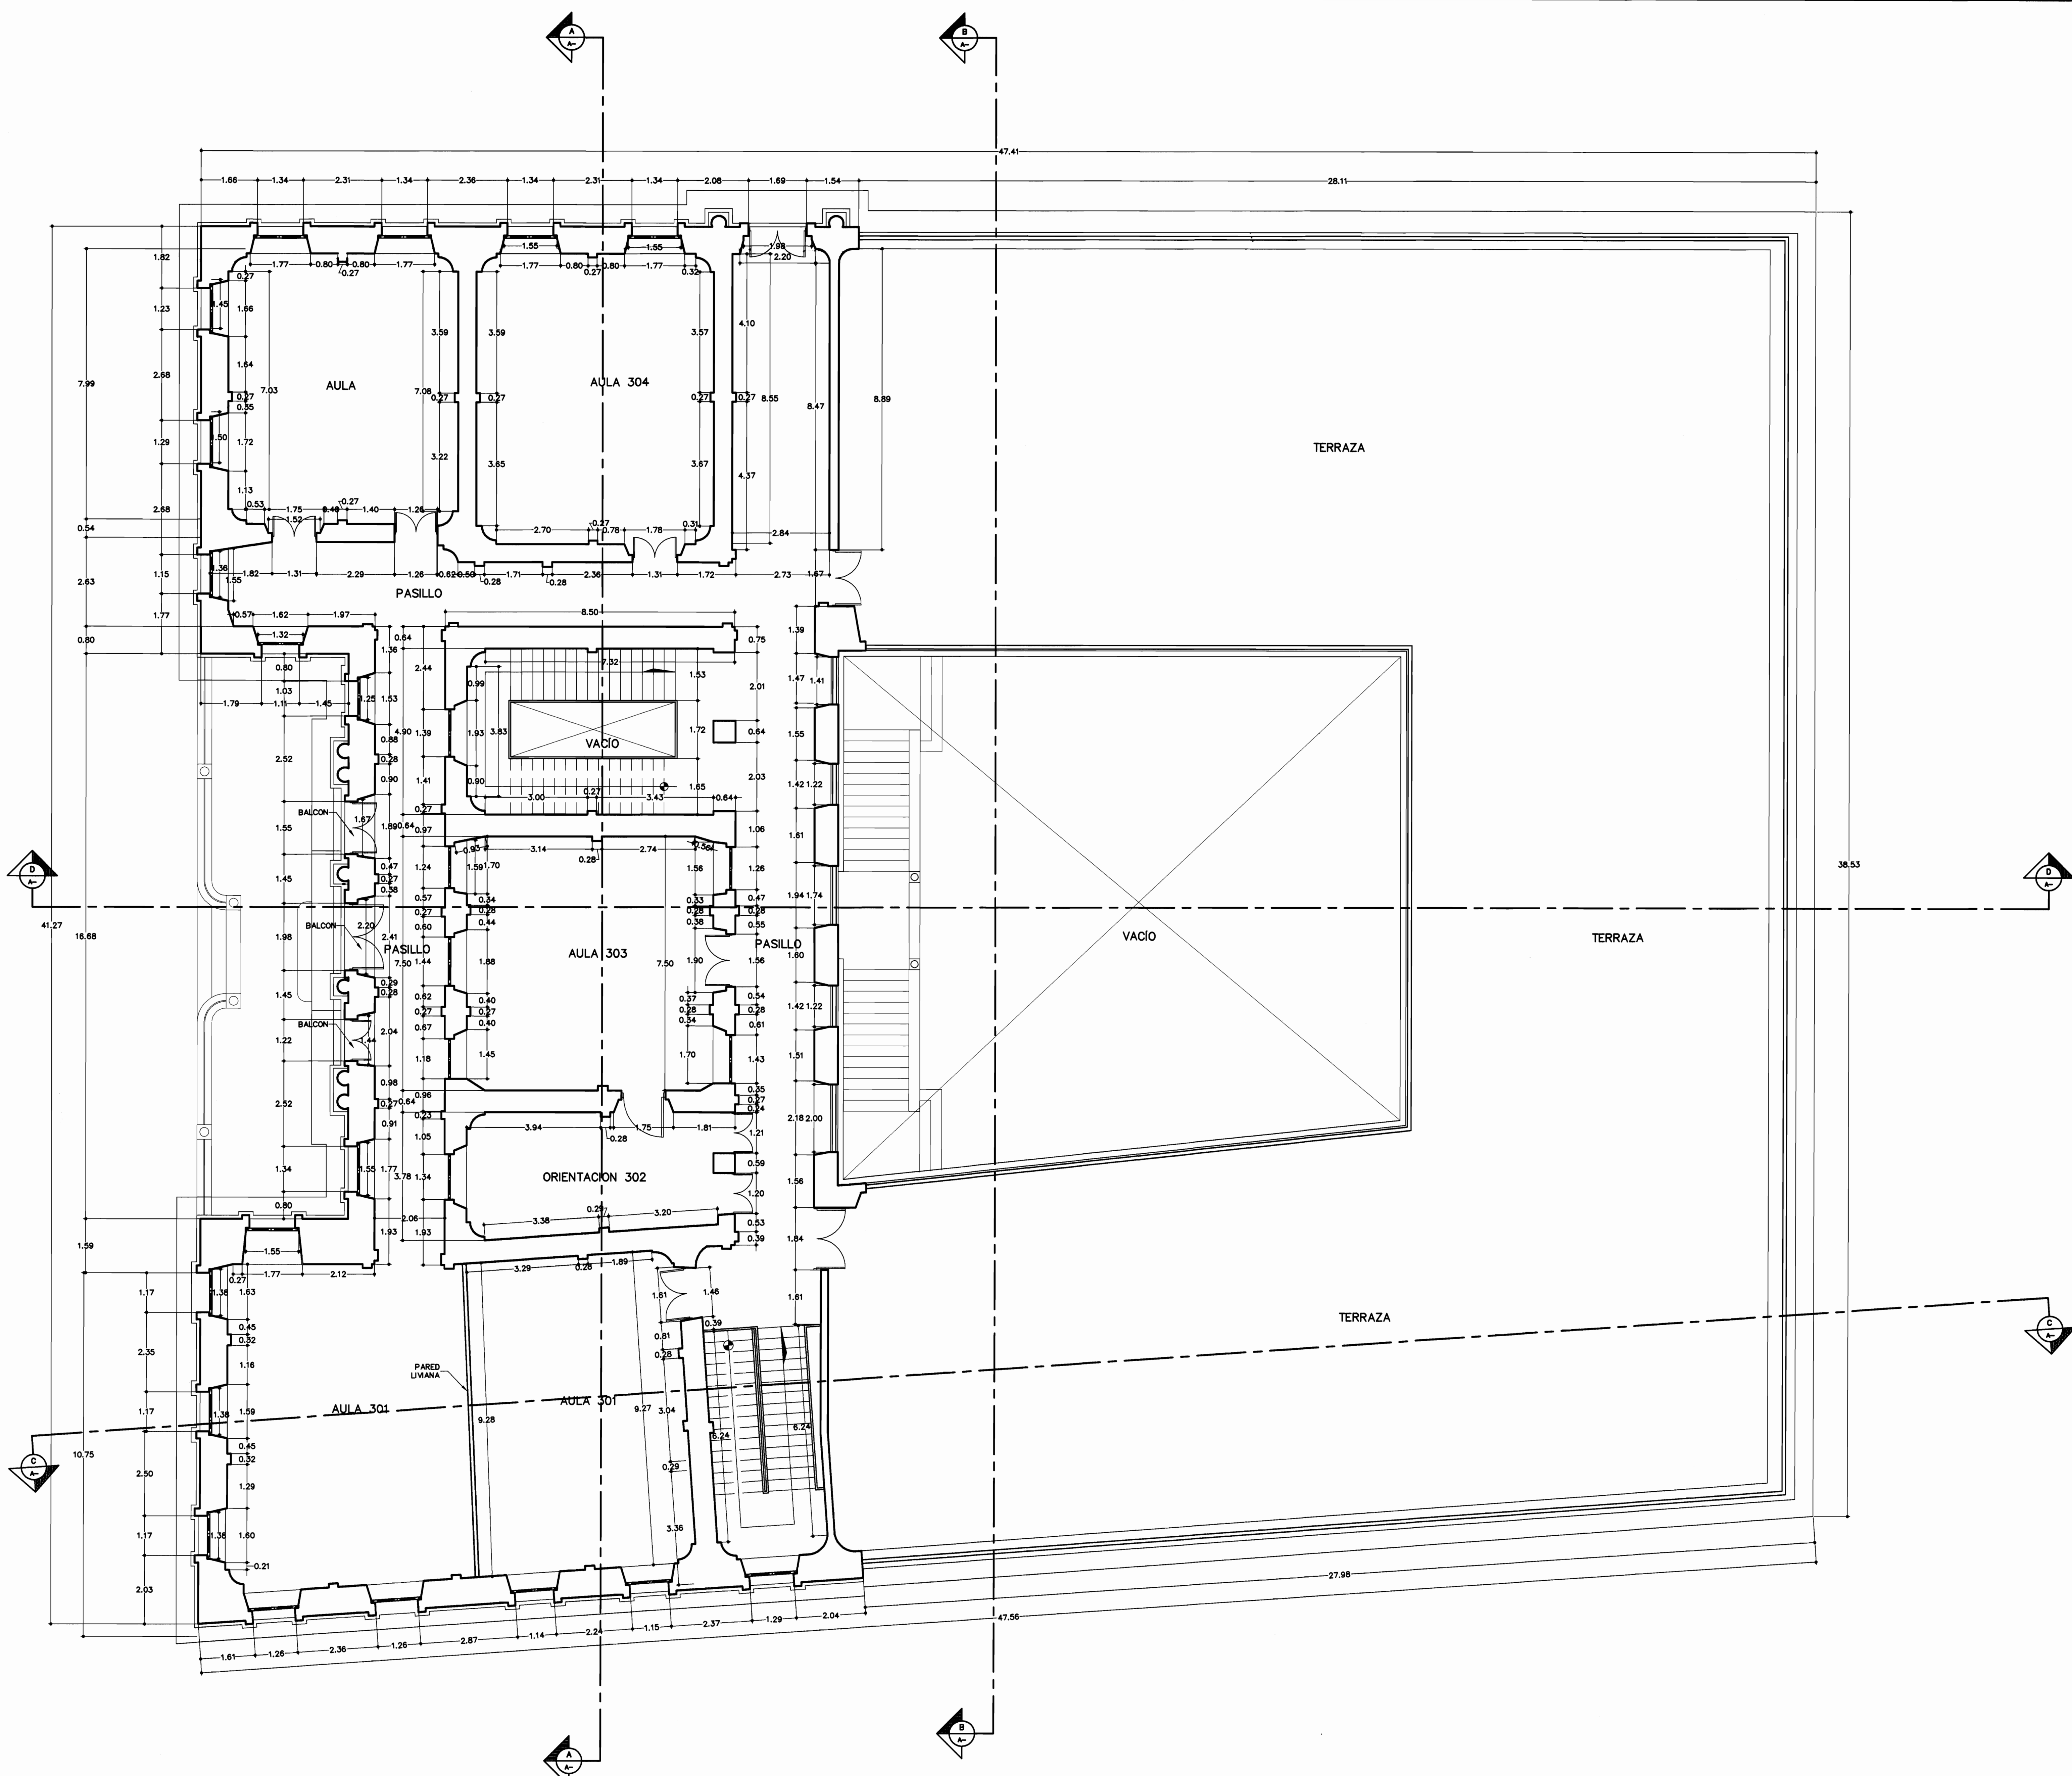

PLANTA ARQUITECTÓNICA SEGUNDO NIVEL.
ESCALA 1:75.

APROBACION COMISION REVISORA DE PERMISOS DE CONSTRUCCION

REVISION No.	DESCRIPCION	APROB.	FECHA
1	PLANOS LEVANTAMIENTO		26/11/2007
2	Tercera ENTREGA POWER-POINT		24/09/2007

PROYECTO: **LEVANTAMIENTO COLEGIO SUPERIOR DE SEÑORITAS**

PROPIETARIO: **SUPREMO GOBIERNO MINISTERIO DE EDUCACION PUBLICA C.J. 2-000-045522-10**

PROVINCIA 1a SAN JOSE	CANTON 1a SAN JOSE	DISTRITO 4a CATEDRAL
--------------------------	-----------------------	-------------------------

**OSSENBACH
PENDONES
& BONILLA
ARQUITECTOS**
Tel. 253-6596 e-mail: info@opbarquitectos.com Fax. 224-8313

**INGENIEROS ESTRUCTURALES
CONSULTORES ASOCIADOS**
TEL: (506) 257-7068 FAX: (506) 257-7067
M.O.C. 10977-1000 SAN JOSE-COSTA RICA

TECNOCONSULT S.A.
INGENIERIA ELECTROMECANICA
Apartado 879 - 1007 Tel: (506) 201-7200
Centro Colón, Costa Rica Fax: (506) 201-7175
E-mail: tecnocoon@racsa.co.cr

TOPOGRAFO: EDUARDO SALAZAR CASASA

PROFESIONAL RESPONSABLE
NOMBRE : ARQ. CARLOS OSSENBACH SAUTER
FIRMA : _____ No REG. : A-1536

PROFESIONAL RESPONSABLE
DIRECCION TECNICA
NOMBRE : ARQ. CARLOS OSSENBACH SAUTER
FIRMA : _____ No REG. : A-1536

DIBUJO ASISTIDO POR SISTEMAS CAD
DIBUJANTE: ARIEL SOLANO A. FECHA
REVISADO: _____ NOV 07

INFORMACION REGISTRO PUBLICO
PROPIETARIO: SUPREMO GOBIERNO MINISTERIO DE EDUCACION PUBLICA
No CATASTRO: E-S-J-553-86
CITAS: T.833-F.306-N-80711 - A.1


CONTENIDO:
**PLANTA ARQUITECTÓNICA
SEGUNDO NIVEL.**

Ne:\Proyecta\1495_cosa\Anteproyecto\CS\Opclon01\Arq\Laminas\
ESCALA DE PLOTEO 1:1 ESCALA DE DIBUJO:INDICADA

PROYECTO	FECHA	LAMINA
1495_cosa	NOVIEMBRE 2007	A-01

EL CONTENIDO DE ESTA LAMINA ES PROPIEDAD INTELECTUAL DE OSSENBACH, PENDONES Y BONILLA ARQUITECTOS DE ACUERDO CON EL ART. 101 DE LA LEY No. 6683 Y SUS REFORMAS. SÓLO PUEDE SER UTILIZADO CON LA DEBIDA AUTORIZACION DEL PROPIETARIO.

**PLANO PRELIMINAR
NO APTO PARA LA
CONSTRUCCION**

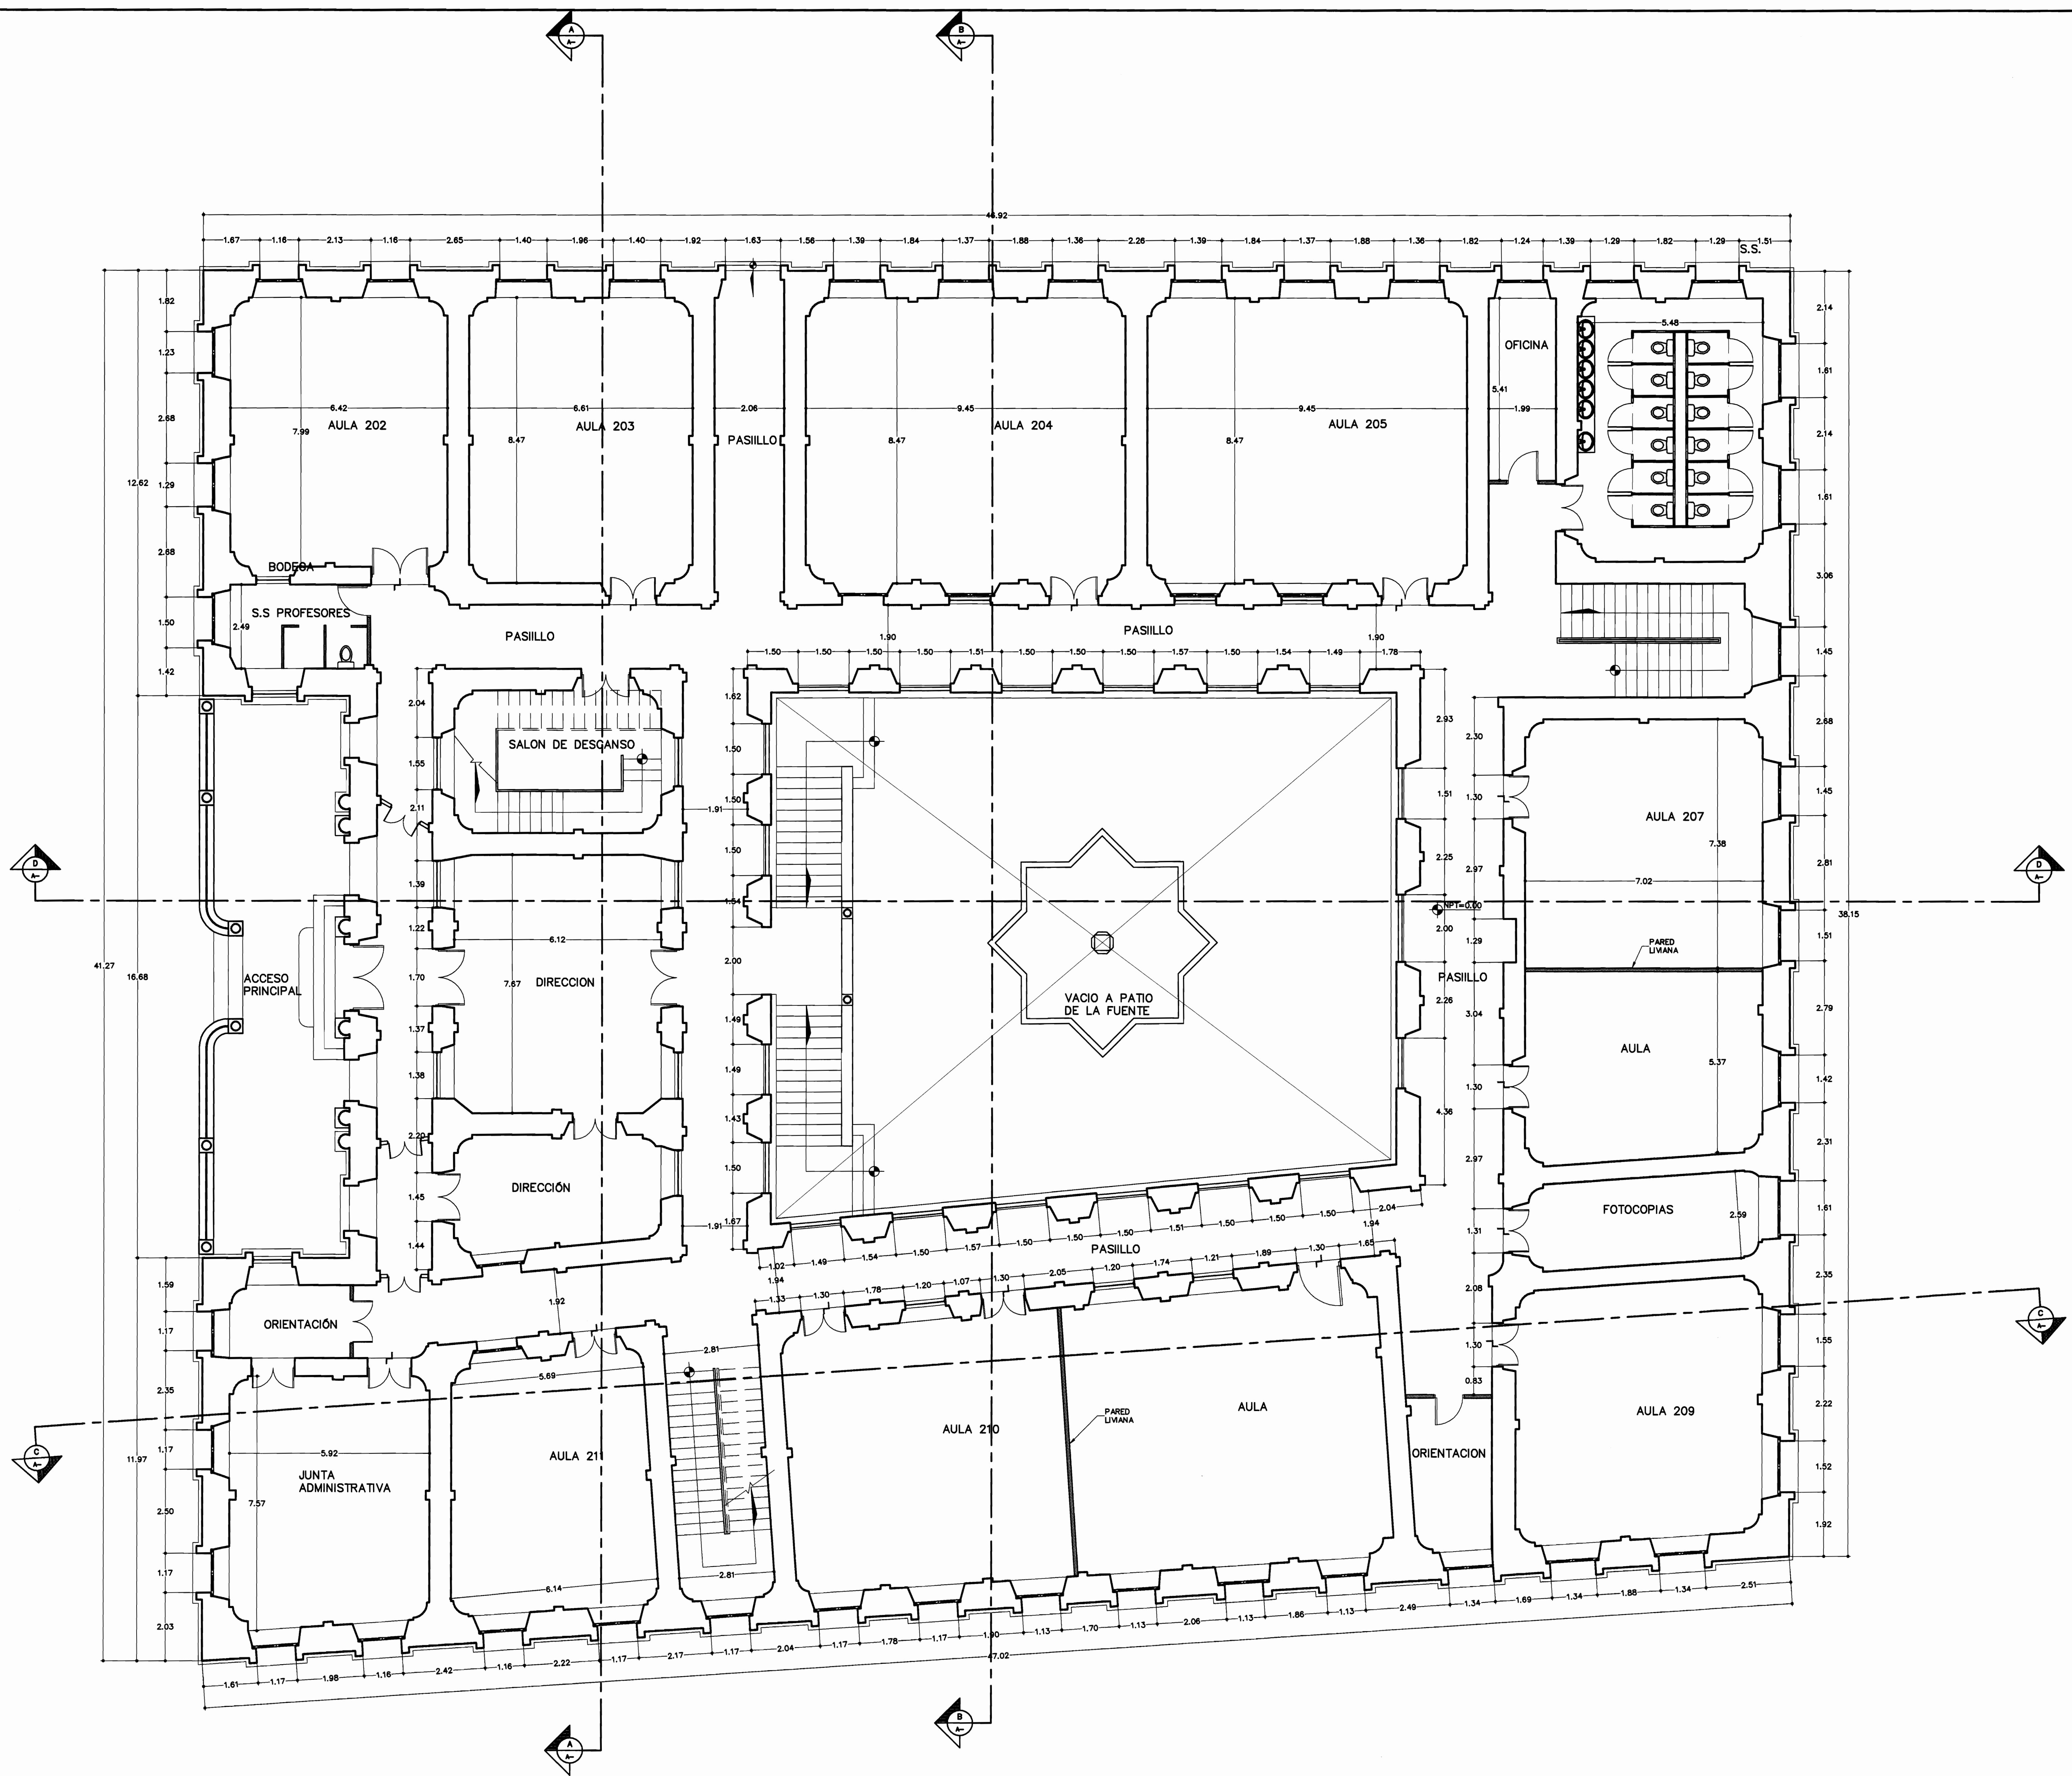

PLANTA ARQUITECTÓNICA PRINCIPAL.
ESCALA 1:75.

APROBACION COMISION REVISORA DE PERMISOS DE CONSTRUCCION

REVISION No.	DESCRIPCION	APROB.	FECHA
1	PLANOS LEVANTAMIENTO		26/11/2007
2	TRAZO ELECTRICA POWER-POINT		24/09/2007

PROYECTO: **LEVANTAMIENTO COLEGIO SUPERIOR DE SEÑORITAS**

PROPIETARIO: **SUPREMO GOBIERNO MINISTERIO DE EDUCACION PUBLICA C.J. 2-000-045522-10**

PROVINCIA 1a SAN JOSE	CANTON 1a SAN JOSE	DISTRITO 4a CAJERIAL
--------------------------	-----------------------	-------------------------

**OSSENBACH
PENDONES
& BONILLA
ARQUITECTOS**
Tel. 253-6596 e-mail: info@opbarquitectos.com Fax: 224-8313

**INGENIEROS ESTRUCTURALES
CONSULTORES ASOCIADOS**
TEL (506) 257-7098 FAX (506) 257-7097
APDO. 10017-1000 SAN JOSE-COSTA RICA

TECNOCONSULT S.A.
INGENIERIA ELECTROMECANICA
Apartado 678 - 1007 Tel: (506) 201-7200
Centro Colon, Costa Rica Fax: (506) 201-7175
E-mail: tecnocosa@tecnocosa.co.cr

TOPOGRAFO: **EDUARDO SALAZAR CASASA**

PROFESIONAL RESPONSABLE
NOMBRE: ARQ. CARLOS OSSENBACH SAUTER
FIRMA: _____ No REG.: A-1536

PROFESIONAL RESPONSABLE
DIRECCION TECNICA
NOMBRE: ARQ. CARLOS OSSENBACH SAUTER
FIRMA: _____ No REG.: A-1536

DIBUJO ASISTIDO POR SISTEMAS CAD FECHA
DIBUJANTE: ARIEL SOLANO A. NOV 07

REVISADO:
INFORMACION REGISTRO PUBLICO
PROPIETARIO: SUPREMO GOBIERNO MINISTERIO DE EDUCACION PUBLICA
No CATASTRO: E-S-J-553-88
CITAS: T.833-F.306-N-50711 - A.1



CONTENIDO:
PLANTA ARQUITECTÓNICA PRINCIPAL

N:\Proyecto\1495_cosa\Anteproyecto\CS\Opd01\Arq\Laminas\
ESCALA DE PLOTEO 1:1 ESCALA DE DIBUJO:INDICADA

PROYECTO	FECHA	LAMINA
1495_cosa	NOVIEMBRE 2007	A-02

EL CONTENIDO DE ESTA LAMINA ES PROPIEDAD INTELECTUAL DE OSSENBACH, PENDONES Y BONILLA ARQUITECTOS DE ACUERDO CON EL ART. 101 DE LA LEY No. 6683 Y SUS REFORMAS. SOLO PODRA SER UTILIZADO CON LA DEBIDA AUTORIZACION DEL PROPIETARIO.

**PLANO PRELIMINAR
NO APTO PARA LA
CONSTRUCCION**

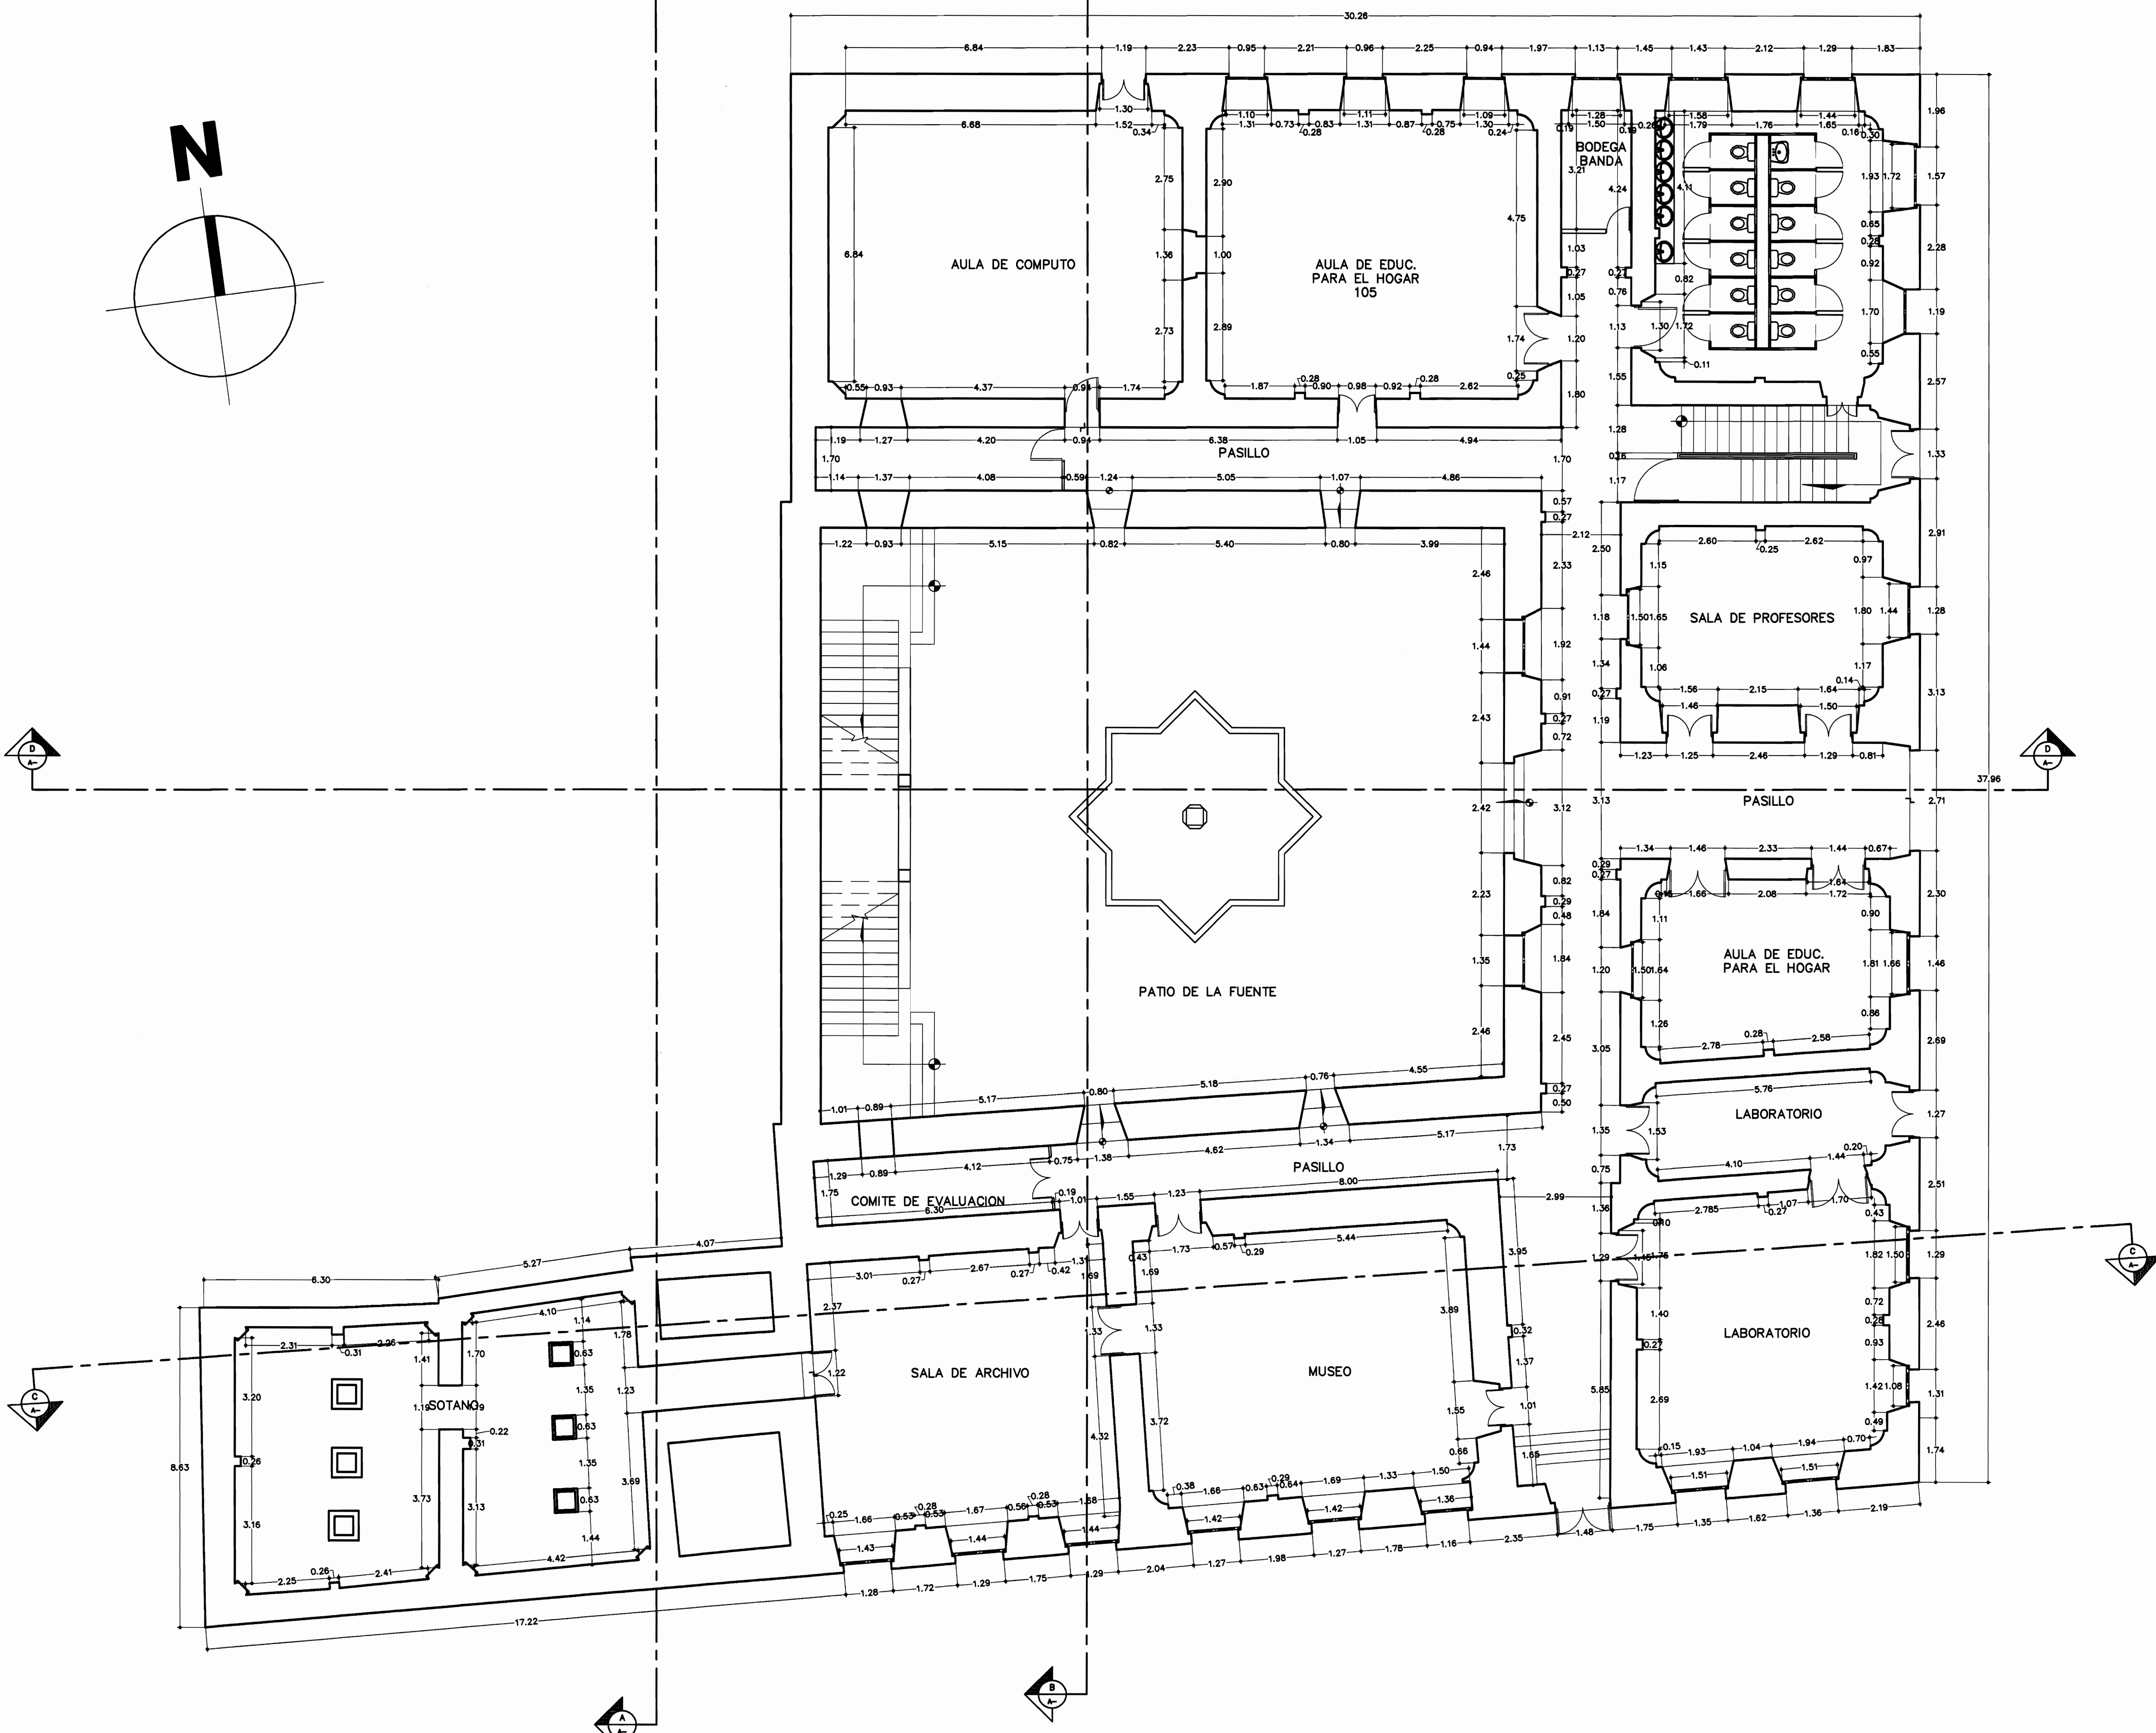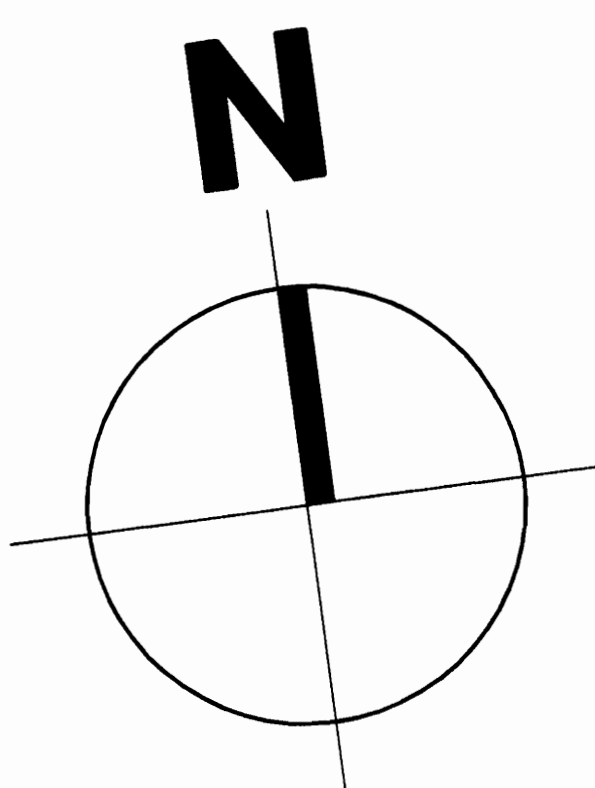

PLANTA ARQUITECTÓNICA SOTANO.
ESCALA 1:75.

APROBACION COMISION REVISORA DE PERMISOS DE CONSTRUCCION

REVISION No.	DESCRIPCION	APROB.	FECHA
1	PLANOS LEVANTAMIENTO		26/11/2007
2	1era ENTREGA POWER-POINT	RF	24/09/2007

PROYECTO:
LEVANTAMIENTO COLEGIO SUPERIOR DE SEÑORITAS

PROPIETARIO:
SUPREMO GOBIERNO MINISTERIO DE EDUCACION PUBLICA C.J. 2-000-045522-10

PROVINCIA	CANTON	DISTRITO
1a SAN JOSE	1a SAN JOSE	4a CATEDRAL

OSSENBACH PENDONES & BONILLA
ARQUITECTOS
Tel. 253-6596 e-mail: info@opbarquitectos.com Fax. 224-8313

INGENIEROS ESTRUCTURALES CONSULTORES ASOCIADOS
TEL: (506) 257-7068 FAX: (506) 257-7067
APOD. 10017-1000 SAN JOSE-COSTA RICA

TECNOCONSULT S.A.
INGENIERIA ELECTROMECANICA
Apartado 679 - 1007 Tel: (506) 201-7200
Centro Cañon, Costa Rica Fax: (506) 201-7175
E-mail: tecnocoon@tccsa.co.cr

TOPOGRAFO: EDUARDO SALAZAR CASASA

PROFESIONAL RESPONSABLE
NOMBRE : ARQ. CARLOS OSSENBACH SAUTER

FIRMA : _____ No REG. : A-1536

PROFESIONAL RESPONSABLE DIRECCION TECNICA
NOMBRE : ARQ. CARLOS OSSENBACH SAUTER

FIRMA : _____ No REG. : A-1536

DIBUJO ASISTIDO POR SISTEMAS CAD
DIBUJANTE: ARIEL SOLANO A. FECHA: NOV 07



INFORMACION REGISTRO PUBLICO
PROPIETARIO: SUPREMO GOBIERNO MINISTERIO DE EDUCACION PUBLICA
No CATASTRO: E-S-J-553-86
CITAS: T.833-F.306-N-50711 - A.1

CONTENIDO:
PLANTA ARQUITECTÓNICA SOTANO.

PROYECTO	FECHA	LAMINA
1495_008	NOVIEMBRE 2007	A-03

EL CONTENIDO DE ESTA LAMINA ES PROPIEDAD INTELECTUAL DE OSSENBACH, PENDONES Y BONILLA ARQUITECTOS DE ACUERDO CON EL ART. 101 DE LA LEY No. 6863 Y SUS REFORMAS. SOLO PODRA SER UTILIZADO CON LA DEBIDA AUTORIZACION DEL PROPIETARIO.

**PLANO PRELIMINAR
NO APTO PARA LA
CONSTRUCCION**

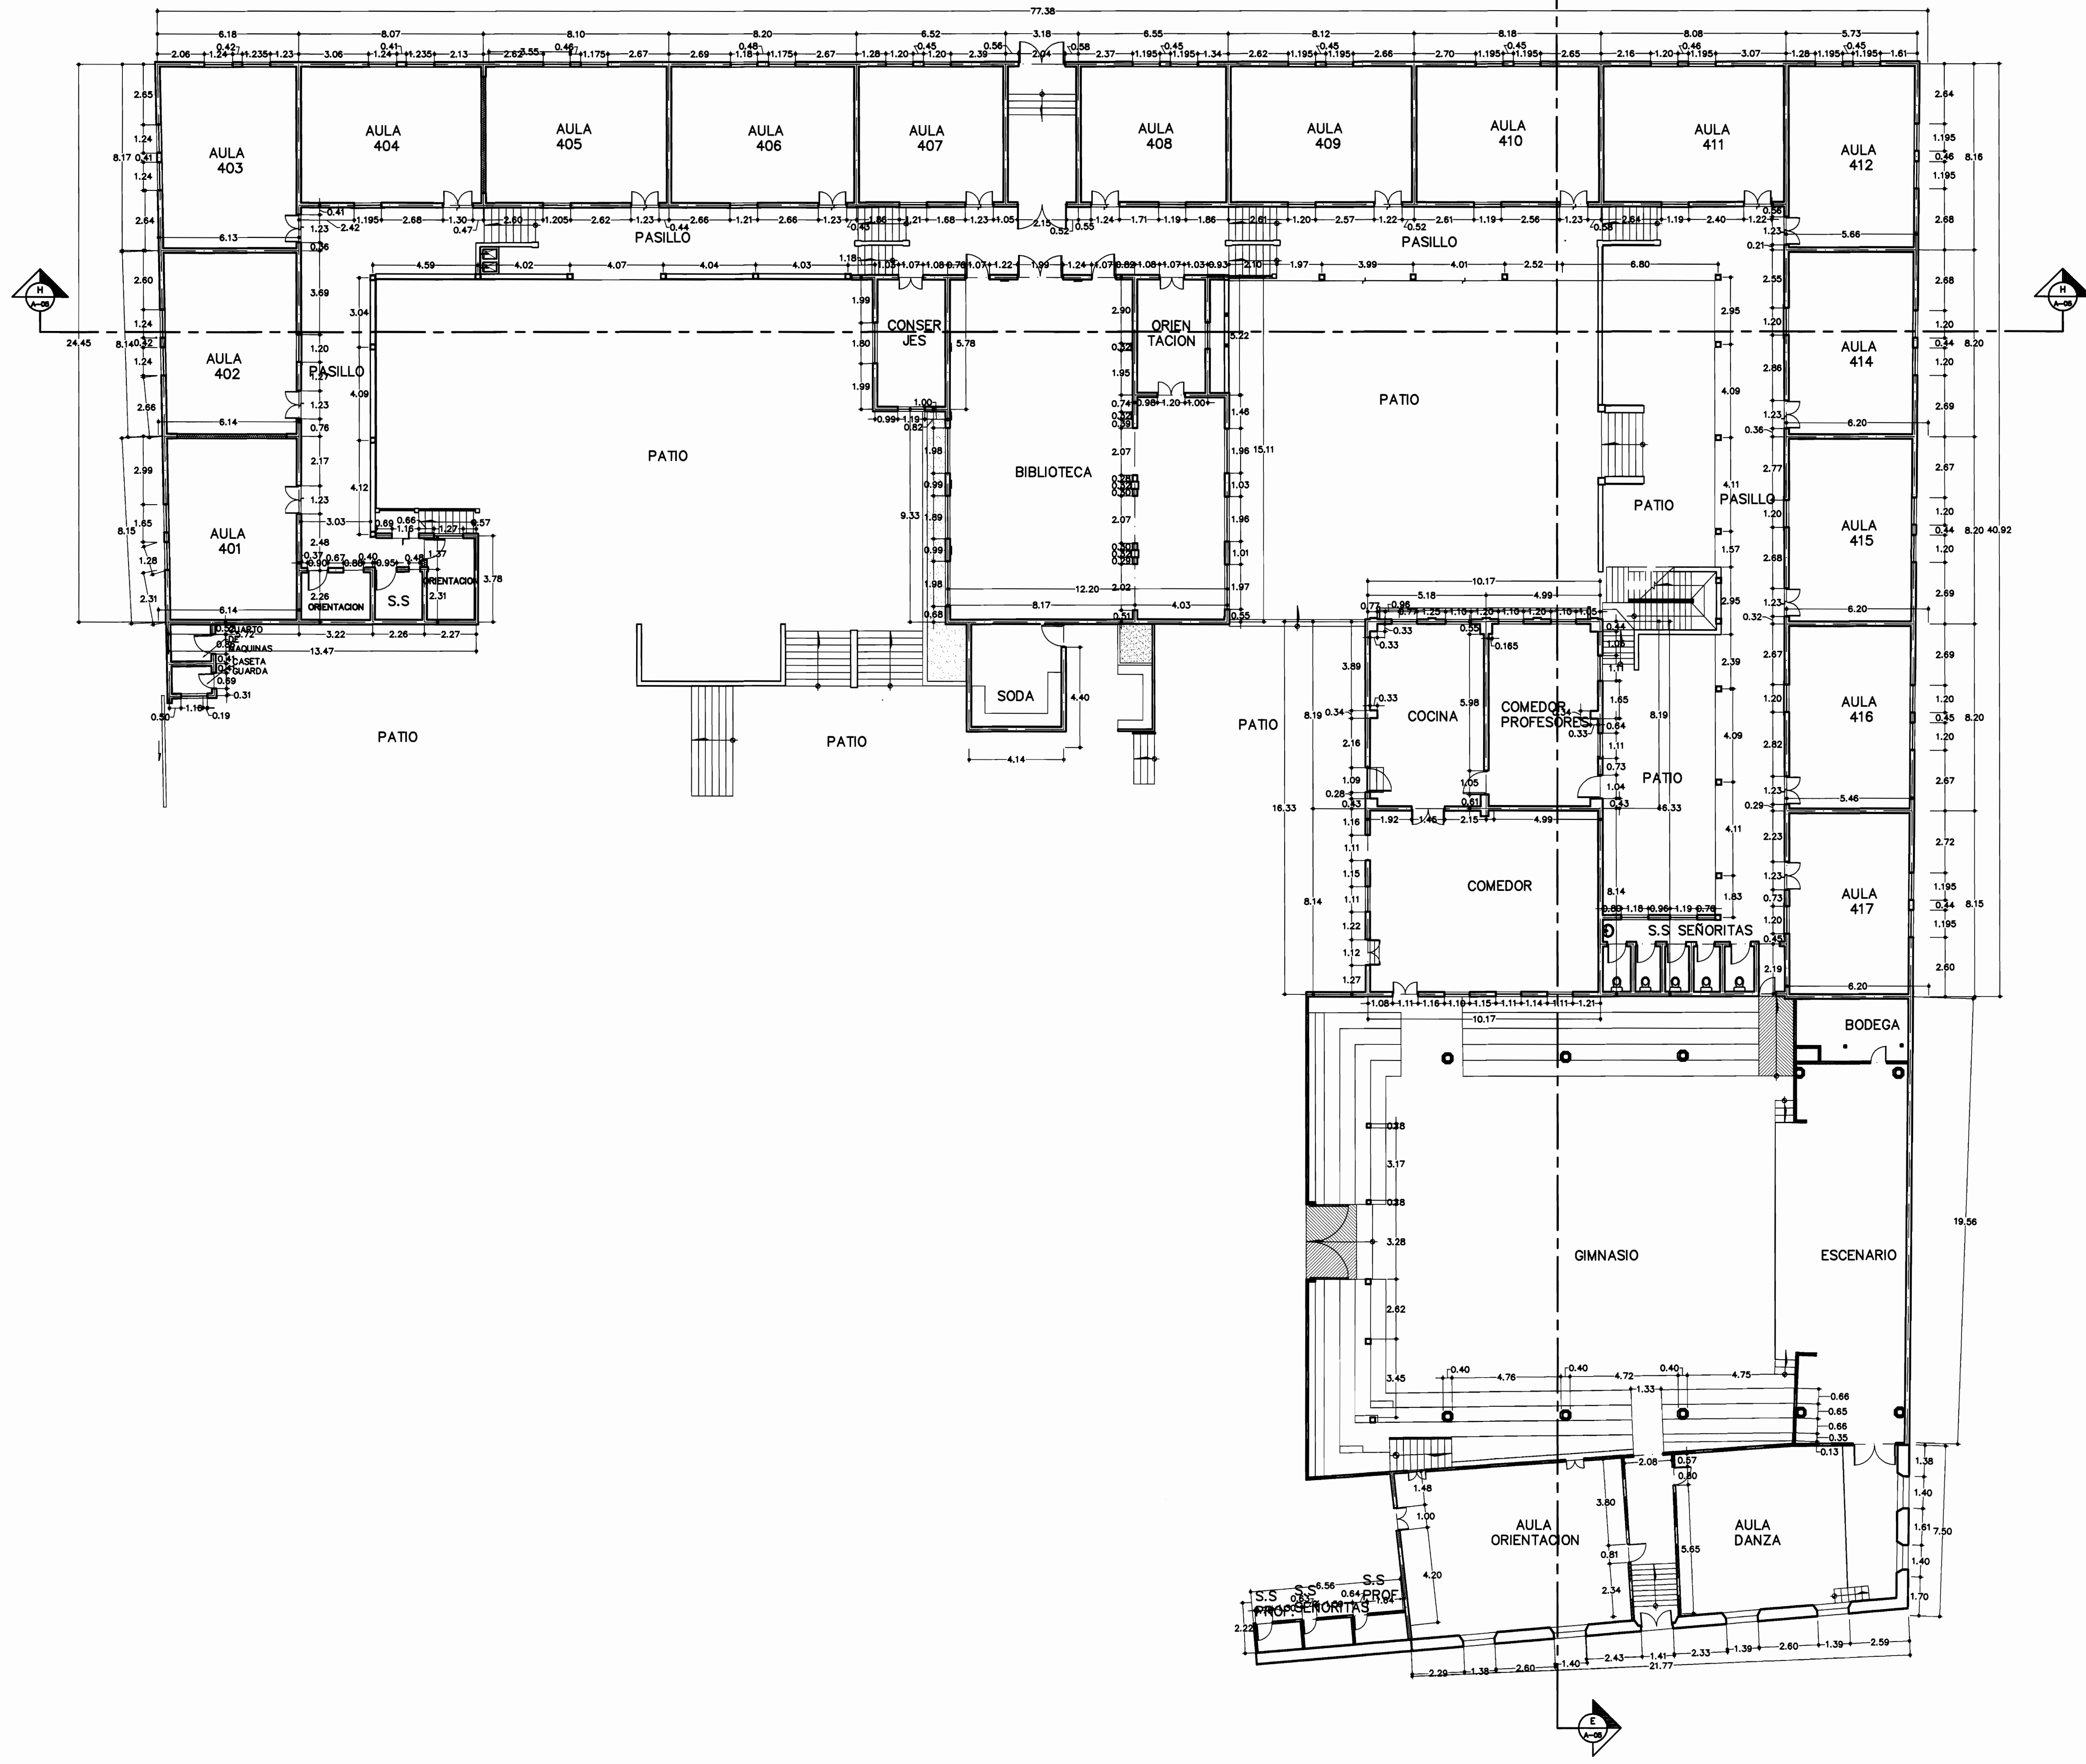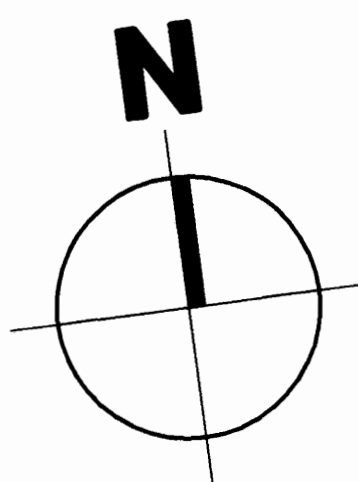

PLANTA ARQUITECTÓNICA ESCUELA.
ESCALA 1:125.

APROBACION COMISION REVISORA DE PERMISOS DE CONSTRUCCION

REVISION No.	DESCRIPCION	APROB.	FECHA
1	PLANOS LEVANTAMIENTO		26/11/2007
2	TIPO ENTREGA POWER-POINT	RF	24/09/2007

PROYECTO: **LEVANTAMIENTO COLEGIO SUPERIOR DE SEÑORITAS**

PROPIETARIO: **SUPREMO GOBIERNO MINISTERIO DE EDUCACION PUBLICA C.J. 2-000-045522-10**

PROVINCIA 1a SAN JOSE	CANTON 1a SAN JOSE	DISTRITO 4a CATEDRAL
--------------------------	-----------------------	-------------------------

**OSSENBACH
PENDONES
& BONILLA
ARQUITECTOS**
Tel. 253-6596 e-mail: info@osparquitectos.com Fax. 224-8313

IECA INGENIEROS ESTRUCTURALES CONSULTORES ASOCIADOS
TEL: (506) 257-7068 FAX: (506) 257-7067
W.P.O. 10977-1000 SAN JOSE-COSTA RICA

TECNOCONSULT S.A.
INGENIERIA ELECTROMECANICA
Apartado 879 - 1007 Tel: (506) 201-7200
Centro Colon, Costa Rica Fax: (506) 201-7175
E-mail: tecnocoon@naciona.co.cr

TOPOGRAFO: **EDUARDO SALAZAR CASASA**

PROFESIONAL RESPONSABLE
NOMBRE : **ARQ. CARLOS OSSENBACH SAUTER**
FIRMA : _____ No REG. : **A-1536**

PROFESIONAL RESPONSABLE DIRECCION TECNICA
NOMBRE : **ARQ. CARLOS OSSENBACH SAUTER**
FIRMA : _____ No REG. : **A-1536**


DIBUJO ASISTIDO POR SISTEMAS CAD FECHA
DIBUJANTE: **ARIEL SOLANO A.** NOV 07
REVISADO:
INFORMACION REGISTRO PUBLICO SUPREMO GOBIERNO MINISTERIO DE EDUCACION PUBLICA
No CATASTRO: **E-S-J-553-86**
CITAS: **T.833-F.306-N-80711 - A1**

CONTENIDO:
PLANTA ARQUITECTÓNICA ESCUELA.

N:\Proyecto\1495_cosa\Anteproyecto\CS\Opis601\Arq\Laminas\		
ESCALA DE PLOTEO	1:1	ESCALA DE DIBUJO: INDICADA
PROYECTO	ESCALA	LAMINA
1495_cosa	NOVIEMBRE 2007	A-04

EL CONTENIDO DE ESTA LAMINA ES PROPIEDAD INTELLECTUAL DE OSSENBACH, PENDONES Y BONILLA ARQUITECTOS DE ACUERDO CON EL ART. 101 DE LA LEY No. 6653 Y SUS REFORMAS. SOLO PODRA SER UTILIZADO CON LA DEBIDA AUTORIZACION DEL PROPIETARIO.

**PLANO PRELIMINAR
NO APTO PARA LA
CONSTRUCCION**

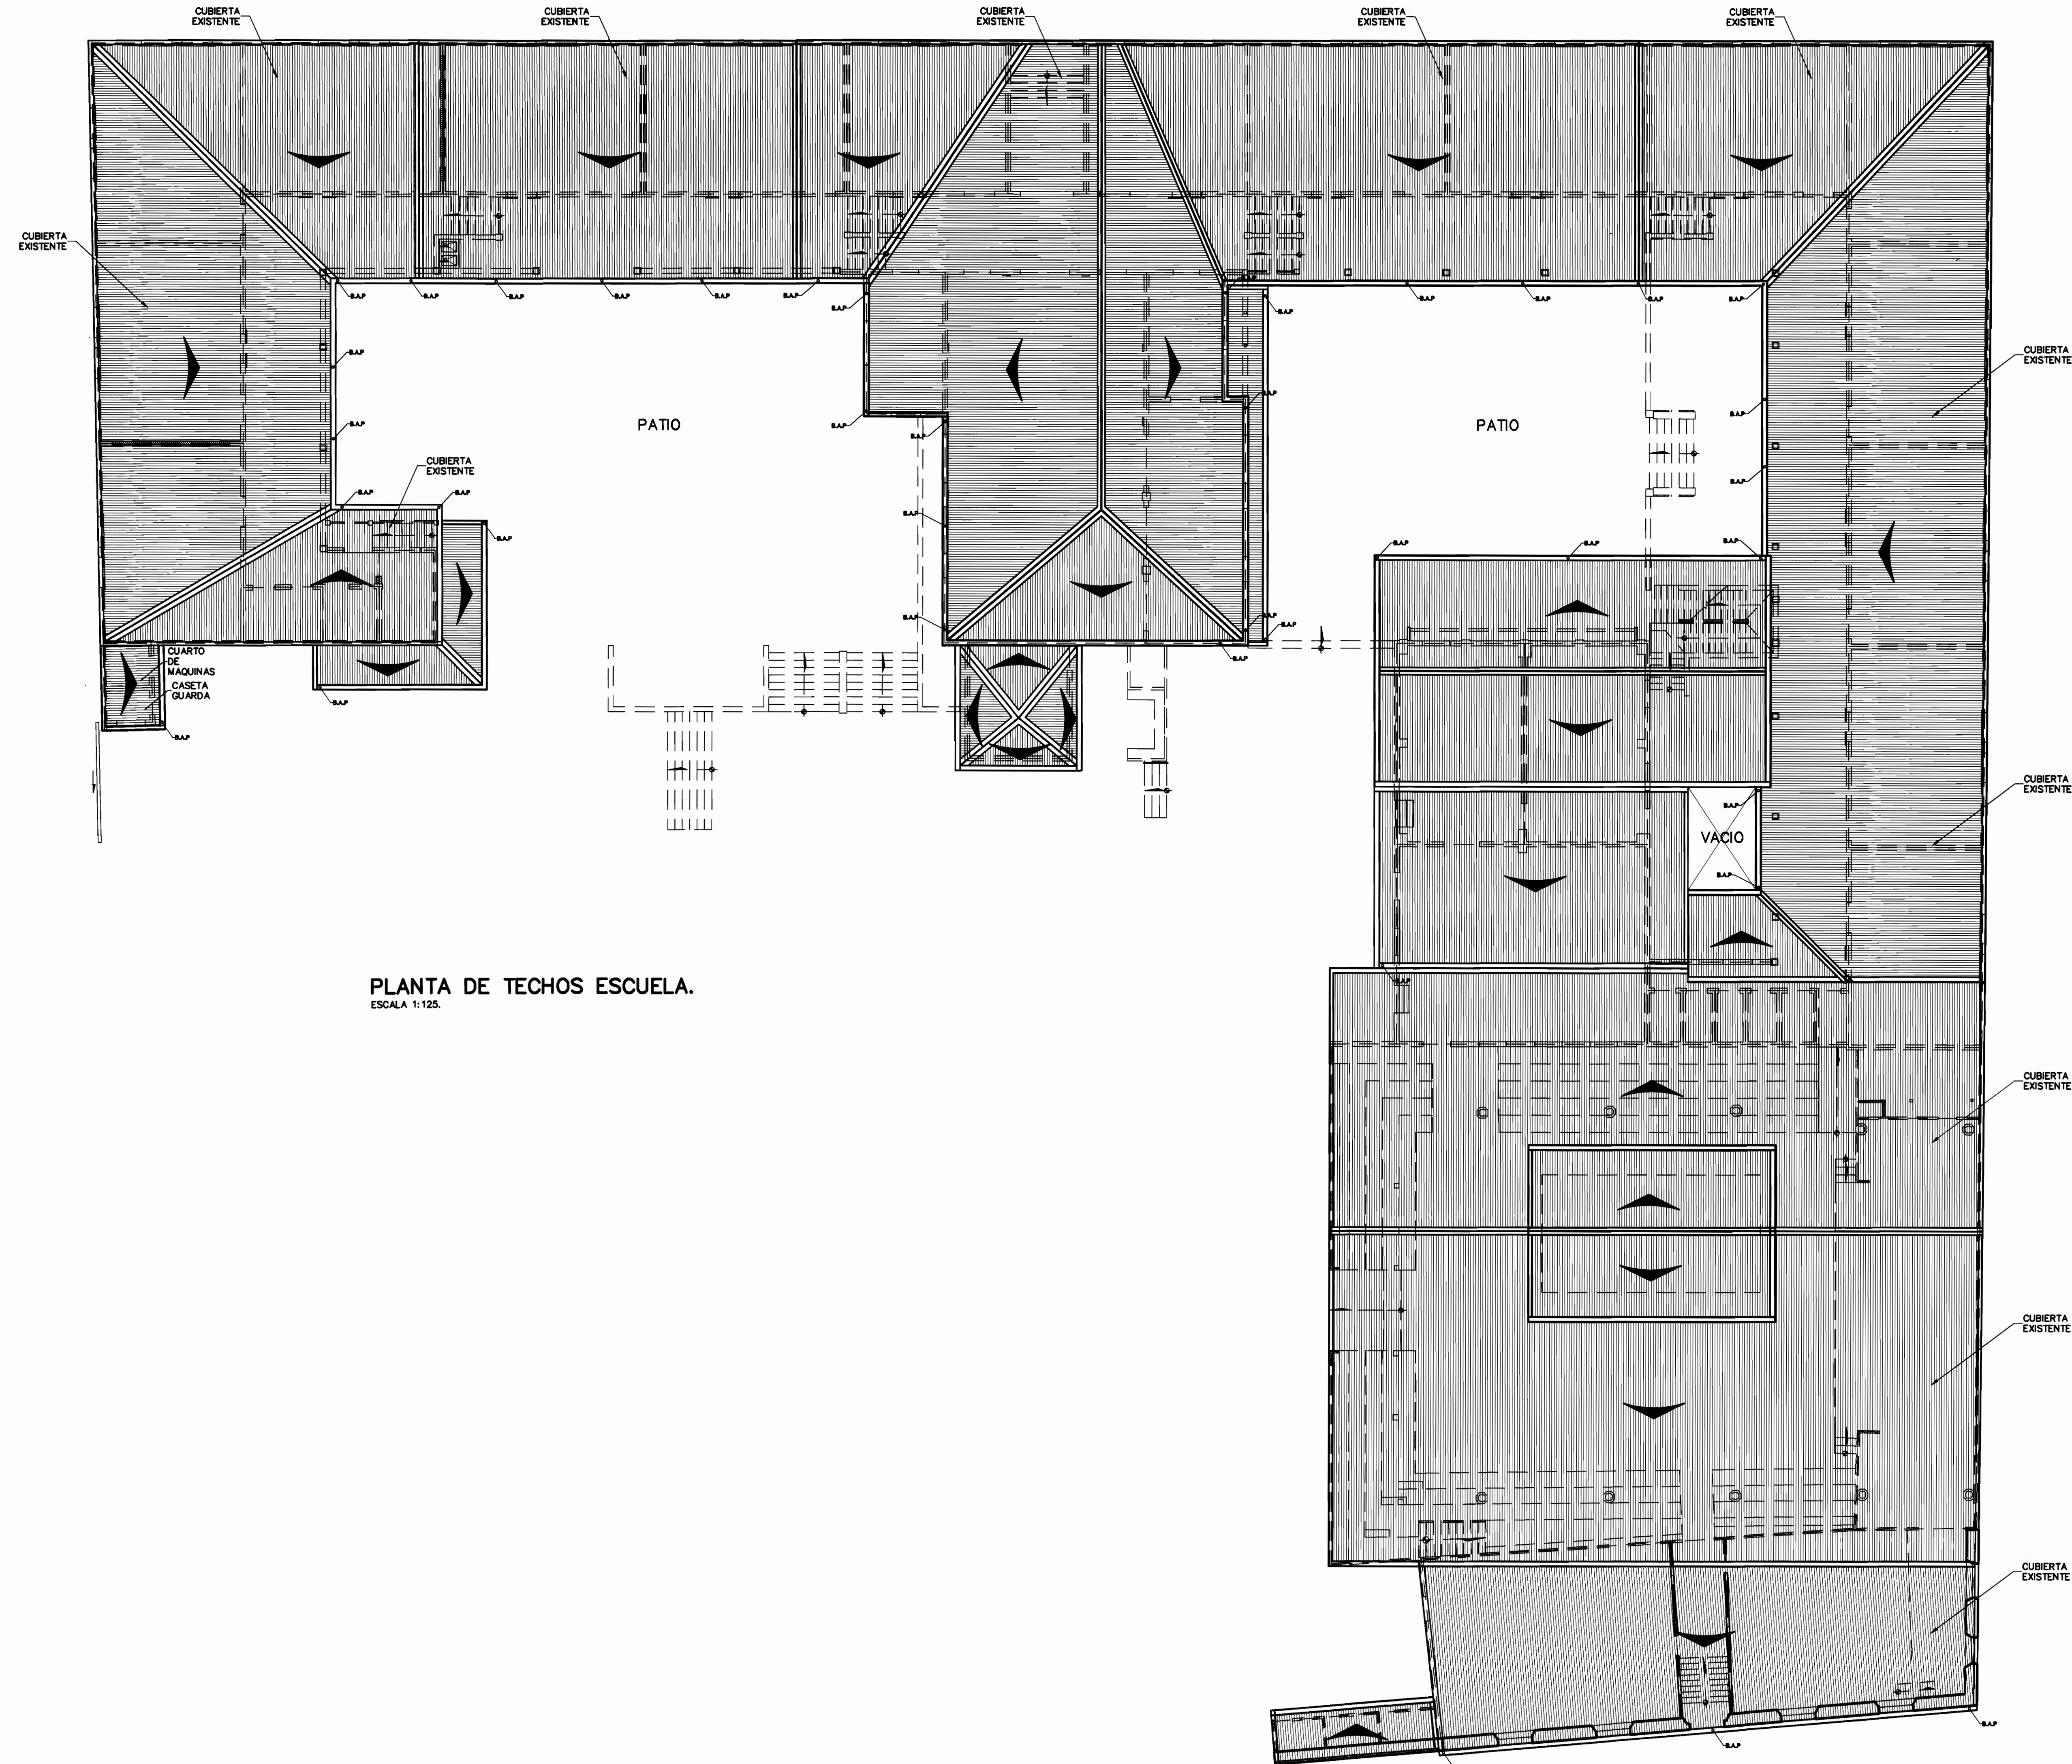

PLANTA DE TECHOS ESCUELA.
ESCALA 1:125.

APROBACION COMISION REVISORA DE PERMISOS DE CONSTRUCCION

REVISION No.	DESCRIPCION	APROB.	FECHA
1	PLANO LEVANTAMIENTO		26/11/2007
2	1ero ENTREGA POWER-POINT	RF	24/09/2007

PROYECTO:
LEVANTAMIENTO COLEGIO SUPERIOR DE SEÑORITAS

PROPIETARIO:
SUPREMO GOBIERNO MINISTERIO DE EDUCACION PUBLICA C.J. 2-000-045522-10

PROVINCIA 1a SAN JOSE	CANTON 1a SAN JOSE	DISTRITO 4a CATEDRAL
--------------------------	-----------------------	-------------------------

OSSENBACH PENDONES & BONILLA
ARQUITECTOS
Tel. 253-6596 e-mail: info@oparquitectos.com Fax. 224-8313

INGENIEROS ESTRUCTURALES CONSULTORES ASOCIADOS
TEL: (506) 207-7088 FAX: (506) 207-7087
APOD. 10917-1000 SAN JOSE-COSTA RICA

TECNOCONSULT S.A.
INGENIERIA ELECTROMECANICA
Apartado 879 - 1007 Tel: (506) 201-7200
Centro Colon, Costa Rica Fax: (506) 201-7175
E-mail: tecnocsa@tecnocsa.co.cr

TOPOGRAFO: EDUARDO SALAZAR CASASA

PROFESIONAL RESPONSABLE
NOMBRE : ARQ. CARLOS OSSENBACH SAUTER
FIRMA : _____ No REG. : A-1536

PROFESIONAL RESPONSABLE DIRECCION TECNICA
NOMBRE : ARQ. CARLOS OSSENBACH SAUTER
FIRMA : _____ No REG. : A-1536


DIBUJO ASISTIDO POR SISTEMAS CAD
DIBUJANTE: AREL SOLANO A. FECHA: NOV 07
REVISADO:
INFORMACION REGISTRO PUBLICO
PROPIETARIO: SUPREMO GOBIERNO MINISTERIO DE EDUCACION PUBLICA
No CATASTRO: E-S-J-553-86
CITAS: T.833-F.306-N-50711 - A.1

CONTENIDO:
PLANTA DE TECHOS ESCUELA.

N: \Proyecto\1495_casa\Anteproyecto\CS\Opol801\Arq\Laminas\		
ESCALA DE PLOTEO 1:1	ESCALA DE DIBUJO: INDICADA	
PROYECTO	FECHA	LAMINA
1495_casa	NOVIEMBRE 2007	A-05

EL CONTENIDO DE ESTA LAMINA ES PROPIEDAD INTELECTUAL DE OSSENBACH, PENDONES Y BONILLA ARQUITECTOS DE ACUERDO CON EL ART. 101 DE LA LEY No. 6663 Y SUS REFORMAS. SOLO PODRA SER UTILIZADO CON LA DEBIDA AUTORIZACION DEL PROPIETARIO.

**PLANO PRELIMINAR
NO APTO PARA LA
CONSTRUCCION**

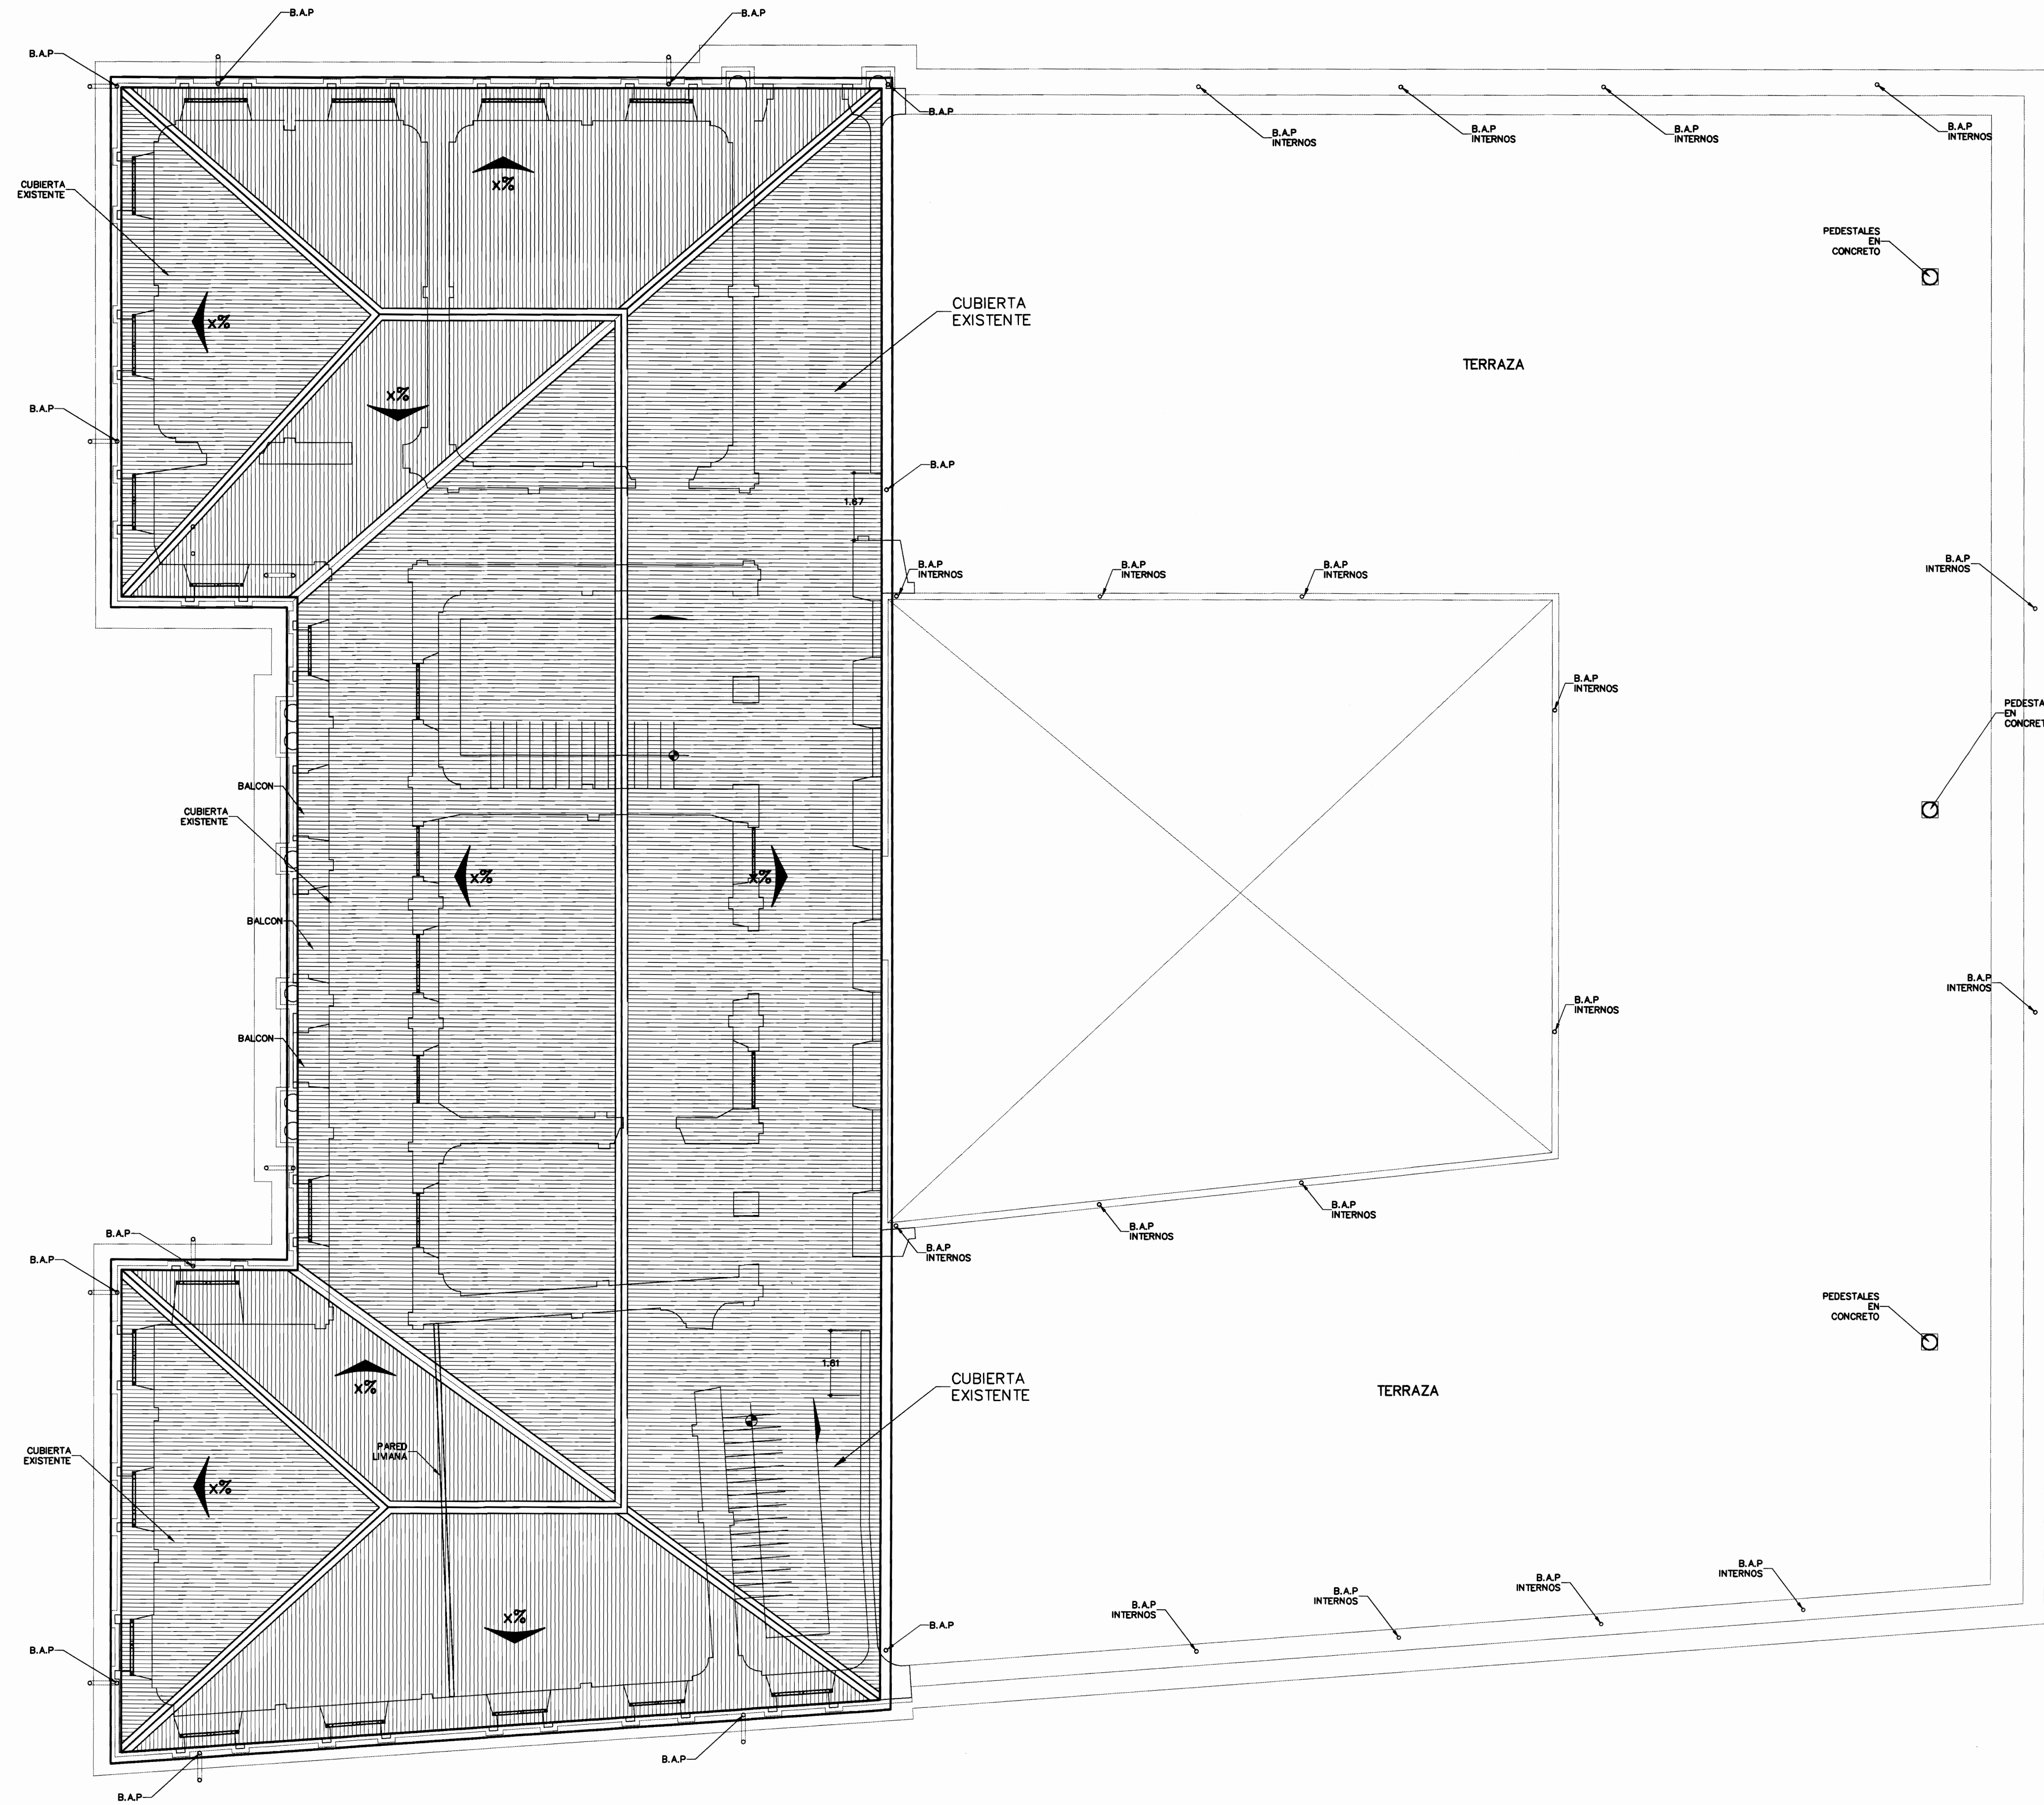

PLANTA DE TECHOS AZOTEA.
ESCALA 1:75.

APROBACION COMISION REVISORA DE PERMISOS DE CONSTRUCCION

REVISION No.	DESCRIPCION	APROB.	FECHA
1	PLANOS LEVANTAMIENTO		26/11/2007
2	1era ENTREGA POWER-POINT	RF	24/09/2007

PROYECTO: **LEVANTAMIENTO COLEGIO SUPERIOR DE SEÑORITAS**

PROPIETARIO: **SUPREMO GOBIERNO MINISTERIO DE EDUCACION PUBLICA C.J. 2-000-045522-10**

PROVINCIA 1a SAN JOSE	CANTON 1b SAN JOSE	DISTRITO 4a CATEDRAL
--------------------------	-----------------------	-------------------------

**OSSENBACH
PENDONES
& BONILLA
ARQUITECTOS**
Tel. 253-6596 e-mail: info@opbarquitectos.com Fax. 224-8313

IEA INGENIEROS ESTRUCTURALES CONSULTORES ASOCIADOS
TEL: (506) 287-7068 FAX: (506) 287-7067
APOD: 10917-1000 SAN JOSE-COSTA RICA

TECNOCONSULT S.A.
INGENIERIA ELECTROMECANICA
Apartado 879 - 1007 Tel: (506) 201-7200
Centro Colón, Costa Rica Fax: (506) 201-7175
E-mail: tecnocoon@tecsa.co.cr

TOPOGRAFO: EDUARDO SALAZAR CASASA

PROFESIONAL RESPONSABLE
NOMBRE : ARQ. CARLOS OSSENBACH SAUTER
FIRMA : _____ No REG. : A-1536

PROFESIONAL RESPONSABLE DIRECCION TECNICA
NOMBRE : ARQ. CARLOS OSSENBACH SAUTER
FIRMA : _____ No REG. : A-1536

DIBUJO ASISTIDO POR SISTEMAS CAD
DIBUJANTE: AREL SOLANO A. FECHA: NOV 07
REVISADO:

INFORMACION REGISTRO PUBLICO
PROPIETARIO: SUPREMO GOBIERNO MINISTERIO DE EDUCACION PUBLICA
No CATASTRO: E-S-J-553-86
CITAS: T.833-F.306-N-50711 - A1

CONTENIDO:
PLANTA DE TECHOS COLEGIO.


ESCALA DE PLOTEO 1:1	ESCALA DE DIBUJO INDICADA
PROYECTO	FECHA
1495_coss	NOVIEMBRE 2007
LAMINA	A-06

EL CONTENIDO DE ESTA LAMINA ES PROPIEDAD INTELECTUAL DE OSSENBACH, PENDONES Y BONILLA ARQUITECTOS DE ACUERDO CON EL ART. 101 DE LA LEY No. 6683 Y SUS REFORMAS. SOLO PODRA SER UTILIZADO CON LA DEBIDA AUTORIZACION DEL PROPIETARIO.

**PLANO PRELIMINAR
NO APTO PARA LA
CONSTRUCCION**



CORTE POR A-A.
ESCALA 1:75.

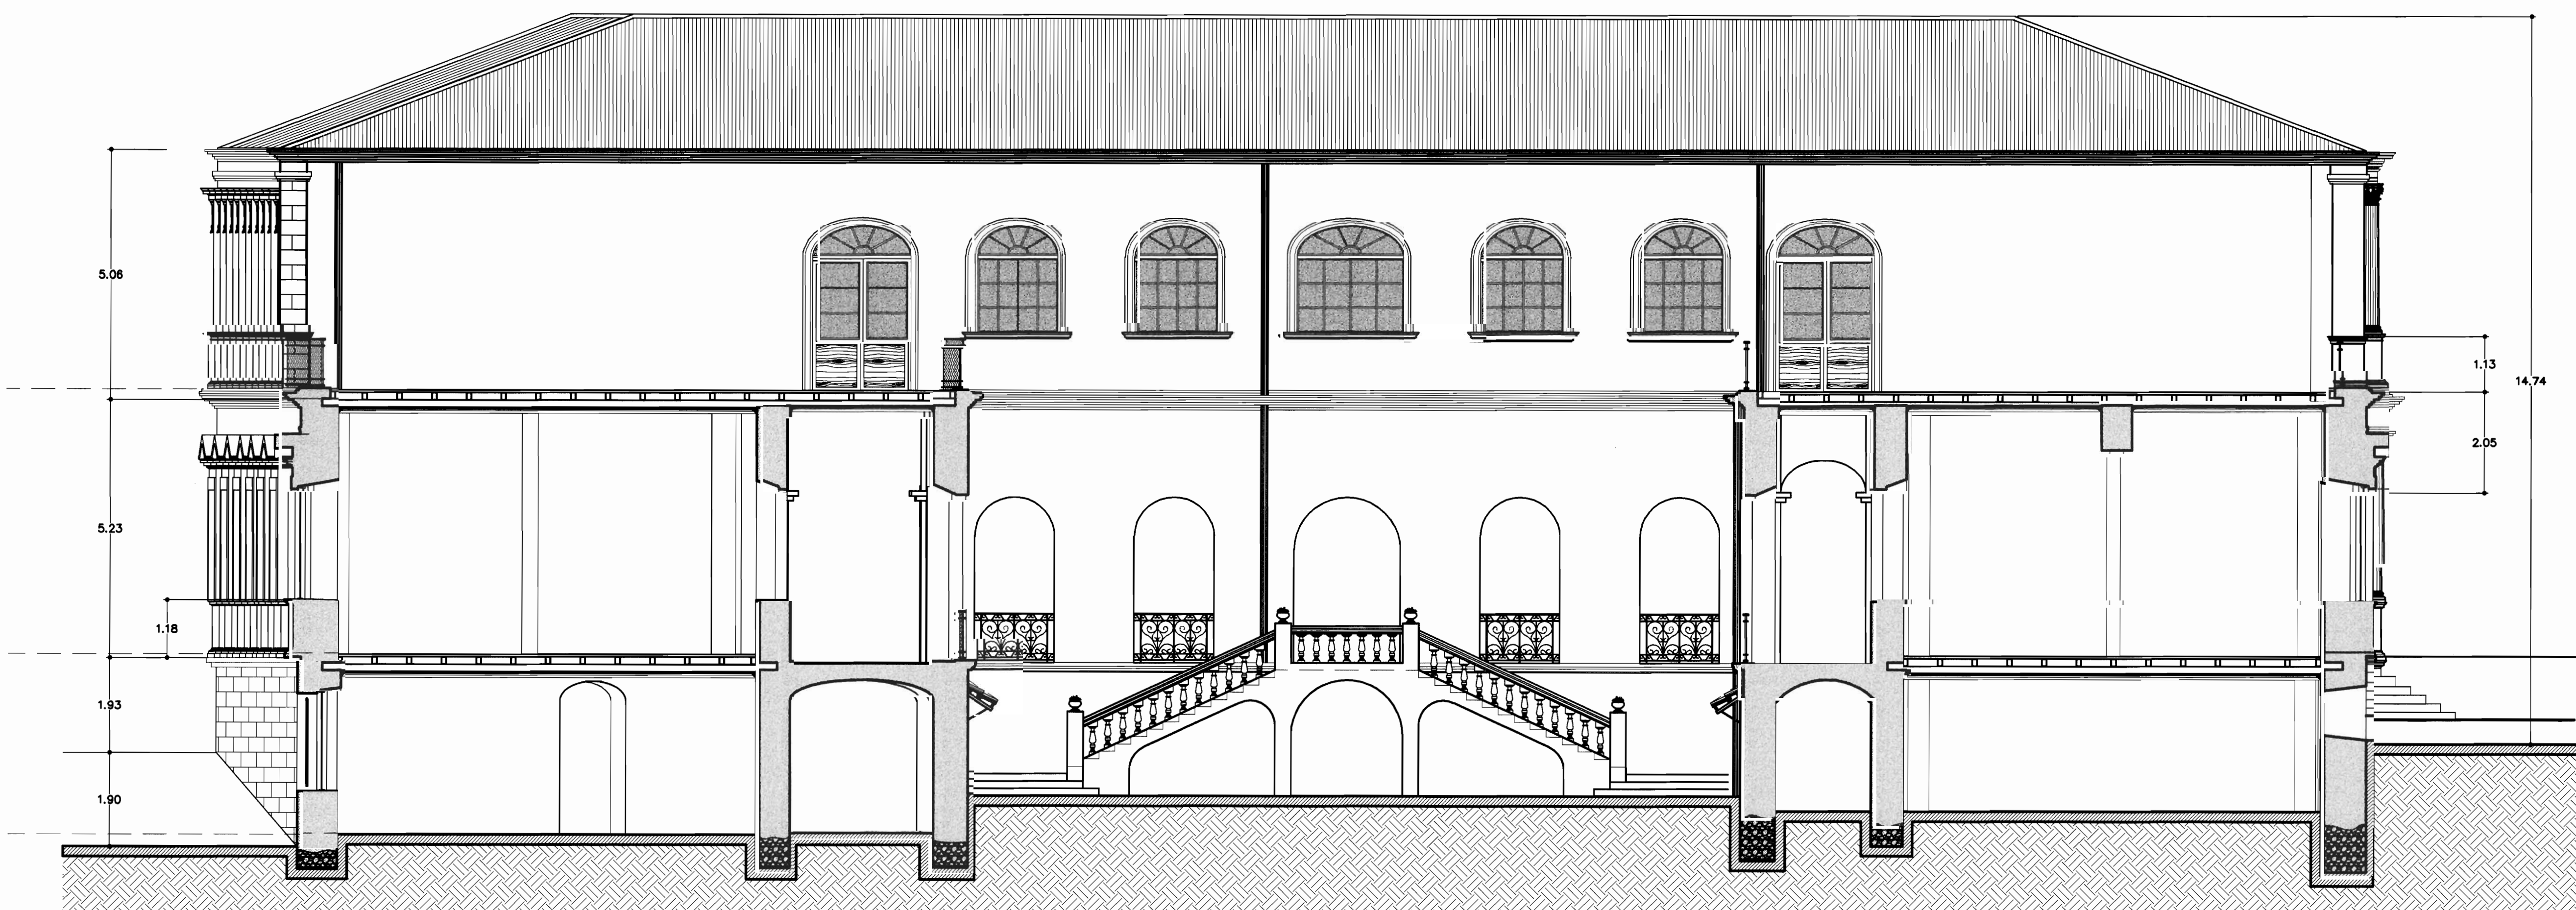

CORTE POR B-B.
ESCALA 1:75.

APROBACION COMISION REVISORA DE PERMISOS DE CONSTRUCCION			
REVISION No.	DESCRIPCION	APROB.	FECHA
1	PLANOS LEVANTAMIENTO		26/11/2007
2	1ero ENTREGA POWER-POINT	RF	24/09/2007

PROYECTO:
LEVANTAMIENTO COLEGIO SUPERIOR DE SEÑORITAS

PROPIETARIO:
SUPREMO GOBIERNO MINISTERIO DE EDUCACION PUBLICA C.J. 2-000-045522-10

PROVINCIA 1o SAN JOSE	CANTON 1o SAN JOSE	DISTRITO 4o CATEDRAL
--------------------------	-----------------------	-------------------------

**OSSENBACH
PENDONES
& BONILLA
ARQUITECTOS**
Tel. 253-6596 e-mail: info@opbarquitectos.com Fax. 224-8313

IECA INGENIEROS ESTRUCTURALES CONSULTORES ASOCIADOS
TEL: (506) 207-7068 FAX: (506) 207-7067
MPOB. 10977-1000 SAN JOSE-COSTA RICA

TECNOCONSULT S.A.
INGENIERIA ELECTROMECANICA
Apartado 879 - 1007 Tel: (506) 201-7200
Centro Colon, Costa Rica Fax: (506) 201-7175
E-mail: tecnocoon@nccsa.co.cr

TOPOGRAFO: EDUARDO SALAZAR CASASA

PROFESIONAL RESPONSABLE
NOMBRE : ARQ. CARLOS OSSENBACH SAUTER

FIRMA : _____ No REG. : A-1536

PROFESIONAL RESPONSABLE DIRECCION TECNICA
NOMBRE : ARQ. CARLOS OSSENBACH SAUTER

FIRMA : _____ No REG. : A-1536

DIBUJO ASISTIDO POR SISTEMAS CAD
DIBUJANTE: ARIEL SOLANO A. FECHA: NOV 07

REVISADO

INFORMACION REGISTRO PUBLICO
PROPIETARIO: SUPREMO GOBIERNO MINISTERIO DE EDUCACION PUBLICA
No CATASTRO: E-S-J-553-86


CITAS: T.833-F.306-N-50711 - A1

CONTENIDO:
CORTE A - CORTE B.


M:\Proyecta\1495_cosa\Anteproyecto\CS\Op06501\Arq\Laminas\		
ESCALA DE PLOTEO 1:1	ESCALA DE DIBUJO: INDICADA	
PROYECTO	FECHA	LAMINA
1495_cosa	NOVIEMBRE 2007	A-07

EL CONTENIDO DE ESTA LAMINA ES PROPIEDAD INTELECTUAL DE OSSENBACH, PENDONES Y BONILLA ARQUITECTOS DE ACUERDO CON EL ART. 101 DE LA LEY No. 6683 Y SUS REFORMAS. SOLO PODRA SER UTILIZADO CON LA DEBIDA AUTORIZACION DEL PROPIETARIO.


**PLANO PRELIMINAR
NO APTO PARA LA
CONSTRUCCION**

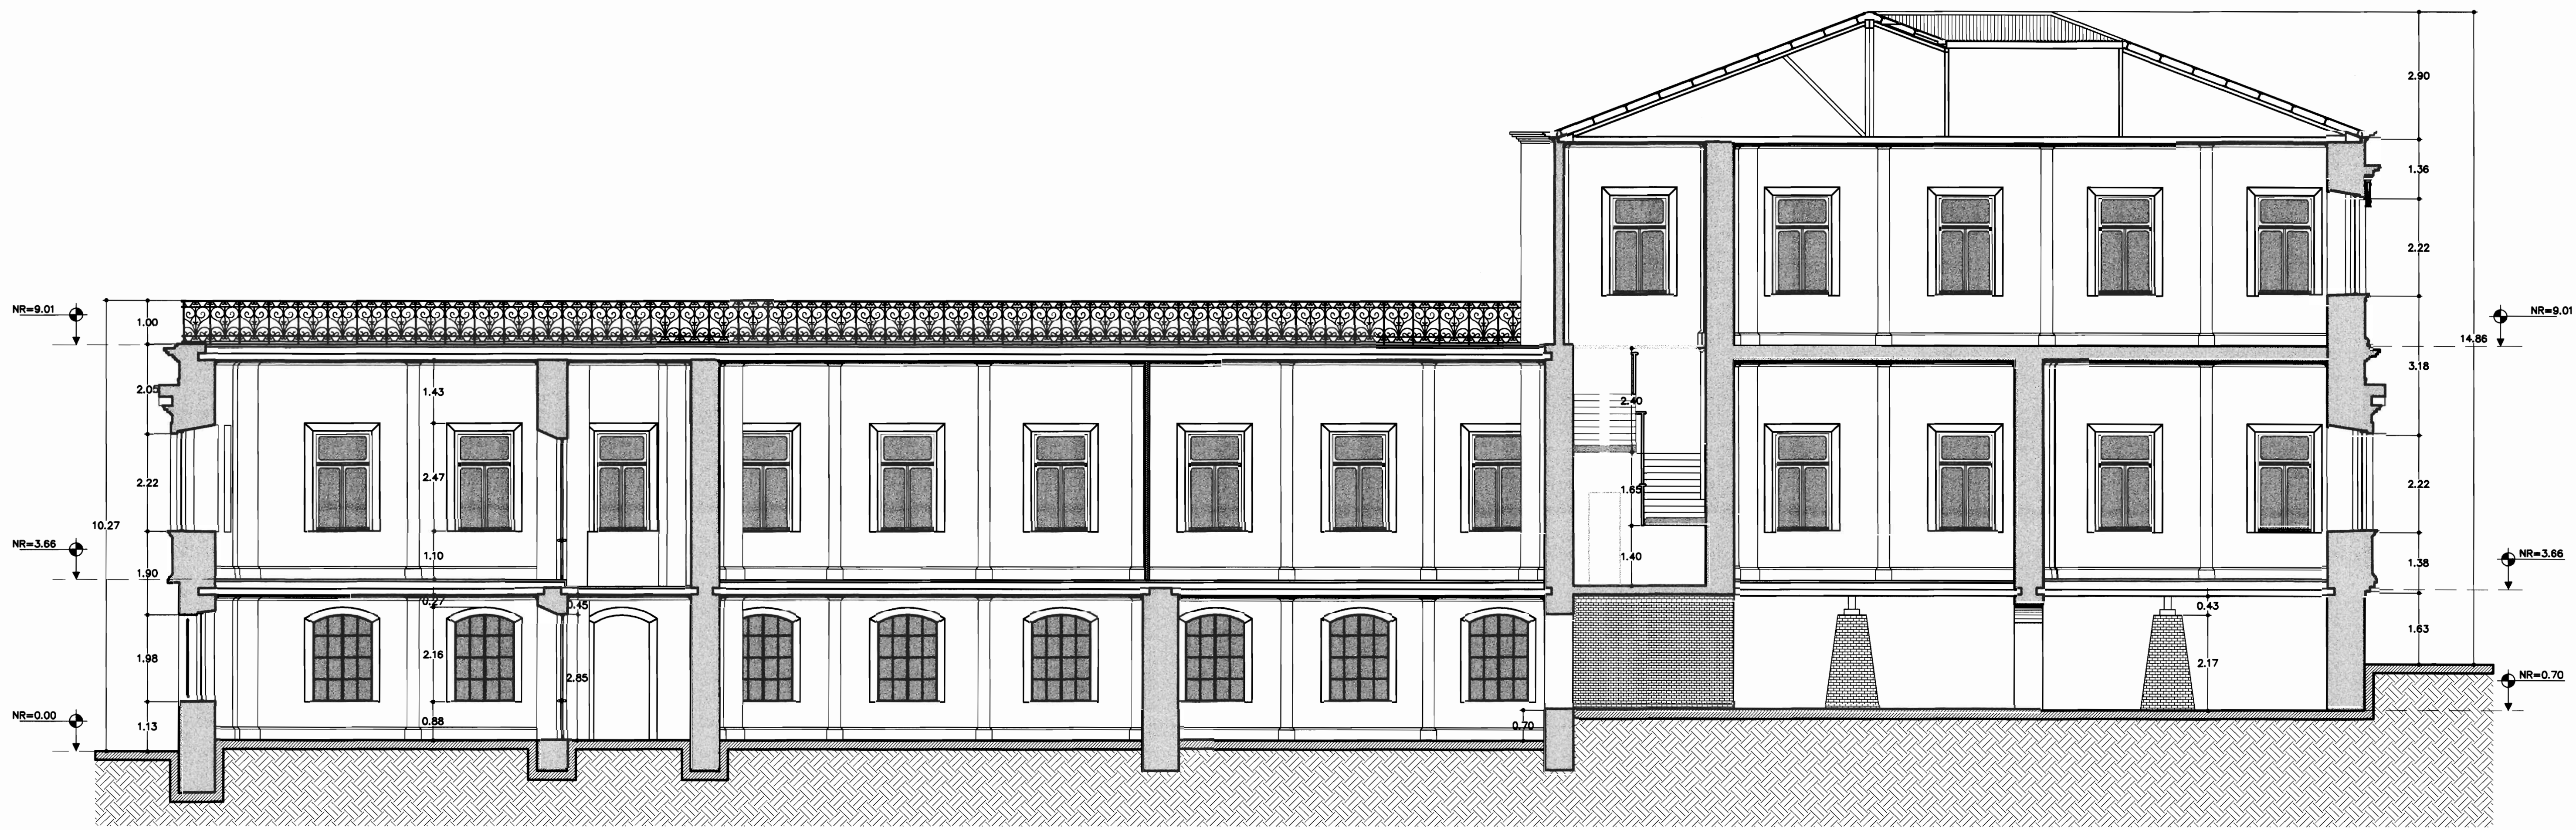

CORTE POR C-C.
ESCALA 1:75.

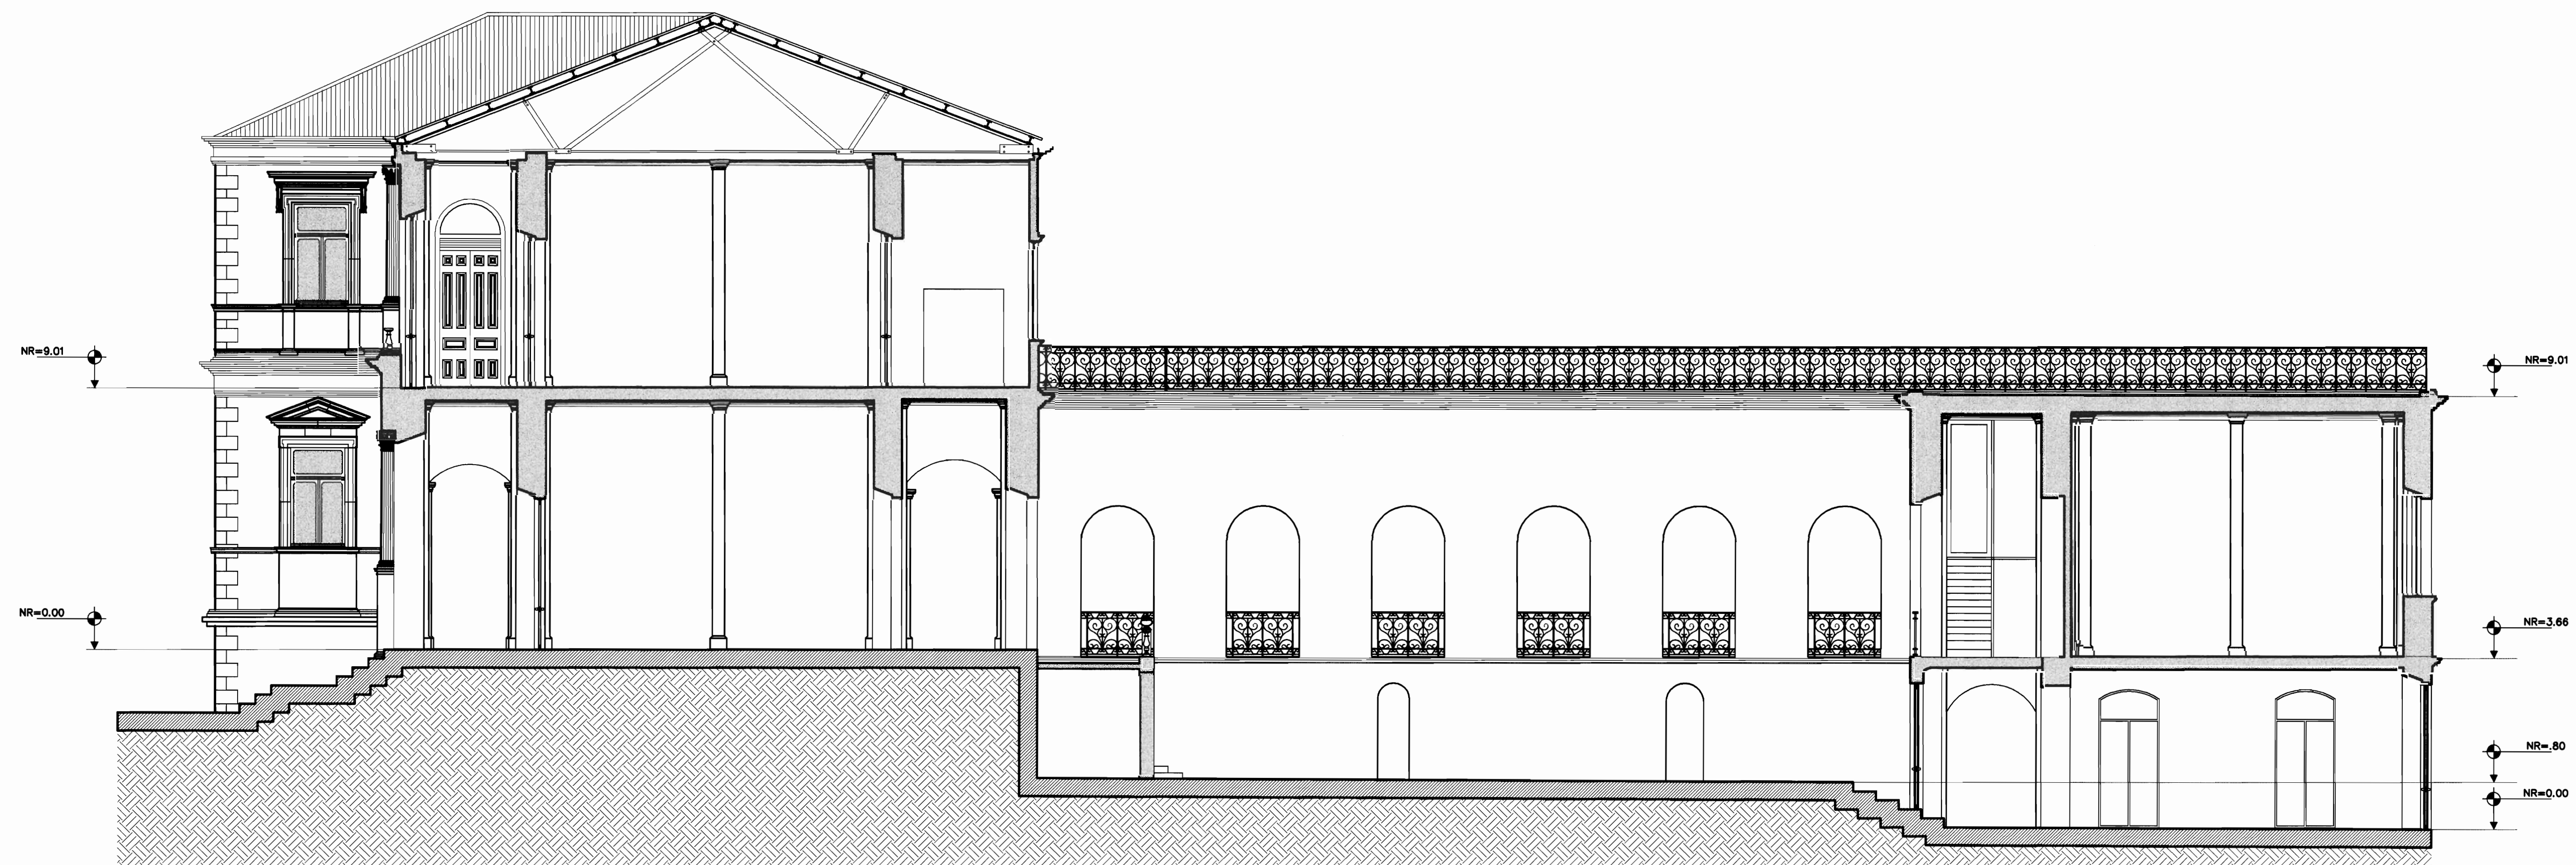

CORTE POR D-D.
ESCALA 1:75.

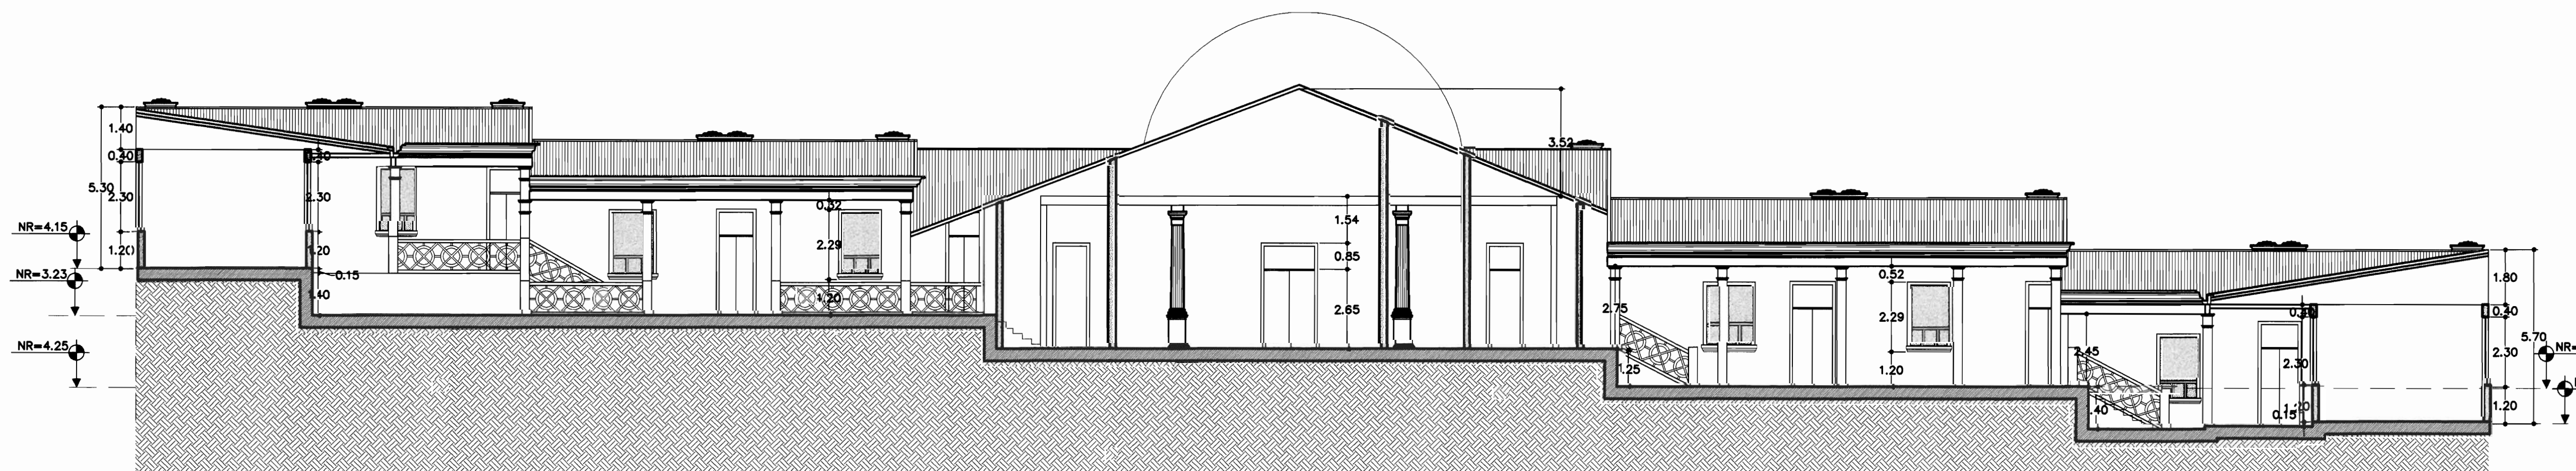

CORTE POR H-H.

APROBACION COMISION REVISORA DE PERMISOS DE CONSTRUCCION

REVISION No.	DESCRIPCION	APROB.	FECHA
1	PLANOS LEVANTAMIENTO		26/11/2007
2	1ero ENTREGA POWER-POINT	RF	24/09/2007

PROYECTO:
LEVANTAMIENTO COLEGIO SUPERIOR DE SEÑORITAS

PROPIETARIO:
SUPREMO GOBIERNO MINISTERIO DE EDUCACION PUBLICA C.J. 2-000-045522-10

PROVINCIA 1a SAN JOSE CANTON 1a SAN JOSE DISTRITO 4a CATEDRAL

OSSENBACH PENDONES & BONILLA
ARQUITECTOS
Tel. 253-6596 e-mail: info@opbarquitectos.com Fax. 224-8313

INGENIEROS ESTRUCTURALES CONSULTORES ASOCIADOS
TEL (506) 201-7088 FAX (506) 201-7087 APDO. 10617-1000 SAN JOSE-COSTA RICA

TECNOCONSULT S.A.
INGENIERIA ELECTROMECANICA
Apartado 876 - 1007 Tel: (506) 201-7200 Centro Colón, Costa Rica Fax: (506) 201-7175 E-mail: tecnocoon@racsa.co.cr

TOPOGRAFO: EDUARDO SALAZAR CASASA

PROFESIONAL RESPONSABLE
NOMBRE : ARQ. CARLOS OSSENBACH SAUTER
FIRMA : _____ No REG. : A-1536


PROFESIONAL RESPONSABLE DIRECCION TECNICA
NOMBRE : ARQ. CARLOS OSSENBACH SAUTER
FIRMA : _____ No REG. : A-1536

DIBUJO ASISTIDO POR SISTEMAS CAD
DIBUJANTE: ARIEL SOLANO A. FECHA: NOV 07

INFORMACION REGISTRO PUBLICO
PROPIETARIO: SUPREMO GOBIERNO MINISTERIO DE EDUCACION PUBLICA
No CATASTRO: E-S-J-553-86
CITAS: T.833-F.306-N-50711 - A.1

CONTENIDO:
CORTE C, CORTE D Y CORTE H

PROYECTO	FECHA	LAMINA
1495_coss	NOVIEMBRE 2007	A-08

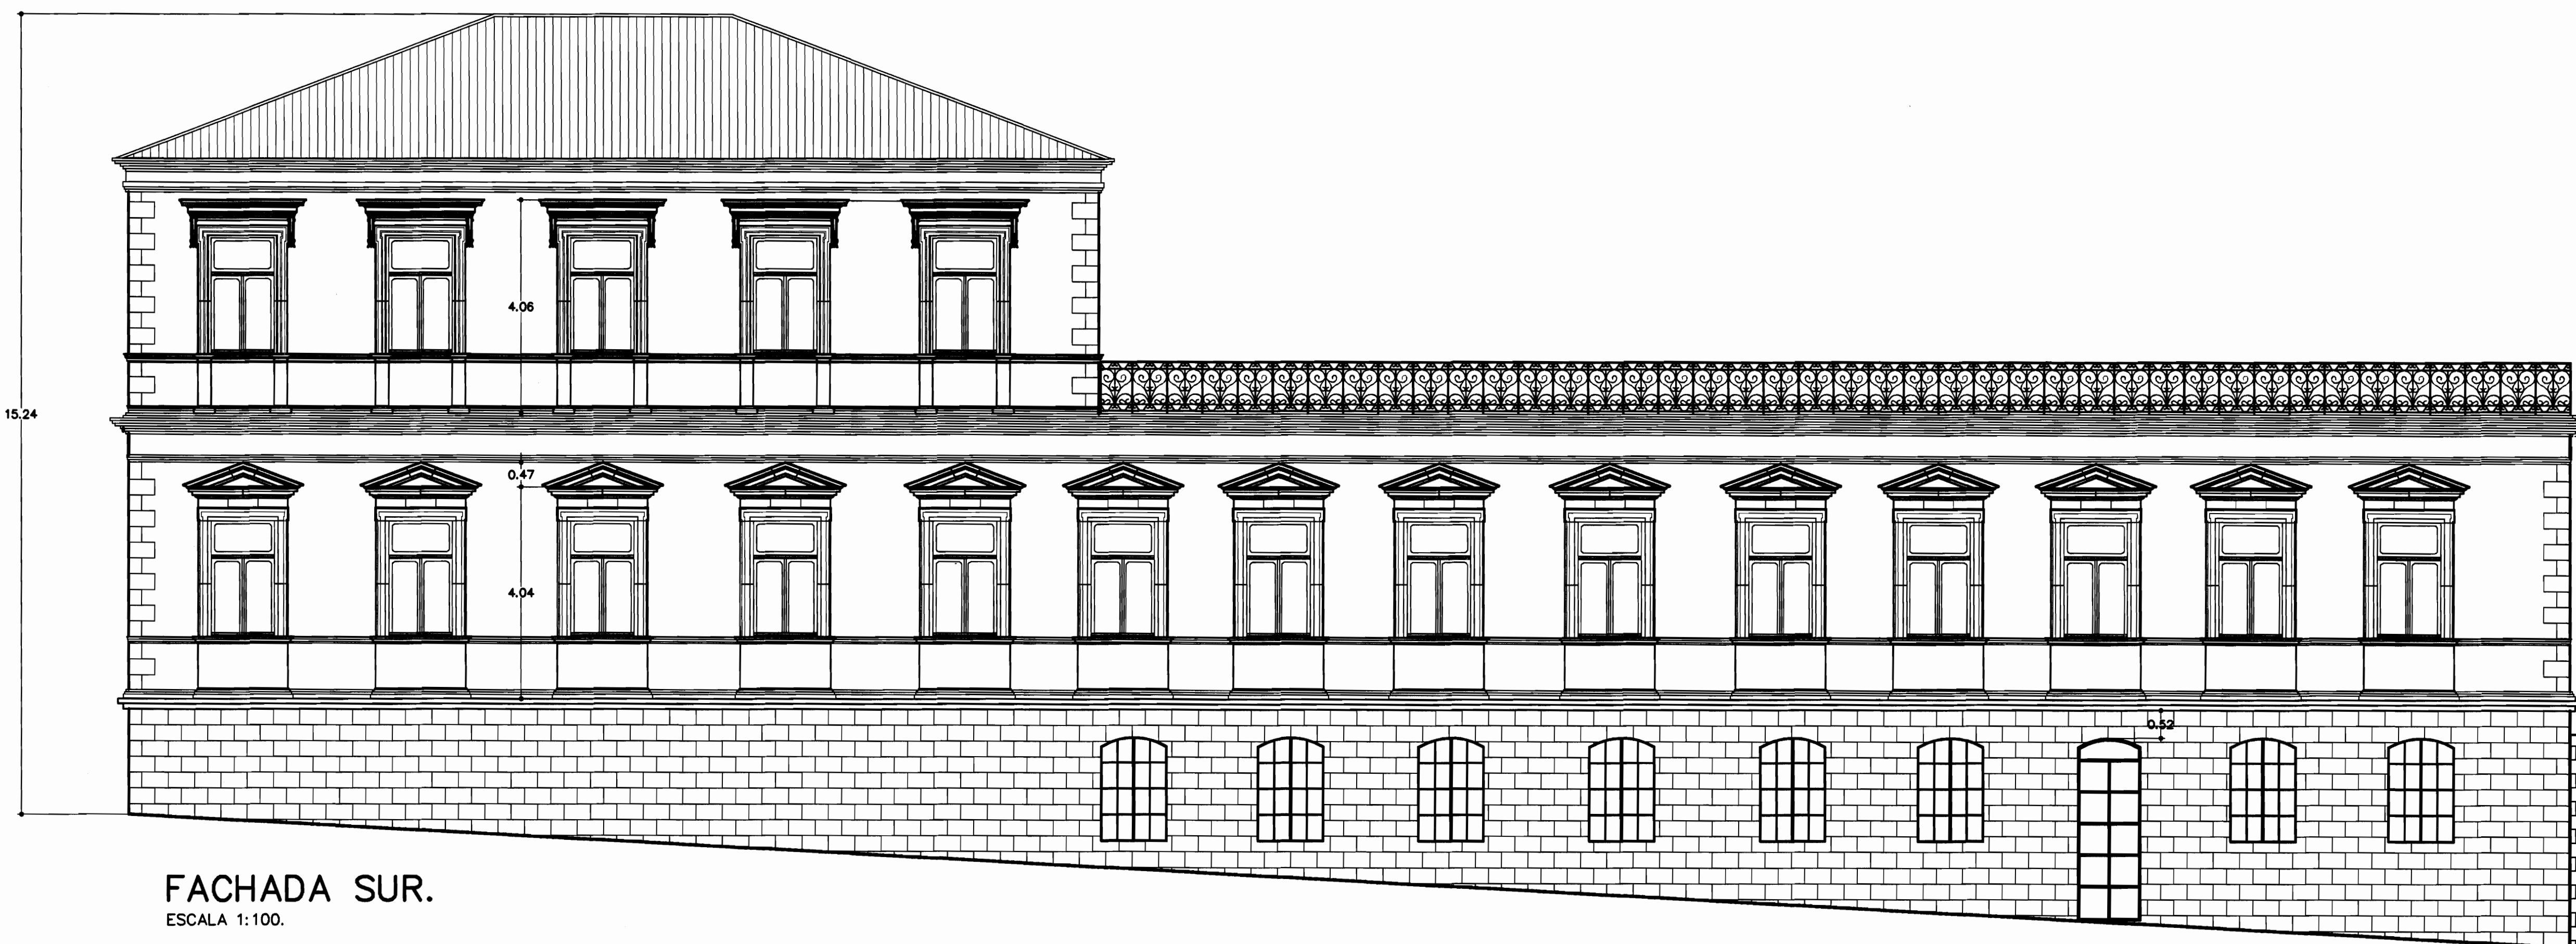

FACHADA SUR.
ESCALA 1:100.



EL CONTENIDO DE ESTA LAMINA ES PROPIEDAD INTELECTUAL DE OSSENBACH, PENDONES Y BONILLA ARQUITECTOS DE ACUERDO CON EL ART. 101 DE LA LEY No. 6683 Y SUS REFORMAS. SOLO PODRA SER UTILIZADO CON LA DEBIDA AUTORIZACION DEL PROPIETARIO.

PLANO PRELIMINAR
NO APTO PARA LA
CONSTRUCCION

APROBACION COMISION REVISORA DE PERMISOS DE CONSTRUCCION

REVISION No.	DESCRIPCION	APROB.	FECHA
1	PLANOS LEVANTAMIENTO		26/11/2007
2	1era ENTREGA POWER-POINT	RF	24/09/2007

PROYECTO:
LEVANTAMIENTO COLEGIO SUPERIOR DE SEÑORITAS

PROPIETARIO:
SUPREMO GOBIERNO MINISTERIO DE EDUCACION PUBLICA C.J. 2-000-045522-10

PROVINCIA 1a SAN JOSE CANTON 1a SAN JOSE DISTRITO 4a CAJERIAL
OSSENBACH PENDONES & BONILLA ARQUITECTOS
Tel. 253-6596 e-mail: info@opbarquitectos.com Fax. 224-8313

IEA INGENIEROS ESTRUCTURALES CONSULTORES ASOCIADOS
TEL (506) 287-7068 FAX (506) 287-7067
APOD. 10017-1000 SAN JOSE-COSTA RICA

TECNOCONSULT S.A. INGENIERIA ELECTROMECANICA
Apartado 879 - 1007 Tel: (506) 201-7200
Centro Colón, Costa Rica Fax: (506) 201-7175
E-mail: tecnocoon@nccsa.co.cr

TOPOGRAFO: EDUARDO SALAZAR CASASA

PROFESIONAL RESPONSABLE
NOMBRE : ARQ. CARLOS OSSENBACH SAUTER

FIRMA : _____ No REG. : A-1536

PROFESIONAL RESPONSABLE
DIRECCION TECNICA
NOMBRE : ARQ. CARLOS OSSENBACH SAUTER

FIRMA : _____ No REG. : A-1536

DIBUJO ASISTIDO POR SISTEMAS CAD FECHA
DIBUJANTE: ARIEL SOLANO A. NOV 07
REVISADO:

INFORMACION REGISTRO PUBLICO
PROPIETARIO: SUPREMO GOBIERNO MINISTERIO DE EDUCACION PUBLICA
No CATASTRO: E-S-J-553-86
CITAS: T.633-F.306-N-50711 - A.1


CONTENIDO:
FACHADA SUR, NORTE Y PRINCIPAL

N: \Proyecto\1495_cosa\Anteproyecto\CS\Opóndi\Arq\Lamina\


ESCALA DE PLOTEO	1:1	ESCALA DE DIBUJO INDICADA
PROYECTO	FECHA	LAMINA
1495_cosa	NOVIEMBRE 2007	A-09

EL CONTENIDO DE ESTA LAMINA ES PROPIEDAD INTELECTUAL DE OSSENBACH, PENDONES Y BONILLA, ARQUITECTOS DE ACUERDO CON EL ART. 101 DE LA LEY No. 6863 Y SUS REFORMAS. SOLO PODRA SER UTILIZADO CON LA DEBIDA AUTORIZACION DEL PROPIETARIO.


**PLANO PRELIMINAR
NO APTO PARA LA
CONSTRUCCION**

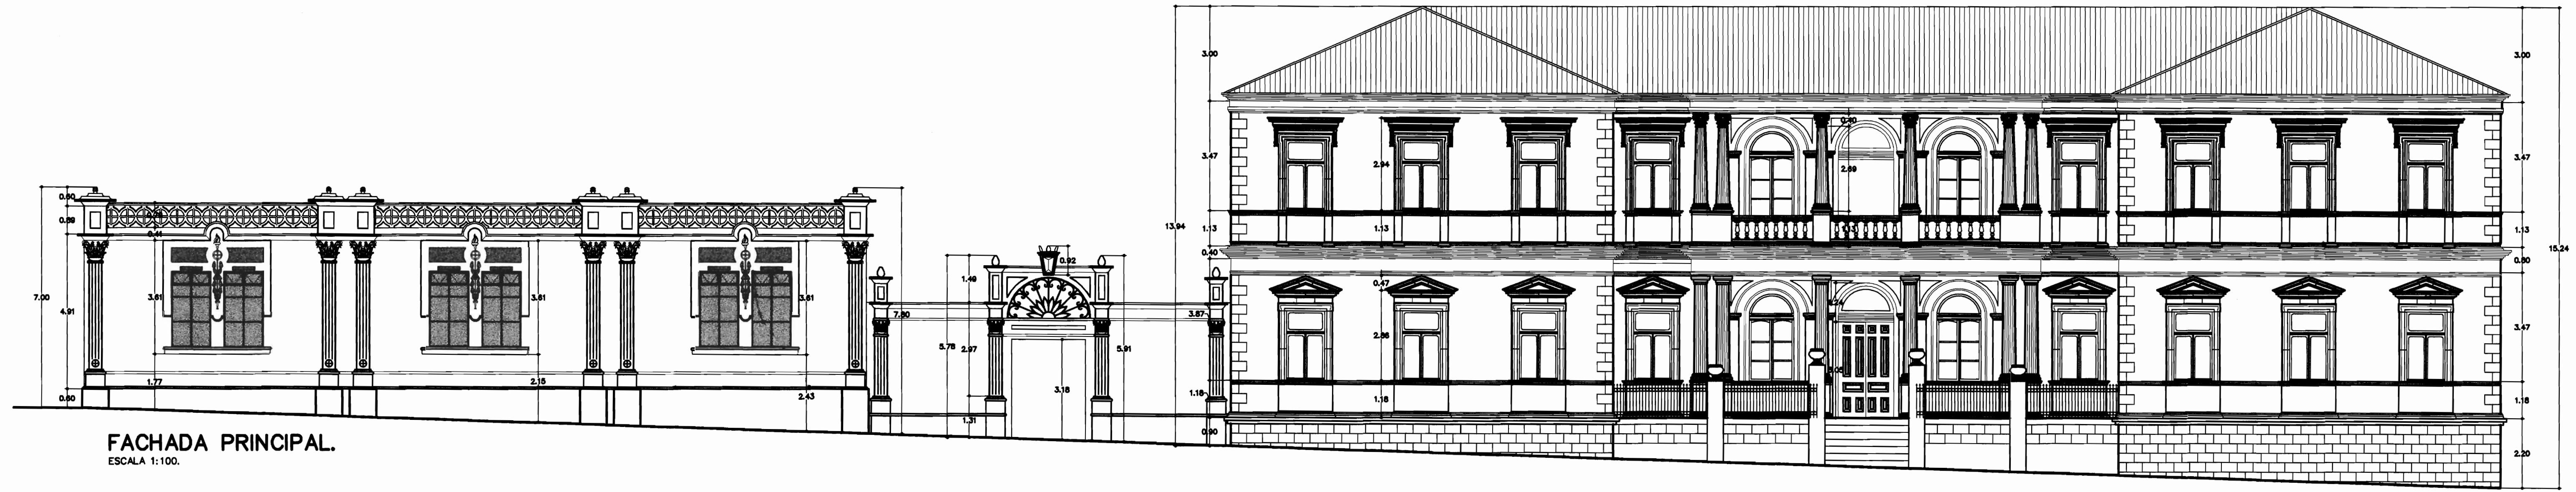

FACHADA PRINCIPAL.
ESCALA 1:100.

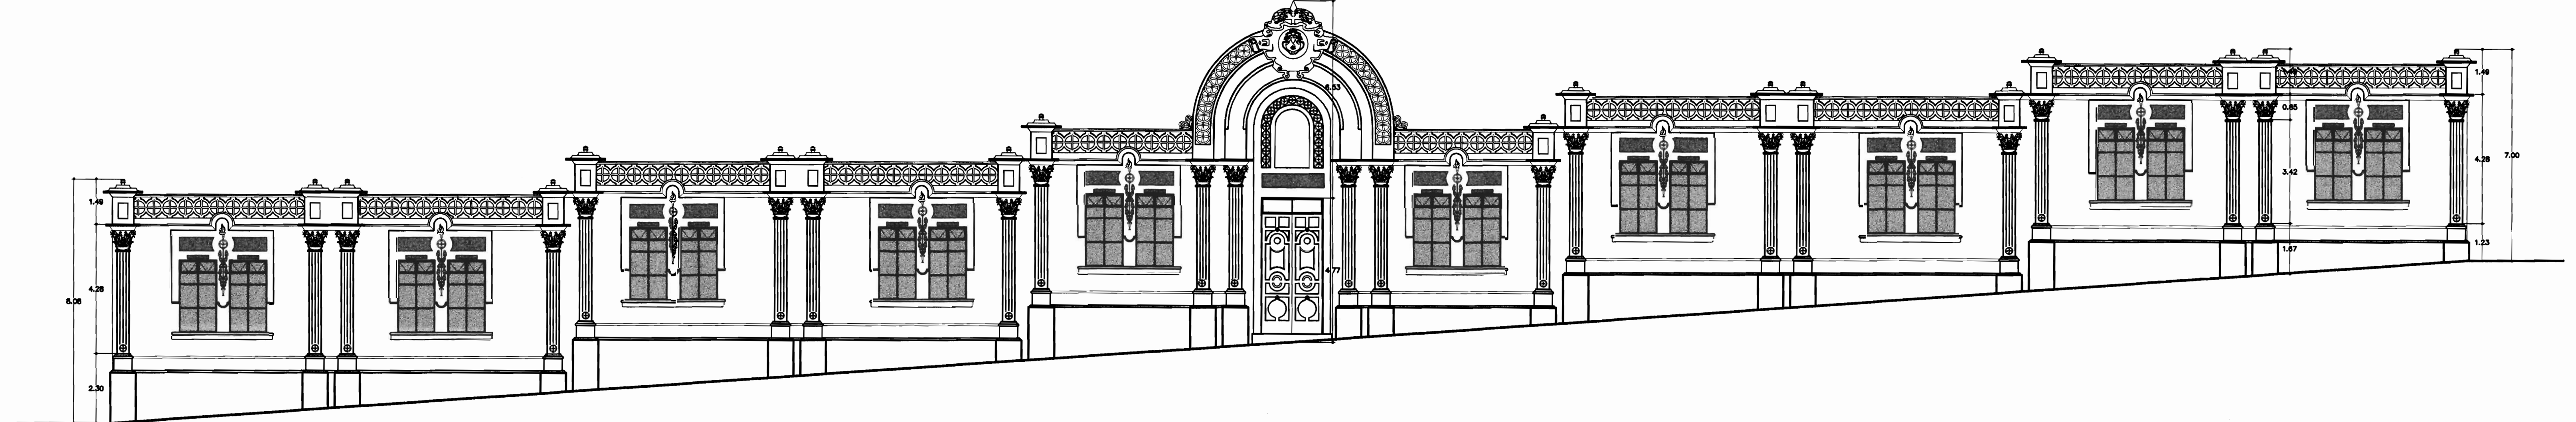

FACHADA NORTE (ESCUELA).
ESCALA 1:100.

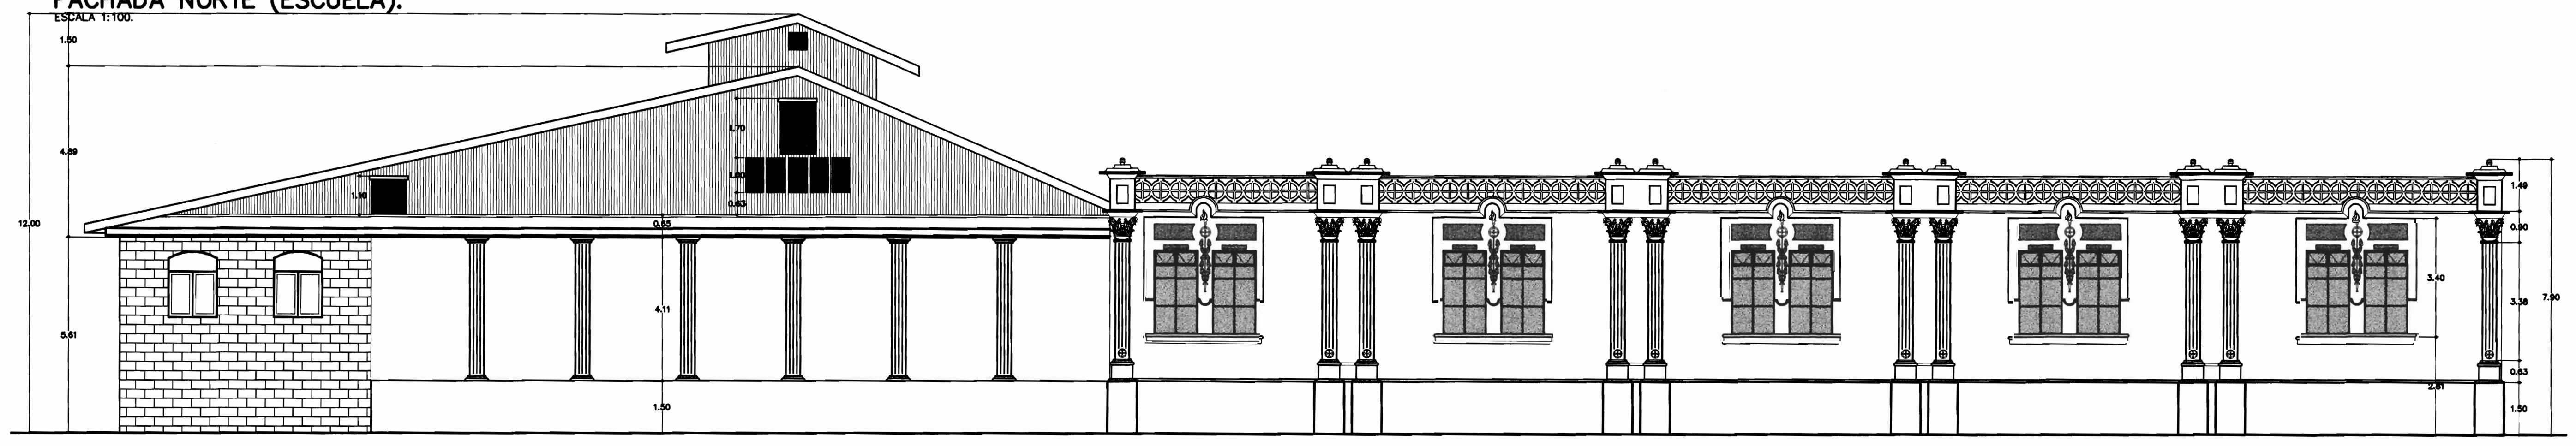

FACHADA ESTE.
ESCALA 1:100.



FACHADA SUR.
ESCALA 1:100.

APROBACION COMISION REVISORA DE PERMISOS DE CONSTRUCCION

REVISION No.	DESCRIPCION	APROB.	FECHA
1	PLANOS LEVANTAMIENTO		26/11/2007
2	1RO ENTREGA POWER-POINT	RF	24/09/2007

PROYECTO: **LEVANTAMIENTO COLEGIO SUPERIOR DE SEÑORITAS**

PROPIETARIO: **SUPREMO GOBIERNO MINISTERIO DE EDUCACION PUBLICA C.J. 2-000-045522-10**

PROVINCIA	CANTON	DISTRITO
1o SAN JOSE	1o SAN JOSE	4o CATEDRAL

OSSENBACH PENDONES & BONILLA
ARQUITECTOS
Tel. 253-6596 e-mail: info@opbarquitectos.com Fax: 224-8313

EA INGENIEROS ESTRUCTURALES CONSULTORES ASOCIADOS
TEL: (506) 287-7068 FAX: (506) 287-7067
APOD: 10017-1000 SAN JOSE-COSTA RICA

TECNOCONSULT S.A.
INGENIERIA ELECTROMECANICA
Apartado 879 - 1007 Tel: (506) 201-7200
Centro Colon, Costa Rica Fax: (506) 201-7175
E-mail: tecnocoon@racsa.co.cr

TOPOGRAFO: EDUARDO SALAZAR CASASA

PROFESIONAL RESPONSABLE
NOMBRE: ARQ. CARLOS OSSENBACH SAUTER

FIRMA: _____ No REG.: A-1536

PROFESIONAL RESPONSABLE DIRECCION TECNICA
NOMBRE: ARQ. CARLOS OSSENBACH SAUTER

FIRMA: _____ No REG.: A-1536

DIBUJO ASISTIDO POR SISTEMAS CAD FECHA
DIBUJANTE: AREL SOLANO A. NOV 07

REVISADO

INFORMACION REGISTRO PUBLICO
PROPIETARIO: SUPREMO GOBIERNO MINISTERIO DE EDUCACION PUBLICA

No CATASTRO: E-S-J-853-86

CITAS: T.833-F.306-N-50711 - A.1

CONTENIDO:
**FACHADA PRINCIPAL
FACHADA NORTE (ESCUELA)
FACHADA ESTE
FACHADA SUR**

ESCALA DE PLOTEO 1:1 ESCALA DE DIBUJO INDICADA

PROYECTO	FECHA	LAMINA
1495_coss	NOVIEMBRE 2007	A-10