
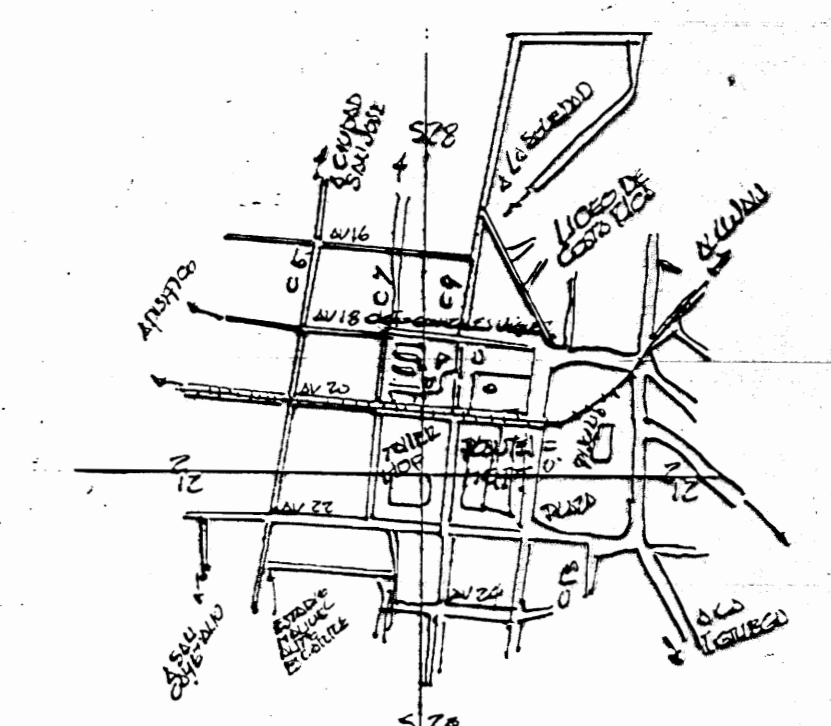
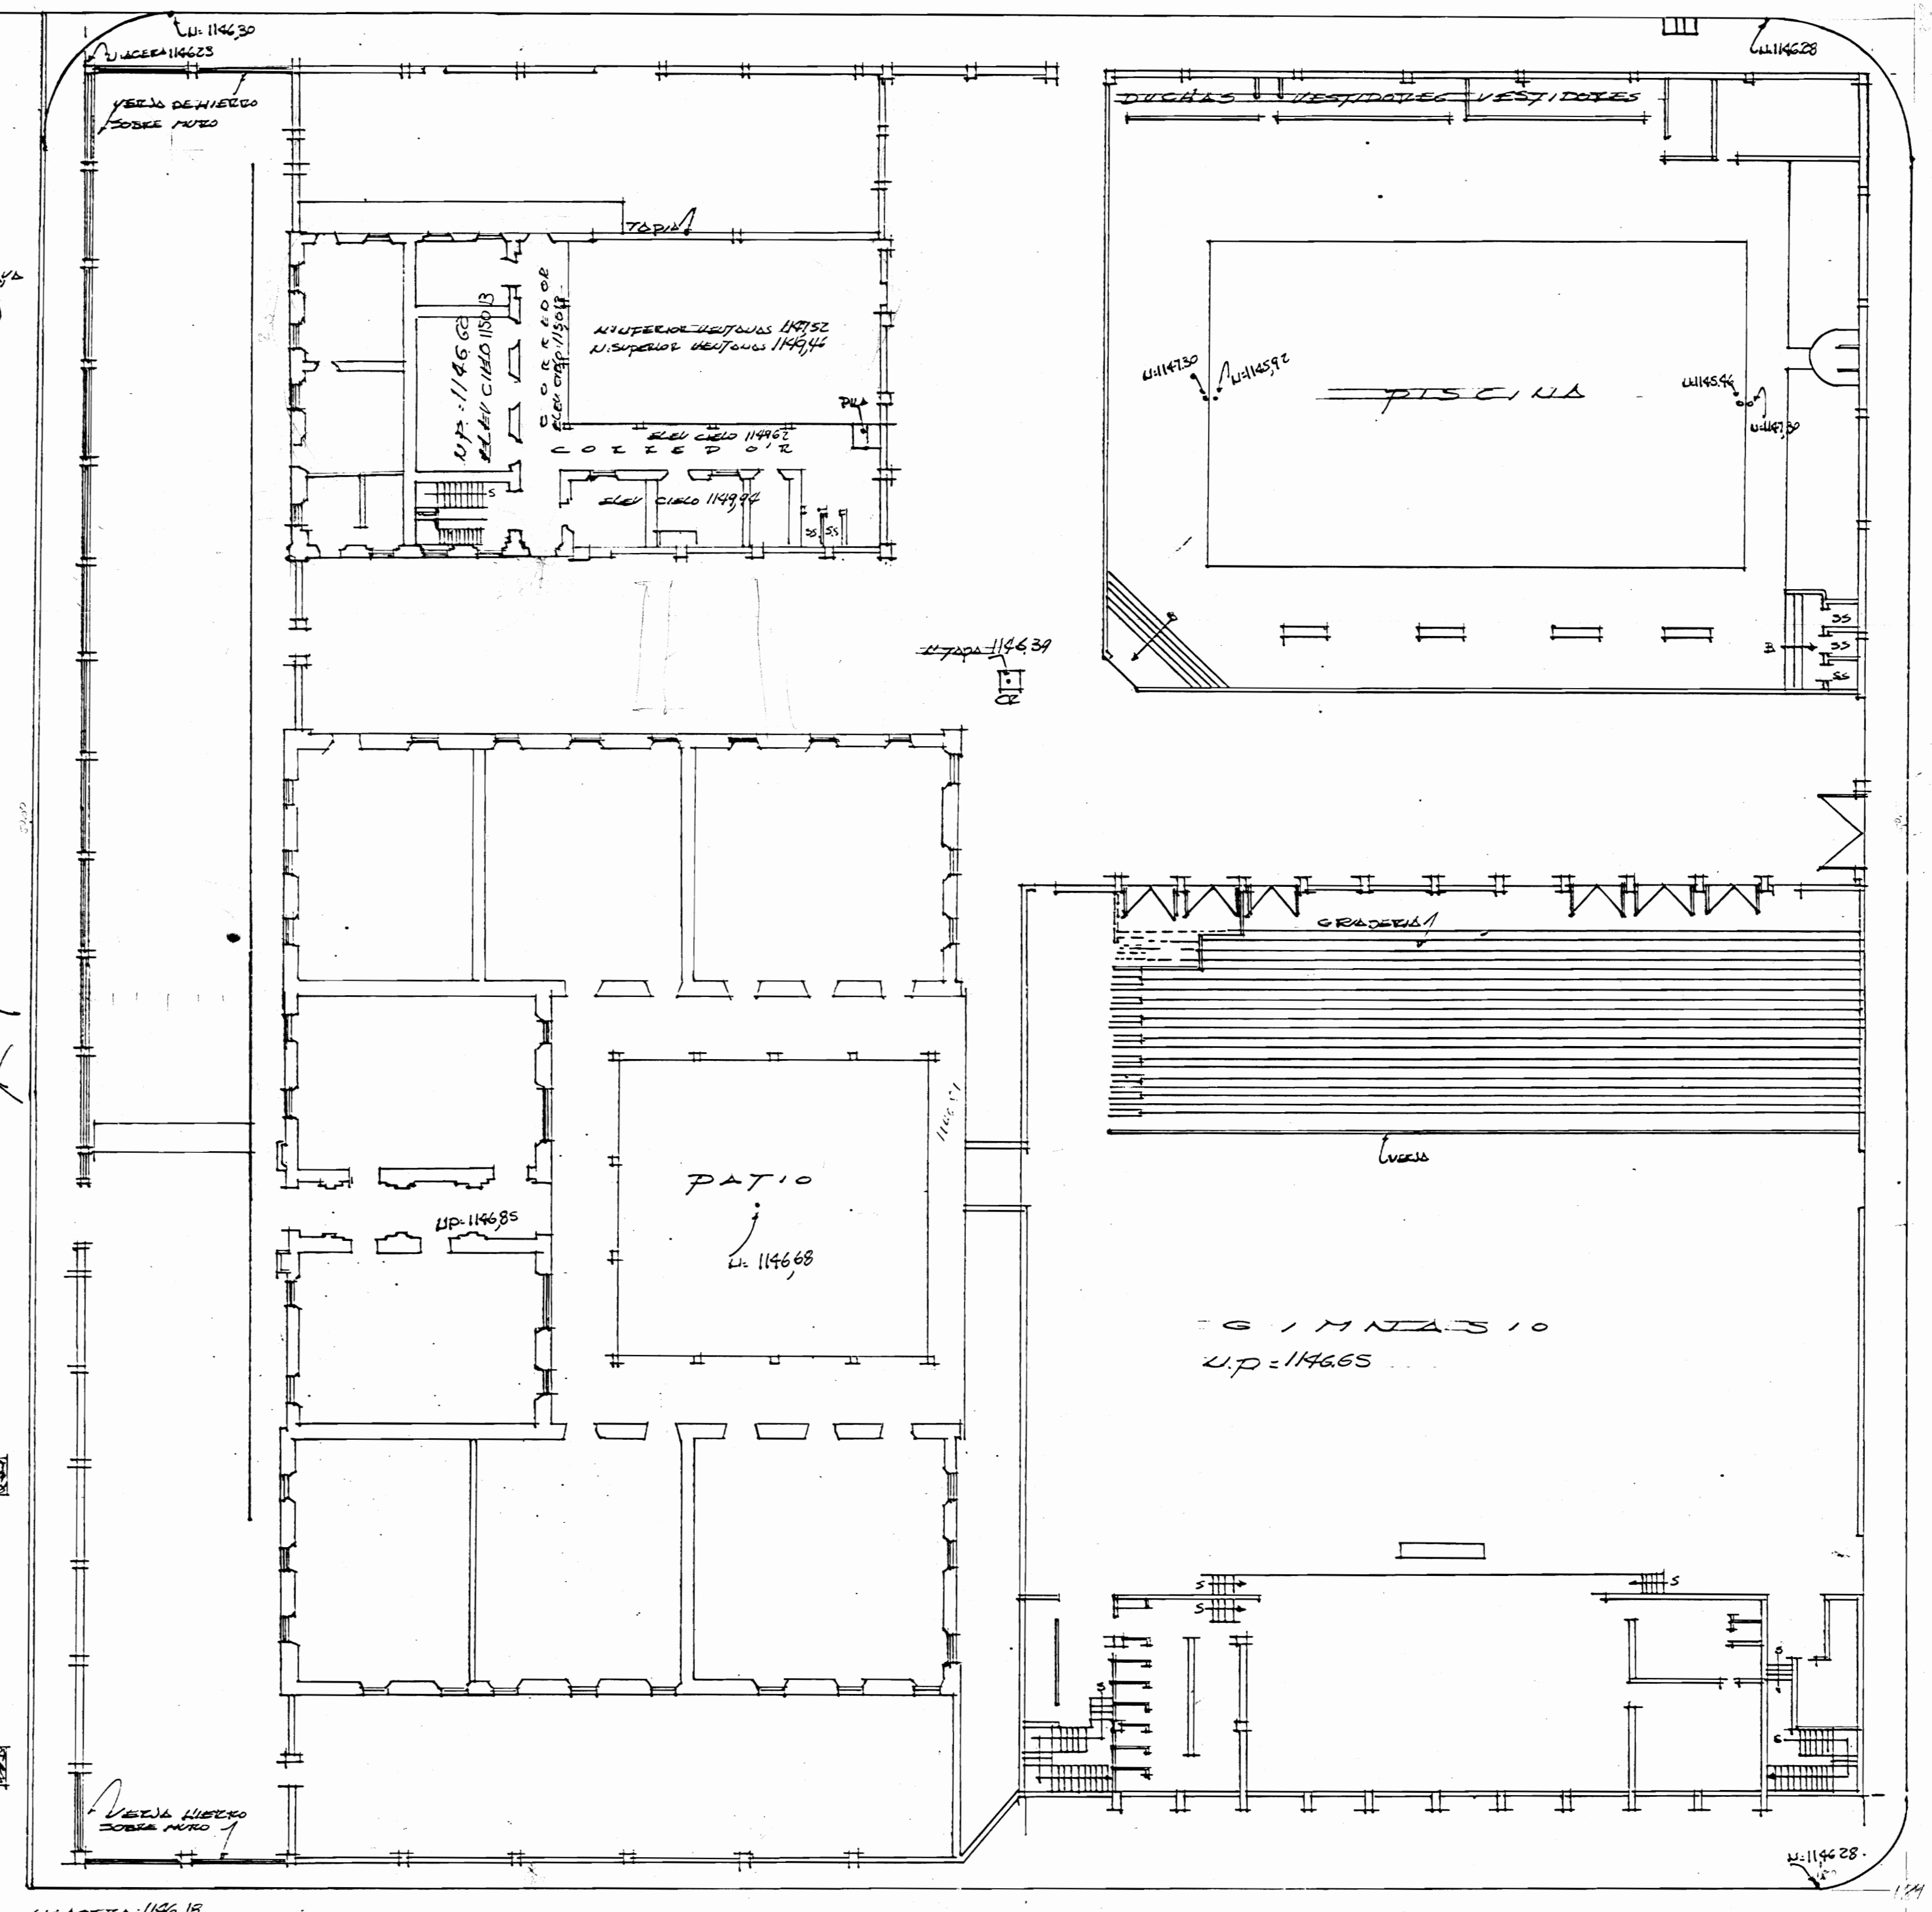


AVENIDA 18
CLETO GONZALEZ VIQUEZ

AVENIDA 18
CLETO GONZALEZ VIQUEZ

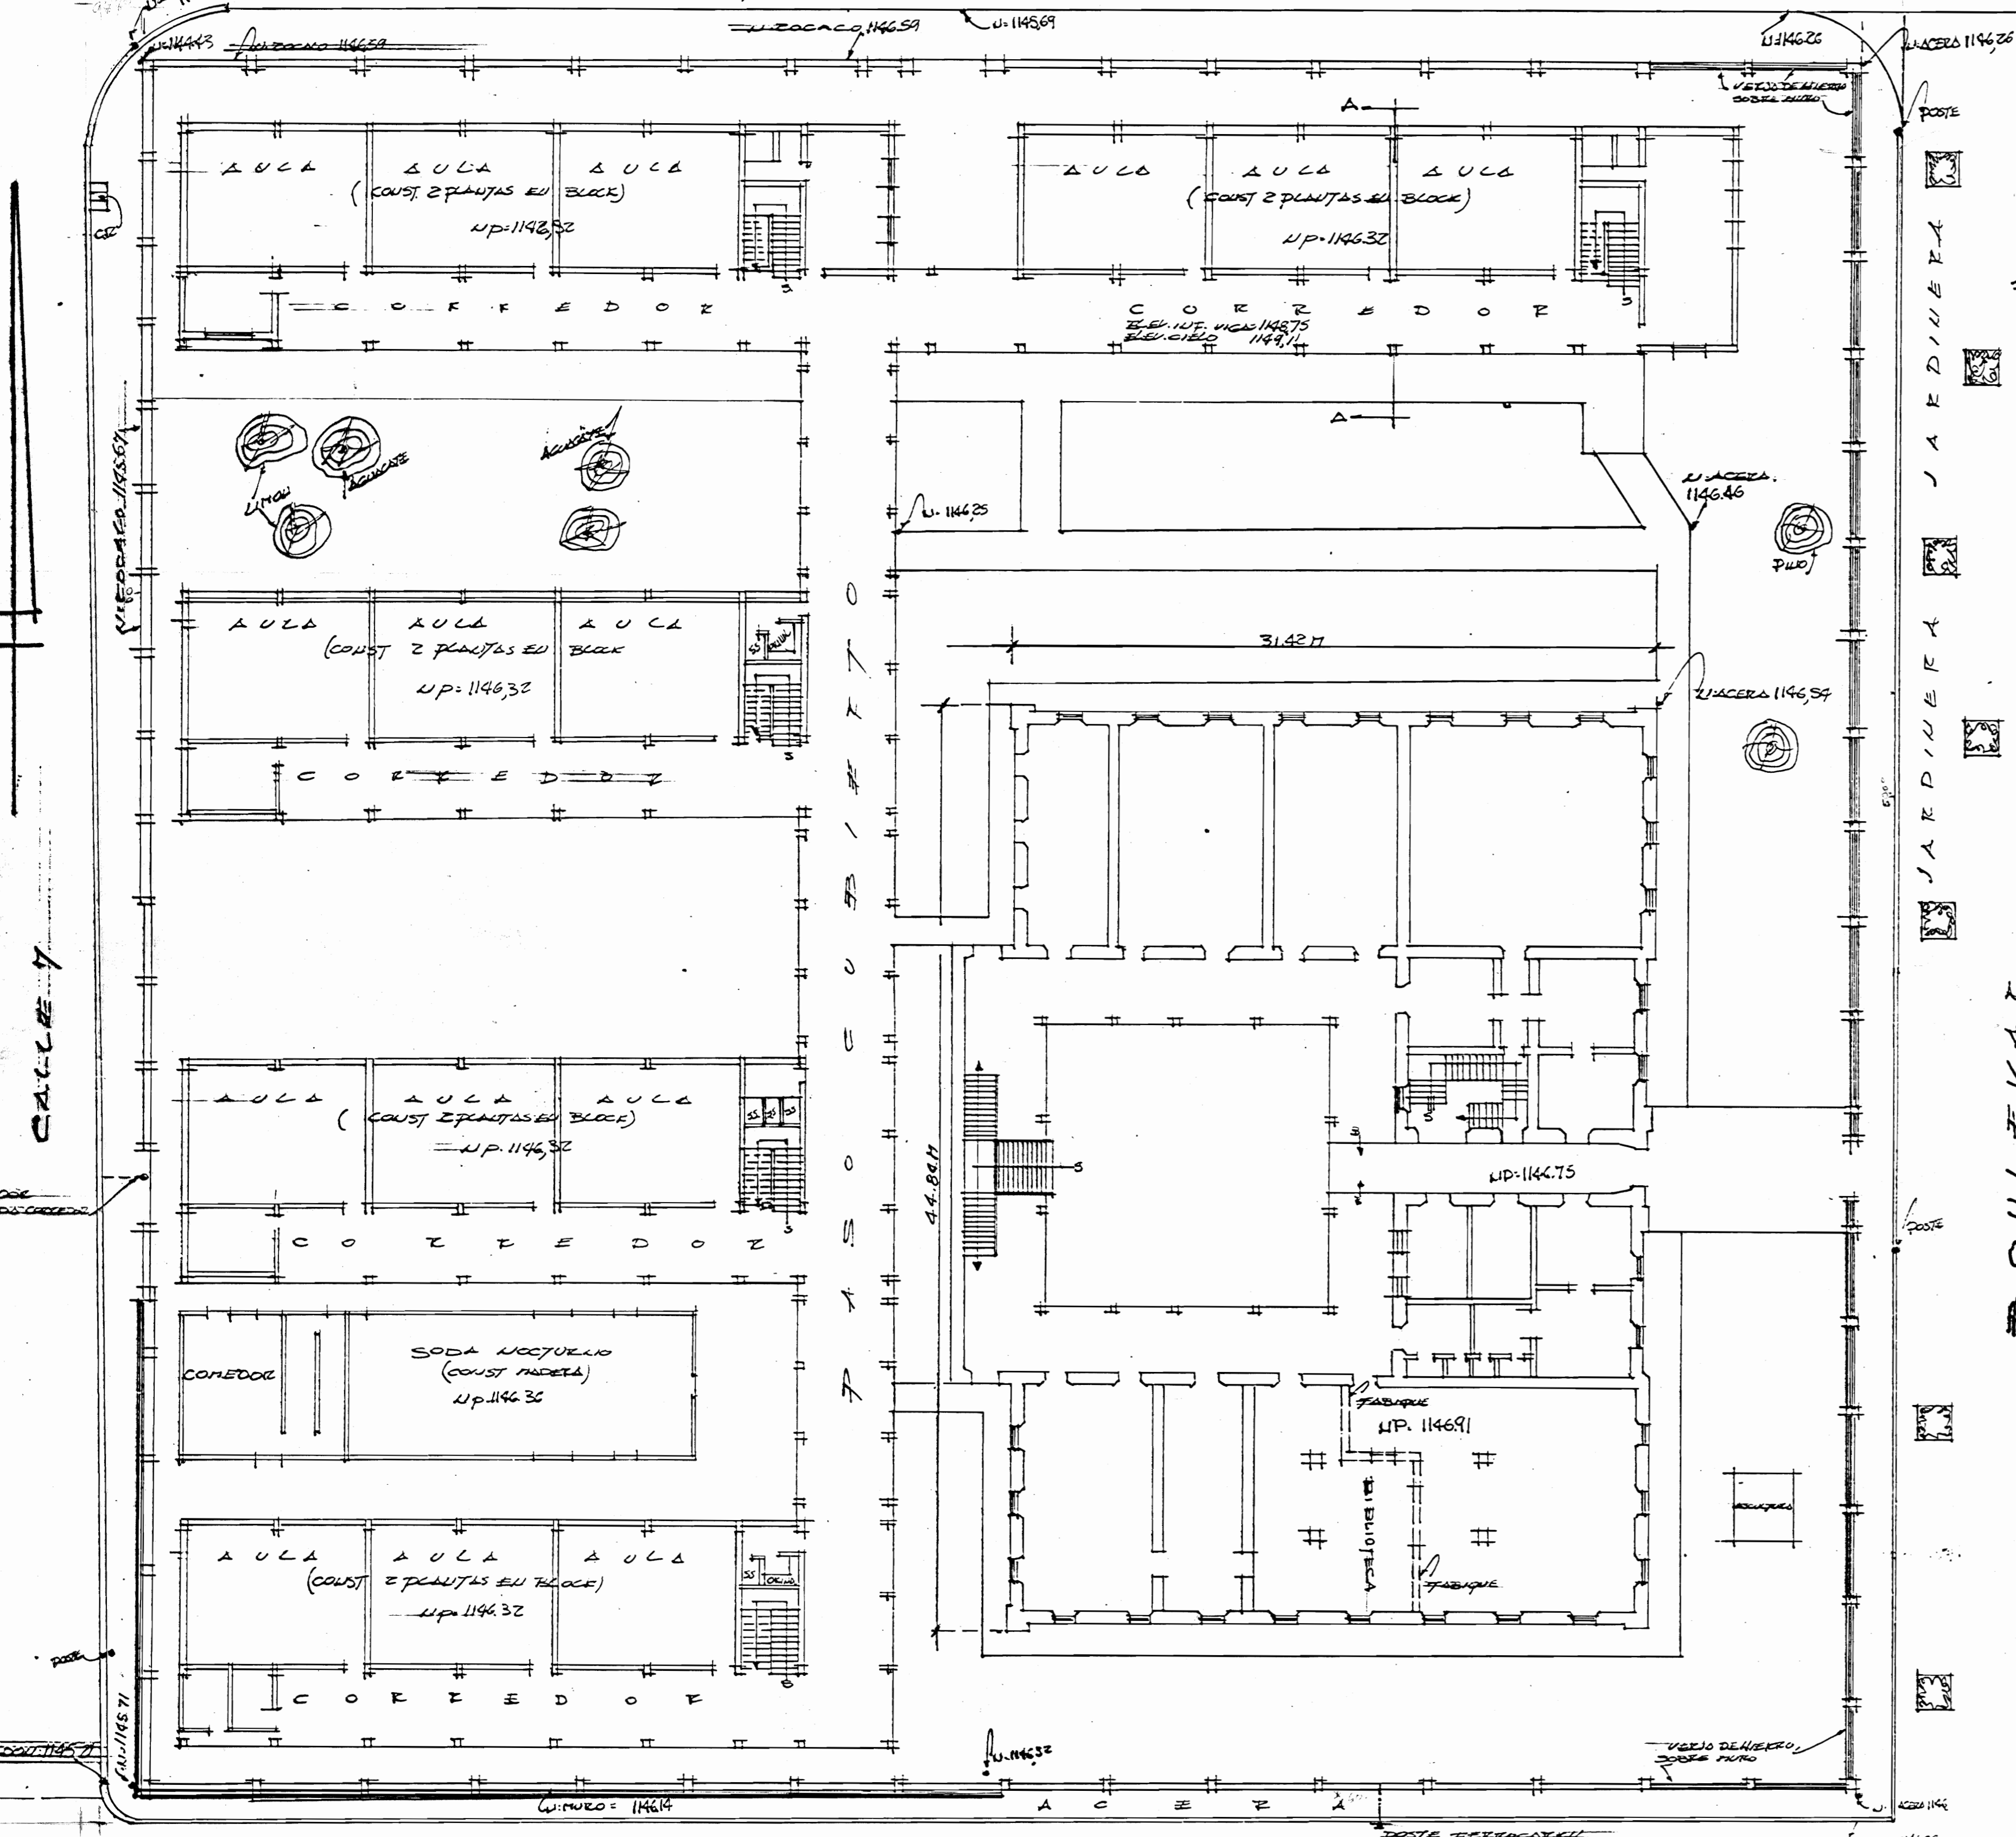

LOCALIZACION

1	2	
---	---	---	---	---	---	---	---	---	----	----	-----

AVENIDA 20

AVENIDA 20

