



PLANTA DE DISTRIBUCIÓN ARQUITECTONICA

ESC. 1 : 125

SIMBOLOGÍA		
▶ PAREDES	● PISOS	● CIELOS
▽ LÁMINAS DE FIBROLIT	⊕ TABLONCILLO DE 15cm	⊕ TABLILLA LISA DE 10cm
▽ LÁMINAS DE PLYWOOD	⊕ TABLONCILLO DE 12cm	⊕ PLYWOOD
▽ TABLAS DE MADERA DE 25cm	⊕ MOSAICO ANTIBERRAPANTE	⊕ FIBROLIT
▽ TABLILLA LISA	⊕ MOSAICO DECORADO	⊕ LATA CORRUGADA DE 1cm DE ALTO
▽ TABLILLA CON CORDÓN	⊕ MOSAICO CORRIENTE	⊕ LADRILLA con cordón 5x5
▽ LADRILLOS	⊕ LOSETAS DE BARRO	⊕ LADRILLA Y azulejo fondo
▽ BLOQUES DE CONCRETO	⊕ CONCRETO LUJADO	⊕ LADRILLA con cordón 2x5
▽ FERROCEMENTO	⊕ CONCRETO AFLANCHADO	
▽ LÁMINA CORRUGADA IMITACIÓN LADRILLO	⊕ VINILICO	
▽ HIERRO GALVANIZADO (ONDULADO)		
▽ LÁMINA ESTRUCTURAL		

aprobación comisión revisora de permisos de construcción



proyecto : CASONA ANEXA MUSEO NACIONAL (ESTADO ACTUAL)

propietario : MINISTERIO DE CULTURA JUVENTUD Y DEPORTES

provincia	cantón	distrito
SAN JOSÉ	CENTRAL	CENTRAL

arquitecto : nombre : WILLY RODRIGUEZ SEGURA

firma : n°reg. A-5021

dibujo : VICTOR HUGO ZUNIGA AGUILAR

profesional responsable : nombre : WILLY RODRIGUEZ SEGURA


firma : n°reg. A-5021

profesional responsable : dirección técnica : nombre : firma : n°reg.

información registro público : propietario : n° de catastro : sitios : contenido :

DISTRIBUCIÓN ARQUITECTÓNICA

escala :	fecha :	título :
1 : 125	FEBRERO, 1999	

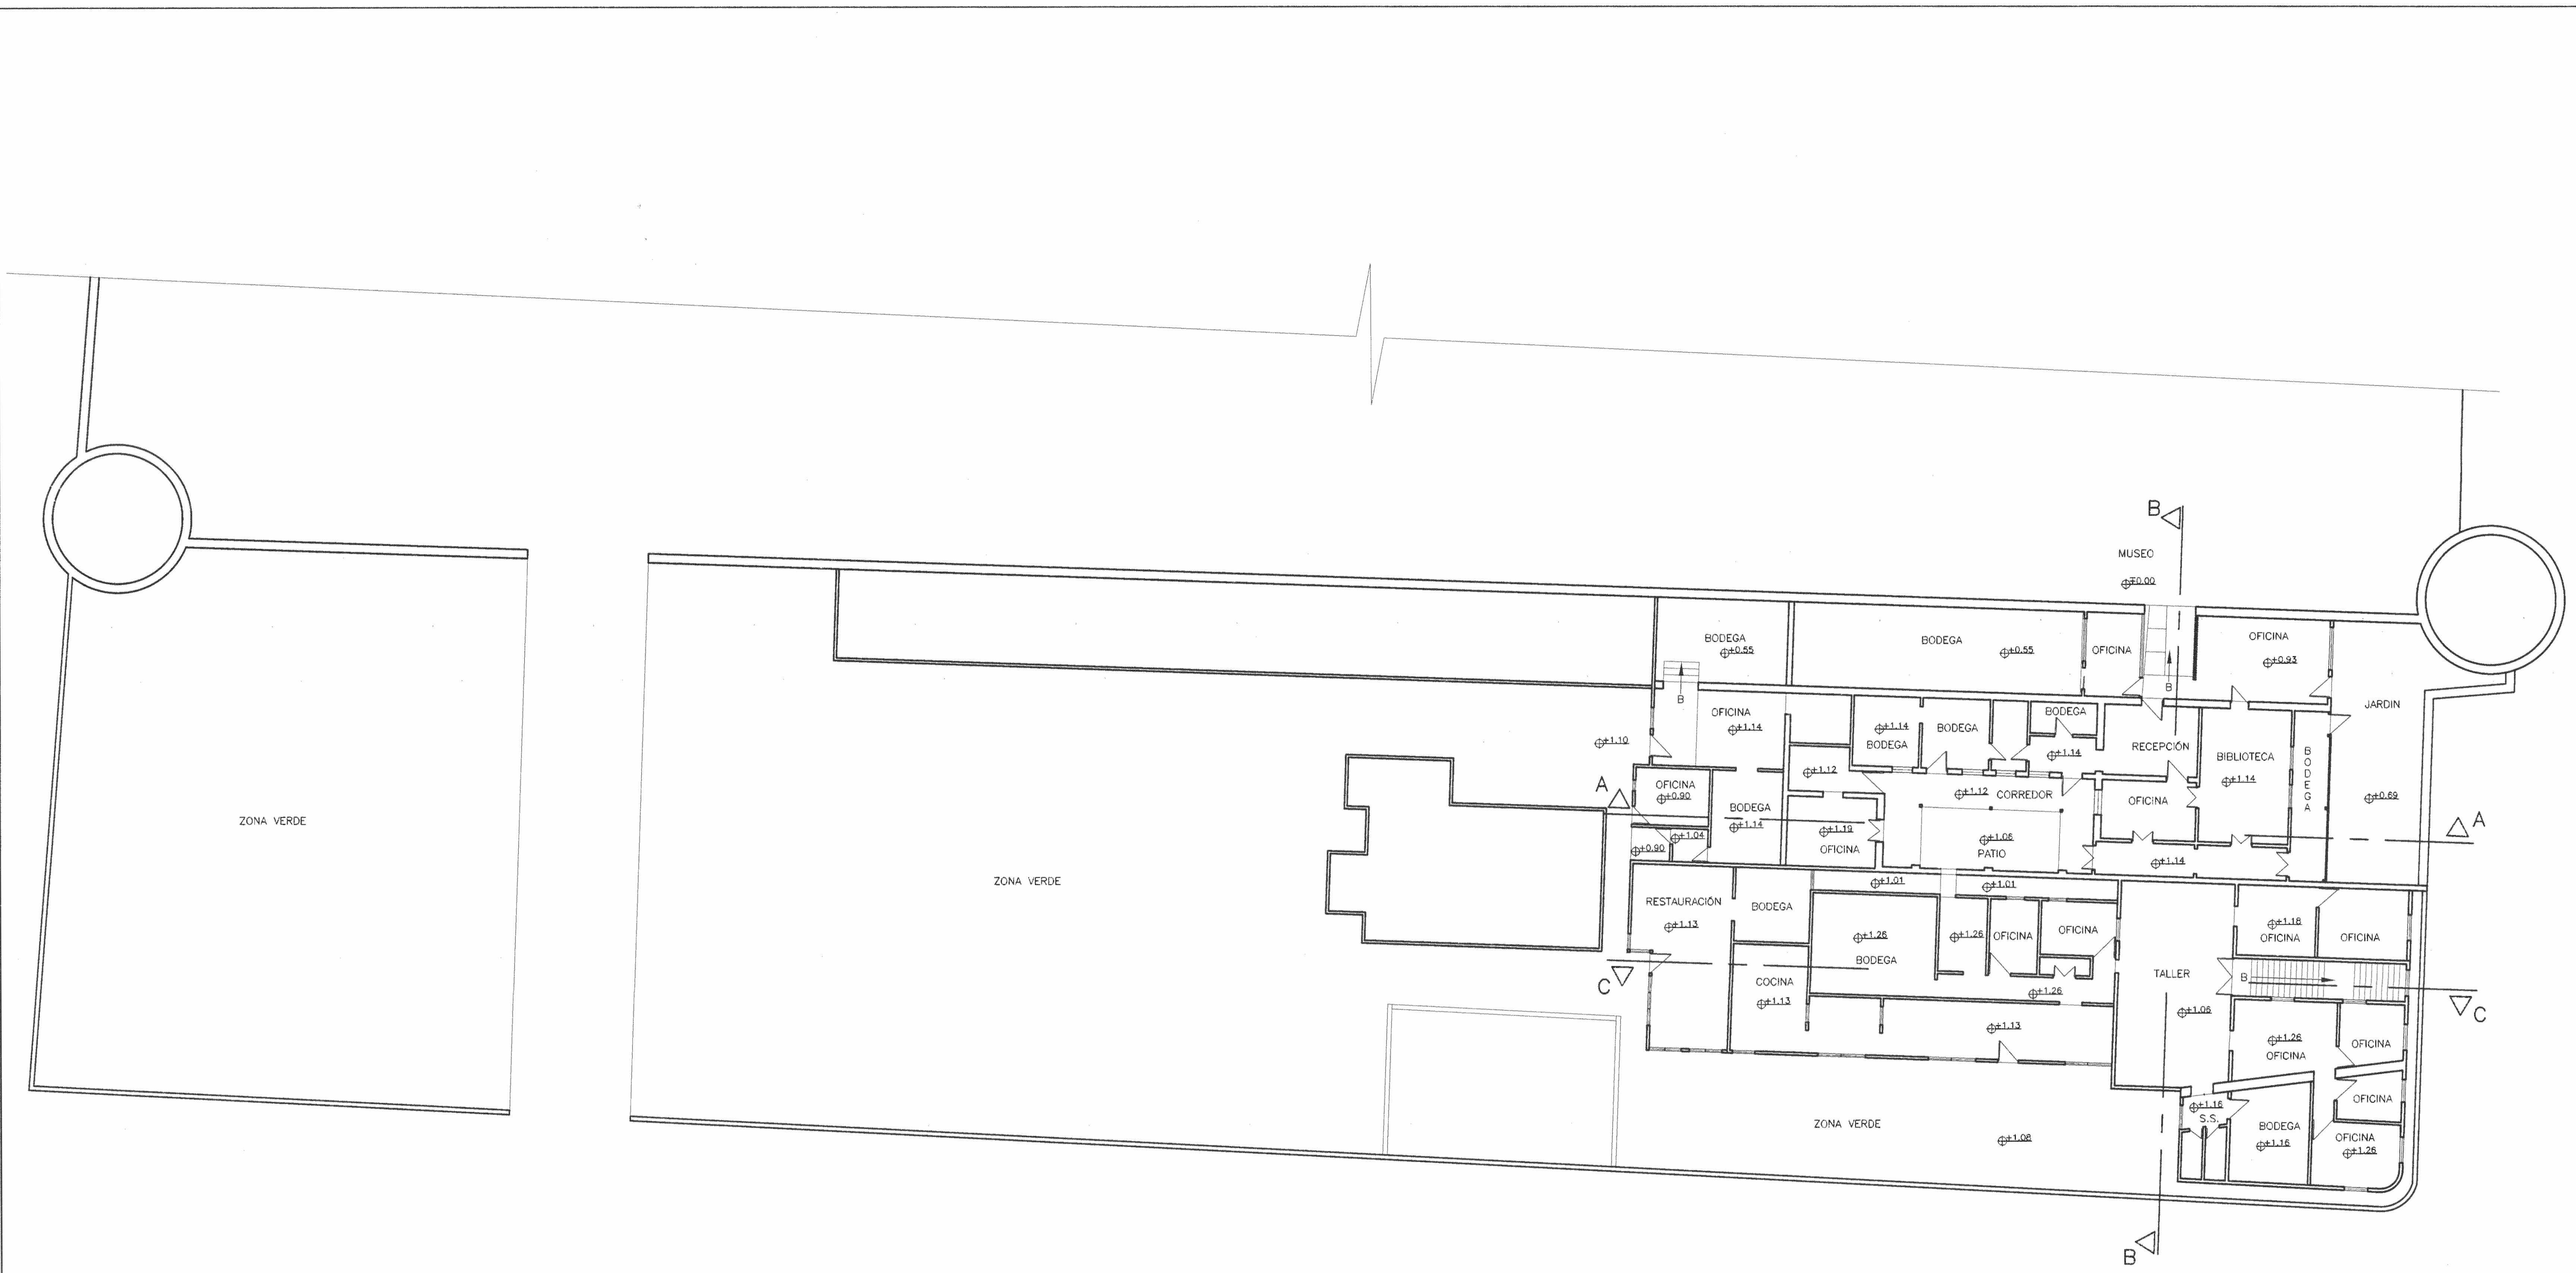

PLANTA DE DISTRIBUCIÓN ARQUITECTONICA

ESC. 1 : 125

aprobación comisión revisora de permisos de construcción



proyecto : CASONA ANEXA MUSEO NACIONAL (ESTUDIO ACTUAL)

propietario : MINISTERIO DE CULTURA JUVENTUD Y DEPORTES

provincia	cantón	distrito
SAN JOSE	CENTRAL	CENTRAL

arquitecto : nombre : WILLY RODRIGUEZ SEGURA

firma : _____ n°reg. A-5021

dibujo : VICTOR HUGO ZUNIGA AGUIAR

profesional responsable : nombre : WILLY RODRIGUEZ SEGURA


firma : _____ n°reg. A-5021

profesional responsable : dirección técnica : nombre : _____ firma : _____ n°reg. _____

información registro público : propietario : _____ n° de catastro : _____ sitios : _____ contenido : _____

DISTRIBUCIÓN ARQUITECTÓNICA

escala :	fecha :	lápiz :
1 : 125	FEBRERO, 1999	

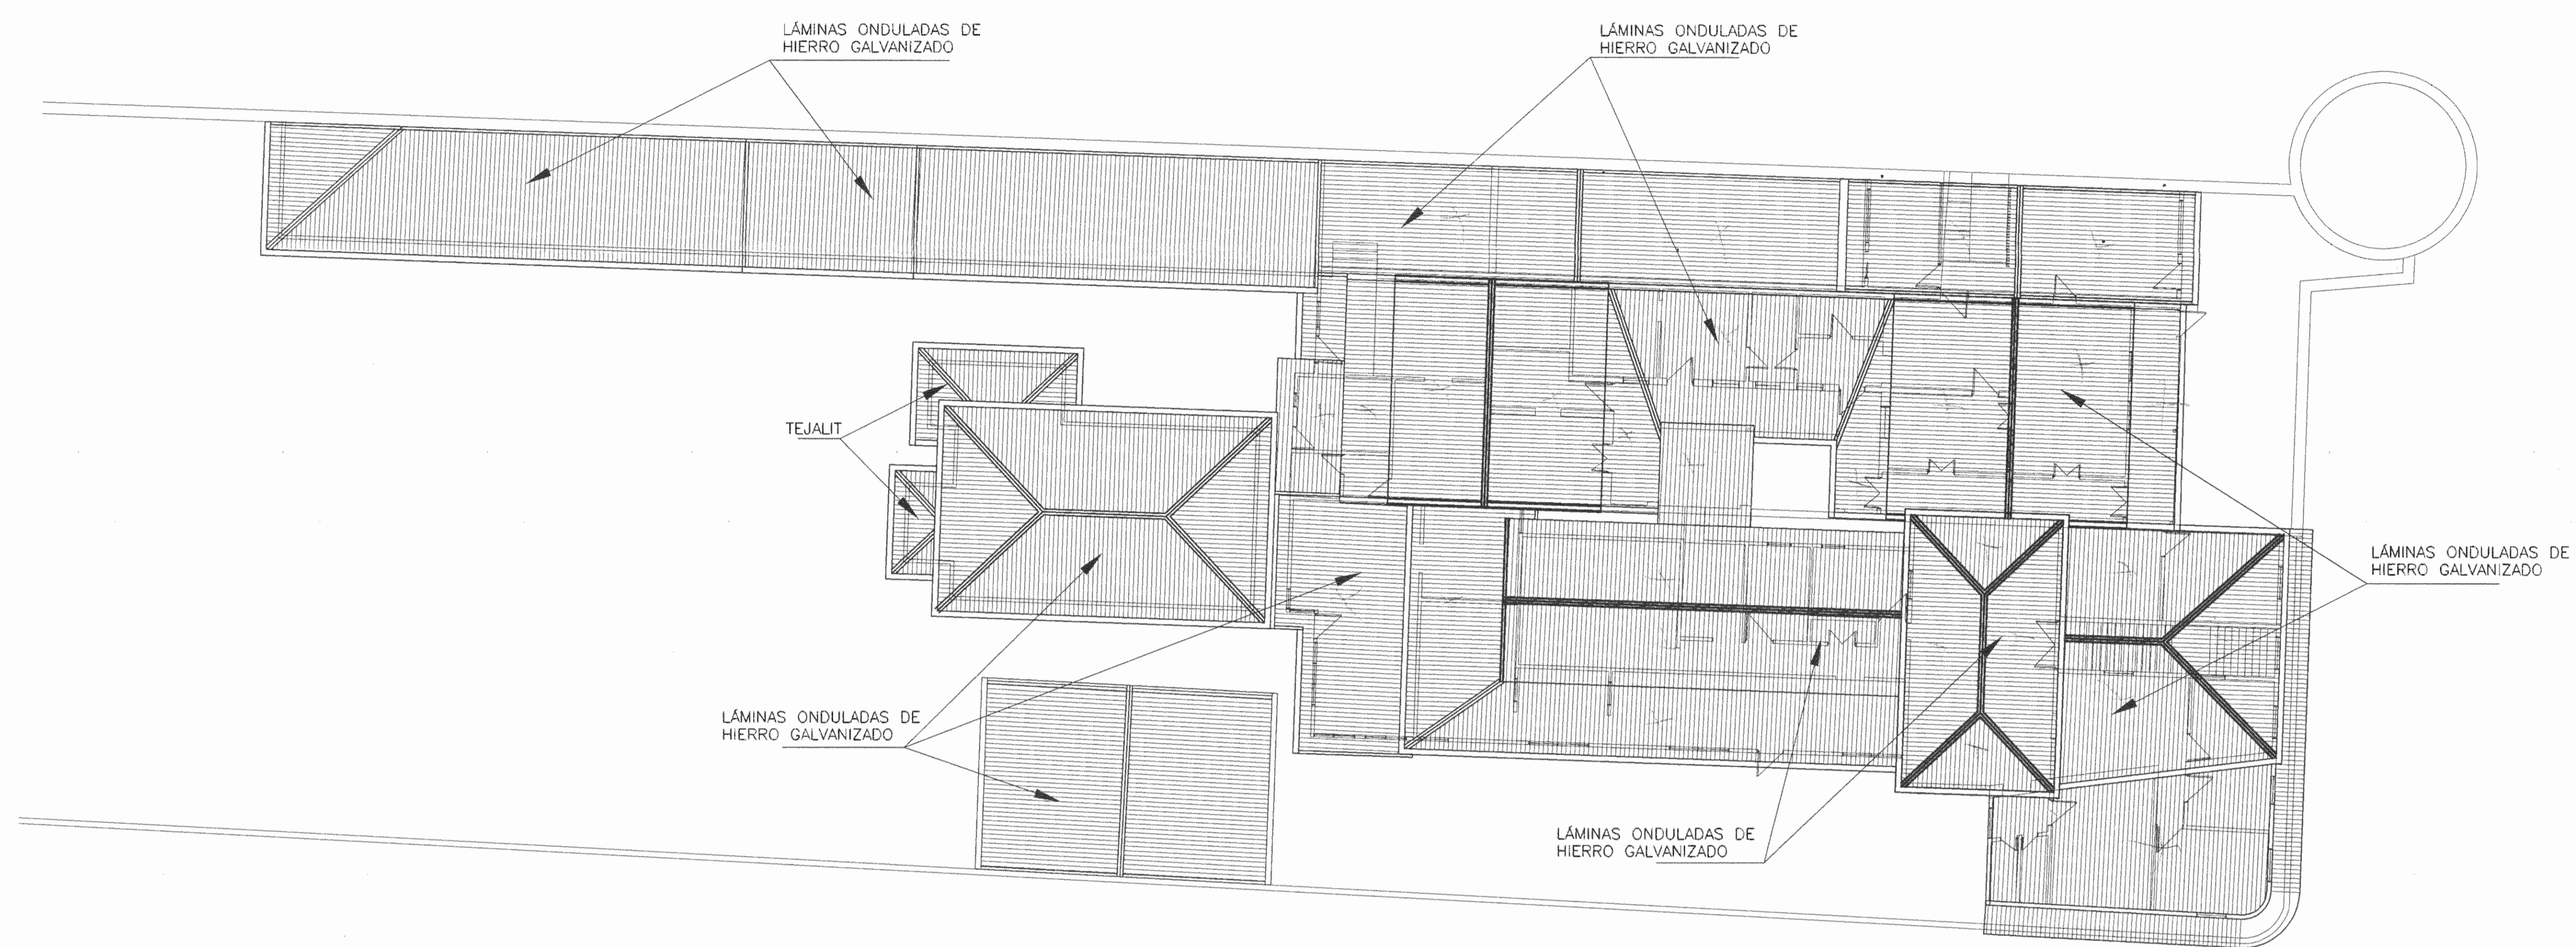

PLANTA DE TECHOS ESC. 1 : 125

De permiso

aprobación comisión revisora de permisos de construcción



proyecto : CASONA ANEXA MUSEO NACIONAL (ESTADO ACTUAL)

propietario : MINISTERIO DE CULTURA JUVENTUD Y DEPORTES

provincia	cantón	distrito
SAN JOSÉ	CENTRAL	CENTRAL

arquitecto : nombre : WILLY RODRIGUEZ SEGURA

firma : n°reg. A-5021

dibujo : VICTOR HUGO ZUNIGA ADULAR

profesional responsable : nombre : WILLY RODRIGUEZ SEGURA

firma : n°reg. A-5021

profesional responsable : dirección técnica : nombre : firma : n°reg.

información registro público : propietario : n° de catastro : sitio :

contenido :

PLANTA DE TECHOS

escala :	fecha :	lámina :
1 : 125	FEBRERO, 1999	