


PLANTA DE CONJUNTO esc 1:500  
UBICACIÓN

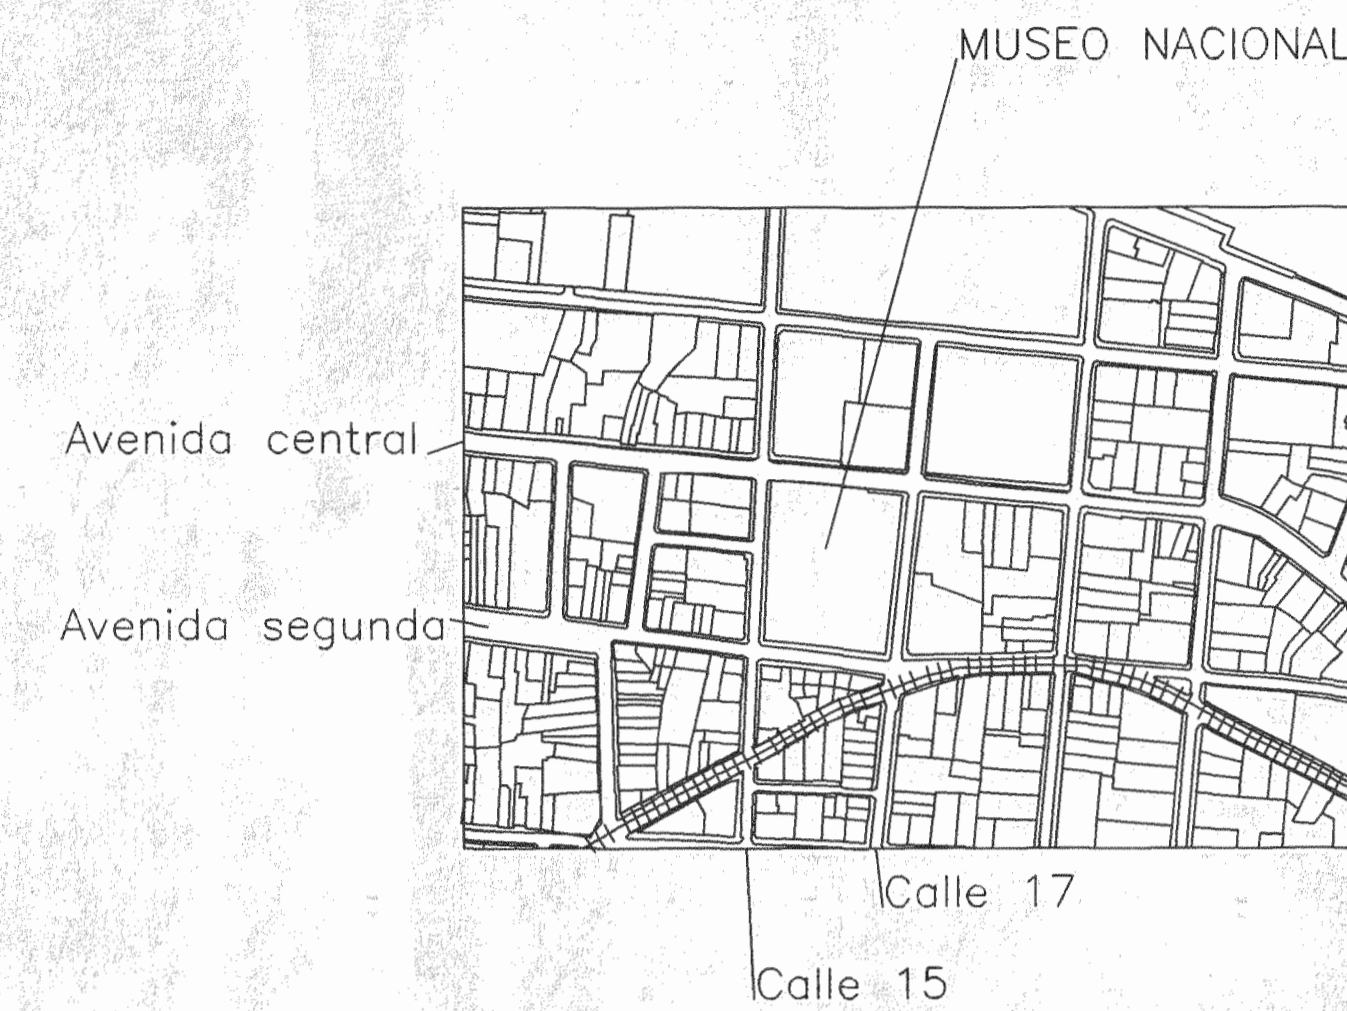

PLANTA DE LOCALIZACIÓN esc 1:5000

# ÍNDICE DE LÁMINAS

1. PLANTA DE CONJUNTO
2. PLANTA DE DISTRIBUCIÓN ARQUITECTÓNICA Y ACABADOS
3. PLANTA DE TECHOS Y ESTRUCTURA
4. ELEVACIONES
5. CORTES
6. INSTALACIÓN ELÉCTRICA

## LABORES A REALIZAR

### A. CASA DE LOS COMANDANTES

1. RESTAURACIÓN DE TECHOS Y CUBIERTA
2. RESTAURACIÓN DE PAREDES
3. RESTAURACIÓN DE CIELOS
4. RESTAURACIÓN DE PISOS
5. RESTAURACIÓN DE PUERTAS Y VENTANAS
6. INSTALACIÓN ELÉCTRICA
7. PINTURA GENERAL DE PAREDES Y TECHOS

### B. SALA DE ARQUEOLOGÍA

8. REPARACIÓN DE TECHOS Y CUBIERTA

aprobación comisión revisora  
de permisos de construcción

proyecto :  
RESTAURACIÓN CASA DE LOS  
COMANDANTES

propietario :  
MUSEO NACIONAL

provincia	cantón	distrito

dibujo :  
 profesional responsable :  
 nombre : ARQ. Willy J. Rodríguez Segura  
 firma : \_\_\_\_\_ n°reg. A-5021


profesional responsable :  
 dirección técnica :  
 nombre : \_\_\_\_\_  
 firma : \_\_\_\_\_ n°reg. \_\_\_\_\_

información registro público :  
 propietario : Museo Nacional  
 n° de catastro : \_\_\_\_\_  
 sitios : \_\_\_\_\_  
 contenido : \_\_\_\_\_

escala	fecha	lámina
Indic.	Febrero 05	1 / 6


CUBIERTA DE TEJAS CON CLAVADORES DE 25 X 50 MM @ 25 CM  
 CUBIERTA DE HG CON CLAVADORES DE 37 X 75 MM @ 85 CM  
 CERCHAS CON CUERDAS DE 5 X 10 CM Y ARRIOSTRES DE 37 X 75 MM @ 1.20 MTS.

# De permiso

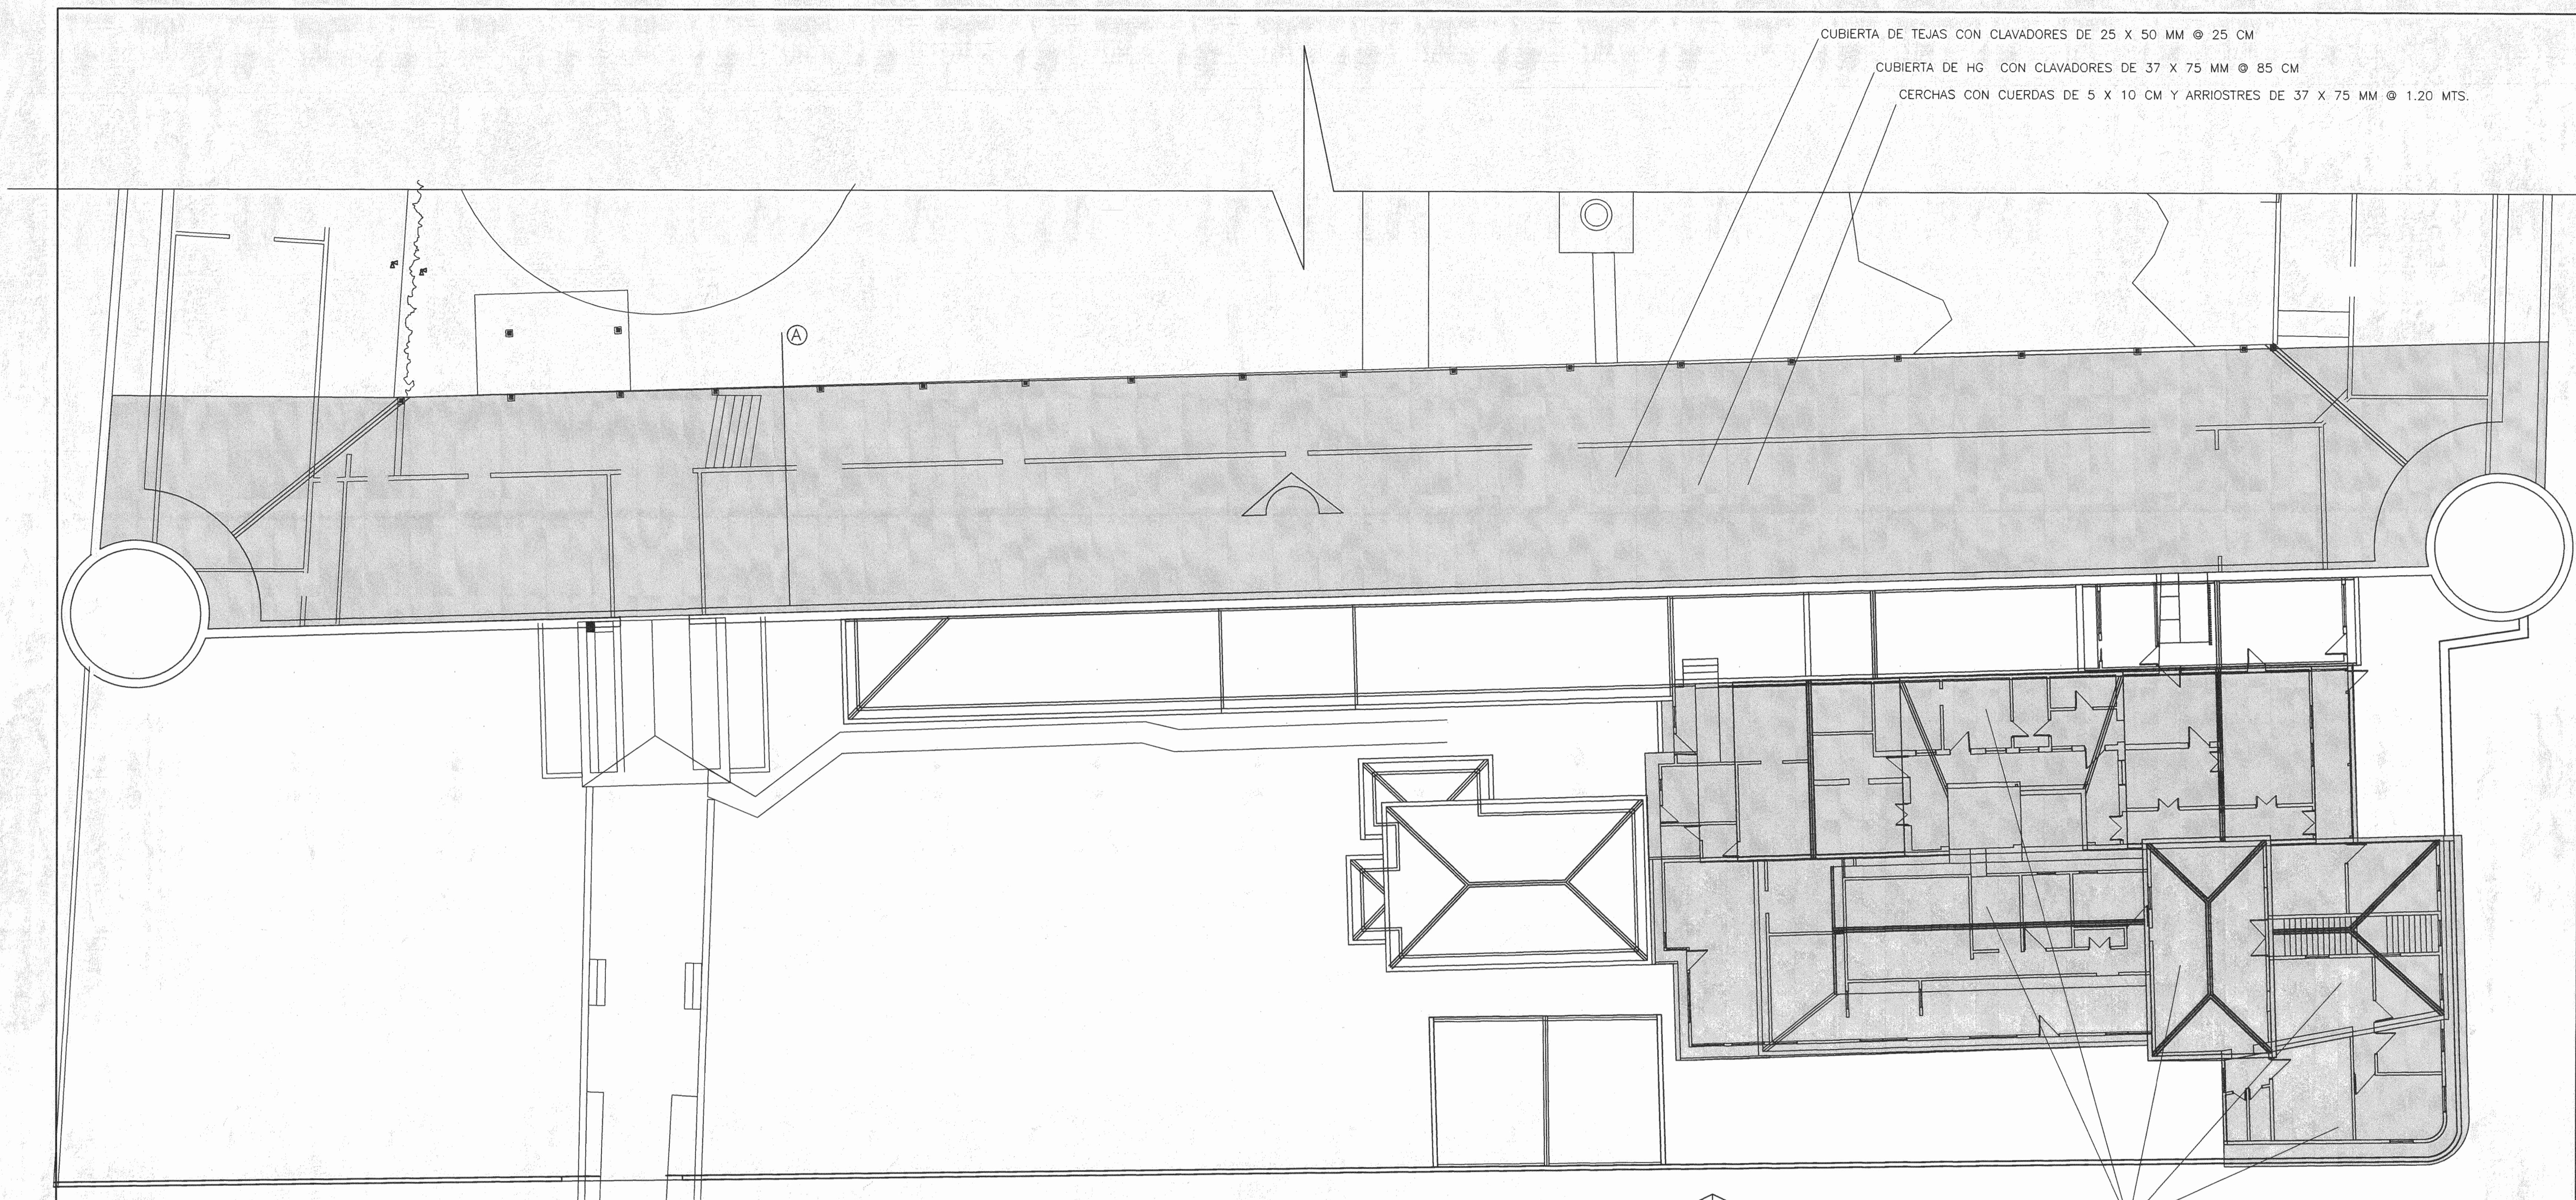

PLANTA DE TECHOS esc. 1:125

CAMBIAR TODAS LAS CUBIERTAS Y HOJALATERIA POR HG No. 26

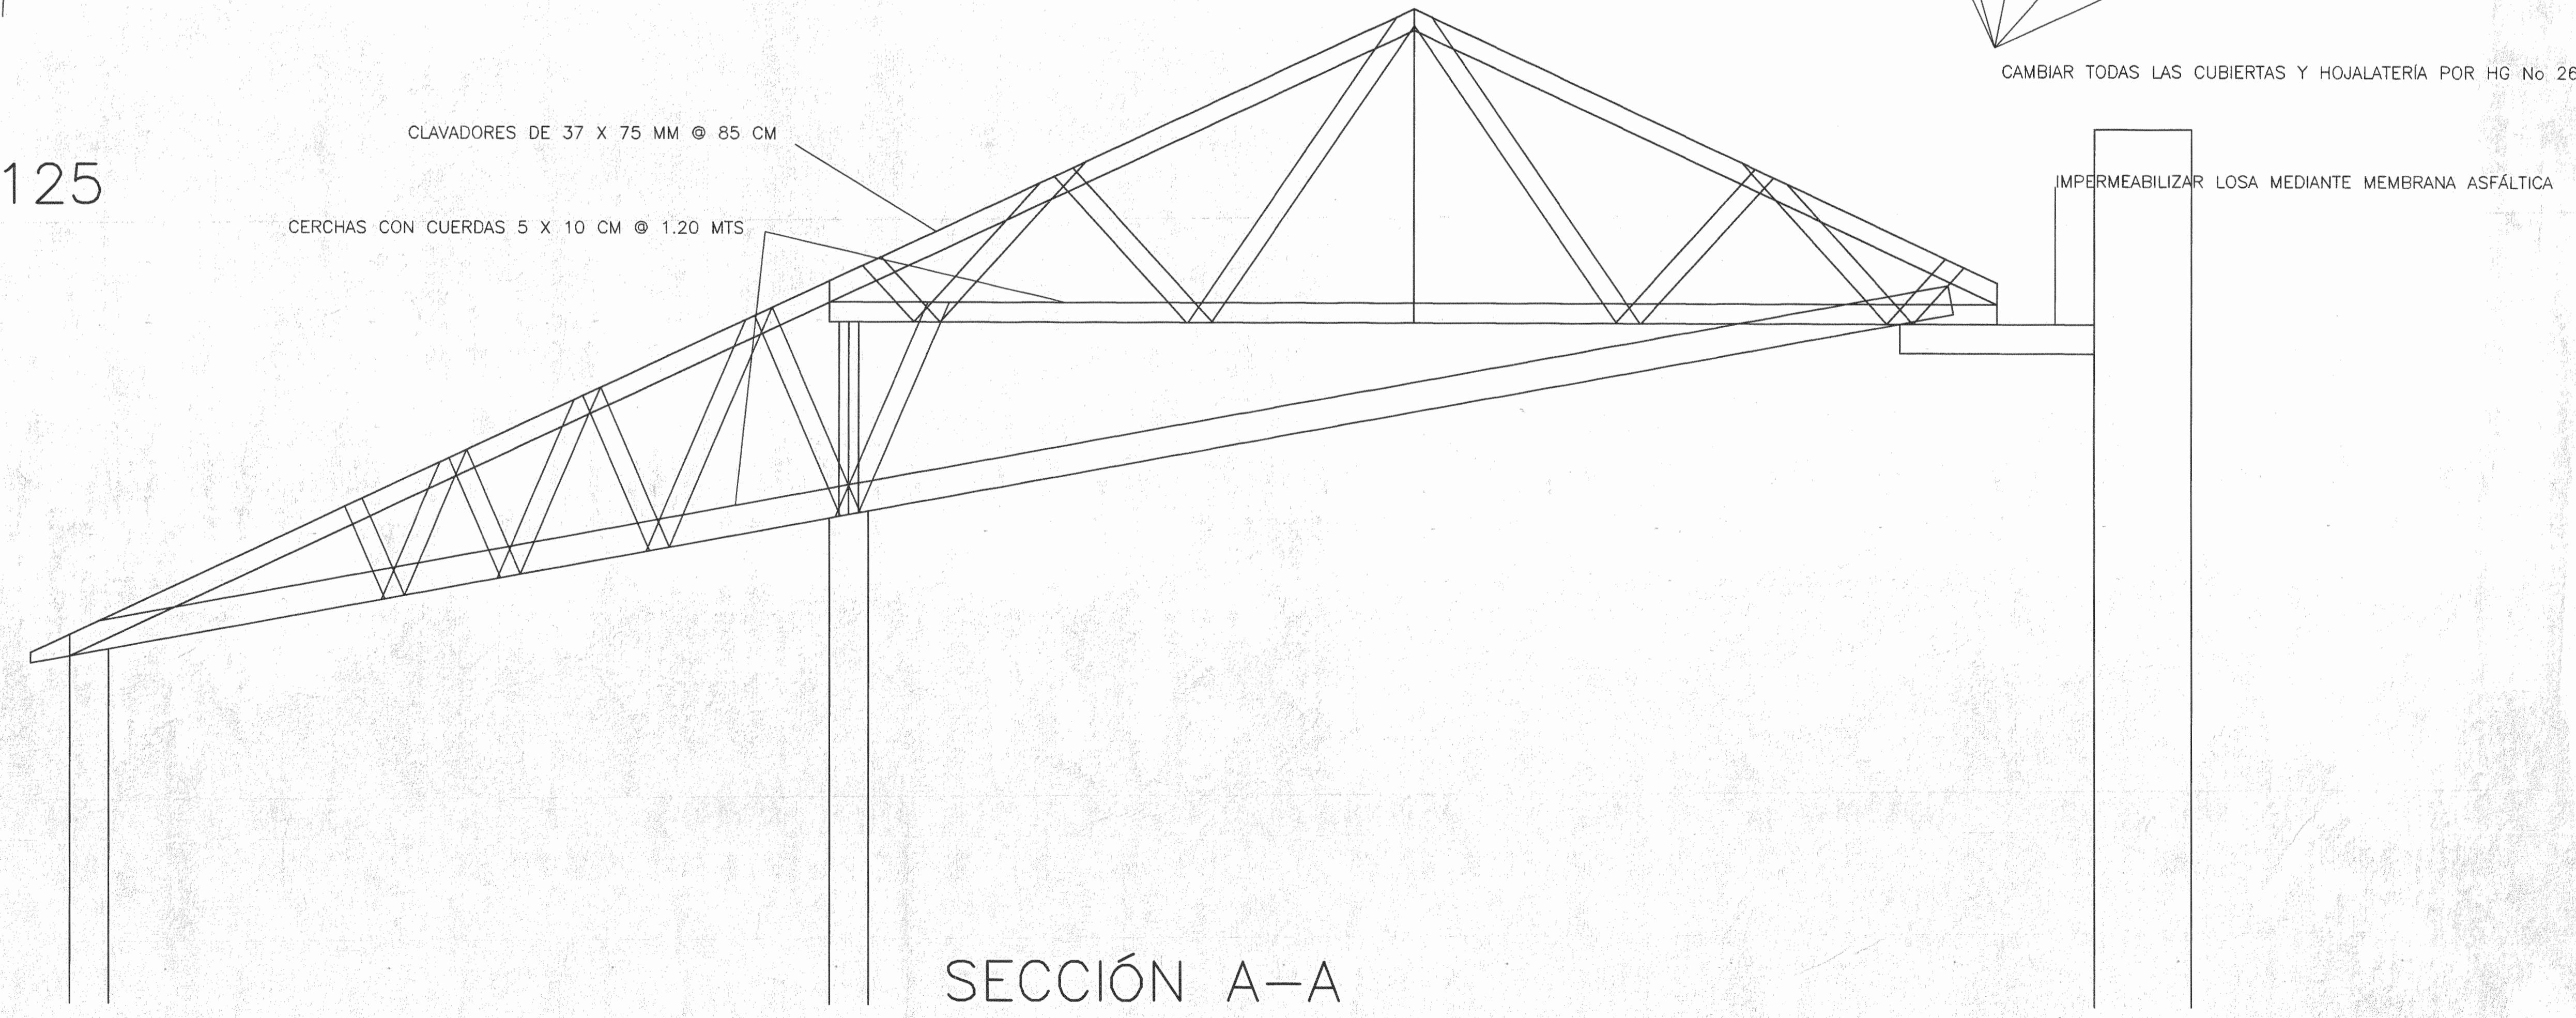

CLAVADORES DE 37 X 75 MM @ 85 CM  
 CERCHAS CON CUERDAS 5 X 10 CM @ 1.20 MTS.

IMPERMEABILIZAR LOSA MEDIANTE MEMBRANA ASFALTICA

SECCIÓN A-A  
 DETALLE DE CERCHA DE ARQUEOLOGÍA esc 1:20

aprobación comisión revisora de permisos de construcción

proyecto : RESTAURACIÓN CASA DE LOS COMANDANTES

propietario : MUSEO NACIONAL

provincia	cantón	distrito

dibujo :

profesional responsable : nombre : ARQ. Willy J. Rodríguez Segura

firma : \_\_\_\_\_ n° reg. A-5021

profesional responsable : dirección técnica : nombre : \_\_\_\_\_ firma : \_\_\_\_\_ n° reg. \_\_\_\_\_

información registro público : propietario : \_\_\_\_\_ n° de catastro : \_\_\_\_\_ sitio : \_\_\_\_\_ contenido : \_\_\_\_\_

escola :	fecha :	fórmula :
ind.	febrero 05	3 / 6