




PLANTA ARQUITECTONICA

ESCALA 1:250


DUCTO EN GYPSUM ACABADO  
IDENTICO A LA PARED ORIGINAL  
PARA LA INSTALACION DE CABLES  
PARA EL CIRCUITO CERRADO DE TELEVISION  
VER DETALLE

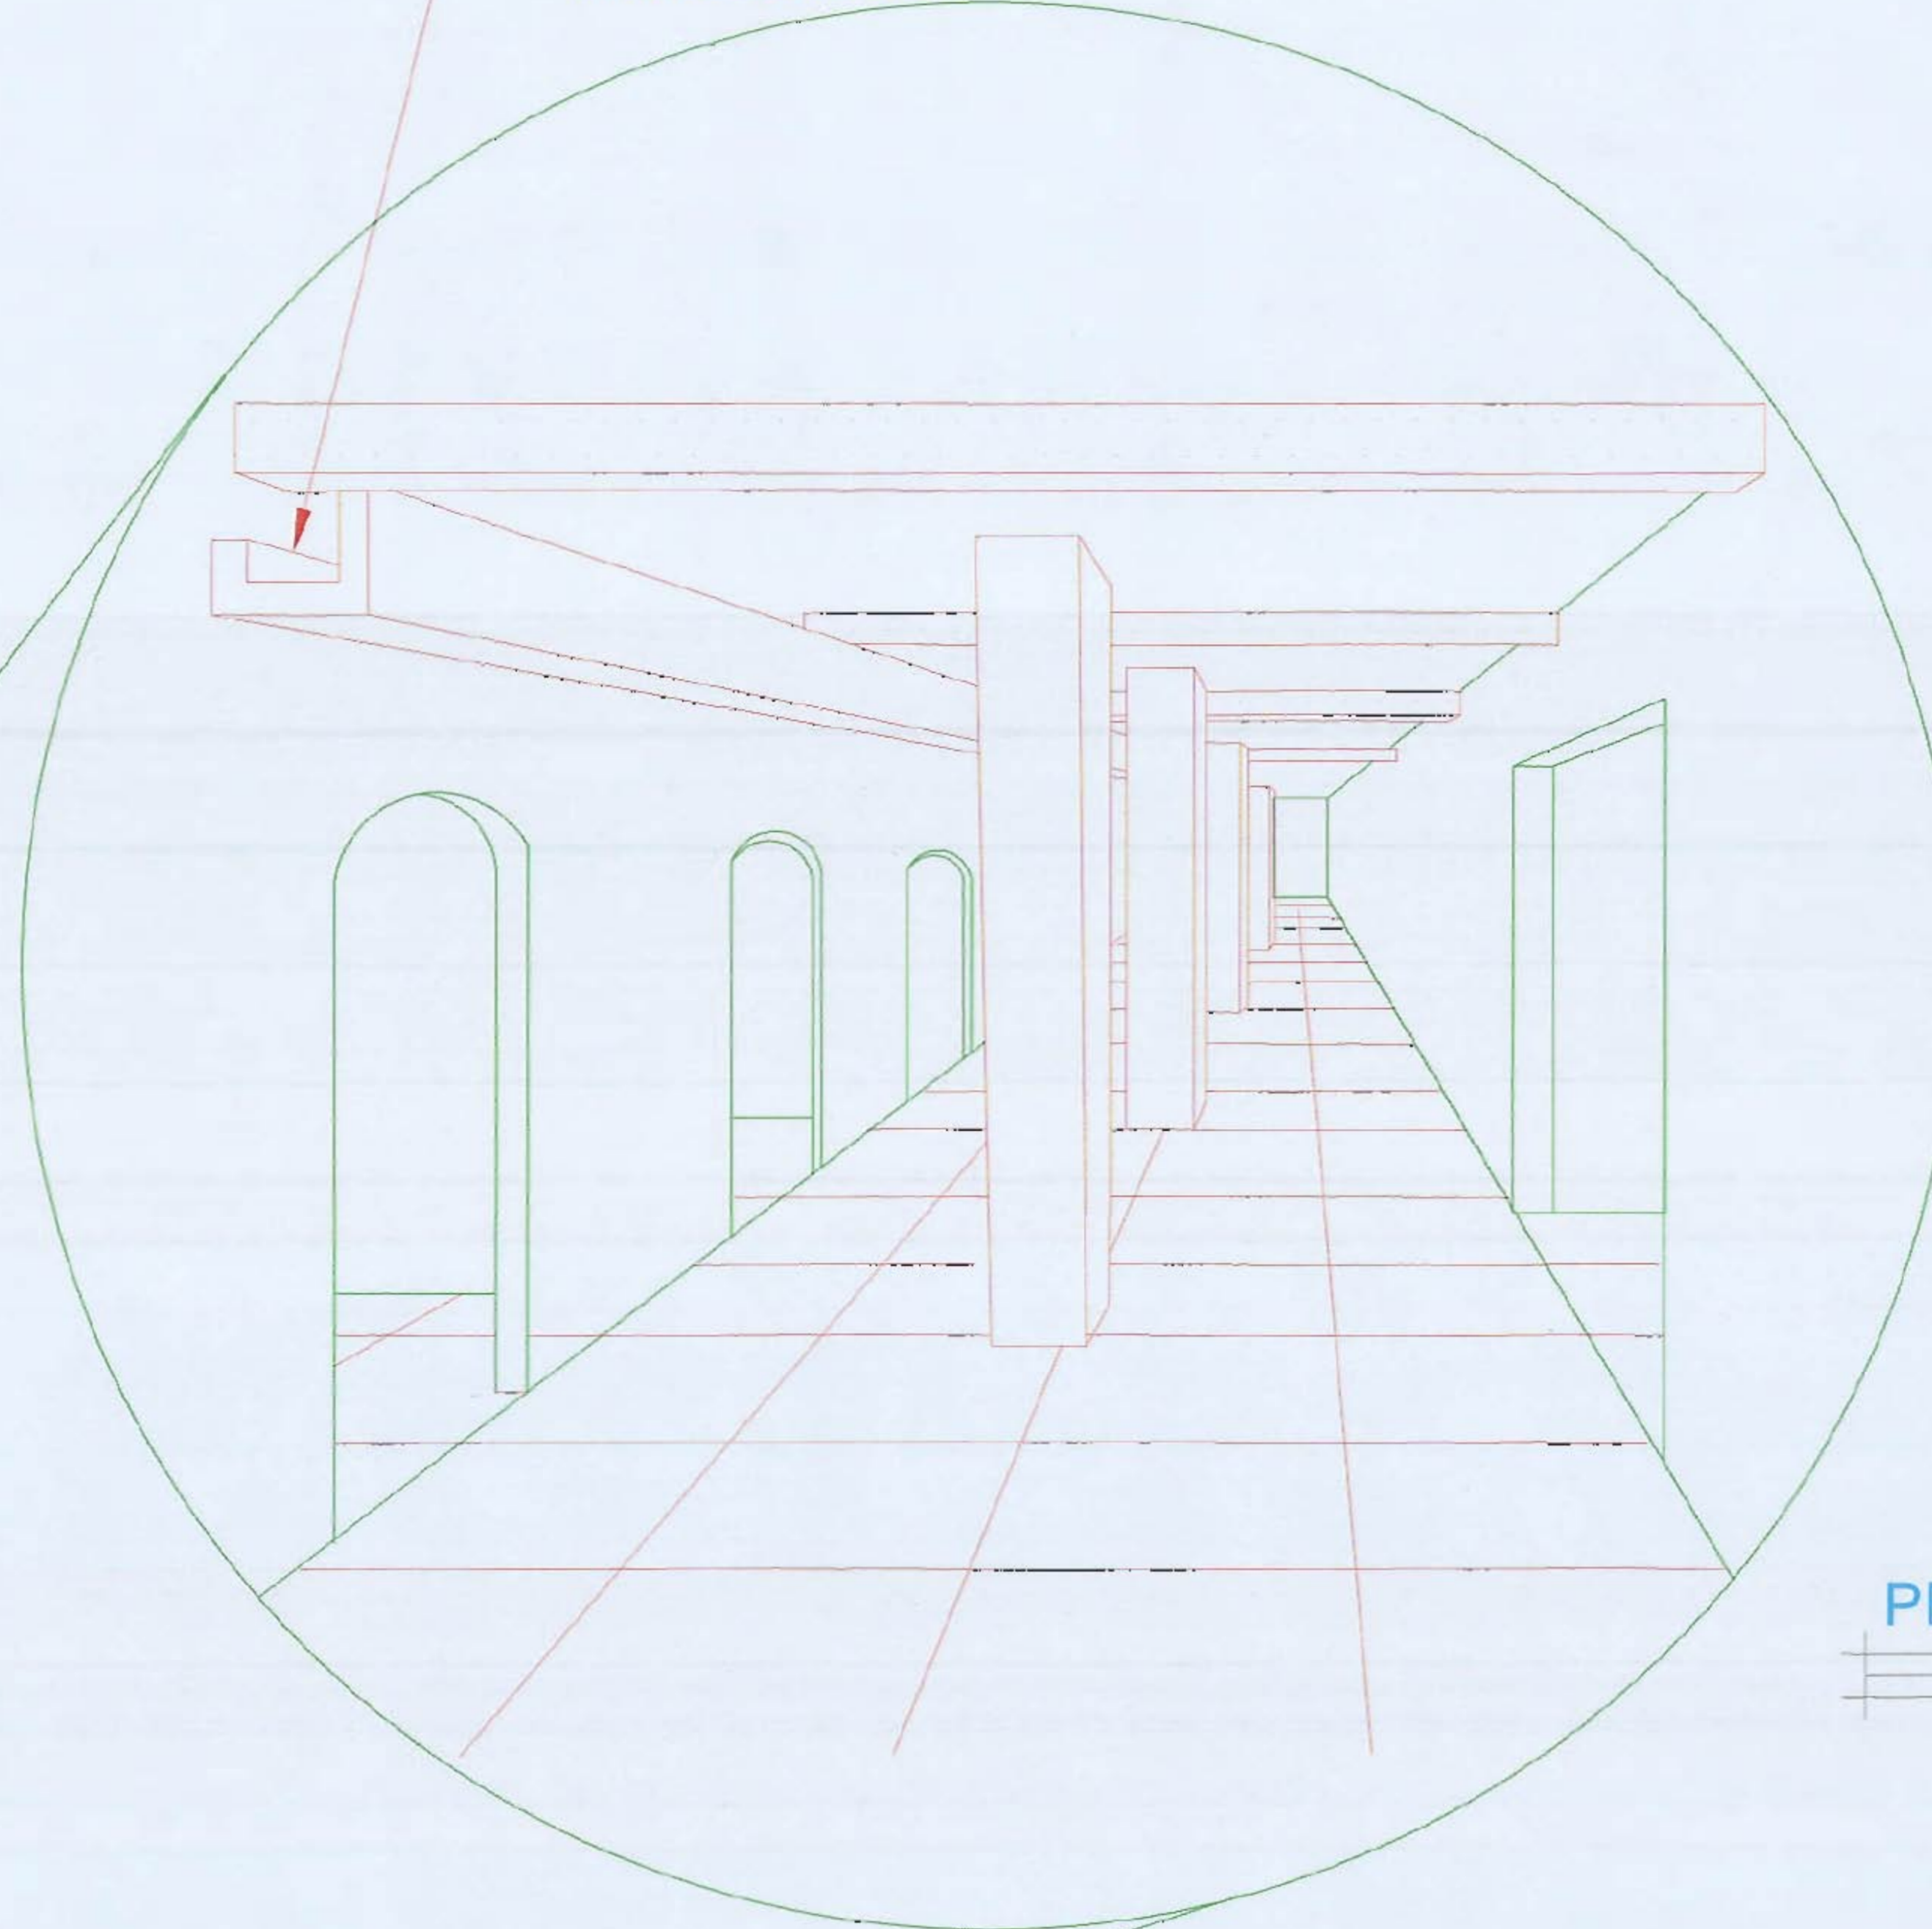

PERSPECTIVA DE PASILLO

ESCALA 1:50


CABLE UTP PARA  
CIRCUITO CERRADO  
DE TELEVISION

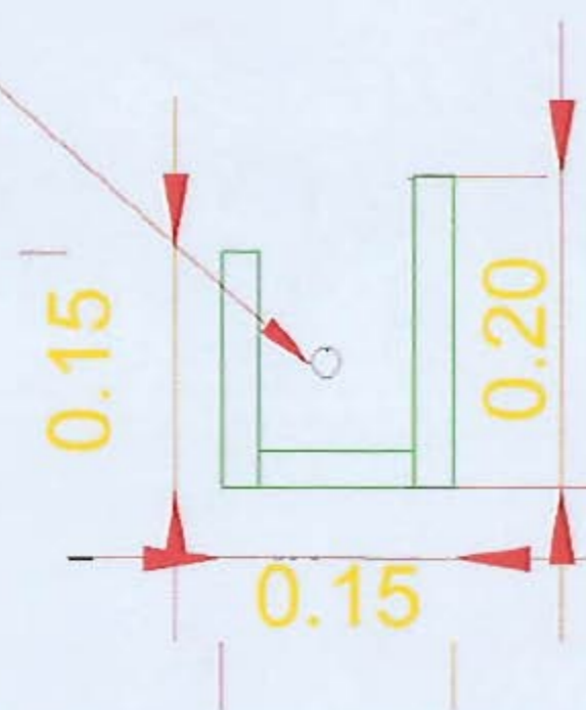

CORTE DE DUCTO DEL C.C.T.V.

ESCALA 1:50

CABLE UTP PARA  
CIRCUITO CERRADO  
DE TELEVISION

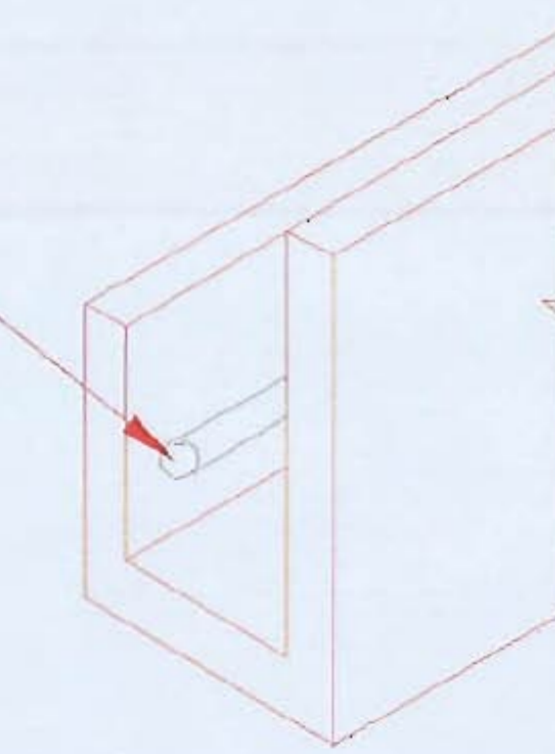

DETALLE DE DUCTO

ESCALA 1:50

PROYECTO:  
DISEÑO E IMPLEMENTACION DEL C.C.T.V.

PROPIETARIO:  
**MUSEO NACIONAL**

PROVINCIA CANTON DISTRITO

DIBUJADA: TATIANA JIMENEZ VARGAS

Profesional responsable:  
Nombre: Luis Torres Panlagua  
Firma: \_\_\_\_\_ N°: \_\_\_\_\_

Profesional responsable del Museo: Dirección técnica  
Nombre: Arq. Ronald Ojeda  
Firma: \_\_\_\_\_ N°: \_\_\_\_\_

INFORMACION REGISTRO PUBLICO

Propietario:


N° Catastro:

Folio Real:

CONTENIDO:

PLANTA ARQUITECTONICA DEL MUSEO NACIONAL  
PERSPECTIVA DE LA PROYECCION DE INSTALACION  
DETALLE DE DUCTERIA

ESCALA	FECHA	LAMINA
INDICADA	JULIO 2009	1/2

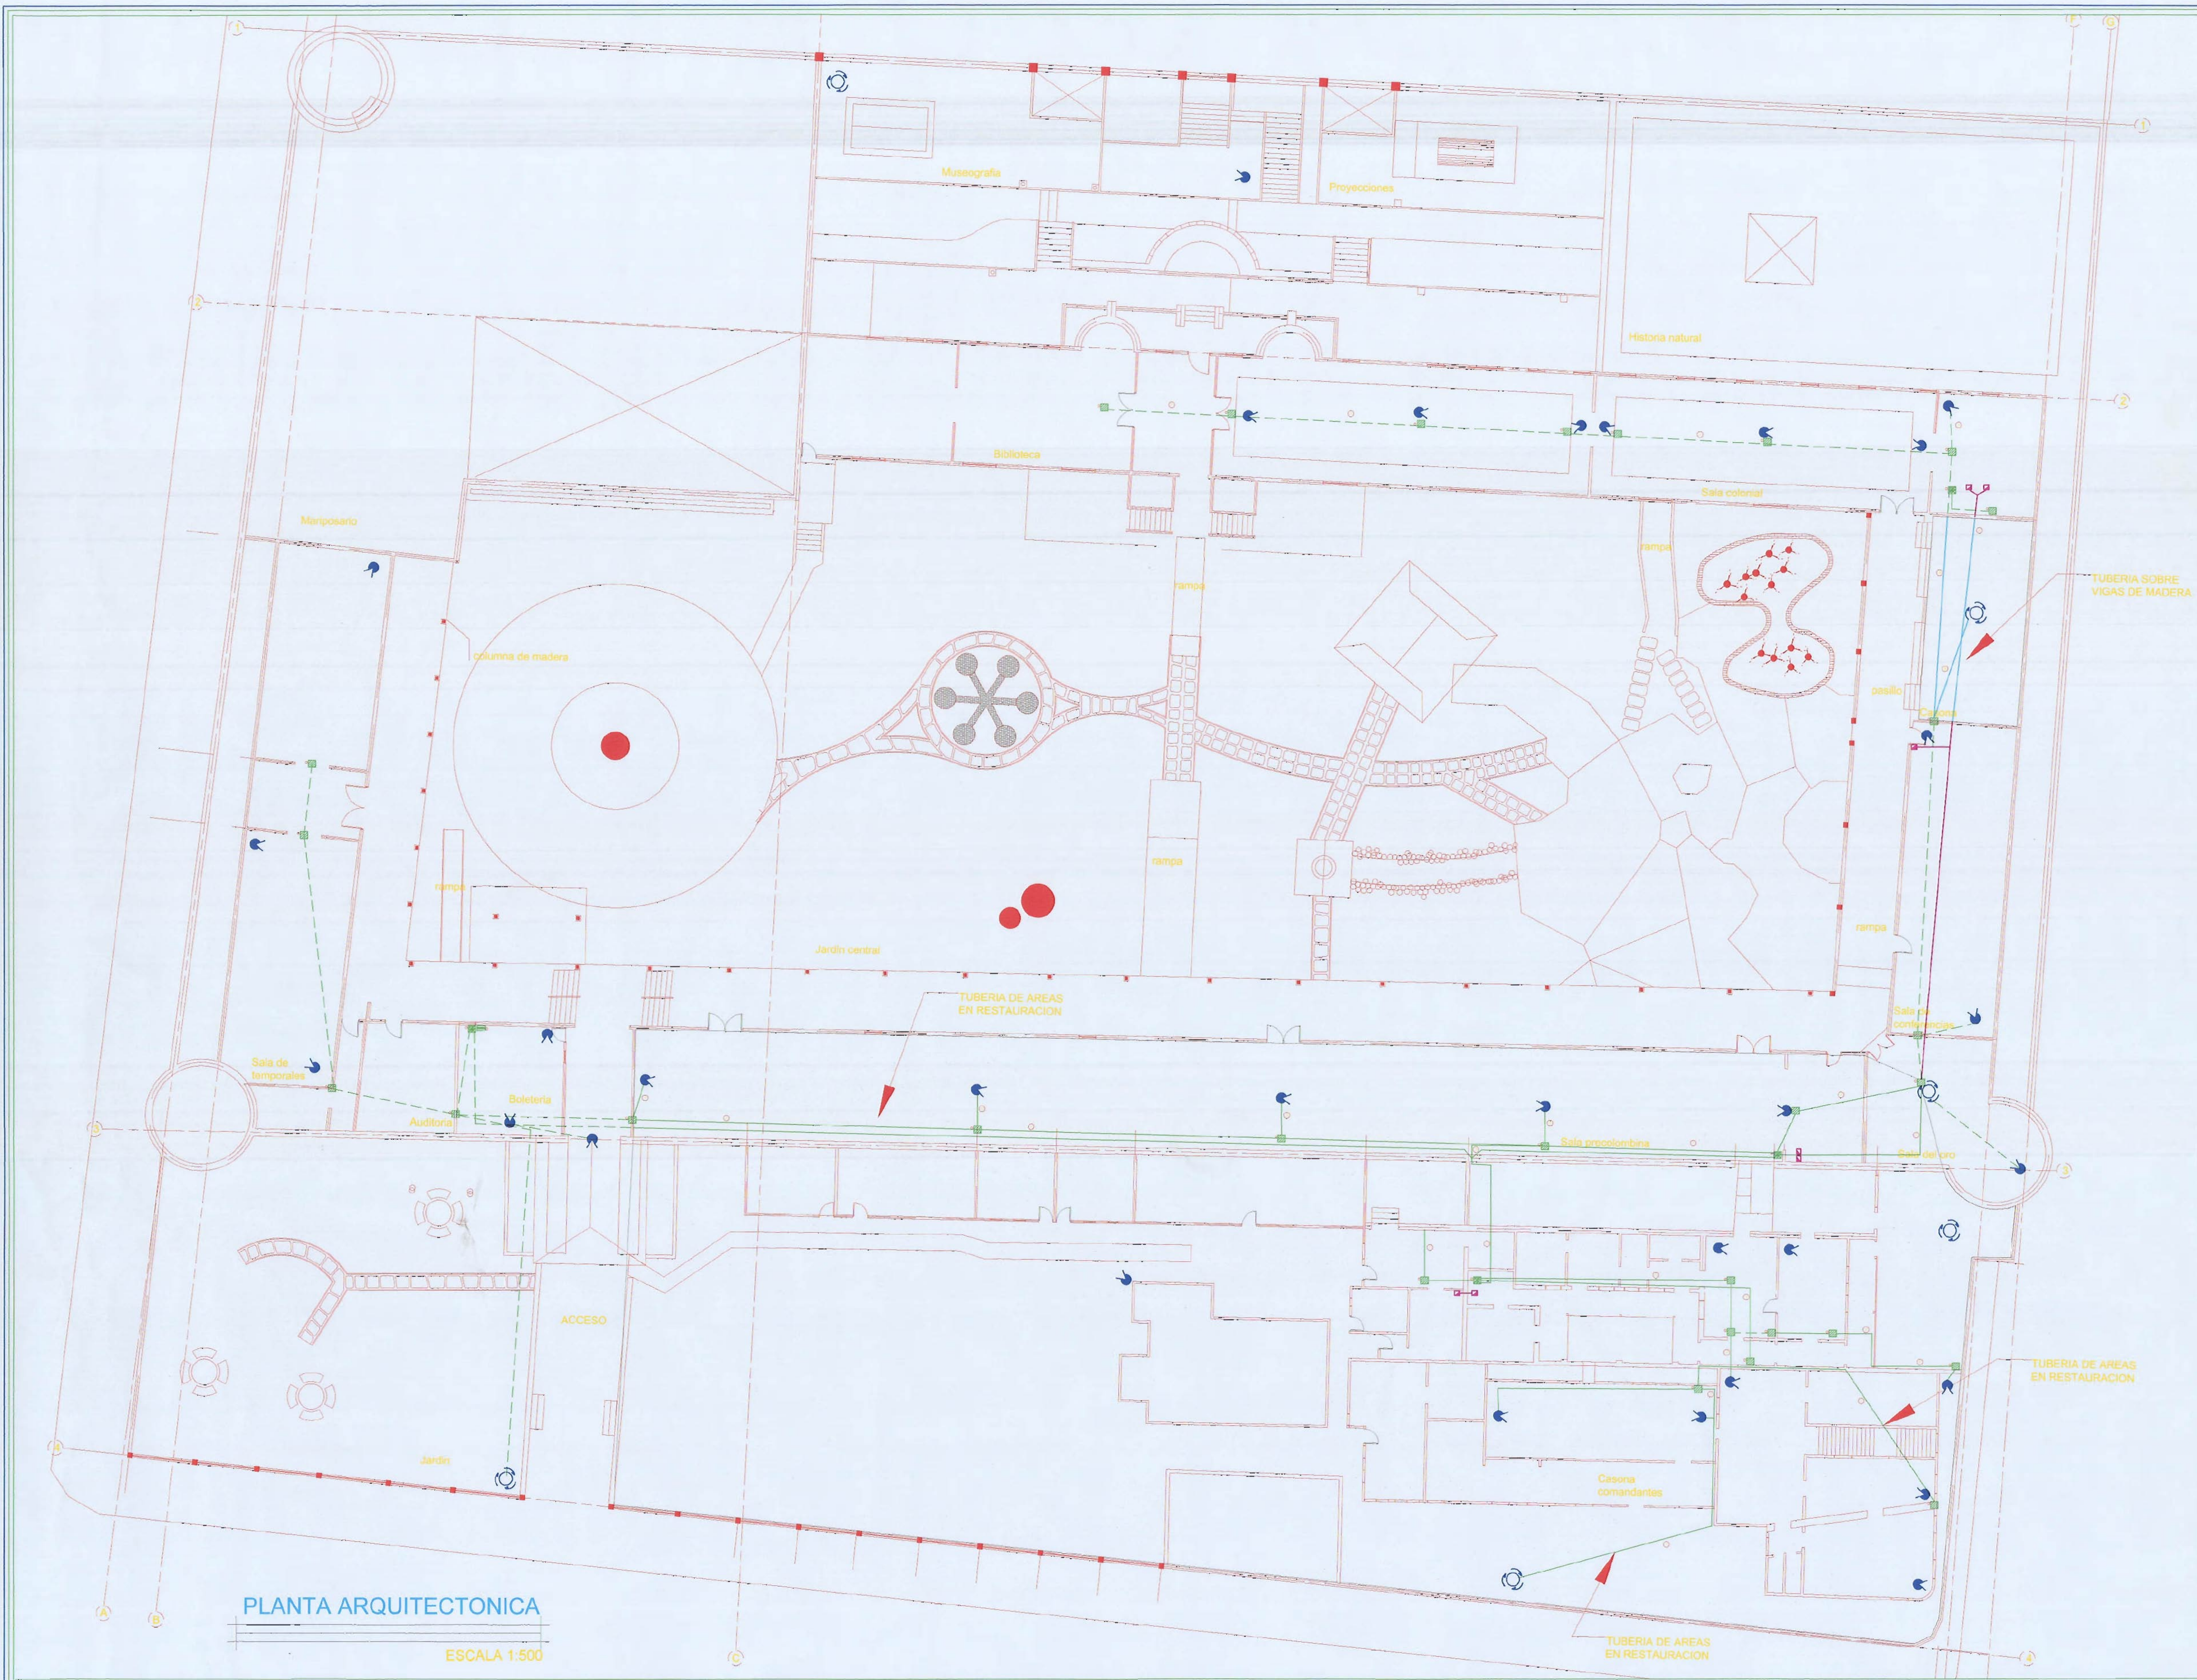

PLANTA ARQUITECTONICA  
 ESCALA 1:500

**SIMBOLOGIA**

- TUBERIA EN CIELOS EXISTENTES
- ▧ CAJA DE REGISTRO
- ⊞ SWITCHER
- ⊞ VOLTAJE 110
- ⊞ GRABADORAS
- ⊞ CAMARAS
- - - TUBERIA DE AREAS EN RESTAURACION
- ⋯ TUBERIA SOBRE VIGAS DE MADERA

PROYECTO:  
 DISEÑO E IMPLEMENTACION DEL C.C.T.V.

PROPIETARIO:  
 MUSEO NACIONAL

PROVINCIA	CANTON	DISTRITO

DISEÑO:  
 Profesional responsable:  
 Nombre: Yolanda Paredes N°    
 Firma:    
 Profesional responsable del Museo: Dirección Técnica  
 Nombre:   N°    
 Firma:  

INFORMACION REGISTRO PUBLICO  
 Propietario:    
 N° Catastro:    
 Folio Real:  

CONTENIDO:  
 PLANTA ARQUITECTONICA DEL MUSEO NACIONAL  
 TRAYECTORIA DE LA TUBERIA  
 SOMBRADO DE AREAS

ESCALA	FECHA	LAMINA
INDICADA	JULIO 2009	2/2