


TEATRO NACIONAL  
DE  
COSTA RICA  
FACHADA PRINCIPAL  
ESCALA, 1:50

TEATRO NACIONAL DE SAN JOSÉ DE COSTA RICA

*J. Alfaro*


TEATRO NACIONAL DE SAN JOSÉ DE COSTA RICA.

 

3- 17,00 spot. 5.4

TEATRO NACIONAL  
DE  
COSTA RICA  
FACHADA LATERAL IZQUIERDA  
ESCALA, 1:50

*Handwritten signature*

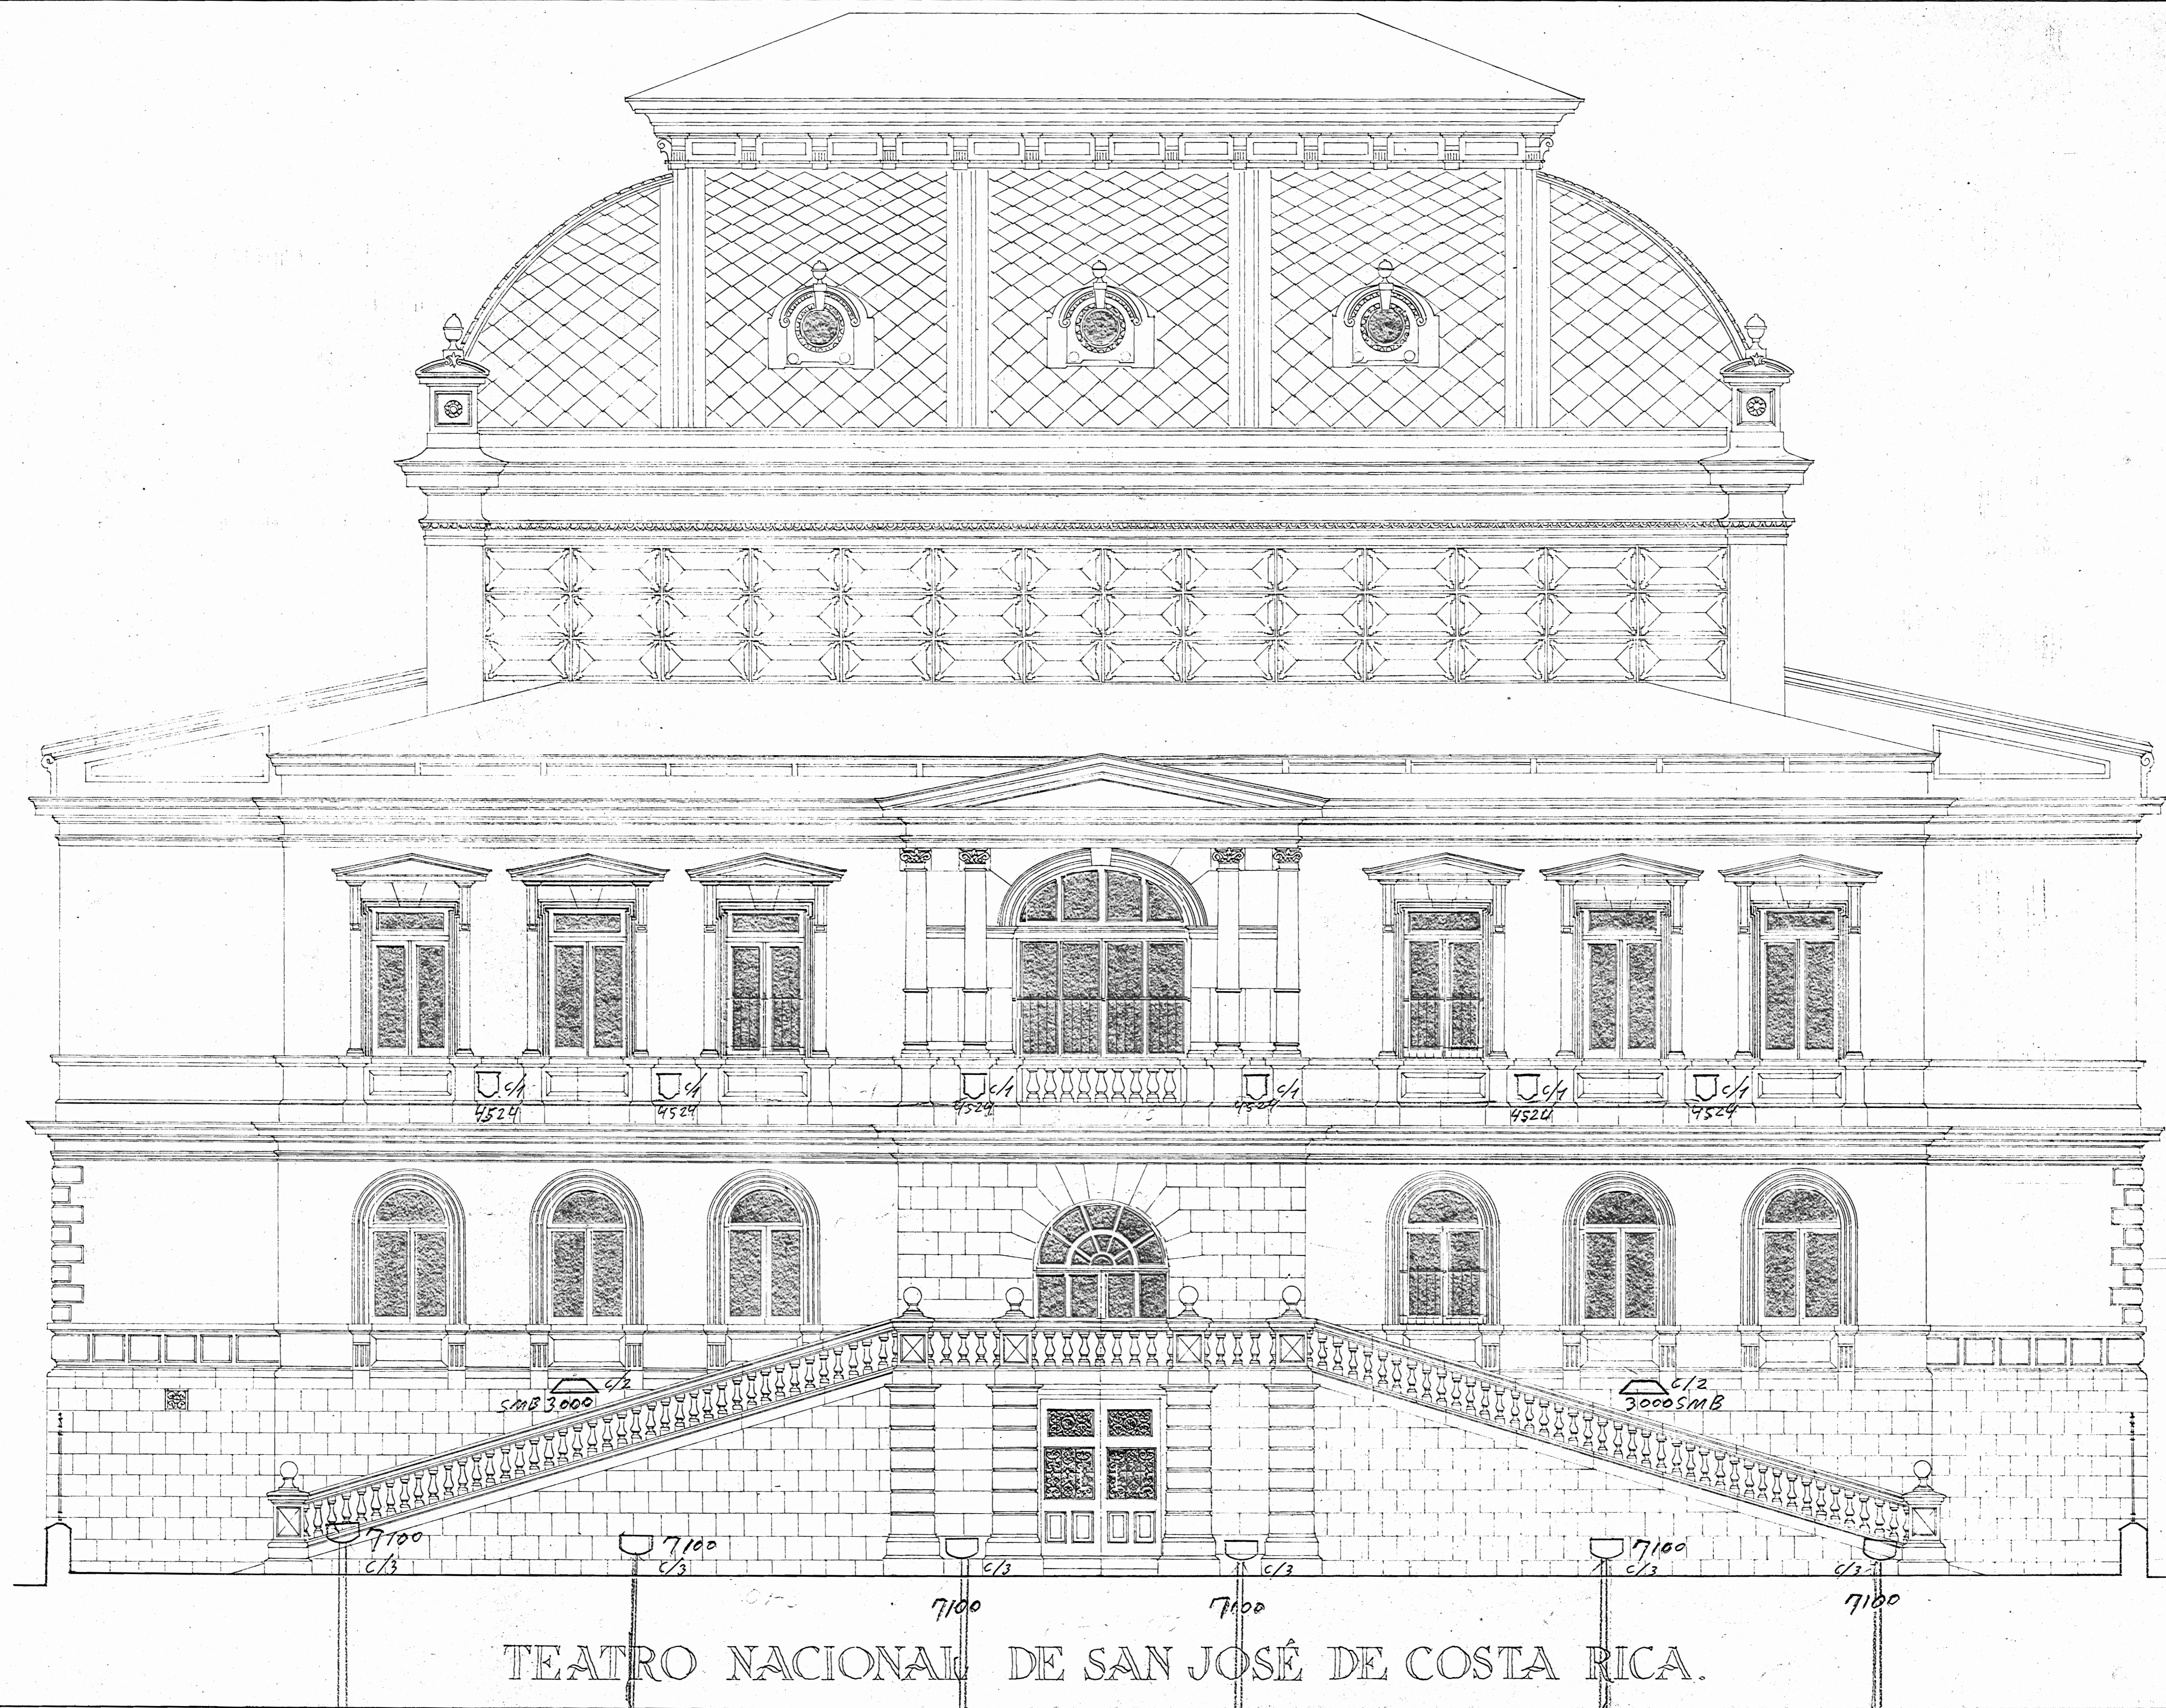


CIRCUITO 1 300 WATTS  
 CIRCUITO 2 200 WATTS  
 CIRCUITO 3 1050 WATTS

TEATRO NACIONAL  
 DE  
 COSTA RICA  
 FACHADA POSTERIOR  
 ESCALA: 1:50

TEATRO NACIONAL DE SAN JOSÉ DE COSTA RICA.

TEATRO NACIONAL DE SAN JOSÉ DE COSTA RICA

 

TEATRO NACIONAL  
DE  
COSTA RICA  
FACHADA LATERAL SUR  
ESCALA 1:50

*[Handwritten signature]*