

PLANTA MEZANINE, TORRE
ESC. 1 : 50

PLANTA DE DISTRIBUCION ARQUITECTONICA
ESC. 1 : 50

SIMBOLOGIA DE ACABADOS

PAREDES

M1: PARED CON ZOCALO DE BLOQUES DE CONCRETO, FORRO INTERNO DE TABILLA DE 12,5X1,25cm BISELADA CON CORDON CENTRAL, FORRO EXTERNO DE LAMINA HG TROQUELADA

CIELOS:


TC: CIELOS DE TABILLA DE MADERA, 1,25x12,5cm, BISELADA Y CON CORDON CENTRAL

PISOS:

MO: PISOS DE MOSAICO DECORADO (FORMANDO ALFOMBRAS), DE 20X20cm, CON GUARDA DECORADA

PE: PISOS EXTERIORES DE PEDRIN DE 20X20cm

TA: TABLONES DE MADERA

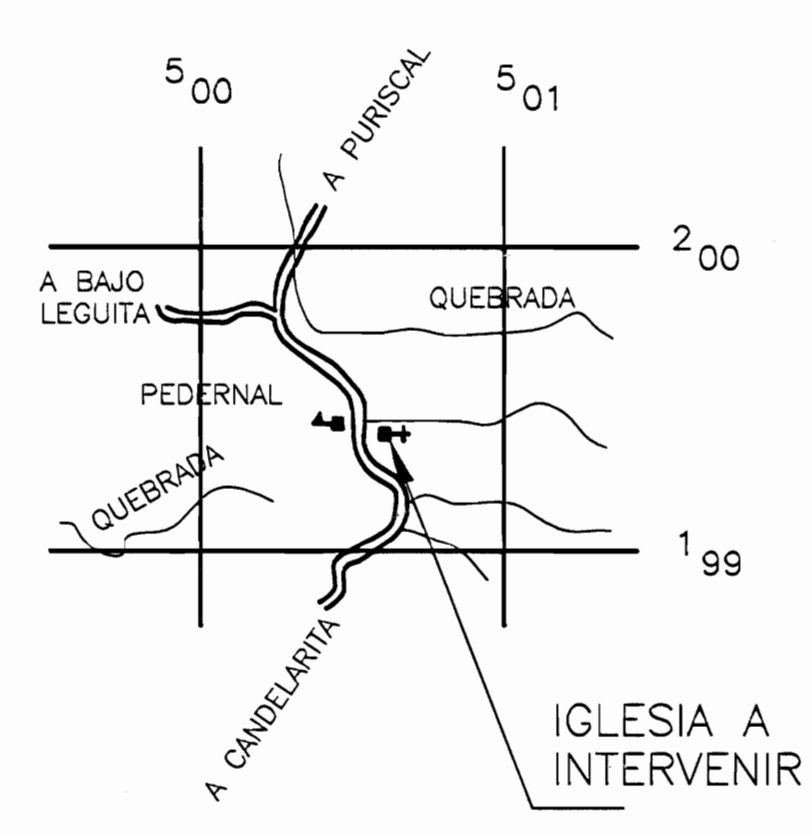

LOCALIZACION
HOJA CANDELARIA
ESC. 1 : 25000

INDICE

- 1-7 DISTRIBUCION ARQUITECTONICA EXISTENTE
- 2-7 PLANTA DE ESTRUCTURA DE CERCHAS
- 3-7 PLANTA DE CUBIERTAS
- 4-7 FACHADAS NORTE Y SUR EXISTENTES
- 5-7 FACHADAS ESTE Y OESTE EXISTENTES
- 6-7 CORTES A-A Y B-B EXISTENTES
- 7-7 DETALLES

aprobación comisión revisora
de permisos de construcción



proyecto : RESTAURACIÓN
IGLESIA DE
PEDERNAL, PURISCAL

propietario : MINISTERIO DE CULTURA
JUVENTUD Y DEPORTES

provincia	cantón	distrito
SAN JOSE	PURISCAL	PEDERNAL

arquitecto:
ARQ. ELISA GONZALEZ VARGAS

dibujo : VICTOR HUGO ZUÑIGA AGUILAR

profesional responsable :
nombre : ARQ. ELISA GONZALEZ VARGAS

firma : _____ n°reg. A-10828

profesional responsable :
dirección técnica :
nombre :
firma : _____ n°reg. _____



información registro público :
propietario : MINISTERIO DE EDUCACION
n° de catastro :
sitio : _____

contenido :

INDICE
PLANTA ARQUITECTONICA
LOCALIZACION

escala :	fecha :	lámina :
INDICADA	OCTUBRE, 2006	1 / 7

PLANTA DE ESTRUCTURA DE CERCHAS, TORRE
ESC. 1 : 50

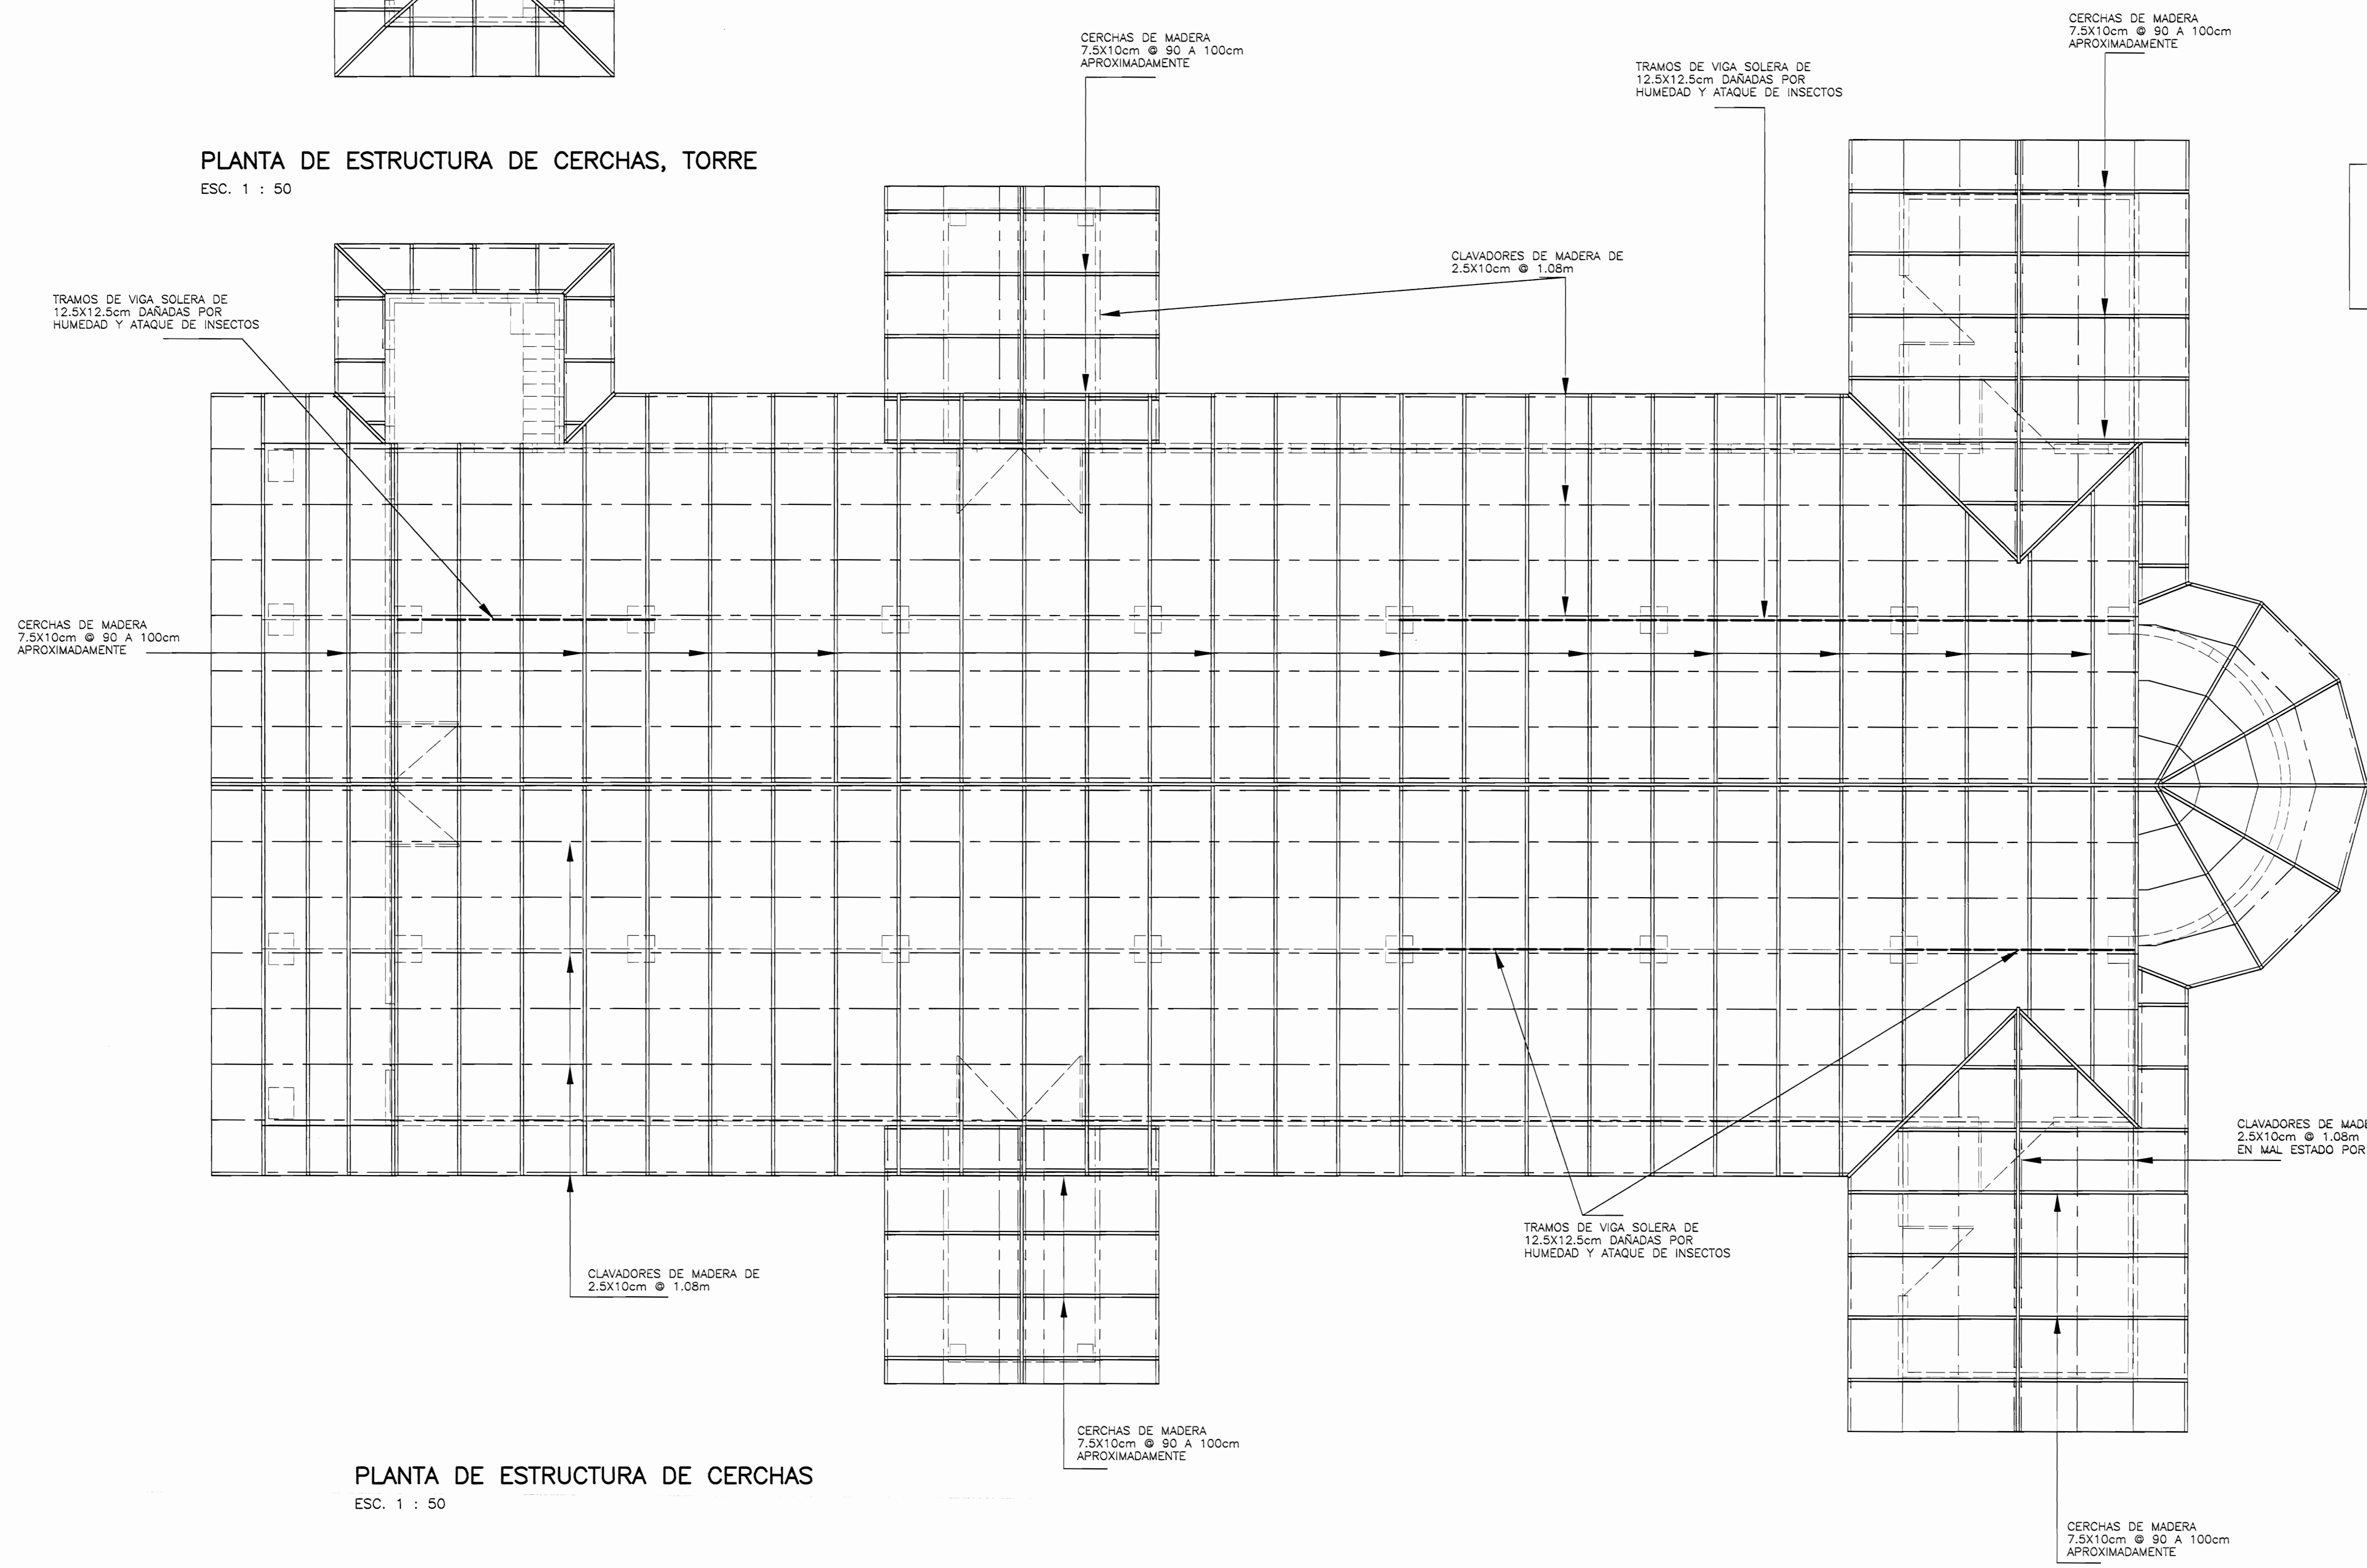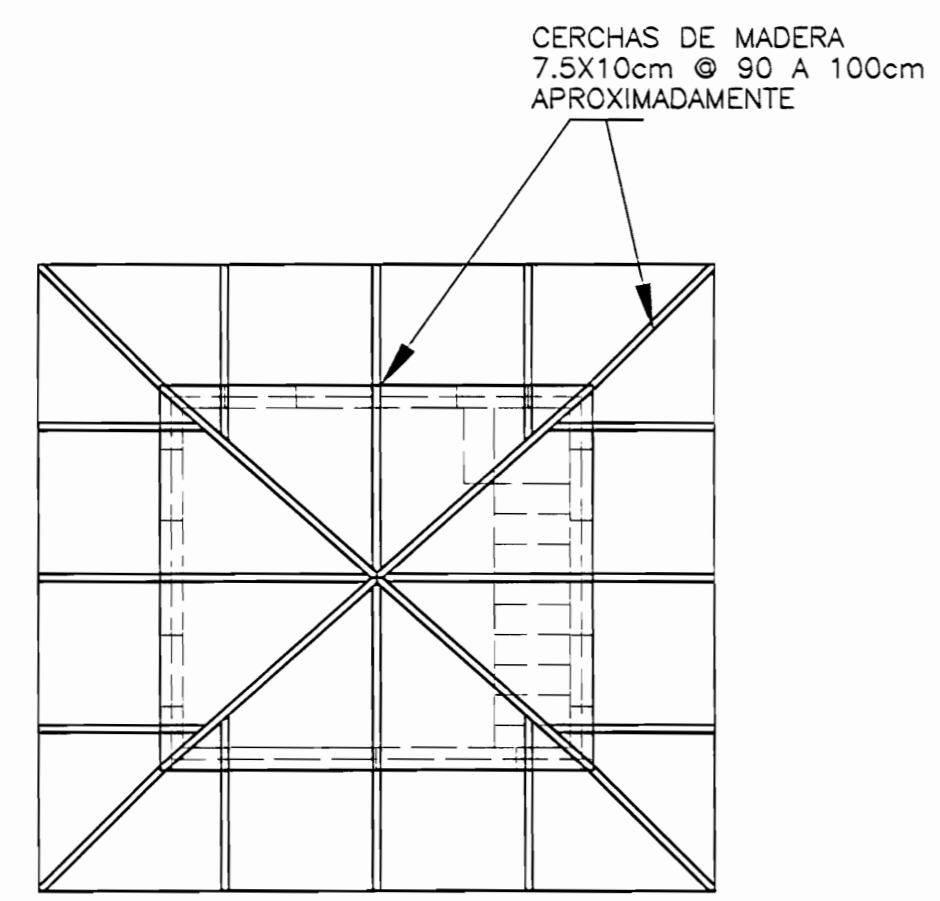

NOTA:
-LAS PUNTAS DE LAS CERCHAS ESTAN DAÑADAS POR HUMEDAD Y ATAQUE DE INSECTOS
-UN 70% DE LOS CLAVADORES EN MAL ESTADO

PLANTA DE ESTRUCTURA DE CERCHAS
ESC. 1 : 50

aprobación comisión revisora de permisos de construcción



proyecto : RESTAURACIÓN IGLESIA DE PEDERNAL, PURISCAL

propietario : MINISTERIO DE CULTURA JUVENTUD Y DEPORTES

provincia	cantón	distrito
SAN JOSÉ	PURISCAL	PEDERNAL

arquitecto: ARQ. ELISA GONZALEZ VARGAS

dibujo : VICTOR HUGO ZURIGA AGUILAR

profesional responsable : nombre : ARQ. ELISA GONZALEZ VARGAS

firma : _____ n°reg. A-10828

profesional responsable : dirección técnica :

nombre : _____ firma : _____ n°reg. _____

información registro público : propietario : MINISTERIO DE EDUCACION


n° de catastro : _____

sitas : _____

contenido :

ESTRUCTURA DE CERCHAS

escala :	fecha :	lámina :
INDICADA	OCTUBRE, 2006	2 / 7

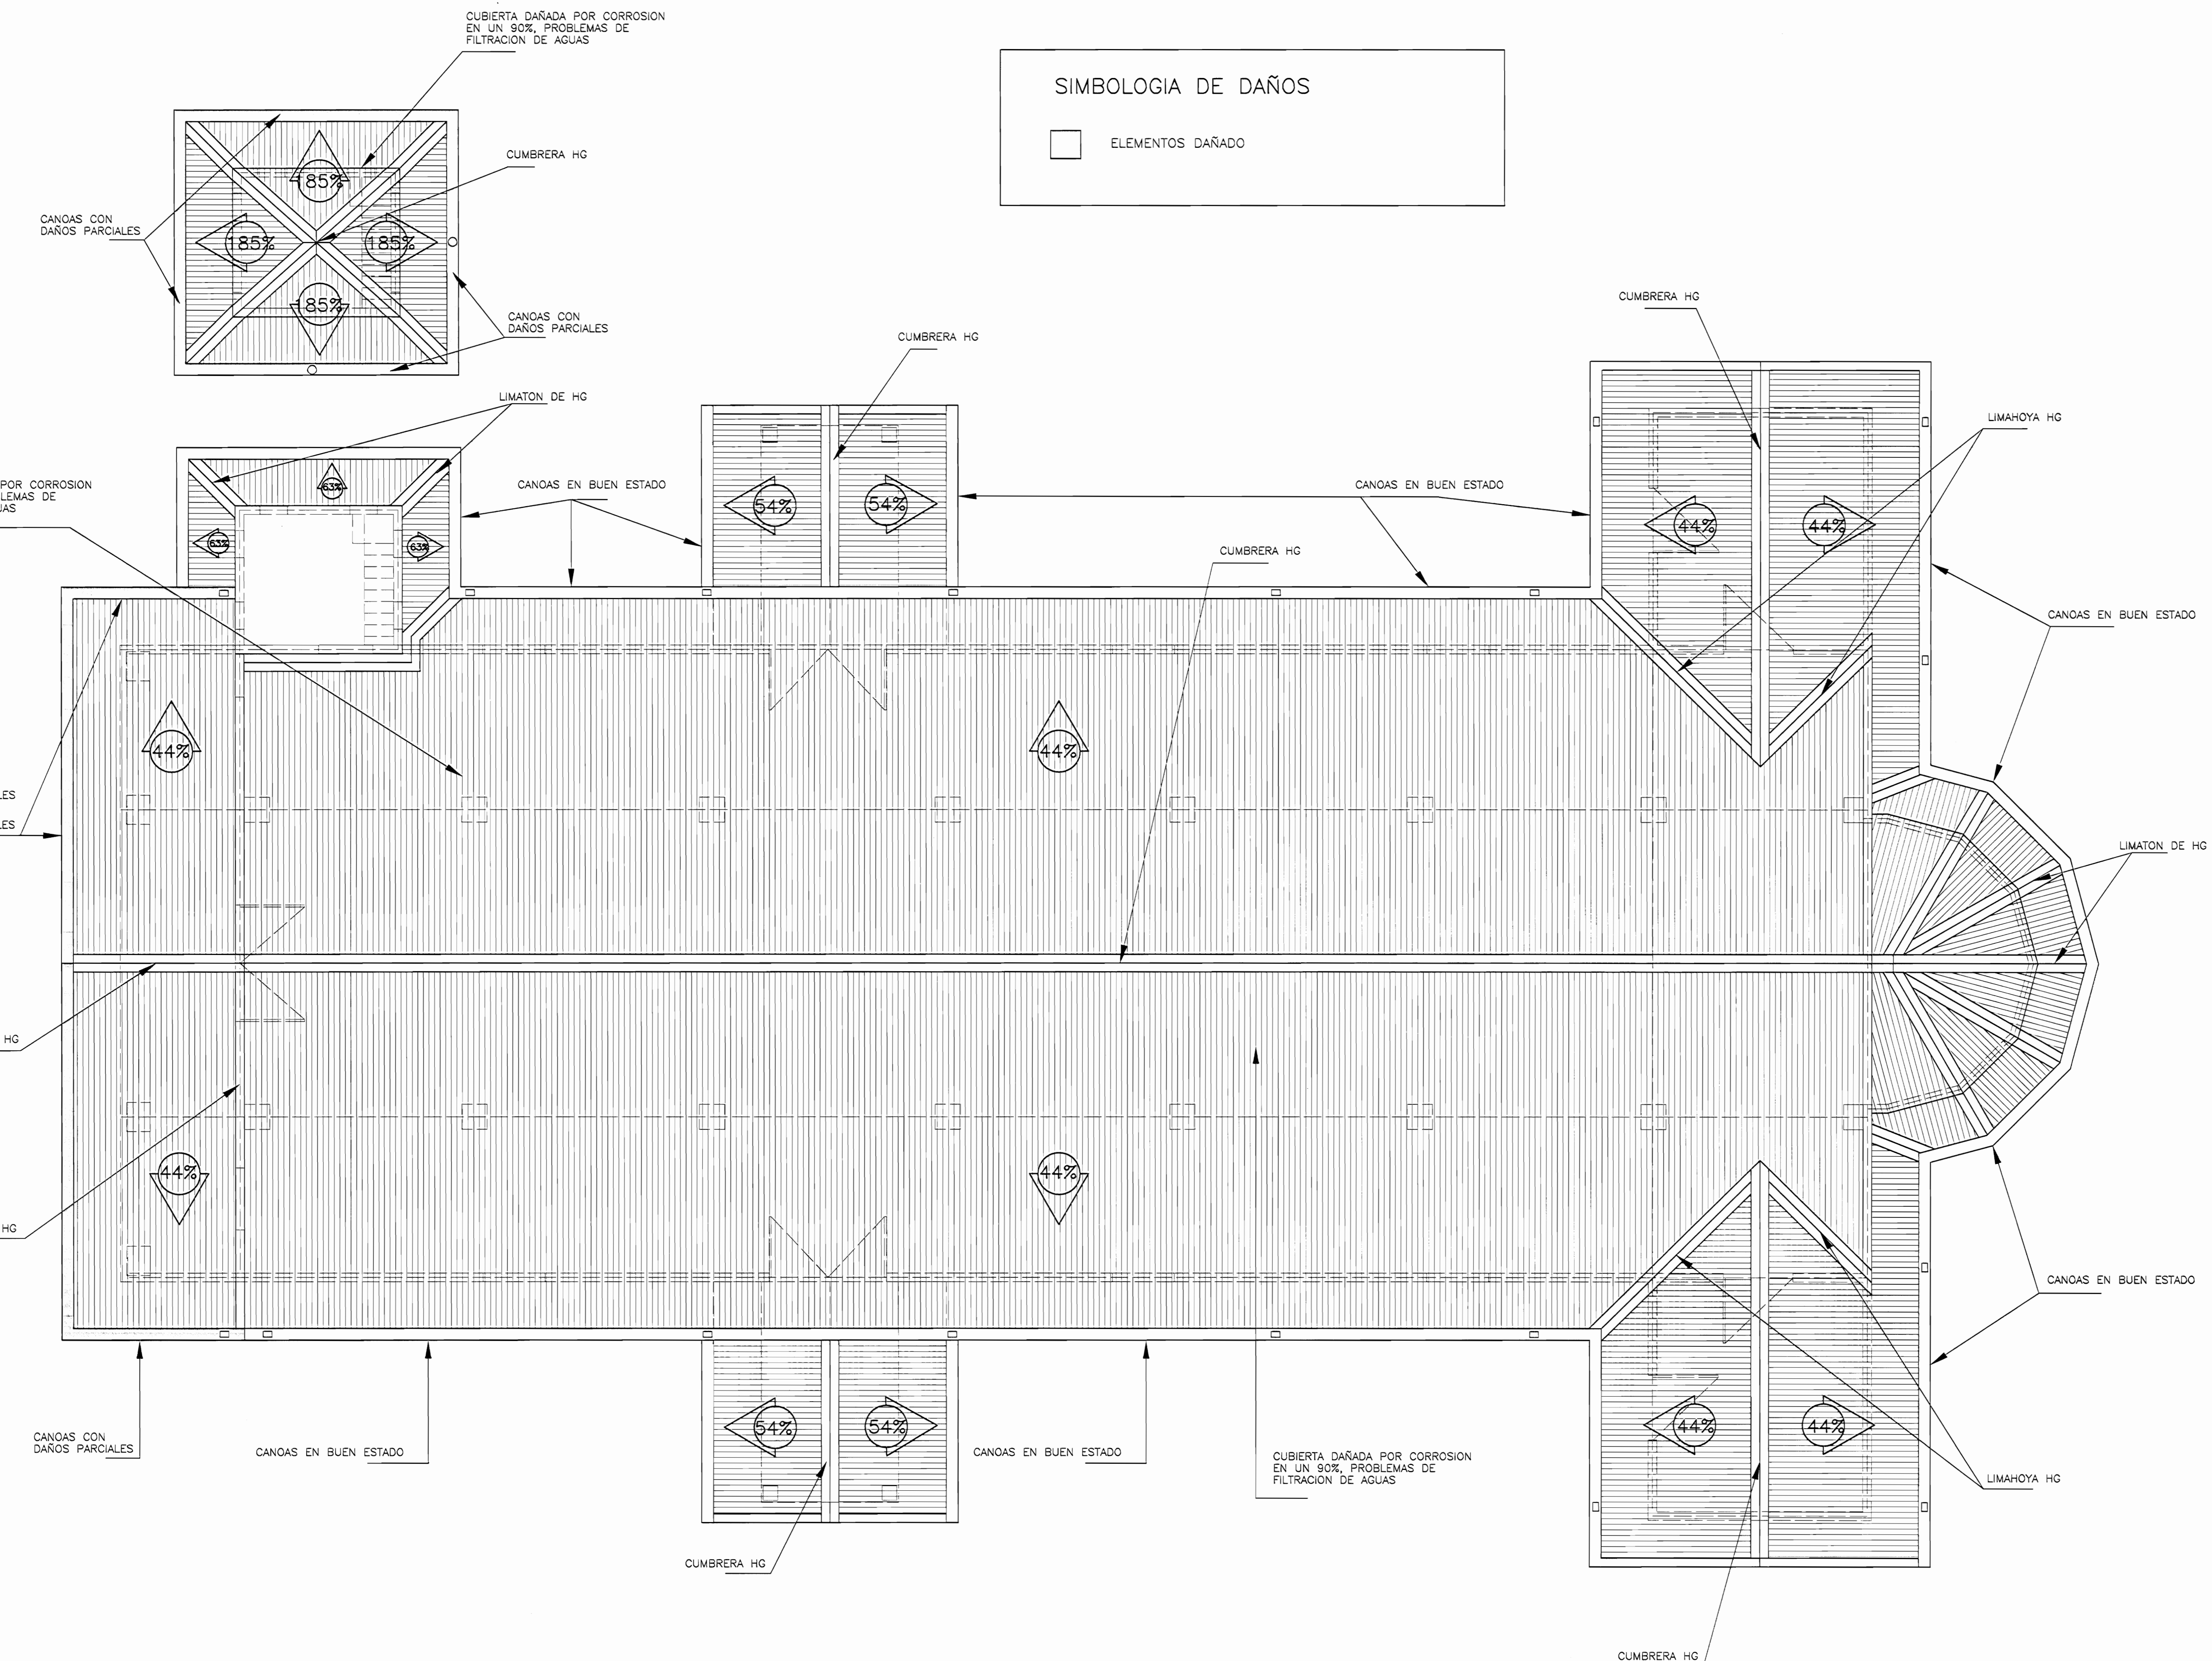

SIMBOLOGIA DE DAÑOS
 □ ELEMENTOS DAÑADO

PLANTA DE CUBIERTAS Y EVACUACION PLUVIAL
 ESC. 1 : 50

NOTAS PARA INTERVENCION
 -SE EFECTUARA EL CAMBIO DEL 100% DE LA CUBIERTA Y HOJALATERIA (LIMATONES, LIMAHOYAS, BOTAGUAS, CUMBRERAS)
 -SE CAMBIARA UN 70% DE LOS CLAVADORES
 -TODAS LAS CANOAS Y BAJANTES EXISTENTES DEBEN CONSERVARSE

aprobación comisión revisora de permisos de construcción



proyecto : RESTAURACIÓN IGLESIA DE PEDERNAL, PURISCAL

propietario : MINISTERIO DE CULTURA JUVENTUD Y DEPORTES

provincia	cantón	distrito
SAN JOSÉ	PURISCAL	PEDERNAL

arquitecto : ARQ. ELISA GONZALEZ VARGAS

abuja : VICTOR HUGO ZUÑIGA AGUILAR

profesional responsable : nombre : ARQ. ELISA GONZALEZ VARGAS

firma : n.reg. A-10828

profesional responsable : dirección técnica : nombre :

firma : n.reg.

información registro público : propietario : MINISTERIO DE EDUCACION


n° de catastro : sitio :

contenido :

PLANTA DE TECHOS

escala : fecha : lámina :

INDICADA OCTUBRE, 2006 3 7

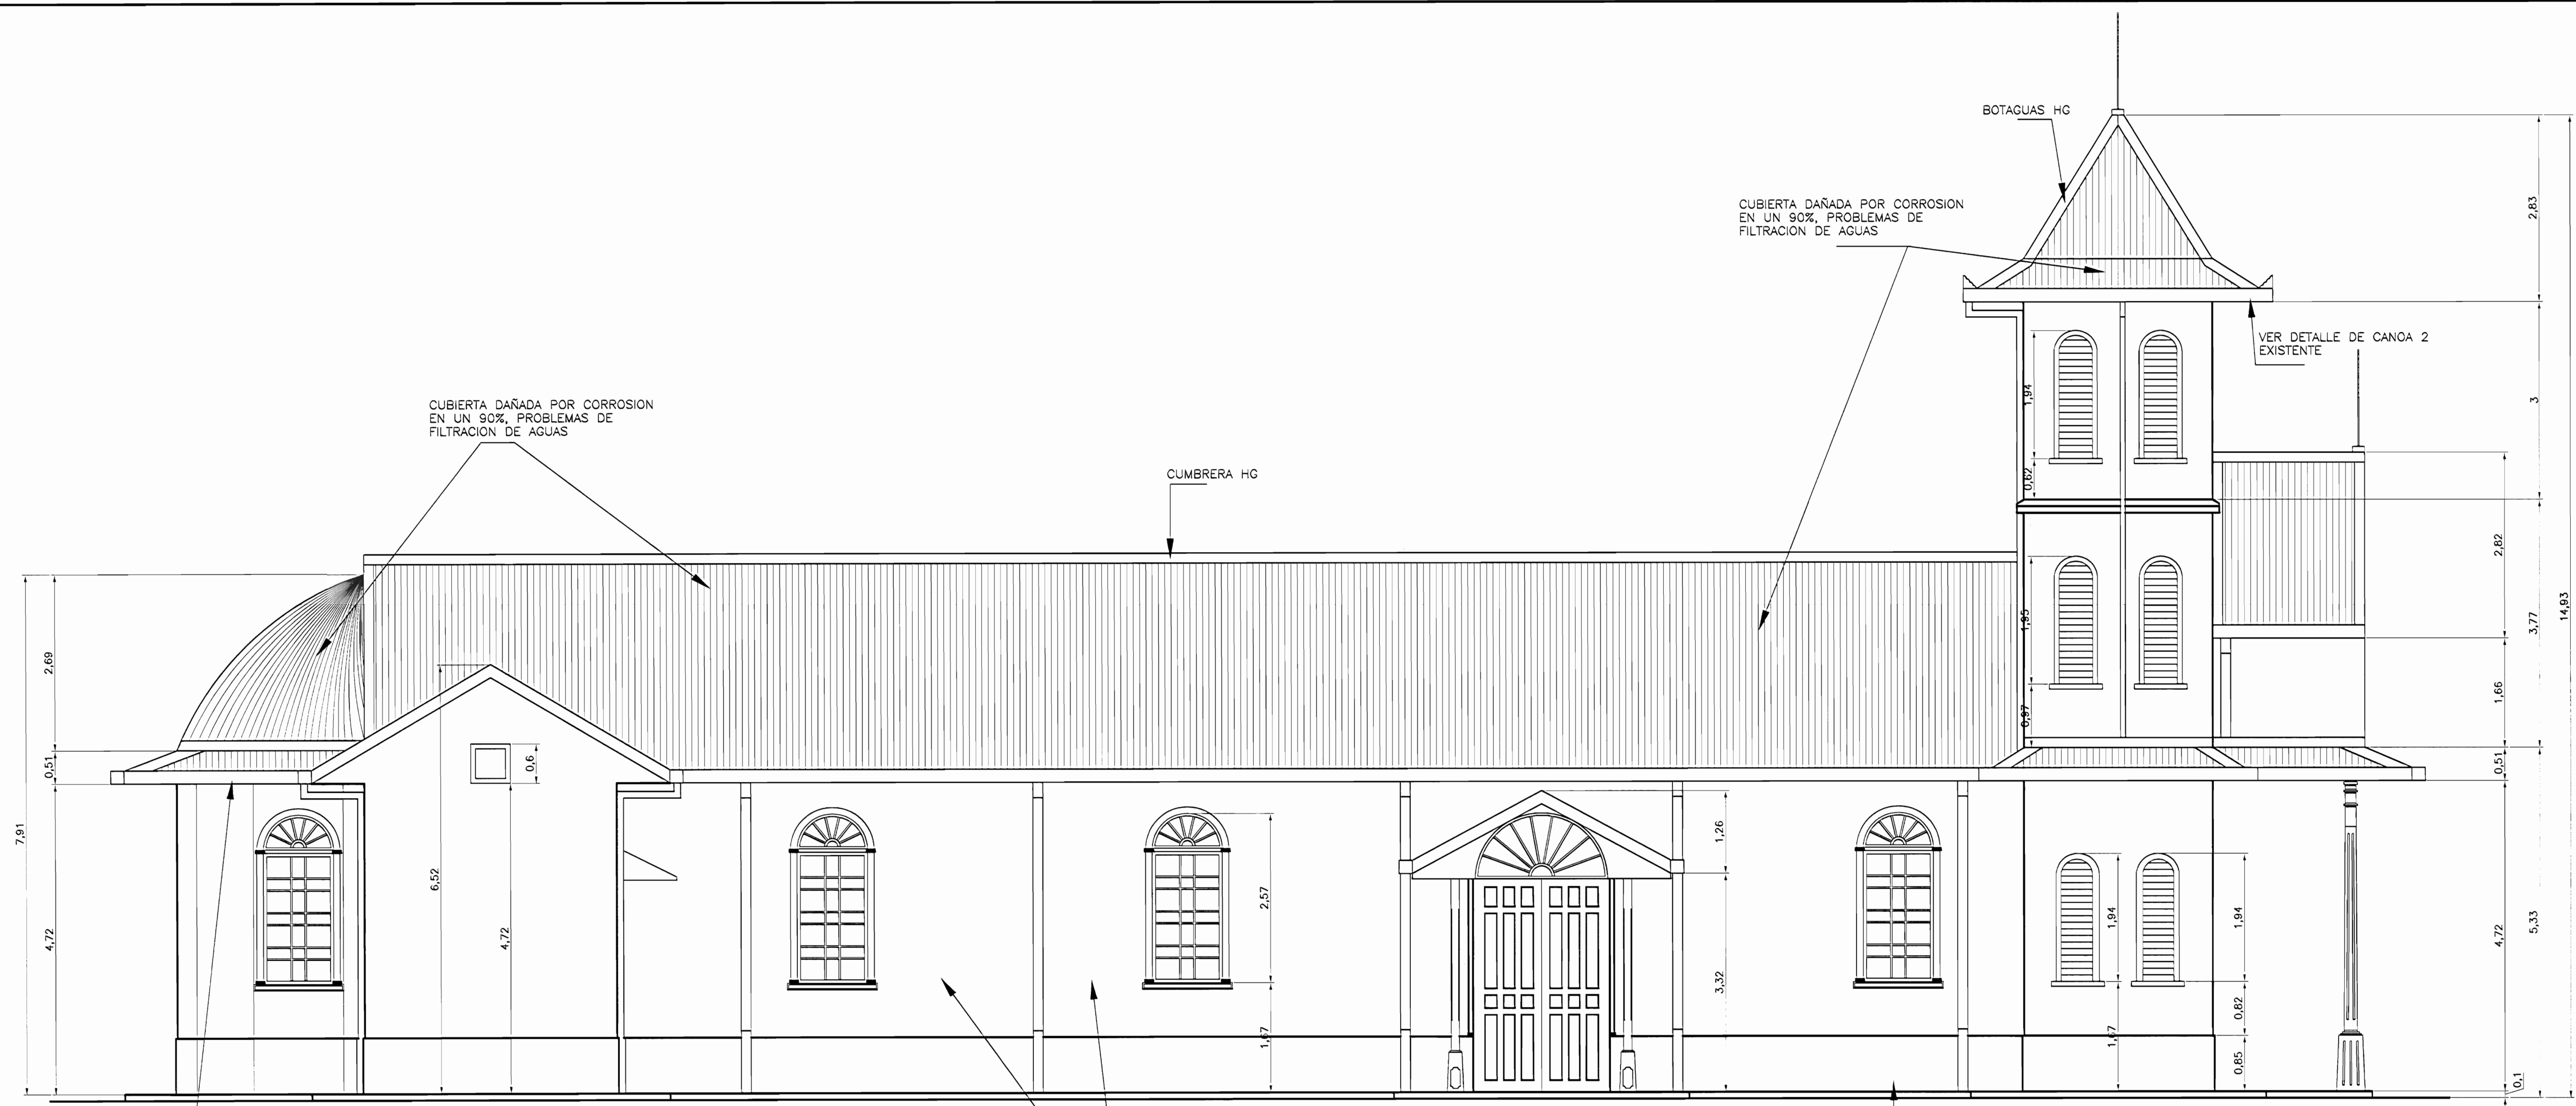


VER DETALLE DE CANOA 1 EXISTENTE

FACHADA NORTE
ESC. 1 : 50

FORRO DE PARED EN CHAPA METALICA FORJADA (LAM. HG TROQUELADA)

ZOCALO DE BLOQUES DE CONCRETO

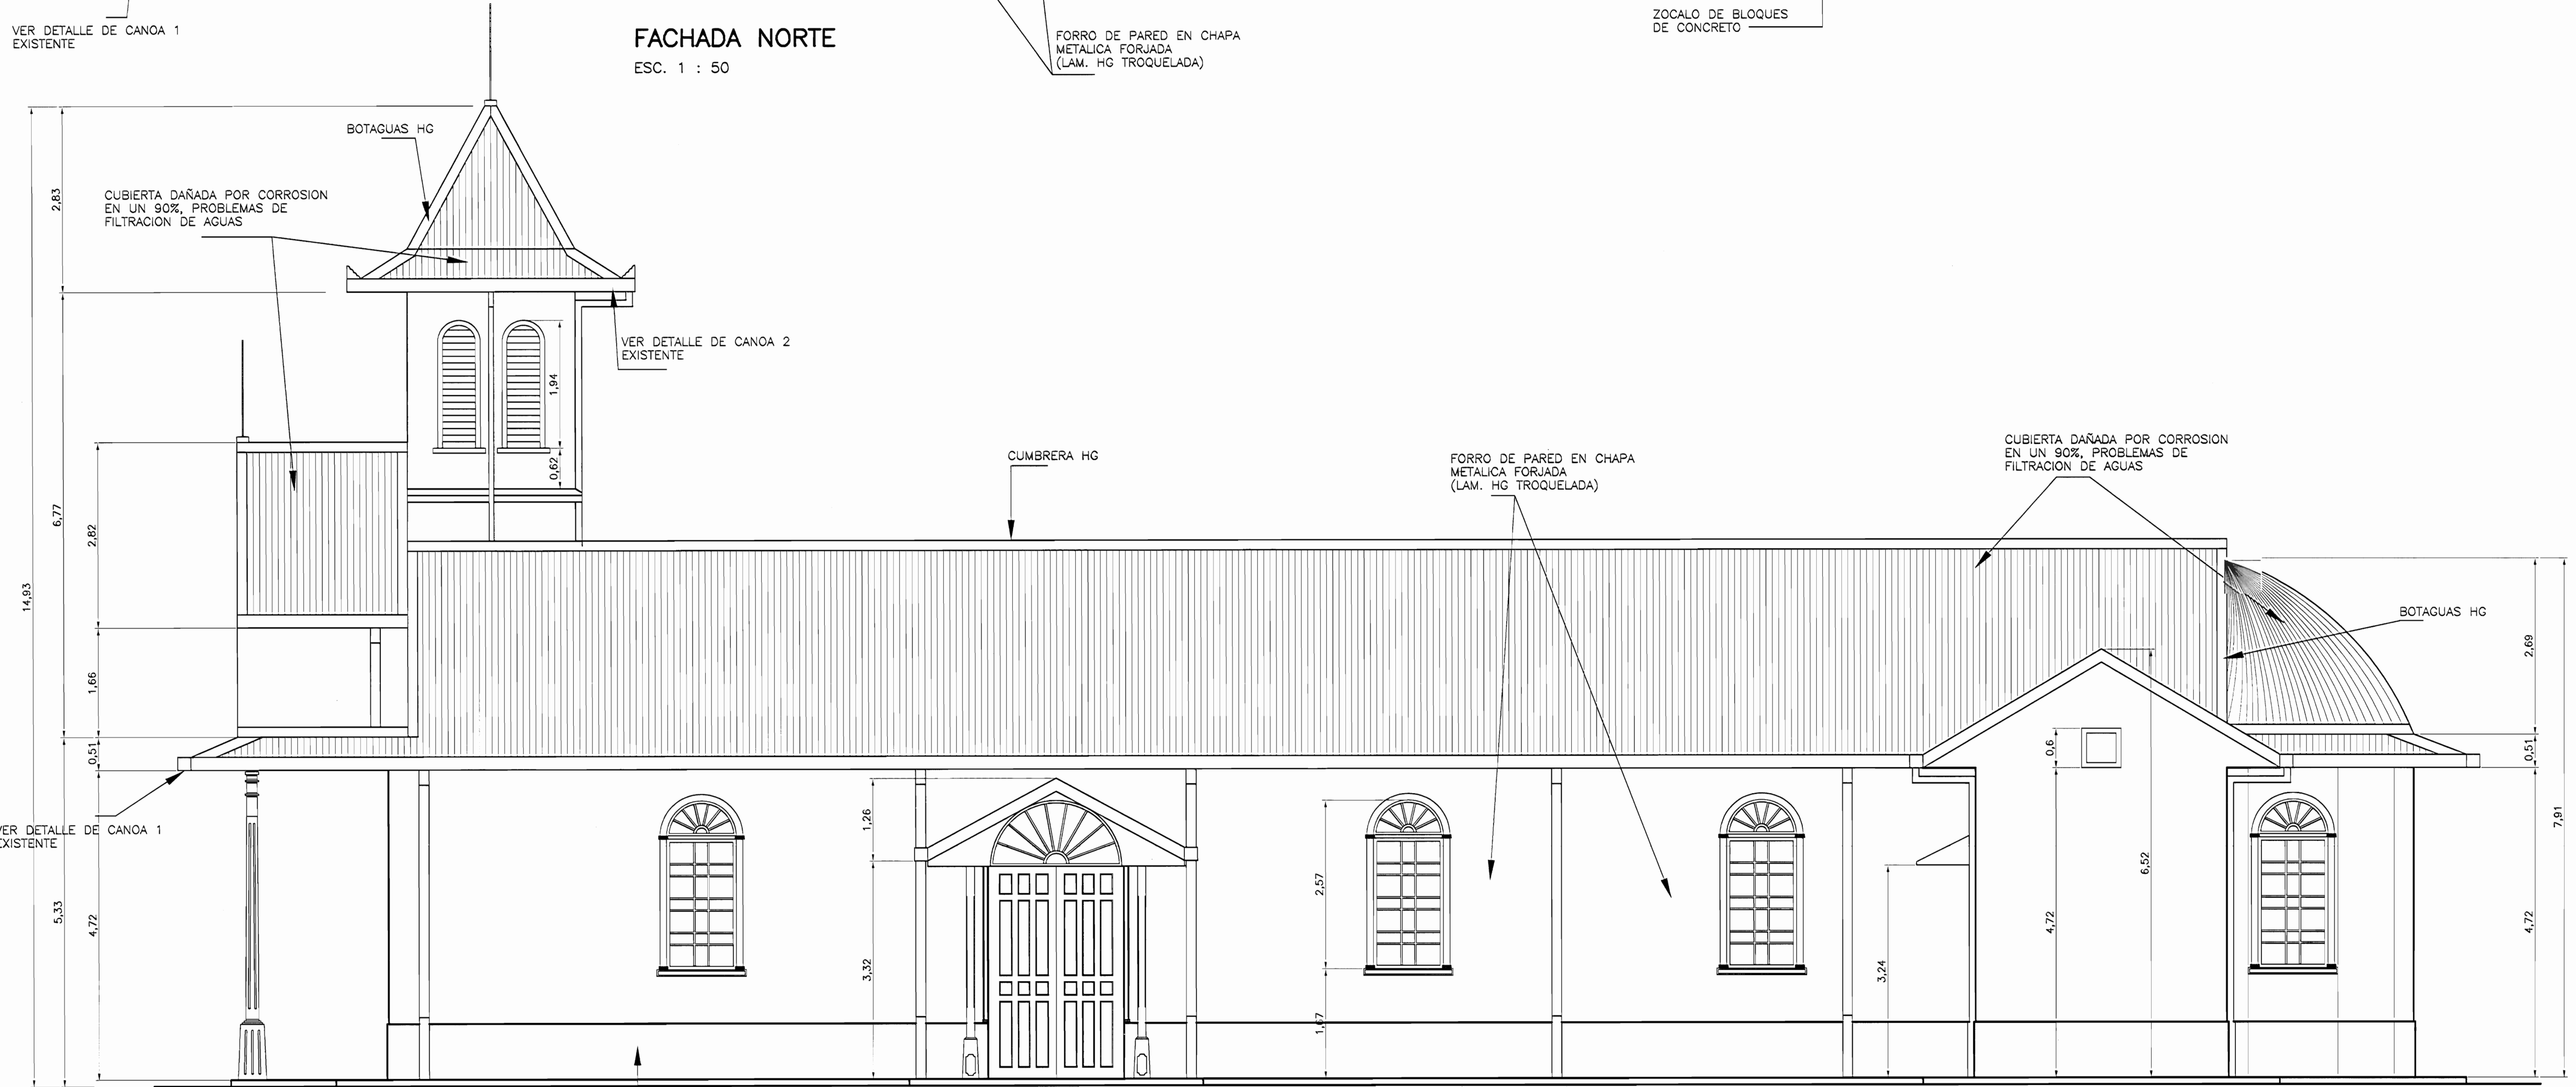

VER DETALLE DE CANOA 1 EXISTENTE

FACHADA SUR
ESC. 1 : 50

ZOCALO DE BLOQUES DE CONCRETO

aprobación comisión revisora de permisos de construcción



proyecto : RESTAURACIÓN IGLESIA DE PEDERNAL, PURISCAL

propietario : MINISTERIO DE CULTURA JUVENTUD Y DEPORTES

provincia	cantón	distrito
SAN JOSÉ	PURISCAL	PEDERNAL

arquitecto: ARQ. ELISA GONZALEZ VARGAS

dibujo : VICTOR HUGO ZUÑIGA AGUILAR

profesional responsable : nombre : ARQ. ELISA GONZALEZ VARGAS

firma : n.reg. A-10828

profesional responsable : dirección técnica : nombre : firma : n.reg.

información registro público : propietario : MINISTERIO DE EDUCACION


n° de catastro : sitios :

contenido :


FACHADA NORTE FACHADA SUR

escala : fecha : lámina :

INDICADA	OCTUBRE, 2006	4 / 7
----------	---------------	-------

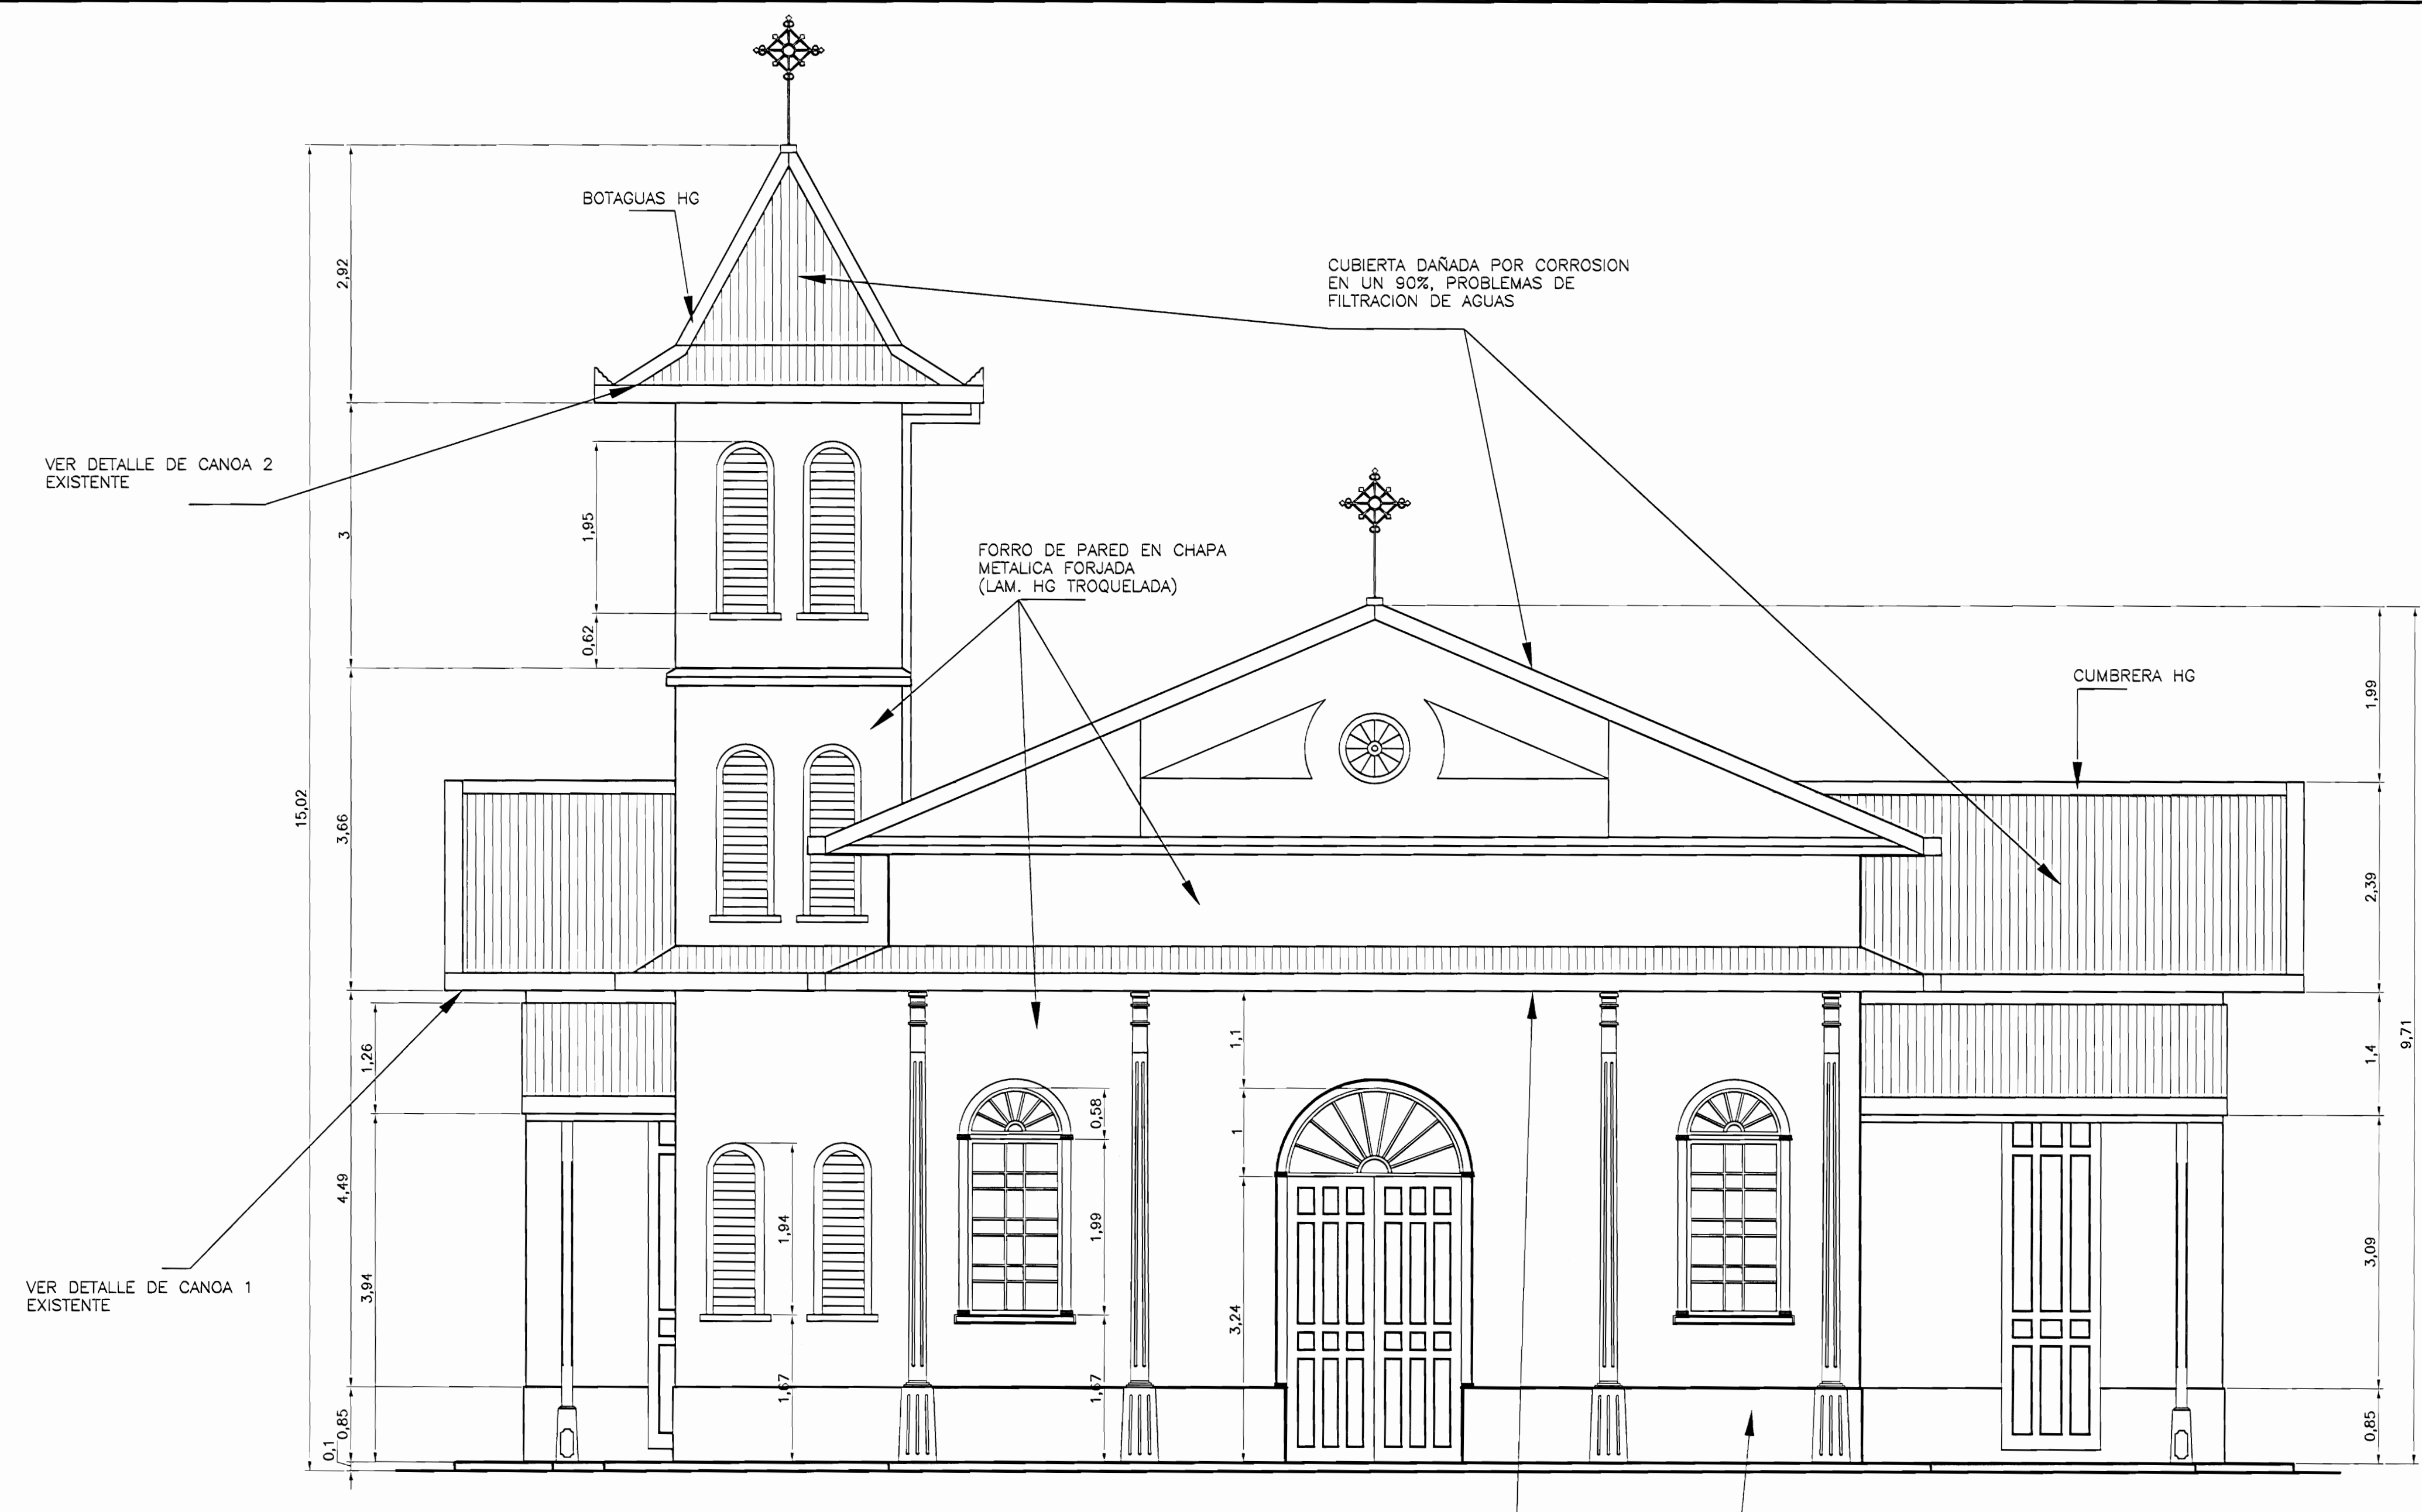

FACHADA OESTE
ESC. 1 : 50

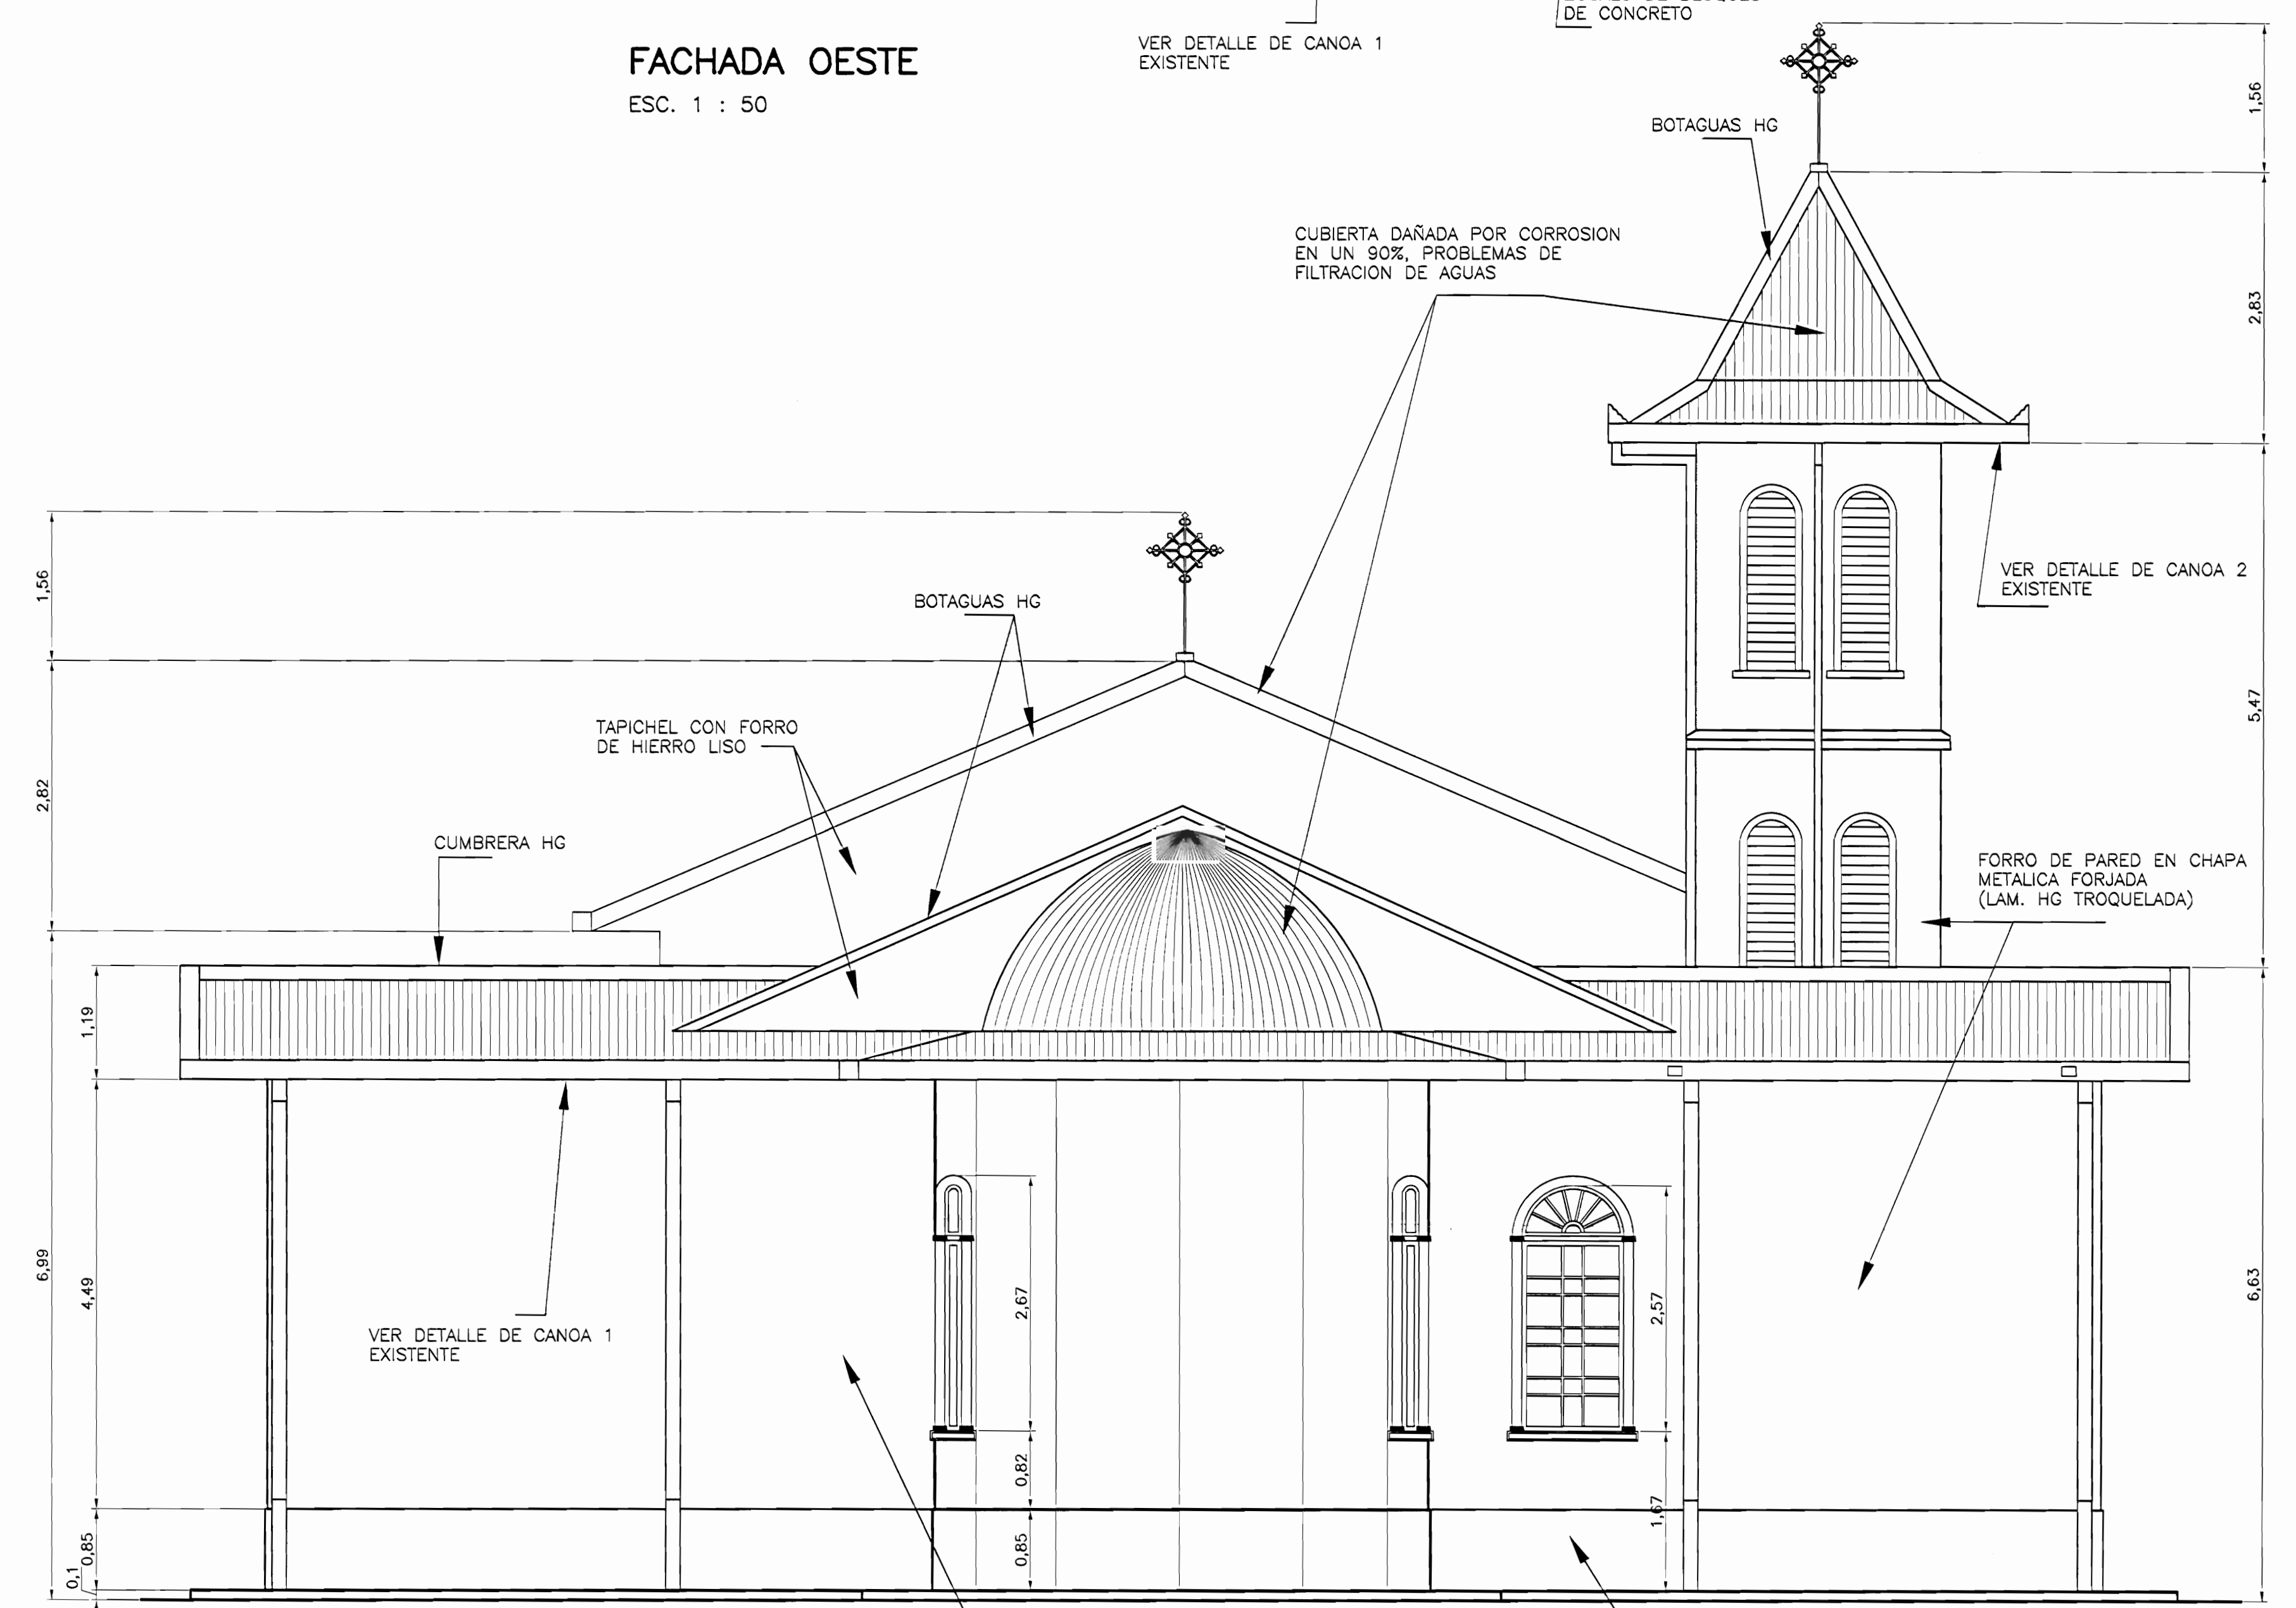

FACHADA ESTE
ESC. 1 : 50

aprobación comisión revisora de permisos de construcción



proyecto : RESTAURACIÓN IGLESIA DE PEDERNAL, PURISCAL

propietario : MINISTERIO DE CULTURA JUVENTUD Y DEPORTES

provincia	cantón	distrito
SAN JOSÉ	PURISCAL	PEDERNAL

arquitecto: ARQ. ELISA GONZALEZ VARGAS

dibujo : VICTOR HUGO ZUÑIGA AGUILAR

profesional responsable : nombre : ARQ. ELISA GONZALEZ VARGAS

firma : _____ n.reg. A-10828

profesional responsable : dirección técnica :

nombre : _____ n.reg. _____

información registro público : propietario : MINISTERIO DE EDUCACION


n° de catastro : _____

sitas : _____


contenido :

FACHADA ESTE
FACHADA OESTE

escala :	fecha :	lámina :
INDICADA	OCTUBRE, 2006	5 / 7

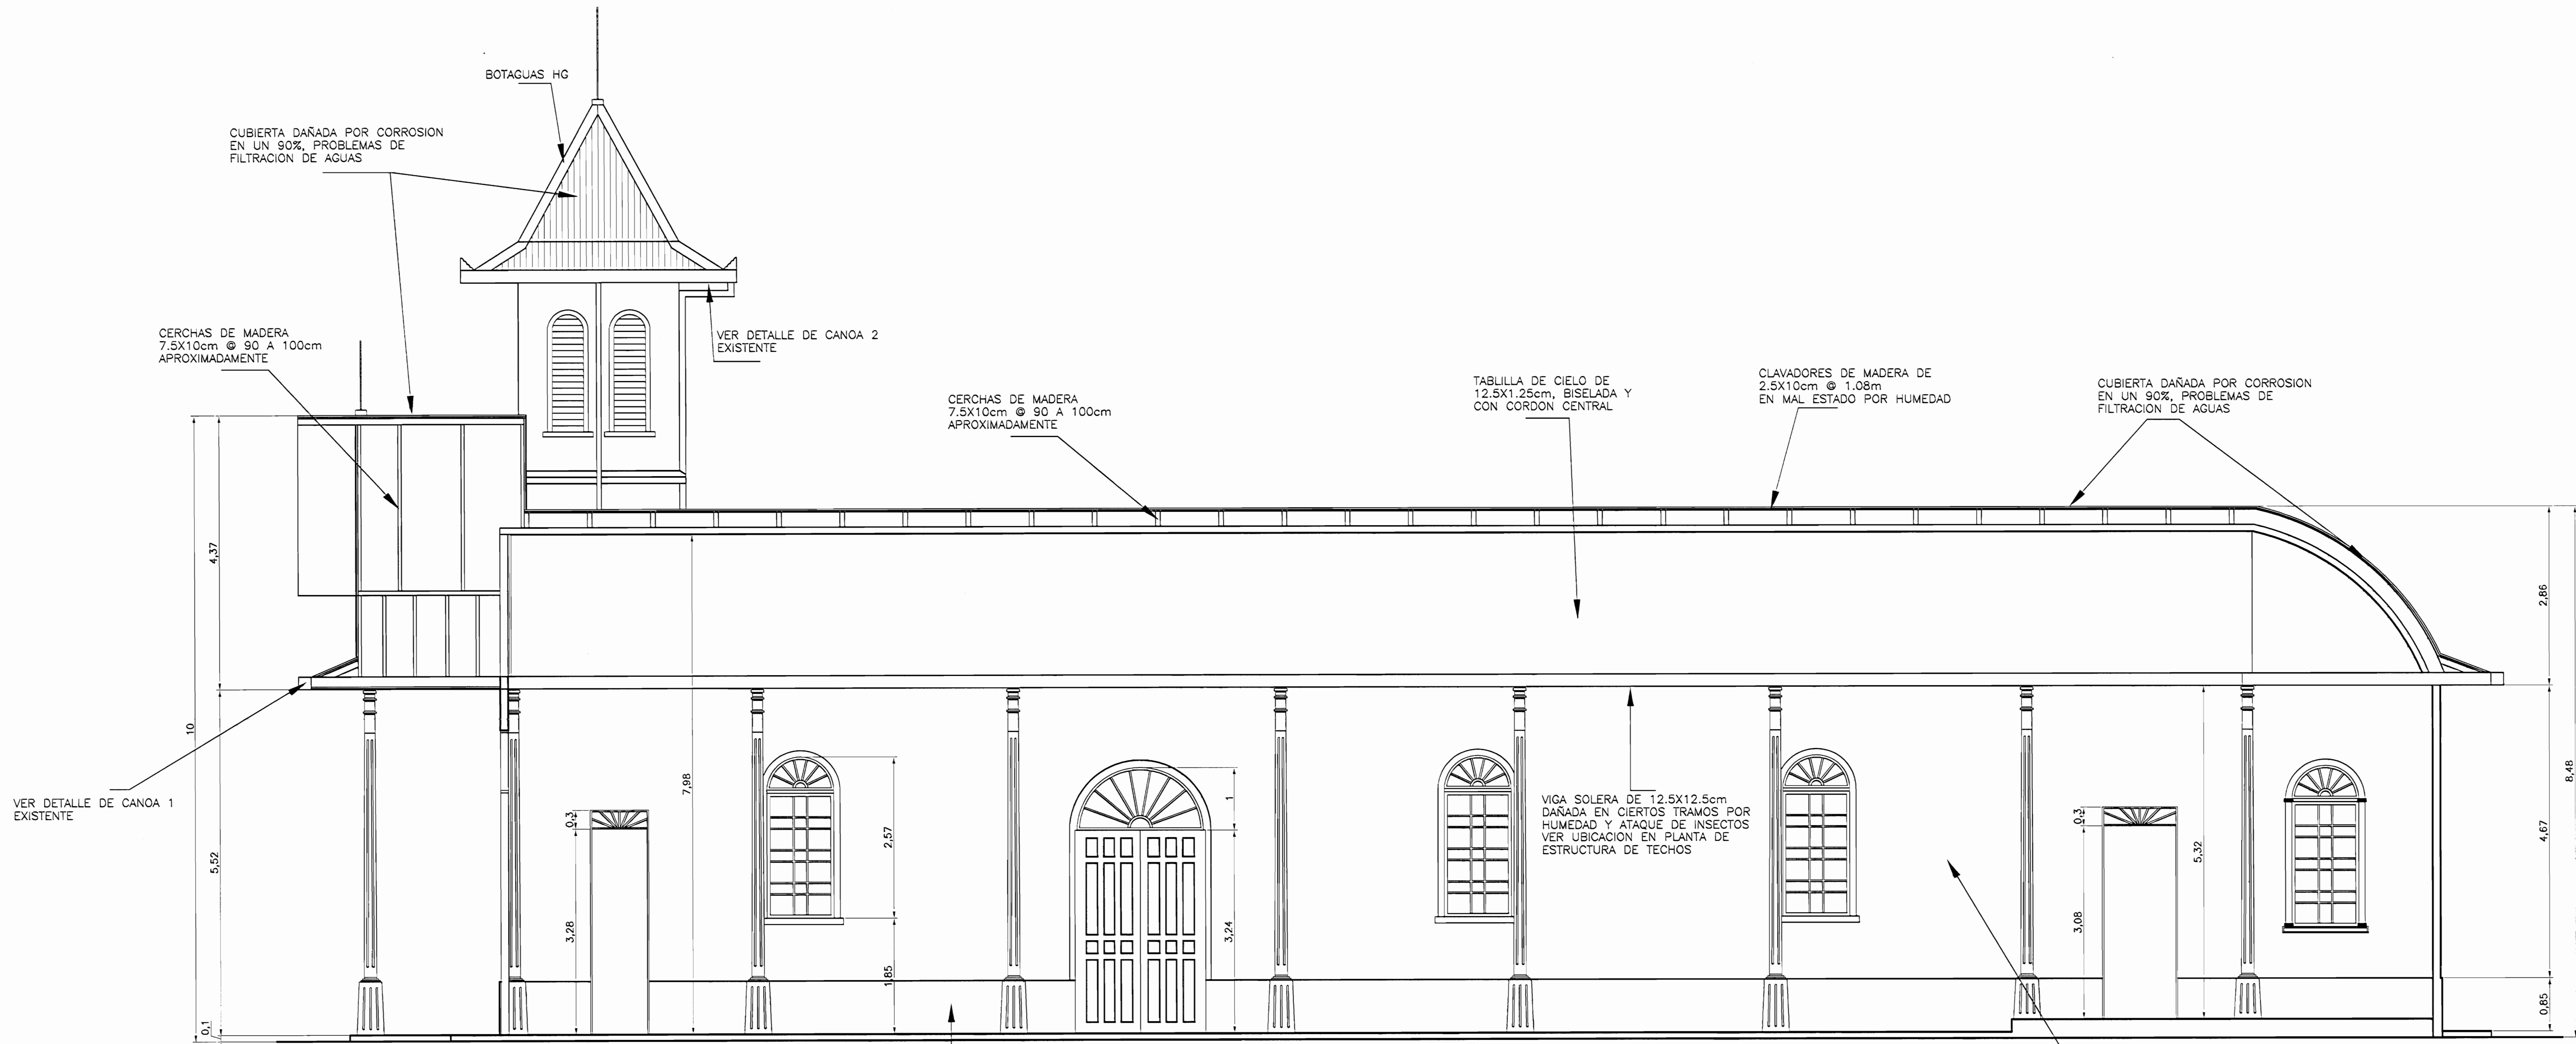

CORTE A-A
ESC. 1 : 50

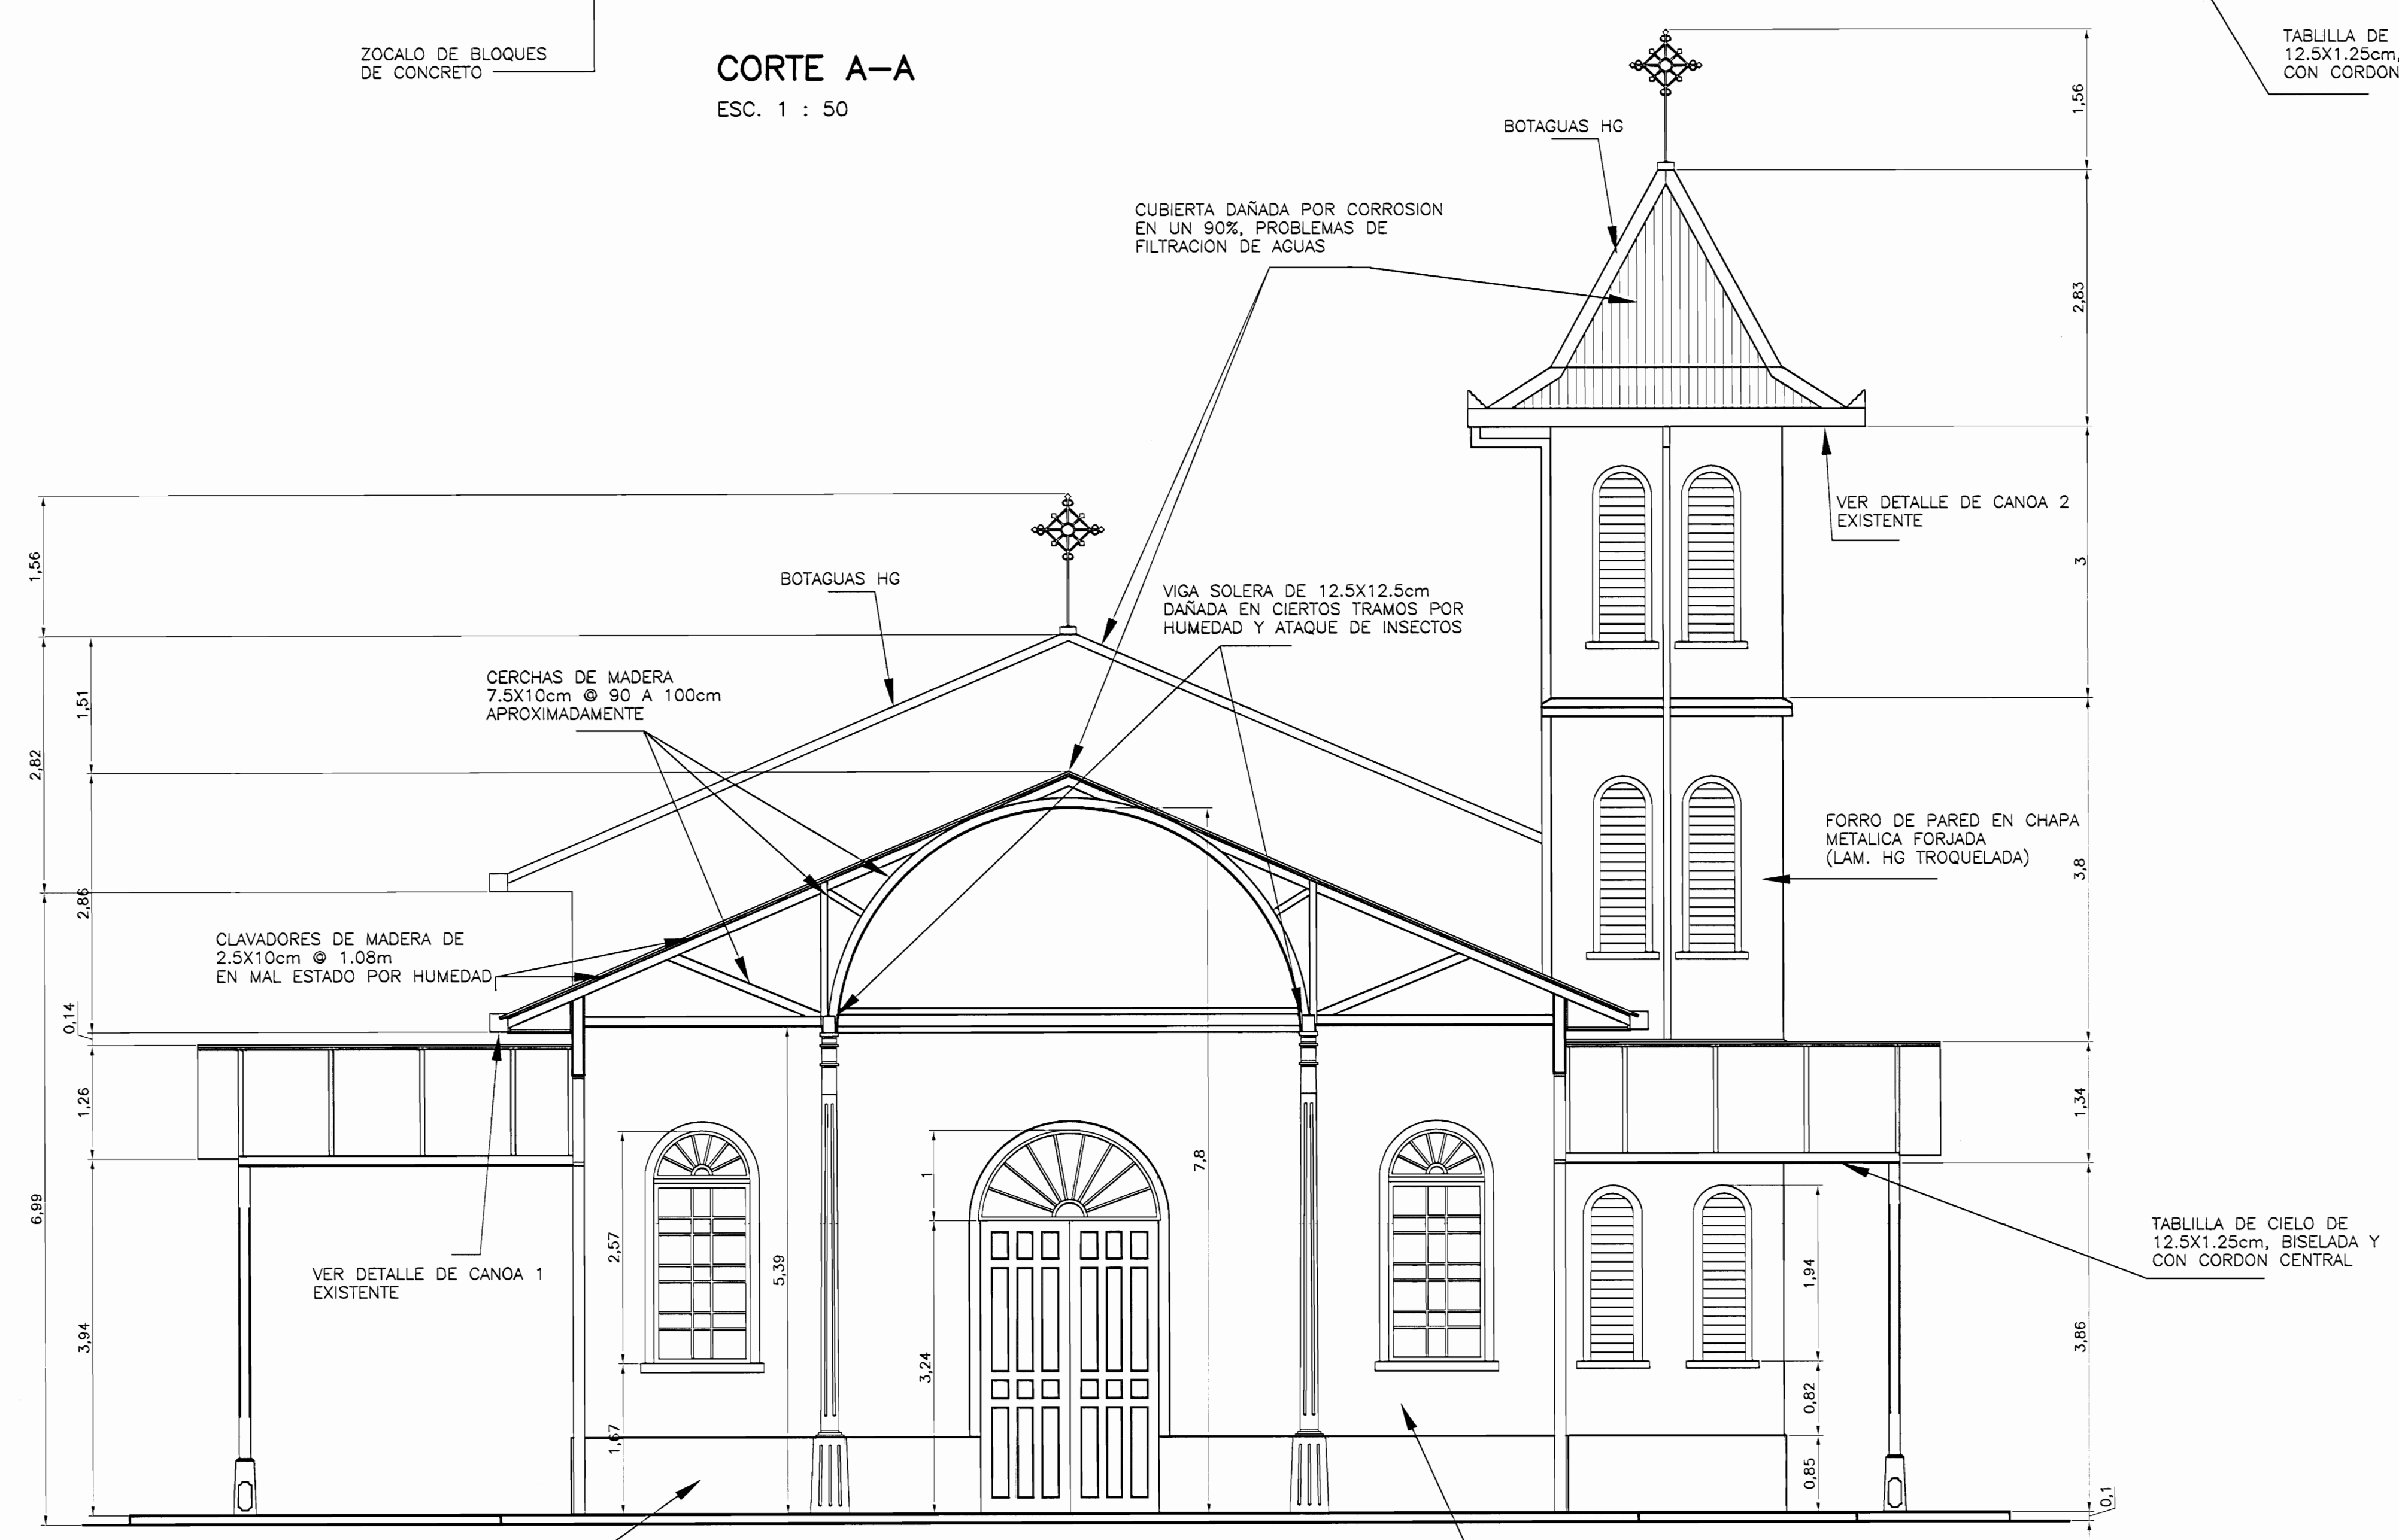

CORTE B-B
ESC. 1 : 50

aprobación comisión revisora de permisos de construcción



proyecto : RESTAURACIÓN IGLESIA DE PEDERNAL, PURISCAL

propietario : MINISTERIO DE CULTURA JUVENTUD Y DEPORTES

provincia	cantón	distrito
SAN JOSÉ	PURISCAL	PEDERNAL

arquitecto: ARQ. ELISA GONZALEZ VARGAS

dibujo : VICTOR HUZO ZURIGA AGUILAR

profesional responsable : nombre : ARQ. ELISA GONZALEZ VARGAS

firma : _____ n.reg. A-10828

profesional responsable : dirección técnica : nombre : _____ firma : _____ n.reg. _____

información registro público : propietario : MINISTERIO DE EDUCACION n° de catastro : _____ sitios : _____

contenido :

CORTE A-A
CORTE B-B

escala :	fecha :	lámina :
INDICADA	OCTUBRE, 2006	6 / 7

