

PLANTA DE DISTRIBUCION ARQUITECTONICA MODIFICACION
 ESC: 1:100
 CASA DEL ARTISTA


*4 personas
3 personas
las que están en la calle*

*410 mts
Escala = 1/100
- 3.00 m -*

*1º Casas para la casa
2º Para personas
3º Albergue*

Oficina central de visado de
 planos de construcción:

Proyecto:		
CASA DE LA CULTURA DEL ESTE		
Propietario:		
EL ESTADO MINISTERIO DE CULTURA, JUVENTUD Y DEPORTES		
Provincia	Cantón	Distrito
1 SAN JOSE	8 GOICOECHEA	1 GUADALUPE
Ing. Eléctrico: IE:		
Dibujó J.C.B.C		
Profesional Coordinador:		
Nombre:		
Firma: N° de registro:		
Profesional Responsable de inspección:		
Nombre:		
Firma: N° de registro:		
Profesional Responsable de la Ejecución:		
Nombre:		
Firma: N° de registro:		
Información Registro Público		
Propietario: EL ESTADO		
N° Catastro: SI-6552-92		
Sitio: T. 1479 F.O. 15 N. 132337 ASTO. 1		
Contenido:		
PLANTA ARQUITECTONICA		
Escala	Fecha	Láminas
Indicada	MARZO 2003	1/2

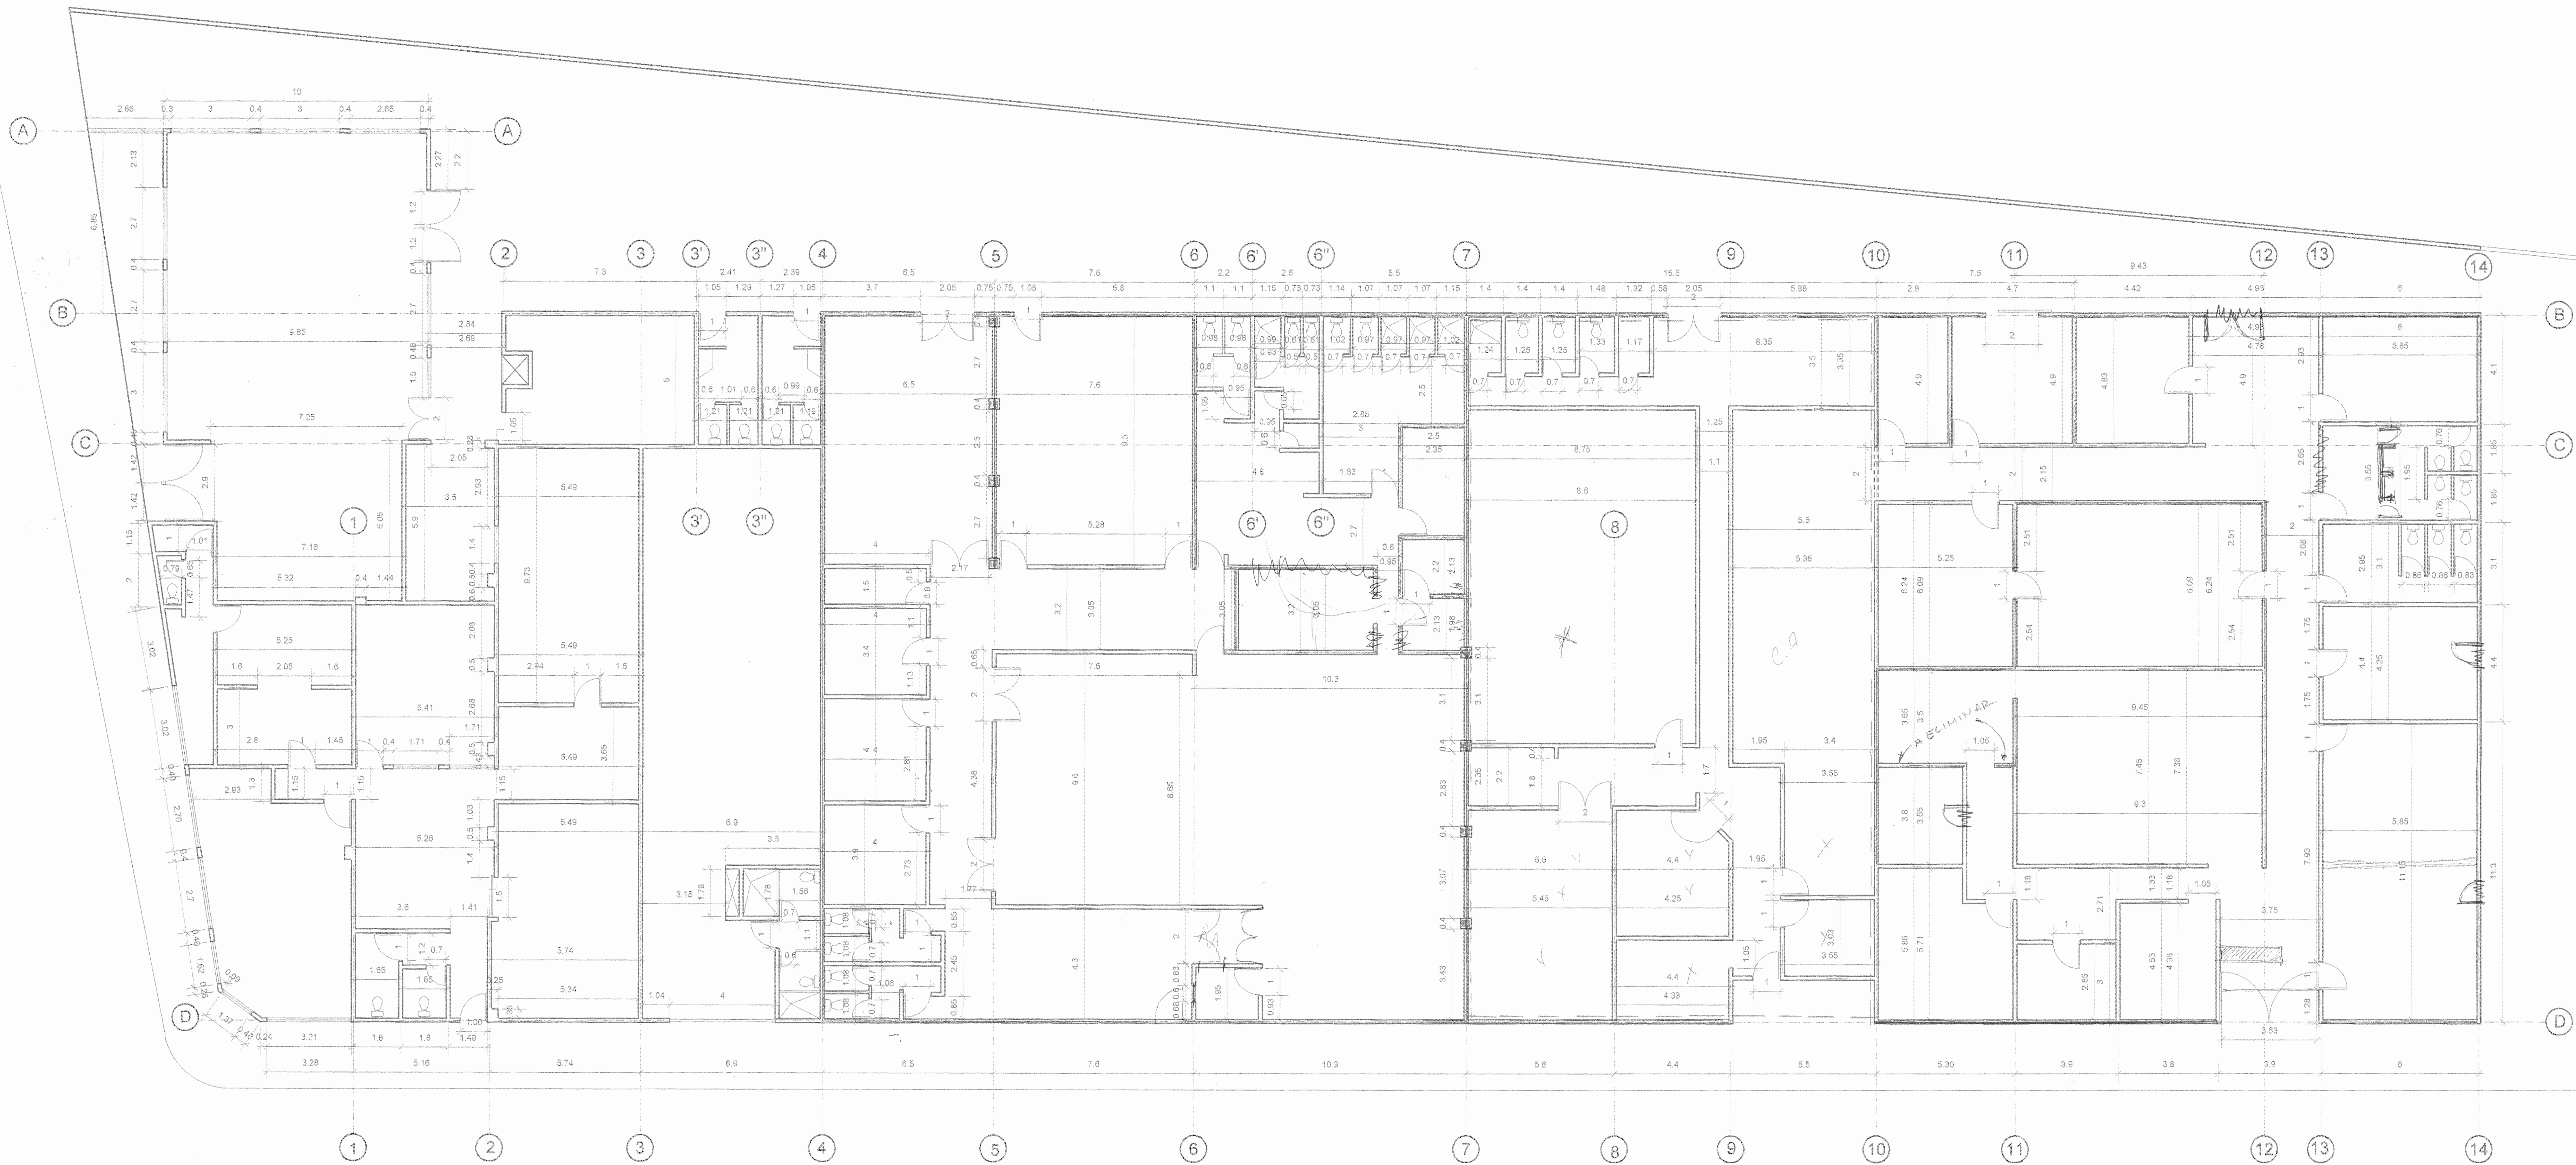

PLANTA DE DISTRIBUCION ARQUITECTONICA ACTUAL
 ESC: 1:100
 CASA DEL ARTISTA.

— PAREDES EN BLOCK
 - - - AREA A INCLUIR 26.5 x 15.8
 TOTAL DE AREA 410.78 M²

Oficina central de visado de planos de construcción:

Proyecto: CASA DE LA CULTURA DEL ESTE

Propietario: EL ESTADO MINISTERIO DE CULTURA JUVENTUD Y DEPORTES

Provincia	Cantón	Distrito
1 SAN JOSE	8 GOICOECHEA	1 GUADALUPE

Ing. Eléctrico: IE

Dibujó: J.C.B.C

Profesional Coordinador:

Nombre: N° de registro:

Profesional Responsable de Inspección:

Nombre: N° de registro:

Profesional Responsable de la Ejecución:

Nombre: N° de registro:

Información Registro Público

Preparado: EL ESTADO
 N° Catastro: SI-65525-92
 Sitios: T. 1479 F.O. 15 N. 122337 ASTO. 1

Contenido: PLANTA ARQUITECTONICA

Escala	Fecha	Láminas
Indicada	MARZO 2003	1/2