


EDIFICIO MUNICIPALIDAD DE GOICOECHEA
PLANTA DE DISTRIBUCION ARQUITECTONICA

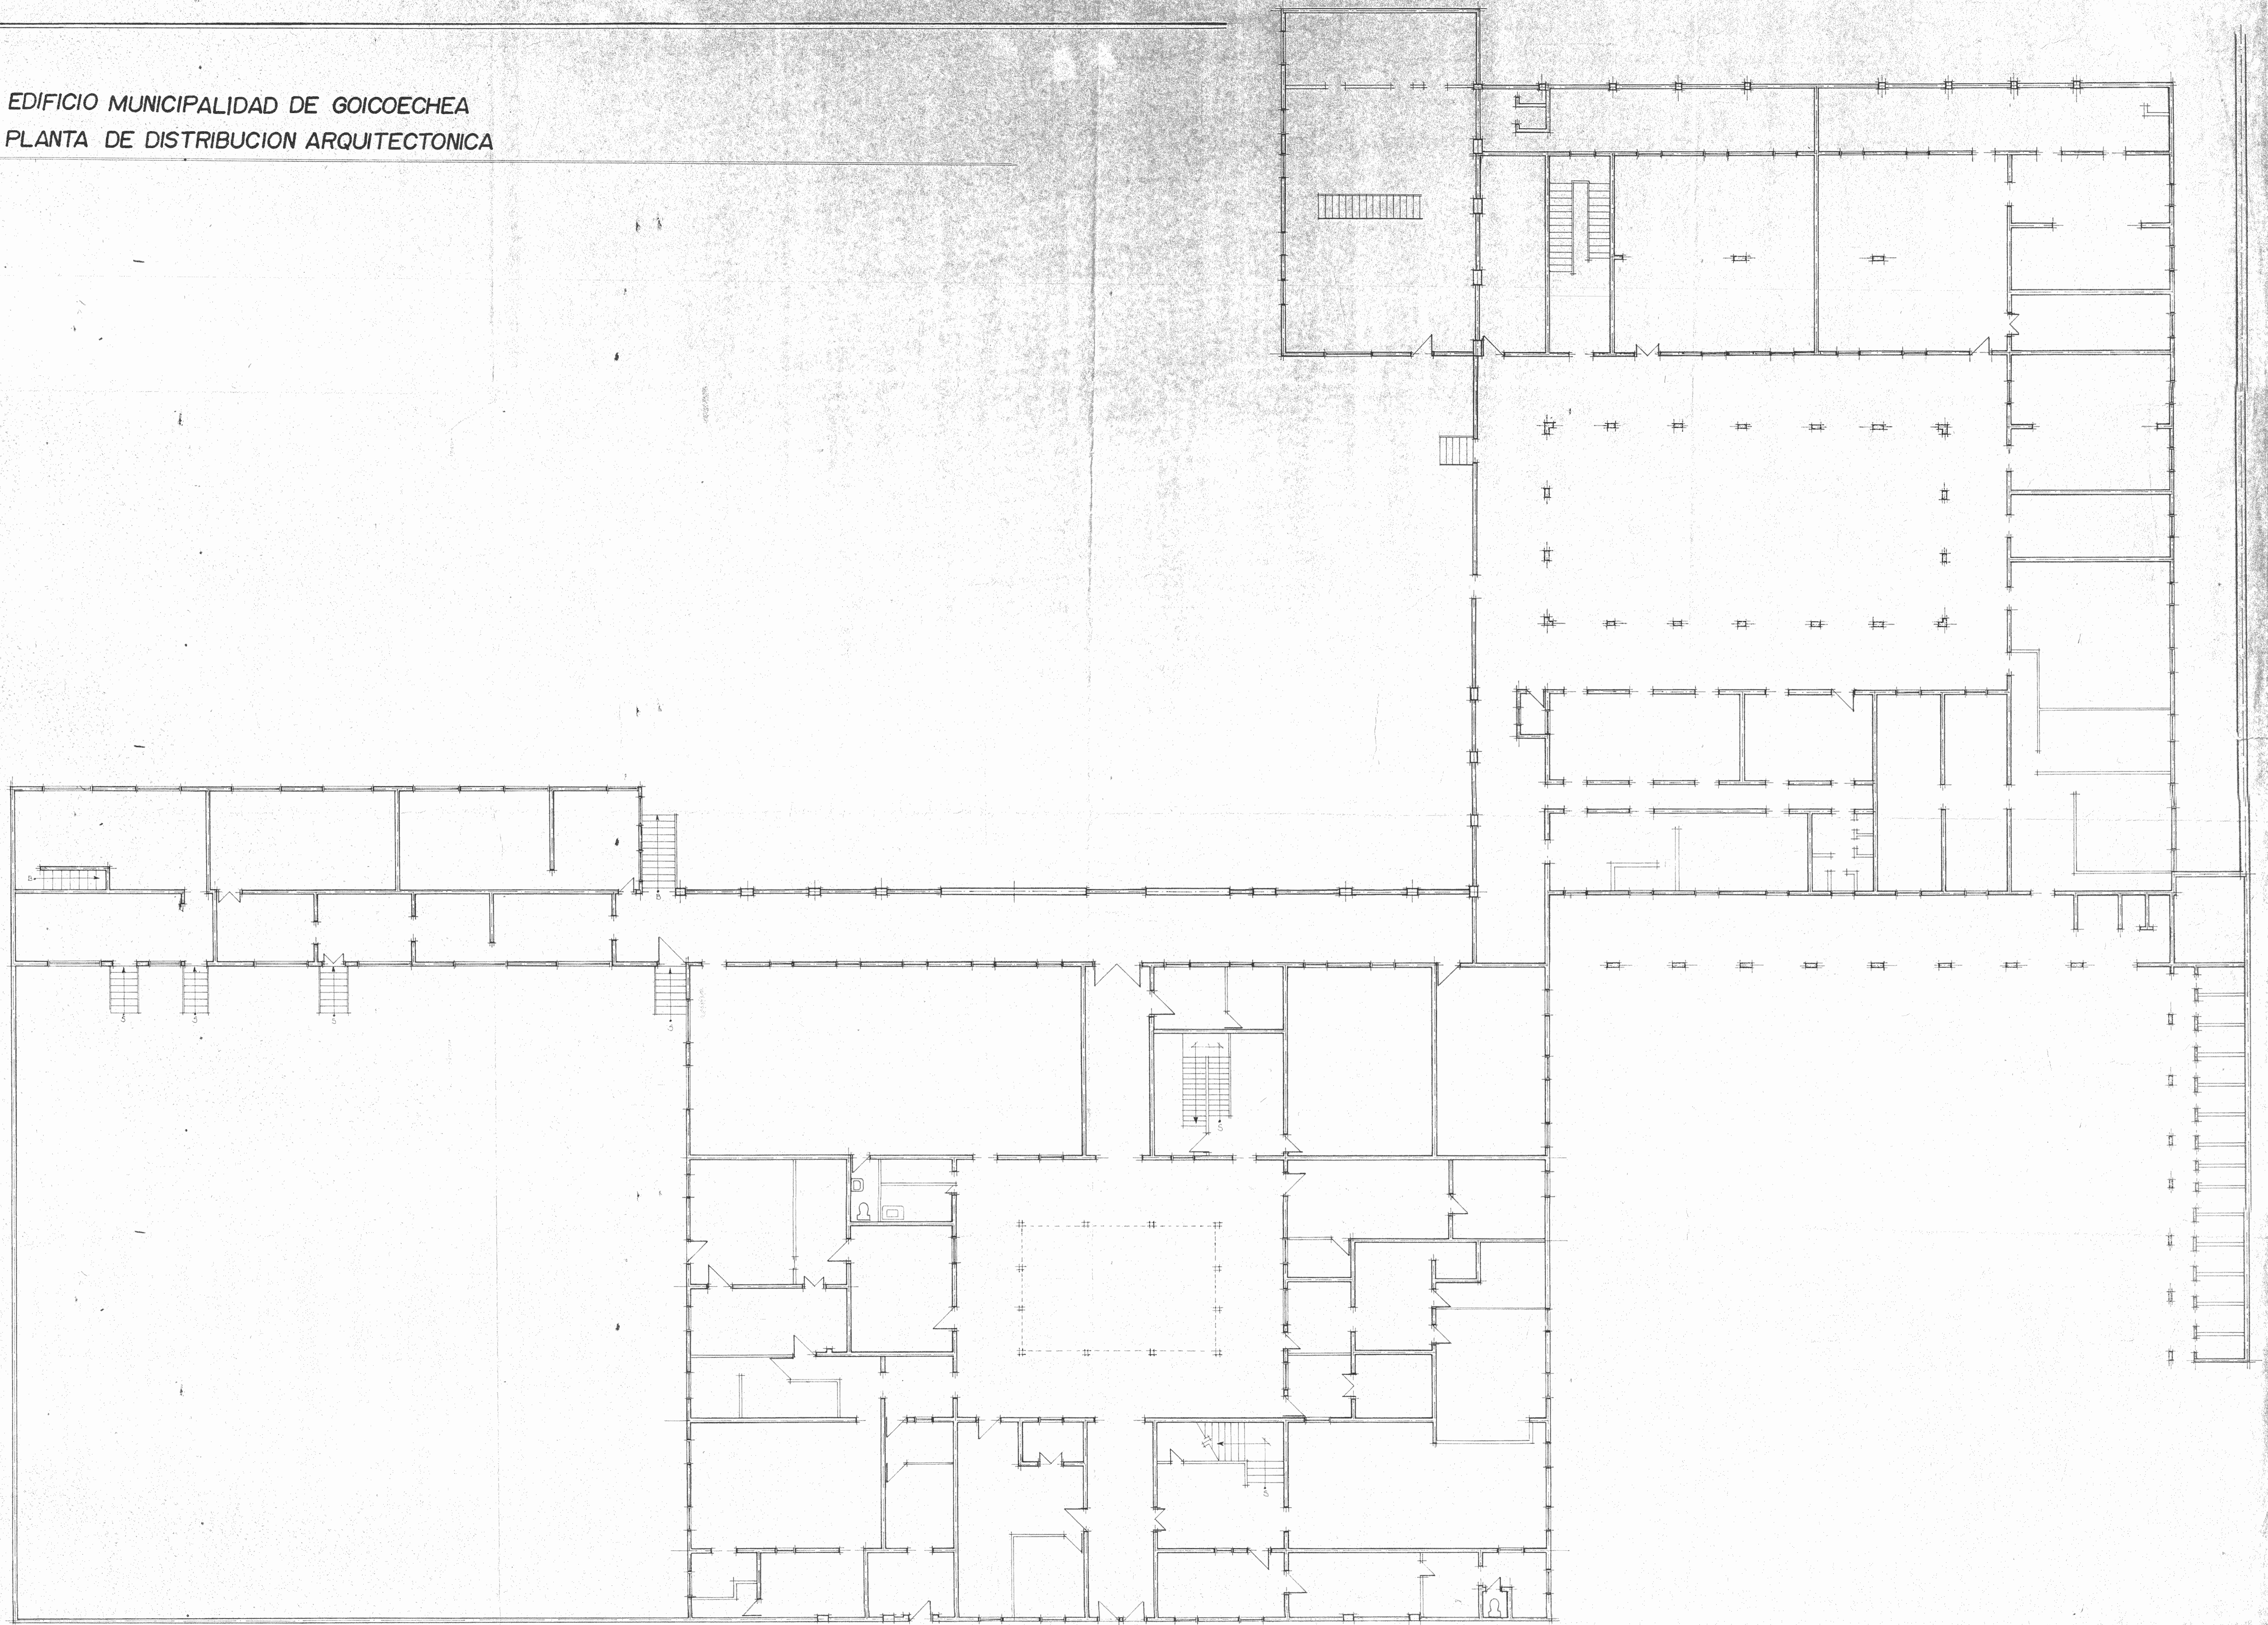

EDIFICIO MUNICIPAL DE GOICOECHEA
PLANTA DE DISTRIBUCION ARQUITECTONICA

