


PLANTA ELECTRICA PRIMER NIVEL  
ESCALA 1:100

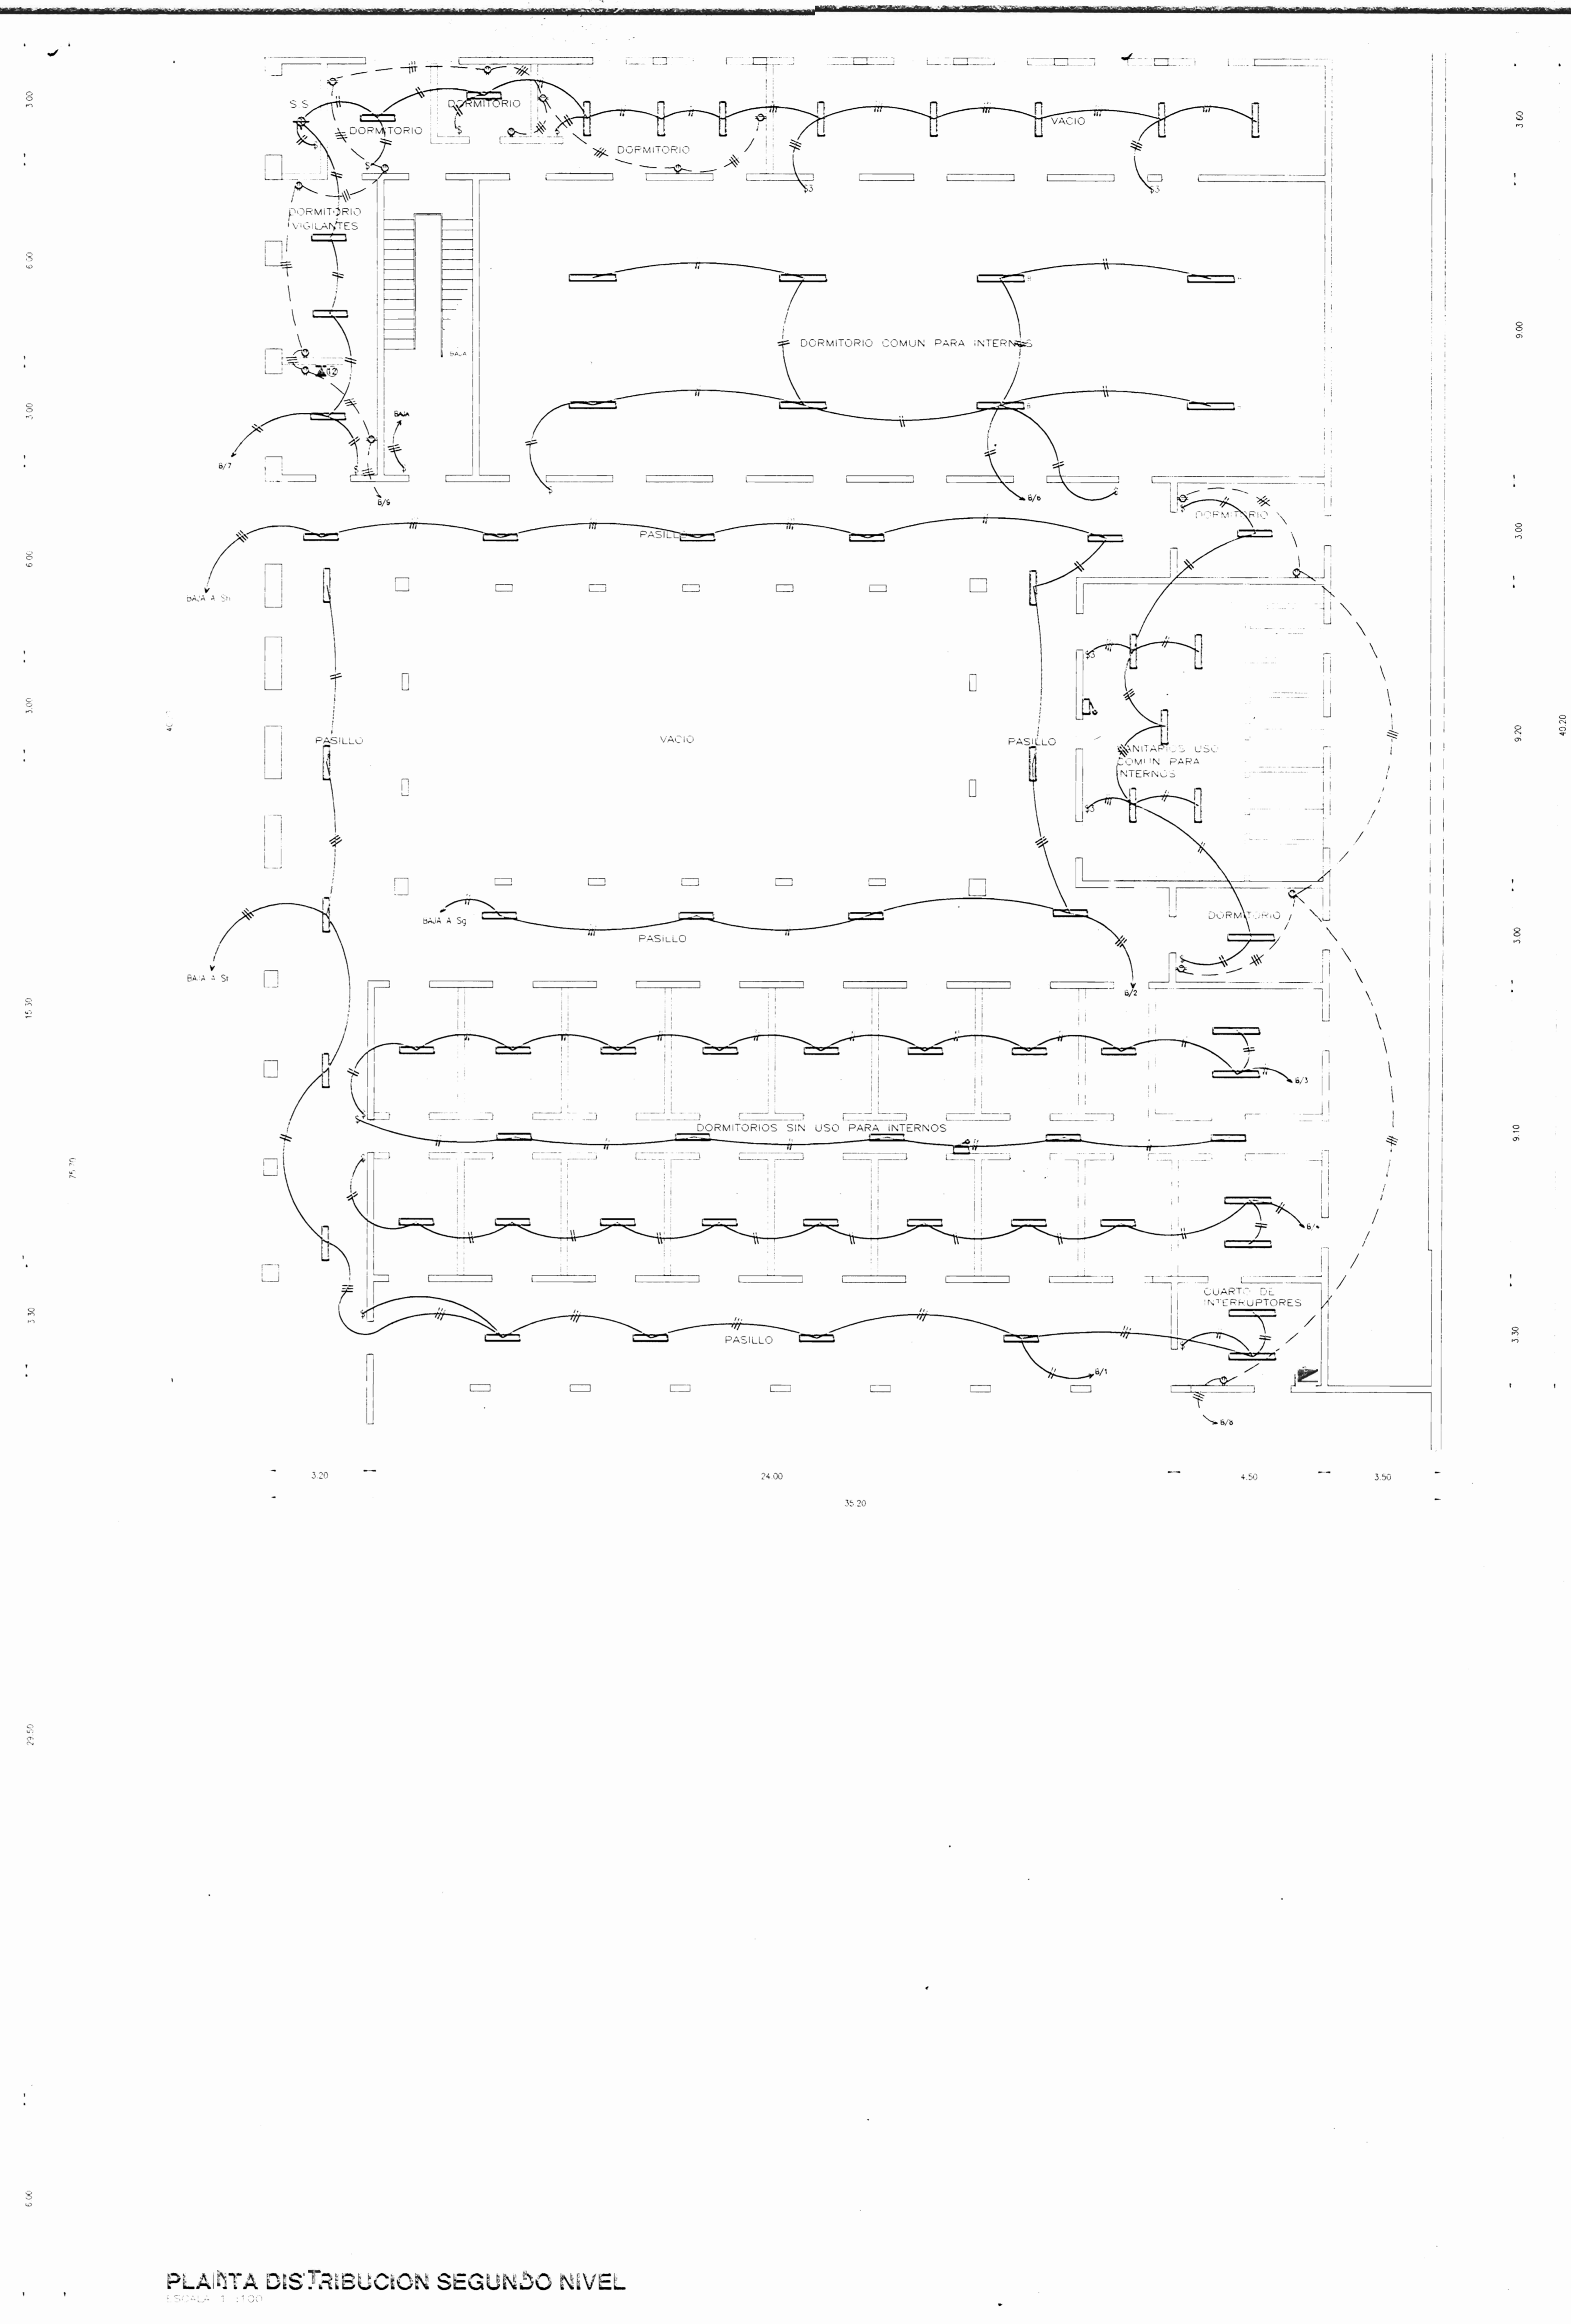

PLANTA DISTRIBUCION SEGUNDO NIVEL  
ESCALA 1:100

OFICINA CENTRAL PARA EL VISADO DE PLANOS DE CONSTRUCCION		
PROYECTO		
PROPIETARIO		
MINISTERIO DE JUSTICIA		
PROYECTADO	DISEÑADO	REVISADO
SAN JOSE	GONZALEZ	GADAMAS
ARQUITECTOS		
DISEÑO		
PROYECTADO		
NOMBRE: VILLAS FERNANDEZ E		
Nº REG: E-492		
PROFESION: RESPONSABLE DE DISEÑO TECNICO		
NOMBRE: SANDOZ FERNANDEZ E		
Nº REG: E-492		
AUTORIZACION DE REGISTRO		
MINISTERIO DE JUSTICIA		
CALLE		
CONTENIDO		
PLANTAS ELECTRICAS PRIMER Y SEGUNDO NIVEL		
ESCALA	FECHA	LAMINA
INDICADA	16 OCTUBRE 68	1

