

PLANTA DE DISTRIBUCION ARQUITECTONICA, ESC 1:50

*Grevela Cantero Giral*




**SORECI**  
ESTADO  
ACTUAL




ELEVACION PRINCIPAL ESC: 1/50



ELEVACION POSTERIOR ESC: 1/50

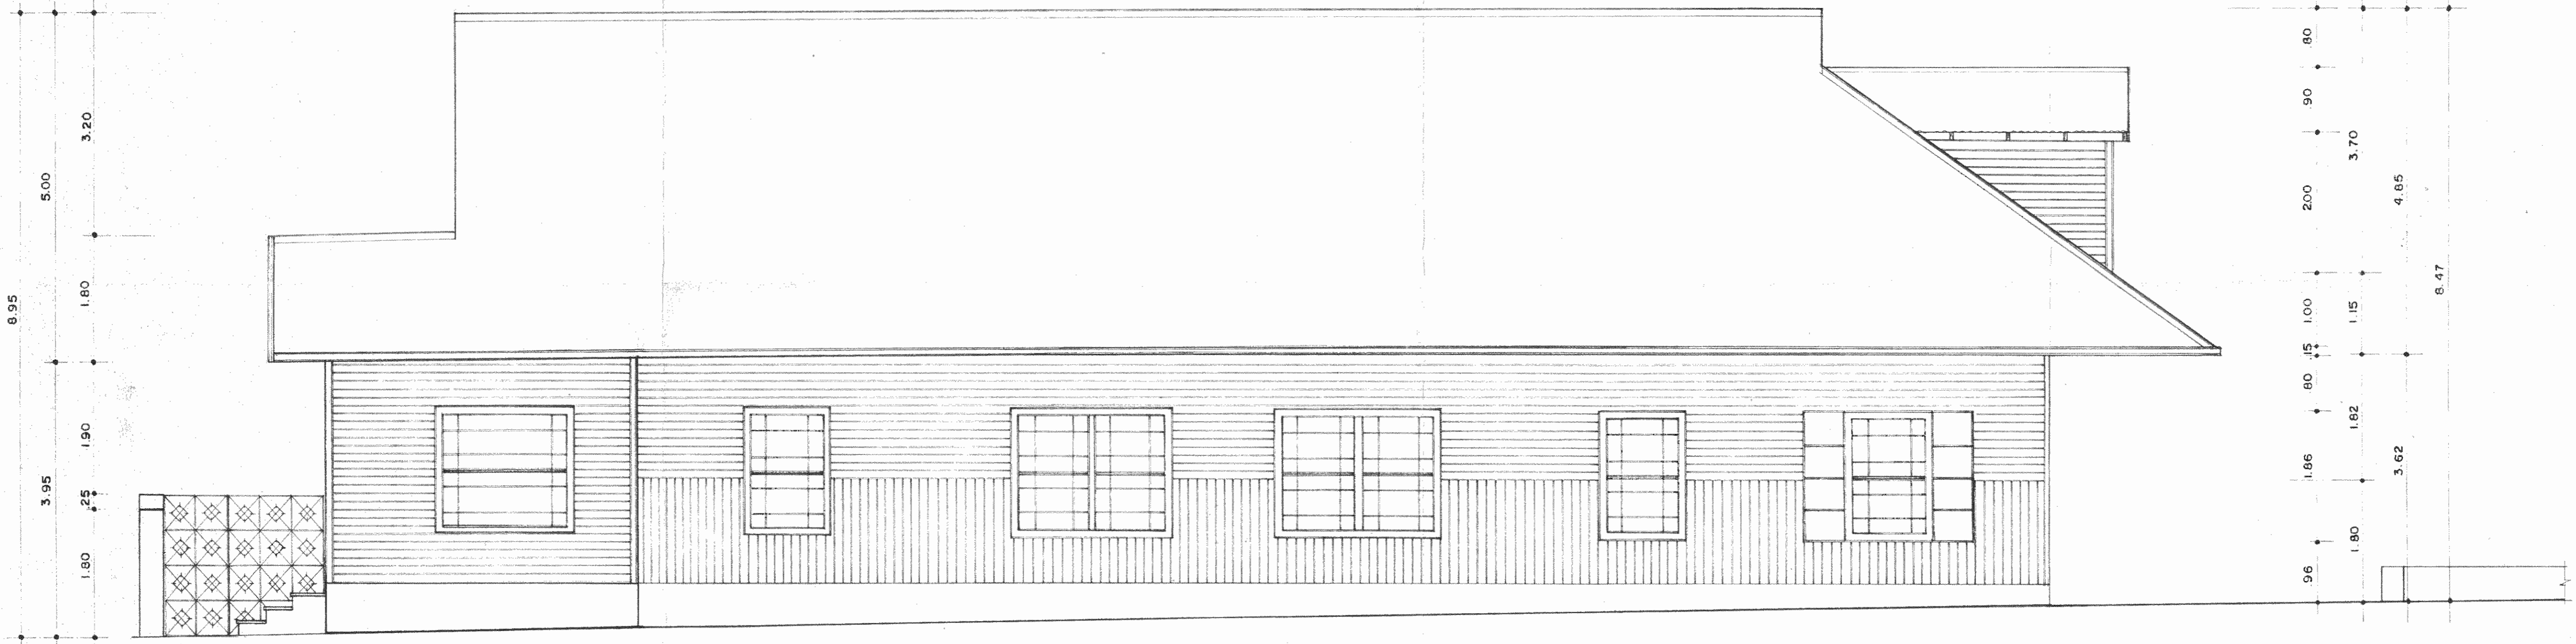

ELEVACION LATERAL ESTE ESC: 1/50

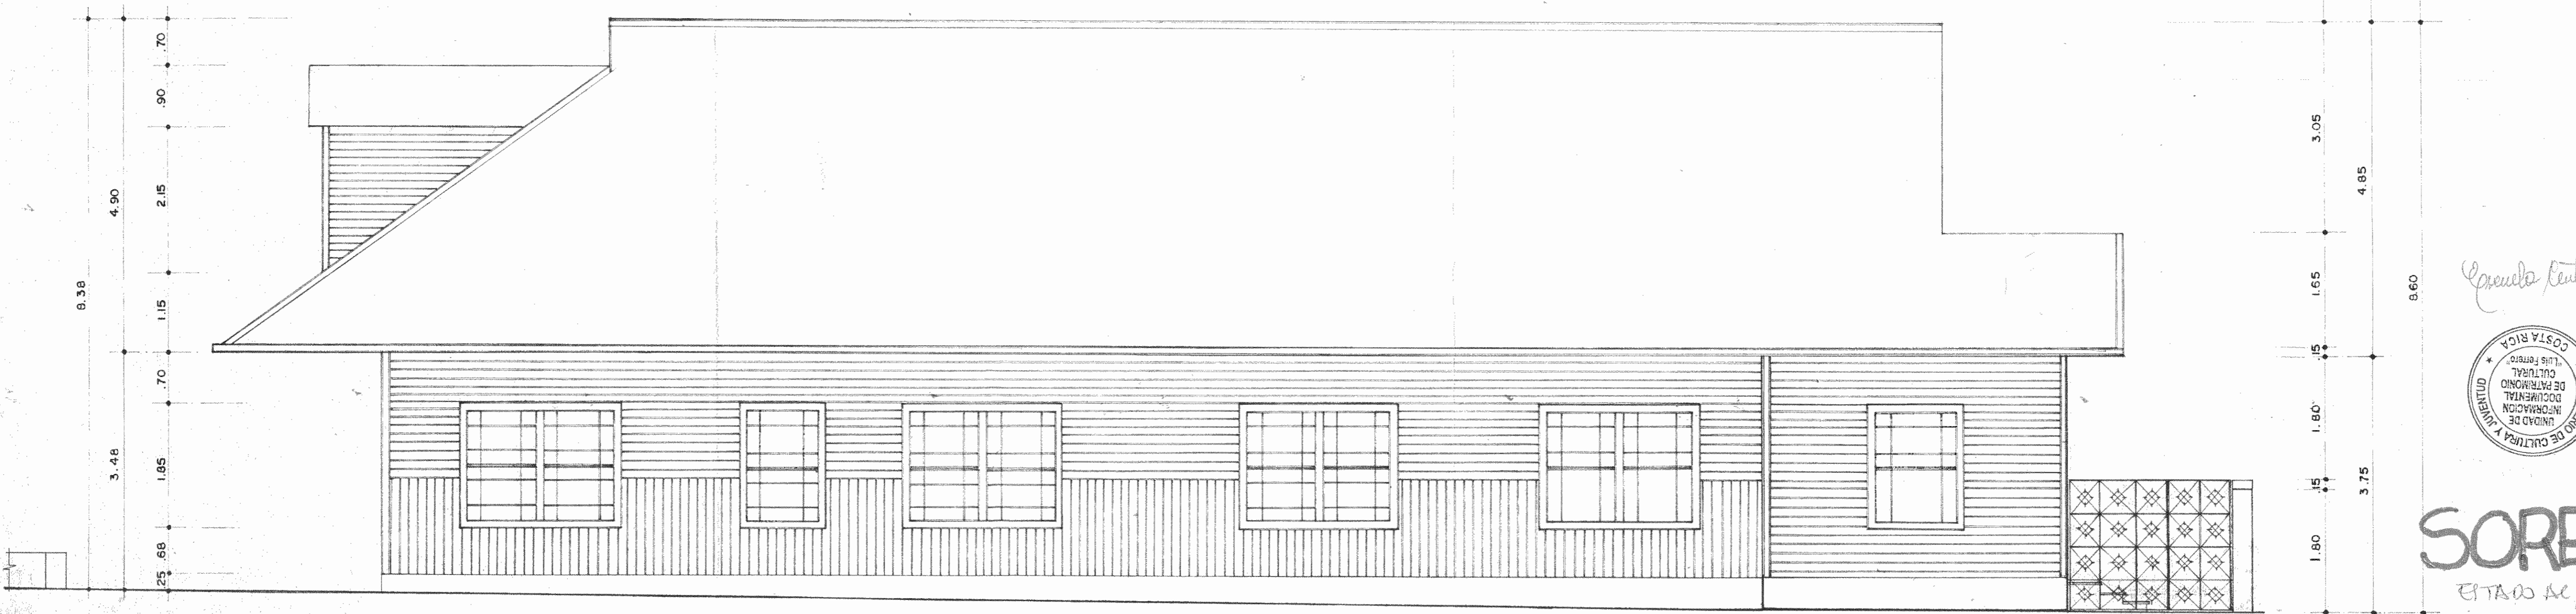

ELEVACION LATERAL OESTE ESC: 1/50

*Creando Venturas Fiel*




**SORECI**  
ESTADOS DE TUBO




ELEVACION PRINCIPAL ESC 1:50



ELEVACION POSTERIOR ESC 1:50

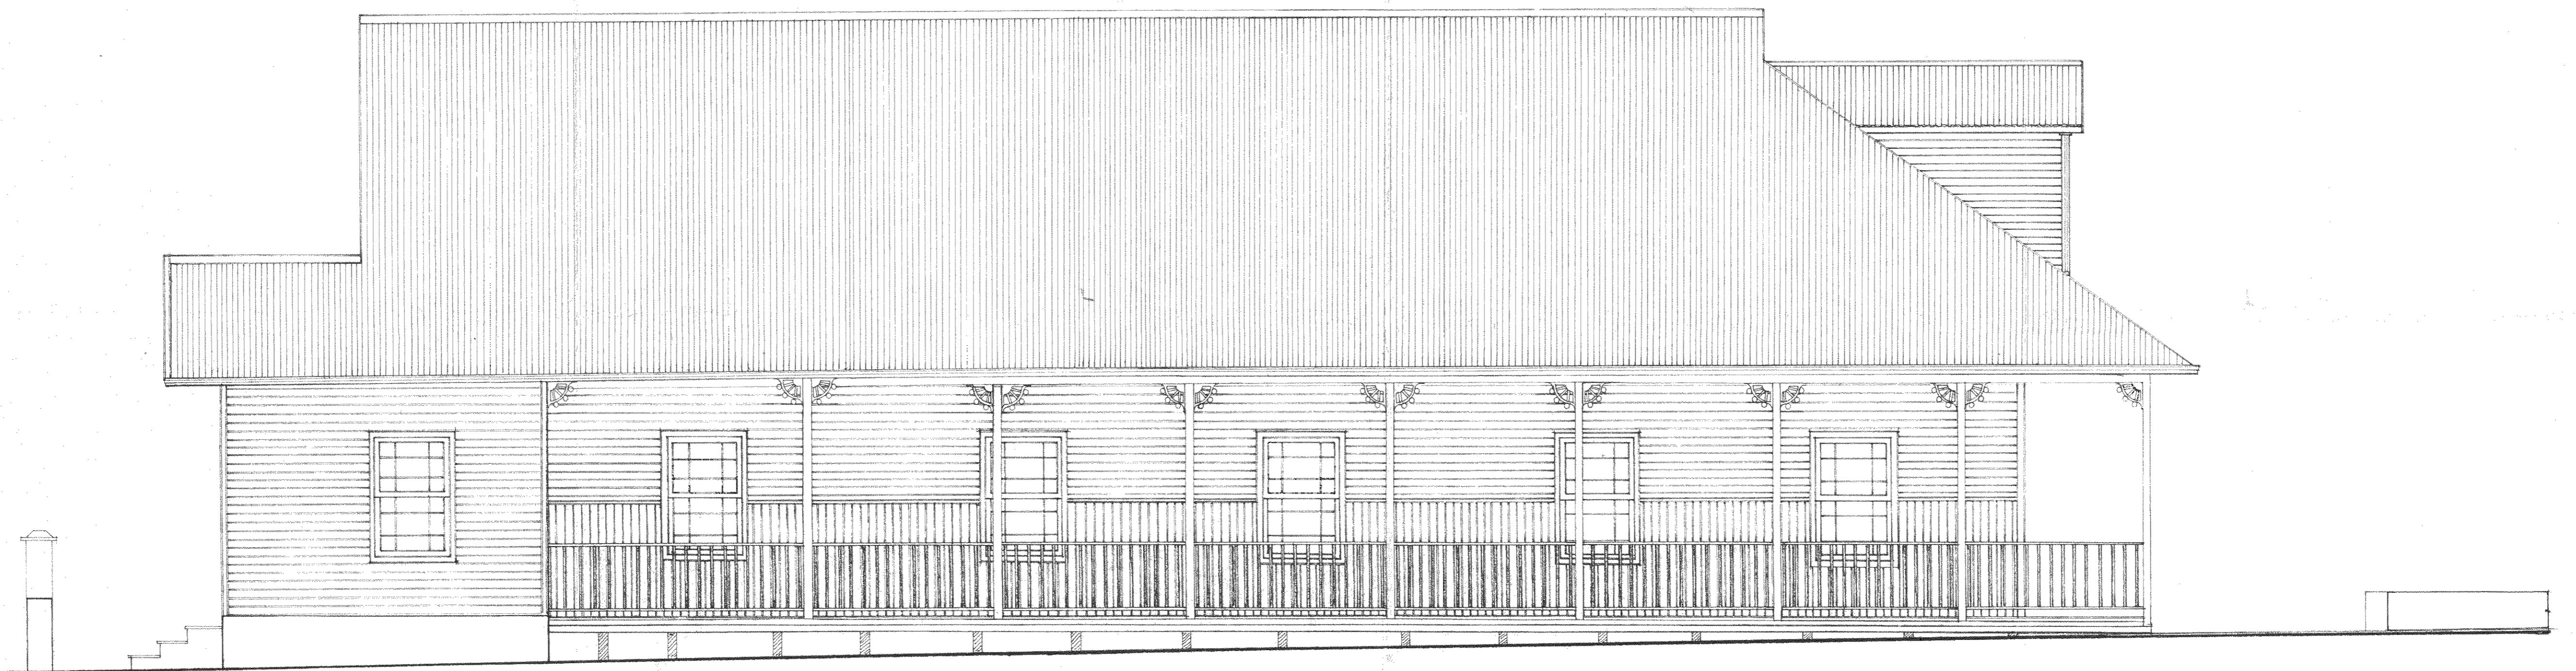

ELEVACION LATERAL ESTE ESC 1:50

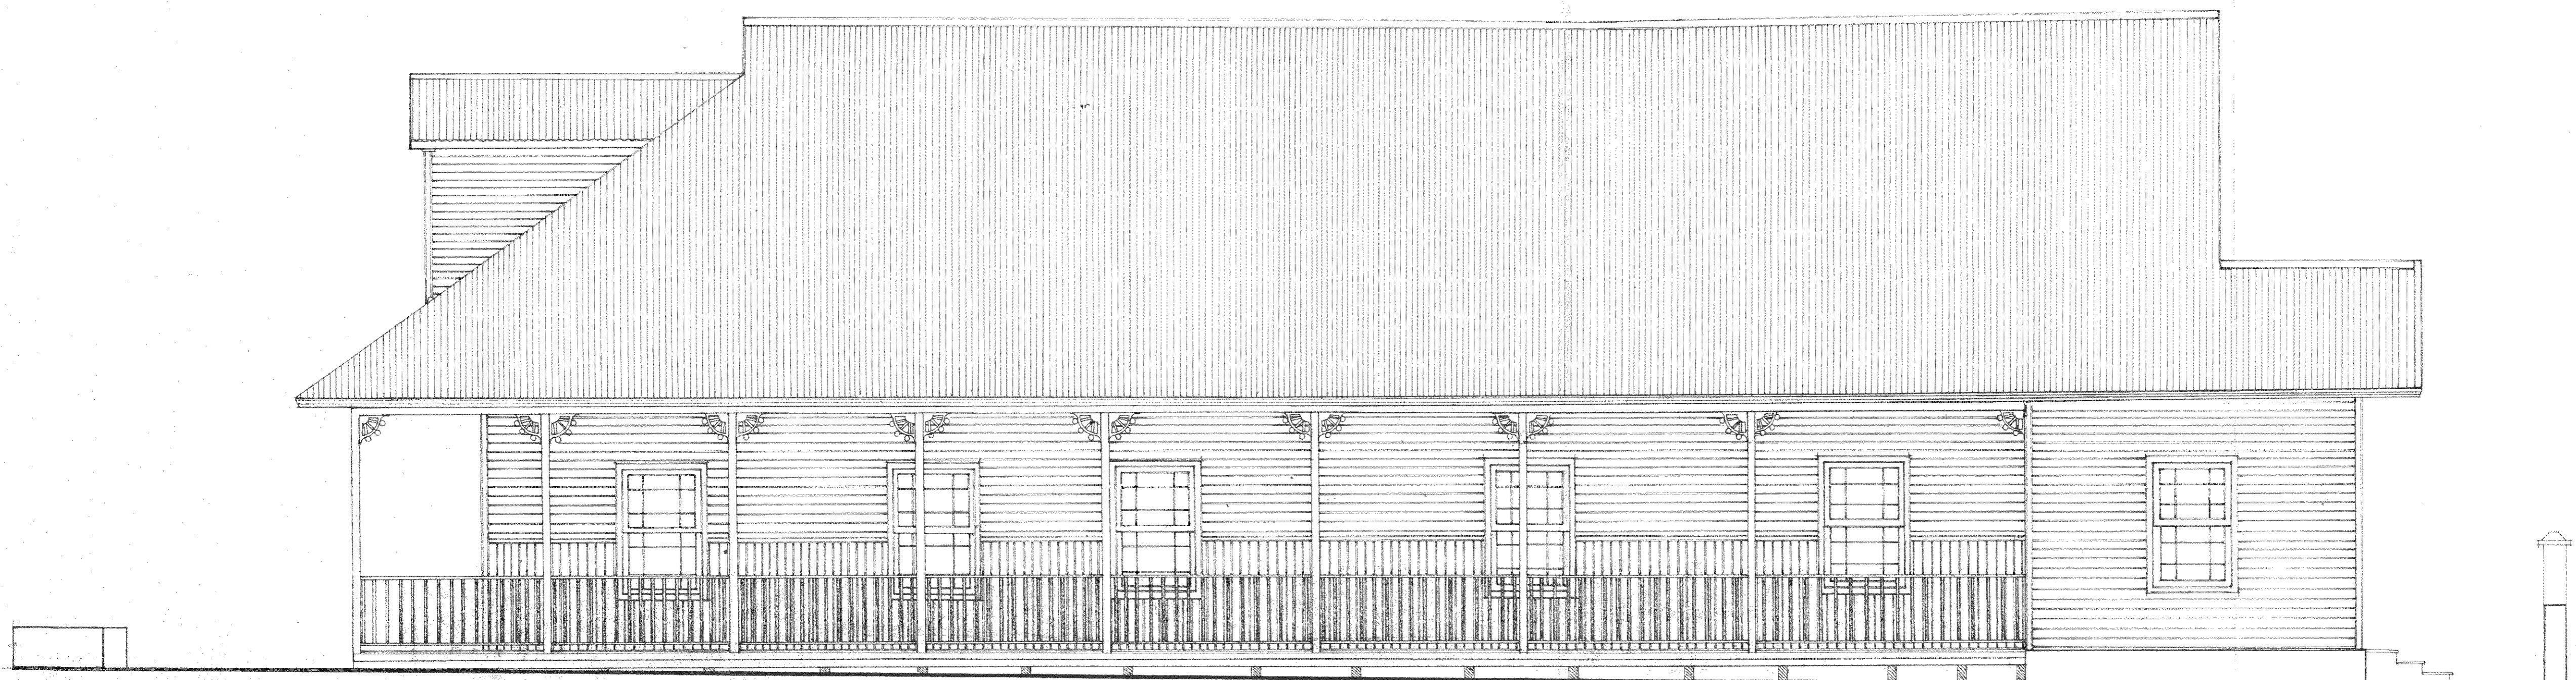

ELEVACION LATERAL OESTE ESC 1:50

*Yvonne Centeno Gil*



**SORECI**  
ESTADO  
ACTUAL