


CALLE

ACERA

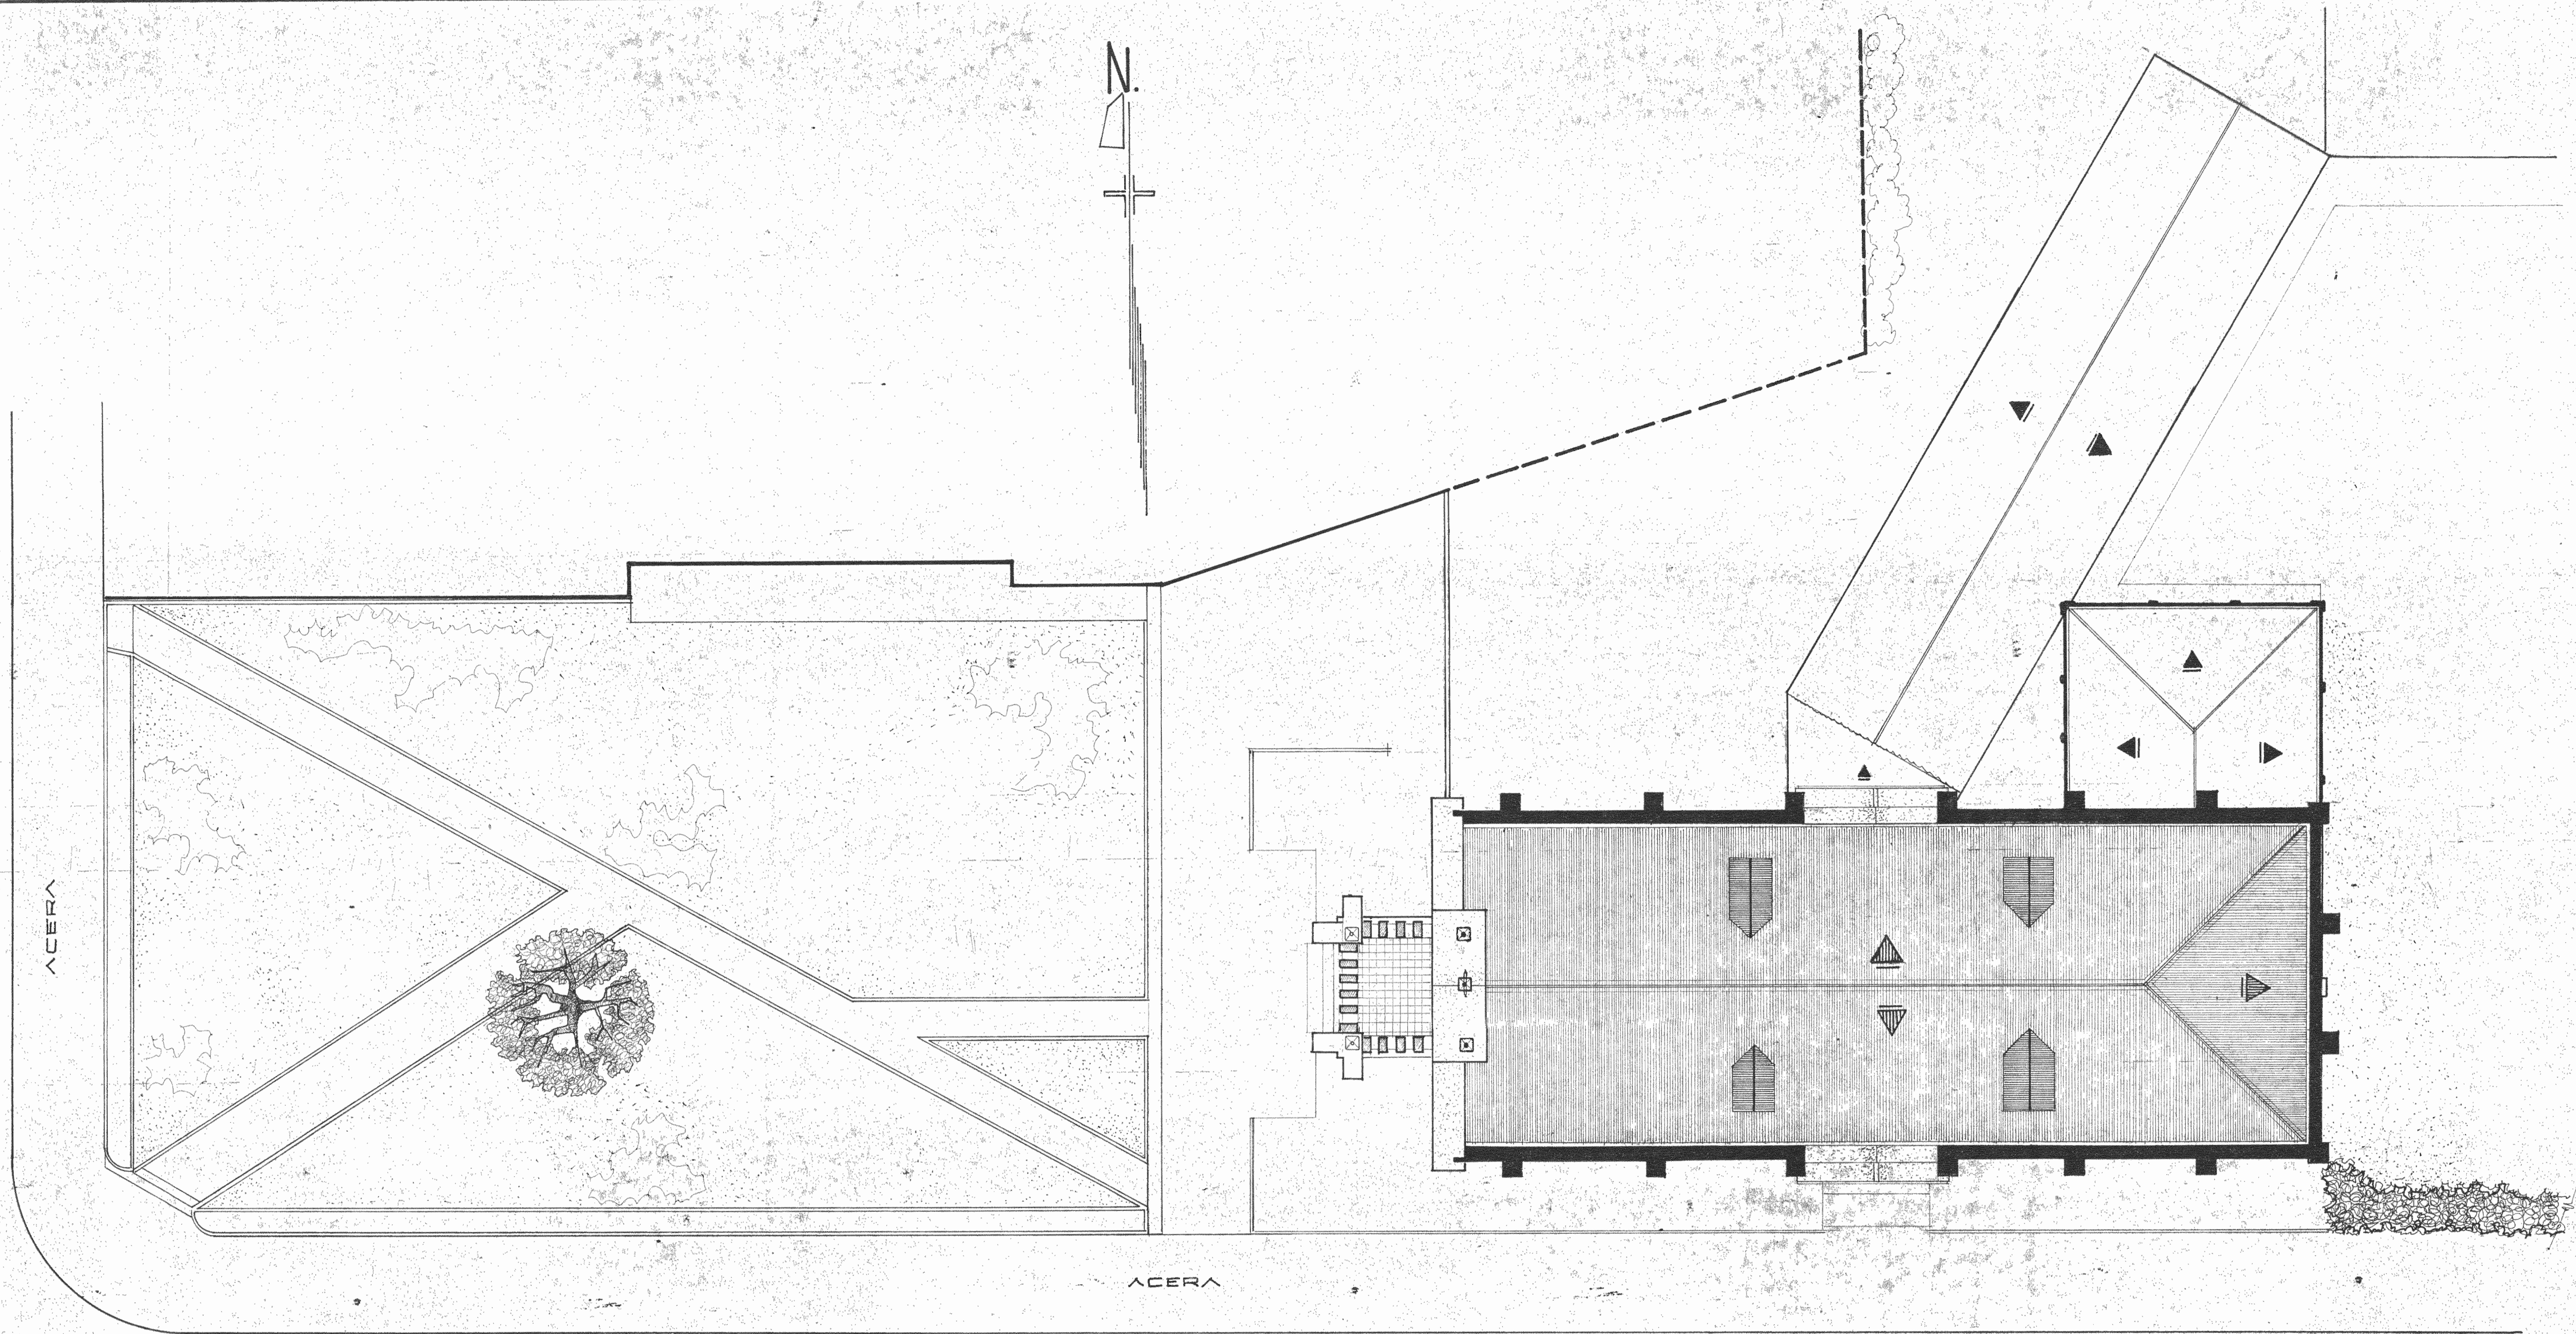



SAN JOSE

CALLE PUBLICA

GUADALUPE

PLANTA DE CONJUNTO EXISTENTE


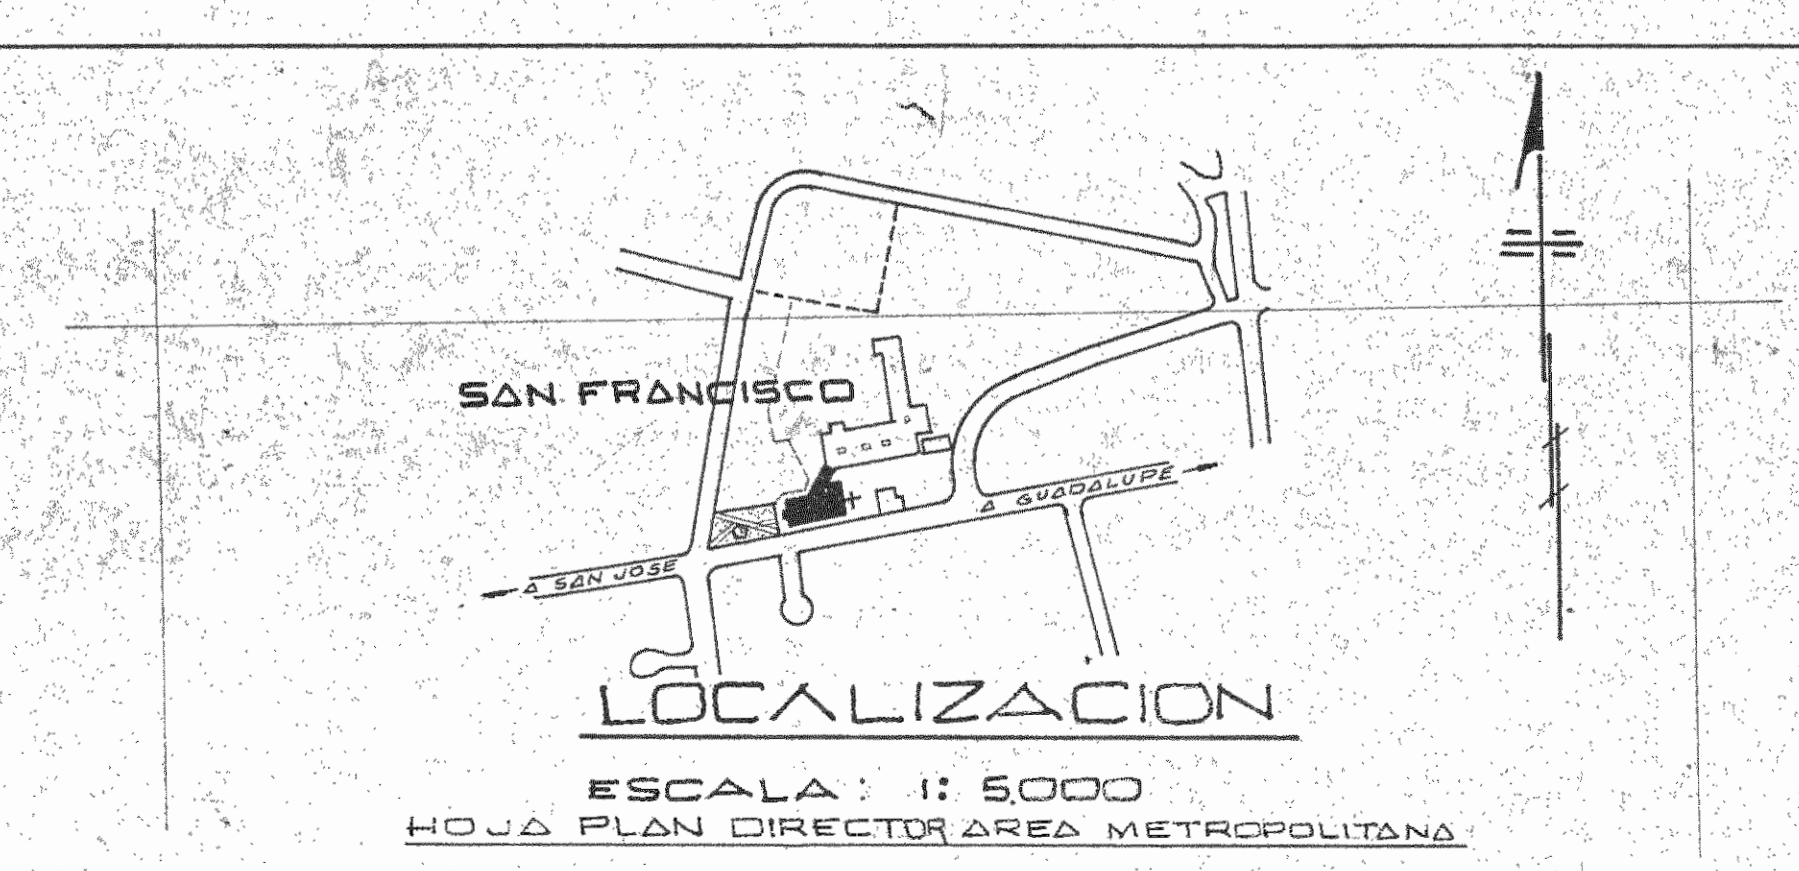


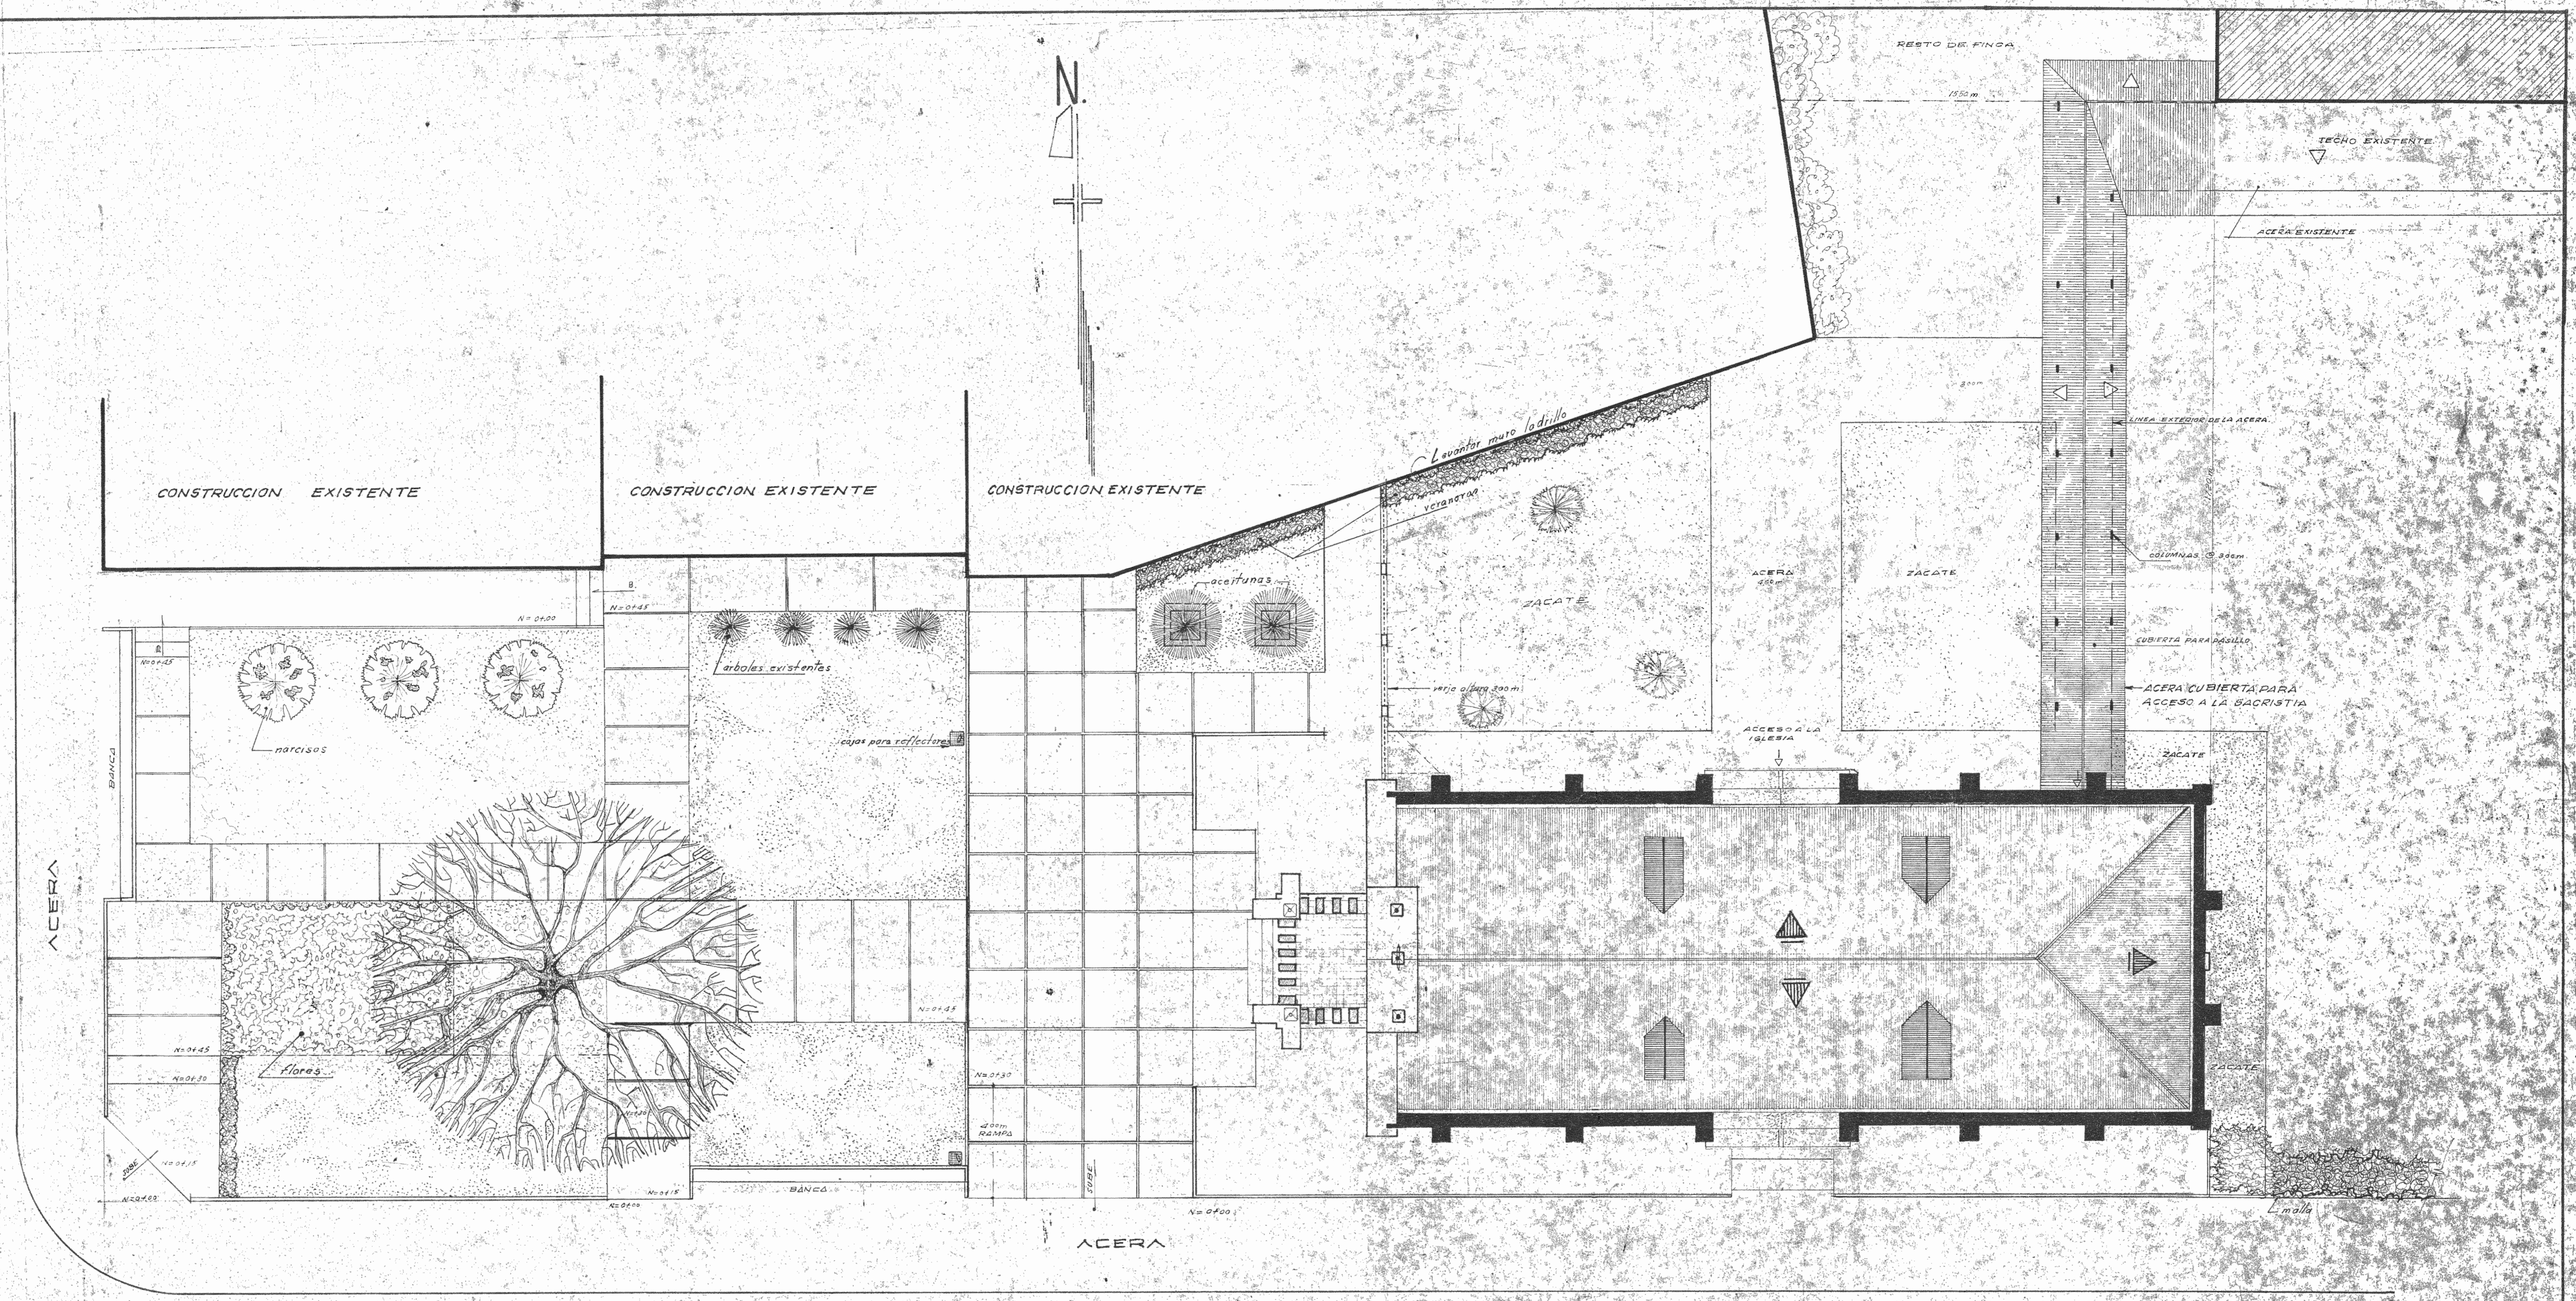

PLANTA DE CONJUNTO
RESTAURADA



IGLESIA Y PARQUE - SAN FCO. CALLE BLANCOS

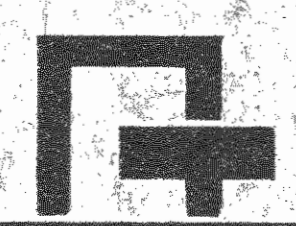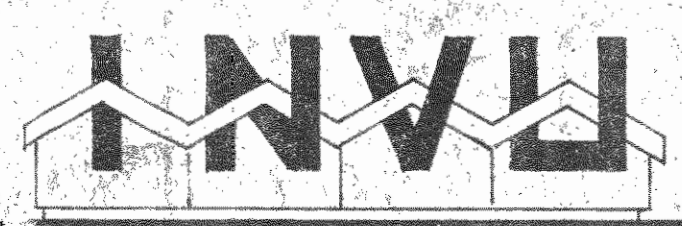

DEPARTAMENTO DE URBANISMO ASISTENCIA TECNICA

OFICINA DE SECCION: AREA ZONERA PASADIZO
 JEFE DE OFICINA: CAROLINA SANDOVAL
 COLABORADOR: CAROLINA SANDOVAL
 DISEÑADOR: CAROLINA SANDOVAL
 PROYECTO: AREA ZONERA PASADIZO
 DISTRITO: SAN FRANCISCO
 CANTON: BOLSAS DE CAJON
 PROVINCIA: SAN JOSE
 ESCALA: 1:1000 FECHA: MARZO 1990

10 10