
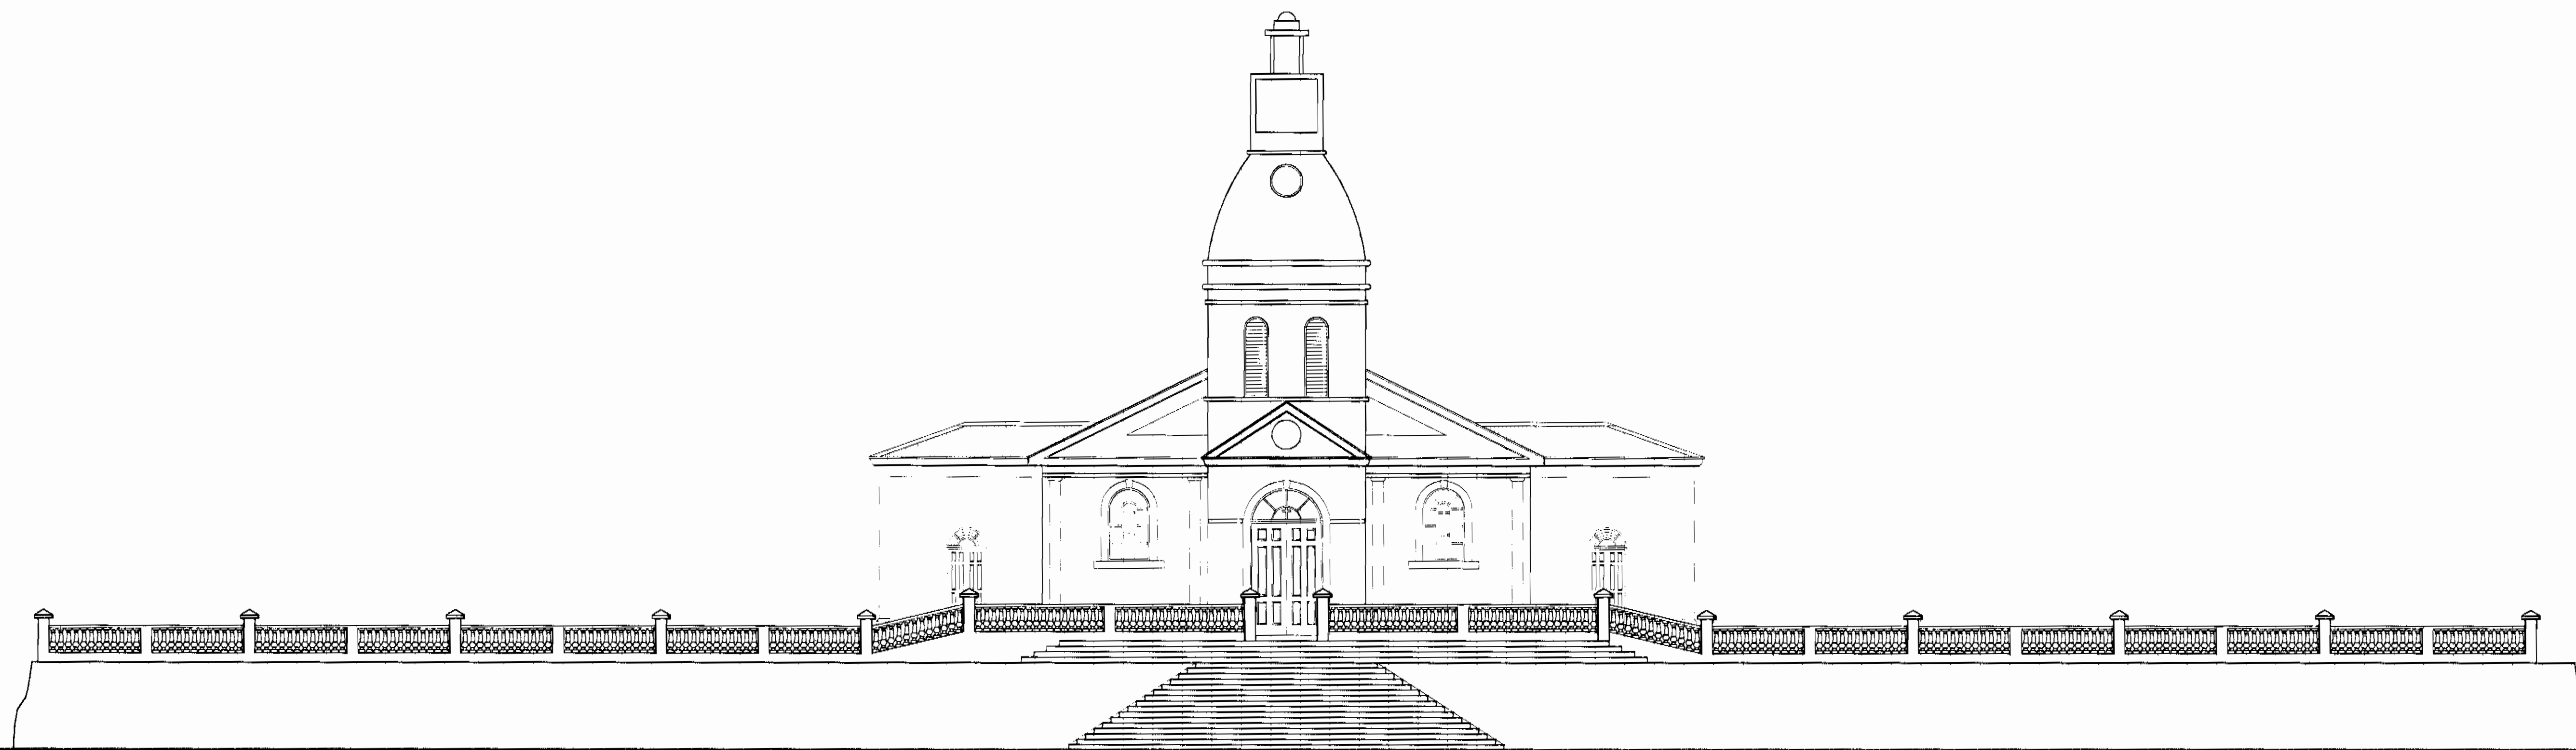
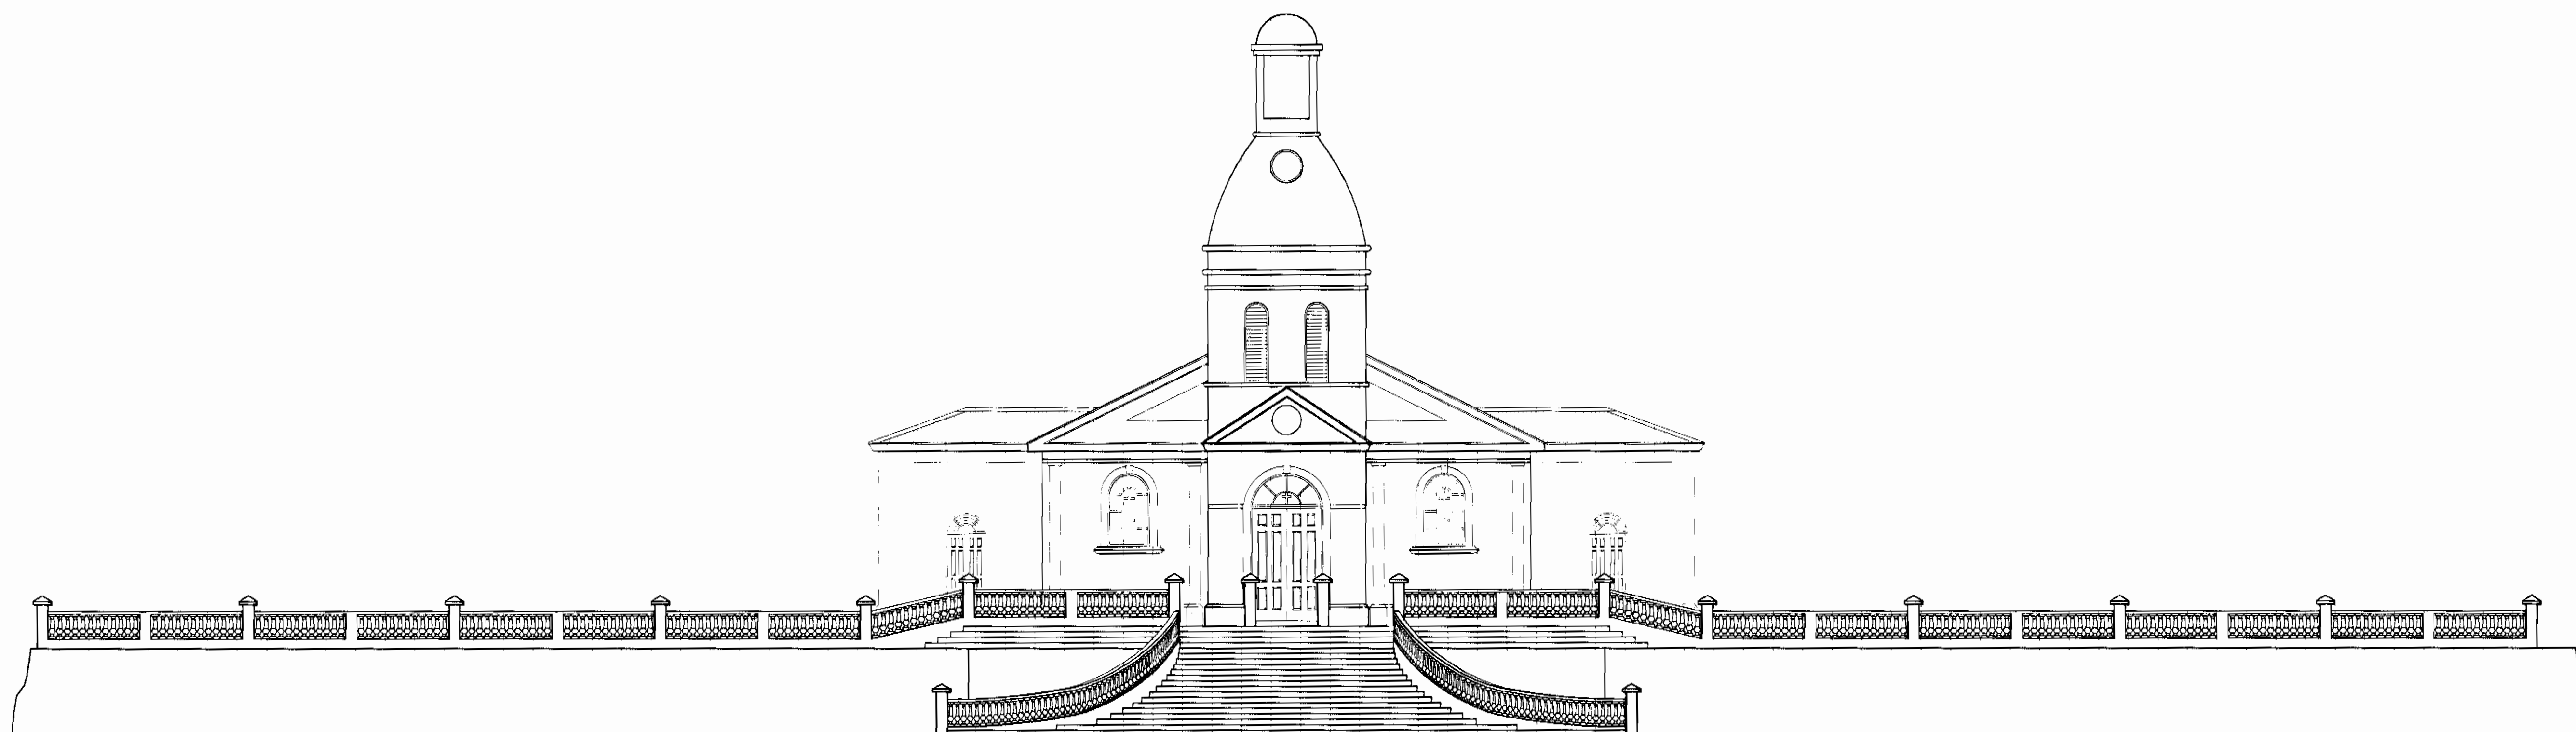


PROYECTO		
REMODELACION DE IGLESIA		
PROPIETARIO		
TEMPORALIDADES DE LA ARQUIDIOCESIS DE SAN JOSE.		
 CONPROCA		
PROVINCIA	CANTON	DISTRITO
1° SAN JOSE	8° GODOECHEA	4° MATA DE PLATANO
ARQUITECTO		
MANUEL GUTIERREZ R.		
DIBUJO		
ANDRES RODRIGUEZ VENEGAS		
PROFESIONAL RESPONSABLE		
NOMBRE		
MANUEL GUTIERREZ ROJAS		
FIRMA		
No. REG. A-471		
PROFESIONAL RESPONSABLE DIRECCION TECNICA		
NOMBRE		
MANUEL GUTIERREZ ROJAS		
FIRMA		
No. REG. A-471		
INFORMACION DEL REGISTRO PUBLICO		
PROPIETARIO		
TEMPORALIDADES DE LA ARQUIDIOCESIS DE SAN JOSE		
N° DE CATASTRO: SJ-27745-95		
SITAS: FOLIO REAL: 1083361-000		
CONTENIDO		
PLANTA DE CONJUNTO.		
ESCALA	FECHA	LAMINA
INDICADA	SEPTIEMBRE 2005	01 / 02

QUATRAL 56 ATAM 56 ALZELI I
 56TAMNO



ELEVACION PRINCIPAL DE CONJUNTO EXISTENTE
ESCALA 1:100



ELEVACION PRINCIPAL DE CONJUNTO REMODELADA
ESCALA 1:100

PROYECTO
REMODELACION DE IGLESIA

PROPIETARIO
**TEMPORALIDADES DE LA
 ARQUIDIOCESIS DE
 SAN JOSE.**



PROVINCIA 1° SAN JOSE	CANTÓN 8° GOICOECHEA	DISTRITO 4° MATA DE PLATANO
--------------------------	-------------------------	--------------------------------

ARQUITECTO
MANUEL GUTIERREZ R.

DIBUJO ANDRES RODRIGUEZ VENEZAS

PROFESIONAL RESPONSABLE

NOMBRE **MANUEL GUTIERREZ ROJAS**

FIRMA _____ No. REG. A-471

PROFESIONAL RESPONSABLE DIRECCION TECNICA

NOMBRE **MANUEL GUTIERREZ ROJAS**

FIRMA _____ No. REG. A-471

INFORMACION DEL REGISTRO PUBLICO
 PROPIETARIO **TEMPORALIDADES DE LA ARQUIDIOCESIS
 DE SAN JOSE**
 N° DE CATASTRO: **5J-27745-95**
 SITAS: FOLIO REAL: **1083361-000**

CONTENIDO
 ELEVACION PRINCIPAL DE CONJUNTO (EXISTENTE).
 ELEVACION PRINCIPAL DE CONJUNTO (REMODELADA).

ESCALA	FECHA	LAMINA
INDICADA	SEPTIEMBRE 2005	02 / 02