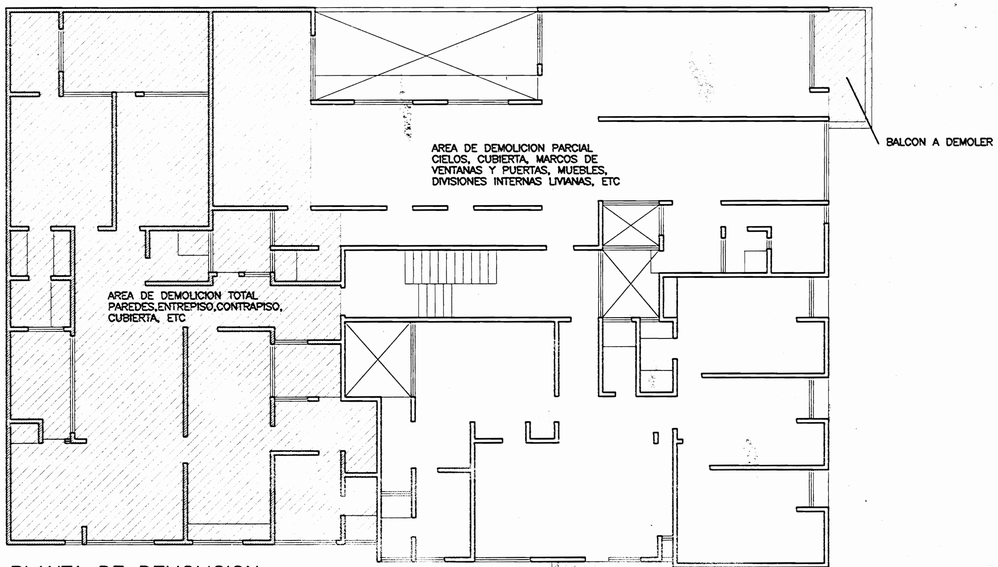

PLANTA DE DEMOLICION
PRIMER NIVEL
ESCALA 1:100

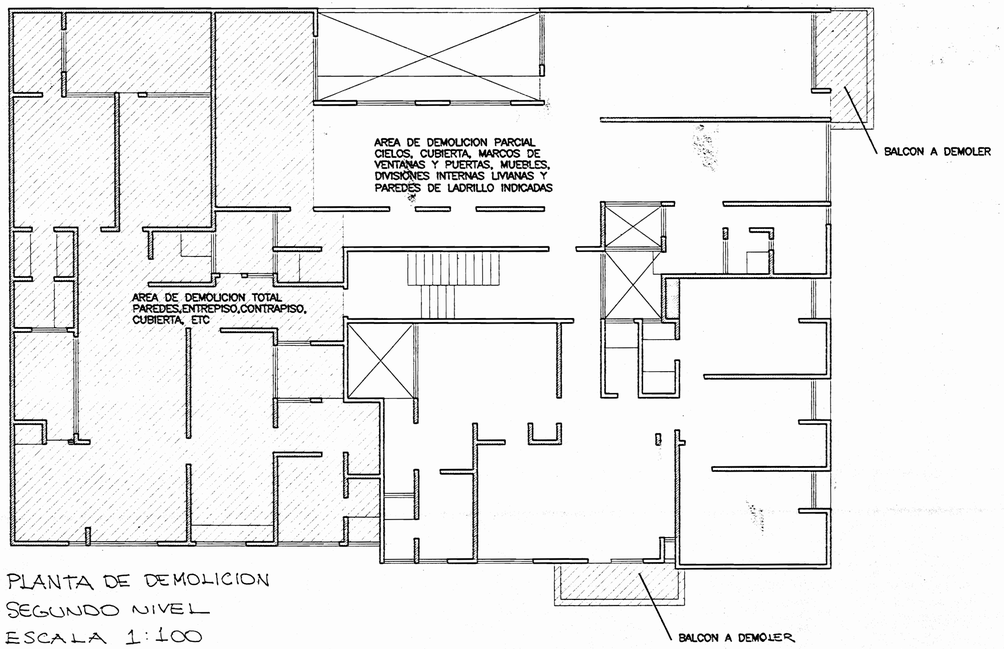

PLANTA DE DEMOLICION
SEGUNDO NIVEL
ESCALA 1:100

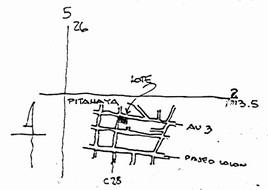

UBICACION
ESCALA 1:12500

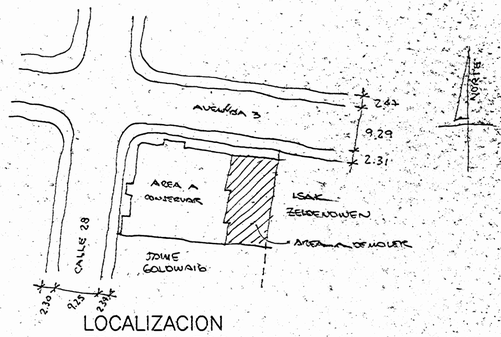

LOCALIZACION
ESCALA 1:500

NOTAS GENERALES:

1. EN LAS AREAS DE DEMOLICION TOTAL SE ELIMINARA EN SU TOTALIDAD LAS INSTALACIONES ELECTRICAS Y MECANICAS EXISTENTES, UNICAMENTE SE CONSERVARA EL MEDIDOR Y EL INTERRUPTOR PRINCIPAL DE ESTA AREA QUE ESTA UBICADO EN EL AREA DE DEMOLICION PARCIAL.

2. EN EL AREA DE DEMOLICION PARCIAL SE CONSERVAN LAS INSTALACIONES ELECTRICAS Y MECANICAS EMPOTRADAS EN LAS PAREDES DE LADRILLO.

OFICINA CENTRAL PARA EL VISADO DE PLANOS DE CONSTRUCCION

PROYECTO
DEMOLICIONES VARIAS EDIFICIO EXISTENTE

PROPIETARIO
MARIA LUISA S.A.

PROVINCIA	CANTON	DISTRITO
SAN JOSE	SAN JOSE	MERCED

HANS PECHTEL
ARQUITECTO
CONSULTORIAS CONSTRUCCIONES ASESORIAS
TEL.253 1928 FAX 253 0249 EMAIL PECHTEL@RACSA.CO.CR

DIBUJO:

PROFESIONAL COORDINADOR
NOMBRE: ARQ. HANS PECHTEL RAMIREZ
FIRMA: #REG: A-4614

PROFESIONAL RESPONSABLE DEL DISEÑO
NOMBRE: ARQ. HANS PECHTEL RAMIREZ
FIRMA: #REG: A-4614

PROFESIONAL RESPONSABLE DE INSPECCION
NOMBRE: ARQ. HANS PECHTEL RAMIREZ
FIRMA: #REG: A-4614

PROFESIONAL RESPONSABLE DE EJECUCION
NOMBRE: ARQ. HANS PECHTEL RAMIREZ
FIRMA: #REG: A-4614

INFORMACION REGISTRO PUBLICO
PROPIETARIO: MARIA LUISA S.A.
PLANO CATASTRO: SJ-351449-96
SITIO: TOMO: 3511, FOLIO 130

CONTENIDO:
PLANTAS DE DEMOLICIONES
UBICACION
LOCALIZACION

ESCALA	FECHA	LAMINA
INDICADA	JULIO 2003	

Planos Aprobados Municipalidad de San José