



NOTA: SE CAMBIARA EL PISO EXISTENTE EN ESTA AREA POR CERAMICA

PLANTA ARQUITECTONICA RESTAURADA
ESCALA 1:50

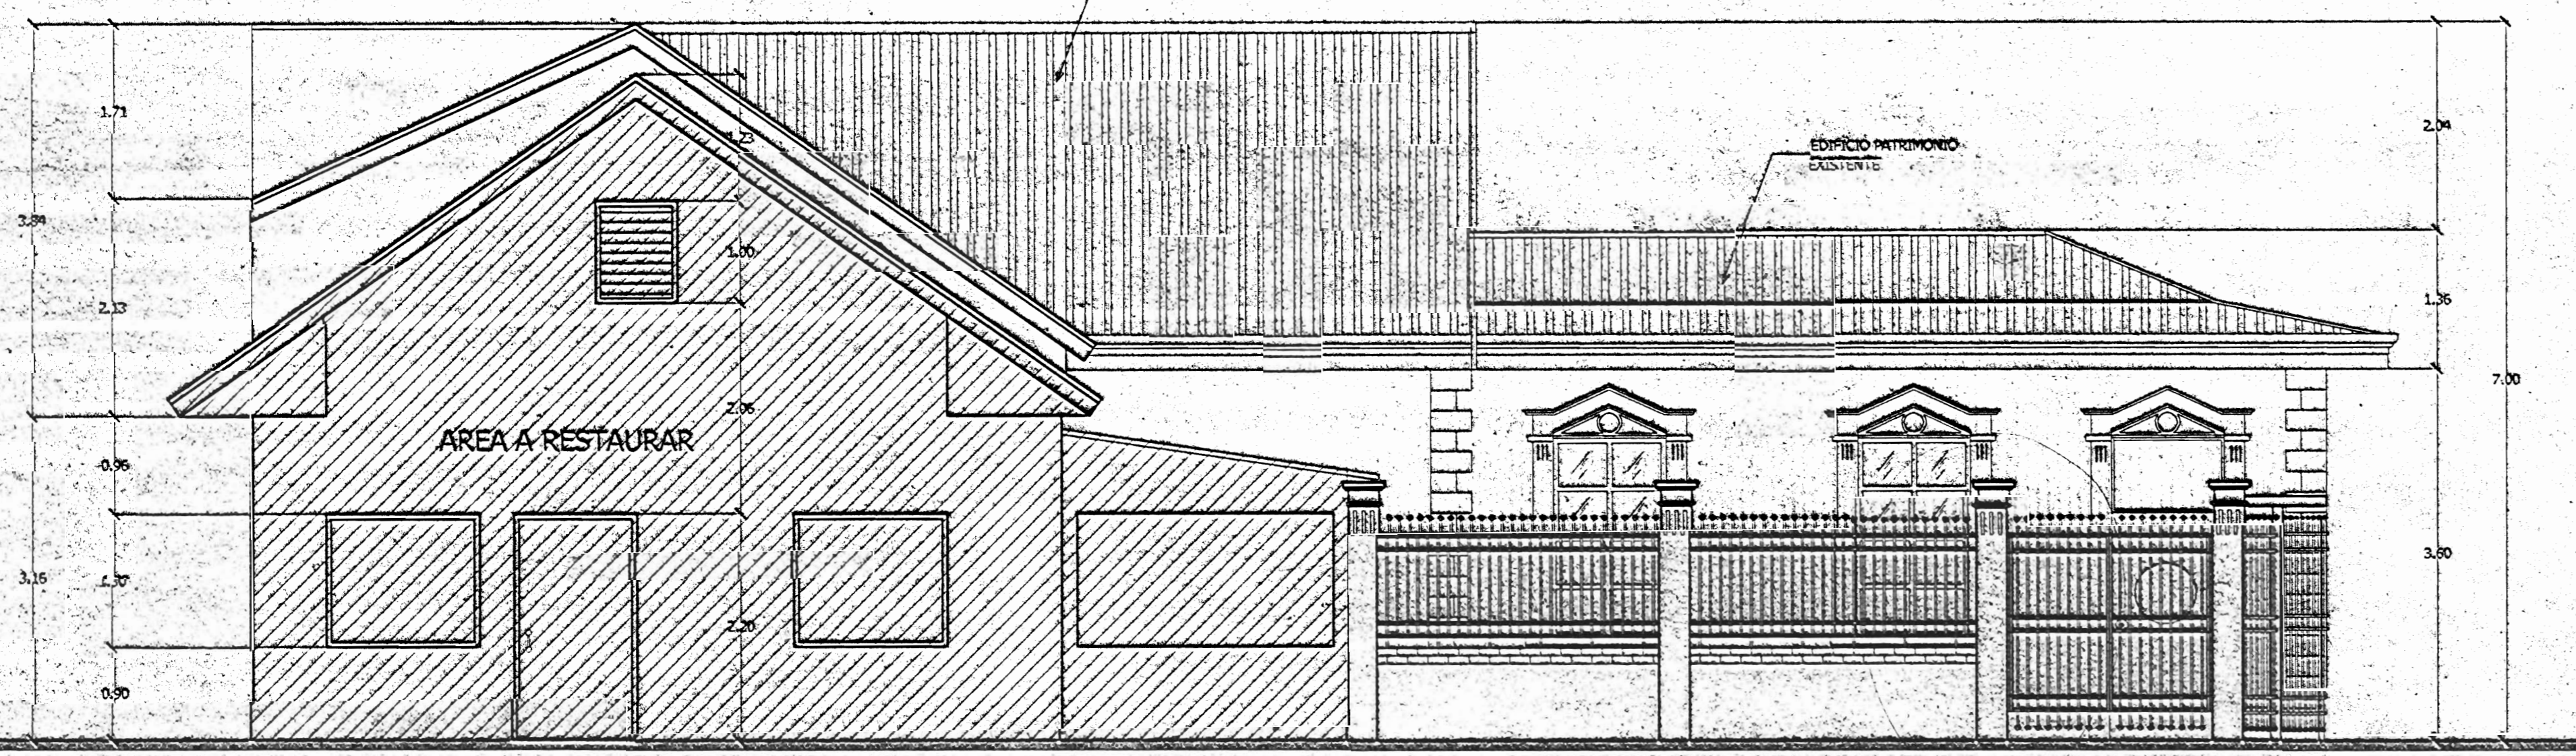

FACHADA PRINCIPAL EXISTENTE
ESCALA 1:50

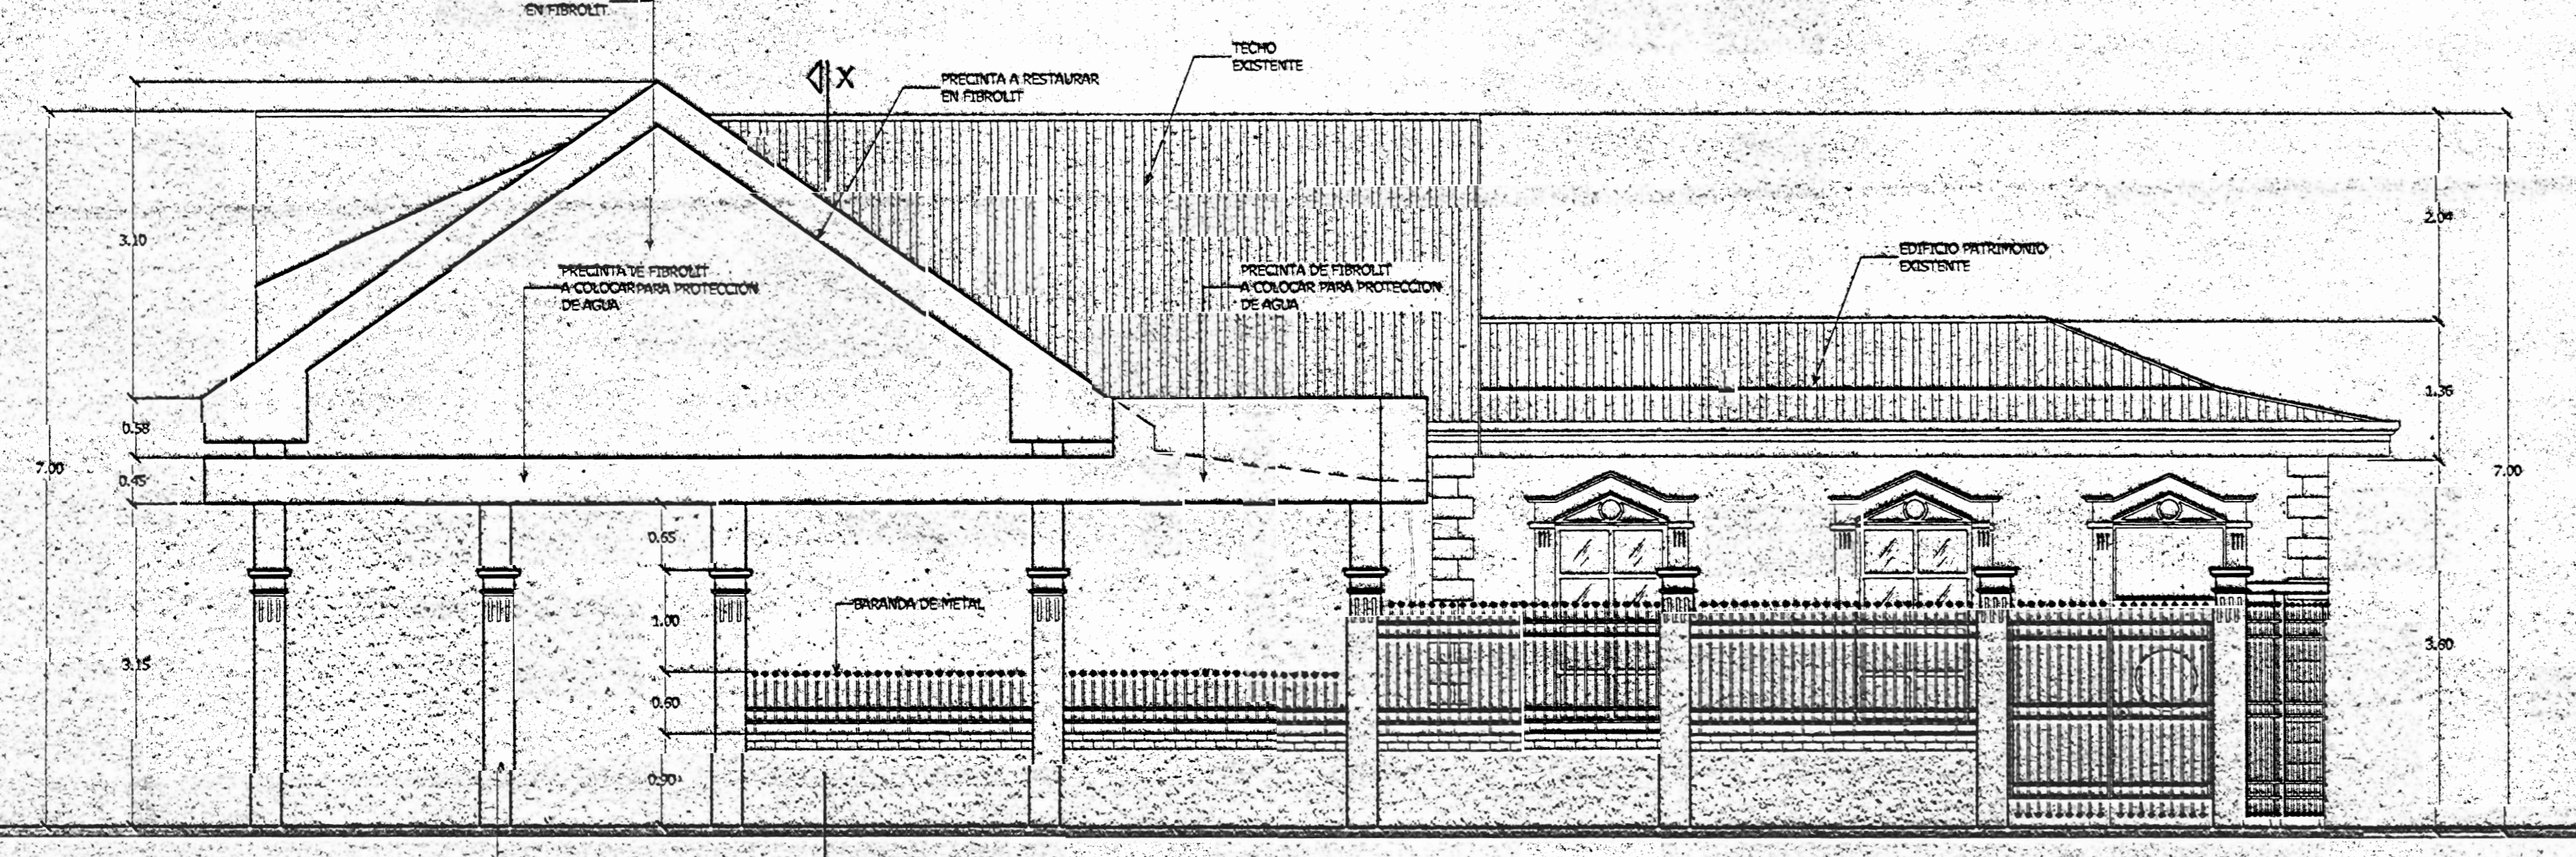


FACHADA PRINCIPAL RESTAURADA
ESCALA 1:50

ZONA VERDE

EDIFICIO PATRIMONIO


DETALLE DE COLUMNAS
ESCALA 1:10

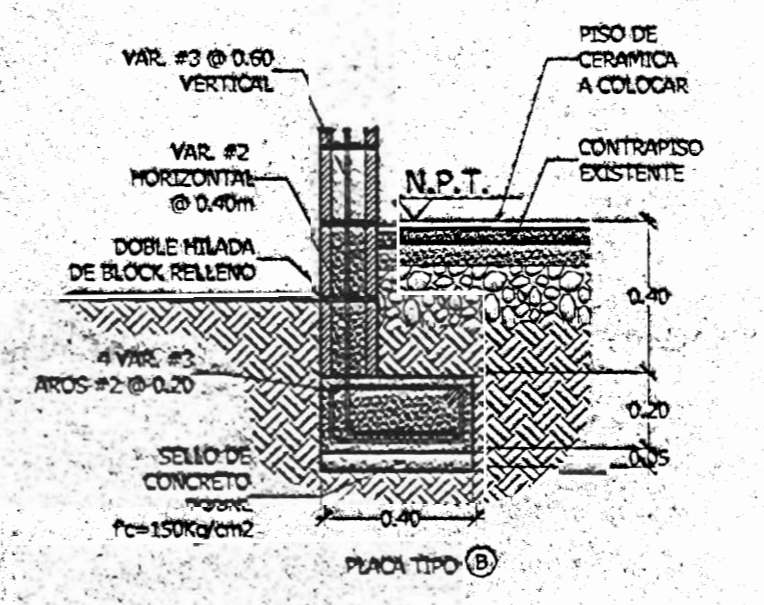


DETALLE DE CIMIENTOS
ESCALA 1:20

NOTAS:

LOCALIZACION
SAN JOSE CENTRO
ESCALA 1:500

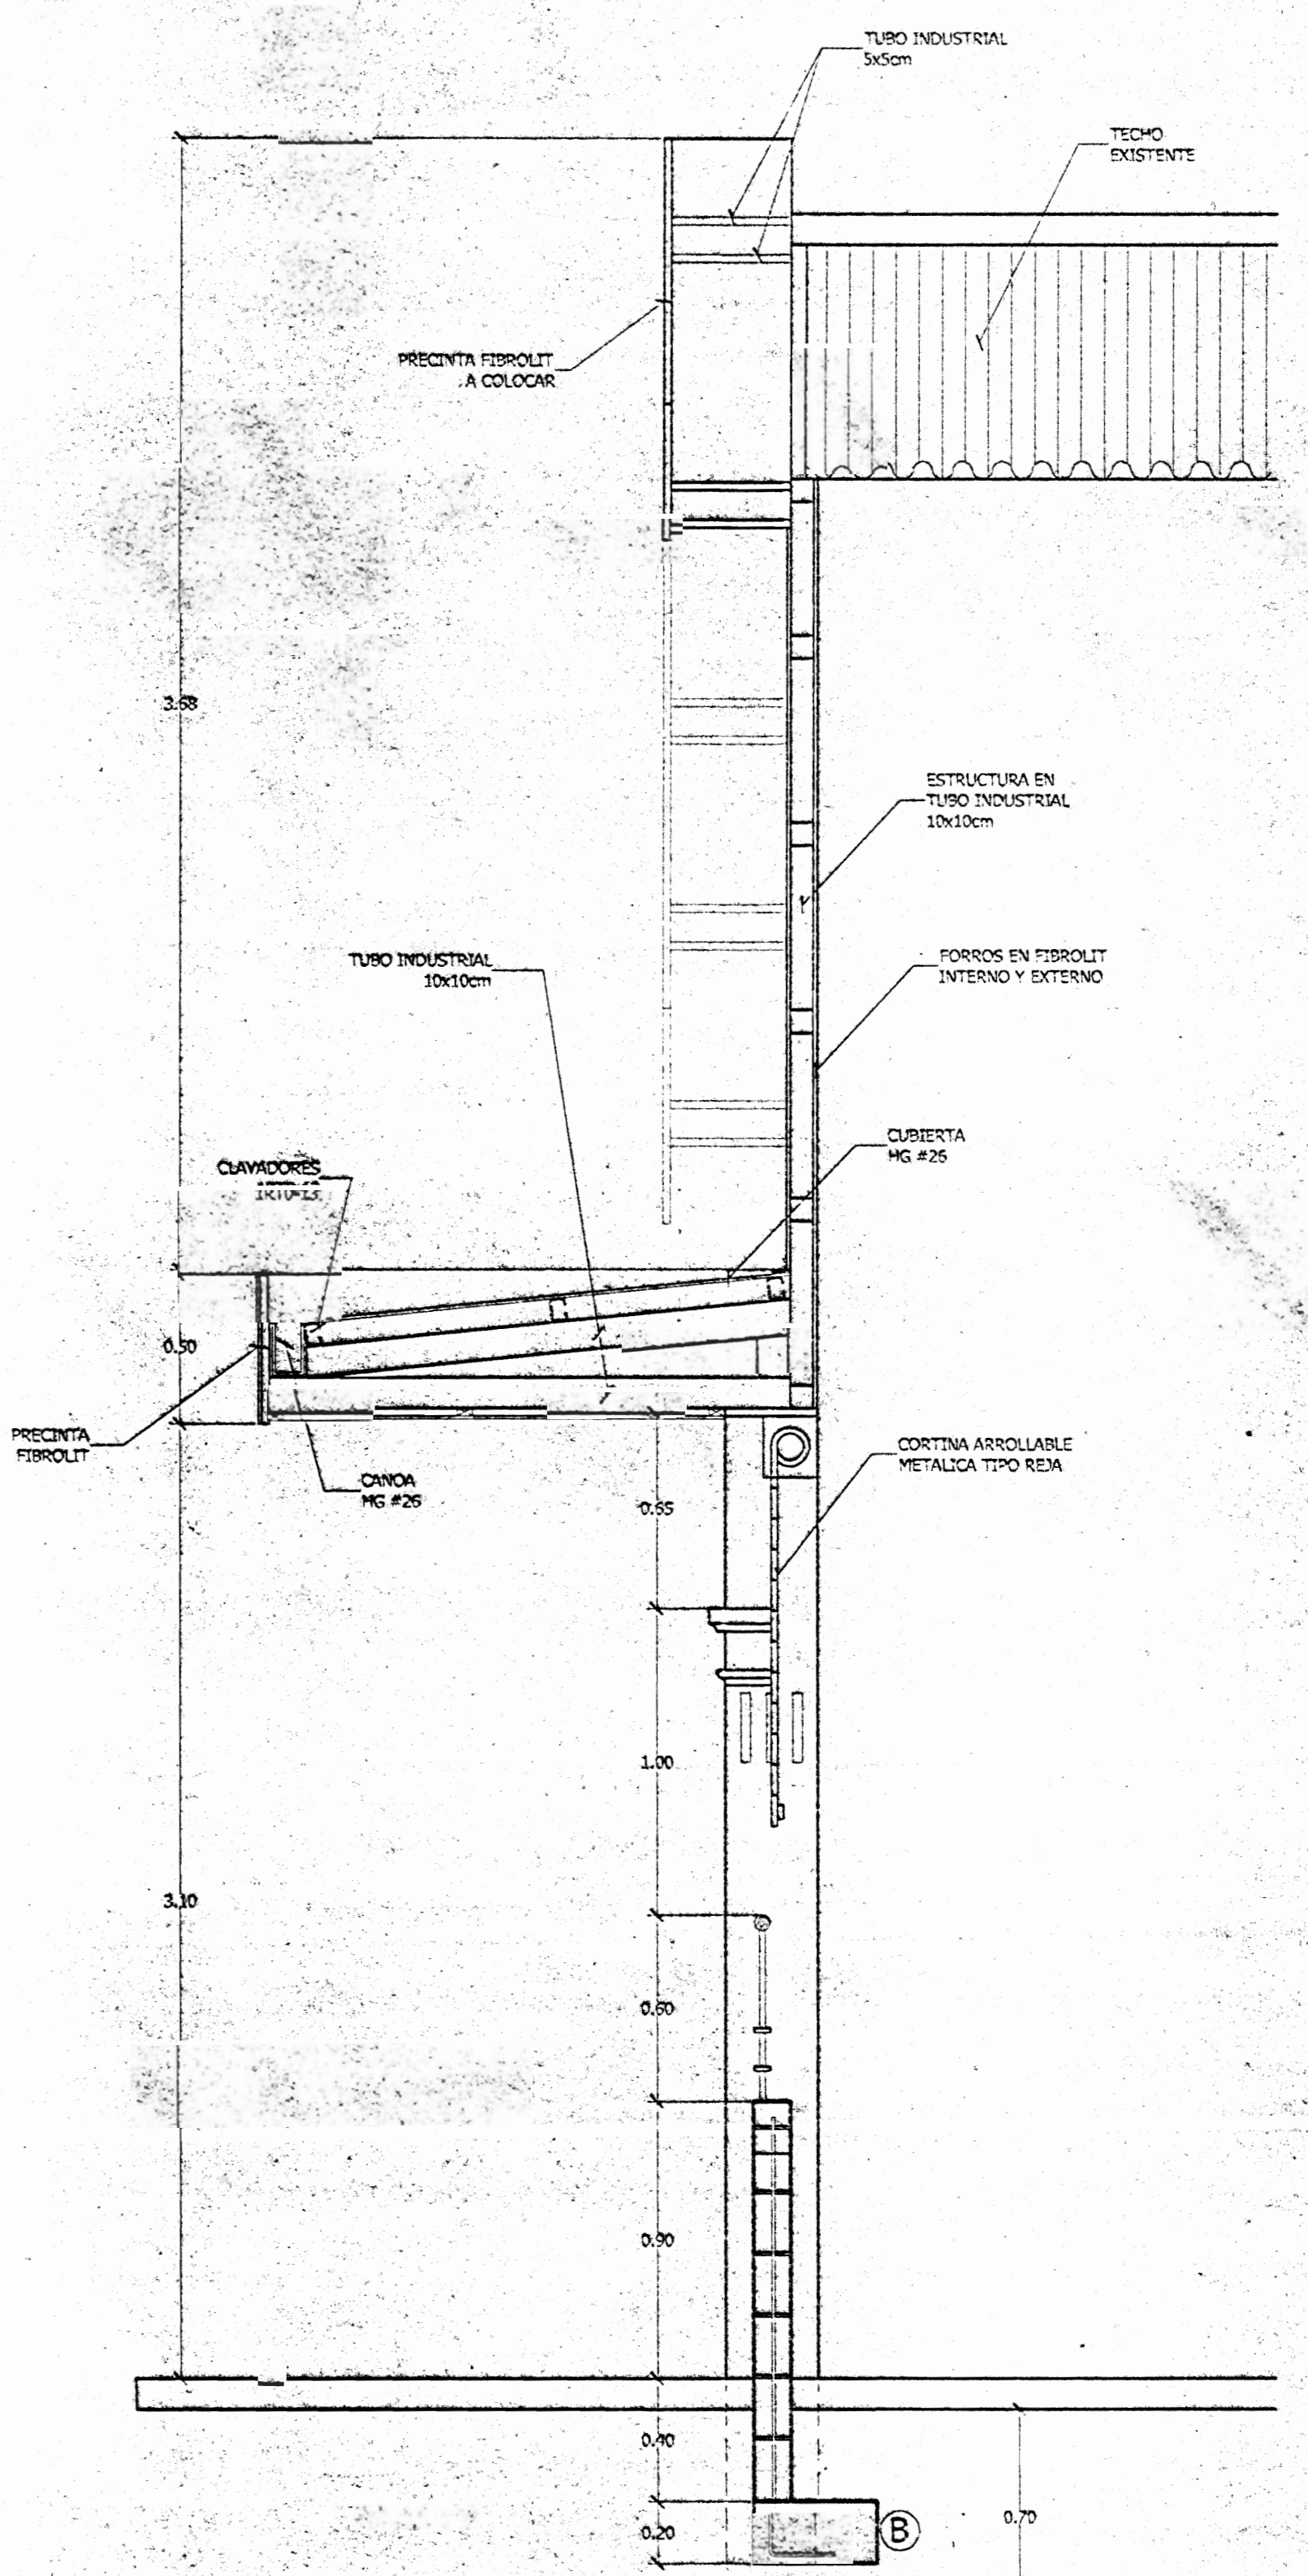

SECCION X-X
ESCALA 1:20

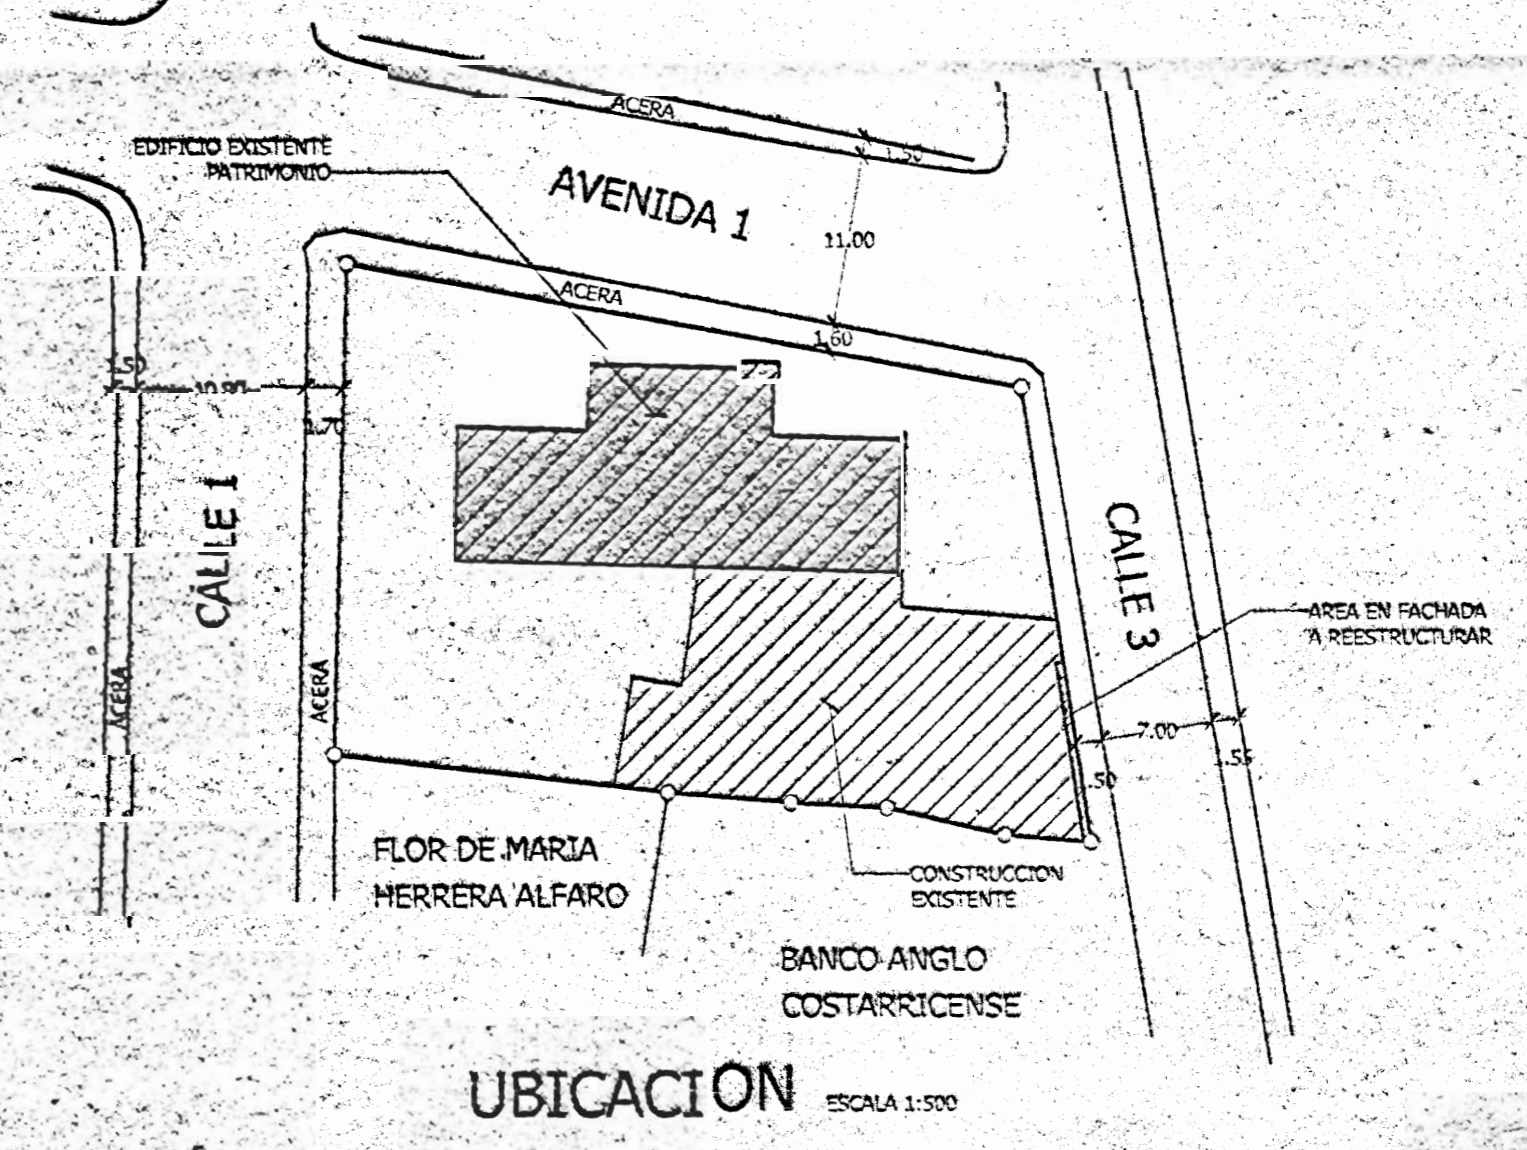

UBICACION
ESCALA 1:500

PROYECTO: REESTRUCTURACION Y REPARACION FACHADA		
NOMBRE: JOSE ANTONIO MACHADO CAMPELO		
FIRMA: [Signature] N° REG: 1-C-5629		
PROFESIONAL RESPONSABLE DE LA DIRECCION TECNICA:		
NOMBRE: JOSE ANTONIO MACHADO CAMPELO		
FIRMA: [Signature] N° REG: 1-C-5629		
INFORMACION REGISTRO PROFESIONAL:		
DISTRITO: SAN JOSE CENTRO		
CONTENIDO:		
PLANTA ARQUITECTONICA		
FACHADA PRINCIPAL EXISTENTE		
FACHADA PRINCIPAL REESTRUCTURADA-REPARADA		
DETALLES ESTRUCTURALES		
METROS		
UBICACION Y LOCALIZACION		
PROYECTADA: CAMPELO	FECHA: MARZO 2007	HOJA: 1