




COLUMNA DE TAPIA
ESCALA 1:20

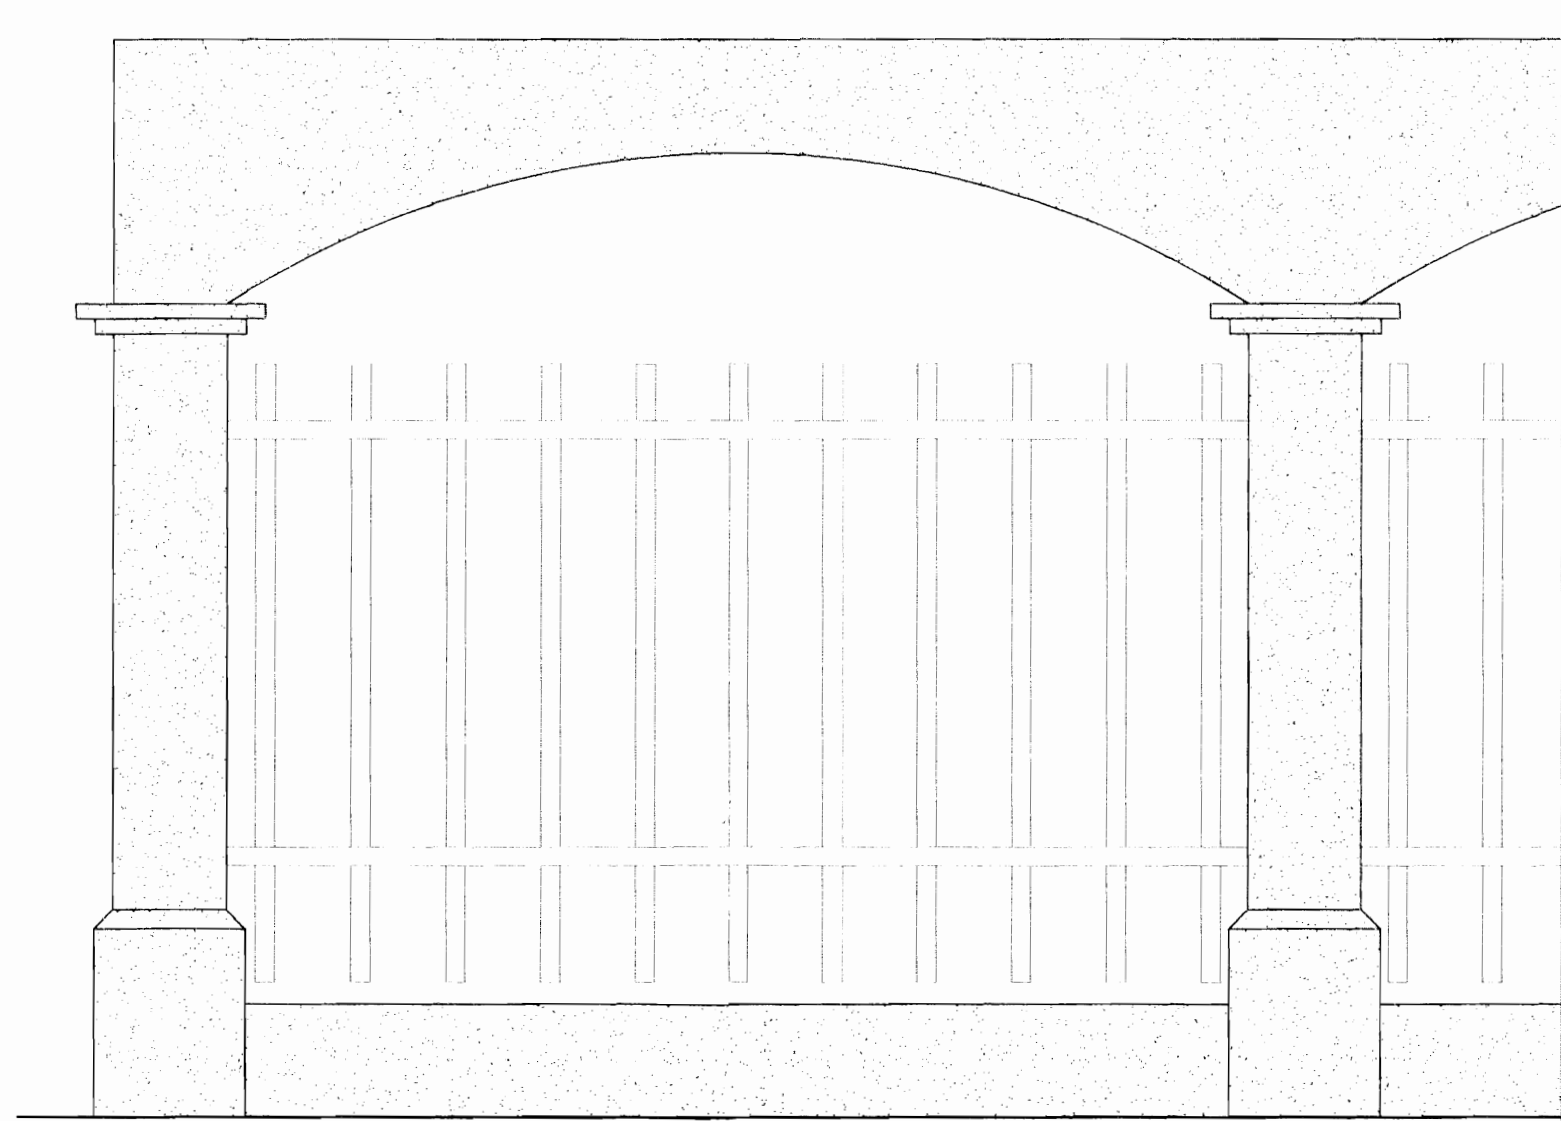

ELEVACION DE TAPIA
ESCALA 1:20

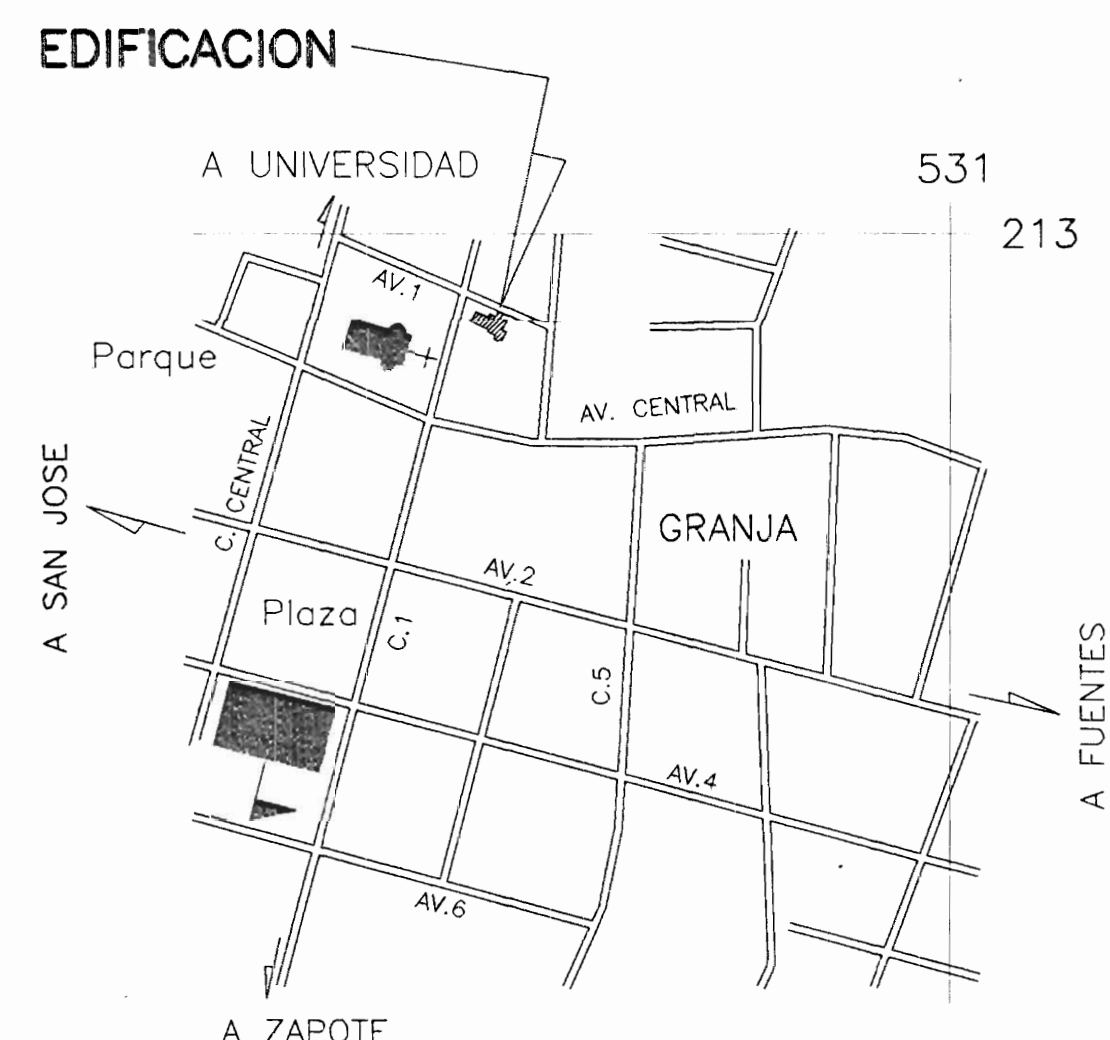


LOCALIZACION
HOJA SAN JOSE
ESCALA 1 : 5,000

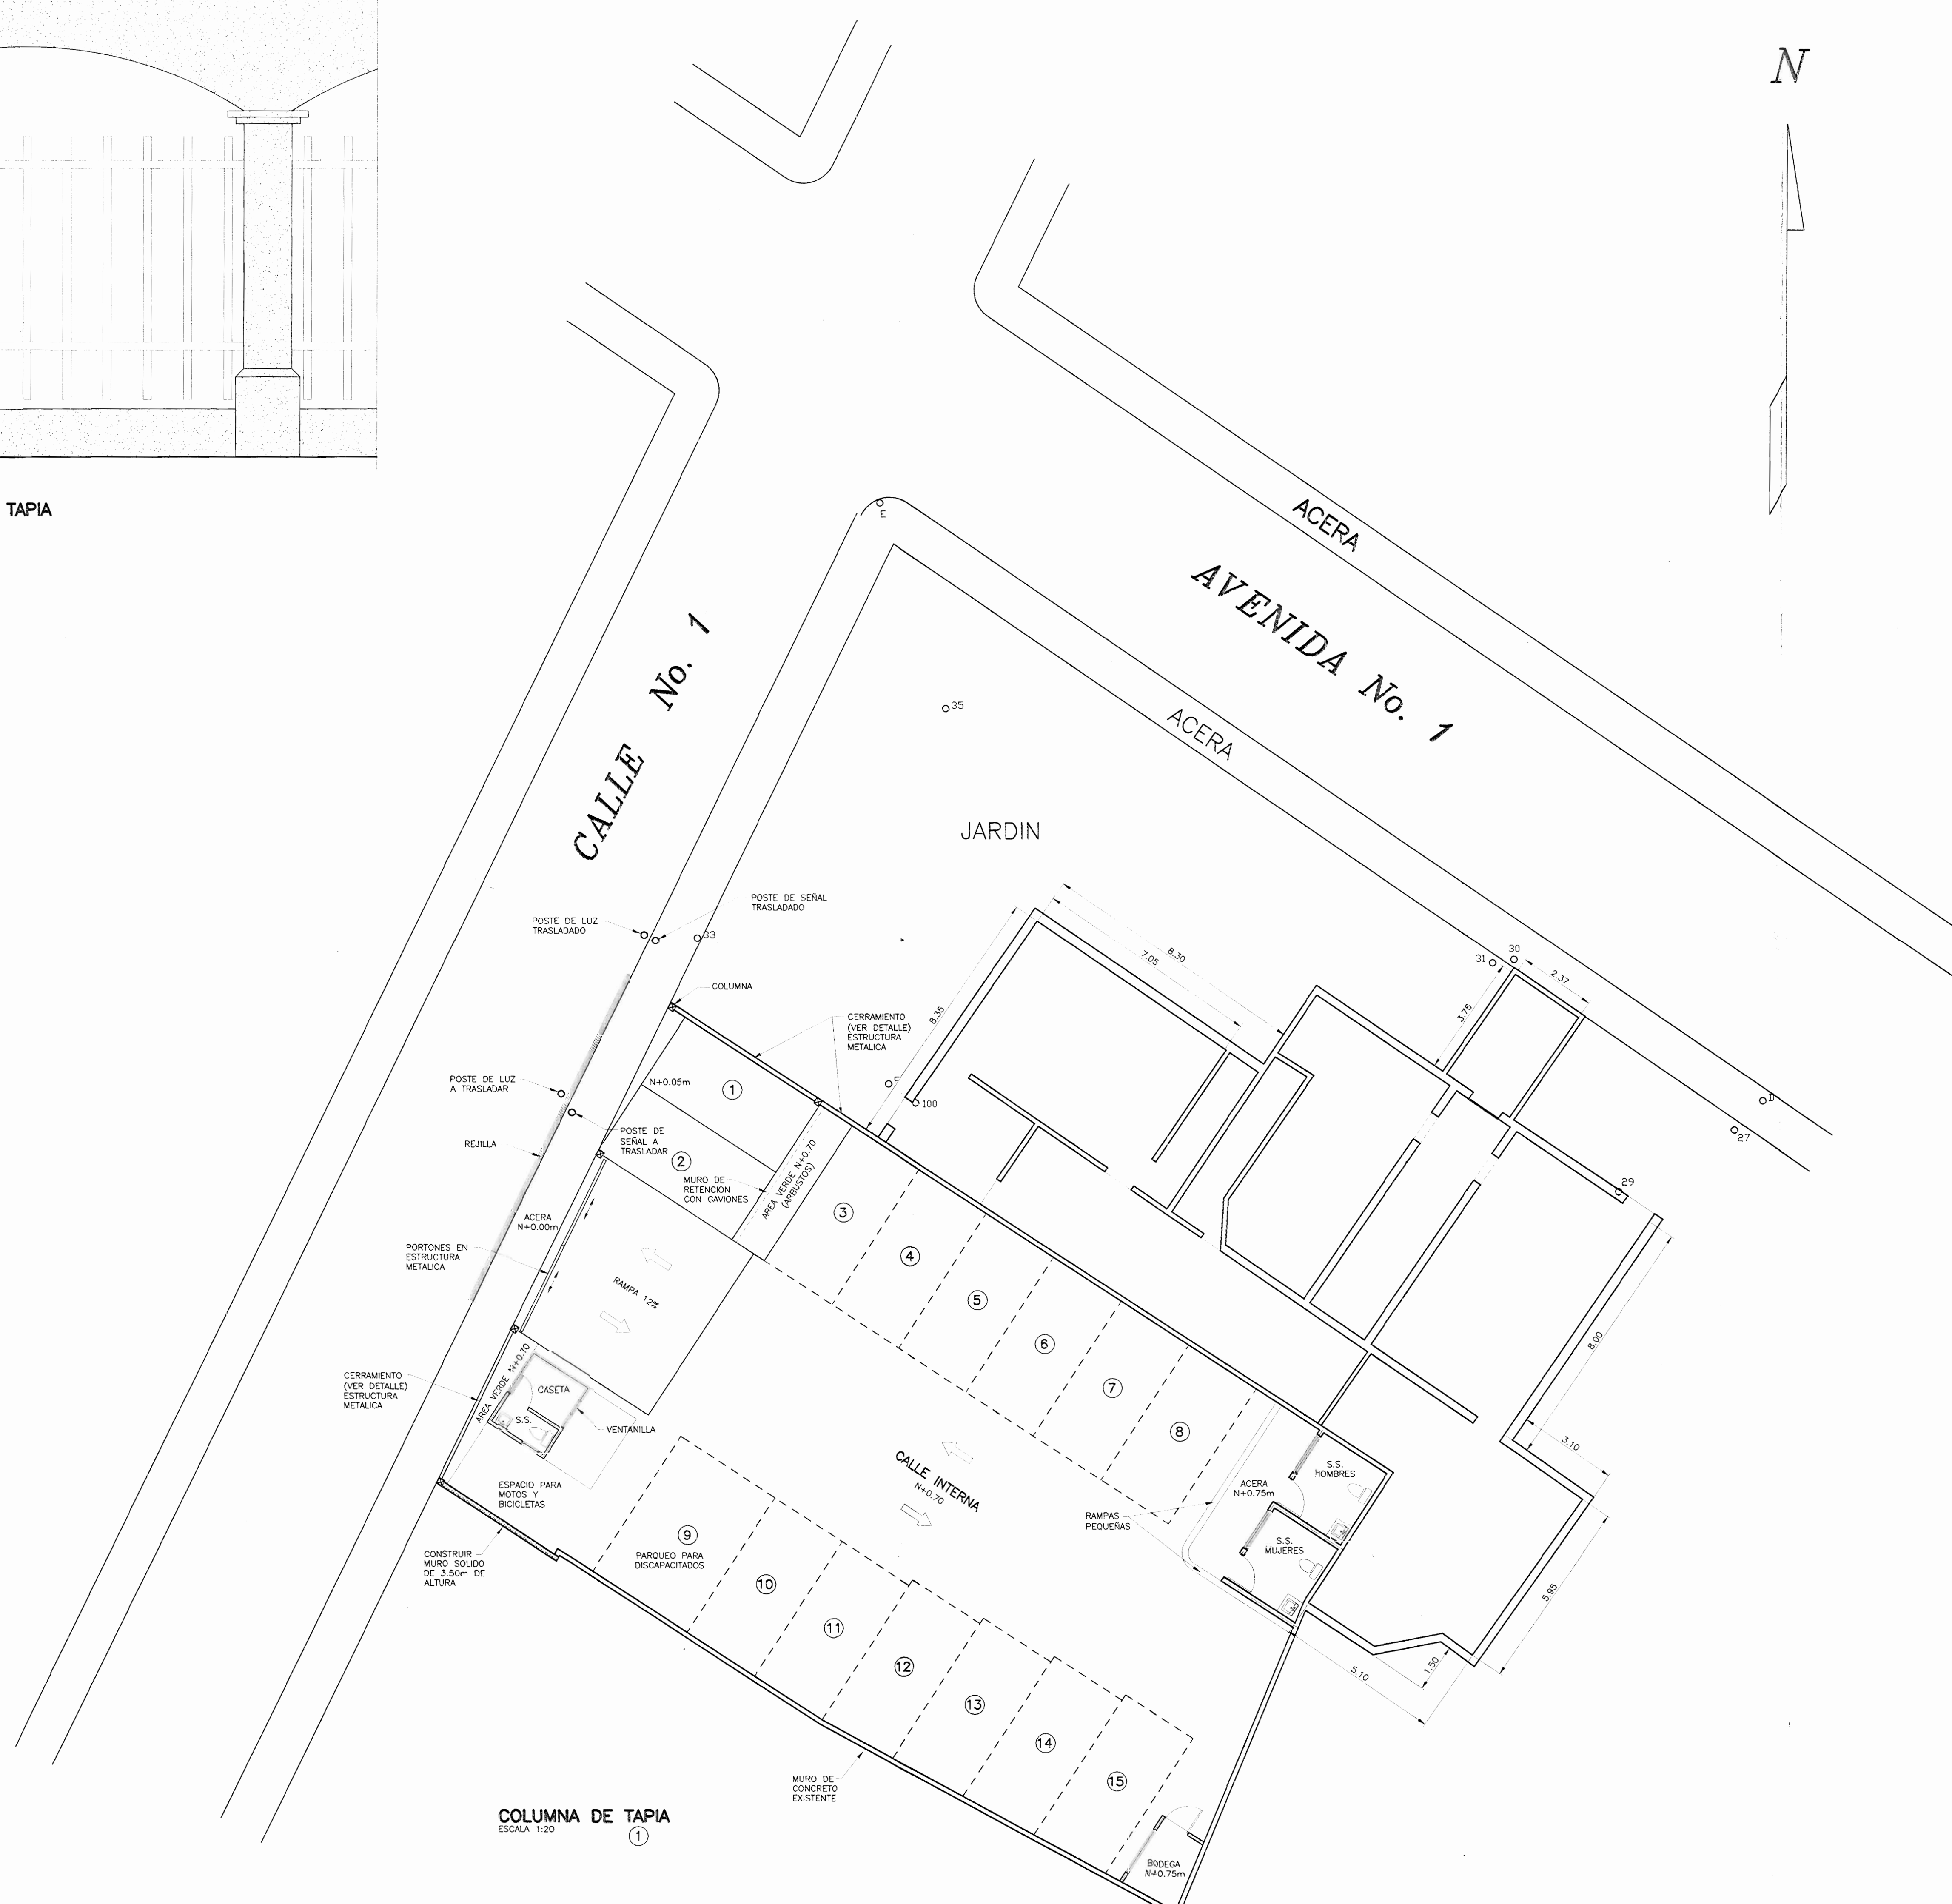

COLUMNA DE TAPIA
ESCALA 1:20

PLANTA DE PARQUEO
ESCALA 1:100

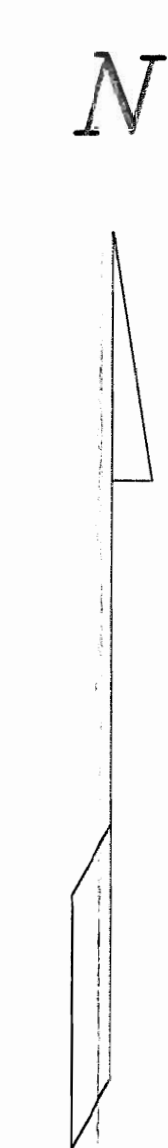

APROBACION COMISION REVISORA DE PERMISOS DE CONSTRUCCION

PROYECTO:

PARQUEO

PROPIETARIO:
NATIONAL FARM AND CREDIT COMPANY LIMITED
CEDULA JURIDICA 3-101-001745-05

PROVINCIA	CANTON	DISTRITO
1° SAN JOSE	15° MONTES DE OCA	1° SAN PEDRO

Fraxiom Construcción S. A.
Teléfono 506-232 7181
POB 3703-1000, 367 6164
Costa Rica Centro América
fraxiom@hotmail.com

DIBUJADO: MINOR ALB. SOLORZANO JIMENEZ

PROFESIONAL RESPONSABLE DEL LEVANTAMIENTO:

NOMBRE:

FIRMA: _____ No. REG: _____

PROFESIONAL RESPONSABLE DIRECCION TECNICA:

NOMBRE:

FIRMA: _____ No. REG: _____

INFORMACION REGISTRO PUBLICO:

PROPIETARIO: NATIONAL FARM AND CREDIT COMPANY LIMITED
CEDULA JURIDICA 3-101-001745-05

No. CATASTRO: SJ 529837-84

SITAS: TOMO 719 FOLIO 390 NUMERO 40607 ASIENTO 7

LAMINA DE ESTADO ACTUAL

CONTENIDO:

PLANTA DE ESTADO ACTUAL Y ELEVACION PRINCIPAL ACTUAL.

ESCALA	FECHA	LAMINA
INDICADO	MAYO 2004	UNICA