


PLANTA DE TECHOS


ESC. 1:75

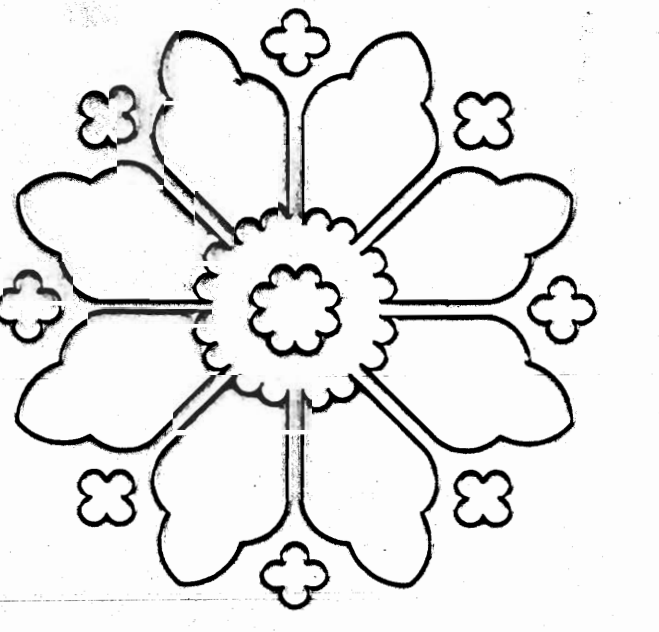

PROYECTO DE GRADUACION:  
RESTAURACION Y PUESTA EN VALOR DEL EDIFICIO  
DE LA DIRECCION REGIONAL DE ENSEÑANZA DE HEREDIA

ESCUELA DE ARQUITECTURA DEL COLEGIO SAN AGUSTIN  
UNIVERSIDAD DE LAS CIENCIAS Y LAS ARTES


CARLOS MANUEL LIZANO ROJAS

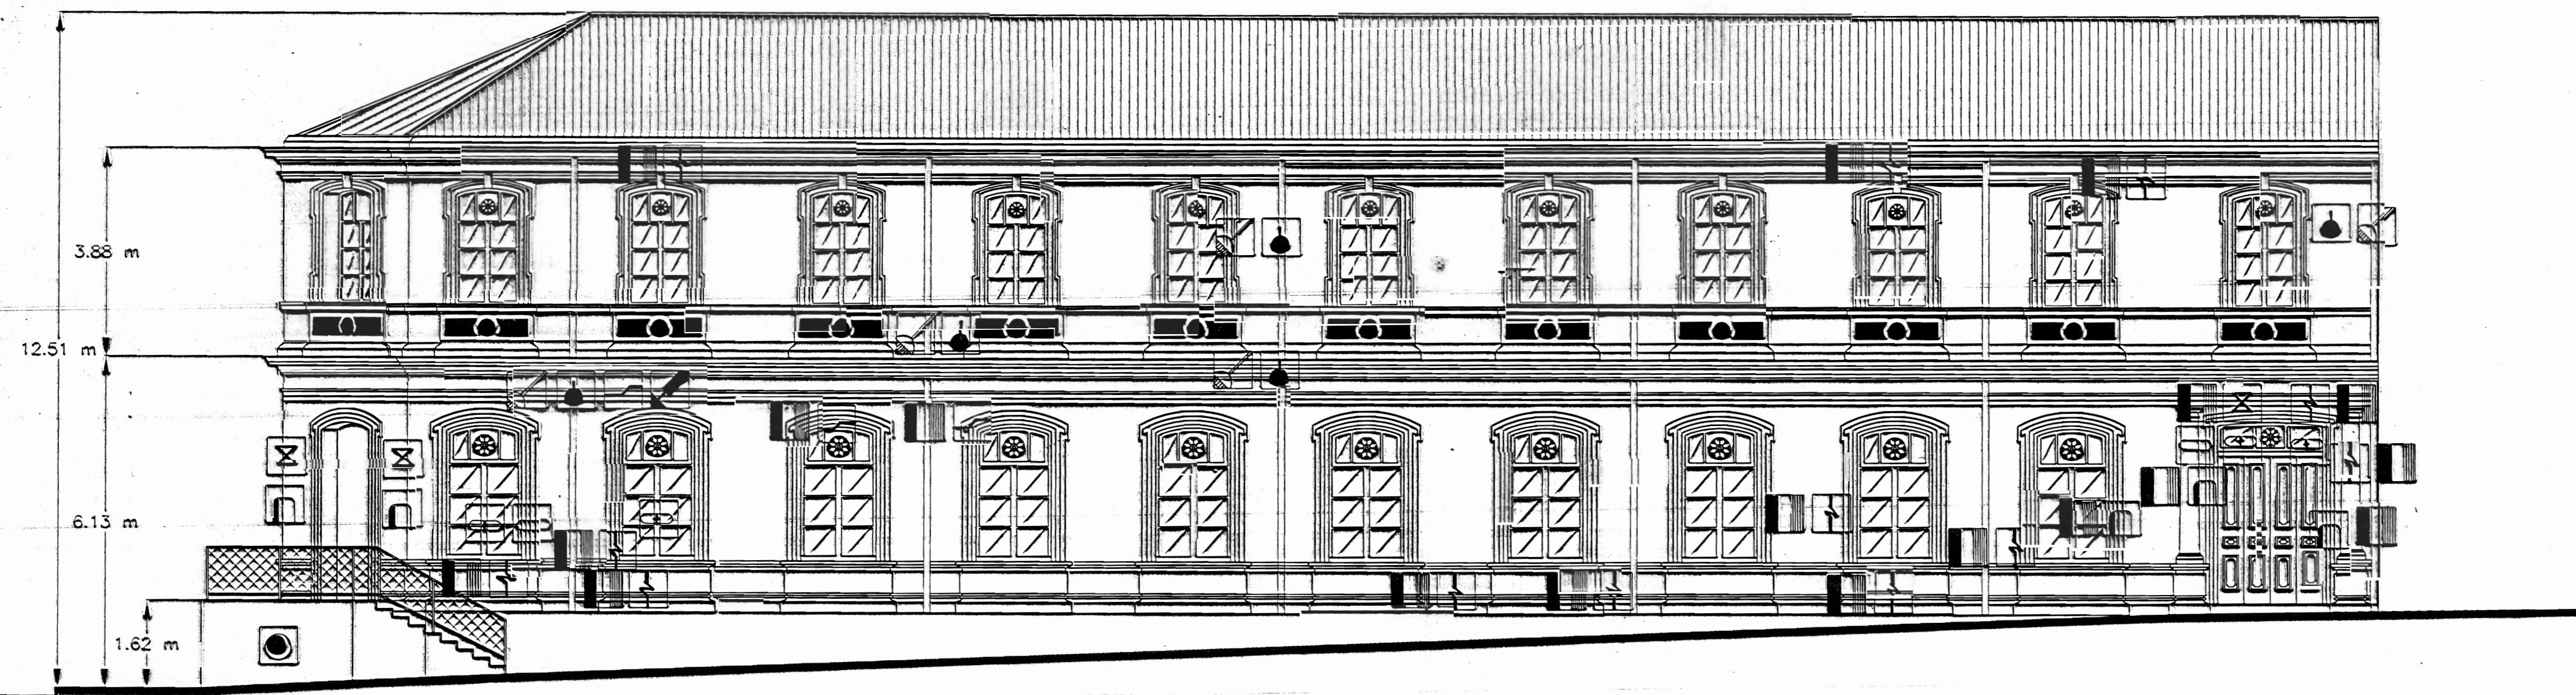


- ESPECIFICACIONES**
- EXCAVACION
  - LIMPIEZA
  - RETIRO DE ESCOMBRO
  - RESTITUCION DE REPELOS
  - CONSOLIDACION DE REPELOS
  - ELIMINACION DE SALES
  - ELIMINACION DE AGENTES DE DETERIORO
  - TRATAMIENTO DE MADERA
  - REINTEGRACION DE VIGAS
  - REPOSICION DE VIDRIOS
  - REPOSICION DE VENTANAS DE MADERA
  - INYECCION DE GRIETAS EN MURO
  - RESTITUCION DE MOLDURA

- DETERIOROS**
- AGREGADOS
  - DESPRENDIMIENTO DE REPELLO
  - DETERIORO DE MADERA
  - DETERIORO DE JAMBAS
  - DETERIORO DE PAREDES
  - FALTANTE DE ELEMENTO
  - FALTANTE DE VIDRIO
  - GRIETAS O FISURAS
  - HUMEDAD
  - PRESENCIA DE VEGETALES
  - PRESENCIA DE HONGOS
  - PRESENCIA DE SALES

FACHADA ESTE ESC: 1:75

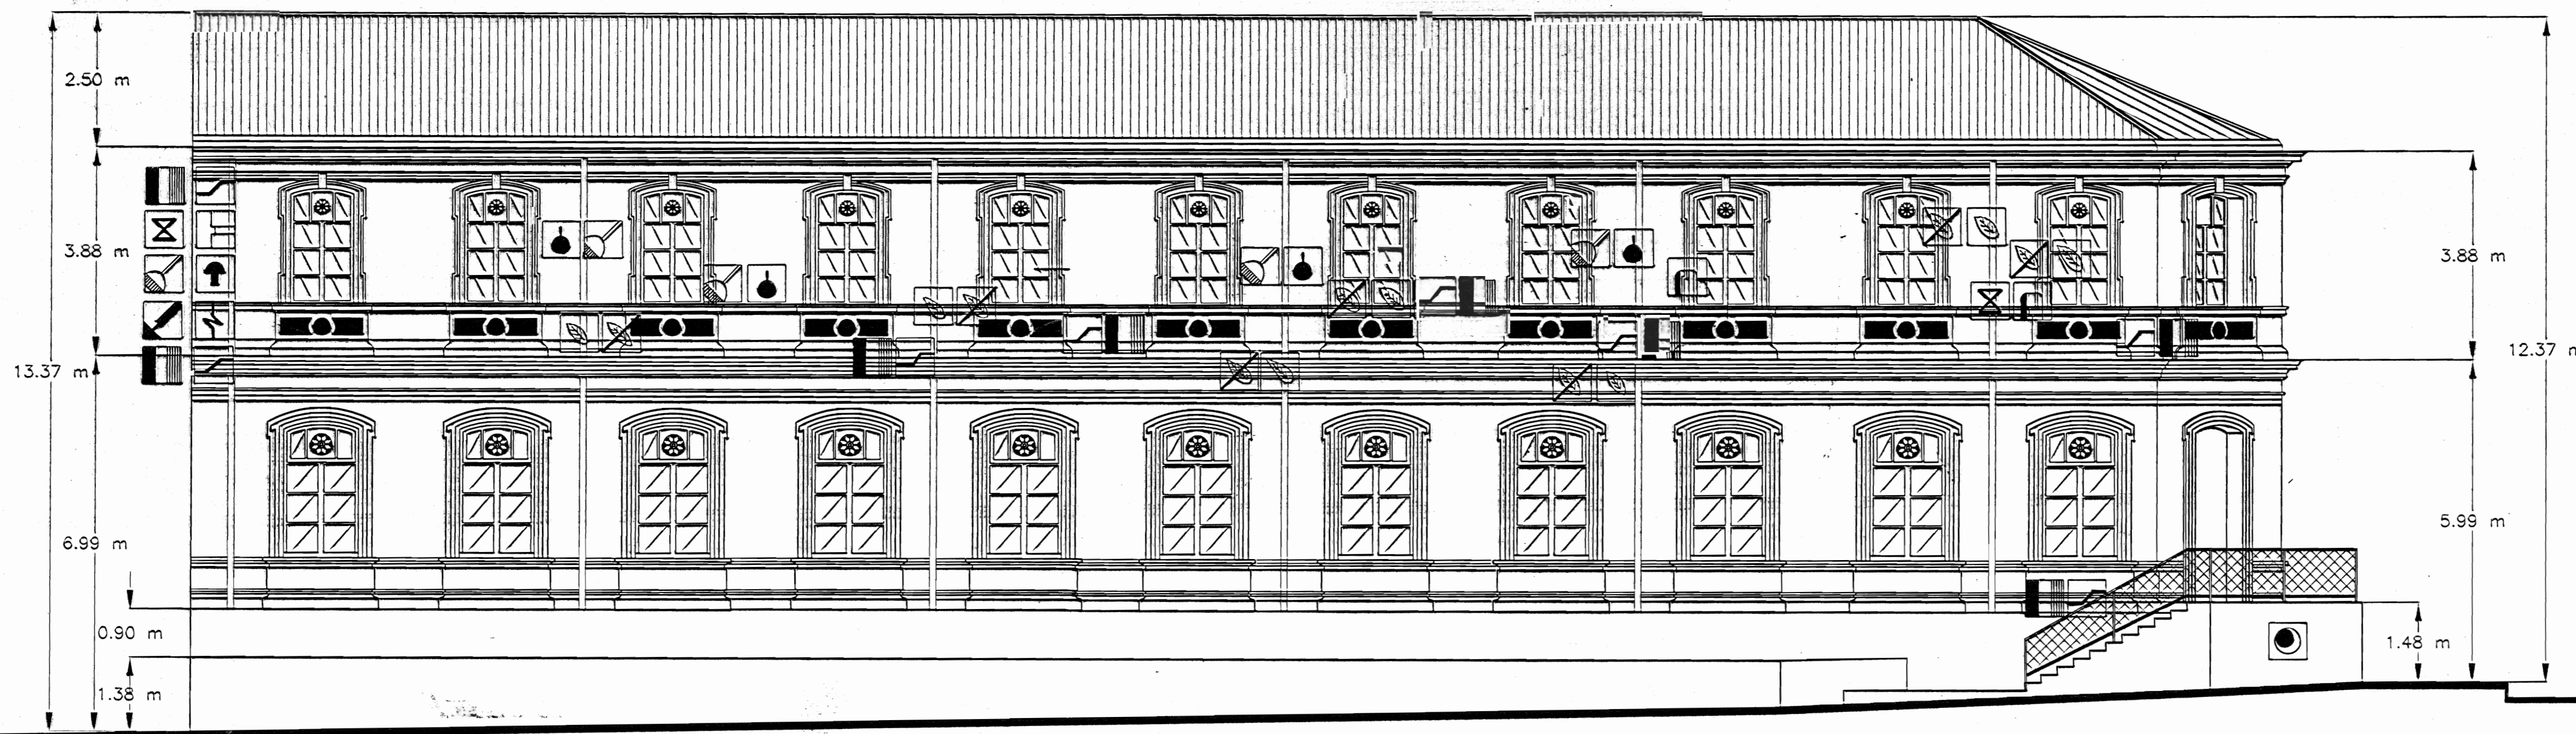


FACHADA SUR ESC: 1:75

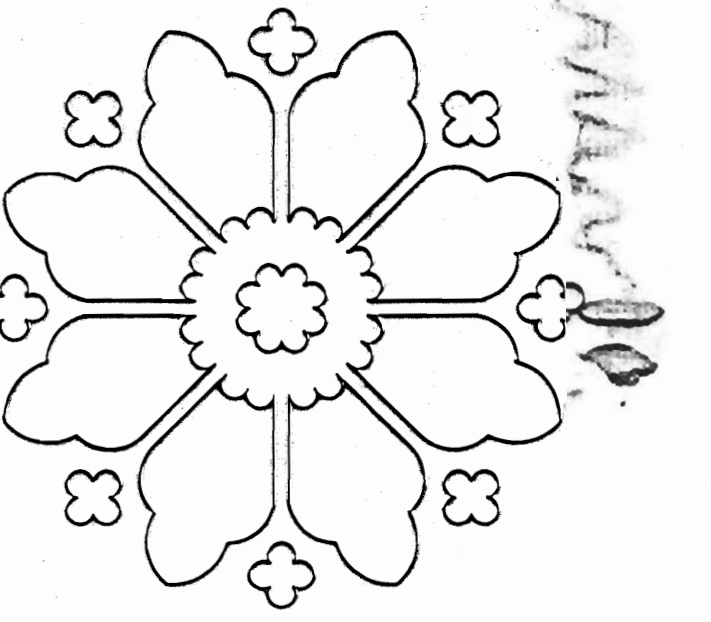

PROYECTO DE GRADUACION  
 RESTAURACION Y PUESTA EN VALOR DEL EDIFICIO  
 DE LA DIRECCION REGIONAL DE ENSEÑANZA DE HEREDIA  
 ESCUELA DE ARQUITECTURA DEL COLEGIO SAN AGUSTIN  
 UNIVERSIDAD DE LAS CIENCIAS Y LAS ARTES  
 CARLOS MANUEL LIZANO ROJAS



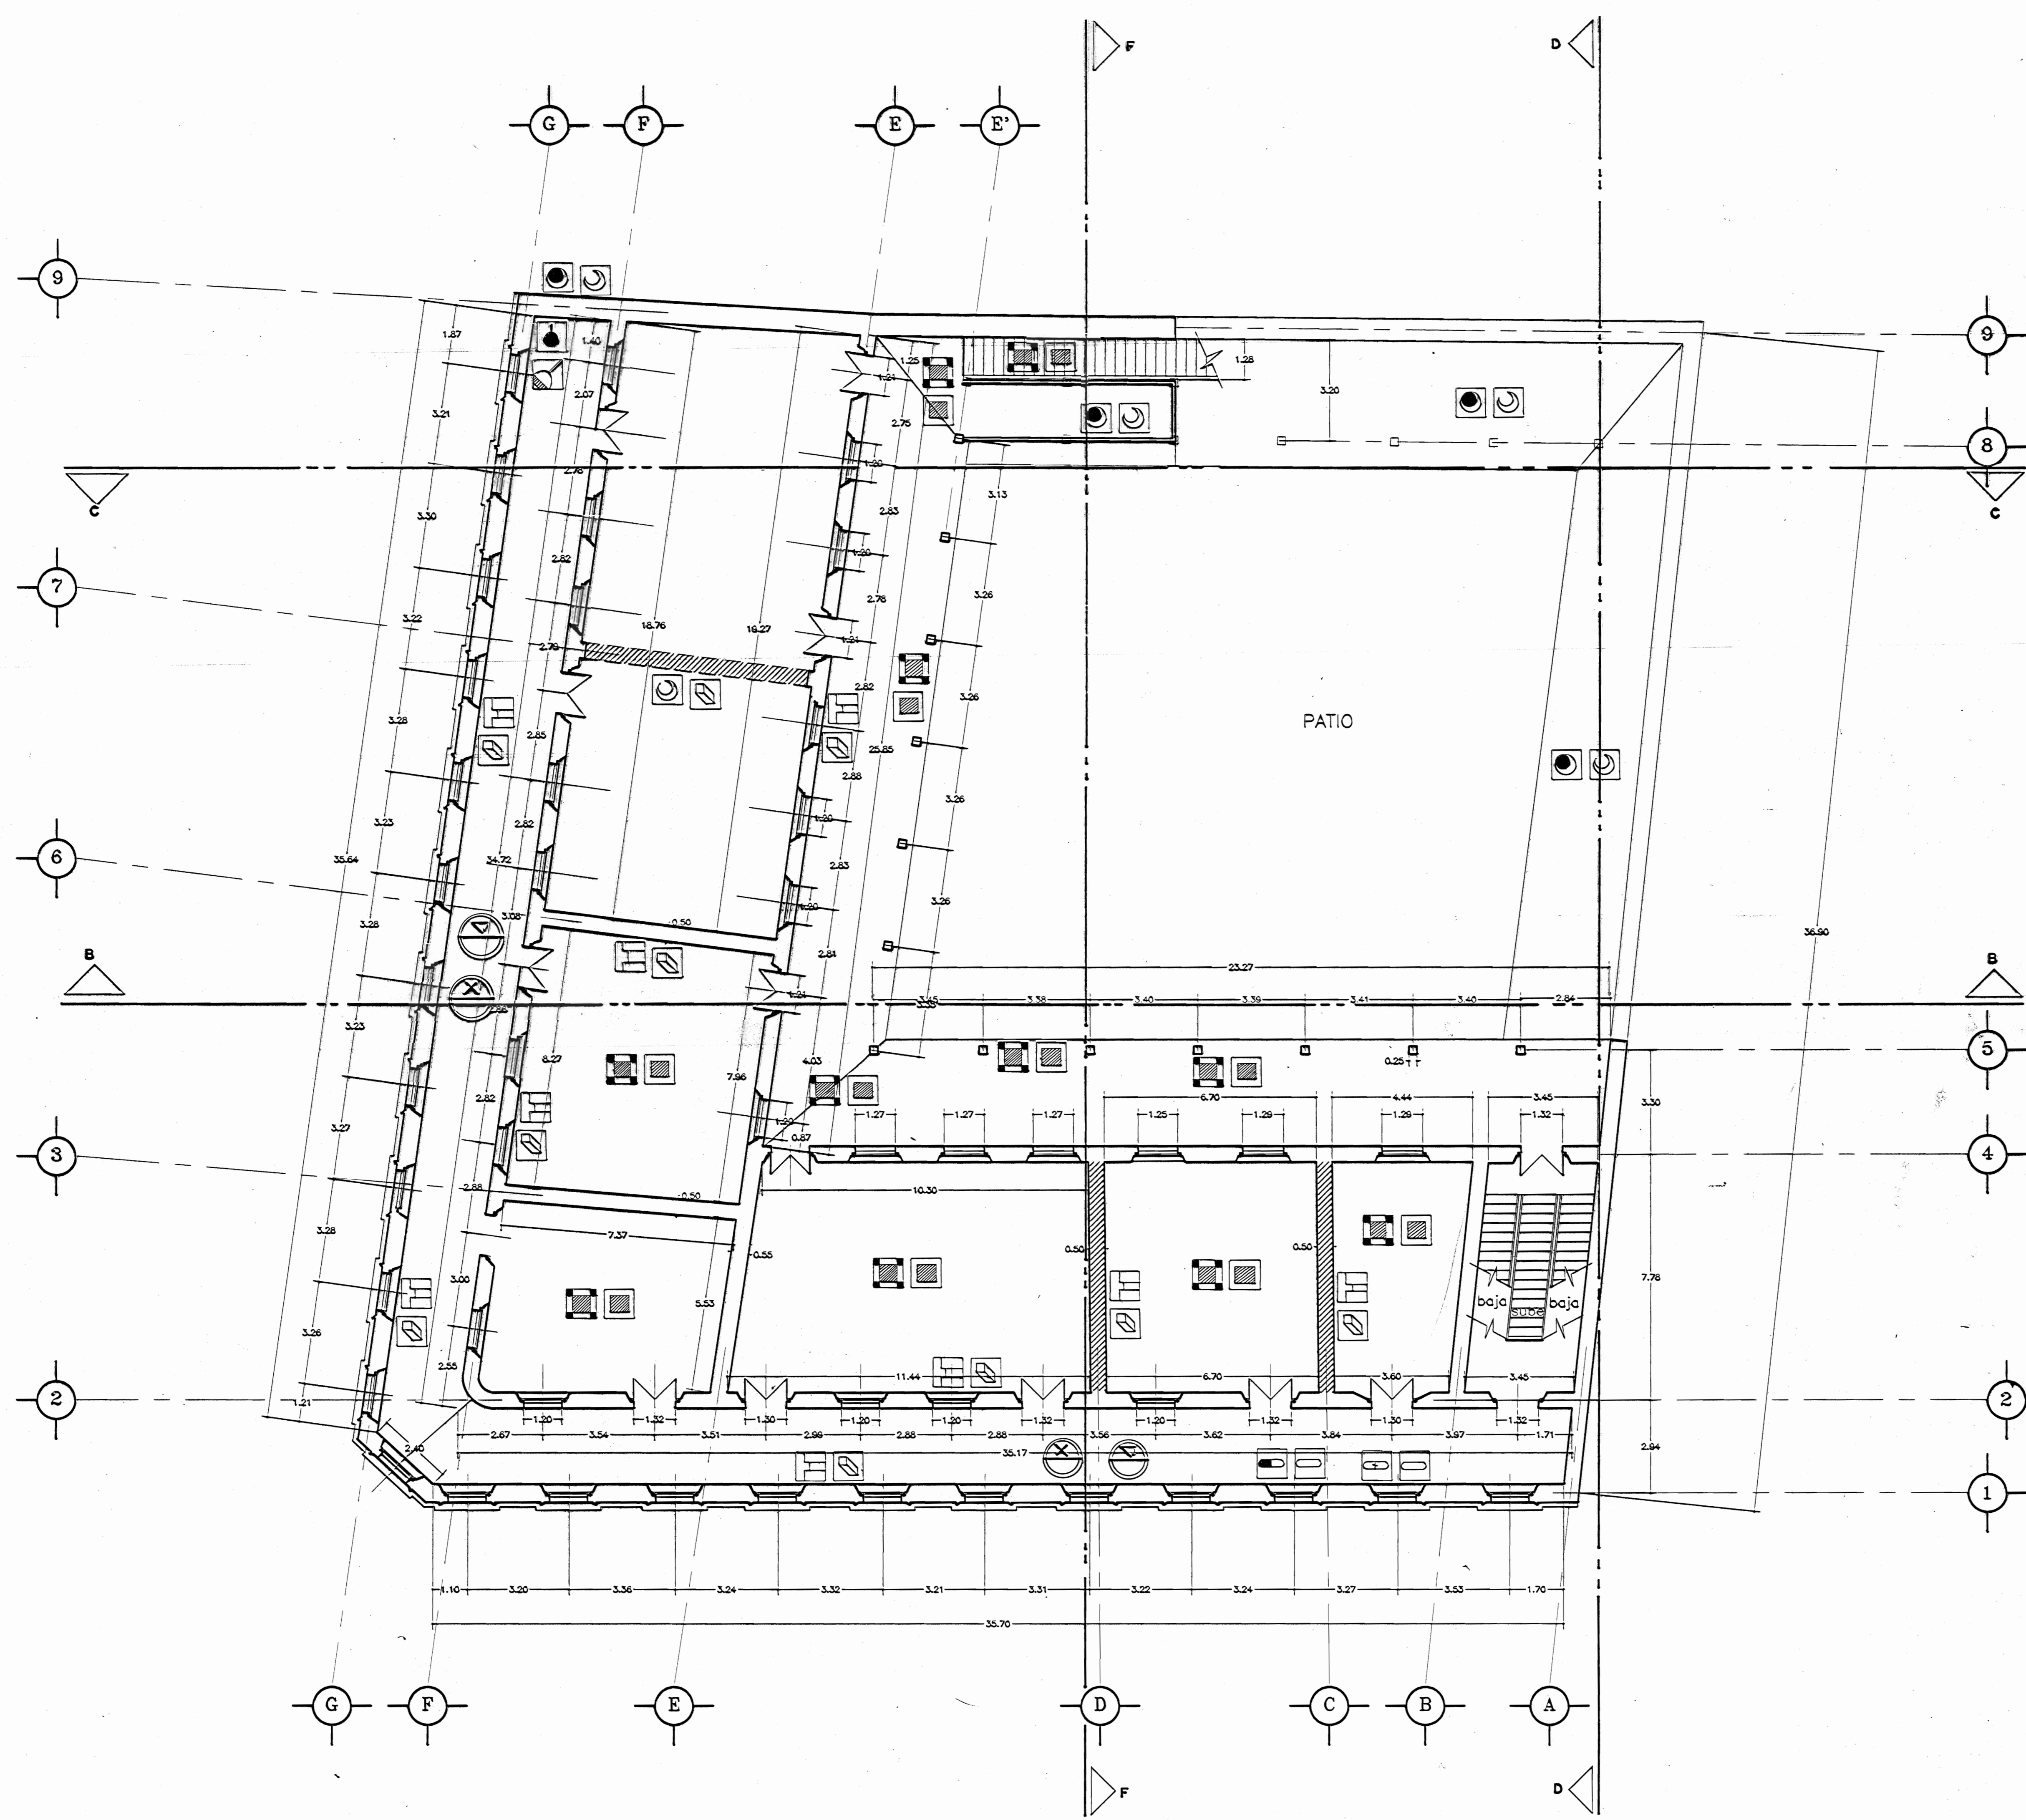


- ESPECIFICACIONES**
- EXCAVACION
  - LIMPIEZA
  - RETIRO DE ESCOMBRO
  - RESTITUCION DE REPELLOS
  - CONSOLIDACION DE REPELLOS
  - ELIMINACION DE SALES
  - ELIMINACION DE AGENTES DE DETERIORO
  - TRATAMIENTO DE MADERA
  - REINTEGRACION DE VIGAS
  - REPOSICION DE VIDRIOS
  - REPOSICION DE VENTANAS DE MADERA
  - INYECCION DE GRIETAS EN MURO
  - RESTITUCION DE MOLDURAS

- DETERIOROS**
- AGREGADOS
  - DESPRENDIMIENTO DE REPELLOS
  - DETERIORO DE MADERA
  - DETERIORO DE JAMBAS
  - DETERIORO DE PAREDES
  - FALTANTE DE ELEMENTO
  - FALTANTE DE VIDRIOS
  - GRIETAS O FISURAS
  - HUMEDAD
  - PRESENCIA DE VEGETALES
  - PRESENCIA DE HONGOS
  - PRESENCIA DE SALES


- CIELOS**
- PRESENCIA DE HUMEDAD
  - DESPRENDIMIENTO DE PIEZAS
  - DETERIORO DE MADERA

PLANTA ALTA ESTADO ACTUAL.

ESC: 1:100

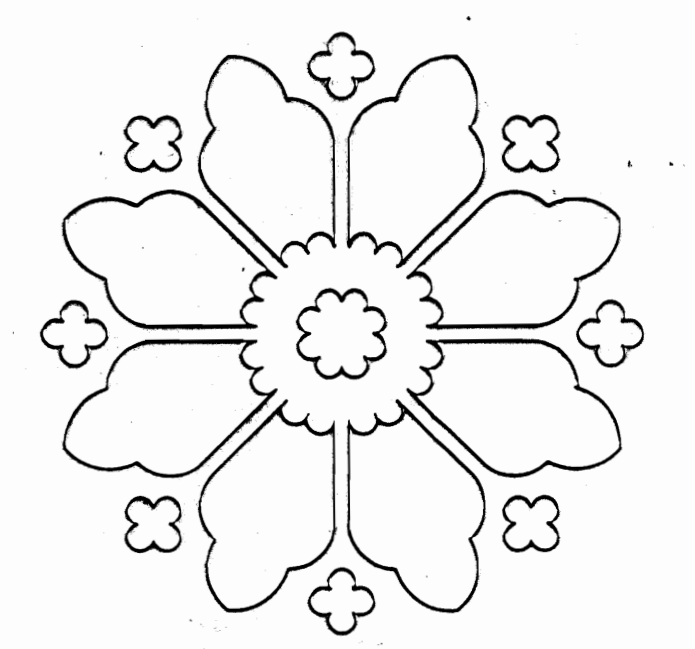


PROYECTO DE GRADUACION:  
 RESTAURACION Y PUESTA EN VALOR DEL EDIFICIO  
 DE LA DIRECCION REGIONAL DE ENSEÑANZA DE HEREDIA  
 ESCUELA DE ARQUITECTURA DEL COLEGIO SAN AGUSTIN  
 UNIVERSIDAD DE LAS CIENCIAS Y LAS ARTES  
 CARLOS MANUEL LIZANO ROJAS

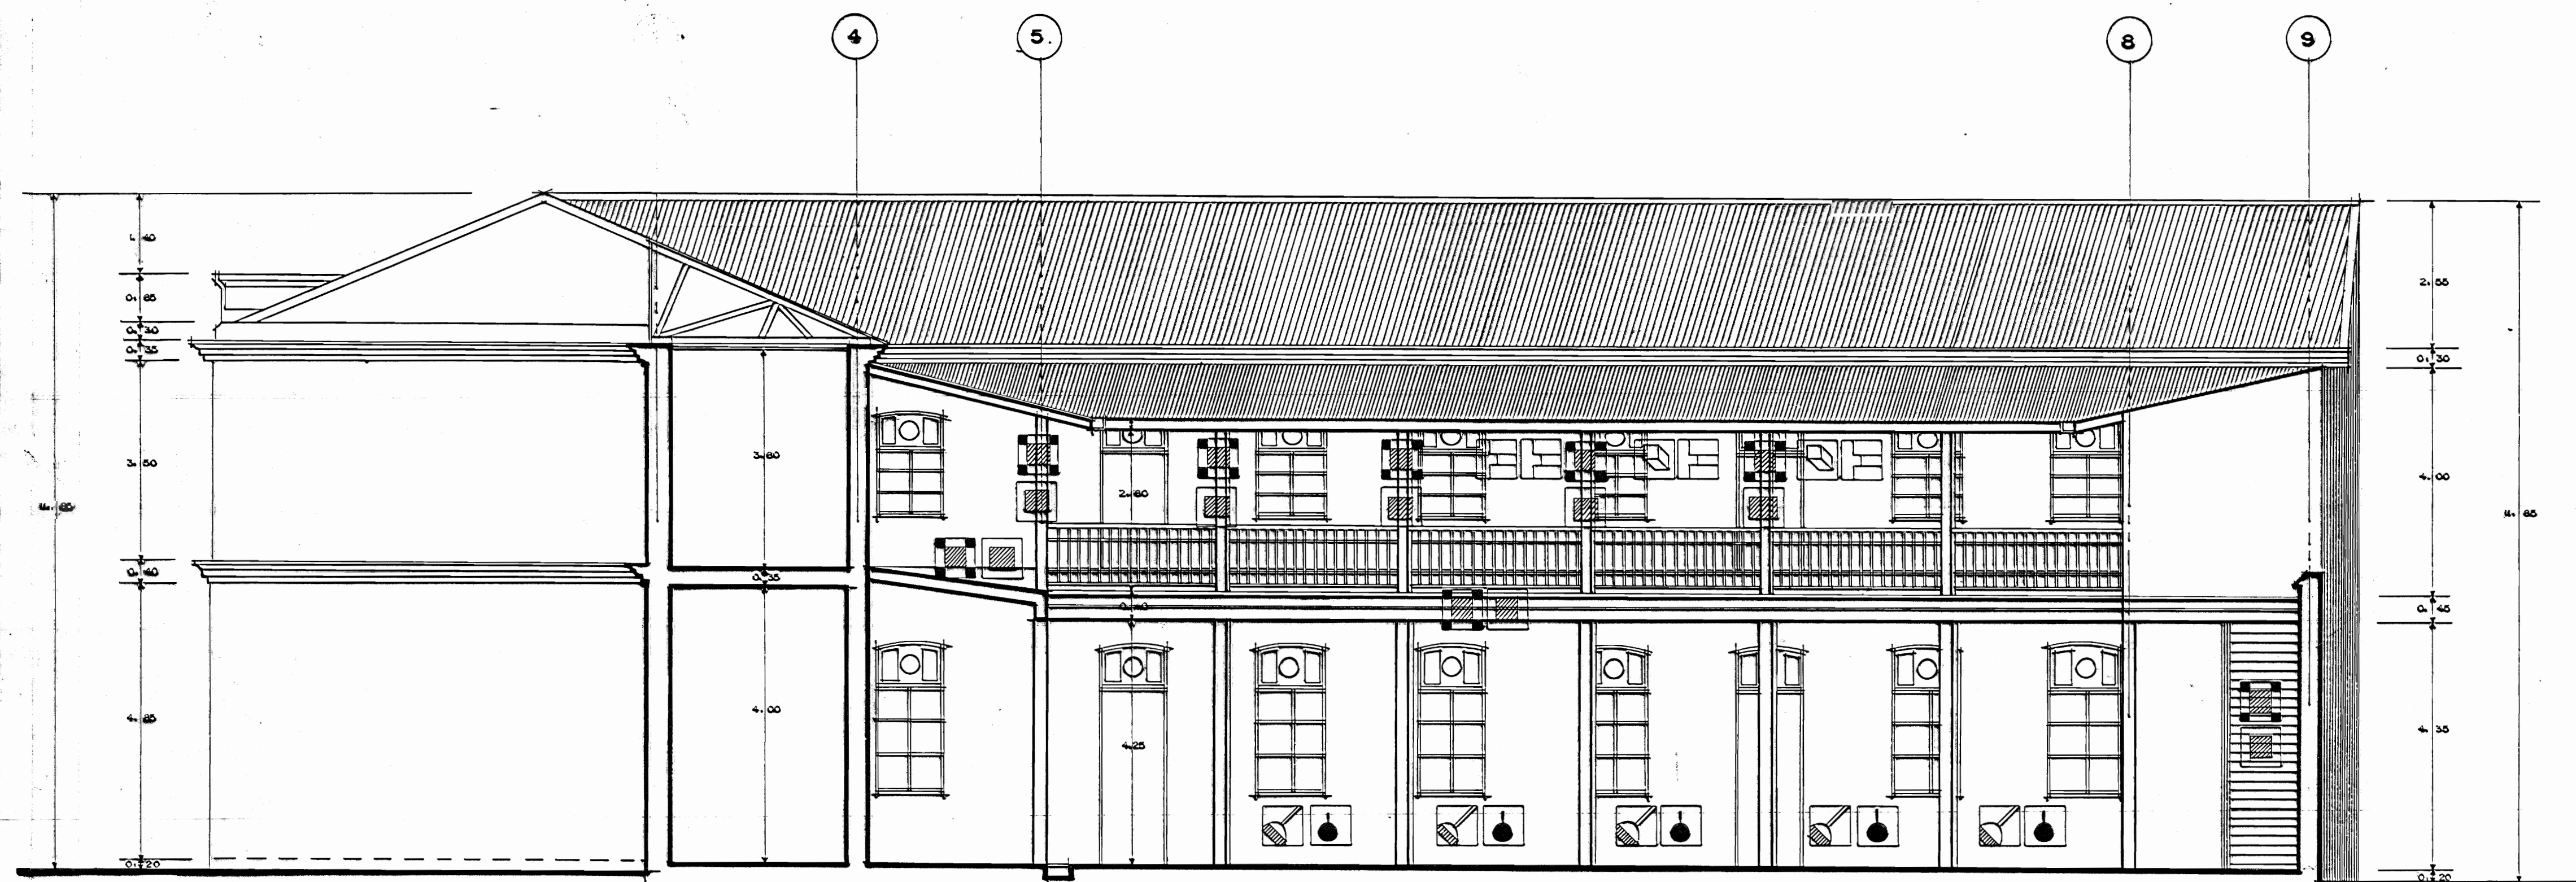


CORTE POR D-D. ESC. 1:75

- ESPECIFICACIONES**
- EXCAVACION
  - LIMPIEZA
  - RETIRO DE ESCOMBRO
  - RESTITUCION DE REPELLOS
  - CONSOLIDACION DE REPELLOS
  - ELIMINACION DE SALES
  - ELIMINACION DE AGENTES DE DETERIORO
  - TRATAMIENTO DE MADERA
  - REINTEGRACION DE VIGAS
  - REPOSICION DE VIDRIOS
  - REPOSICION DE VENTANAS DE MADERA
  - INYECCION DE GRIETAS EN MURO
  - RESTITUCION DE MOLDERA

- DETERIOROS**
- AGREGADOS
  - DESPRENDIMIENTO DE REPELLO
  - DETERIORO DE MADERA
  - DETERIORO DE JAMBAS
  - DETERIORO DE PAREDES
  - FALTANTE DE ELEMENTO
  - FALTANTE DE VIDRIO
  - GRIETAS O RISURAS
  - HUMEDAD
  - PRESENCIA DE VEGETALES
  - PRESENCIA DE HONGOS
  - PRESENCIA DE SALES

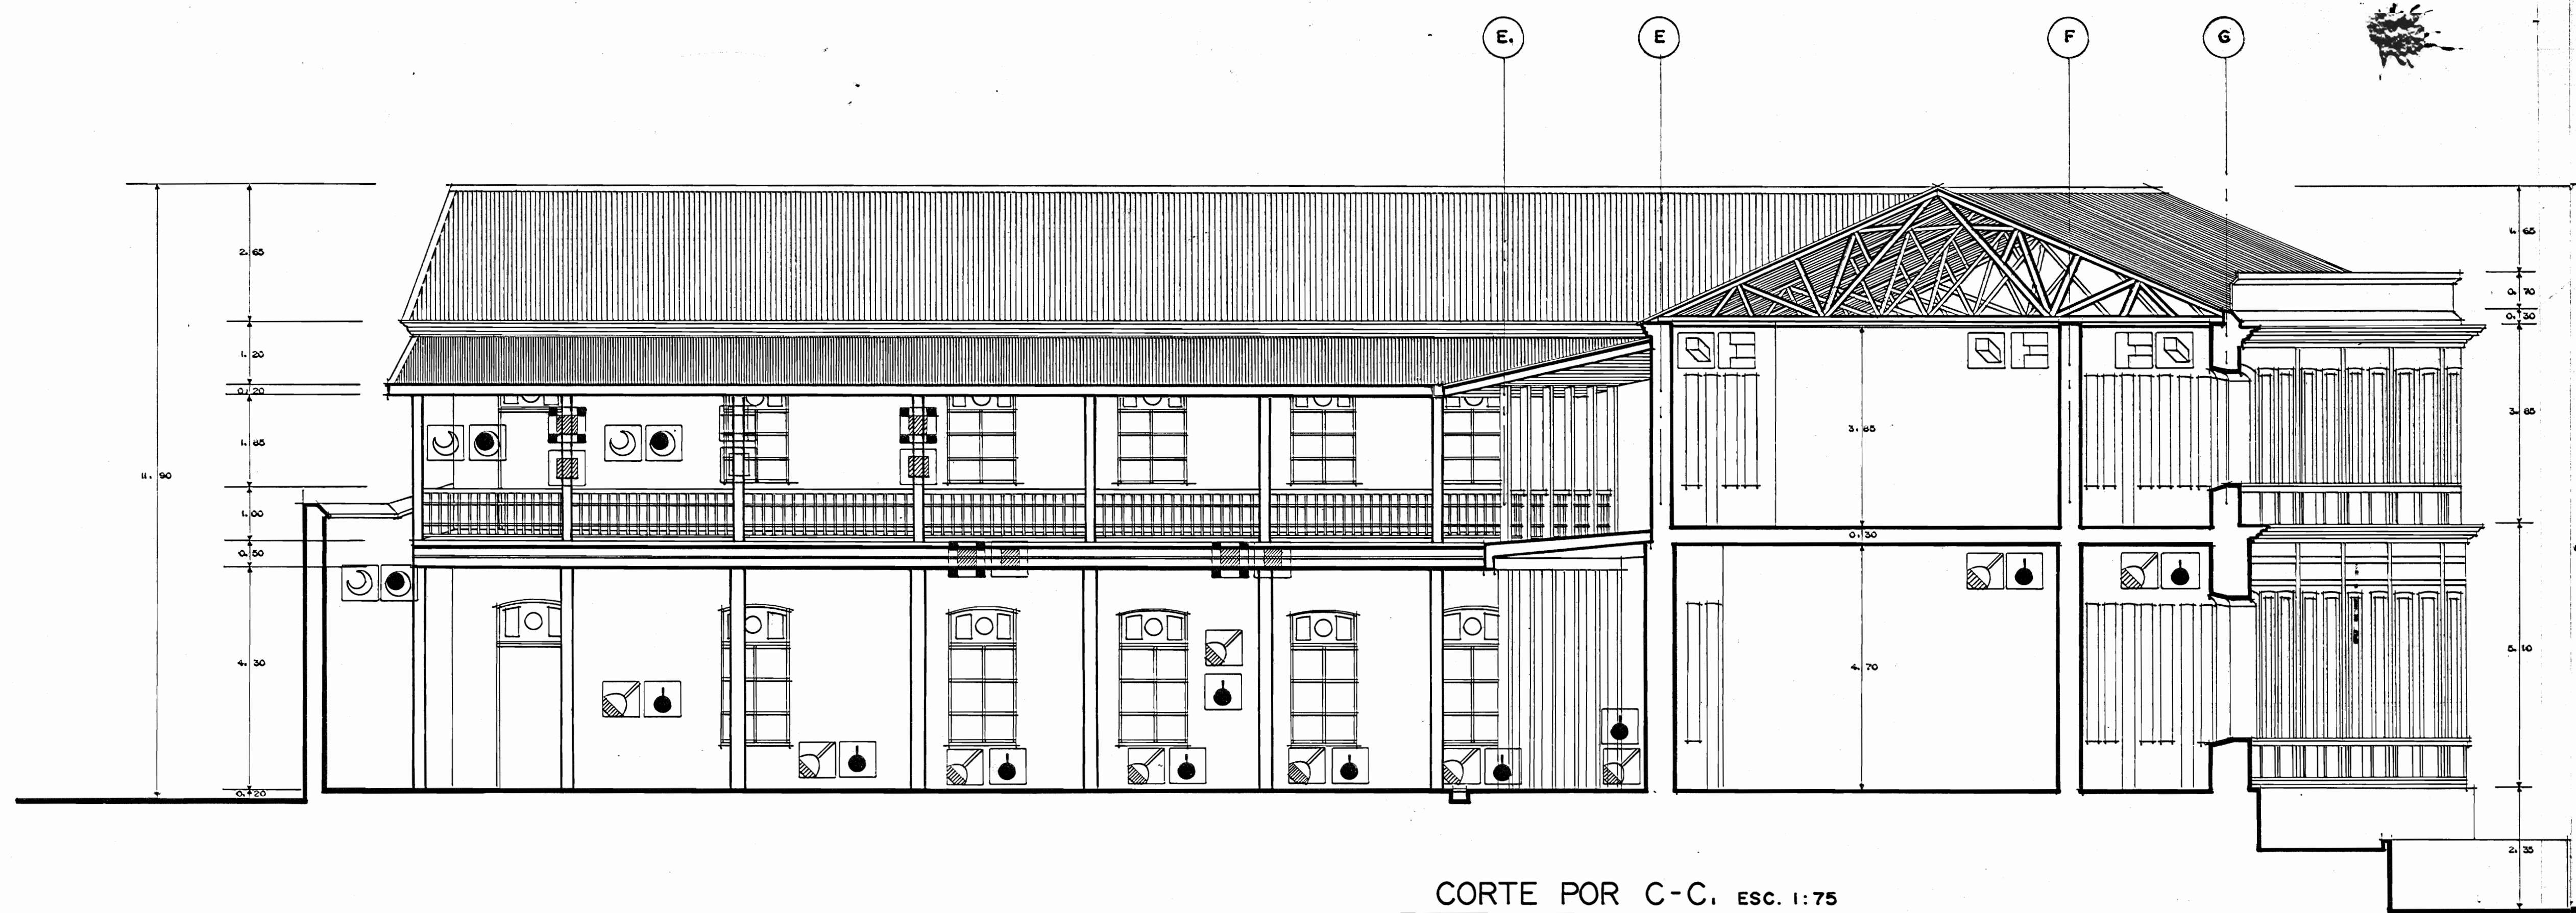


CORTE POR C-C. ESC. 1:75

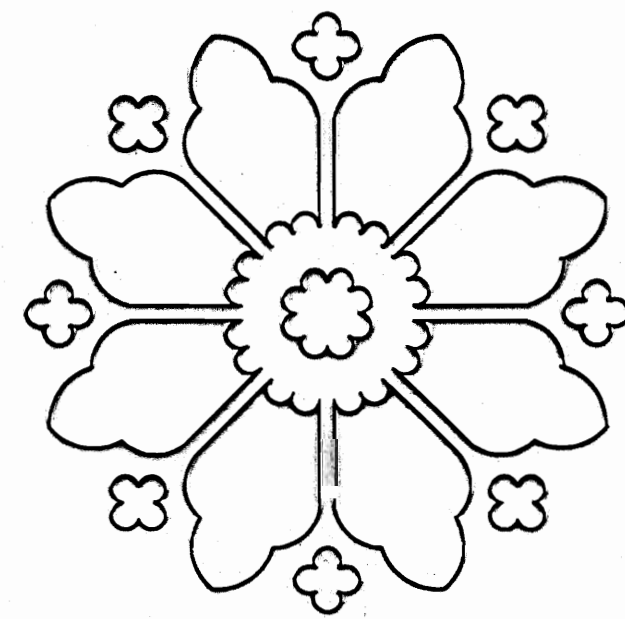

PROYECTO DE GRADUACION:  
 RESTAURACION Y PUESTA EN VALOR DEL EDIFICIO  
 DE LA DIRECCION REGIONAL DE ENSEÑANZA DE HEREDIA

ESCUELA DE ARQUITECTURA DEL COLEGIO SAN AGUSTIN  
 UNIVERSIDAD DE LAS CIENCIAS Y LAS ARTES


CARLOS MANUEL LIZANO ROJAS

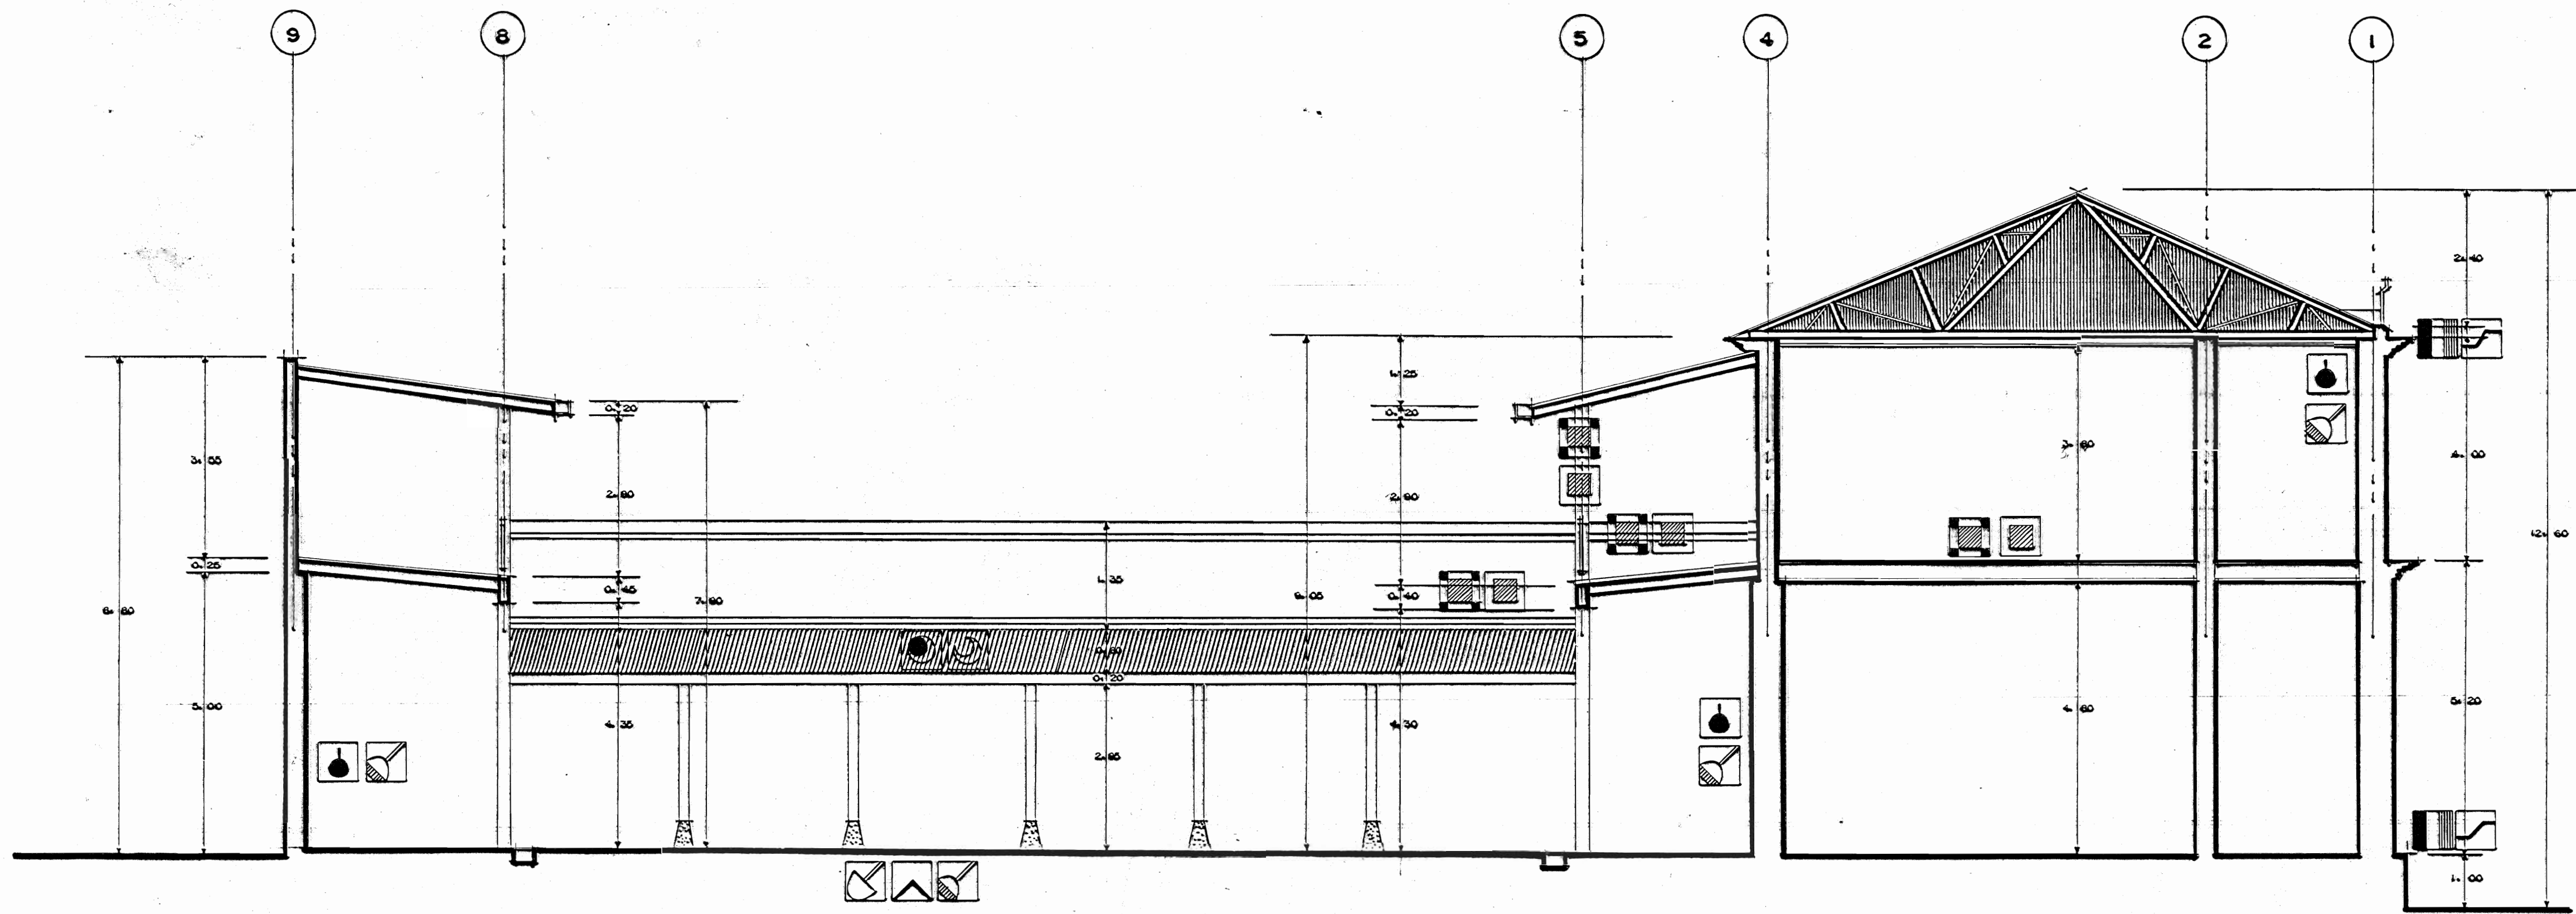


CORTE POR B-B, ESC. 1:75

- ESPECIFICACIONES**
- EXCAVACION
  - LIMPIEZA
  - RETIRO DE ESCOMBRO
  - RESTITUCION DE REPELOS
  - CONSOLIDACION DE REPELOS
  - ELIMINACION DE SALES
  - ELIMINACION DE AGENTES DE DETERIORO
  - TRATAMIENTO DE MADERA
  - REINTEGRACION DE VIGAS
  - REPOSICION DE VIDRIOS
  - REPOSICION DE VENTANAS DE MADERA
  - INYECCION DE GRIETAS EN MURO
  - RESTITUCION DE MOLDURAS

- DETERIOROS**
- AGREGADOS
  - DESPRENDIMIENTO DE REPELOS
  - DETERIORO DE MADERA
  - DETERIORO DE JAMBAS
  - DETERIORO DE PAREDES
  - FALTANTE DE ELEMENTO
  - FALTANTE DE VIDRIOS
  - GRIETAS O FISURAS
  - HUMEDAD
  - PRESENCIA DE VEGETALES
  - PRESENCIA DE HONGOS
  - PRESENCIA DE SALES

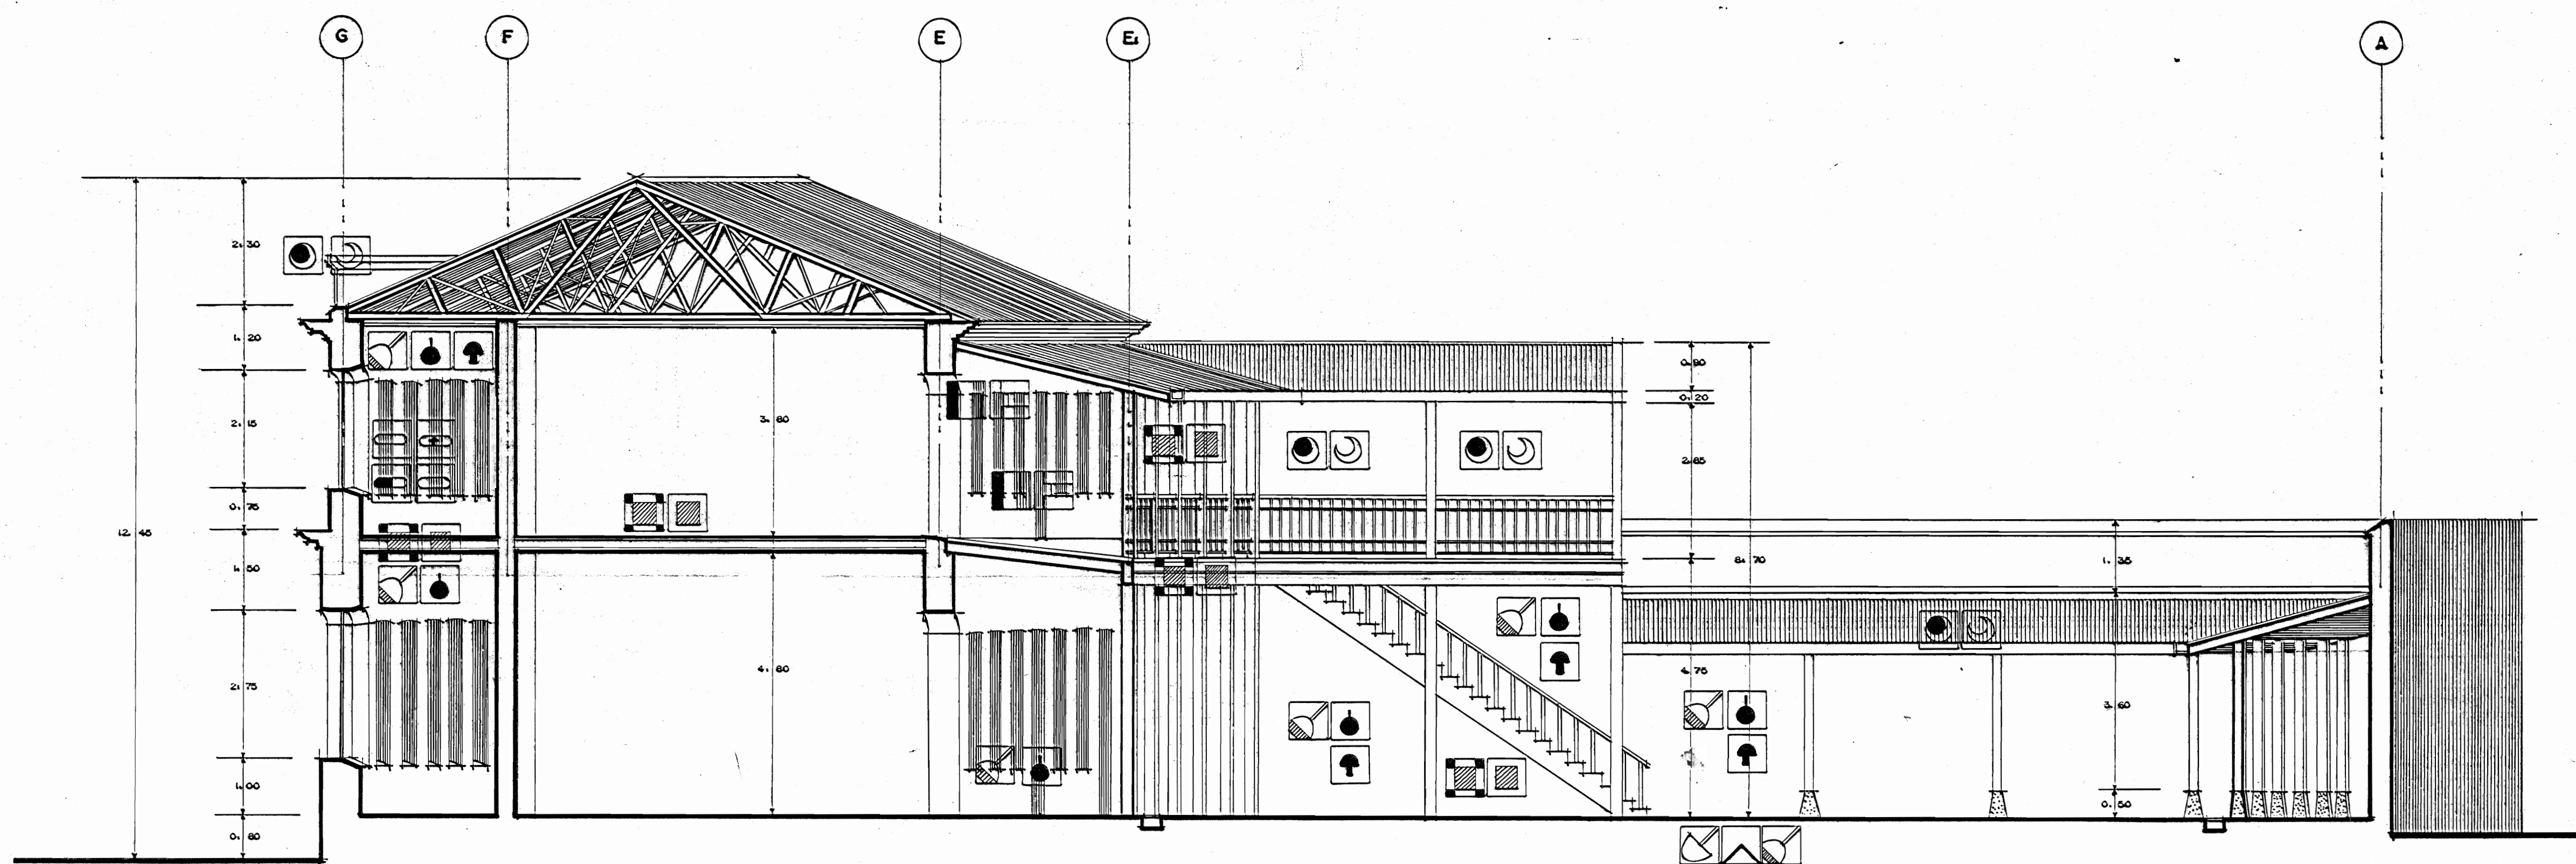

CORTE POR F-F, ESC. 1:75

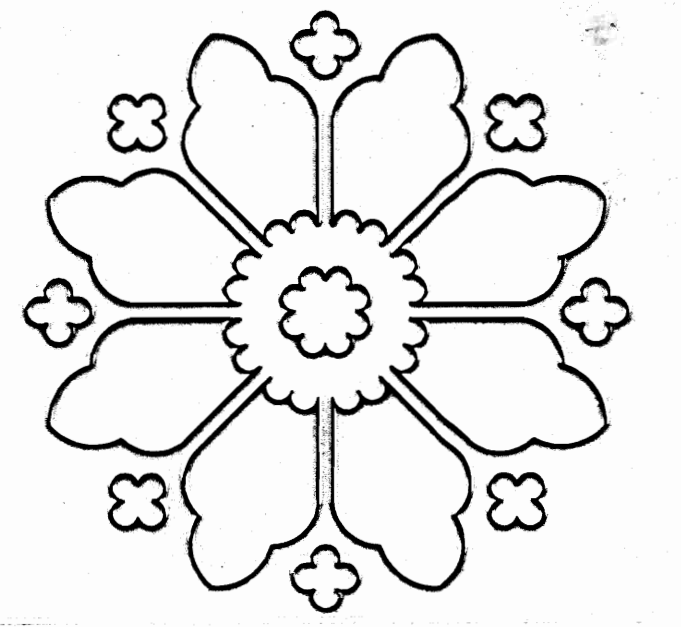

PROYECTO DE GRADUACION:  
 RESTAURACION Y PUESTA EN VALOR DEL EDIFICIO  
 DE LA DIRECCION REGIONAL DE ENSEÑANZA DE HEREDIA

ESUELA DE ARQUITECTURA DEL COLEGIO SAN AGUSTIN  
 UNIVERSIDAD DE LAS CIENCIAS Y LAS ARTES

CARLOS MANUEL LIZANO ROJAS