




**ACABADOS:**  
**1. pisos:** LOS PISOS SERAN DE CERAMICA NACIONAL CON COLOR Y TIPO A ESCOGER POR APROBACION DE LA INSPECCION.  
**2. paredes:** LAS PAREDES IRAN ENCHAPADAS EN AZULEJO COLOR BLANCO HASTA 1.75 ms. S.N.P.T.  
**3. cielos:** LOS CIELOS SERAN LOS EXISTENTES.  
**nota:** TODA LA MADERA QUE SE COLOQUE SERA EN POCOTE DE PRIMERA CALIDAD O LA QUE LA INSPECCION APRUEBE Y SE CURARA CON XILOCRON O SIMILAR, DOS MANOS DE SELLADOR Y DOS MANOS DE BARNIZ MATE.

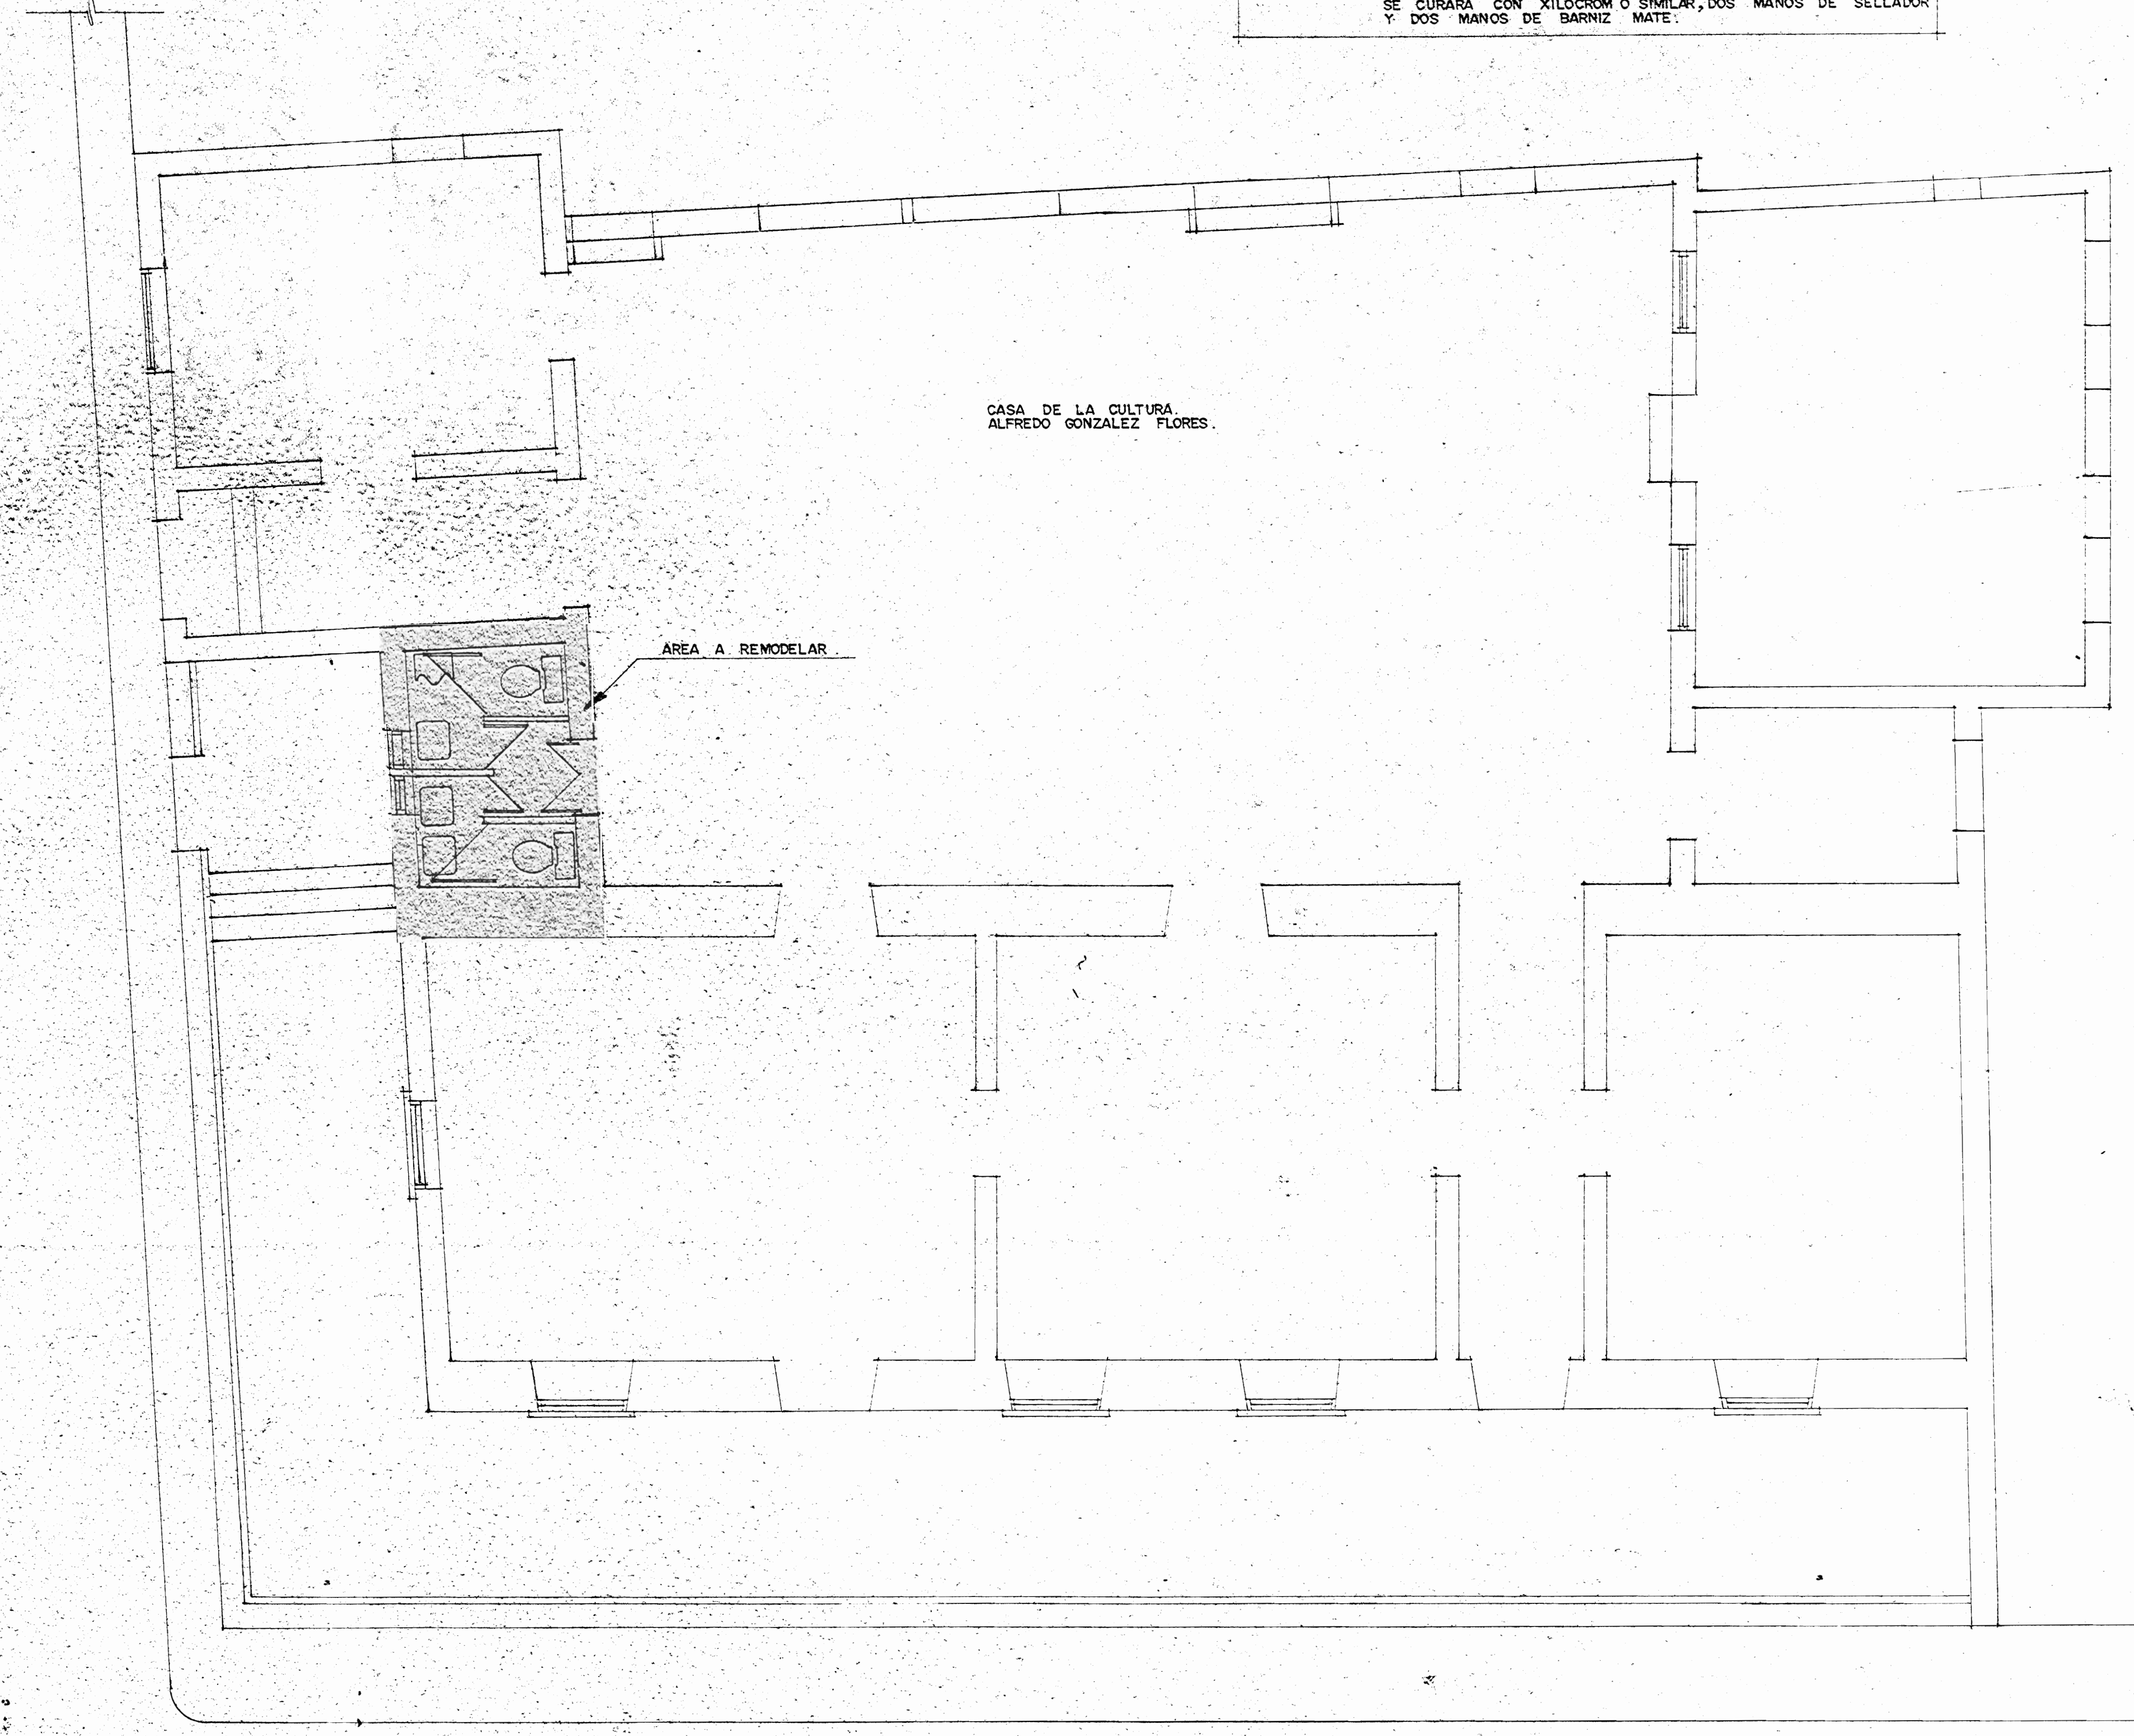

PLANTA DE DISTRIBUCION ARQUITECTONICA ESTADO ACTUAL esc. 1:50.

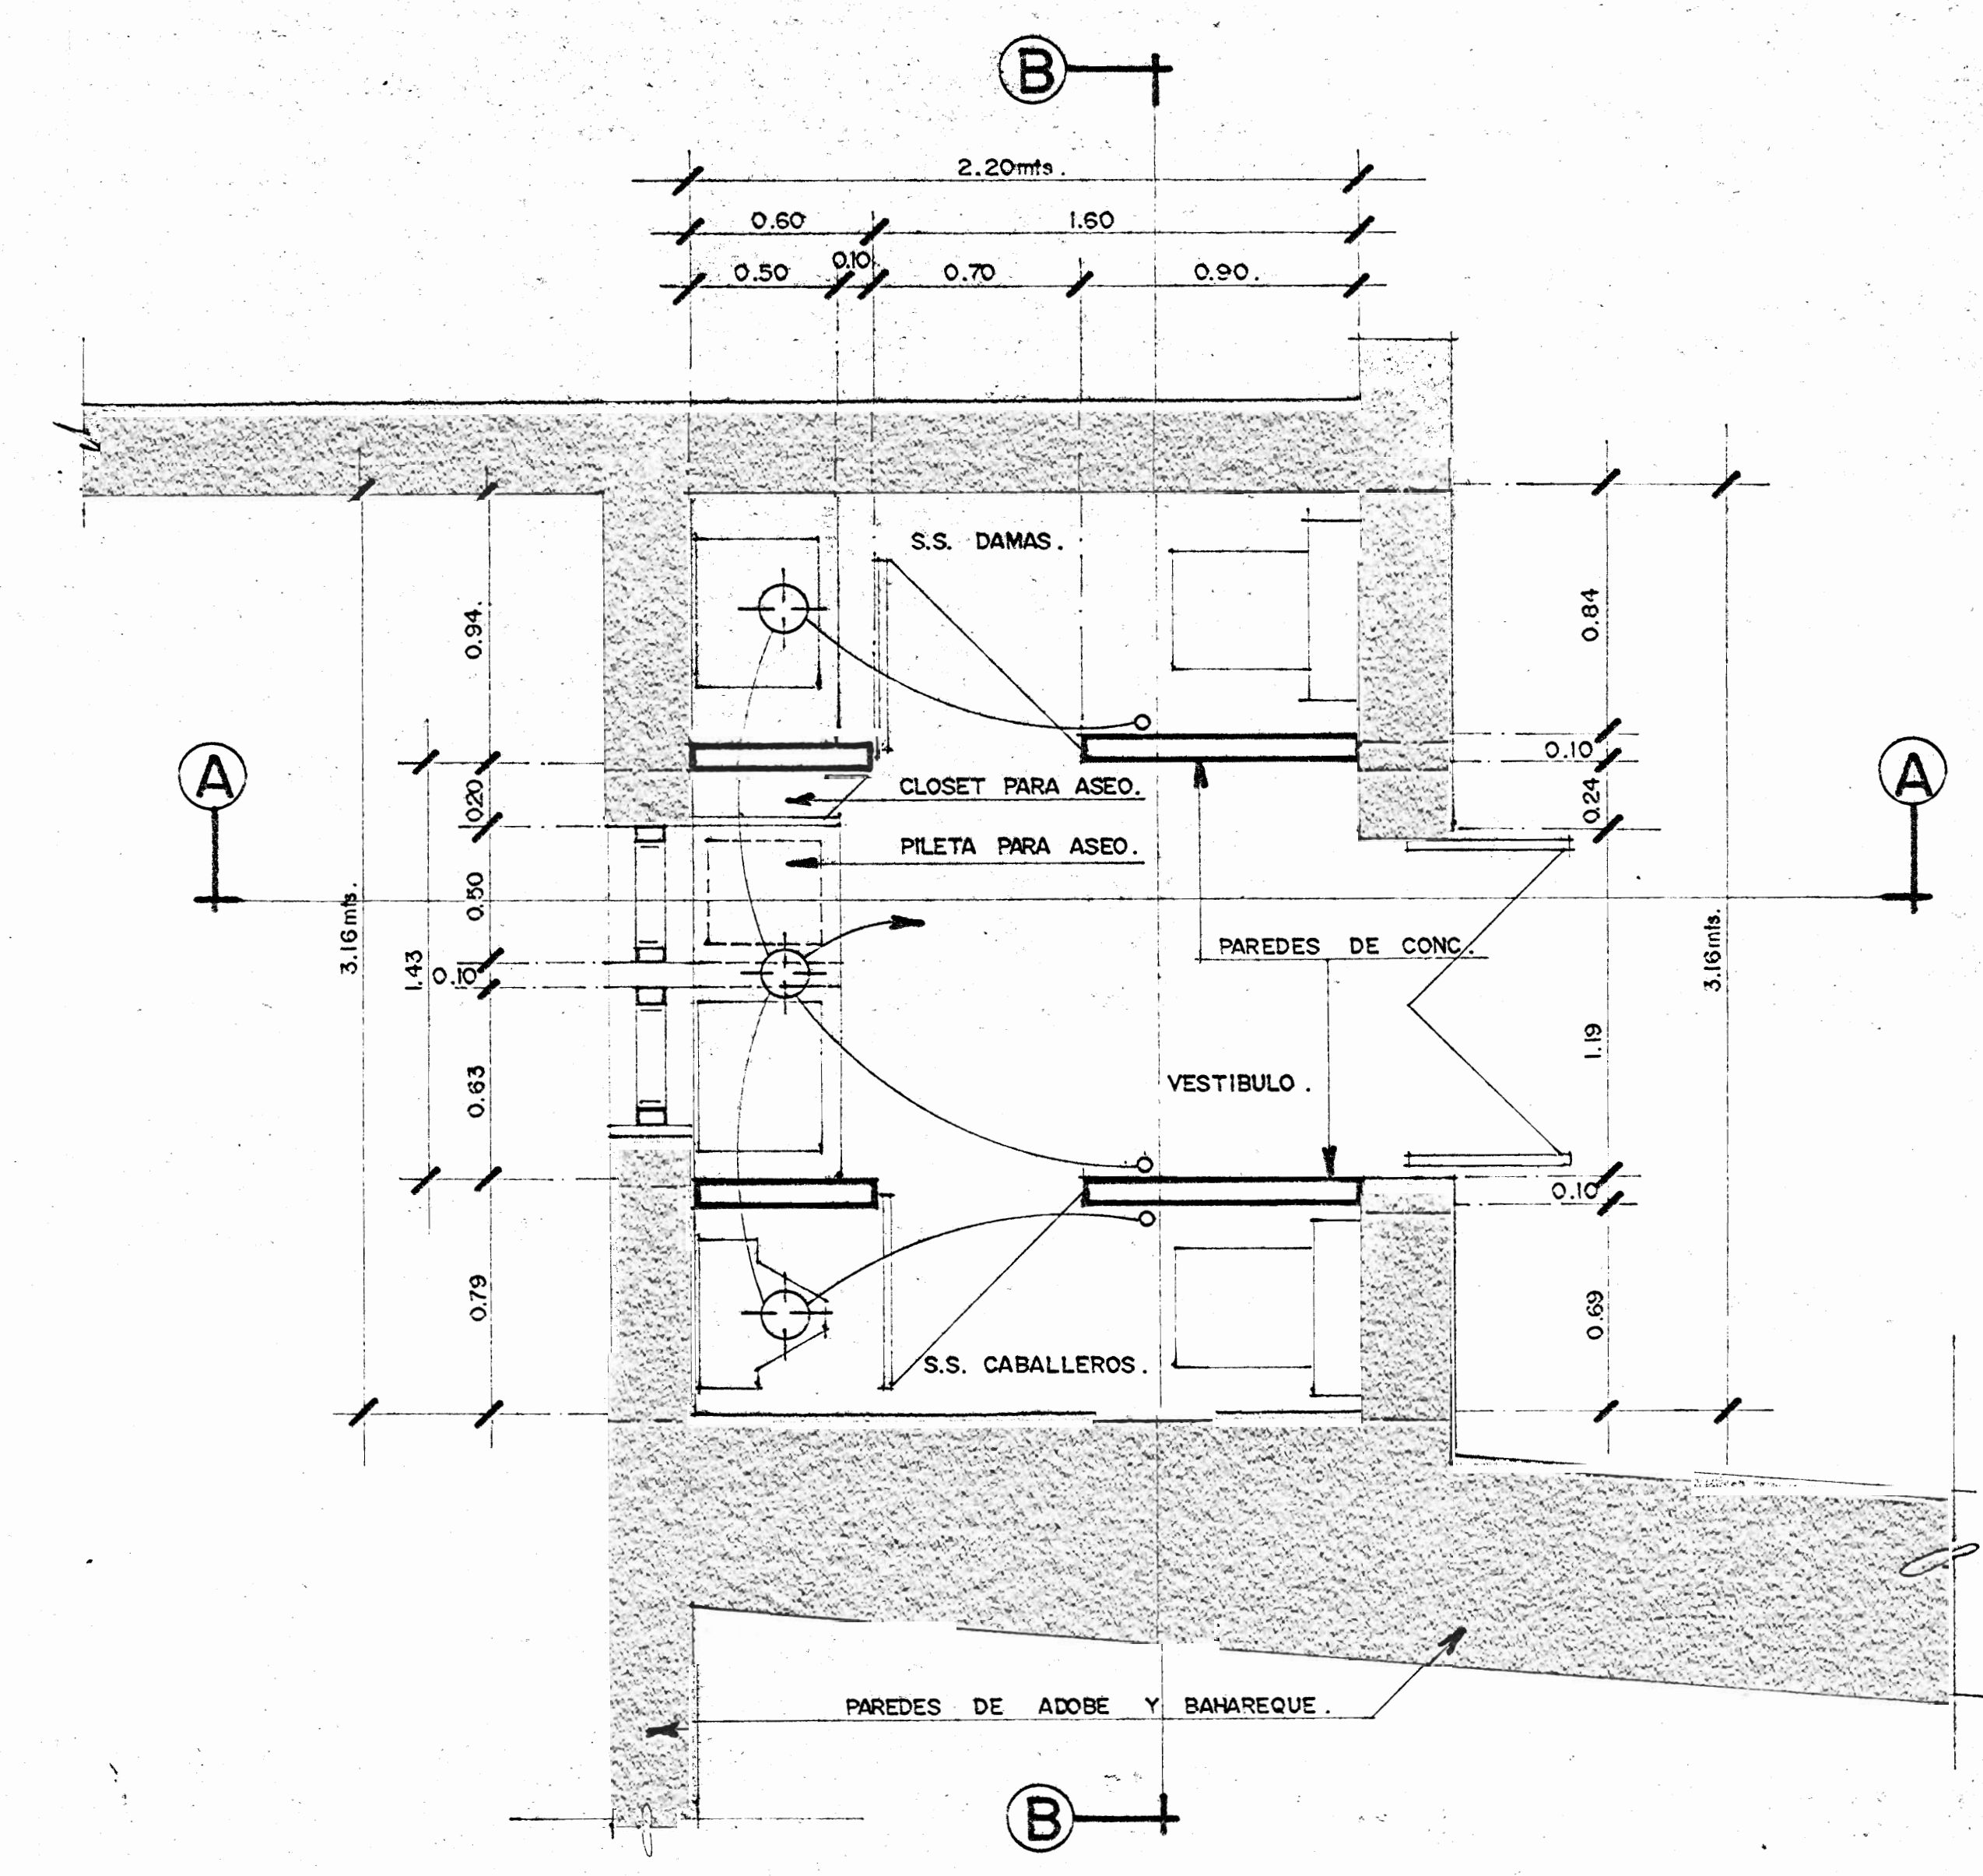

PLANTA DE DISTRIBUCION ARQUITECTONICA, ELECTRICA Y DE ACABADOS DEL AREA DE SERV. SANITARIOS -remodelacion.- esc. 1:20.

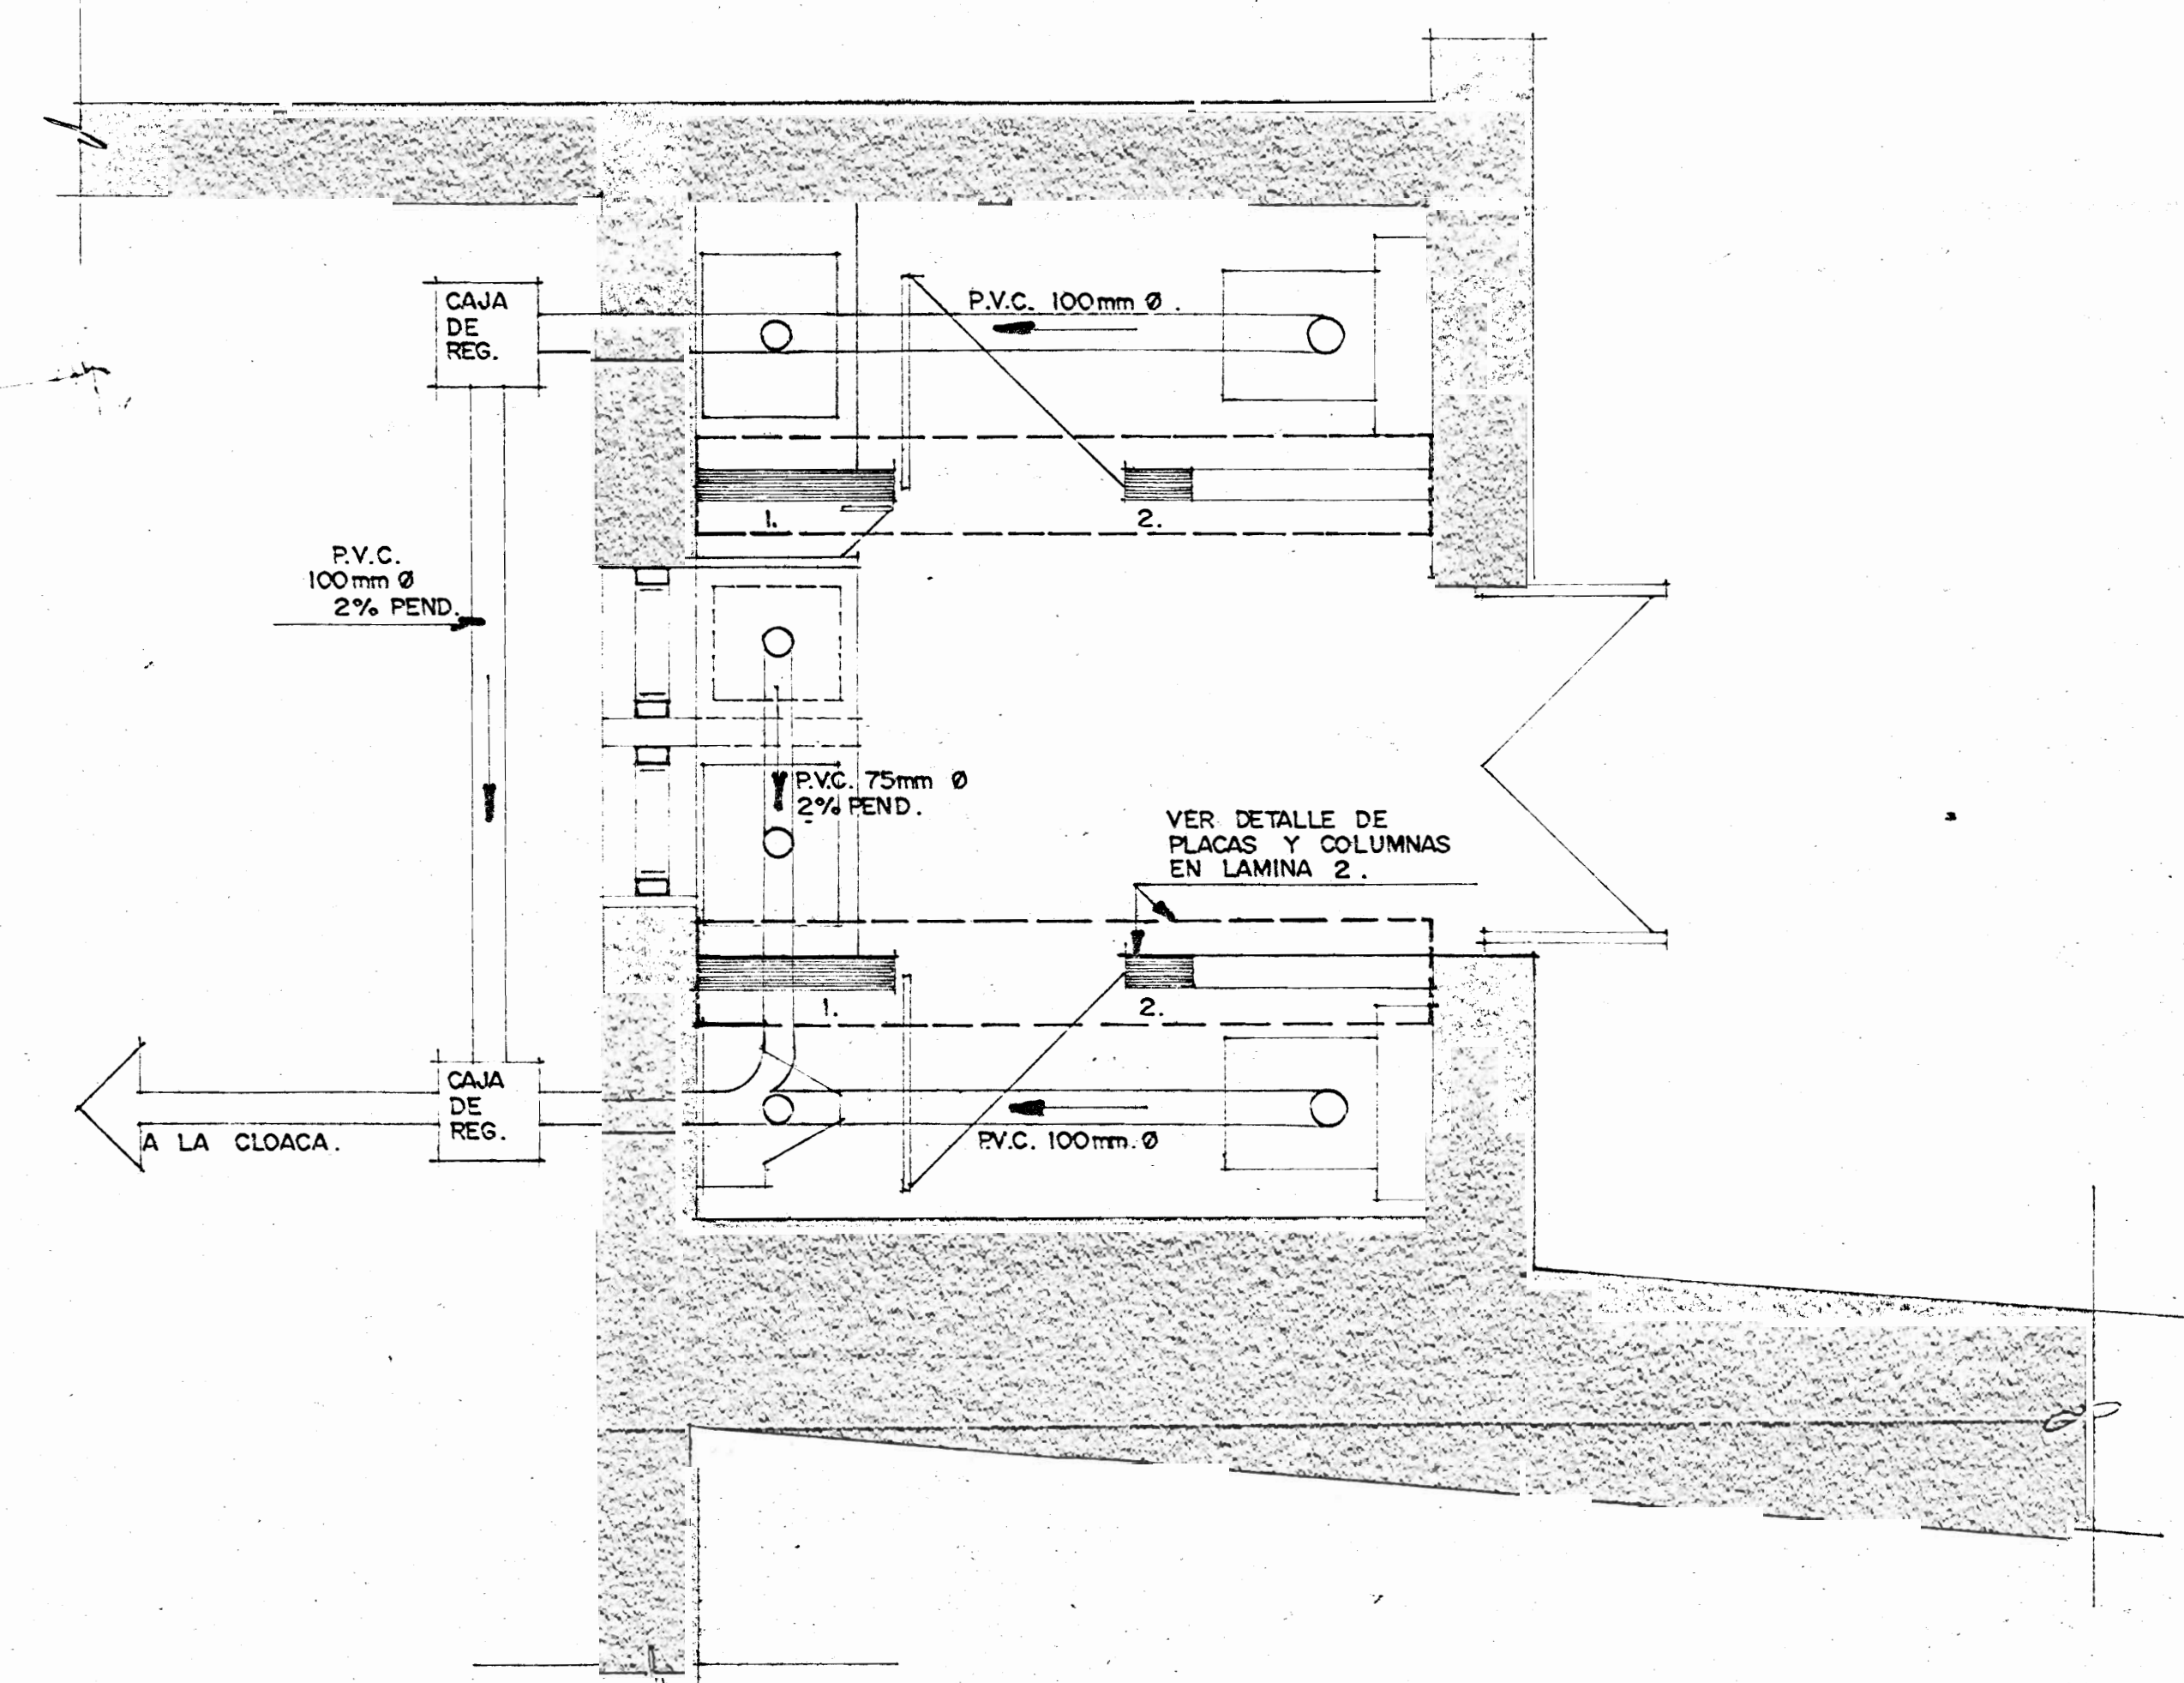

PLANTA DE CIMIENTOS, COLUMNAS E INSTALACIONES MECANICAS esc 1:20.

N° DE PERMISO.		
PROYECTO: REMODELACION DE LOS SERV. SANIT.		
PROPIETARIO: CASA ALFREDO GLEZ. F.		
PROVINCIA: HEREDIA	CANTON: P.	DISTRITO: P.
<b>M.C.D.</b> D.G.M. DIRECCION GRAL. DE MUSEOS.		
ARQUITECTO: W.J.R.S.		
INGENIERO:		
DIBUJANTE: W.J.R.S.		
PROFESIONAL RESPONSABLE: NOMBRE:		
FIRMA: N°:		
CONTENIDO: P. DE DISTRIB. ESTADO ACTUAL. P. DE DISTRIB. REMODELADA Y ELECT. TABLA DE ACABADOS P. DE CIM. COL. E INST. MEC.		
ESCALA:	FECHA:	LAMINA:
IND.	Dic. 1987.	1/2



