



PLANO DE DISTRIBUCION ARQUITECTONICA escala: 1:20

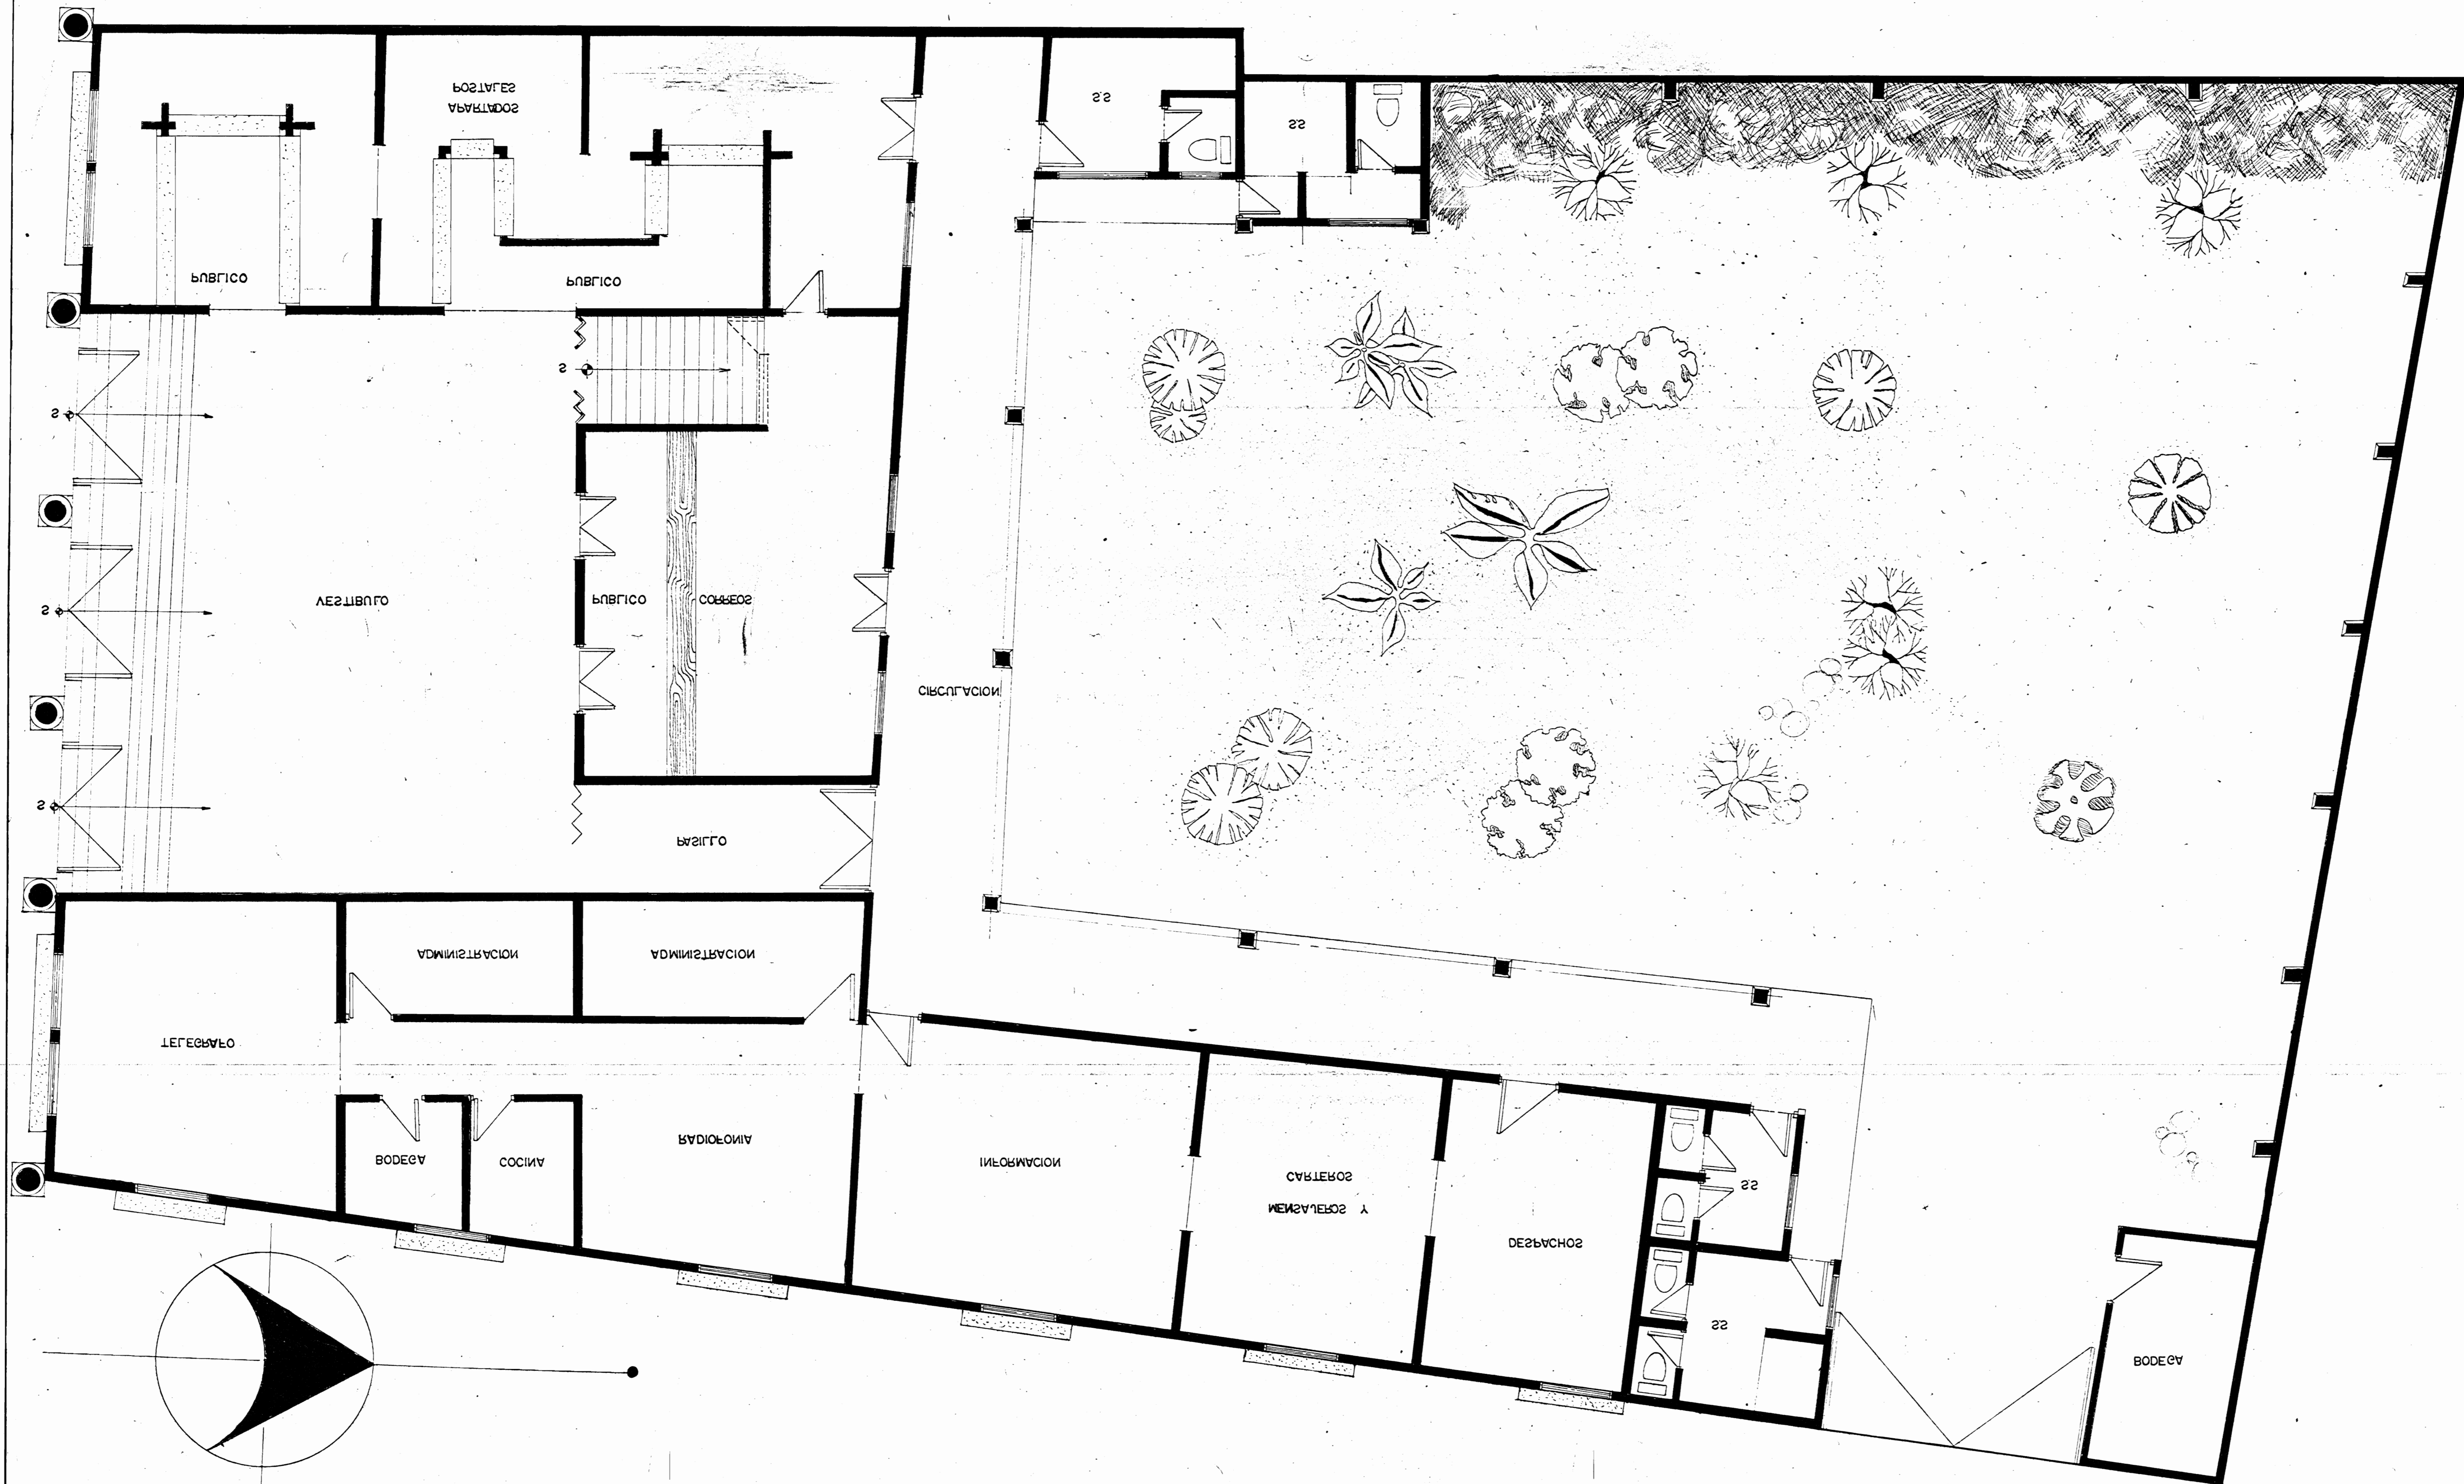


1:20	1/10	2	3
ESCALA	FECHA	PLANOS	
PLANO DE DISTRIBUCION			
CONTENIDO:			
DISEÑADO POR: M. ESTHER SUAREZ REVISADO POR: M. ESTHER SUAREZ APROBADO POR: M. ESTHER SUAREZ			
MINISTERIO DE GOBERNACION			
GOBERNACION DE HEREDIA			
OFICINA DE INGENIERIA Y ARQUITECTURA			
I. PERMISO			

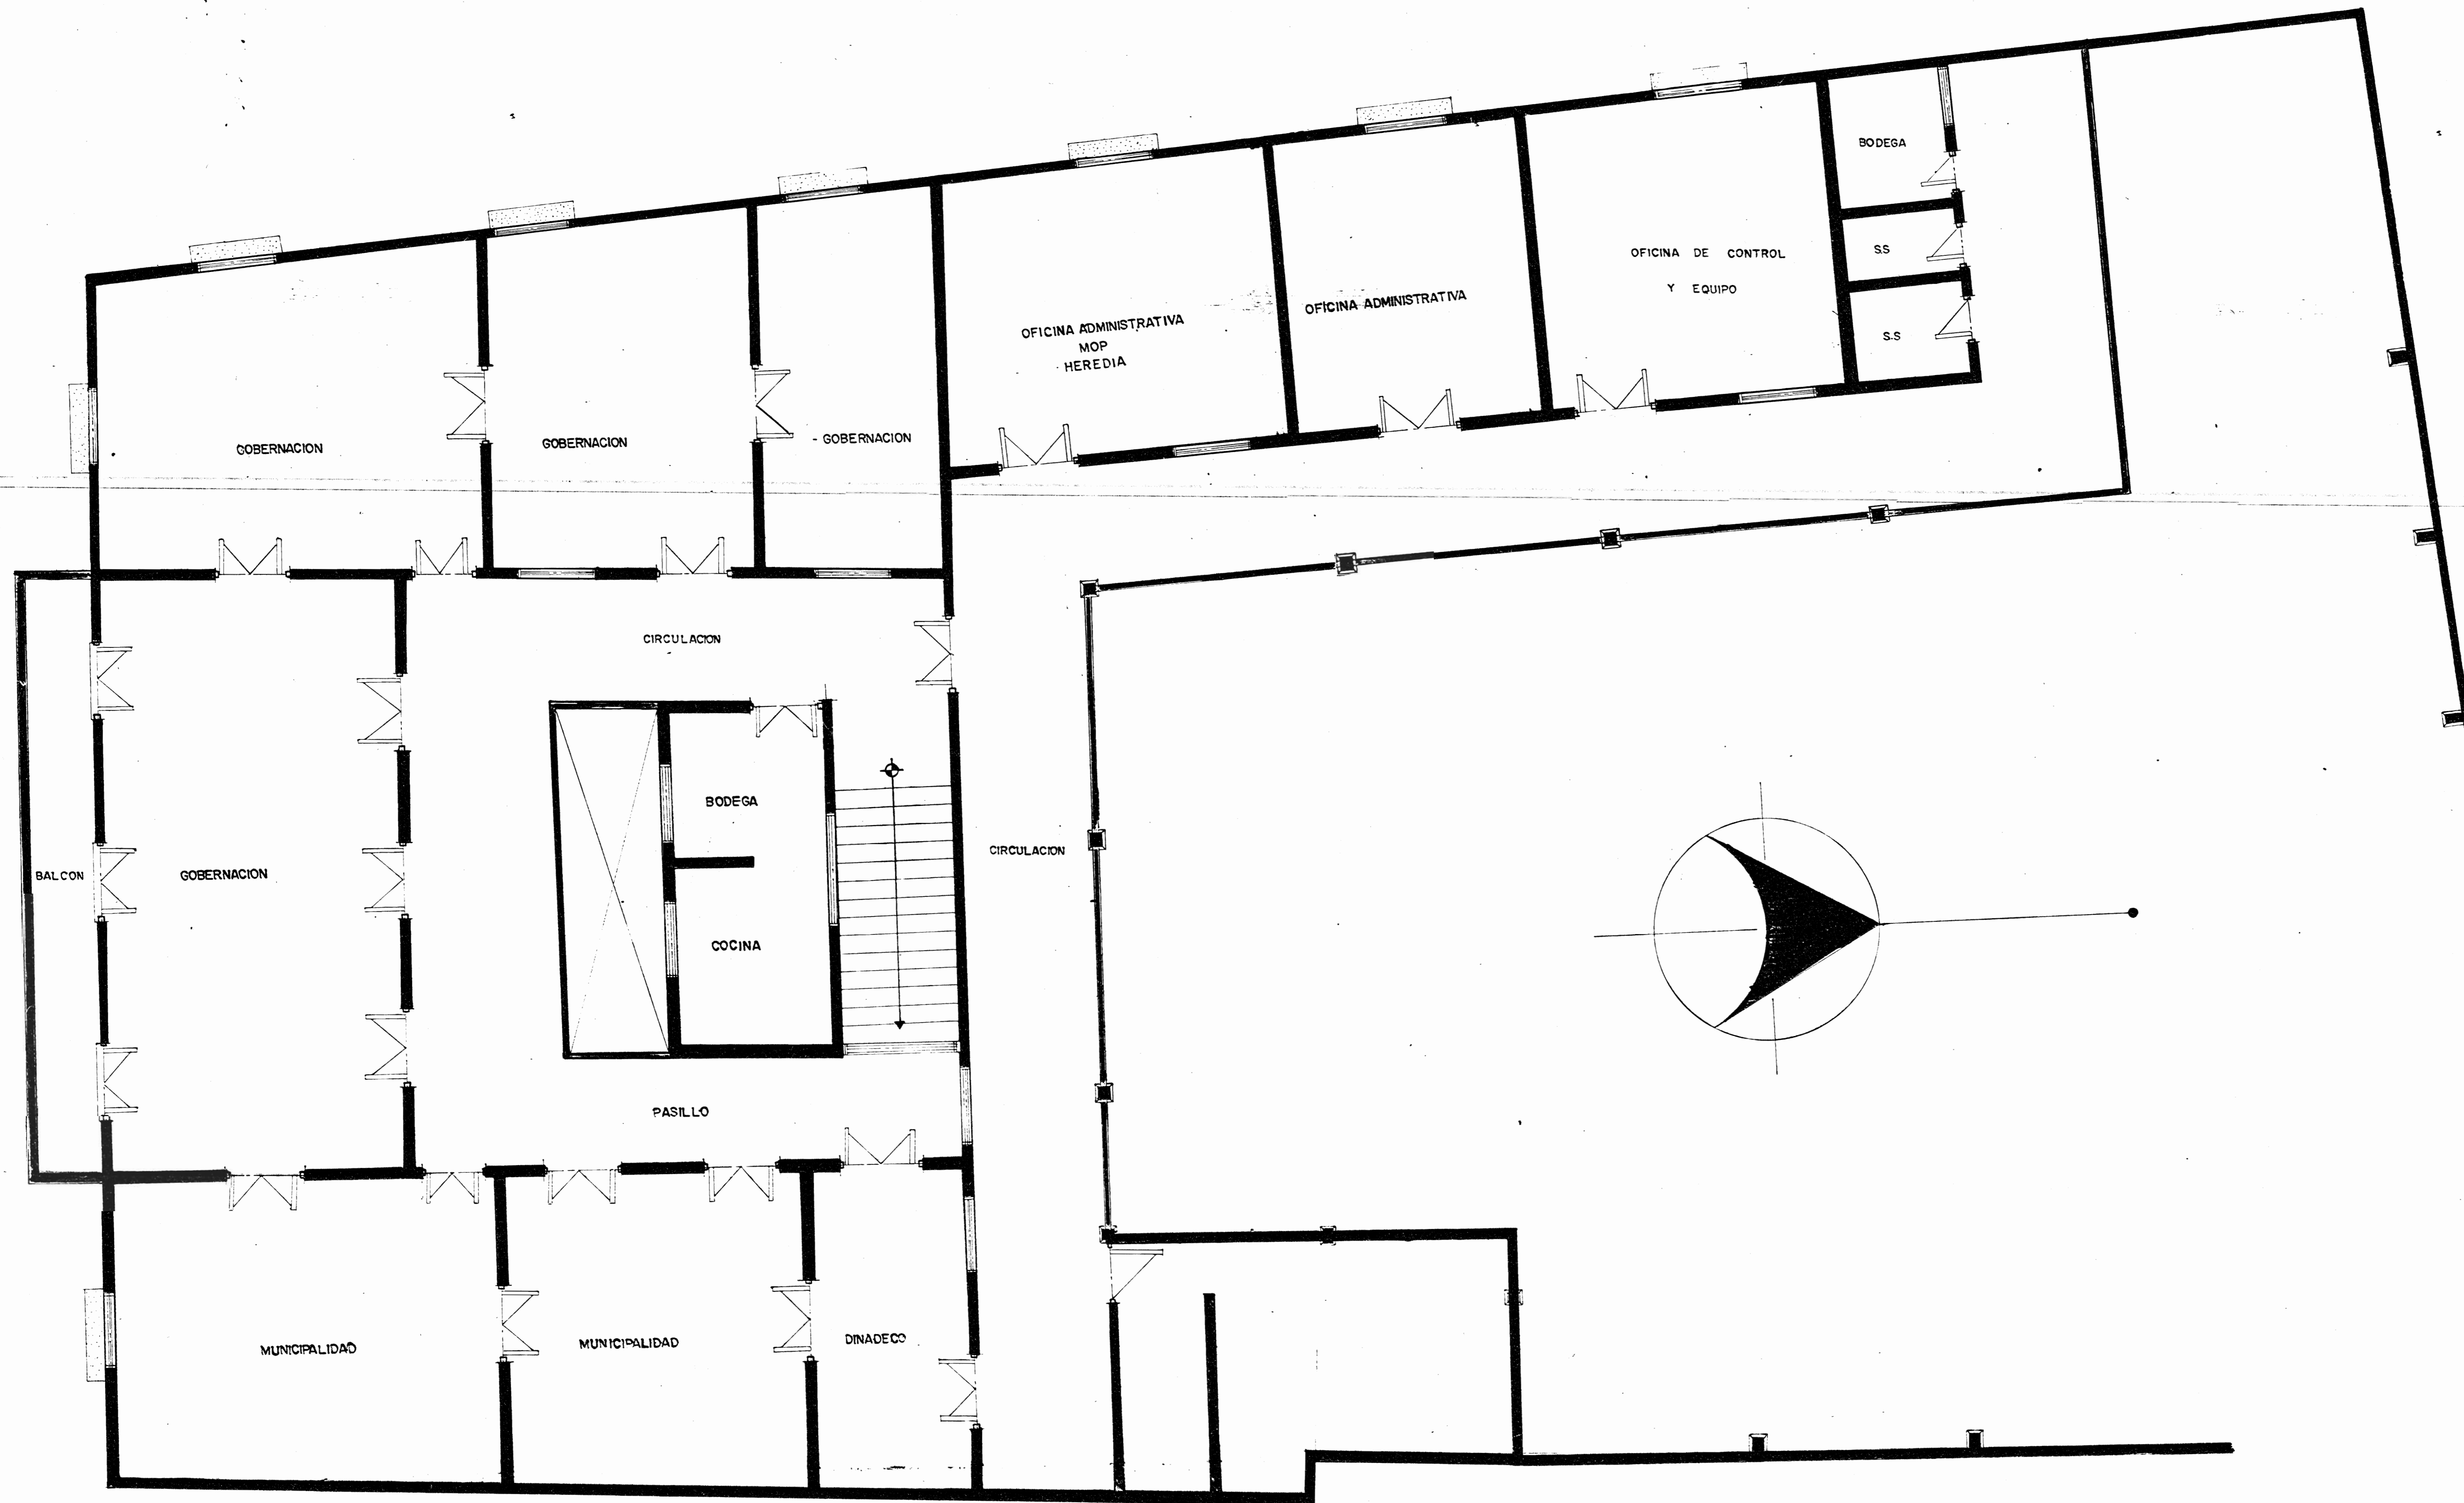


PLANTA DE DISTRIBUCION ARQUITECTONICA 2ºPISO escala: 1:50

PROYECTO: GOBERNACION DE HEREDIA.		
PROPIETARIO: MINISTERIO DE GOBERNACION		
PROVINCIA HEREDIA	CANTON CENTRAL	DISTRITO 1º
DIBUJO TECNICO C.T.P. - HEREDIA		
ARQUITECTO ING. CIVIL		
PROFESOR: EDGAR OMACELL HDEZ		
DIBUJANTES: MESTHER CAMPOS G., SILDA ACOSTA E., MARJORIE HERNANDEZ, PATRICIA VILLALOBOS.		
CONTENIDO PLANTA DE DISTRIBUCION ARQUITECTONICA.		
ESCALA	FECHA	LAMINA
indicadas	Julio 87	16 / 31

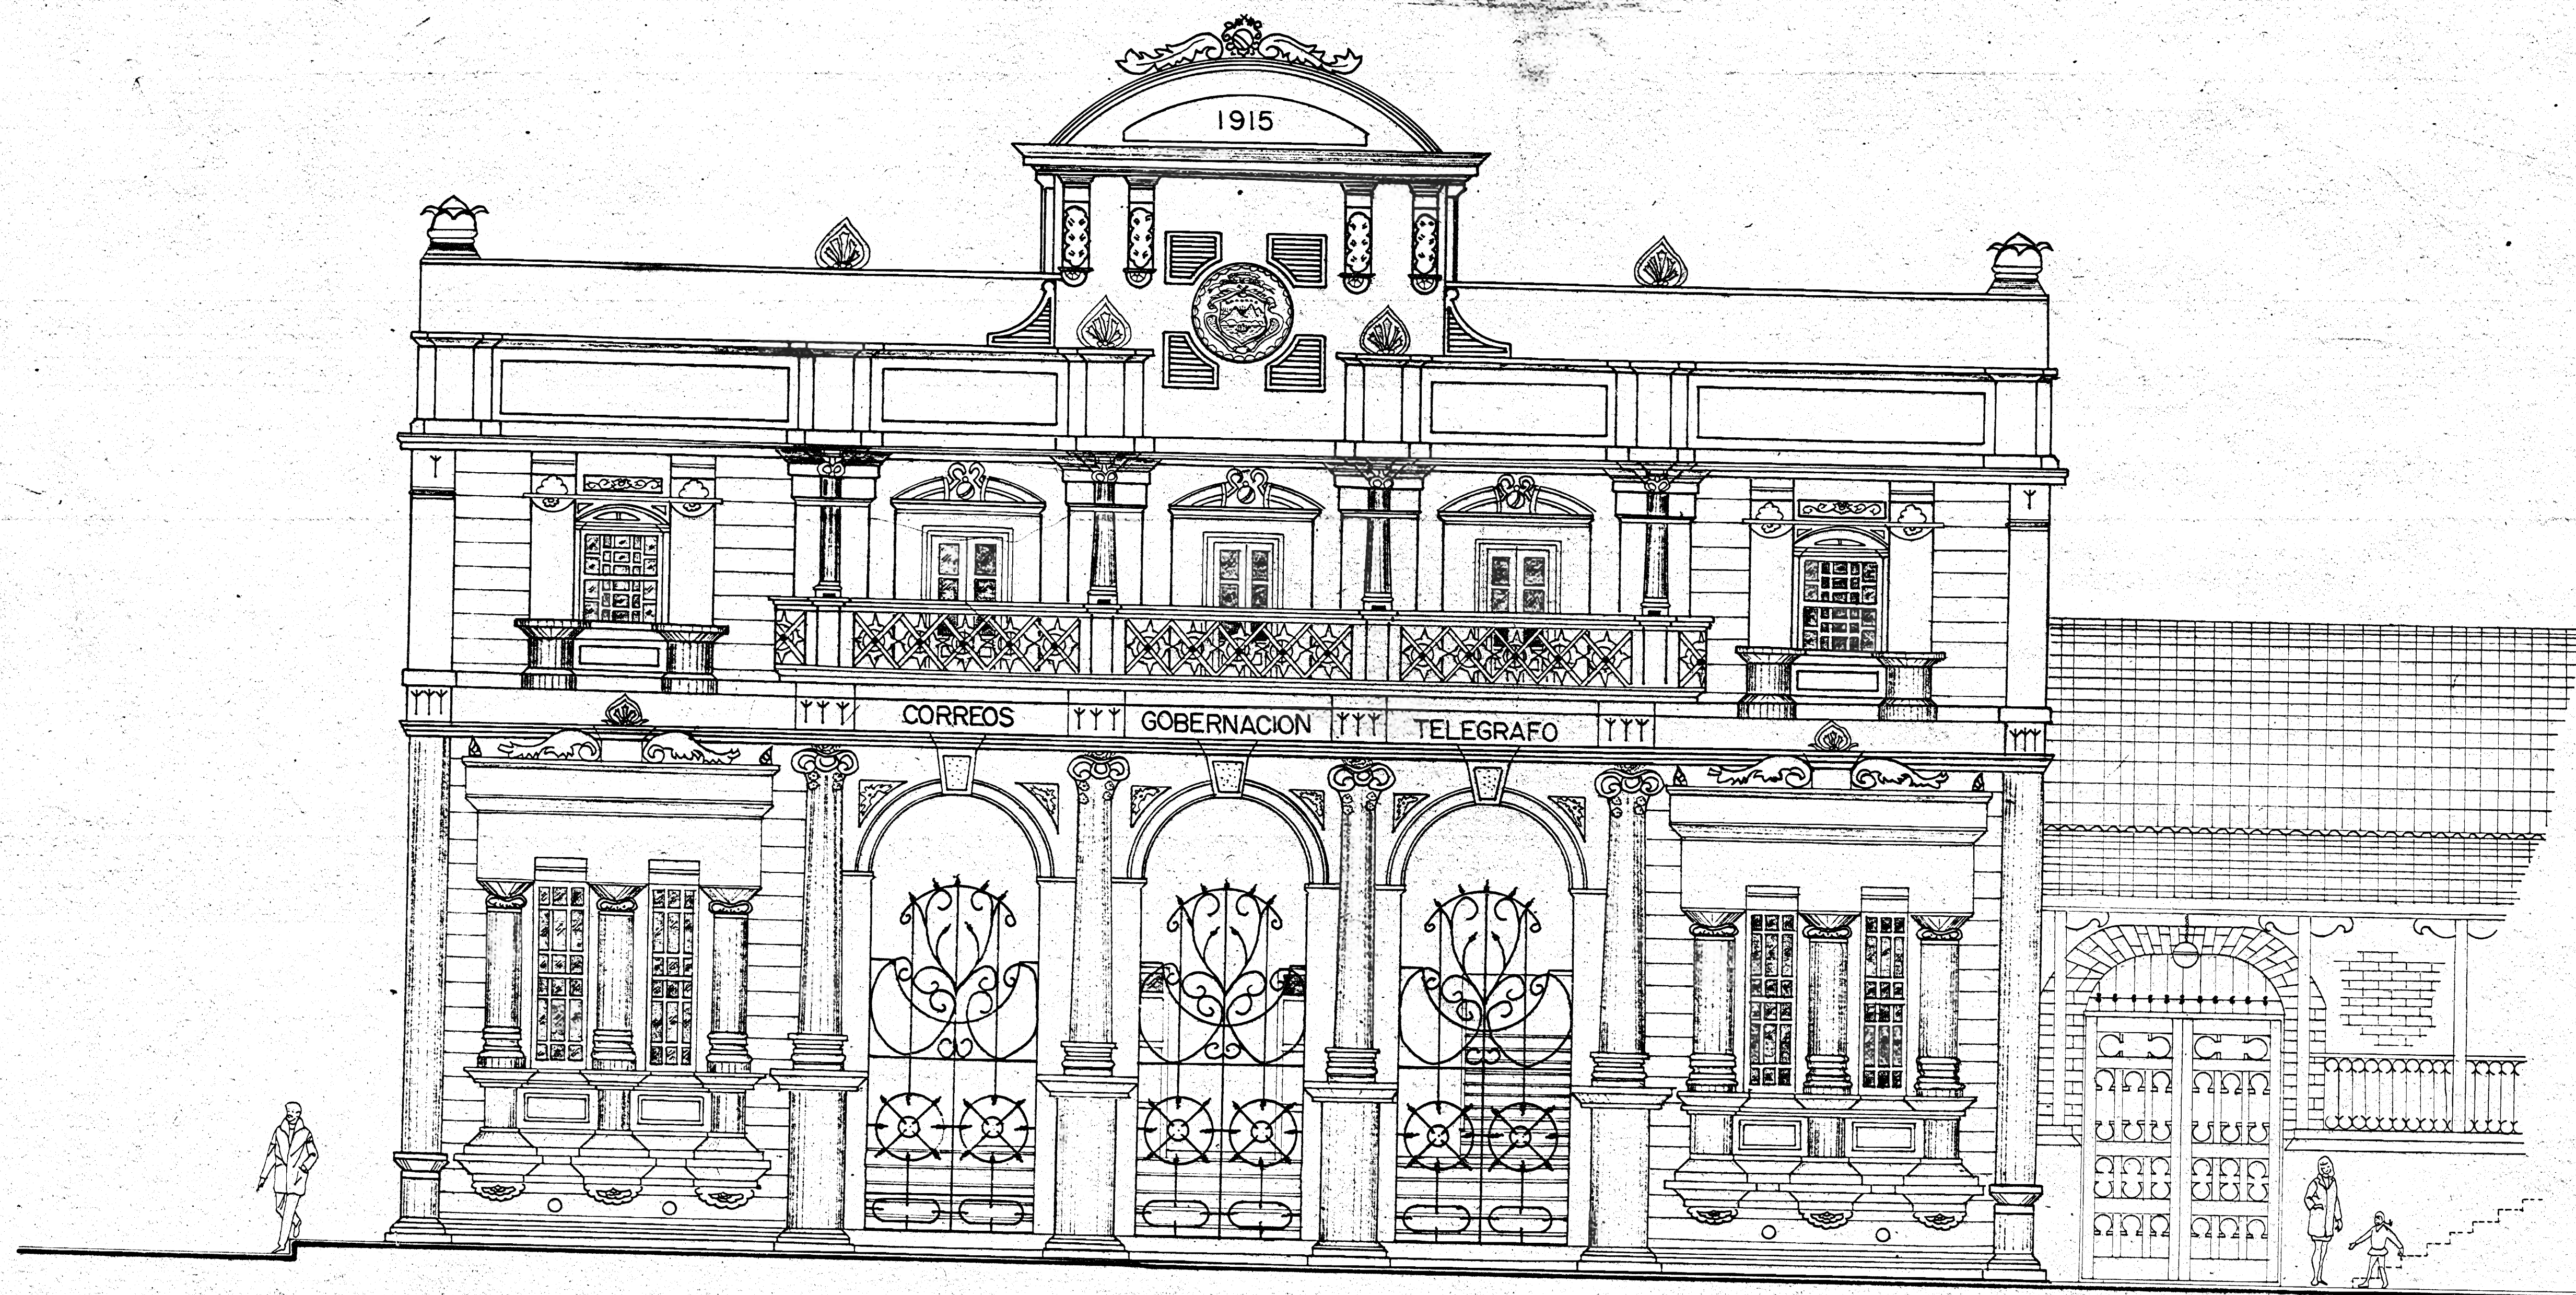

FACHADA PRINCIPAL

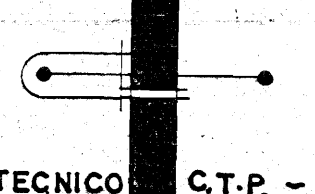PROYECTO:		
GOBERNACION		
PROPIETARIO:		
MINISTERIO DE GOBERNACION		
PROVINCIA:	CANTON:	DISTRITO:
HEREDIA	CENTRAL	F
		
DIBUJO TECNICO: C.T.P. - HEREDIA		
ING CIVIL:		
ARQUITECTO:		
PROF RESP: EDGAR OMACELL HDEZ.		
DIBUJANTES: NESTHER CAMPOS. G. GILDA ACOSTA. E. MARJORIE HERNANDEZ. M. PATRICIA VILLALOBOS. G.		
CONTENIDO:		
FACHADA PRINCIPAL		
ESCALA:	FECHA:	LAMINA:
1:50	Julio 87	17 31