



PLANTA ESTRUCTURAL DE PISO ESC. 1:75

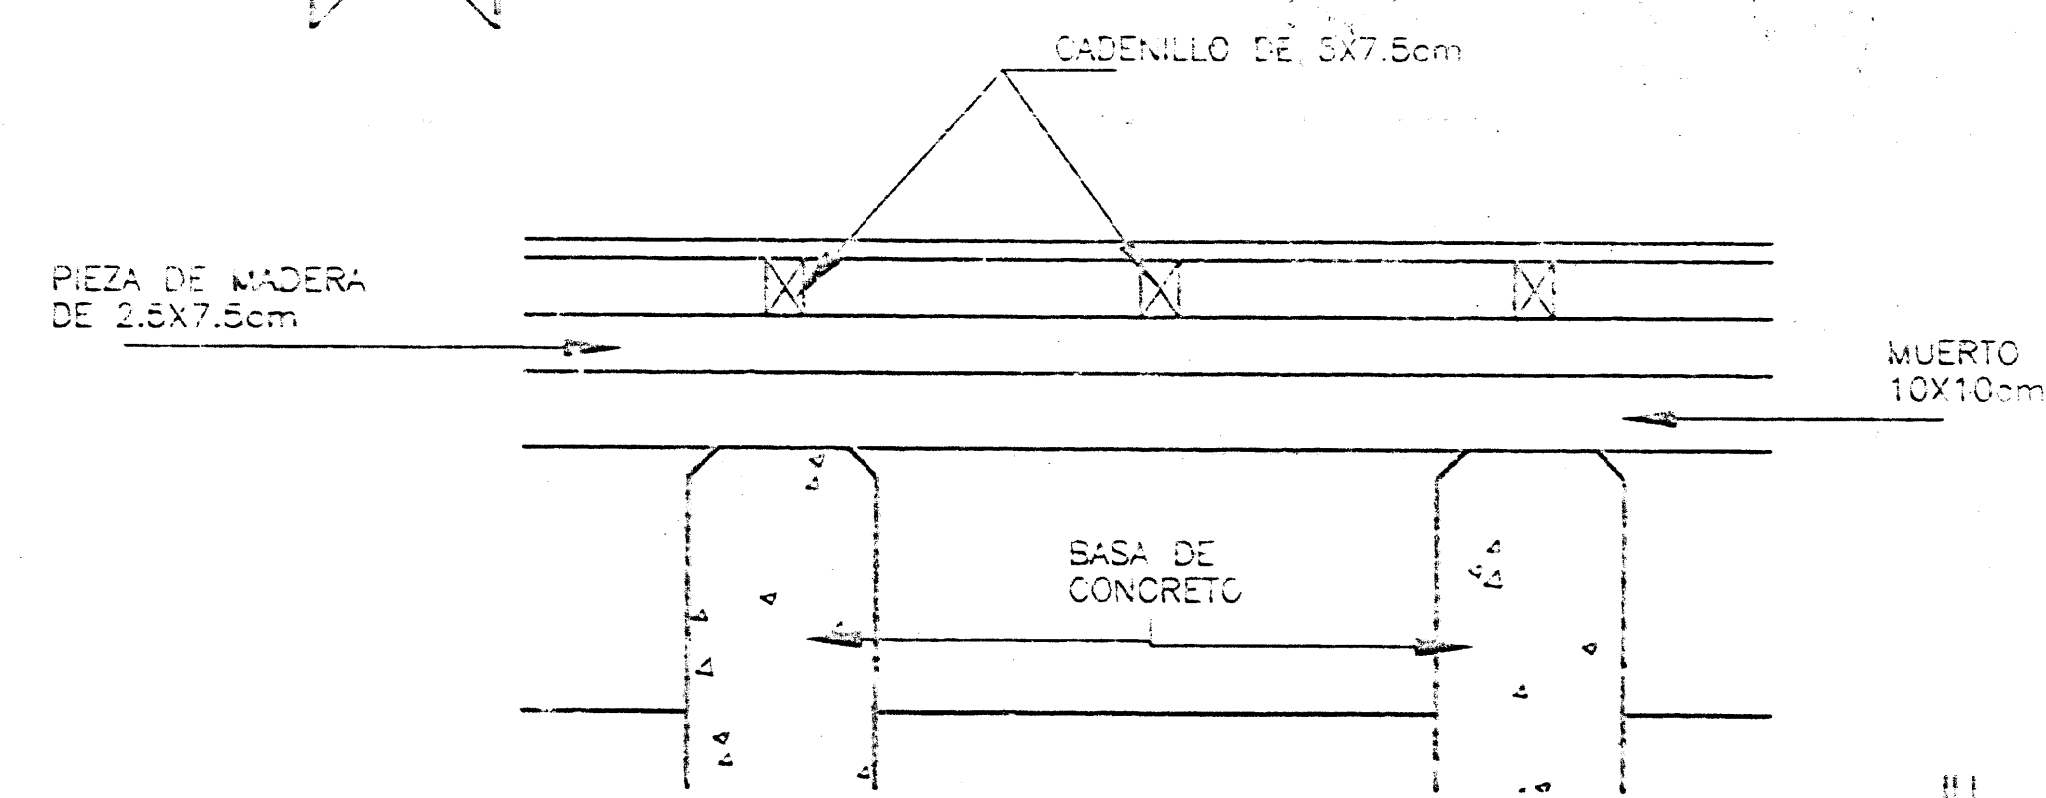


DETALLE 1

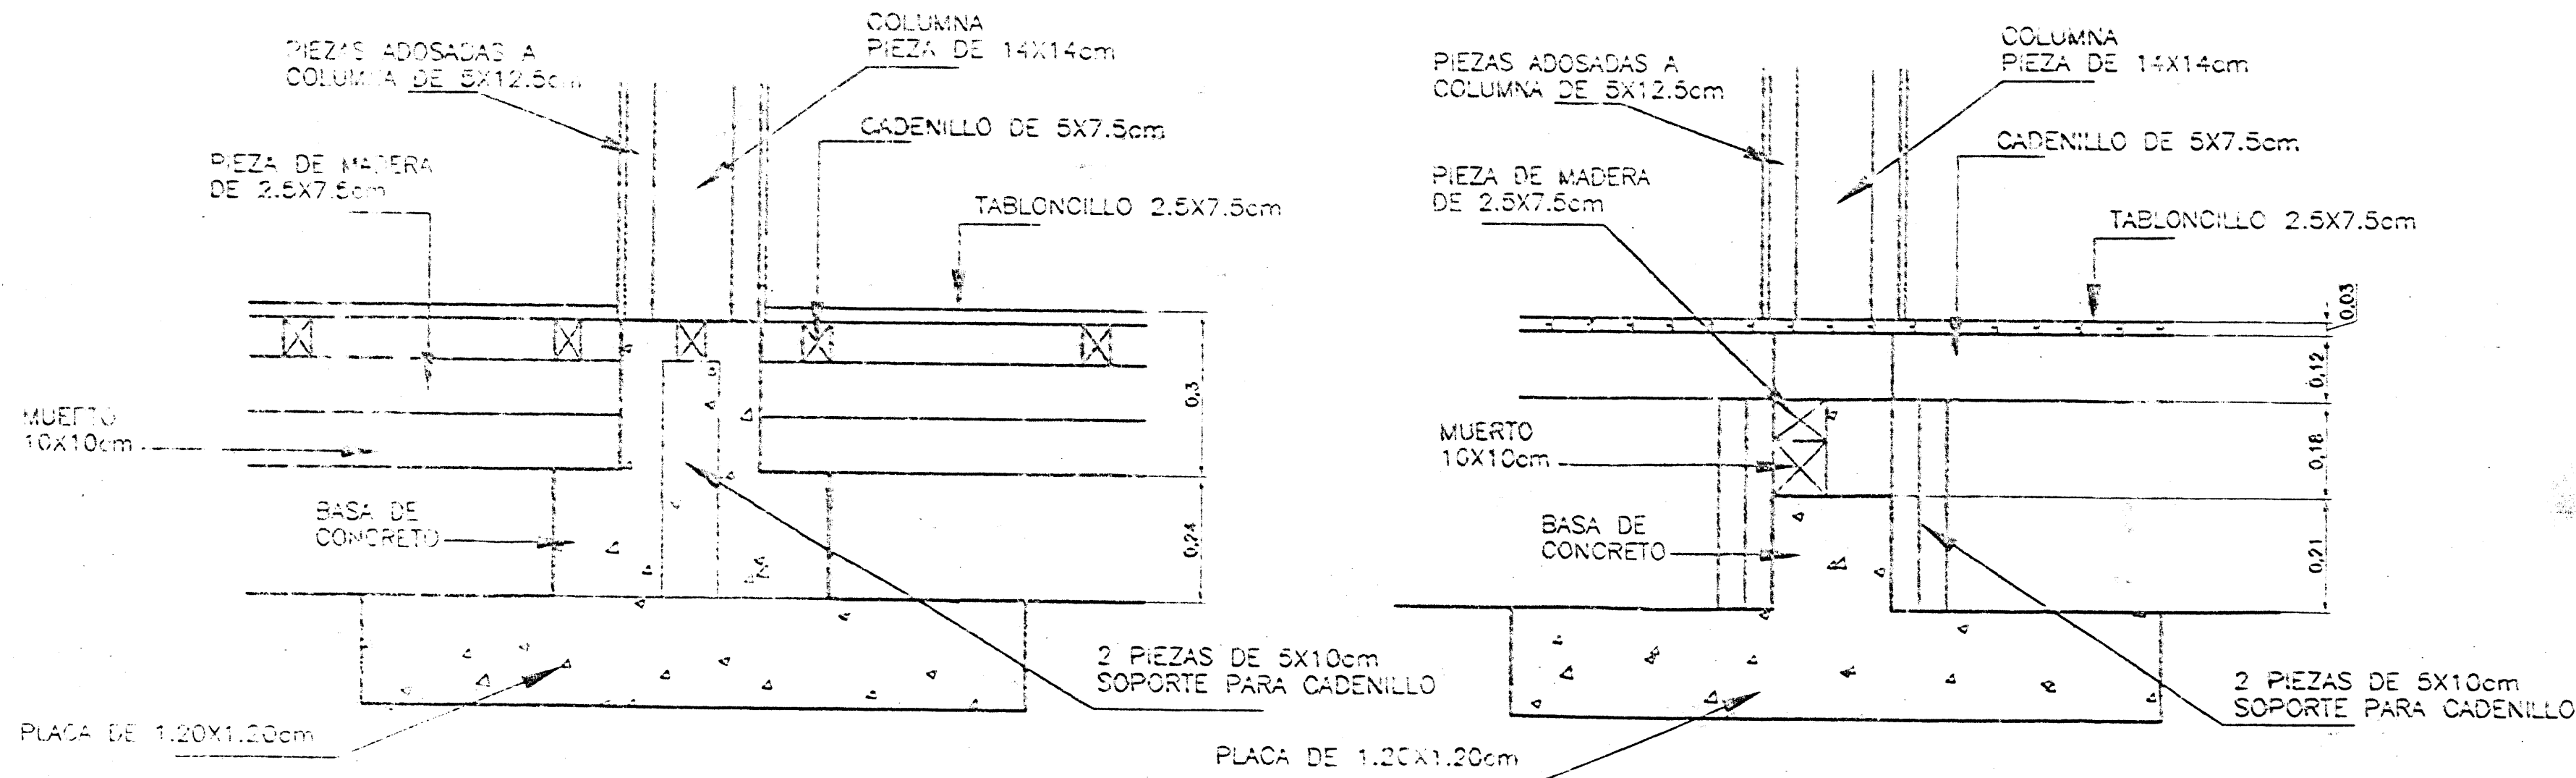

DETALLE SECCION TRANSVERSAL

DETALLE SECCION LONGITUDINAL


DETALLES DE ESTRUCTURA DE PISO EXISTENTE ESC. 1:10

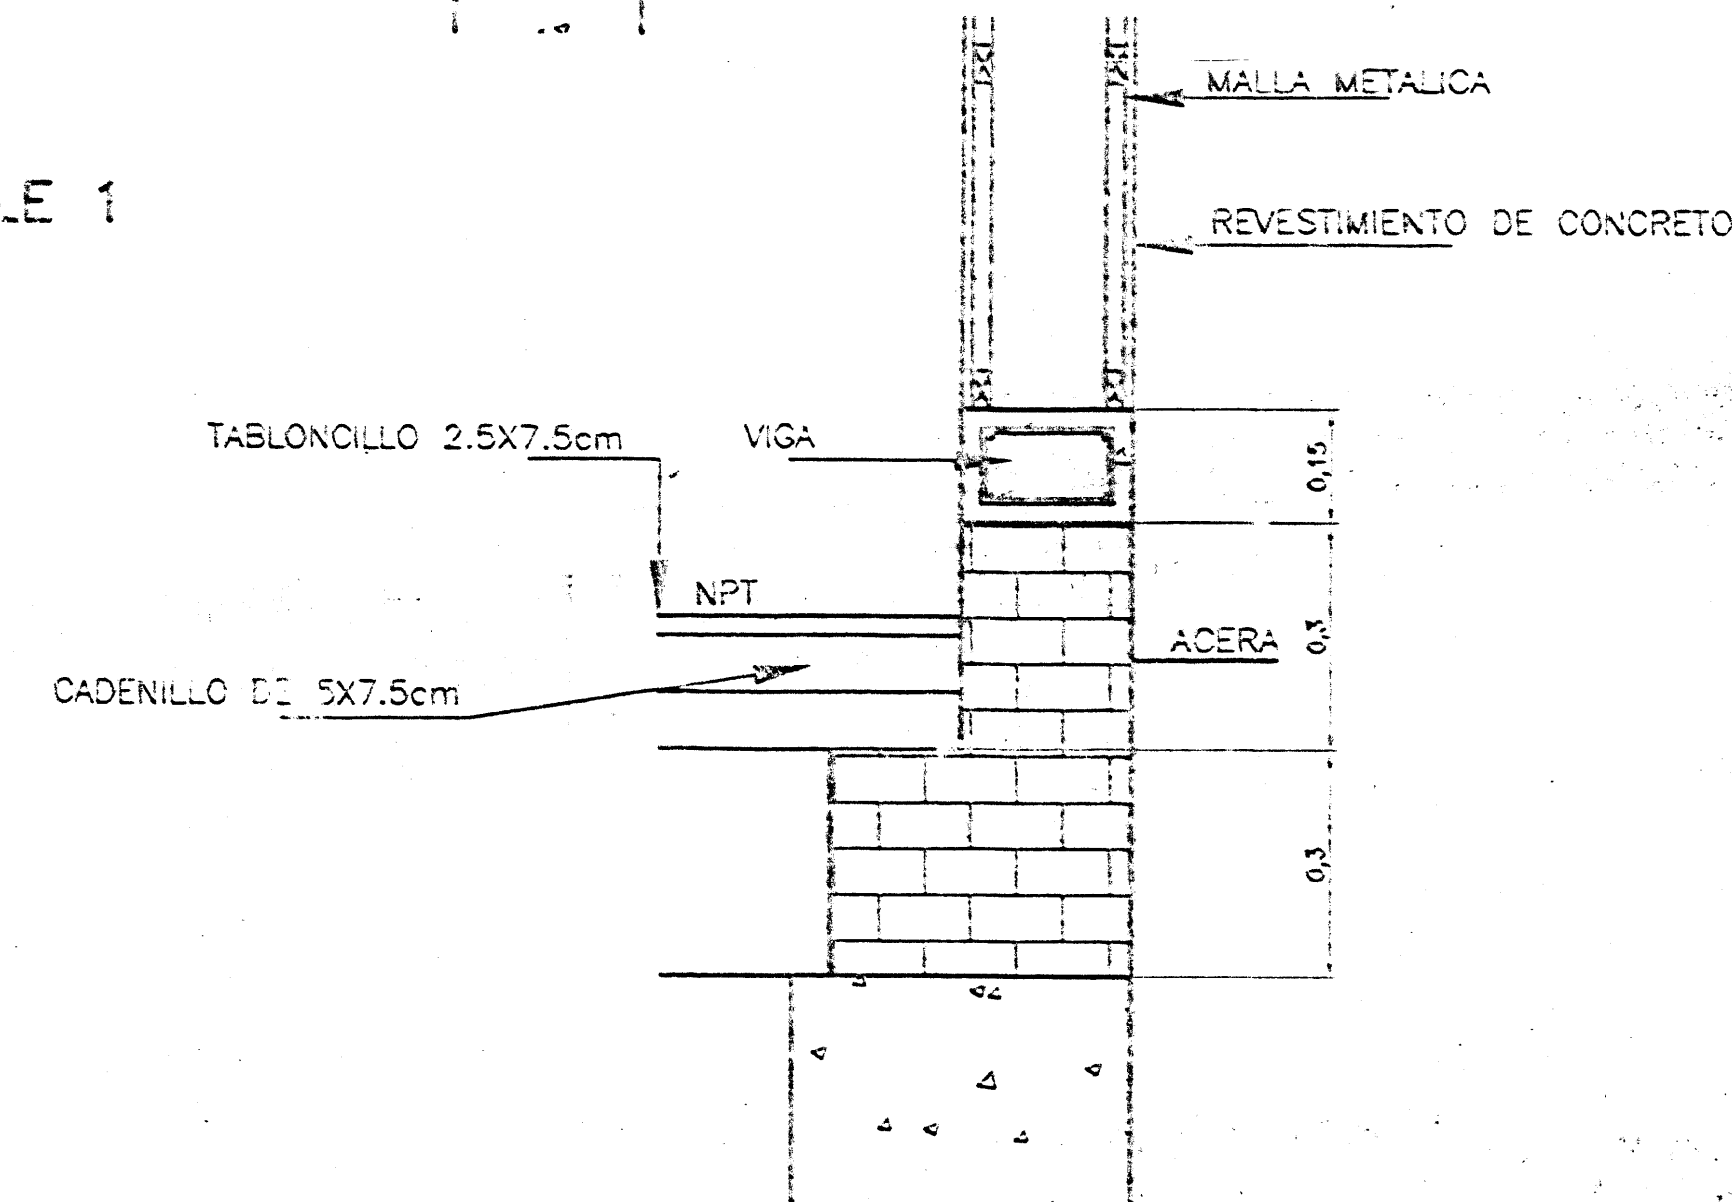


DETALLE 2

<p>aprobación comisión revisora de permisos de construcción</p>		
<p>"SALA MAGNA" LICEO DE HEREDIA</p>		
<p>proyecto: MINISTERIO DE EDUCACION PUBLICA</p>		
<p>ordenador:</p>	<p>autor:</p>	<p>colaborador:</p>
<p>HEREDIA</p>	<p>CENTRAL</p>	<p>HEREDIA</p>
<p>arquitecto:</p>		
<p>ARD. HELENA VIVES LUQUE</p>		
<p>contenido:</p>		
<p>PLANTA EXISTENTE</p>		
<p>detalle existente</p>		
<p>escala:</p>	<p>fecha:</p>	<p>hoja:</p>
<p>1:10</p>	<p>enero 2002</p>	<p>1</p>


UCITAJOH

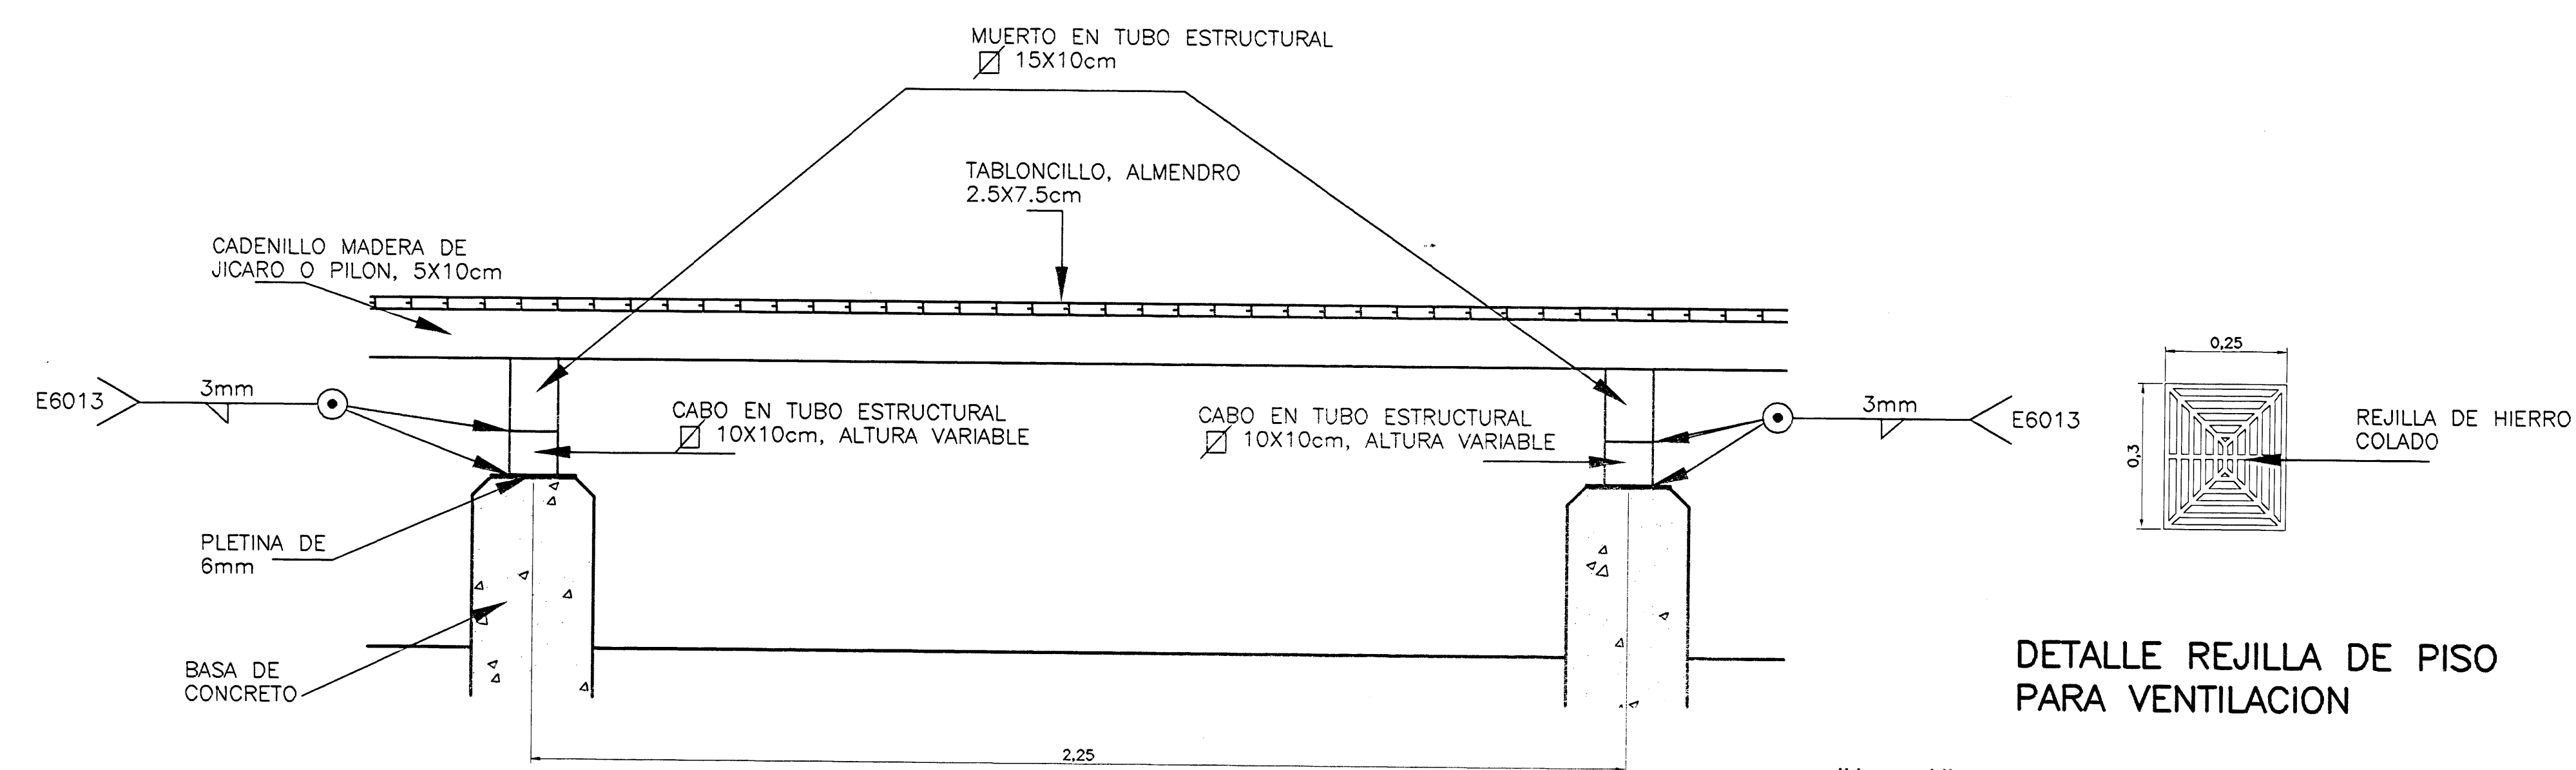


NOTAS:
 -TODA LA MADERA PARA EL PISO DE TABLONCILLO SERA DE ALMENDRO O SIMILAR
 -TODA LA MADERA PARA LOS CADENILLOS SERA DE AMARILLON JICARO O SIMILAR

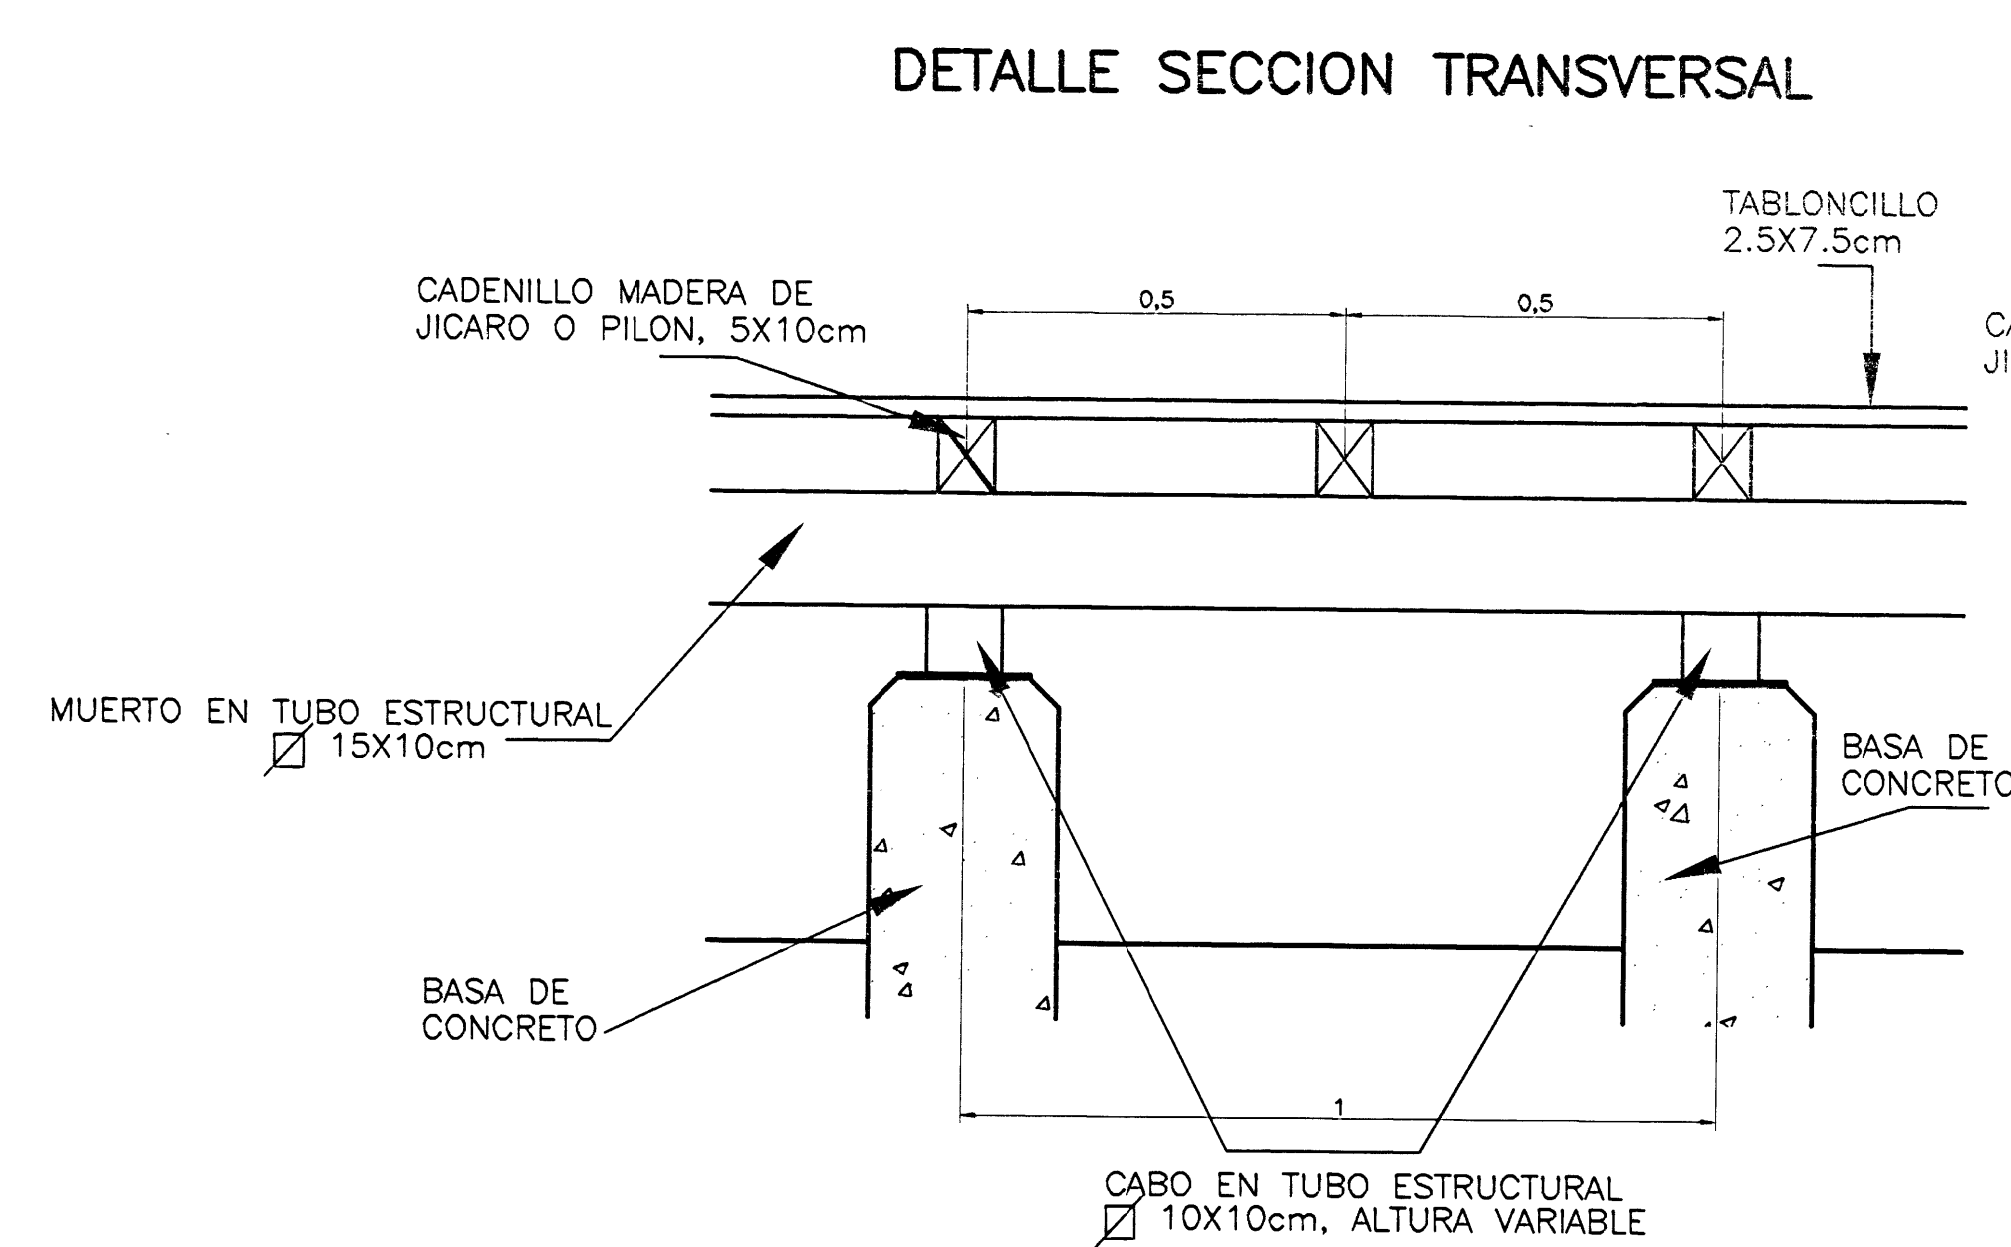

DETALLE SECCION LONGITUDINAL

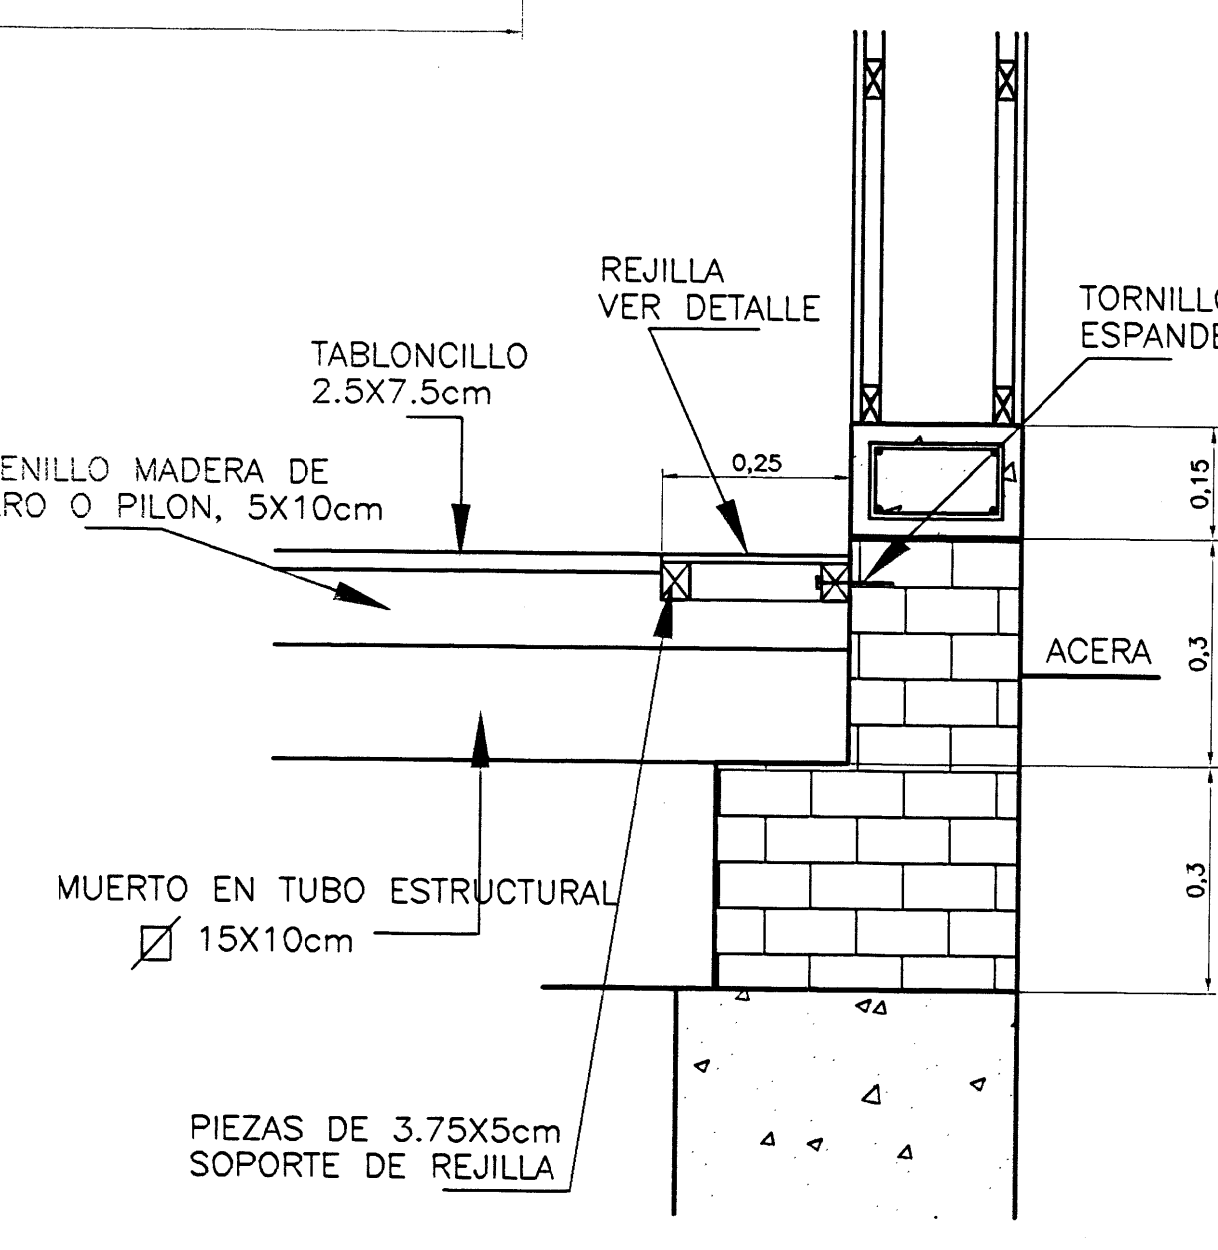

DETALLE SECCION REJILLA DE PISO

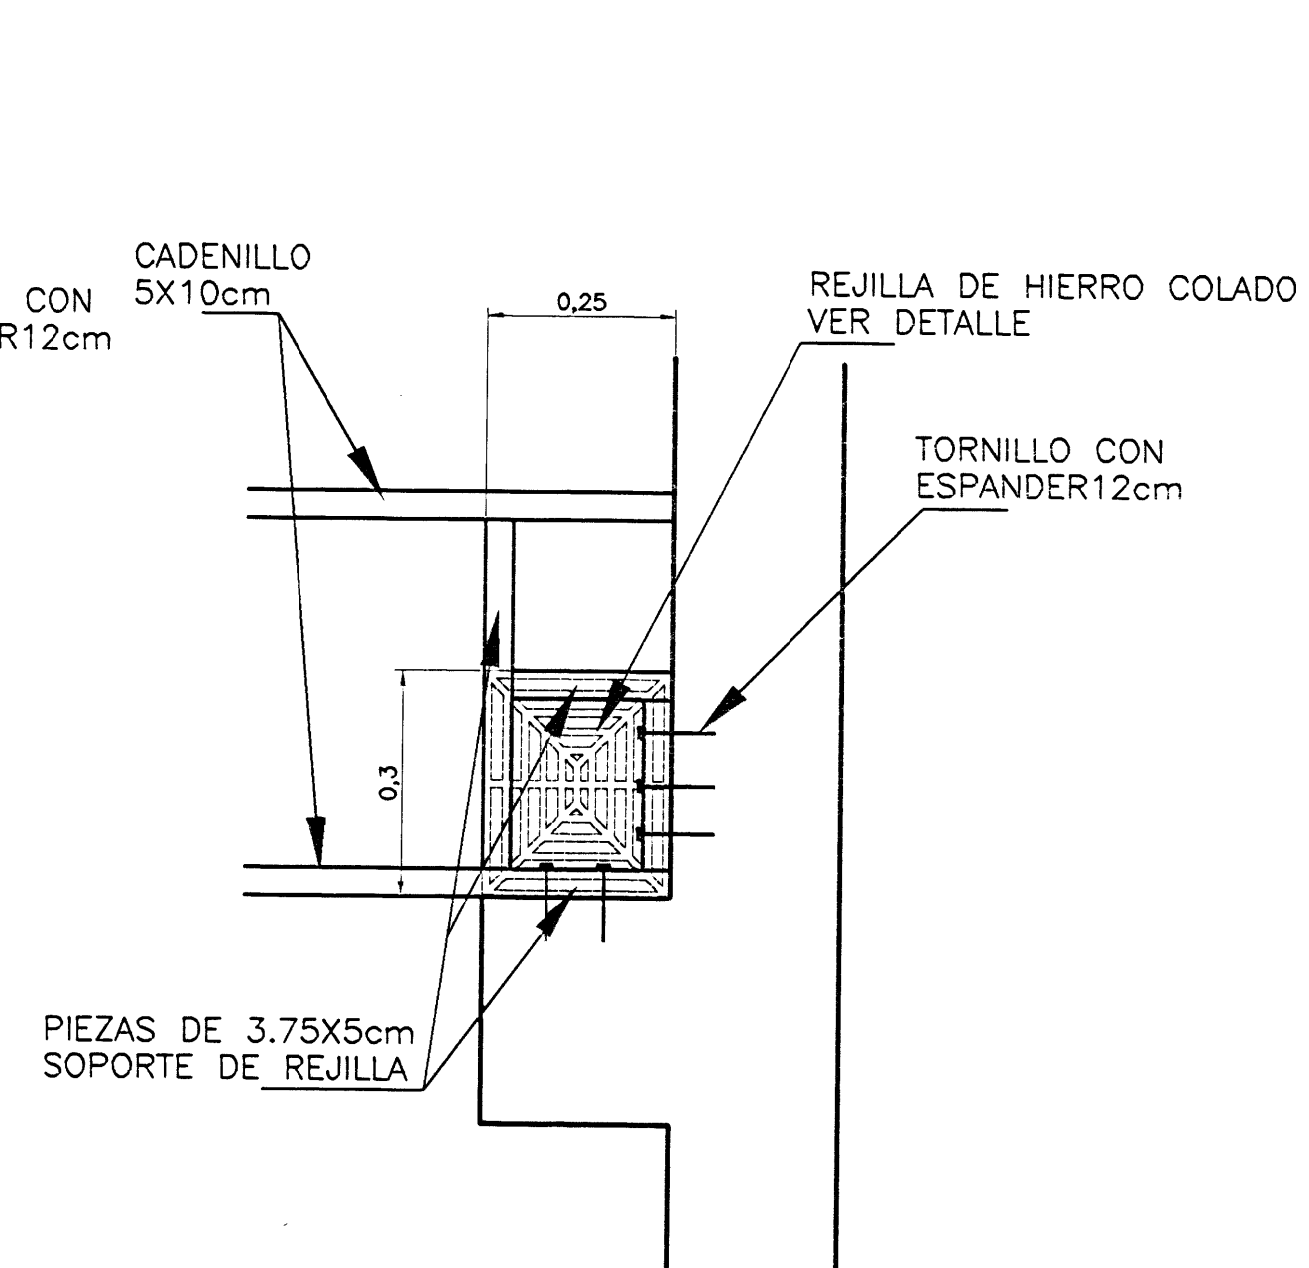

PLANTA REJILLA DE PISO

DETALLES DE ESTRUCTURA DE PISO PROPUESTA ESC. 1:10

aprobación comisión revisora de permisos de construcción



proyecto : "SALA MAGNA" LICEO DE HEREDIA

propietario : MINISTERIO DE EDUCACION PUBLICA

provincia	cantón	distrito
HEREDIA	CENTRAL	CENTRAL

arquitecto: ARQ. ILEANA VIVES LUQUE

dibujo : V.H.Z.A.

profesional responsable : nombre : ARQ. ILEANA VIVES LUQUE

firma : _____ n.º reg. A-8701

profesional responsable : dirección técnica : nombre : _____ n.º reg. _____

información registro público : propietario : n.º de catastro : sitio : contenido :

DETALLES PROPUESTOS PARA PISO

escala :	fecha :	fórmula :
INDICADA	DICIEMBRE, 2002	2 / 2

LICITACIÓN