


PLANO DEL MERCADO CENTRAL DE HEREDIA

AVENIDA-6

1	TIENDAS
2	CANTINAS
3	FERRERIAS
4	GRANOS
5	REFREQUERIAS
6	CARNETERIAS
7	FRUTAS
8	VERDULERIAS
9	FRUTAS
10	BAZAR
11	COMEDORES
12	DULCE
13	QUESOS Y MANTEQUILLA
14	COMPRAS Y VENTA
15	BODEGAS
16	PESCADO
17	PANADERIAS
18	CANDELAS
19	JABON
20	DESOCUPADO
21	VENTA DE TORTILLAS
22	VENTA DE FOLLOS

NOTA
 1- Altura de los vórtices 1,10m promedio
 2- Altura de techos con cielo raso 2,50m promedio

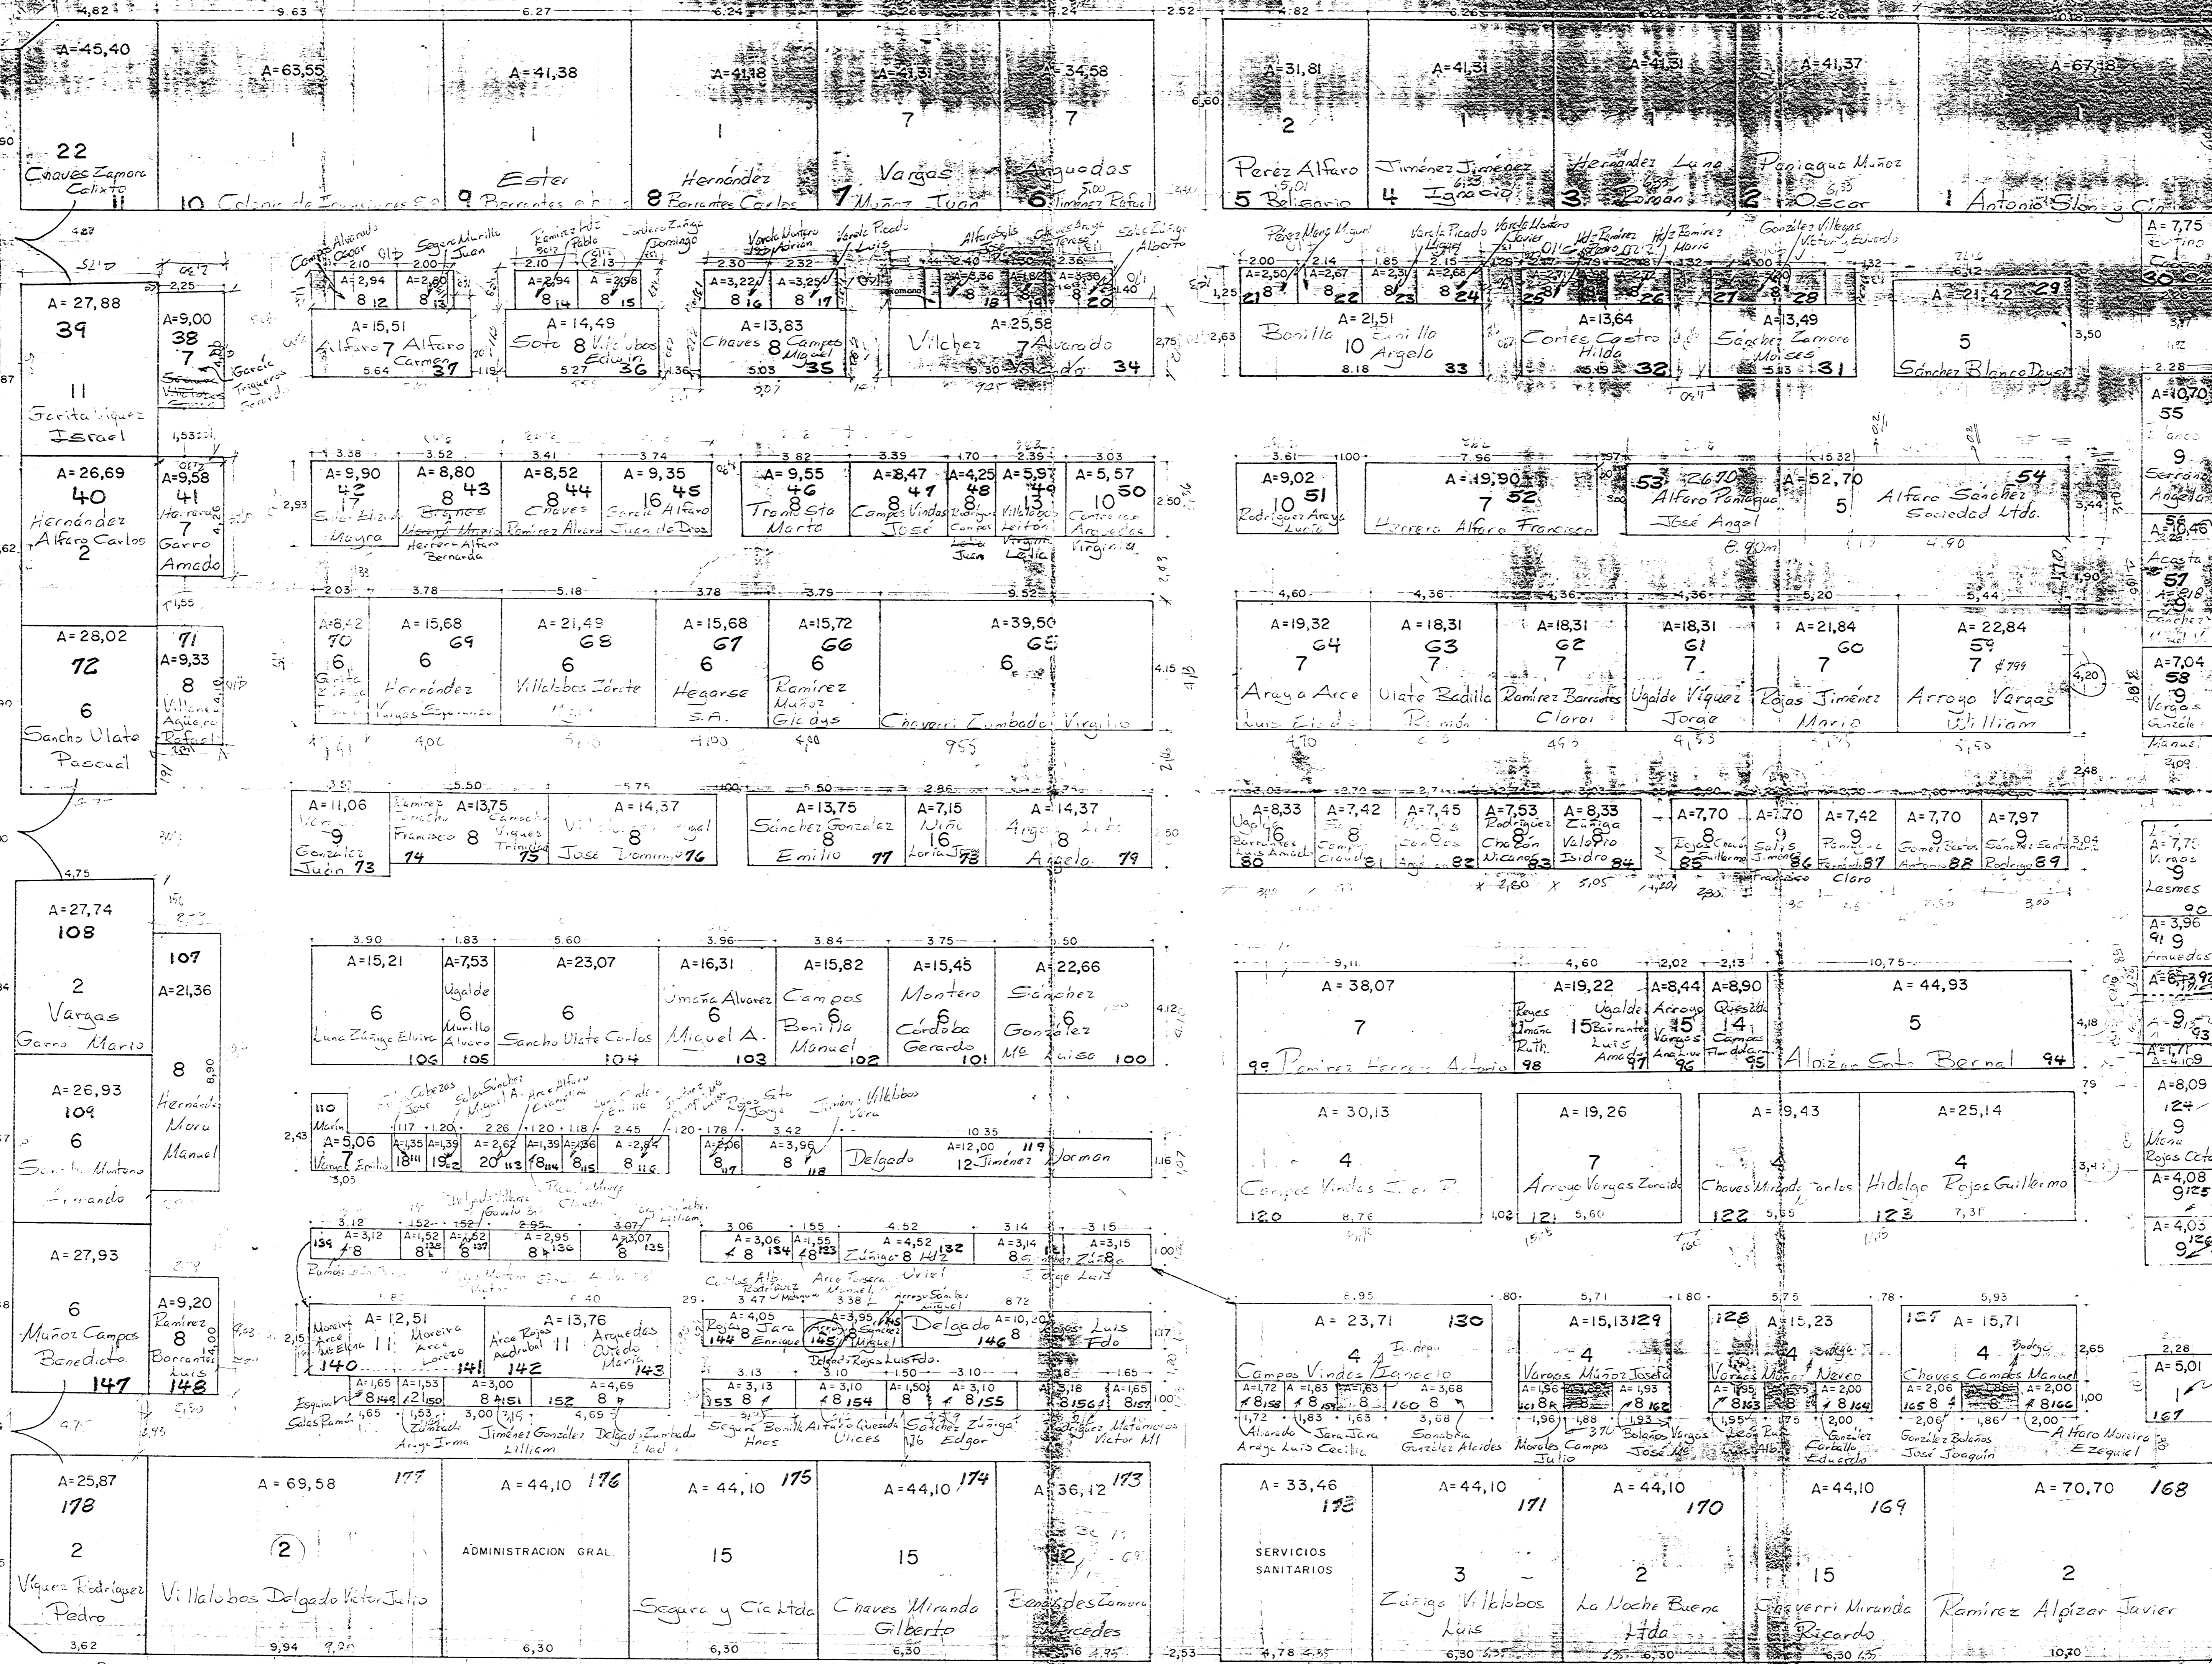

CALLE -4

CALLE -5

AVENIDA-8