




PLANTA DE DISTRIBUCION
BINGO MIL COLORES
(PATRIMONIO NACIONAL)
ESCALA 1/50

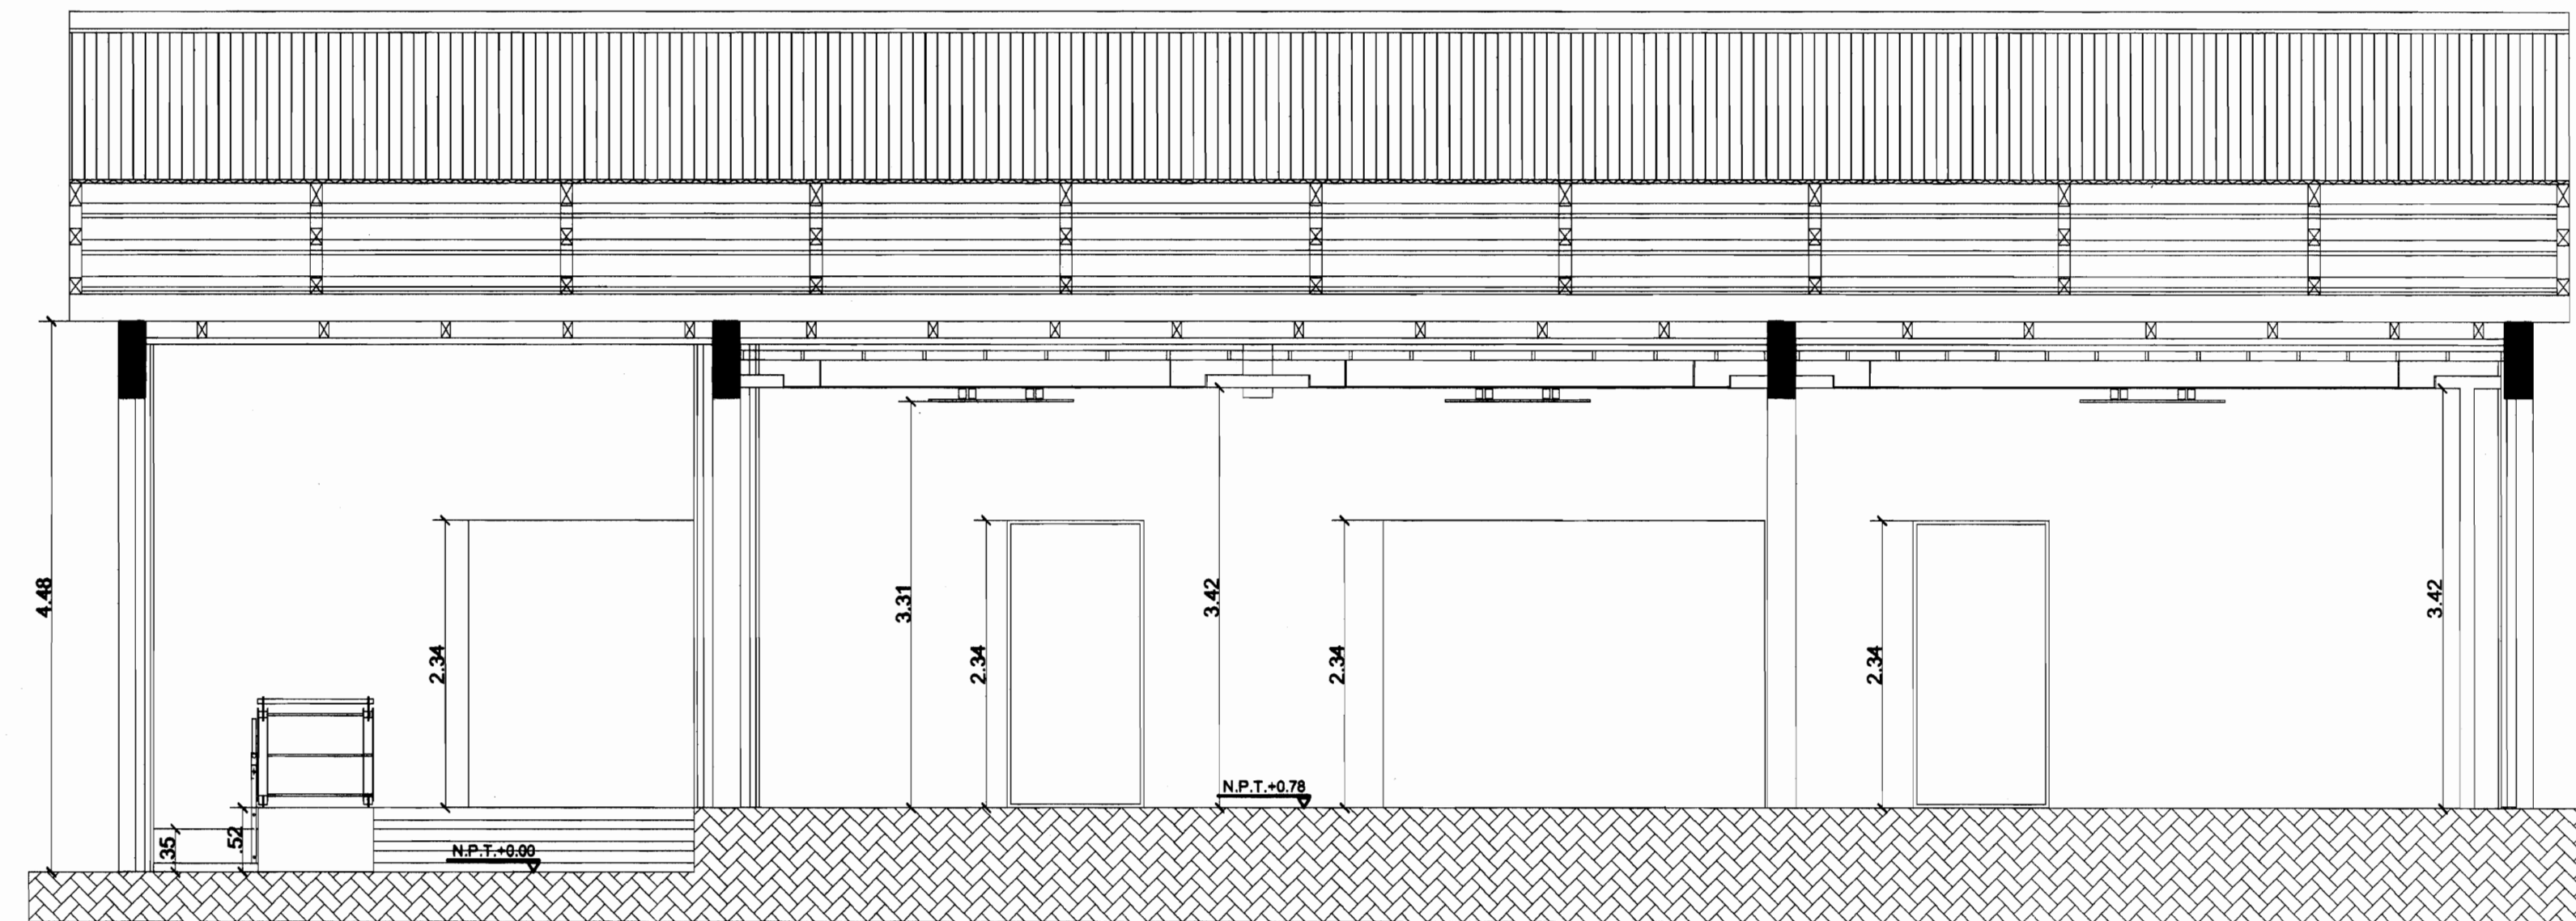

CORTE LONGITUDINAL A-A'
ESCALA 1/50

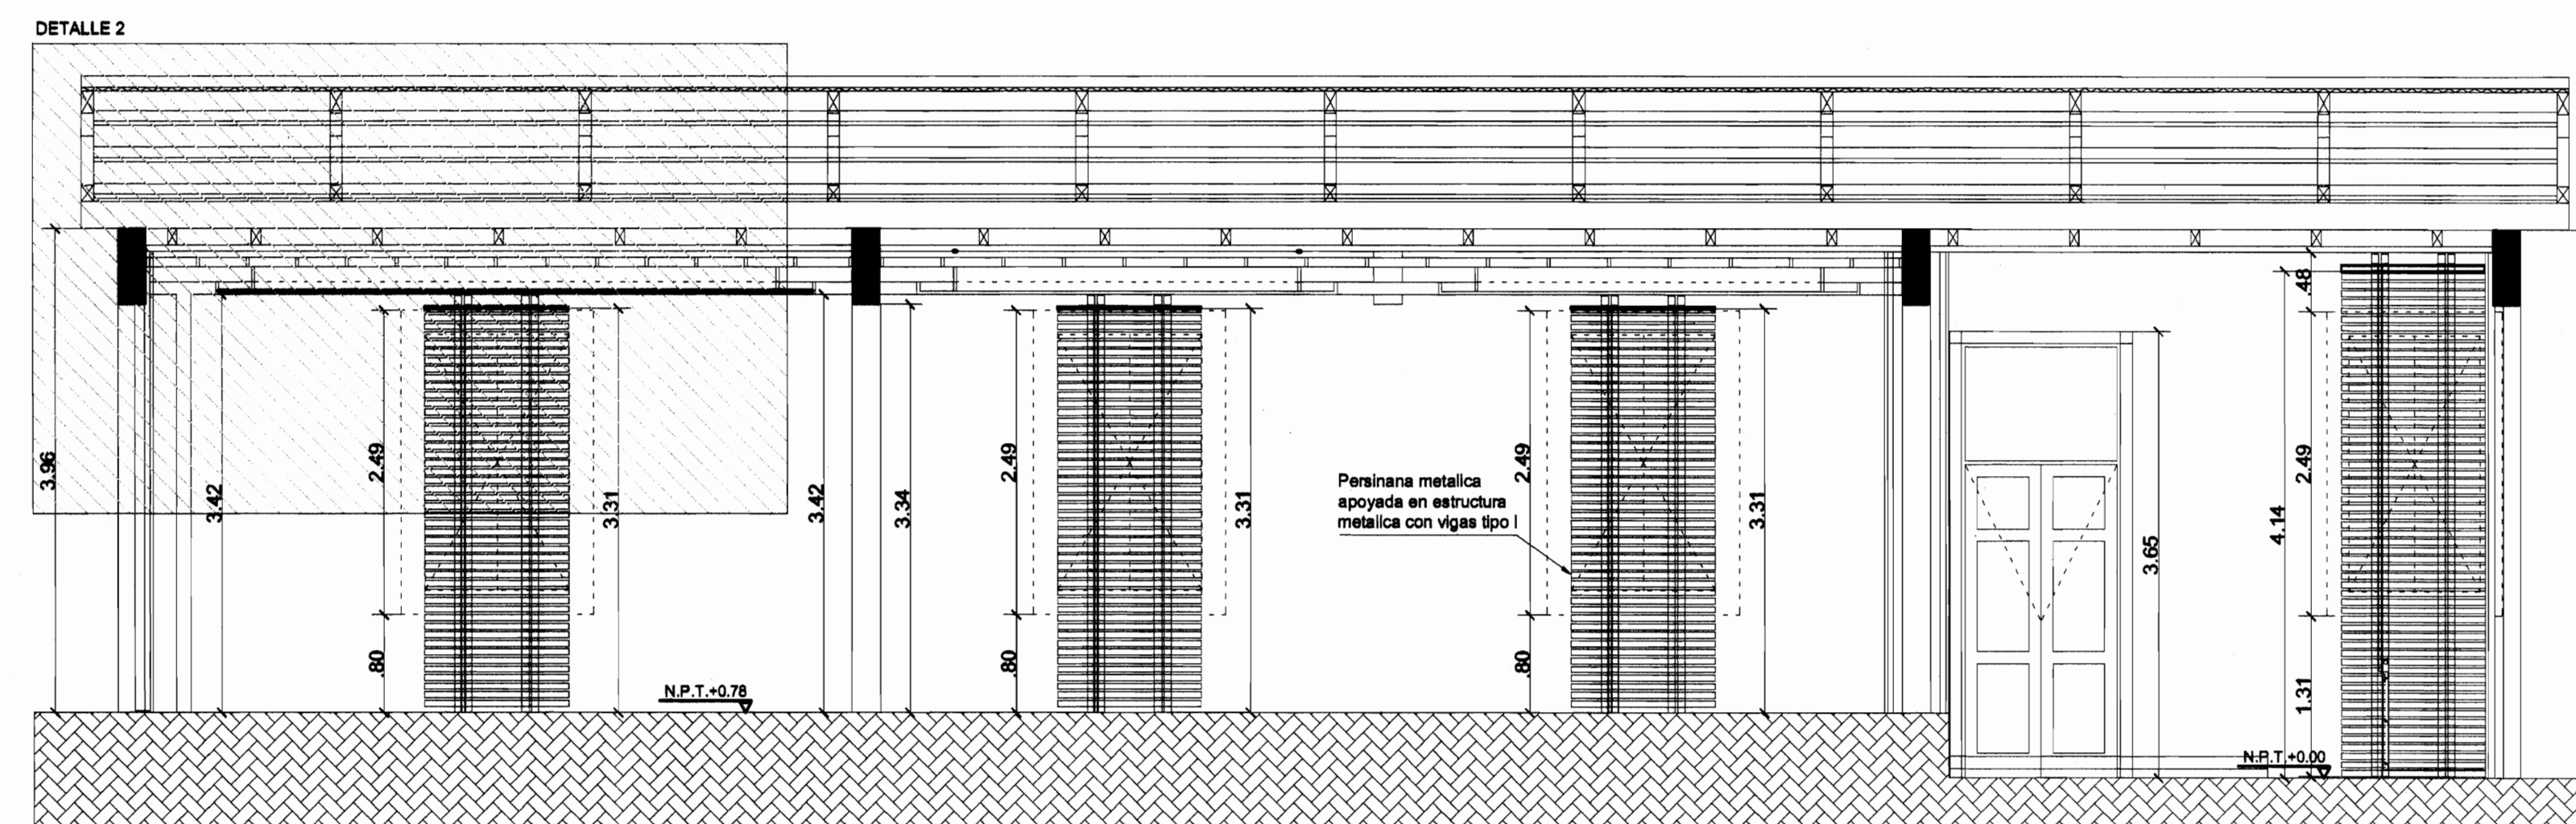

CORTE LONGITUDINAL B-B'
ESCALA 1/50

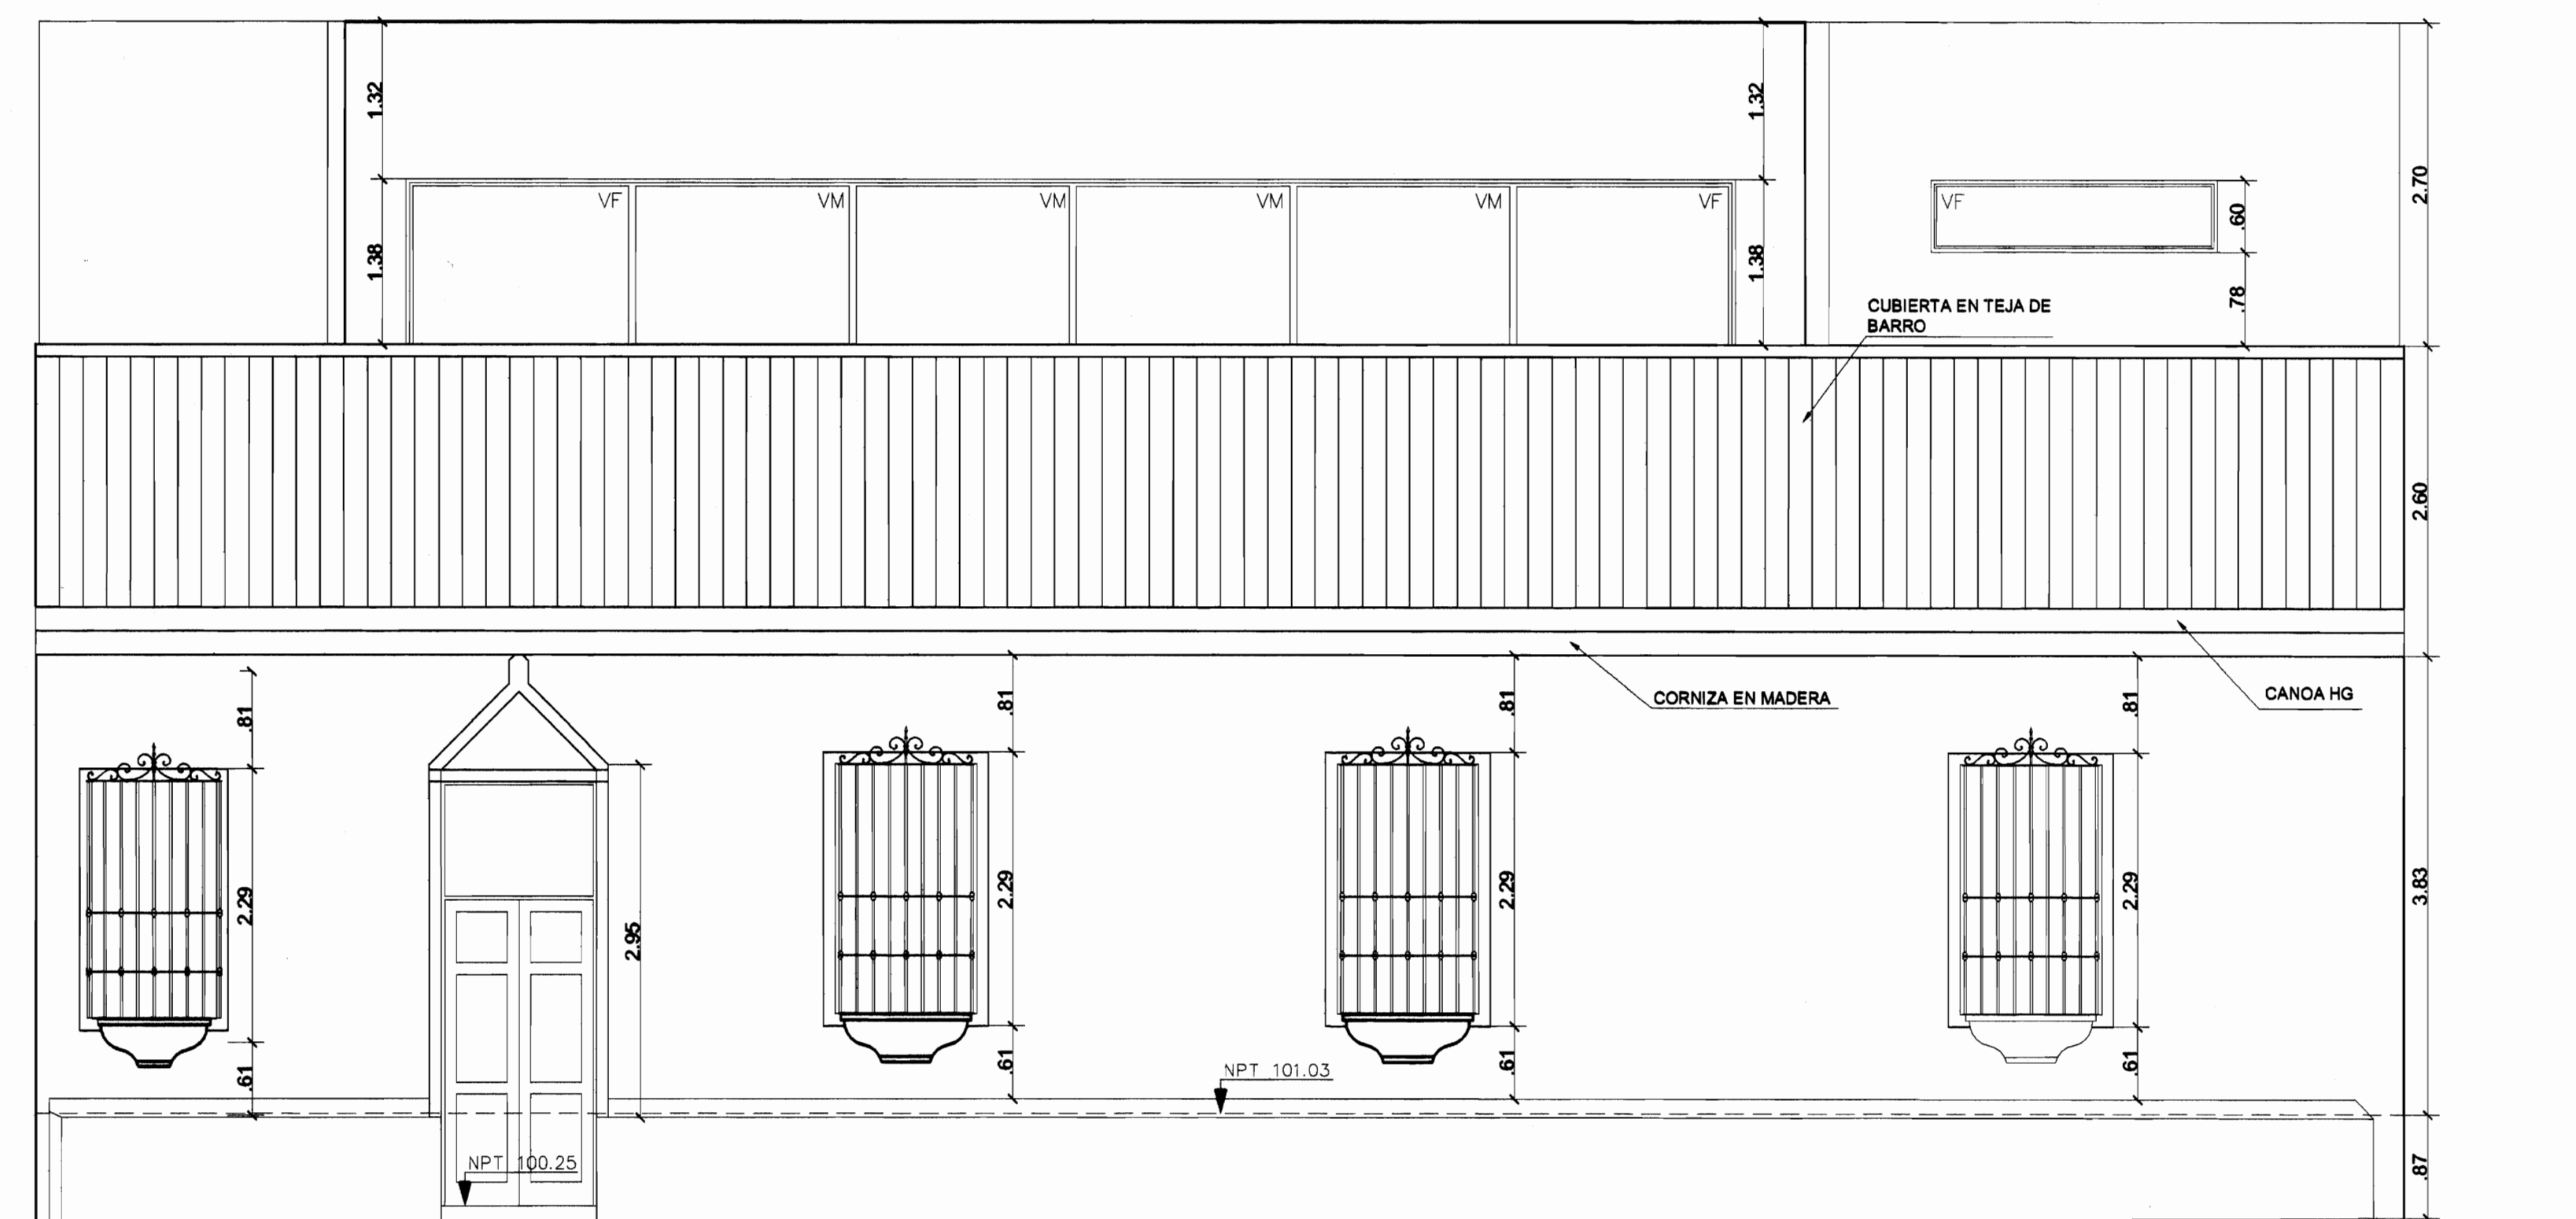

FACHADA PRINCIPAL
ESCALA 1/50



APROBACION COMISION REVISORA DE PERMISOS DE CONSTRUCCION

PROYECTO: GRAN BINGO MULTICOLOR (PATRIMONIO NACIONAL)

PROPIETARIO: JUEGOS SOCIALES IBEROAMERICANOS S.A.

PROVINCIA	CANTON	DISTRITO
HEREDIA	HEREDIA	HEREDIA

PROFESIONAL COORDINADOR
NOMBRE: ARQ. STEVEN RATTNER A.
FIRMA: No. REG A - 20794

PROFESIONAL RESPONSABLE DEL DISEÑO:
DIRECCION TECNICA
NOMBRE: ARQ. STEVEN RATTNER A.
FIRMA: No. REG A - 20794


PROF. RESPONSABLE DE LA INSPECCION
NOMBRE: ARQ. STEVEN RATTNER A.
FIRMA: No. REG A - 20794

PROF. RESPONSABLE DE LA EJECUCION
NOMBRE: ARQ. STEVEN RATTNER A.
FIRMA: No. REG A - 20794


INFORMACION REGISTRO PUBLICO
PROPIETARIO: ALMACEN CORELLA S.A.
CATASTRO #: H-30880-78
No. FOLIO REAL: 89004-000

CONTENIDO:
PLANTA DE DISTRIBUCION
FACHADA PRINCIPAL
CORTE LONGITUDINAL A-A'
CORTE LONGITUDINAL B-B'


ESCALA	FECHA	LAMINA
INDICADA	OCTUBRE-2009	1/4

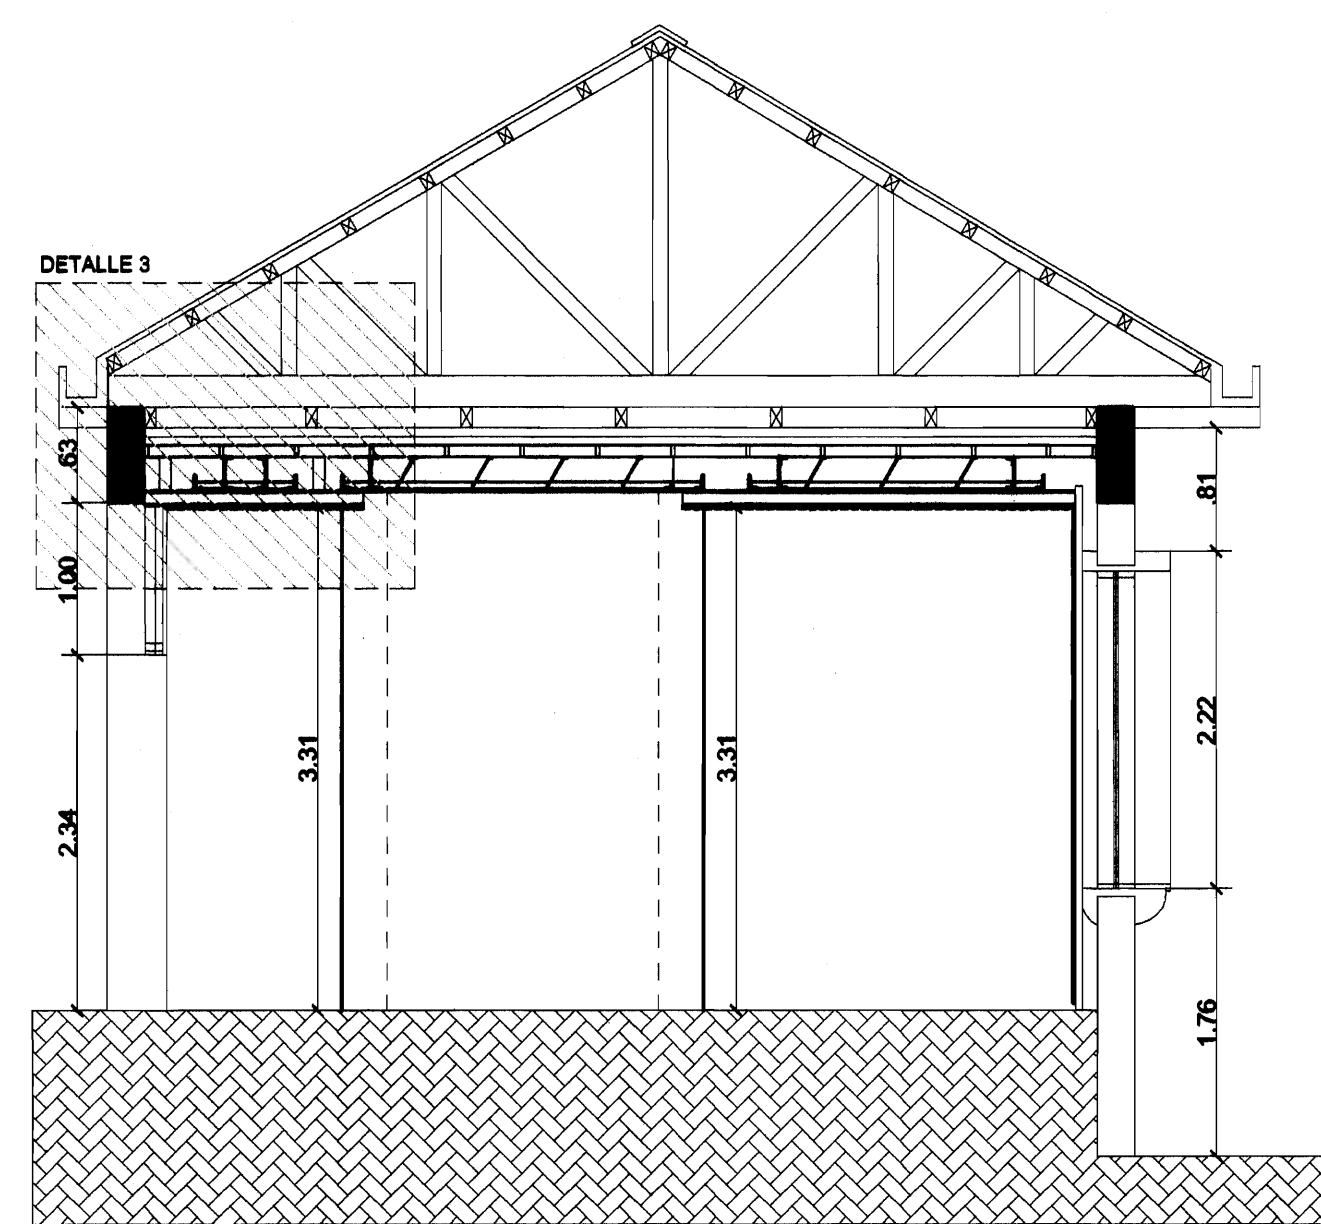


CORTE TRANSVERSAL C-C'
ESCALA 1/50

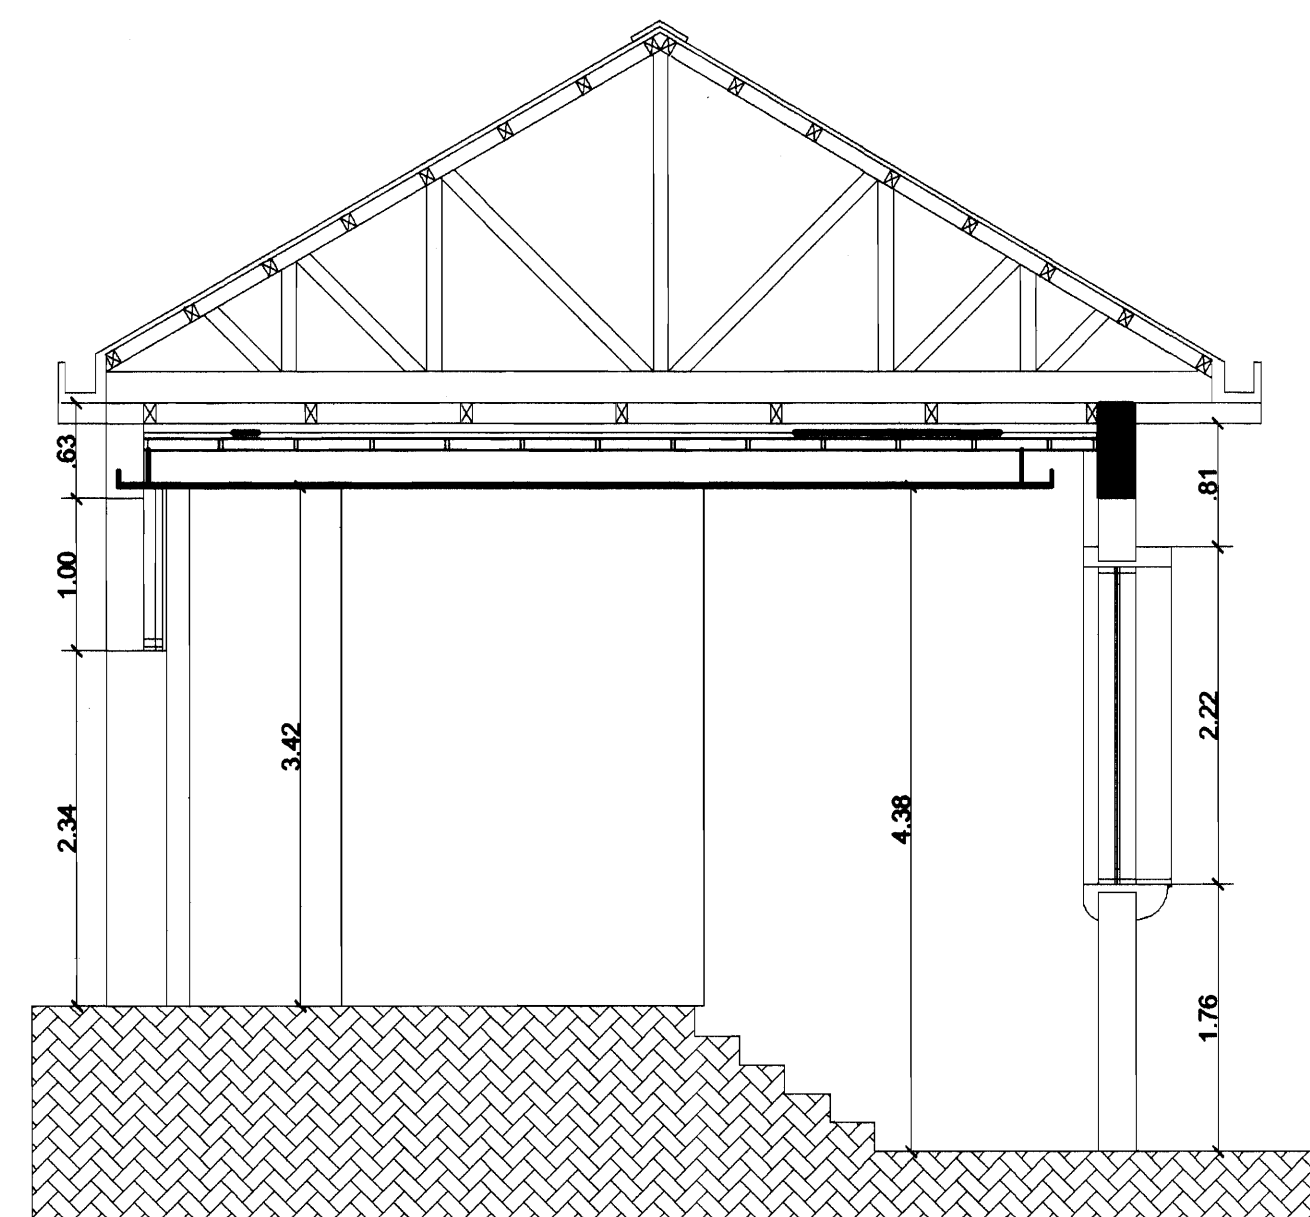


CORTE TRANSVERSAL D-D'
ESCALA 1/50

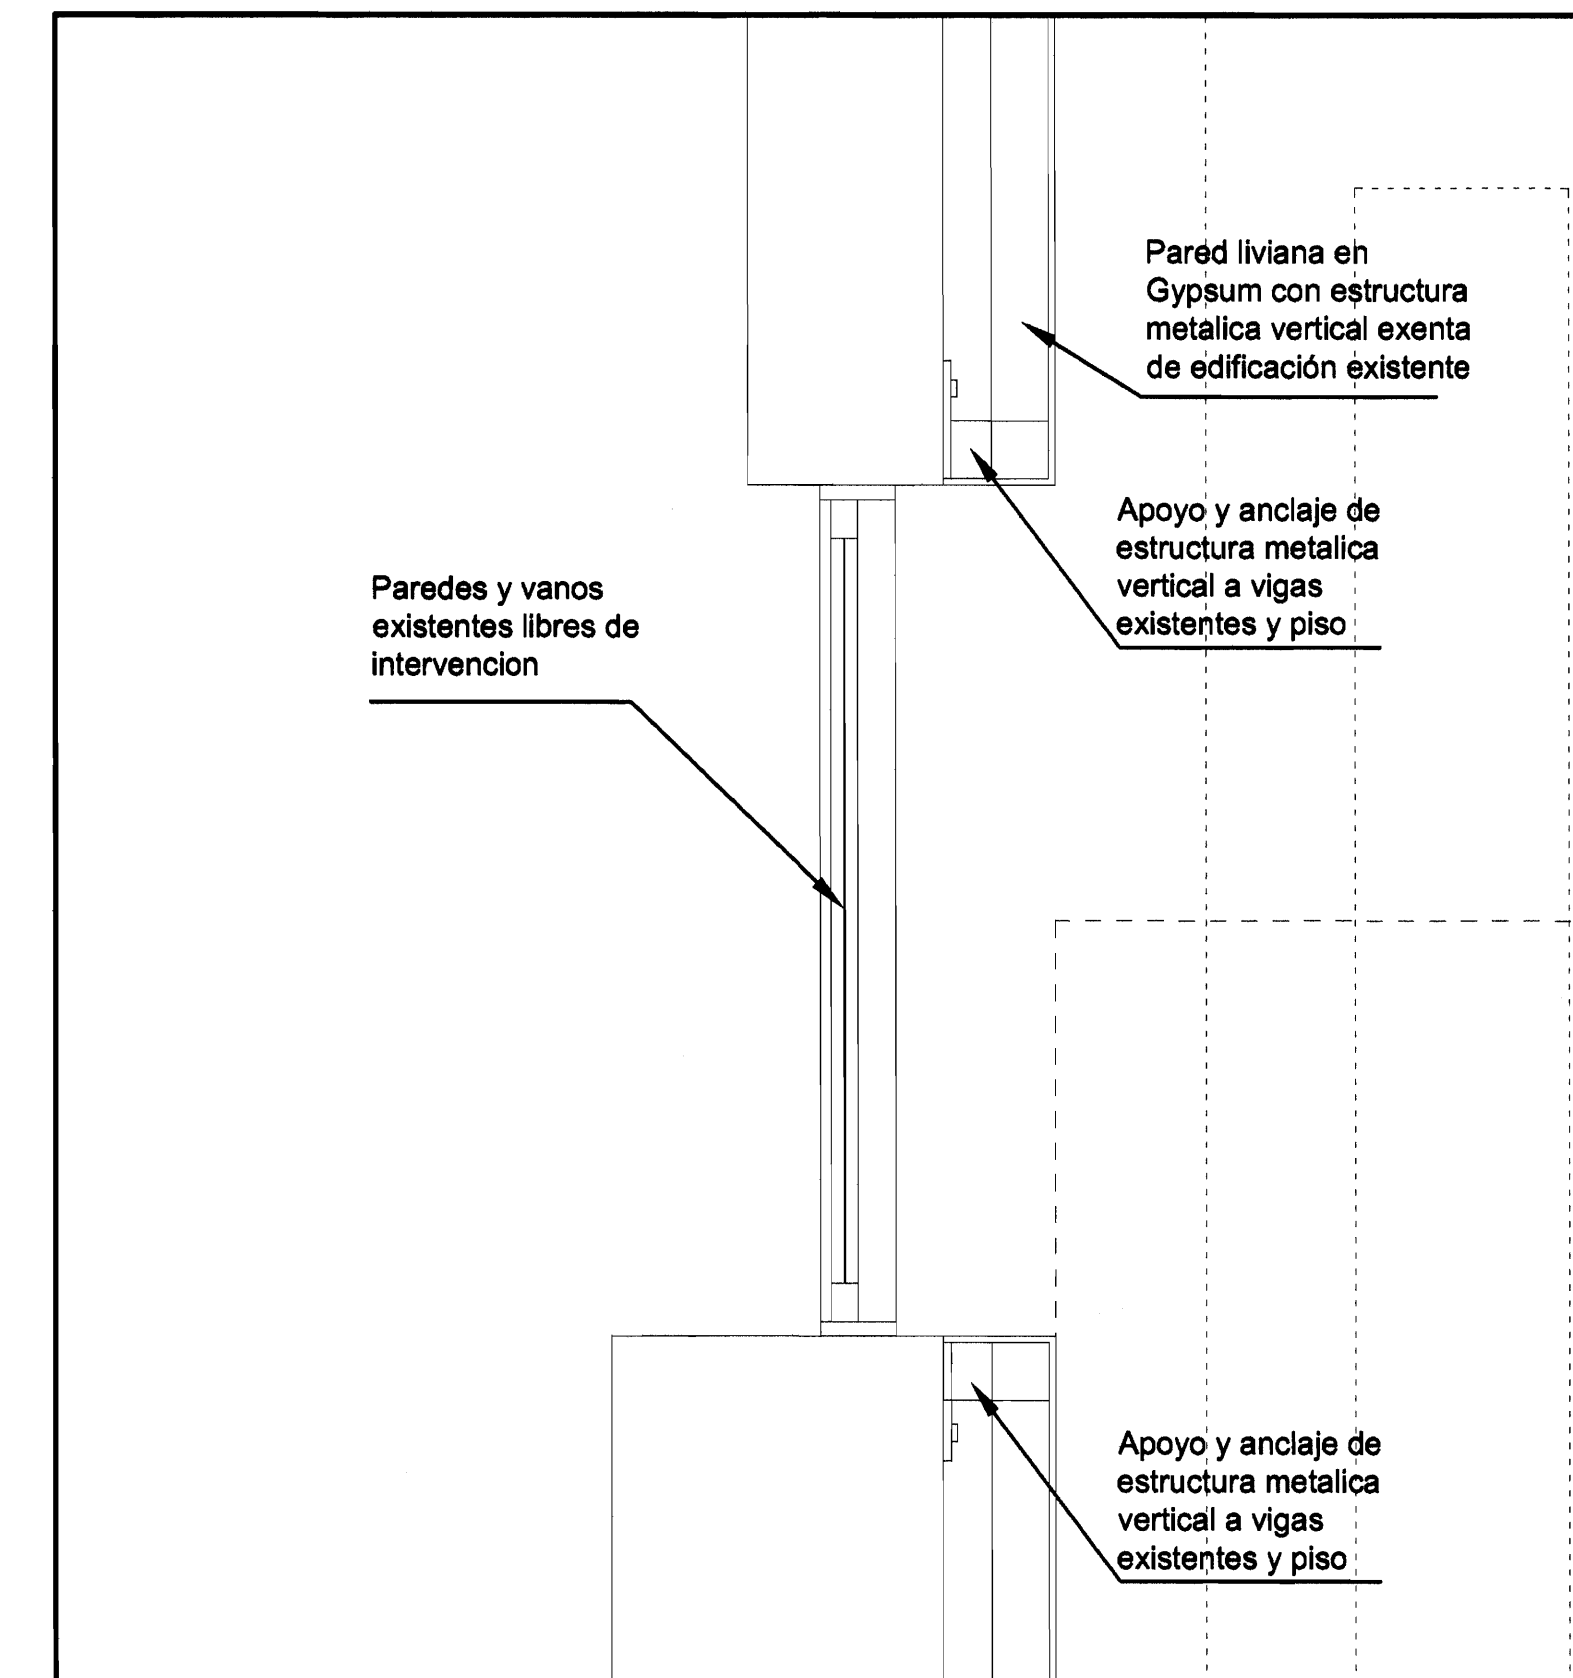

DETALLE 1
ESCALA 1/20

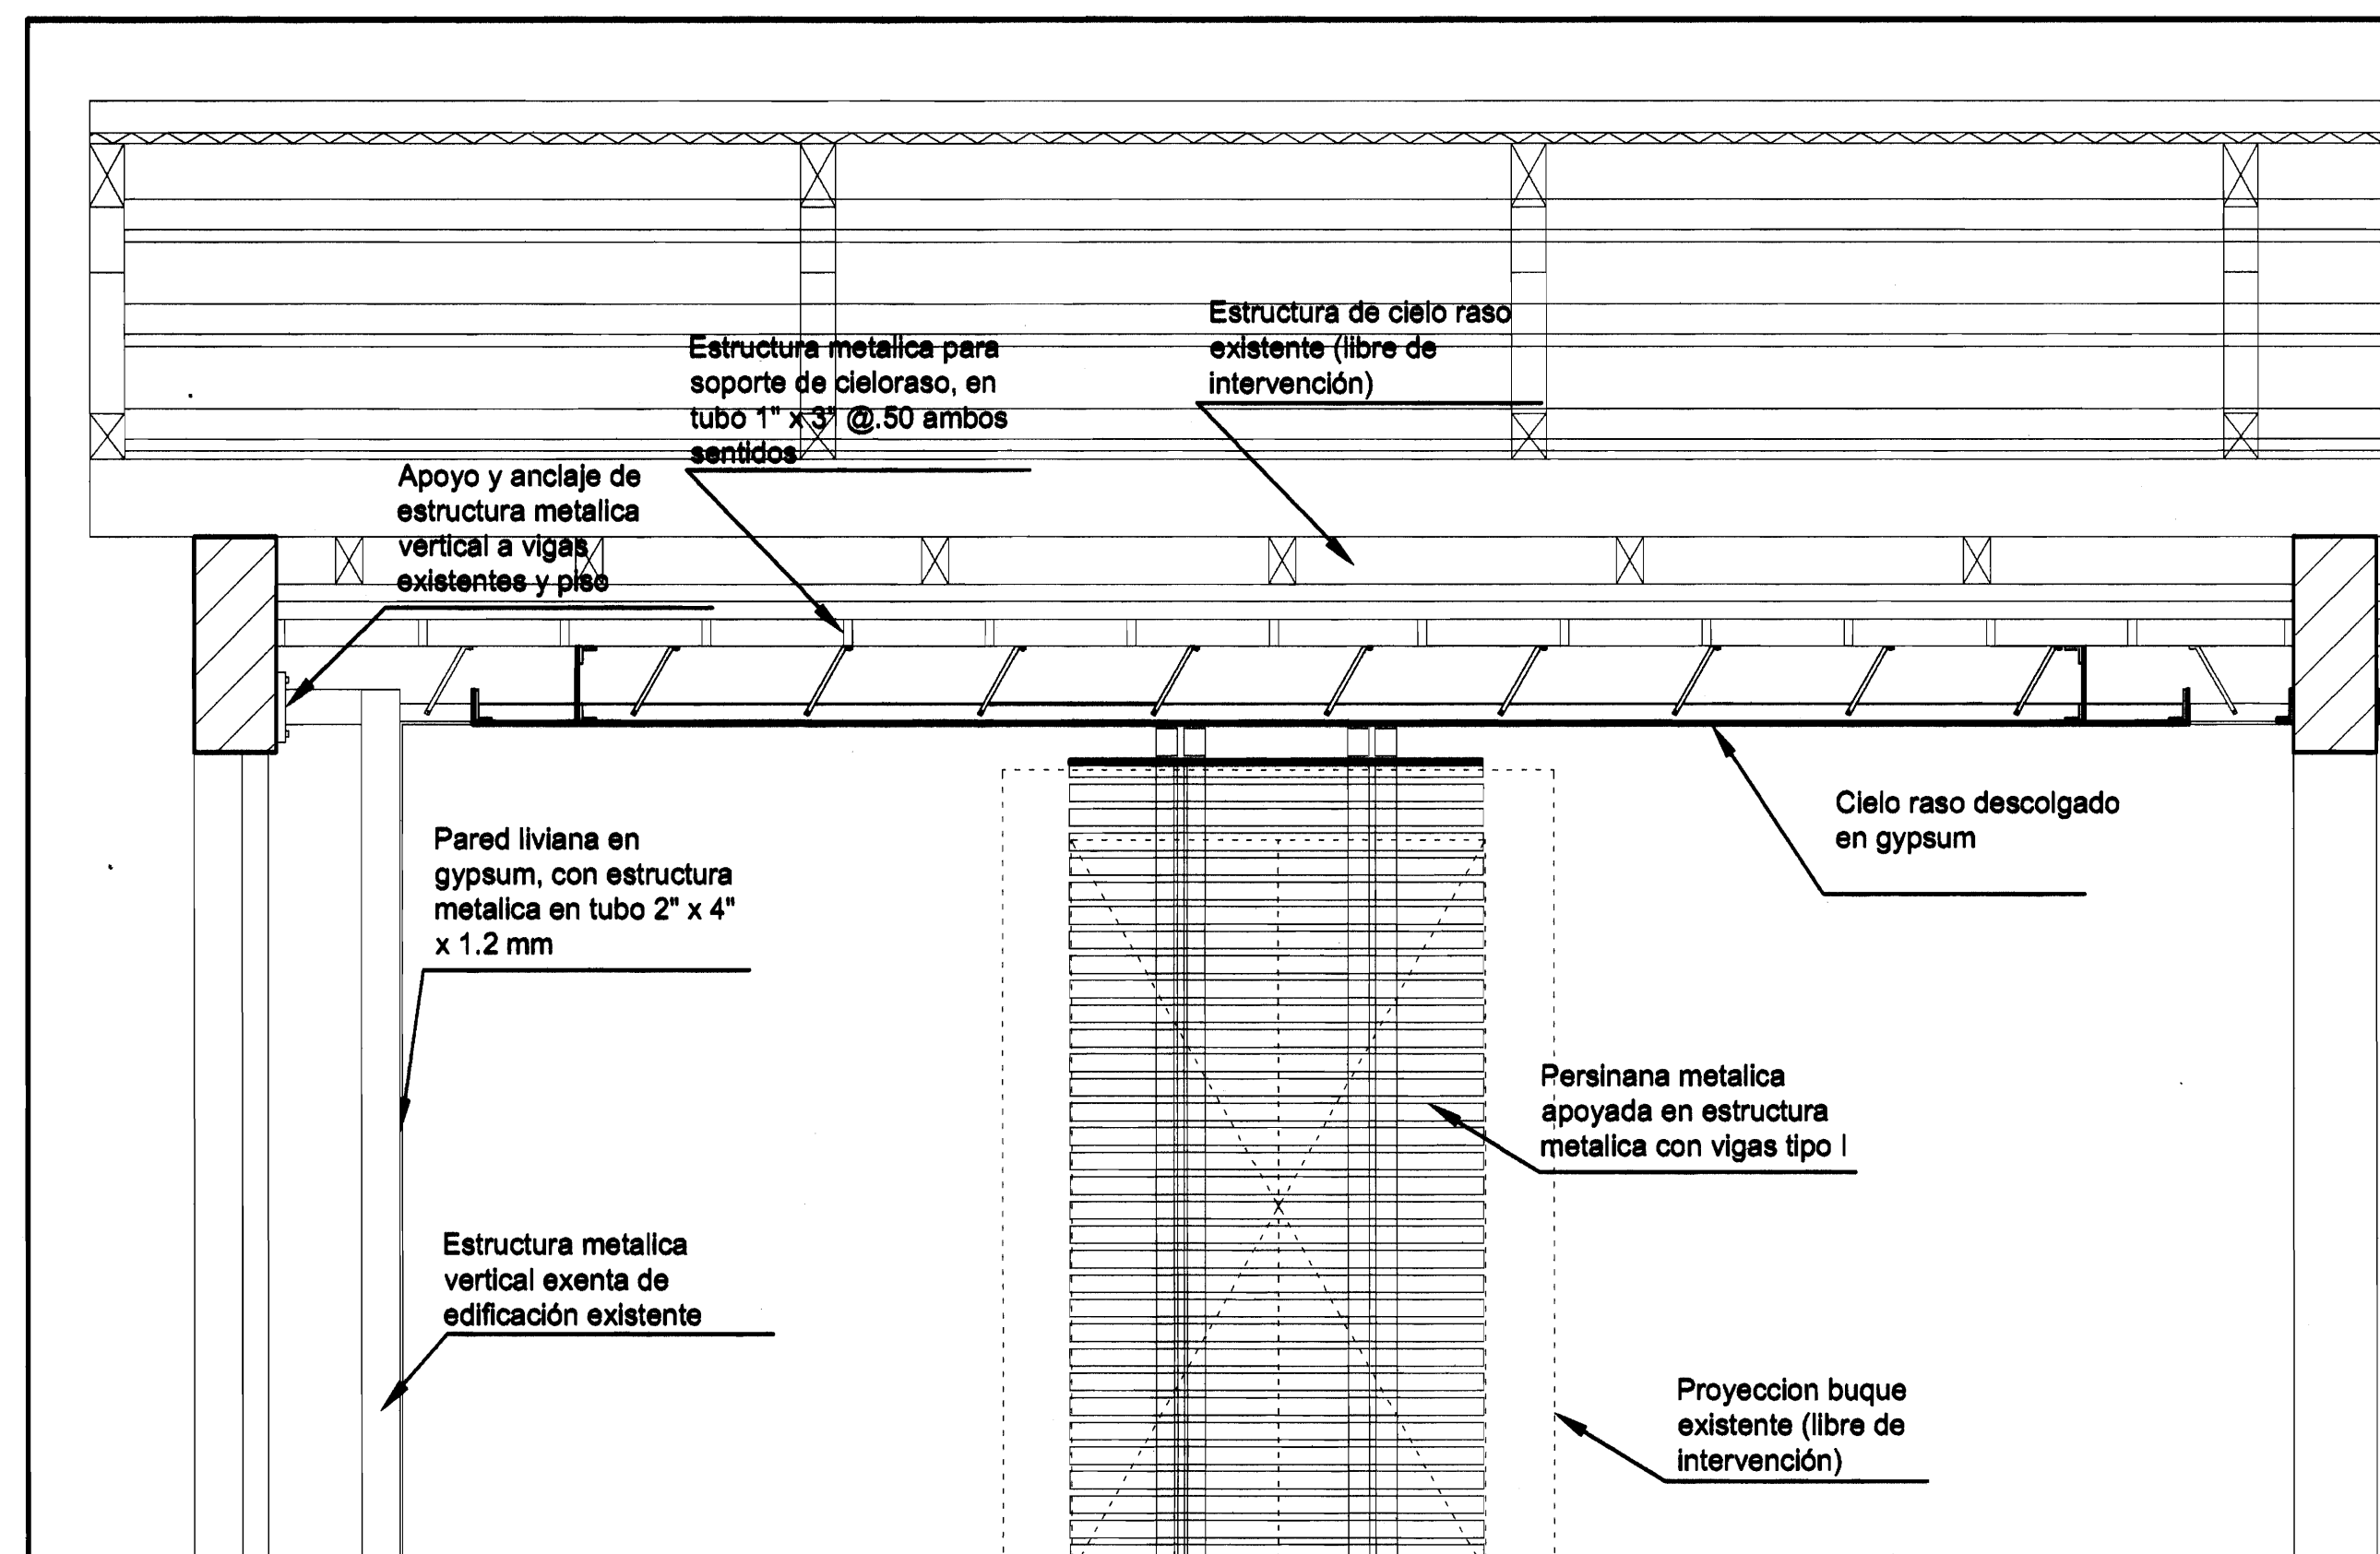

DETALLE 2
ESCALA 1/20

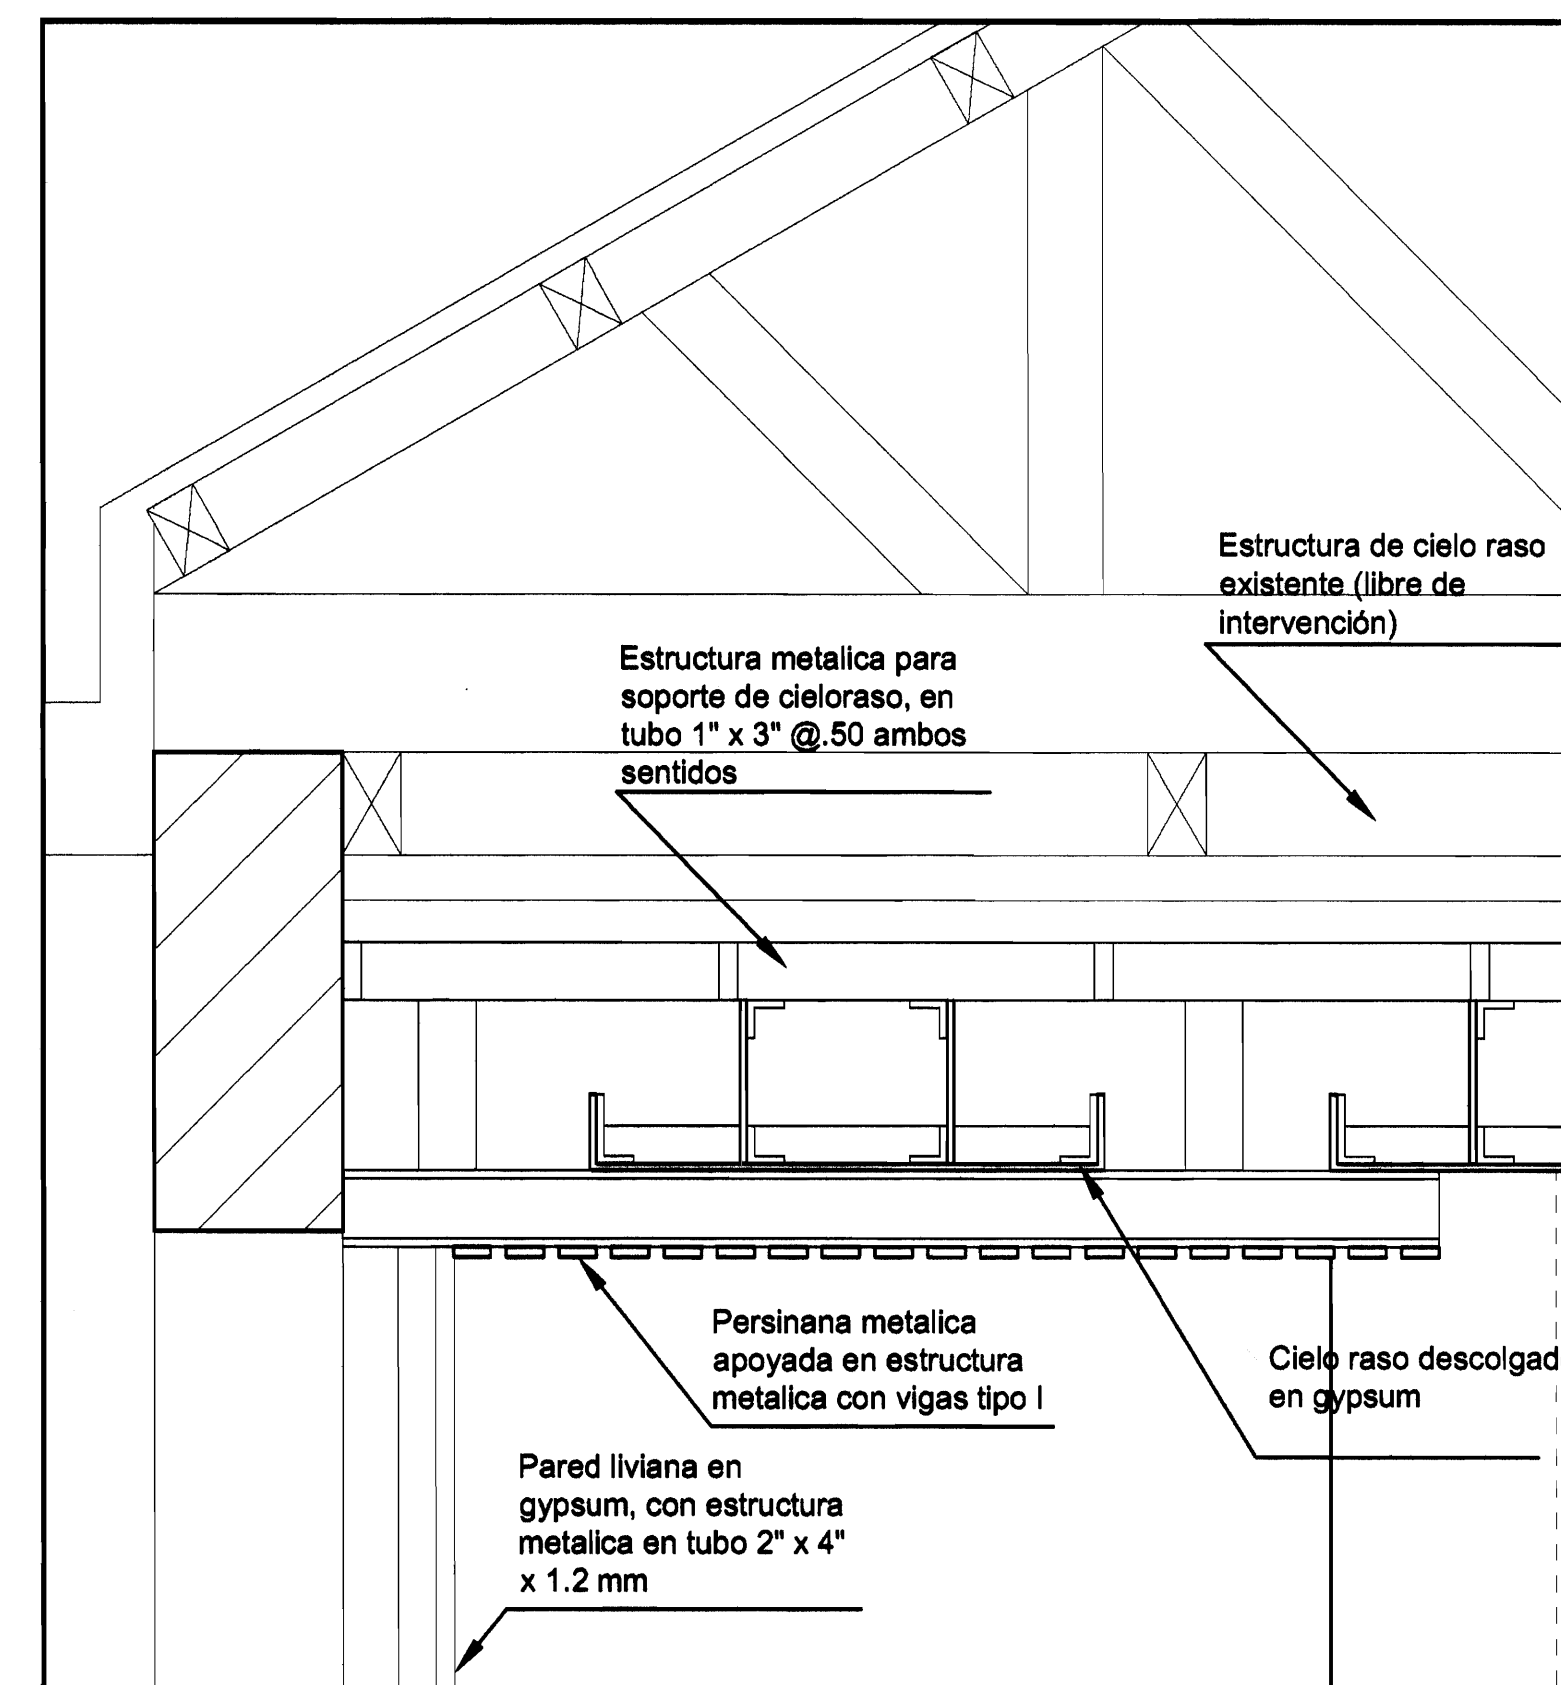

DETALLE 3
ESCALA 1/20



APROBACION COMISION REVISORA DE PERMISOS DE CONSTRUCCION

PROYECTO: GRAN BINGO MULTICOLOR (PATRIMONIO NACIONAL)

PROPIETARIO: JUEGOS SOCIALES IBEROAMERICANOS S.A.

PROVINCIA HEREDIA	CANTON HEREDIA	DISTRITO HEREDIA
----------------------	-------------------	---------------------

PROFESIONAL COORDINADOR
NOMBRE: ARQ. STEVEN RATTNER A.
FIRMA: No. REG A - 20784

PROFESIONAL RESPONSABLE DEL DISEÑO:
DIRECCION TECNICA
NOMBRE: ARQ. STEVEN RATTNER A.
FIRMA: No. REG A - 20784


PROF. RESPONSABLE DE LA INSPECCION
NOMBRE: ARQ. STEVEN RATTNER A.
FIRMA: No. REG A - 20784

PROF. RESPONSABLE DE LA EJECUCION
NOMBRE: ARQ. STEVEN RATTNER A.
FIRMA: No. REG A - 20784

INFORMACION REGISTRO PUBLICO
PROPIETARIO: ALMACEN CORELLA S.A.
CATASTRO #: H-308980-78
No. FOLIO REAL: 88094-000

CONTENIDO:
CORTE TRANSVERSAL C-C'
CORTE TRANSVERSAL D-D'
DETALLE 1
DETALLE 2
DETALLE 3

ESCALA	FECHA	LAMINA
INDICADA	OCTUBRE-2009	2/4

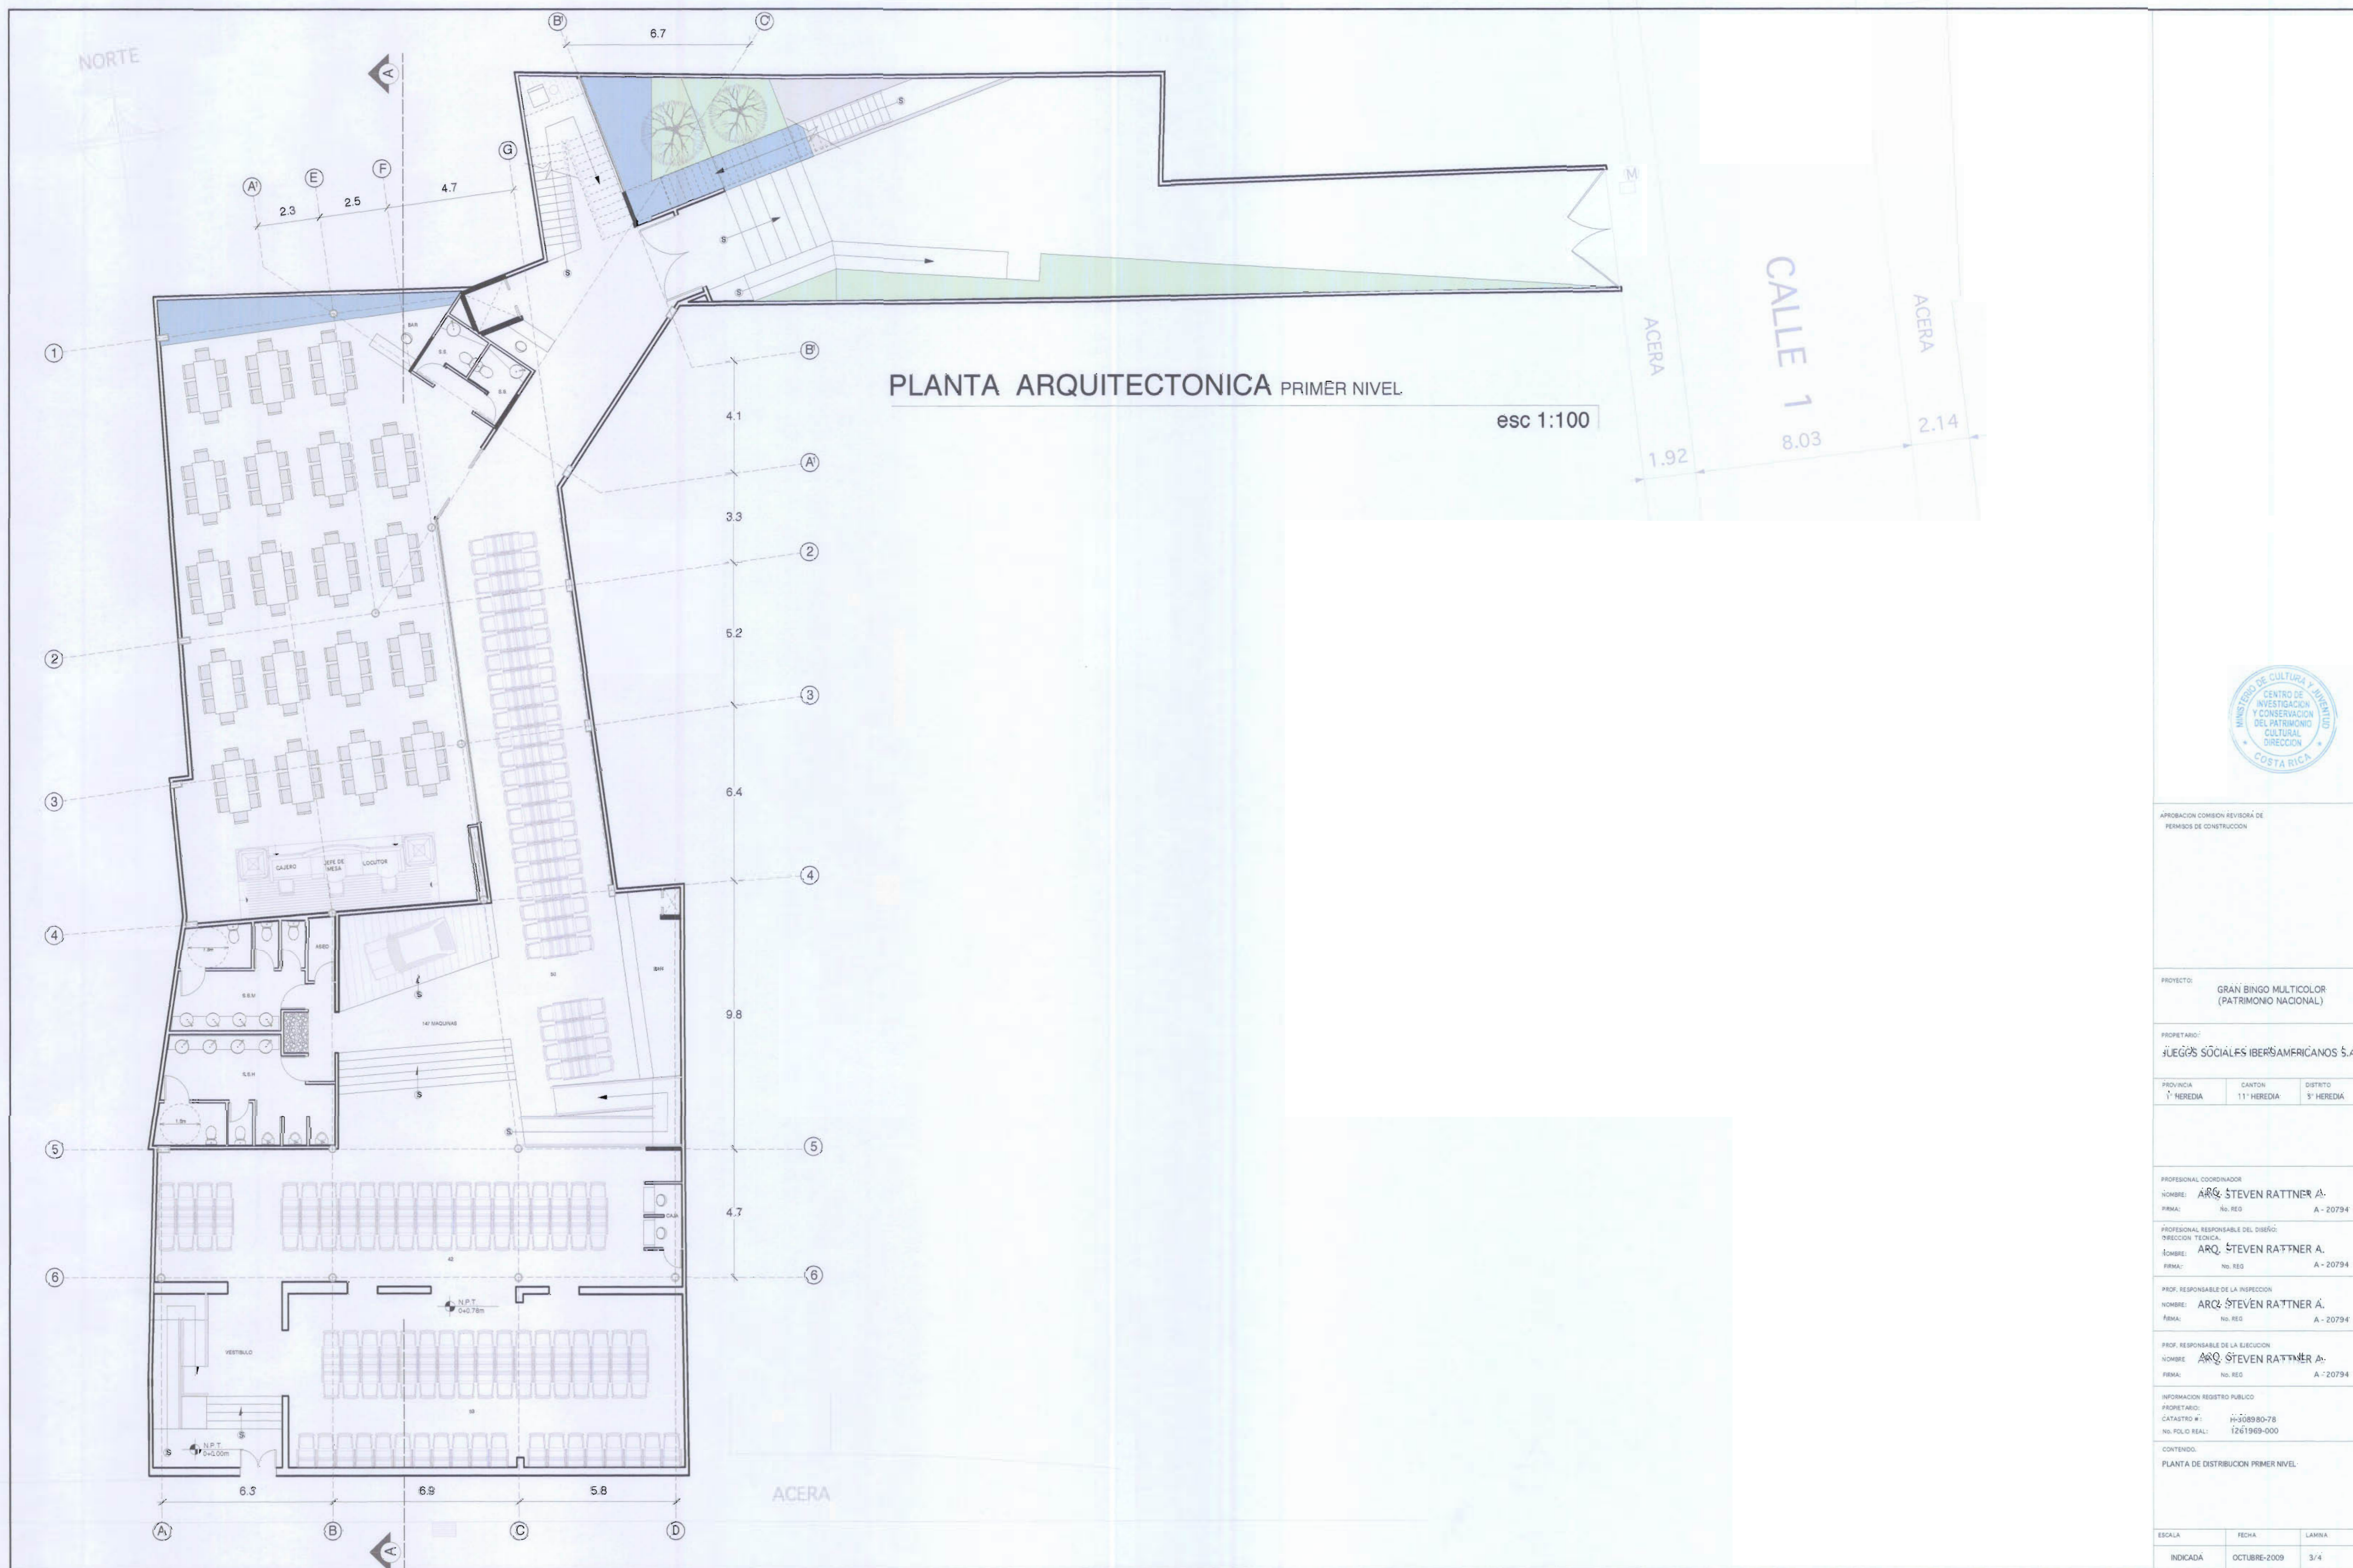

APROBACION COMISION REVISORA DE PERMISOS DE CONSTRUCCION

PROYECTO: GRAN BINGO MULTICOLOR (PATRIMONIO NACIONAL)

PROPIETARIO: JUEGOS SOCIALES IBERSIAMERICANOS S.A.

PROVINCIA	CANTON	DISTRITO
1ª HEREDIA	11ª HEREDIA	3ª HEREDIA

PROFESIONAL COORDINADOR
NOMBRE: ARQ. STEVEN RATTNER A.
FIRMA: No. REG. A-20794

PROFESIONAL RESPONSABLE DEL DISEÑO:
DIRECCION TECNICA
NOMBRE: ARQ. STEVEN RATTNER A.
FIRMA: No. REG. A-20794


PROF. RESPONSABLE DE LA INSPECCION
NOMBRE: ARQ. STEVEN RATTNER A.
FIRMA: No. REG. A-20794

PROF. RESPONSABLE DE LA EJECUCION
NOMBRE: ARQ. STEVEN RATTNER A.
FIRMA: No. REG. A-20794

INFORMACION REGISTRO PUBLICO
PROPIETARIO:
CATASTRO # 1030880-78
NO. FOLIO REAL: 1261969-000

CONTENIDO:
PLANTA DE DISTRIBUCION PRIMER NIVEL

ESCALA	FECHA	LAMINA
INDICADA	OCTUBRE-2009	3/4

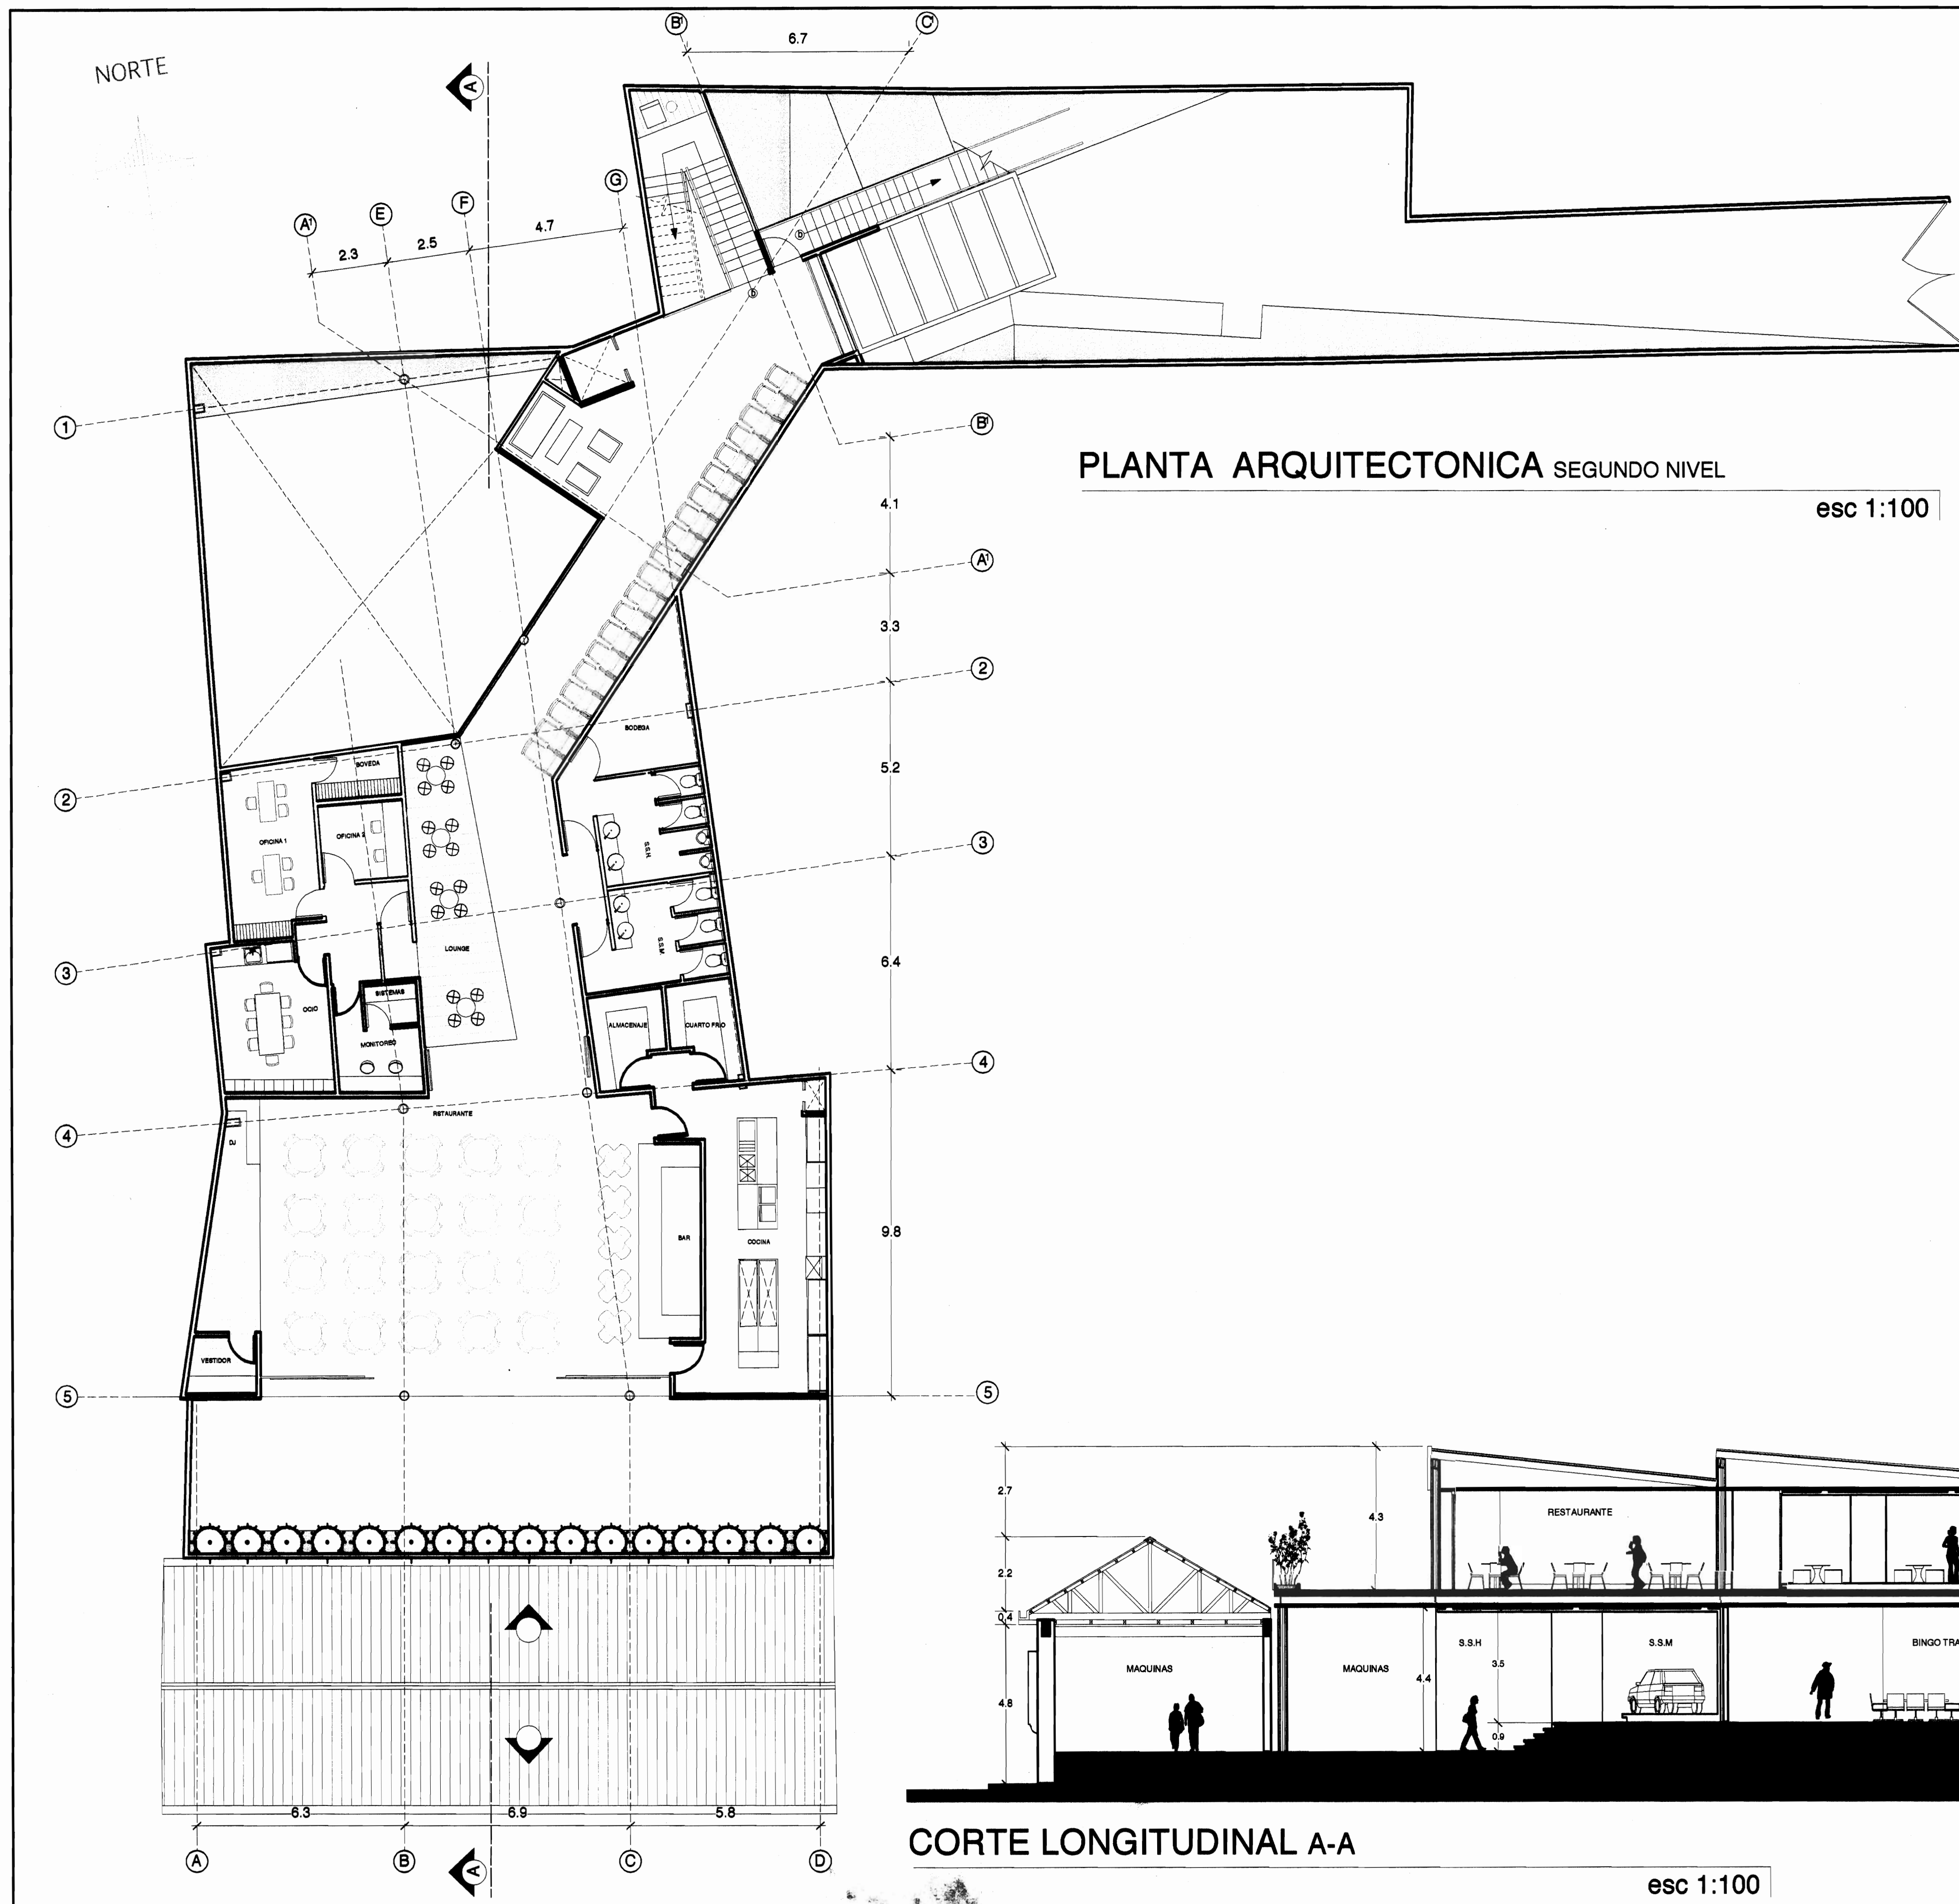

PLANTA ARQUITECTONICA SEGUNDO NIVEL

esc 1:100

CORTE LONGITUDINAL A-A

esc 1:100



APROBACION COMISION REVISORA DE PERMISOS DE CONSTRUCCION

PROYECTO: GRAN BINGO MULTICOLOR (PATRIMONIO NACIONAL)

PROPIETARIO: JUEGOS SOCIALES IBEROAMERICANOS S.A.

PROVINCIA: 1ª HEREDIA CANTON: 11ª HEREDIA DISTRITO: 3ª HEREDIA

PROFESIONAL COORDINADOR
NOMBRE: ARQ. STEVEN RATTNER A.
FIRMA: No. REG. A - 20794

PROFESIONAL RESPONSABLE DEL DISEÑO: DIRECCION TECNICA.
NOMBRE: ARQ. STEVEN RATTNER A.
FIRMA: No. REG. A - 20794

PROF. RESPONSABLE DE LA INSPECCION
NOMBRE: ARQ. STEVEN RATTNER A.
FIRMA: No. REG. A - 20794

PROF. RESPONSABLE DE LA EJECUCION
NOMBRE: ARQ. STEVEN RATTNER A.
FIRMA: No. REG. A - 20794

INFORMACION REGISTRO PUBLICO
PROPIETARIO:
CATASTRO #: H-308980-78
No. FOLIO REAL: 1261969-000

CONTENIDO:
PLANTA DE DISTRIBUCION SEGUNDO NIVEL
CORTE LONGITUDINAL A - A

ESCALA	FECHA	LAMINA
INDICADA	OCTUBRE-2009	4 / 4