

PARROQUIA INMACULADA CONCEPCIÓN DE HEREDIA



Índice de Láminas :

1	ÍNDICE
2	PLANTA DE CONJUNTO
3	PLANTA DE DISTRIBUCIÓN ARQUITECTÓNICA.
4	PLANTA DE TECHOS
5	PLANTA ESTRUCTURAL DE TECHOS
6	ELEVACIÓN FRONTAL ELEVACIÓN POSTERIOR
7	ELEVACIÓN NORTE ELEVACIÓN SUR
8	CORTE A-A. CORTE B-B CORTE C-C
9	CORTE D-D CORTE E-E
10	DETALLE DE TORRE DETALLE DE CERCHA.

No. DEL PERMISO

APROBACIÓN COMISIÓN REVISORA DE PERMISOS DE CONSTRUCCIÓN

PROYECTO
PARROQUIA INMACULADA CONCEPCIÓN HEREDIA

PROPIETARIO
TEMPORALIDADES DE LA ARQUIDIOCESIS DE SAN JOSÉ.

PROVINCIA 4^{ta} HEREDIA CANTÓN 1^{er} HEREDIA DISTRITO 1^{er} HEREDIA

DISEÑO YANORI FUENTES MADRIGAL

PROFESIONAL ASESOR
NOMBRE ARG. ENRIQUE BARASCOUT CORCUERA
FIRMA _____ No. REG. 5.787

PROFESIONAL LEVANTAMIENTO
NOMBRE ARG. WILLIAM ACUÑA VINDAS
FIRMA _____


INFORMACION REGISTRO PUBLICO
PROPIETARIO TEMPORALIDADES DE LA ARQUIDIOCESIS DE SAN JOSÉ

CONTENIDO:

INDICE DE LÁMINAS


<small>ESCALA:</small>	<small>FECHA:</small>	<small>LÁMINA:</small>
INDICADA	MAYO 2000	1

10

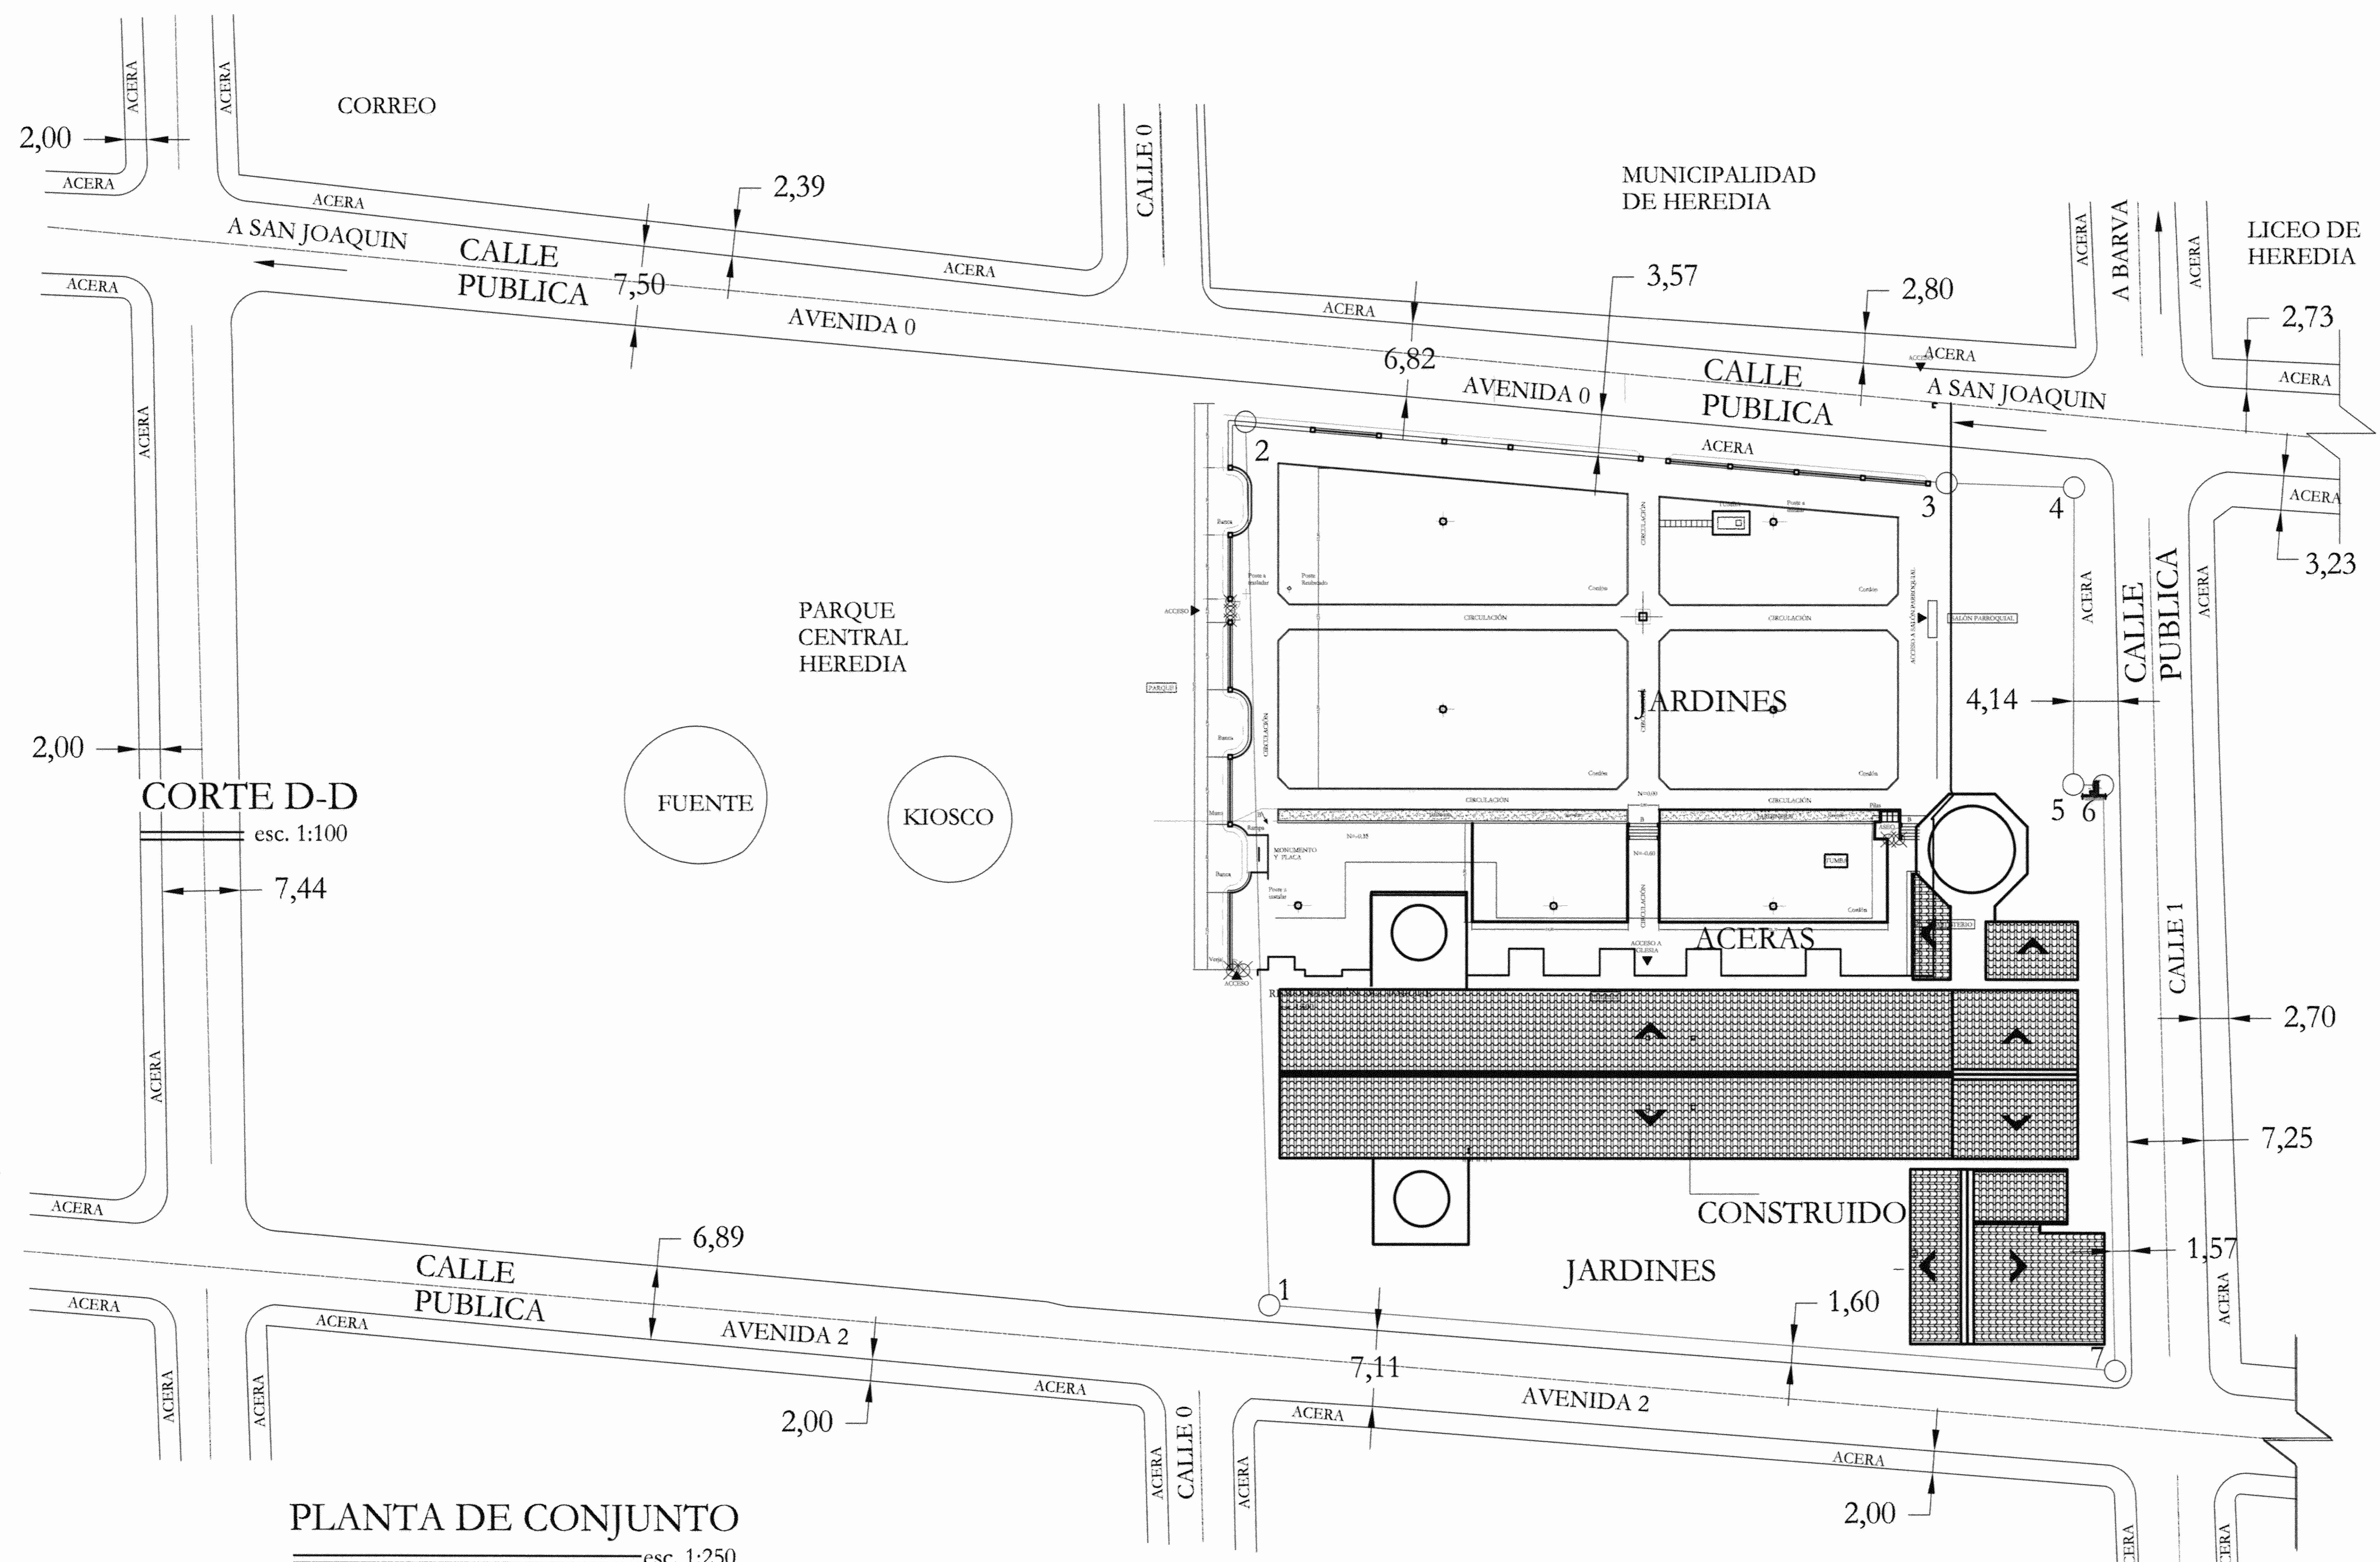

PLANTA DE CONJUNTO
esc. 1:250

APROBACION COMISION REVISORA DE PERMISOS DE CONSTRUCCION		
PROYECTO: PARROQUIA INMACULADA CONCEPCION HEREDIA		
PROPIETARIO: TEMPORALIDADES DE LA ARQUIDIOCESIS DE SAN JOSE		
PROVINCIA: 4 ^{ta} HEREDIA	CANTON: 1 ^{er} HEREDIA	DISTRITO: 1 ^{er} HEREDIA
DIBUJO: YANORI FUENTES MADRIGAL		
PROFESIONAL ASESOR:		
NOMBRE: ARQ. ENRIQUE BARASCOUT CORCUERA		
FIRMA: _____ No. REG. A. 787		
PROFESIONAL LEVANTAMIENTO:		
NOMBRE: ARQ. WILLIAM AGUIA VINDAS		
FIRMA: _____		
INFORMACION REGISTRO PUBLICO:		
PROPIETARIO: TEMPORALIDADES DE LA ARQUIDIOCESIS DE SAN JOSE		
CONTENIDO:		
PLANTA DE CONJUNTO		
ESCALA: INDICADA	FECHA: MAYO 2010	LAMINA: 2
		10

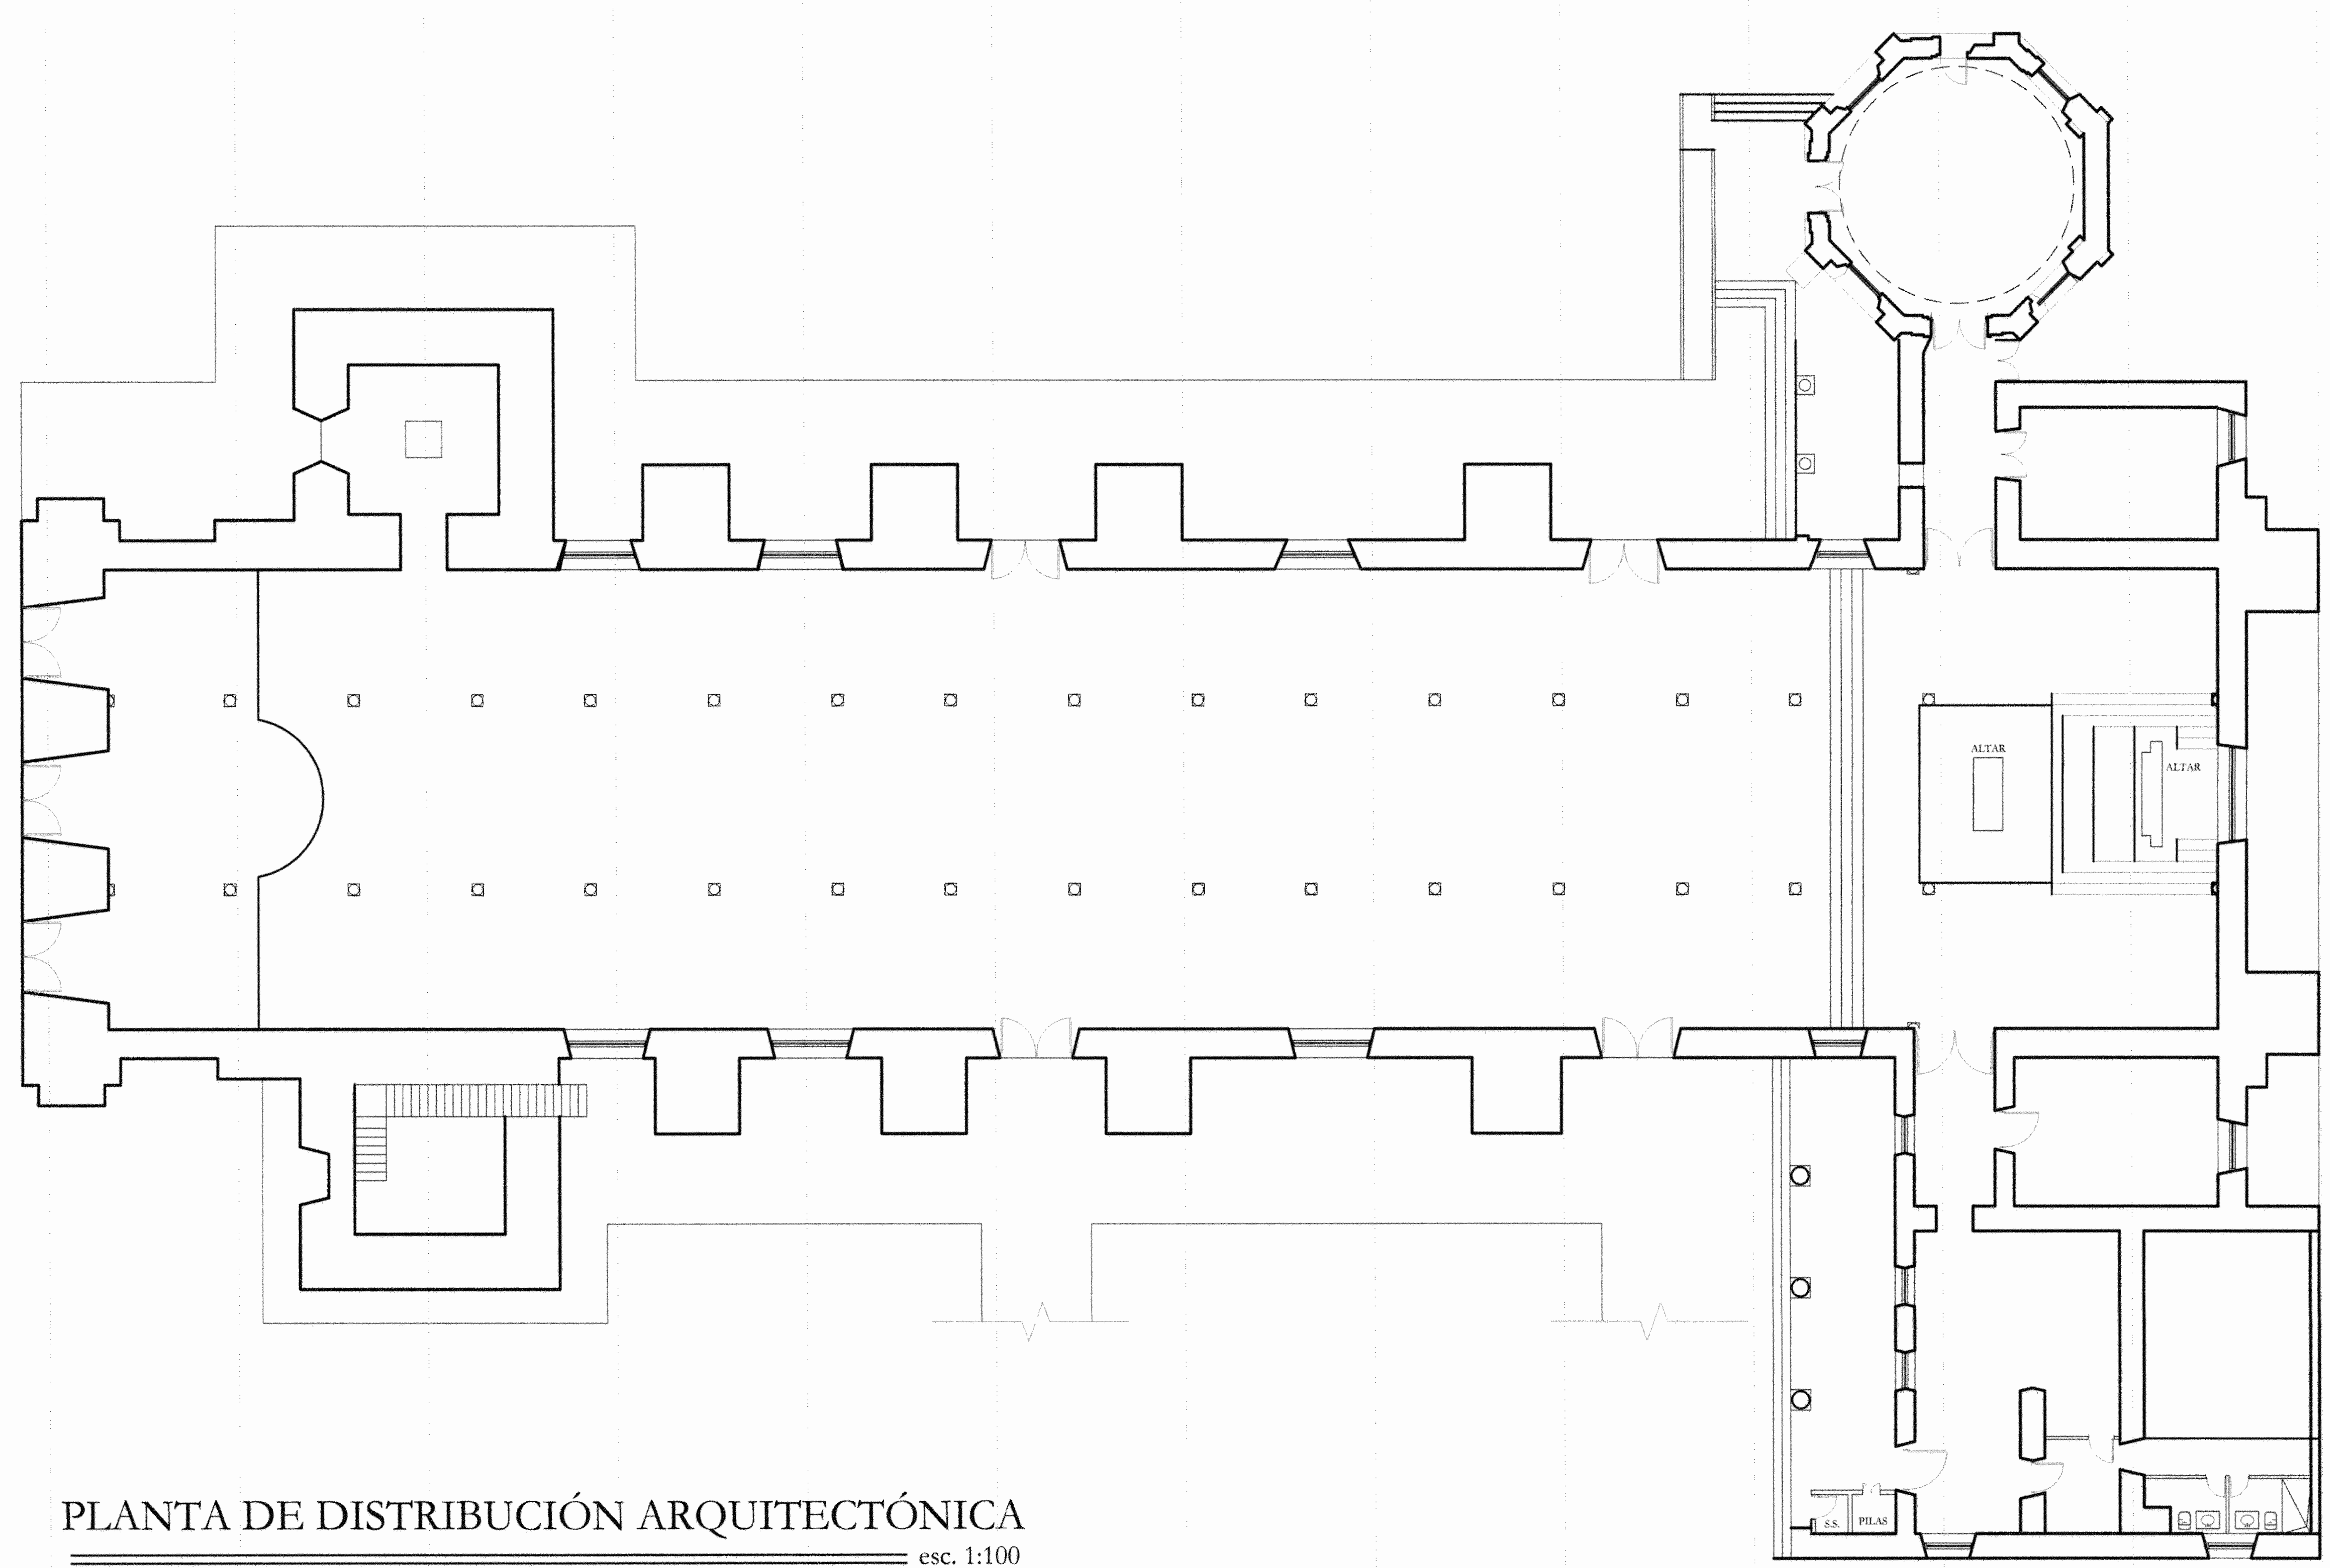

PLANTA DE DISTRIBUCIÓN ARQUITECTÓNICA
 esc. 1:100

APROBACIÓN COMISIÓN REVISORA DE PERMISOS DE CONSTRUCCIÓN

PROYECTO:
 PARROQUIA INMACULADA CONCEPCIÓN HEREDIA

PROPIETARIO:
 TEMPORALIDADES DE LA ARQUIDIÓCESIS DE SAN JOSÉ.

PROVINCIA: 4ª HEREDIA	CANTÓN: 1ª HEREDIA	DISTRITO: 1ª HEREDIA
--------------------------	-----------------------	-------------------------

DISEÑO: YANORI FUENTES MADRIGAL

PROFESIONAL ASESOR:
 NOMBRE: ARQ. ENRIQUE BARASCOUT CORCUERA
 FIRMA: _____ No. REC.: A782


PROFESIONAL LEVANTAMIENTO:
 NOMBRE: ARQ. WILLIAM ACUÑA VINDAS
 FIRMA: _____

INFORMACION REGISTRO PUBLICO:
 PROPIETARIO: TEMPORALIDADES DE LA ARQUIDIÓCESIS DE SAN JOSÉ

CONTENIDO:
 PLANTA DE DISTRIBUCIÓN ARQUITECTÓNICA

ESCALA:	FECHA:	LAMINA:
INDICADA	MAYO 2010	3

10

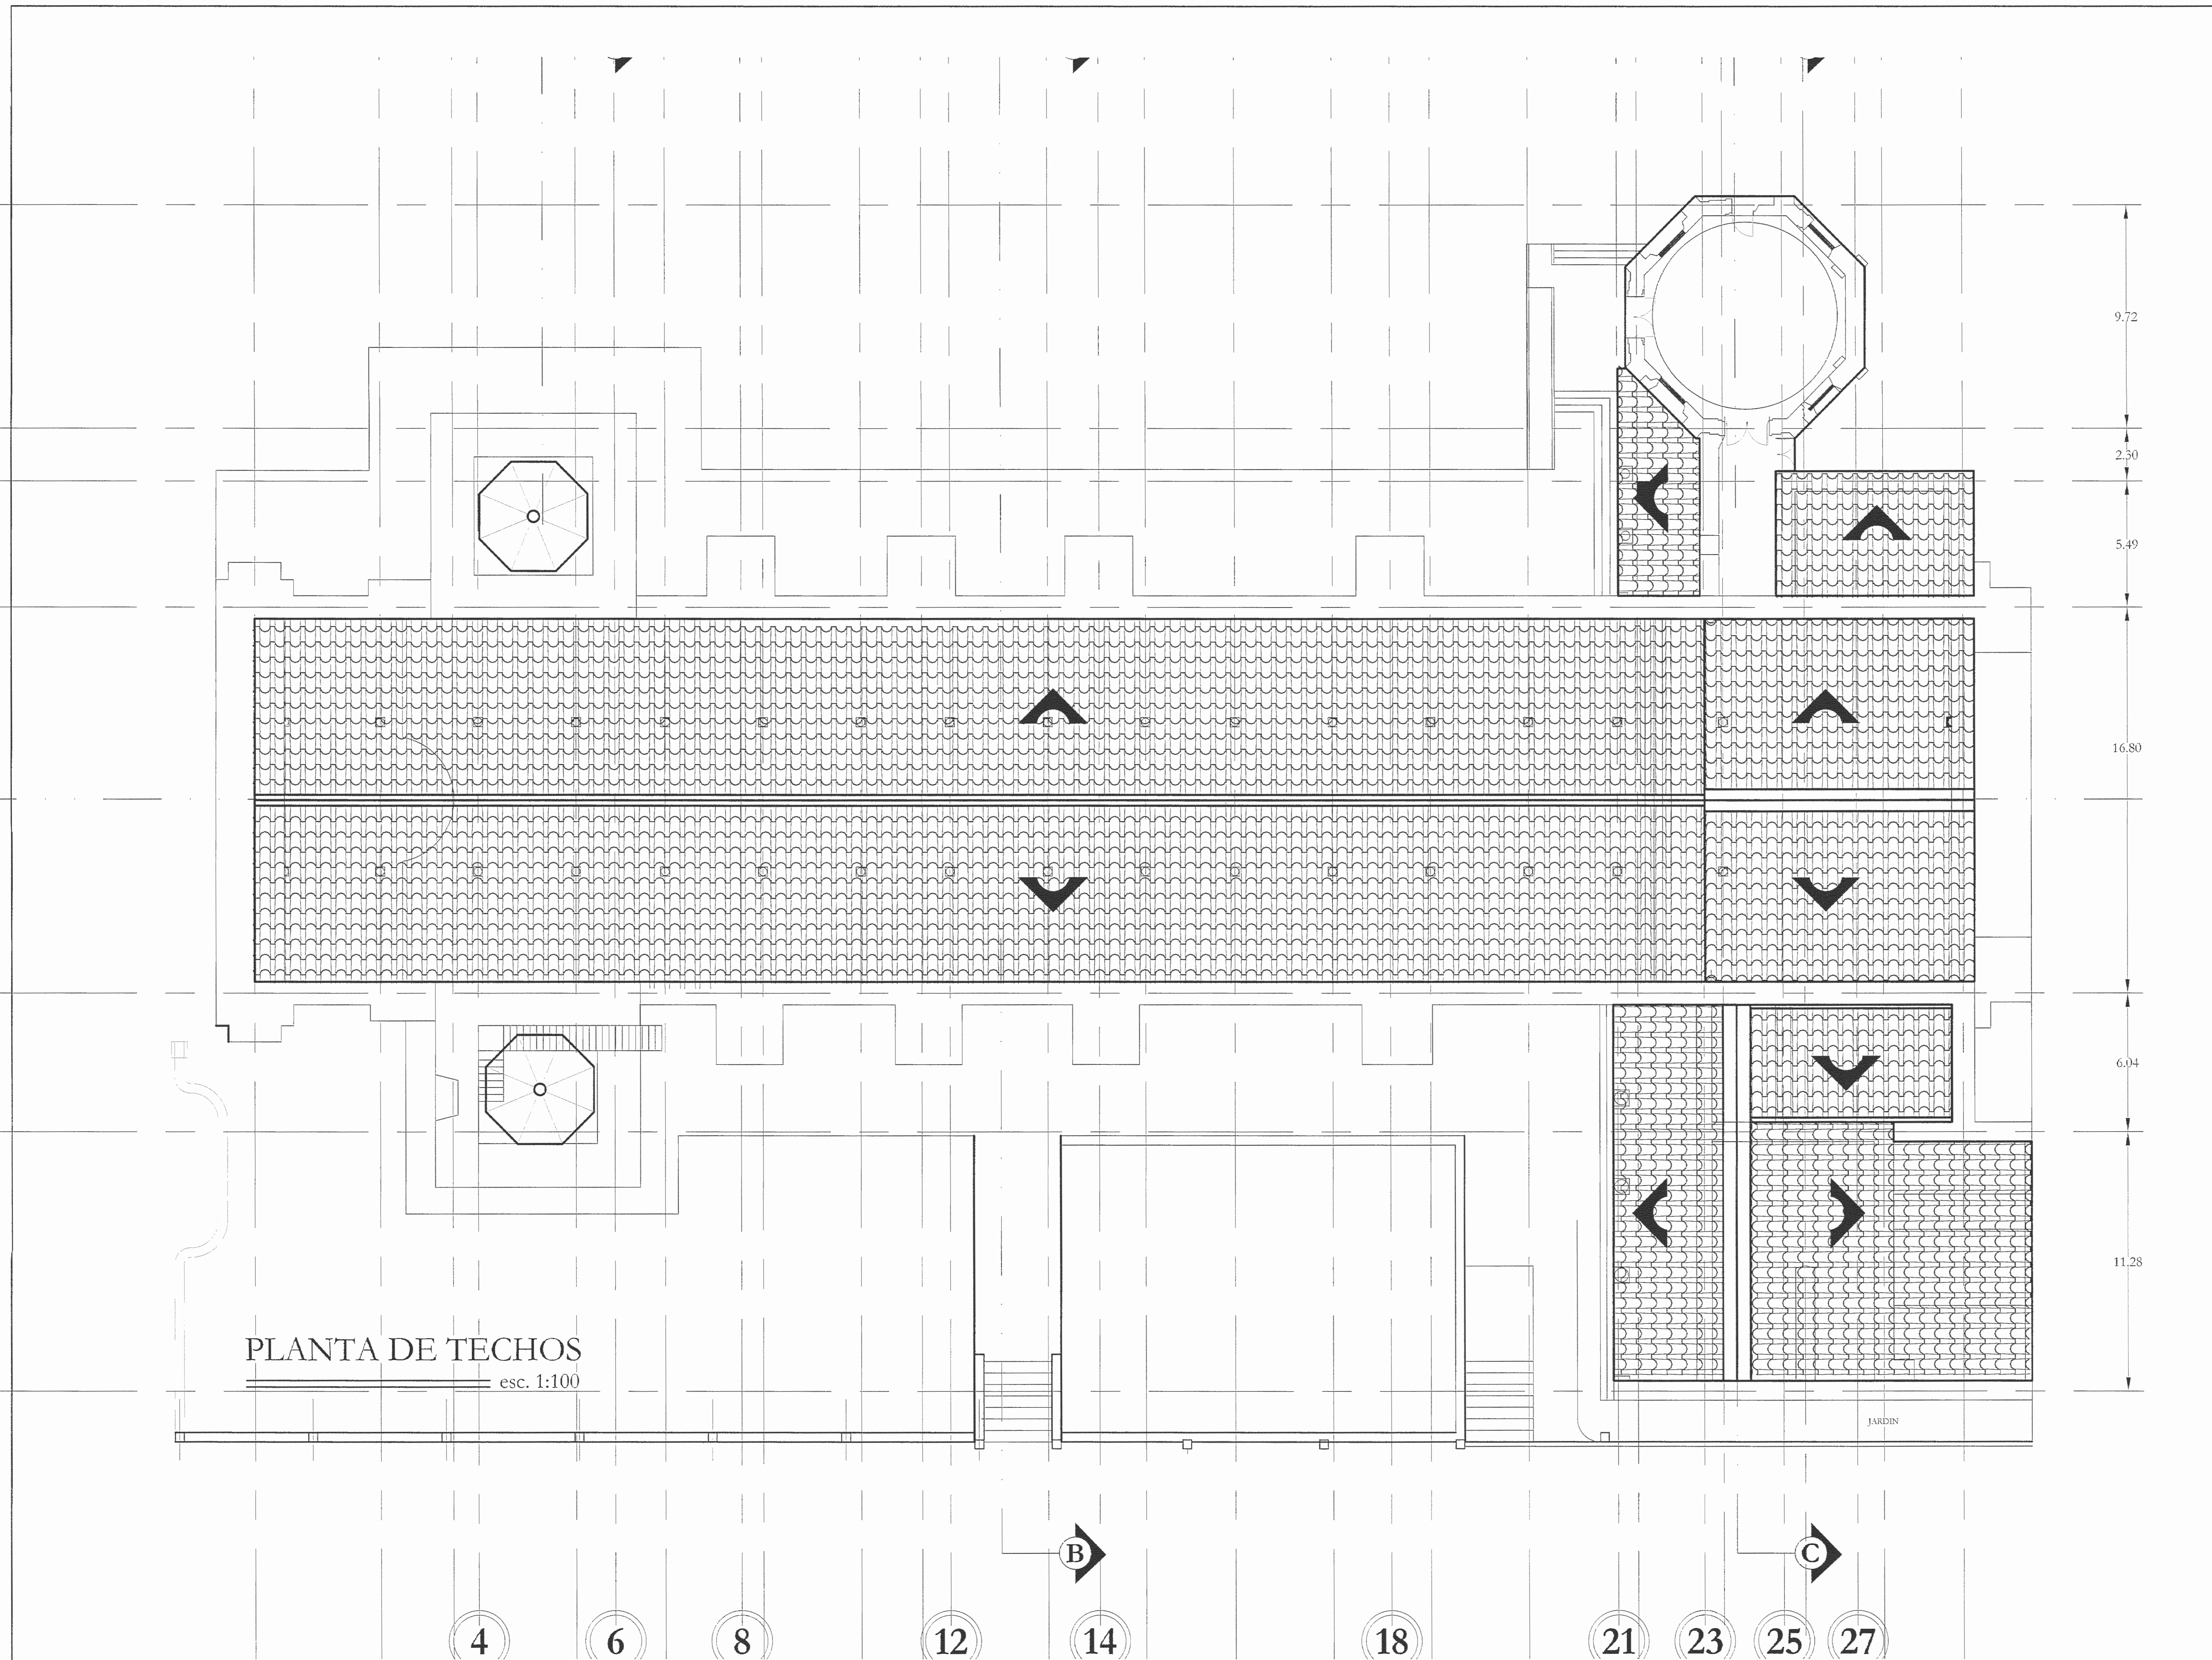

PLANTA DE TECHOS
esc. 1:100

9.72
2.50
5.49
16.80
6.04
11.28

4 6 8 12 14 18 21 23 25 27

APROBACIÓN COMISIÓN REVISORA DE PERMISOS DE CONSTRUCCIÓN

PROYECTO: PARROQUIA INMACULADA CONCEPCIÓN HEREDIA

PROPIETARIO: TEMPORALIDADES DE LA ARQUIDIÓCESIS DE SAN JOSÉ.

PROVINCIA 4ª HEREDIA	CANTÓN 1ª HEREDIA	DISTRITO 1ª HEREDIA
-------------------------	----------------------	------------------------

DIBUJO: YANORI FUENTES MADRIGAL

PROFESIONAL ASESOR:
NOMBRE: ARQ. ENRIQUE BARASCOUT CORCUERA
FIRMA: _____ No. REG.: 6287


PROFESIONAL LEVANTAMIENTO:
NOMBRE: ARQ. WILLIAM AGUIÑA VINDAS
FIRMA: _____

INFORMACIÓN REGISTRO PÚBLICO:
PROPIETARIO: TEMPORALIDADES DE LA ARQUIDIÓCESIS DE SAN JOSÉ

CONTENIDO:
PLANTA DE TECHOS

ESCALA: INDICADA	FECHA: MAYO 2010	LÁMINA: 4
---------------------	---------------------	--------------

10

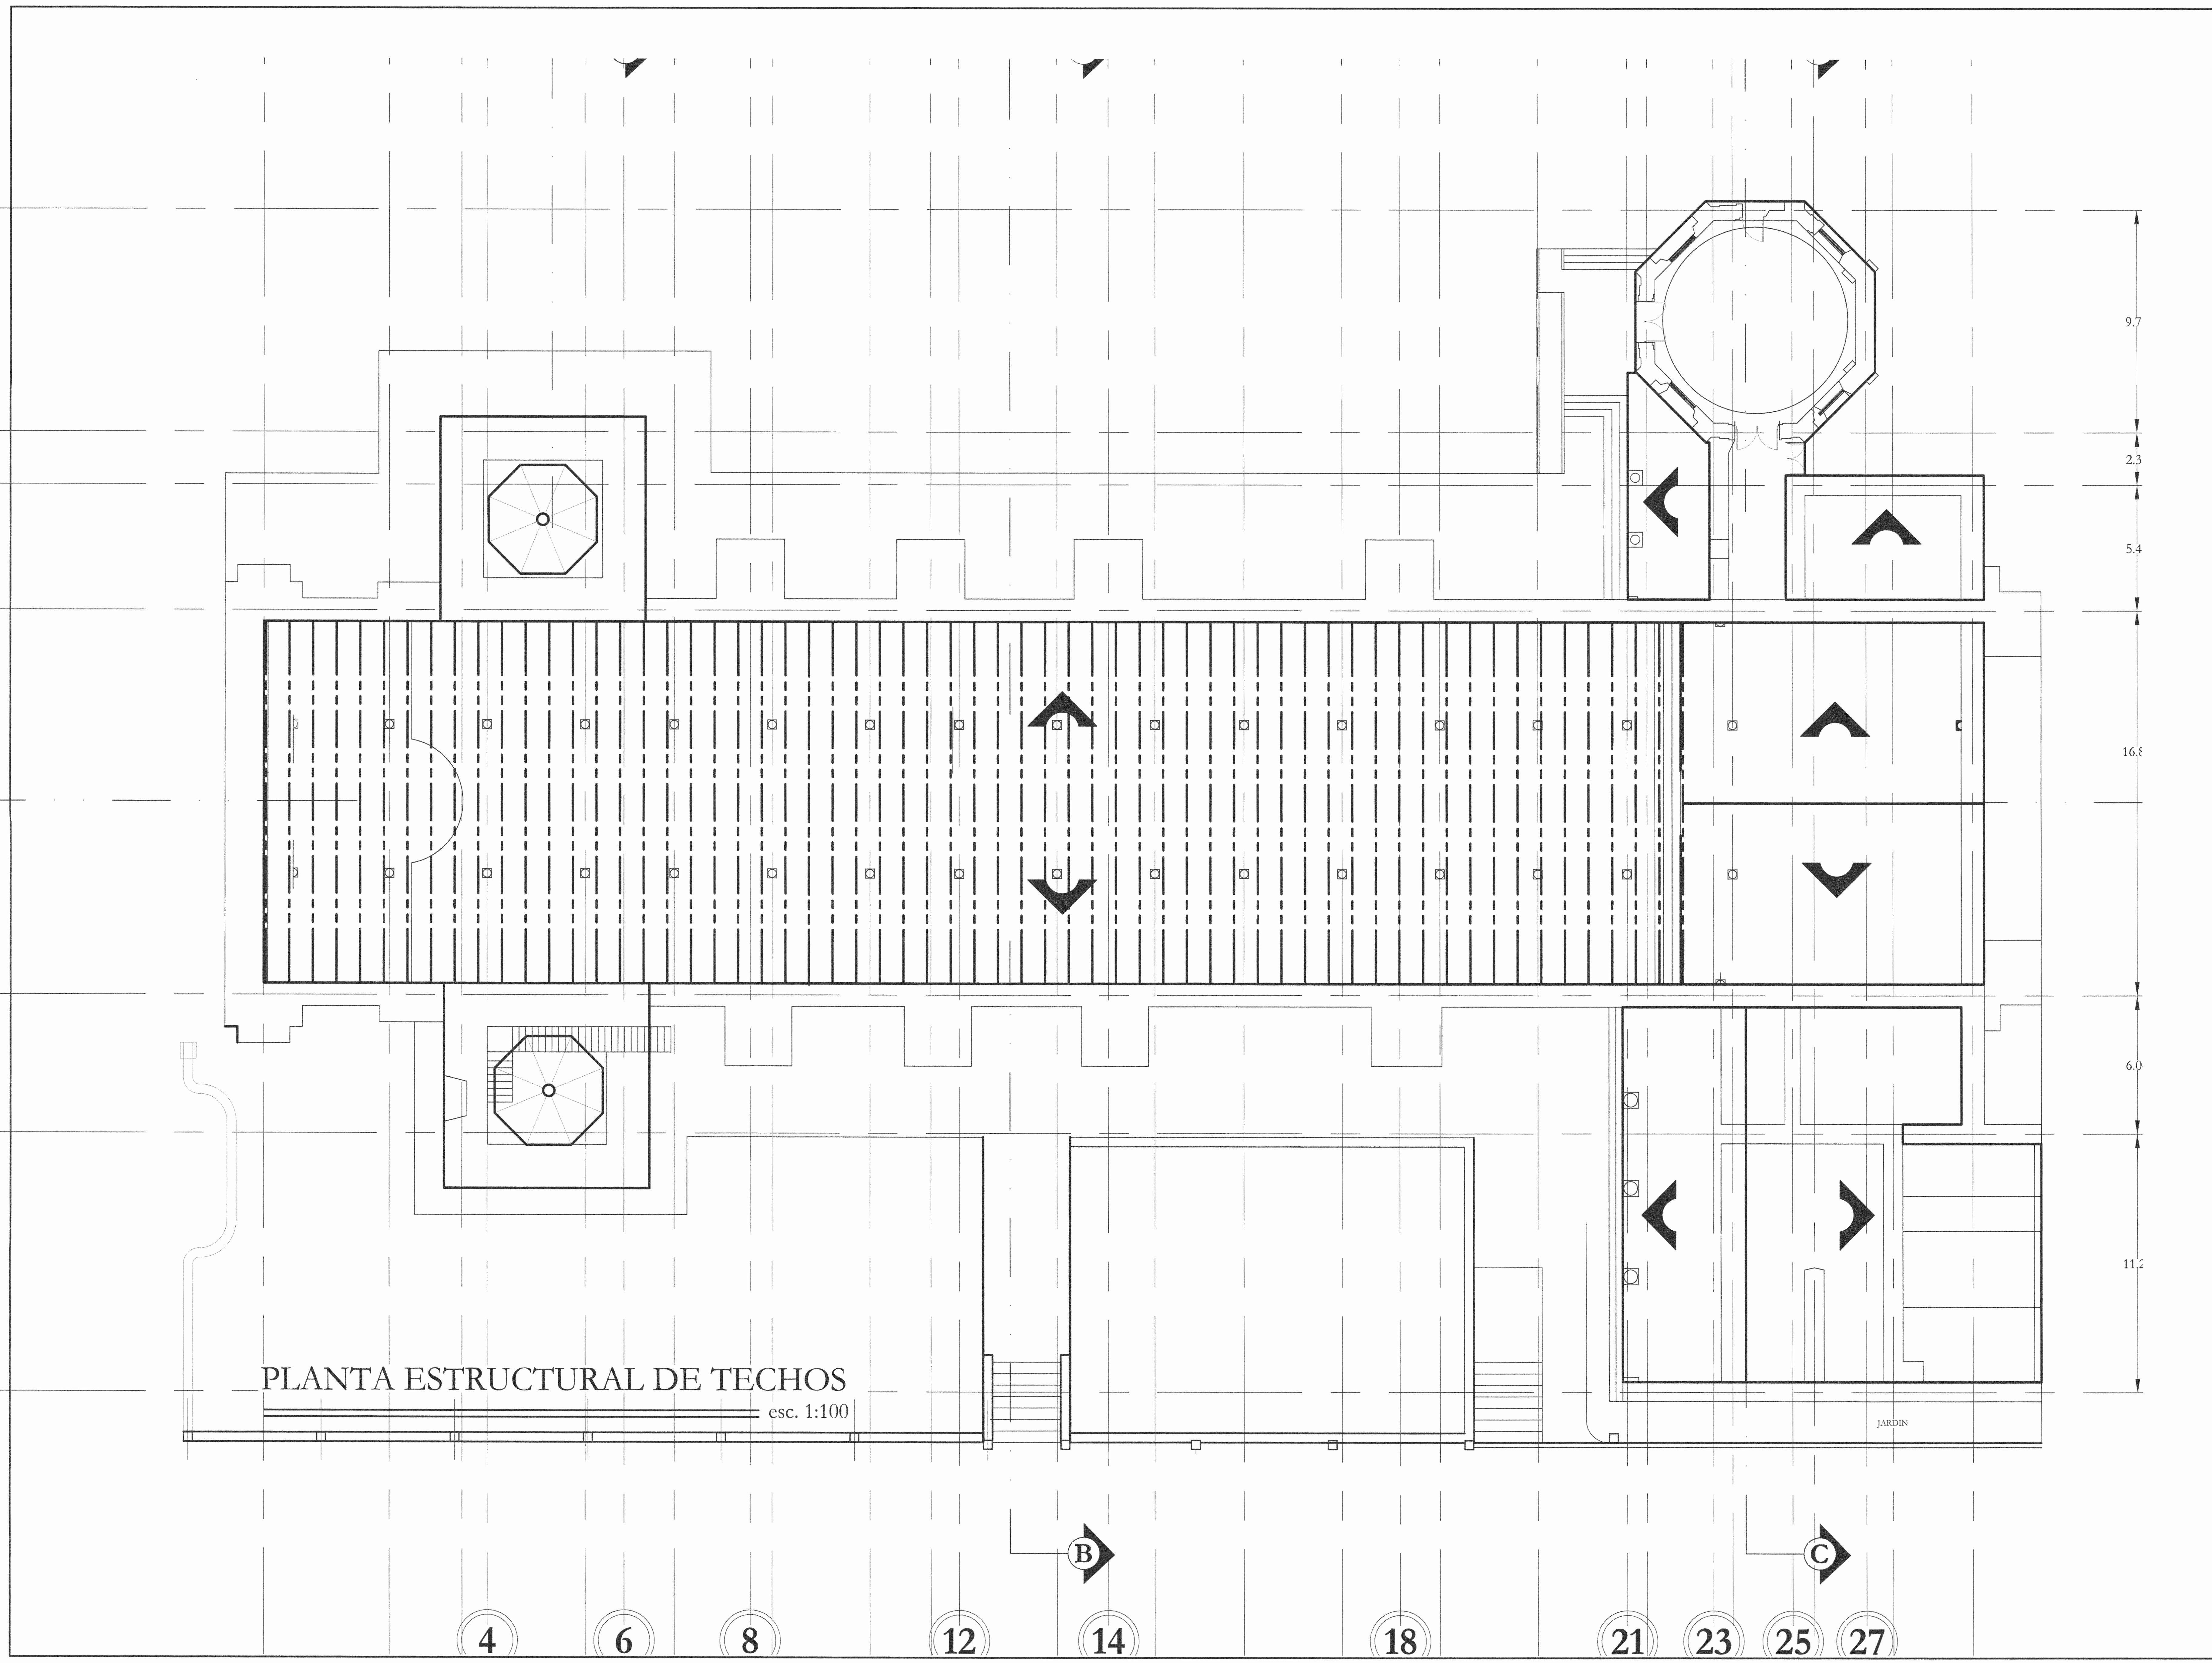

PLANTA ESTRUCTURAL DE TECHOS
esc. 1:100

APROBACIÓN COMISIÓN REVISORA DE PERMISOS DE CONSTRUCCIÓN

PROYECTO:
PARROQUIA INMACULADA CONCEPCIÓN HEREDIA

PROPIETARIO:
TEMPORALIDADES DE LA ARQUIDIÓCESIS DE SAN JOSÉ.

PROVINCIA: 4ª HEREDIA	CANTON: 1ª HEREDIA	DISTRITO: 1ª HEREDIA
--------------------------	-----------------------	-------------------------

DIBUJO: YANORI FUENTES MADRIGAL

PROFESIONAL ASESOR:

NOMBRE: ARQ. ENRIQUE BARASCOUT CORCUERA

FIRMA: No. REG.: A-787

PROFESIONAL LEVANTAMIENTO:

NOMBRE: ARQ. WILLIAM ACUSA VINDAS

FIRMA:


INFORMACION REGISTRO PUBLICO:

PROPIETARIO: TEMPORALIDADES DE LA ARQUIDIÓCESIS DE SAN JOSÉ


CONTENIDO:

PLANTA ESTRUCTURAL DE TECHOS

ESCALA: INDICADA	FECHA: MAYO 2010	LAMINA: 5
---------------------	---------------------	--------------

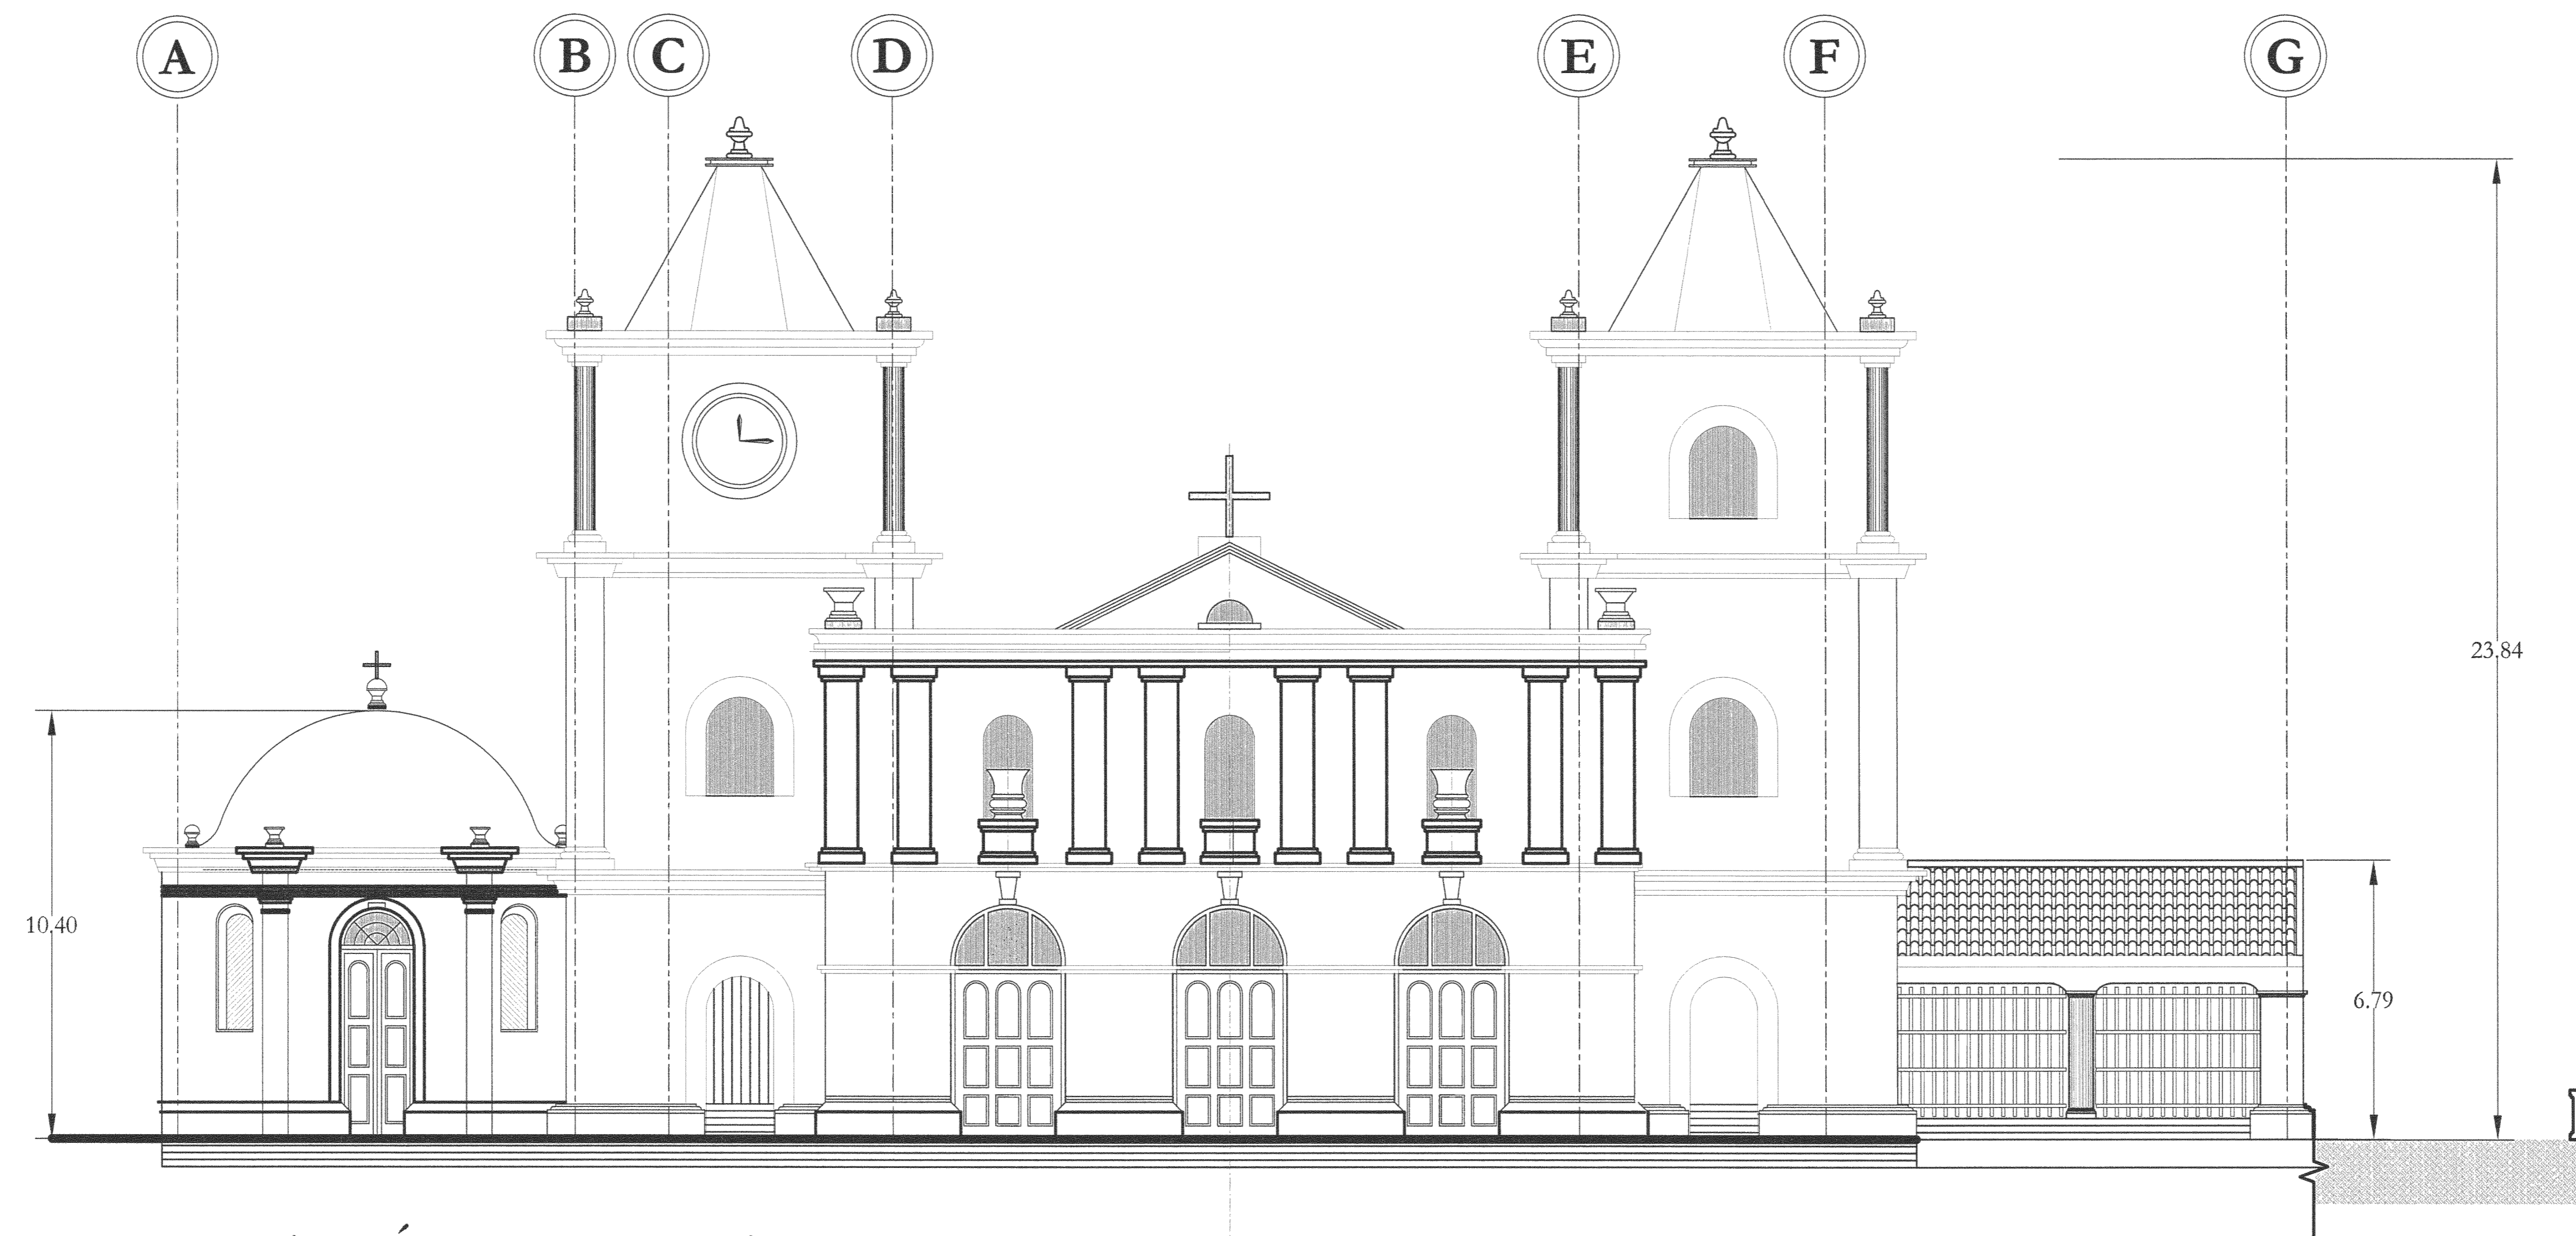

ELEVACIÓN PRINCIPAL
esc. 1:100

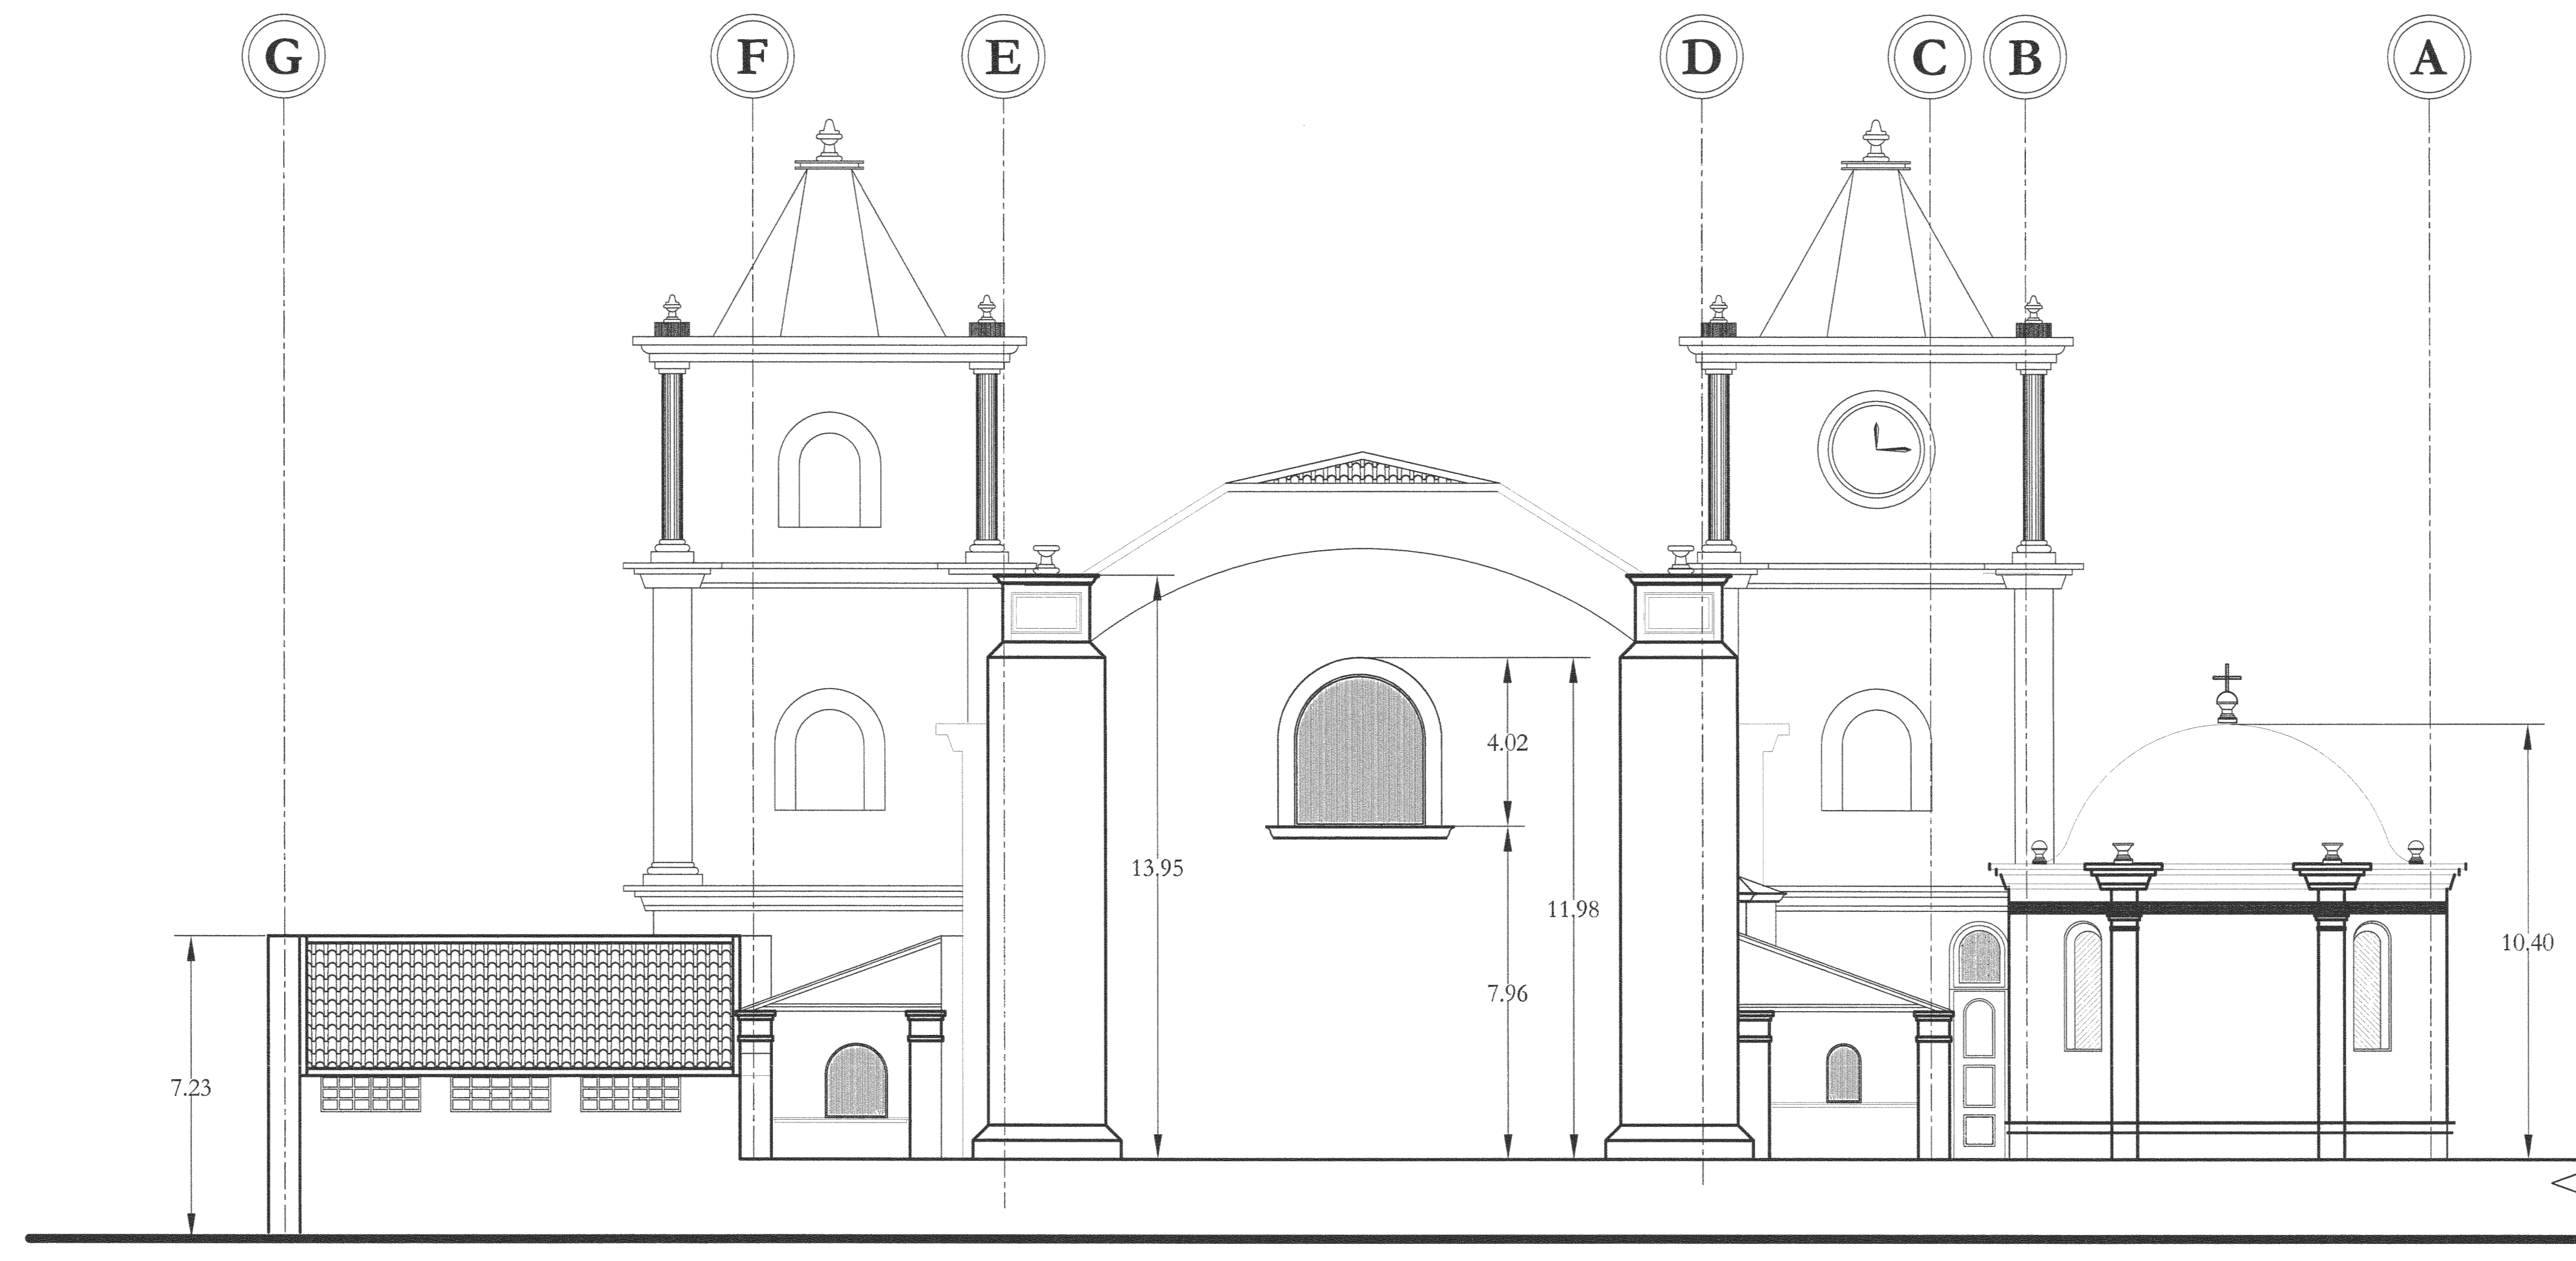

ELEVACIÓN POSTERIOR
esc. 1:100

APROBACIÓN COMISIÓN REVISORA
DE PERMISOS DE CONSTRUCCIÓN

PROYECTO:
**PARROQUIA INMACULADA
CONCEPCIÓN HEREDIA**

PROPIETARIOS:
**TEMPORALIDADES DE LA
ARQUIDIÓCESIS DE SAN JOSÉ.**

PROVINCIA: HEREDIA	CANTÓN: 1ª HEREDIA	DISTRITO: 1ª HEREDIA
-----------------------	-----------------------	-------------------------

DIBUJO: **YANORI FUENTES MADRIGAL.**


PROFESIONAL ASESOR:
NOMBRE: **ARQ. ENRIQUE BARASCOUT CORCUERA**
FIRMA: _____ No. REG.: **5787**

PROFESIONAL LEVANTAMIENTO:
NOMBRE: **ARQ. WILLIAM AGUÑA VINDAS**
FIRMA: _____


INFORMACION REGISTRO PÚBLICO:
PROPIETARIO: TEMPORALIDADES DE LA ARQUIDIÓCESIS
DE SAN JOSÉ

CONTENIDO:
**ELEVACIÓN PRINCIPAL
ELEVACIÓN POSTERIOR**

ESCALA: INDICADA	FECHA: MAYO 2010	LÁMINA: 6
---------------------	---------------------	--------------

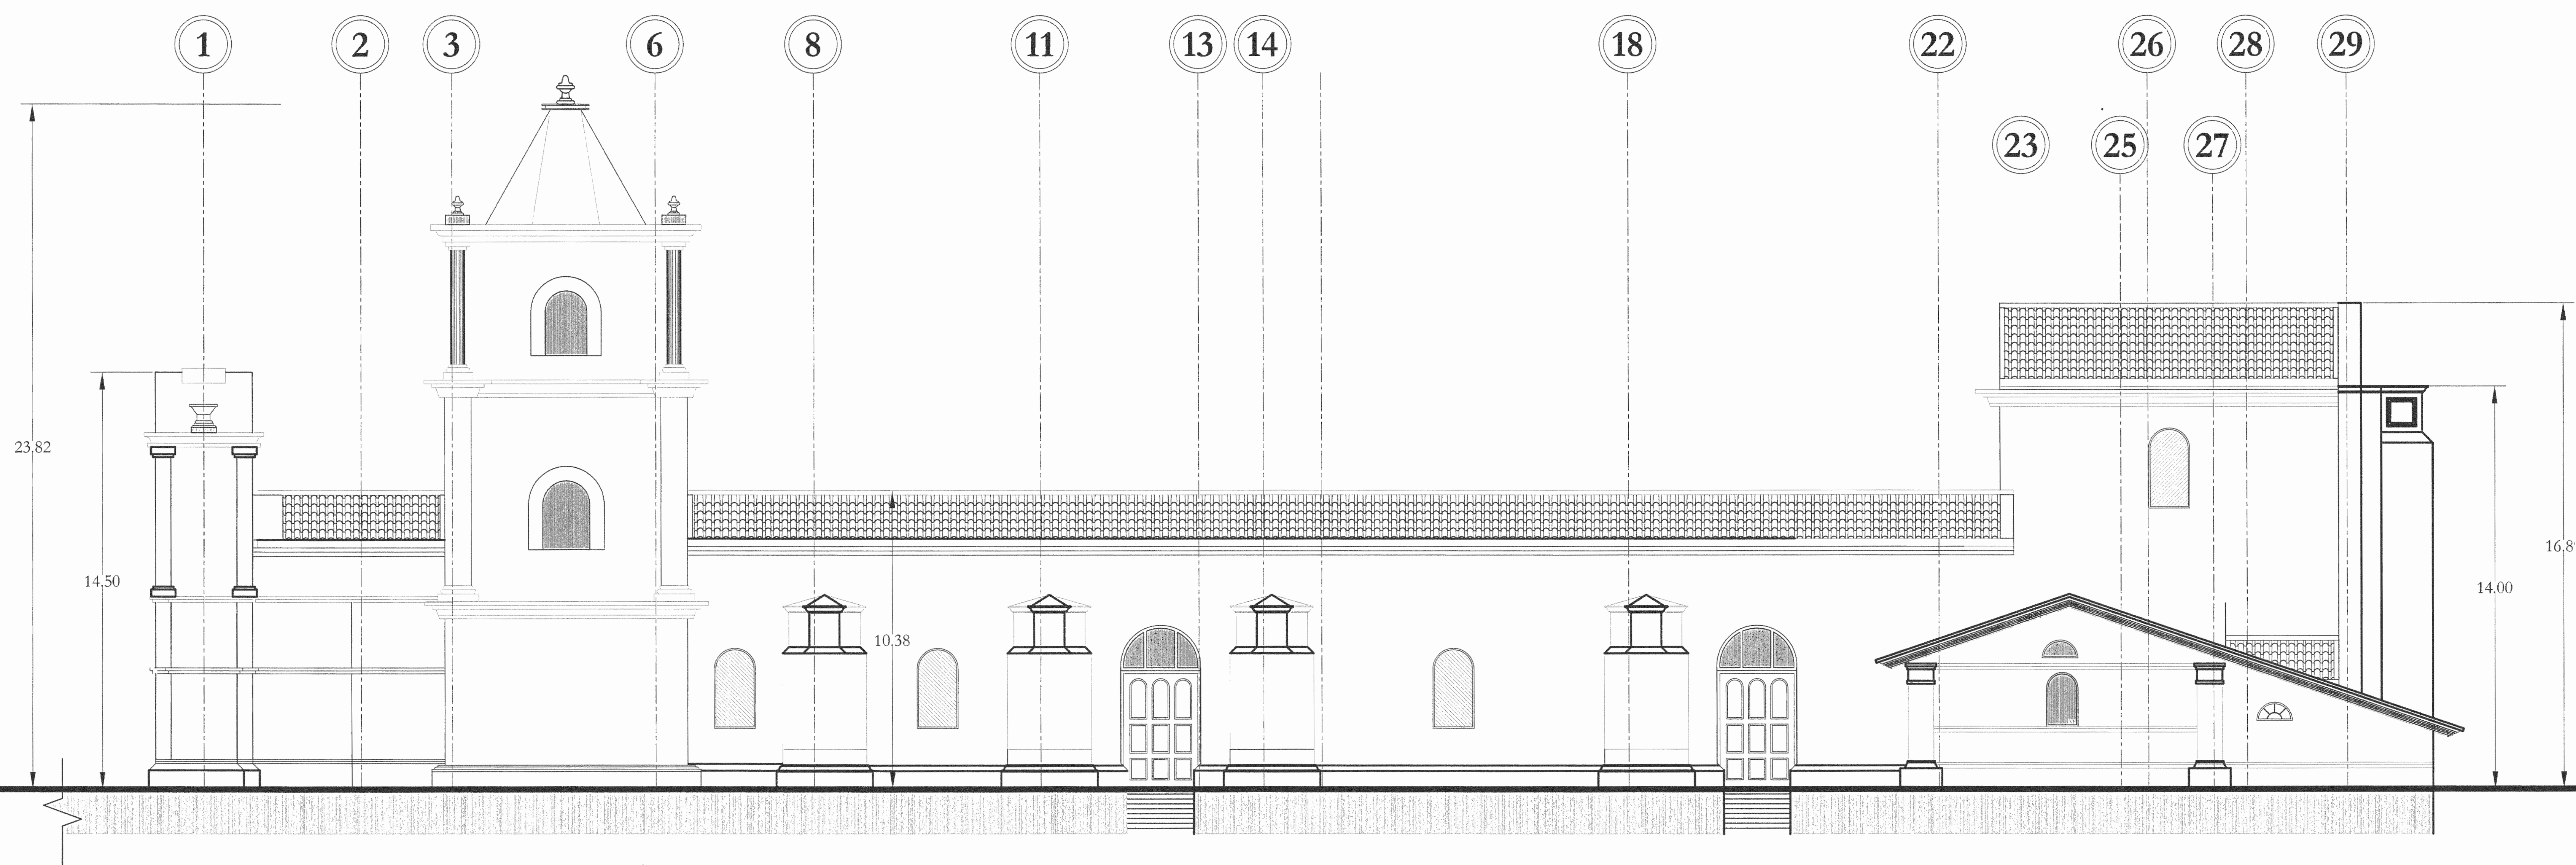

ELEVACIÓN NORTE
esc. 1:100

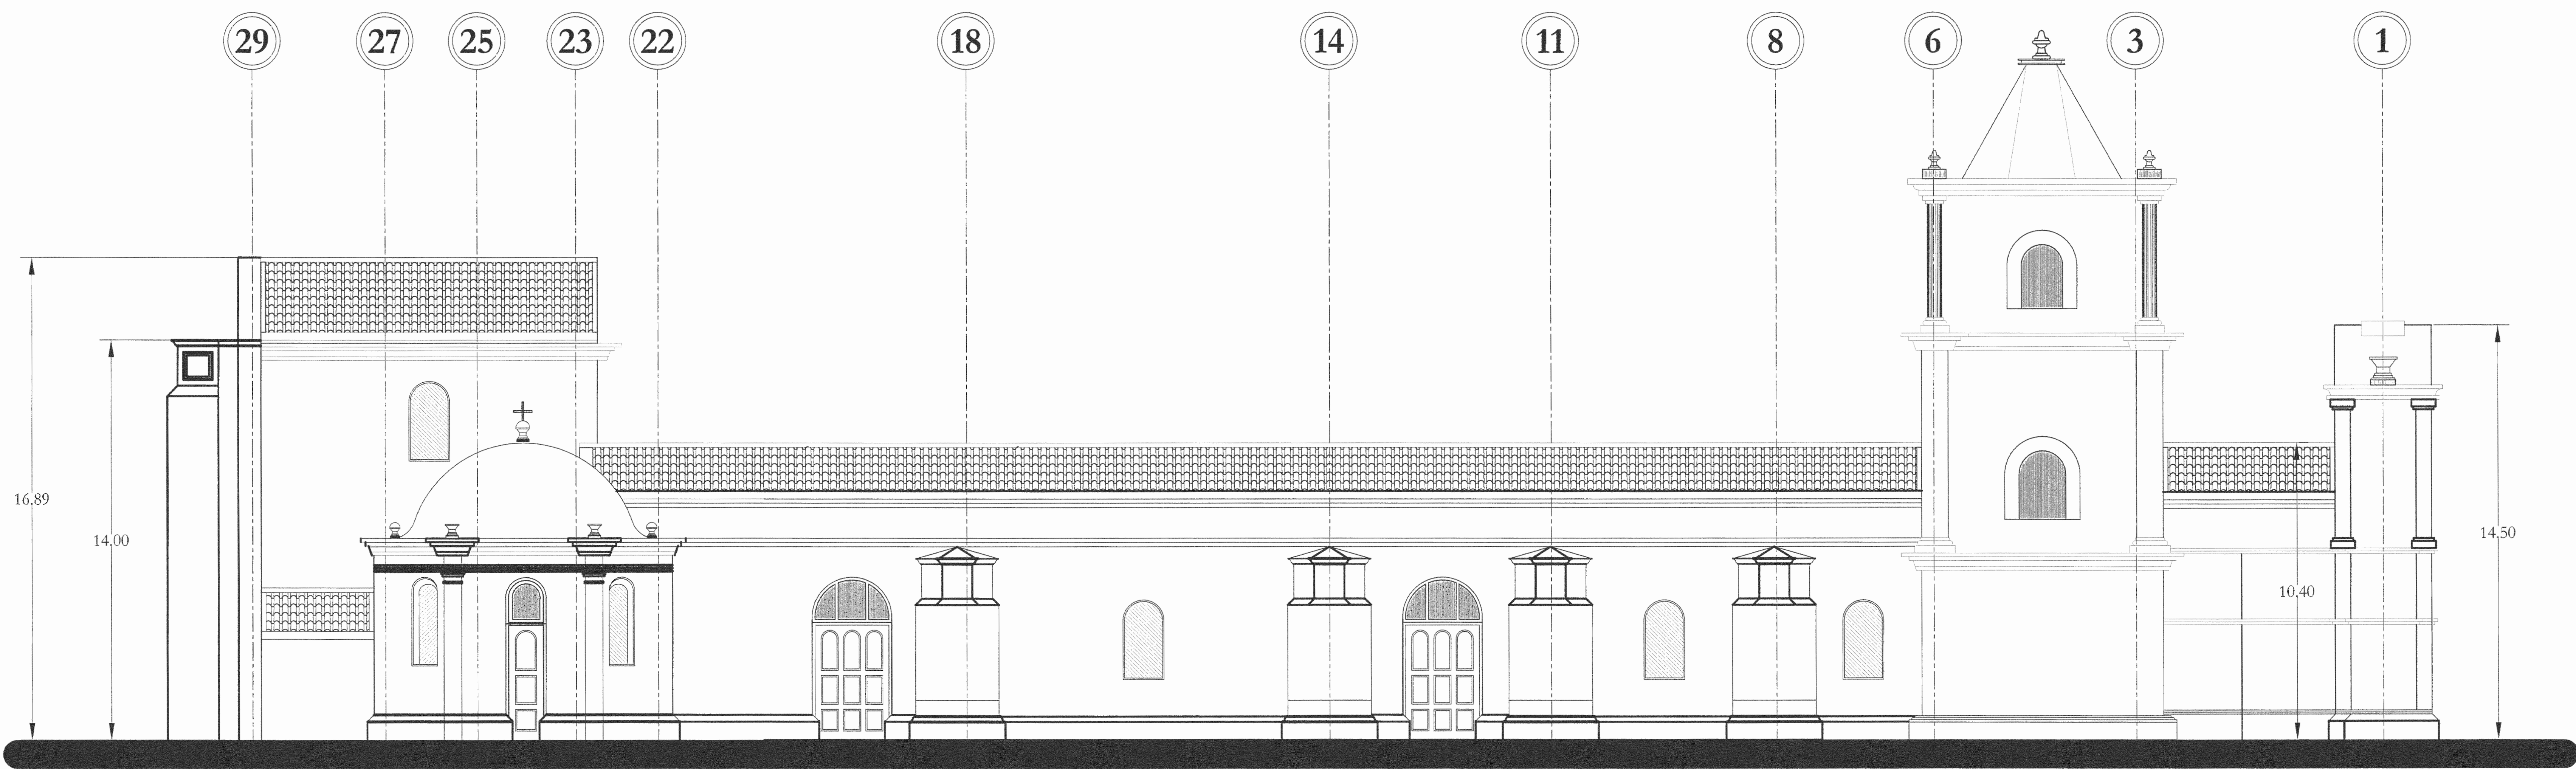

ELEVACIÓN SUR
esc. 1:100

APROBACIÓN COMISIÓN REVISORA DE PERMISOS DE CONSTRUCCIÓN

PROYECTO:
PARROQUIA INMACULADA CONCEPCIÓN HEREDIA

PROPIETARIO:
TEMPORALIDADES DE LA ARQUIDIÓCESIS DE SAN JOSÉ.

PROVINCIA: 4ª HEREDIA	CANTÓN: 1ª HEREDIA	DISTRITO: 1ª HEREDIA
--------------------------	-----------------------	-------------------------

DRUJO: YANORI FUENTES MADRIGAL

PROFESIONAL ASESOR:
NOMBRE: ARQ. ENRIQUE BARASCOUT CORCUERA
FIRMA: _____ No. REG. A-787




PROFESIONAL LEVANTAMIENTO:
NOMBRE: ARQ. WILLIAM ACUÑA VINDAS
FIRMA: _____

INFORMACION REGISTRO PUBLICO:
PROPIETARIO: TEMPORALIDADES DE LA ARQUIDIÓCESIS DE SAN JOSÉ

CONTENIDO:

ELEVACIÓN NORTE
ELEVACIÓN SUR

ESCALA: INDICADA	FECHA: MAYO 2009	LAMINA: 7 10
---------------------	---------------------	--------------------

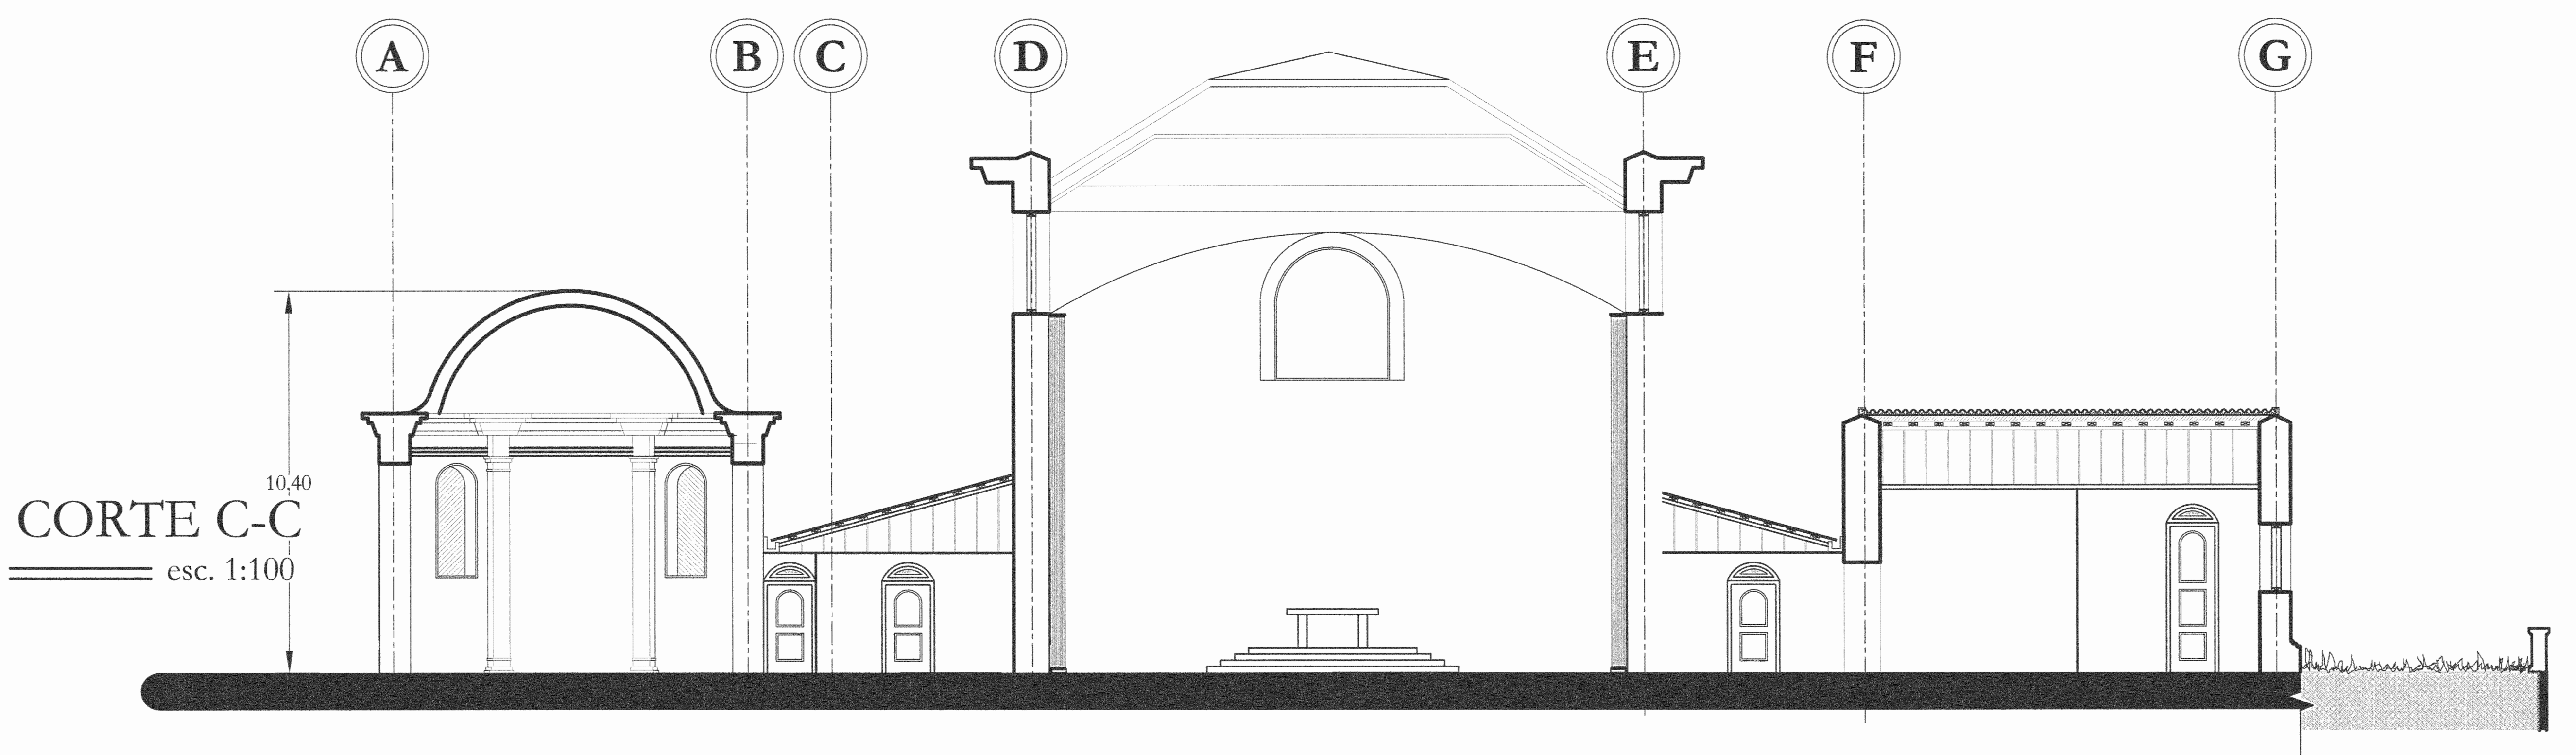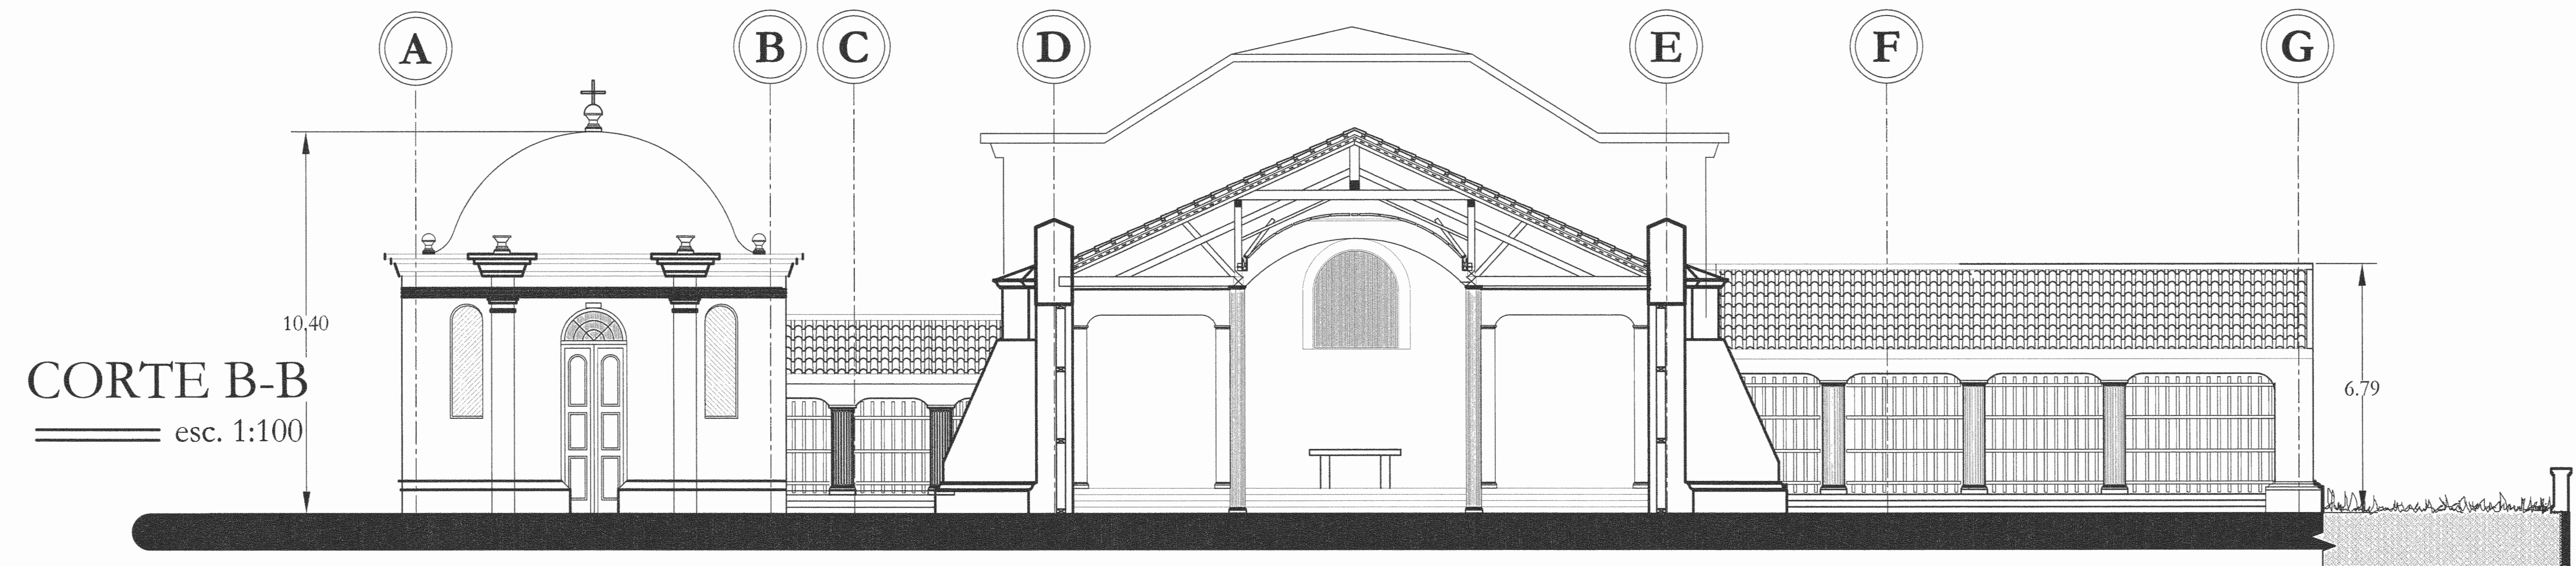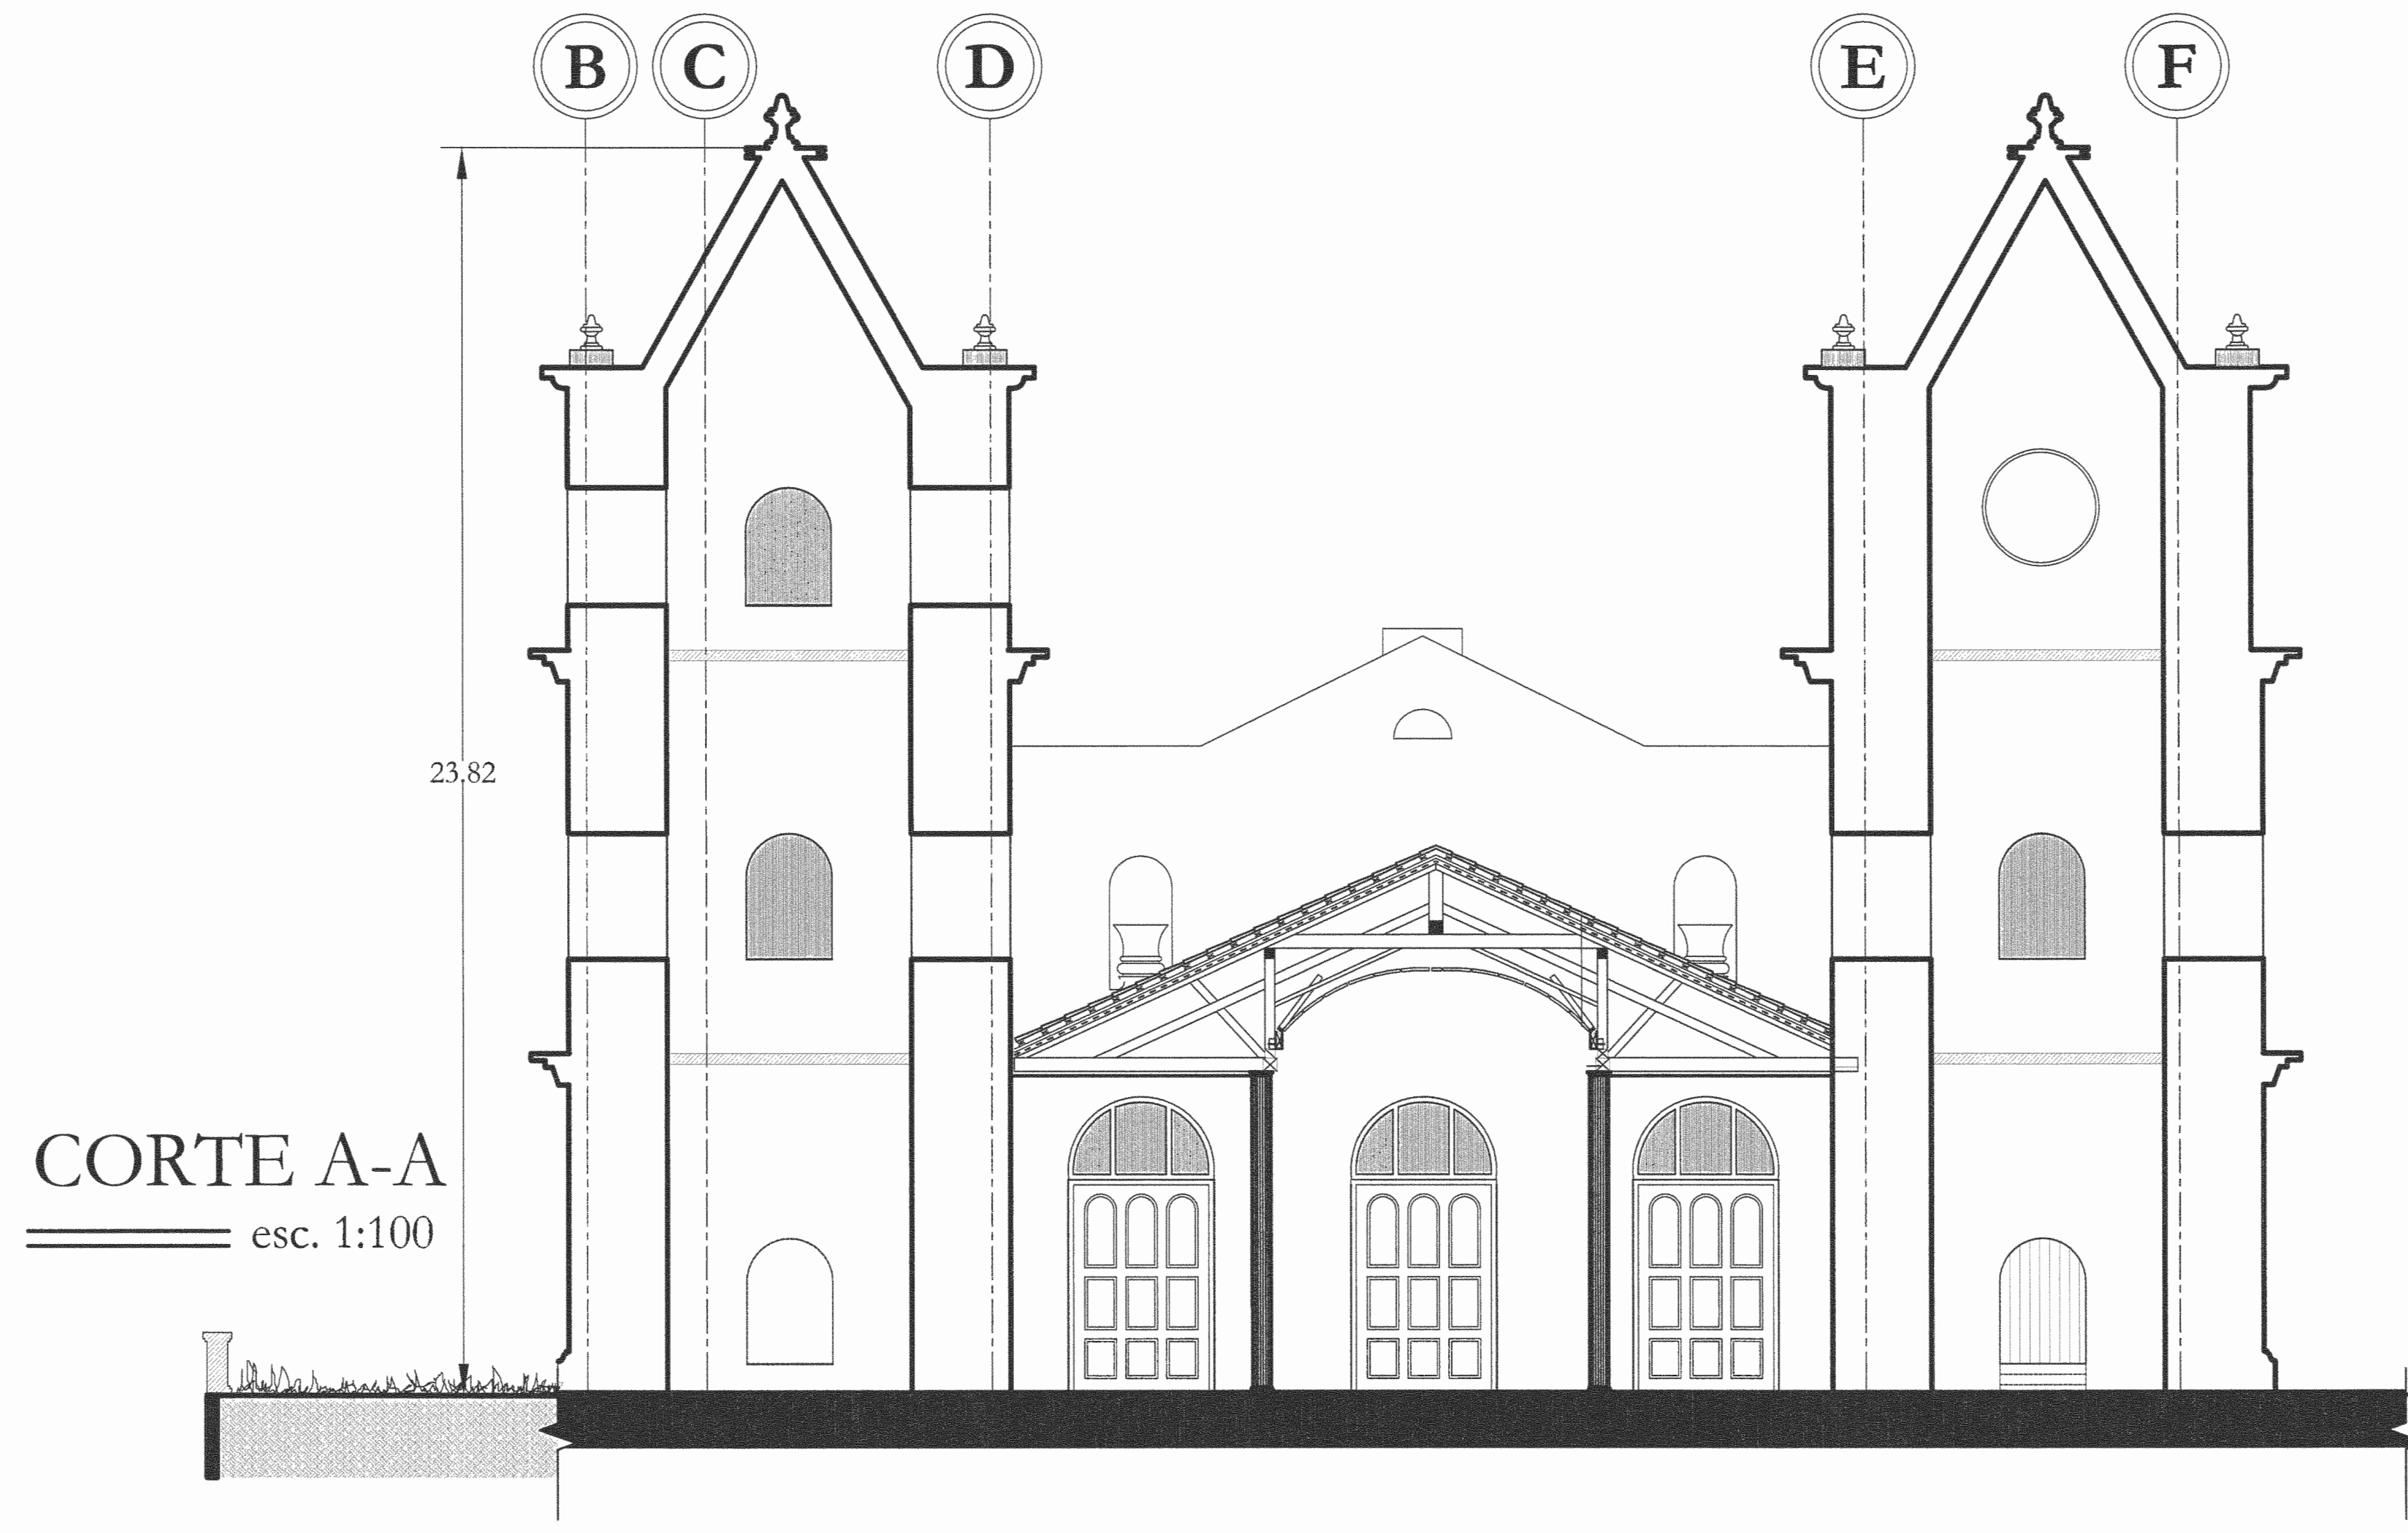

APROBACIÓN COMISIÓN REVISORA DE PERMISOS DE CONSTRUCCIÓN

PROYECTO: PARROQUIA INMACULADA CONCEPCIÓN HEREDIA

PROPIETARIO: TEMPORALIDADES DE LA ARQUIDIÓCESIS DE SAN JOSÉ.

PROVINCIA: 4ª HEREDIA	CANTÓN: 1ª HEREDIA	DISTRITO: 1ª HEREDIA
--------------------------	-----------------------	-------------------------

DIBUJO: YANORI FUENTES MADRIGAL

PROFESIONAL ASesor:

NOMBRE: ARQ. ENRIQUE BARASCOUT CORCUERA
FIRMA: No. REG. A.2837

PROFESIONAL LEVANTAMIENTO:


NOMBRE: ARQ. WILLIAM AGUÑA VINDAS
FIRMA:

INFORMACION REGISTRO PUBLICO:
PROPIETARIO: TEMPORALIDADES DE LA ARQUIDIÓCESIS DE SAN JOSÉ

CONTENIDO:


CORTE POR A-A
CORTE POR B-B
CORTE POR C-C

ESCALA: INDICADA	FECHA: MAYO 2010	LAMINA: 8
---------------------	---------------------	--------------

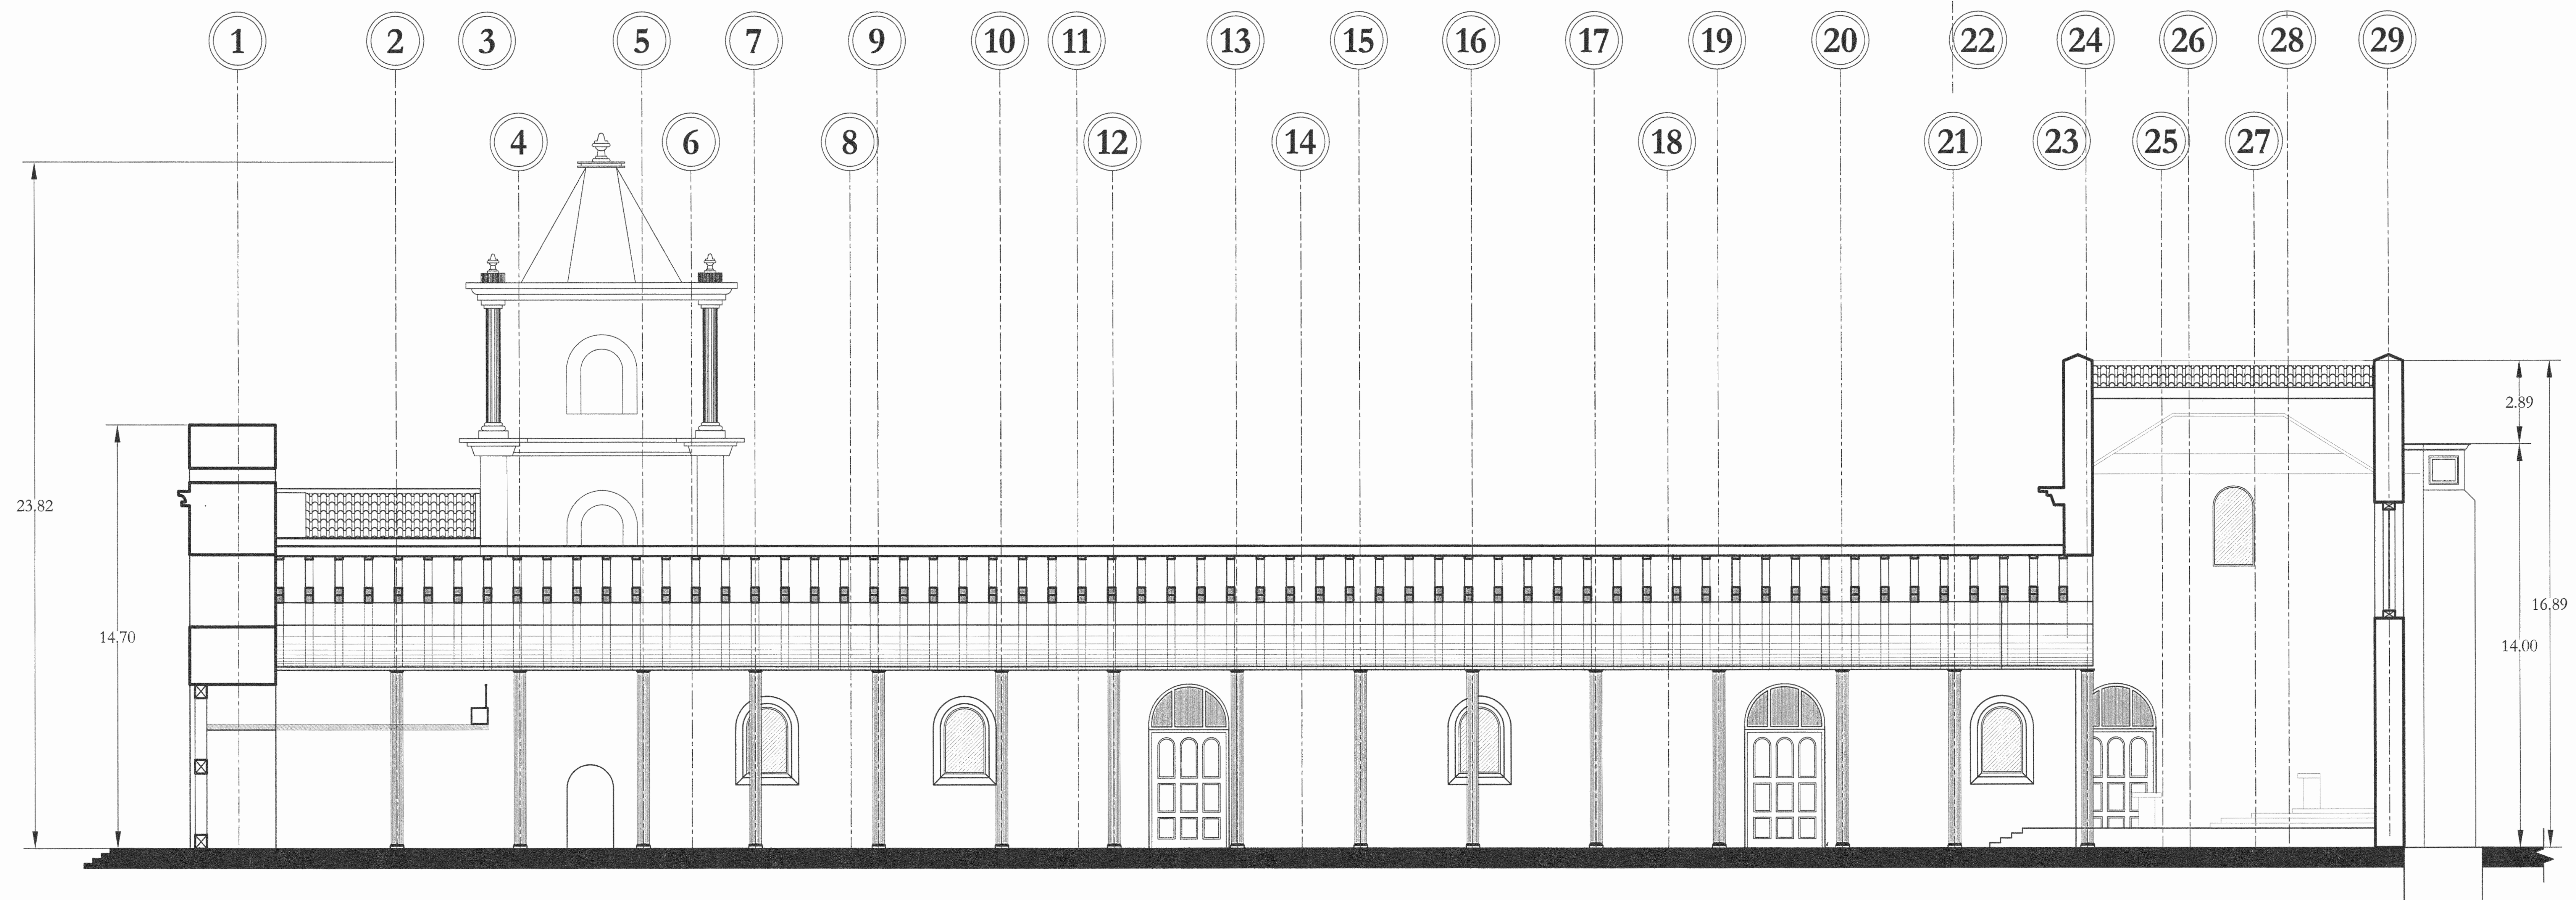

CORTE D-D

esc. 1:100

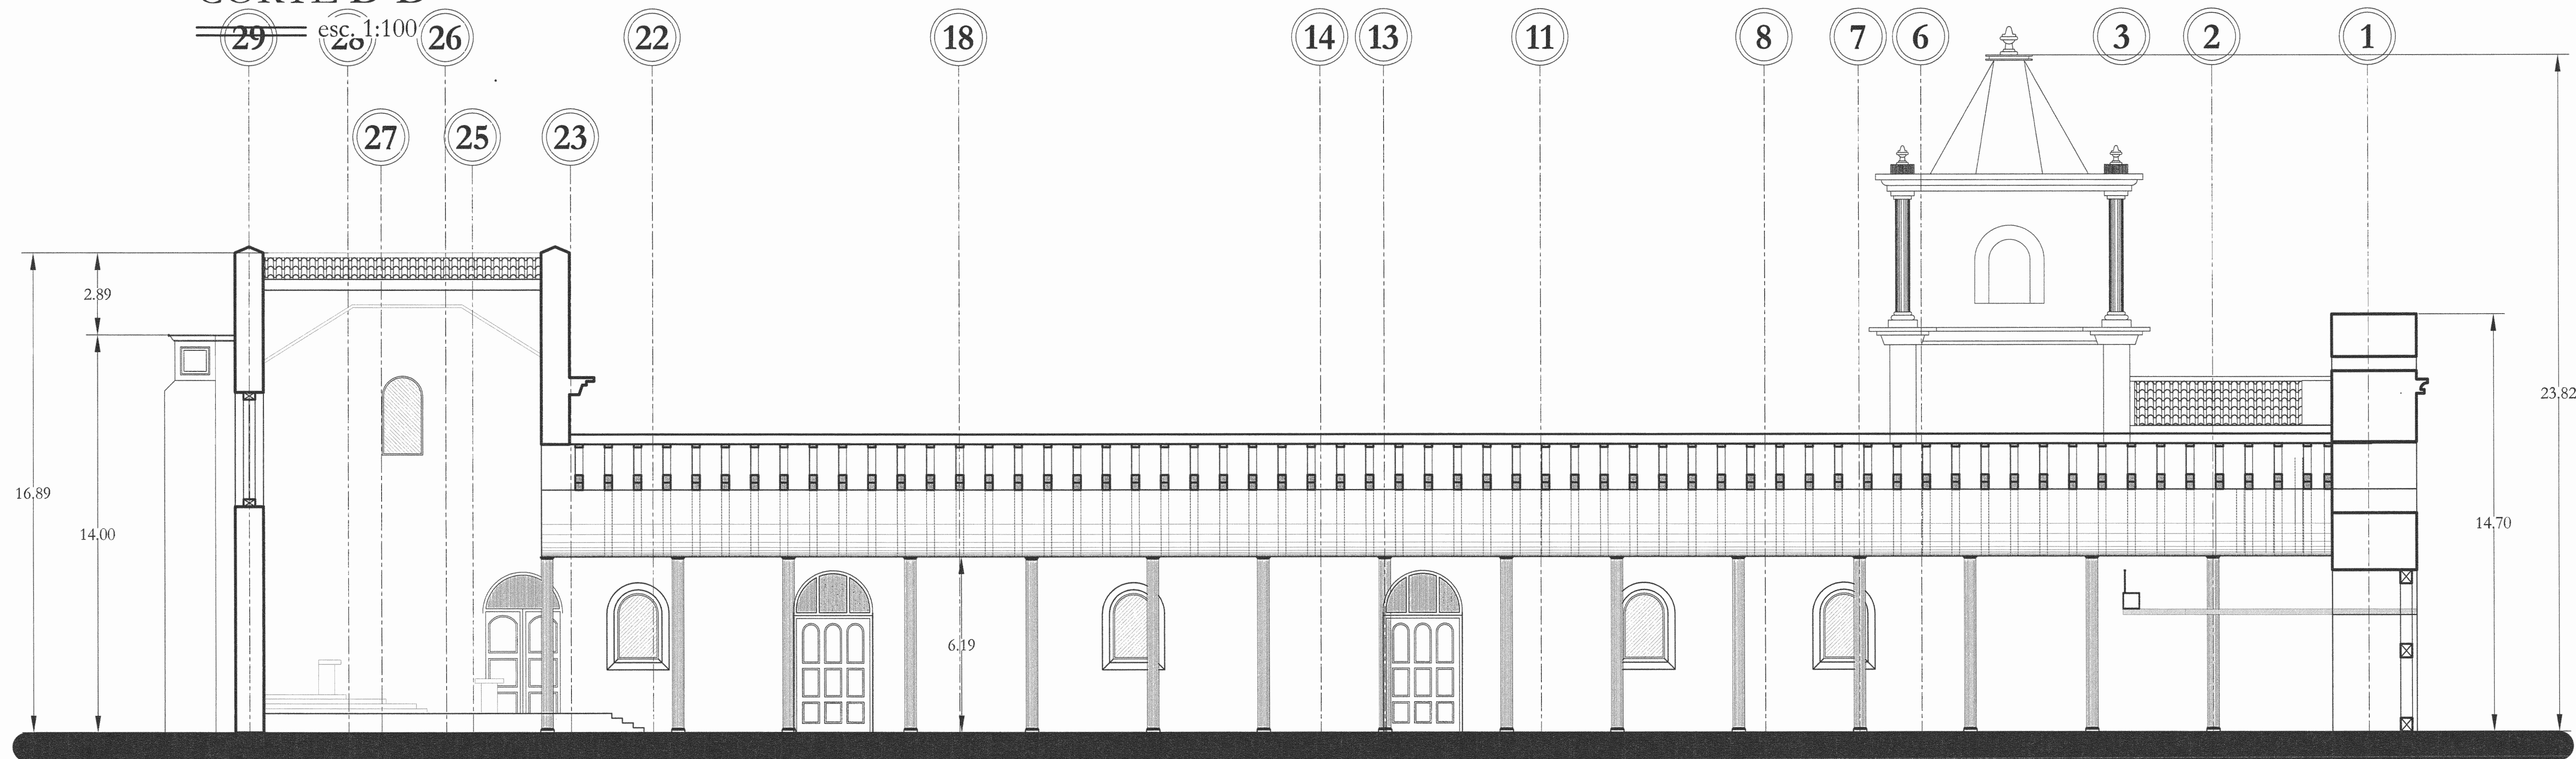

CORTE E-E

esc. 1:100

APROBACIÓN COMISIÓN REVISORA DE PERMISOS DE CONSTRUCCIÓN

PROYECTO: PARROQUIA INMACULADA CONCEPCIÓN HEREDIA

PROPIETARIO: TEMPORALIDADES DE LA ARQUIDIÓCESIS DE SAN JOSÉ.

PROVINCIA 4ª HEREDIA	CANTÓN 1ª HEREDIA	DISTRITO 1ª HEREDIA
-------------------------	----------------------	------------------------

DIJEUO: YANORI FUENTES MADRIGAL

PROFESIONAL ASESOR:
NOMBRE: ARQ. ENRIQUE BARASCOUT CORCUERA
FIRMA: No. REG. A.7837

PROFESIONAL LEVANTAMIENTO:
NOMBRE: ARQ. WILLIAM ACUNA VINDAS
FIRMA:



INFORMACION REGISTRO PUBLICO:
PROPIETARIO: TEMPORALIDADES DE LA ARQUIDIÓCESIS DE SAN JOSÉ

CONTENIDO:

CORTE POR D-D
CORTE POR E-E


ESCALA:	FECHA:	LAMINA:
INDICADA	MAYO 2010	9 / 10

PLANTA ARQUITECTÓNICA
TORRE SUR esc. 1:50

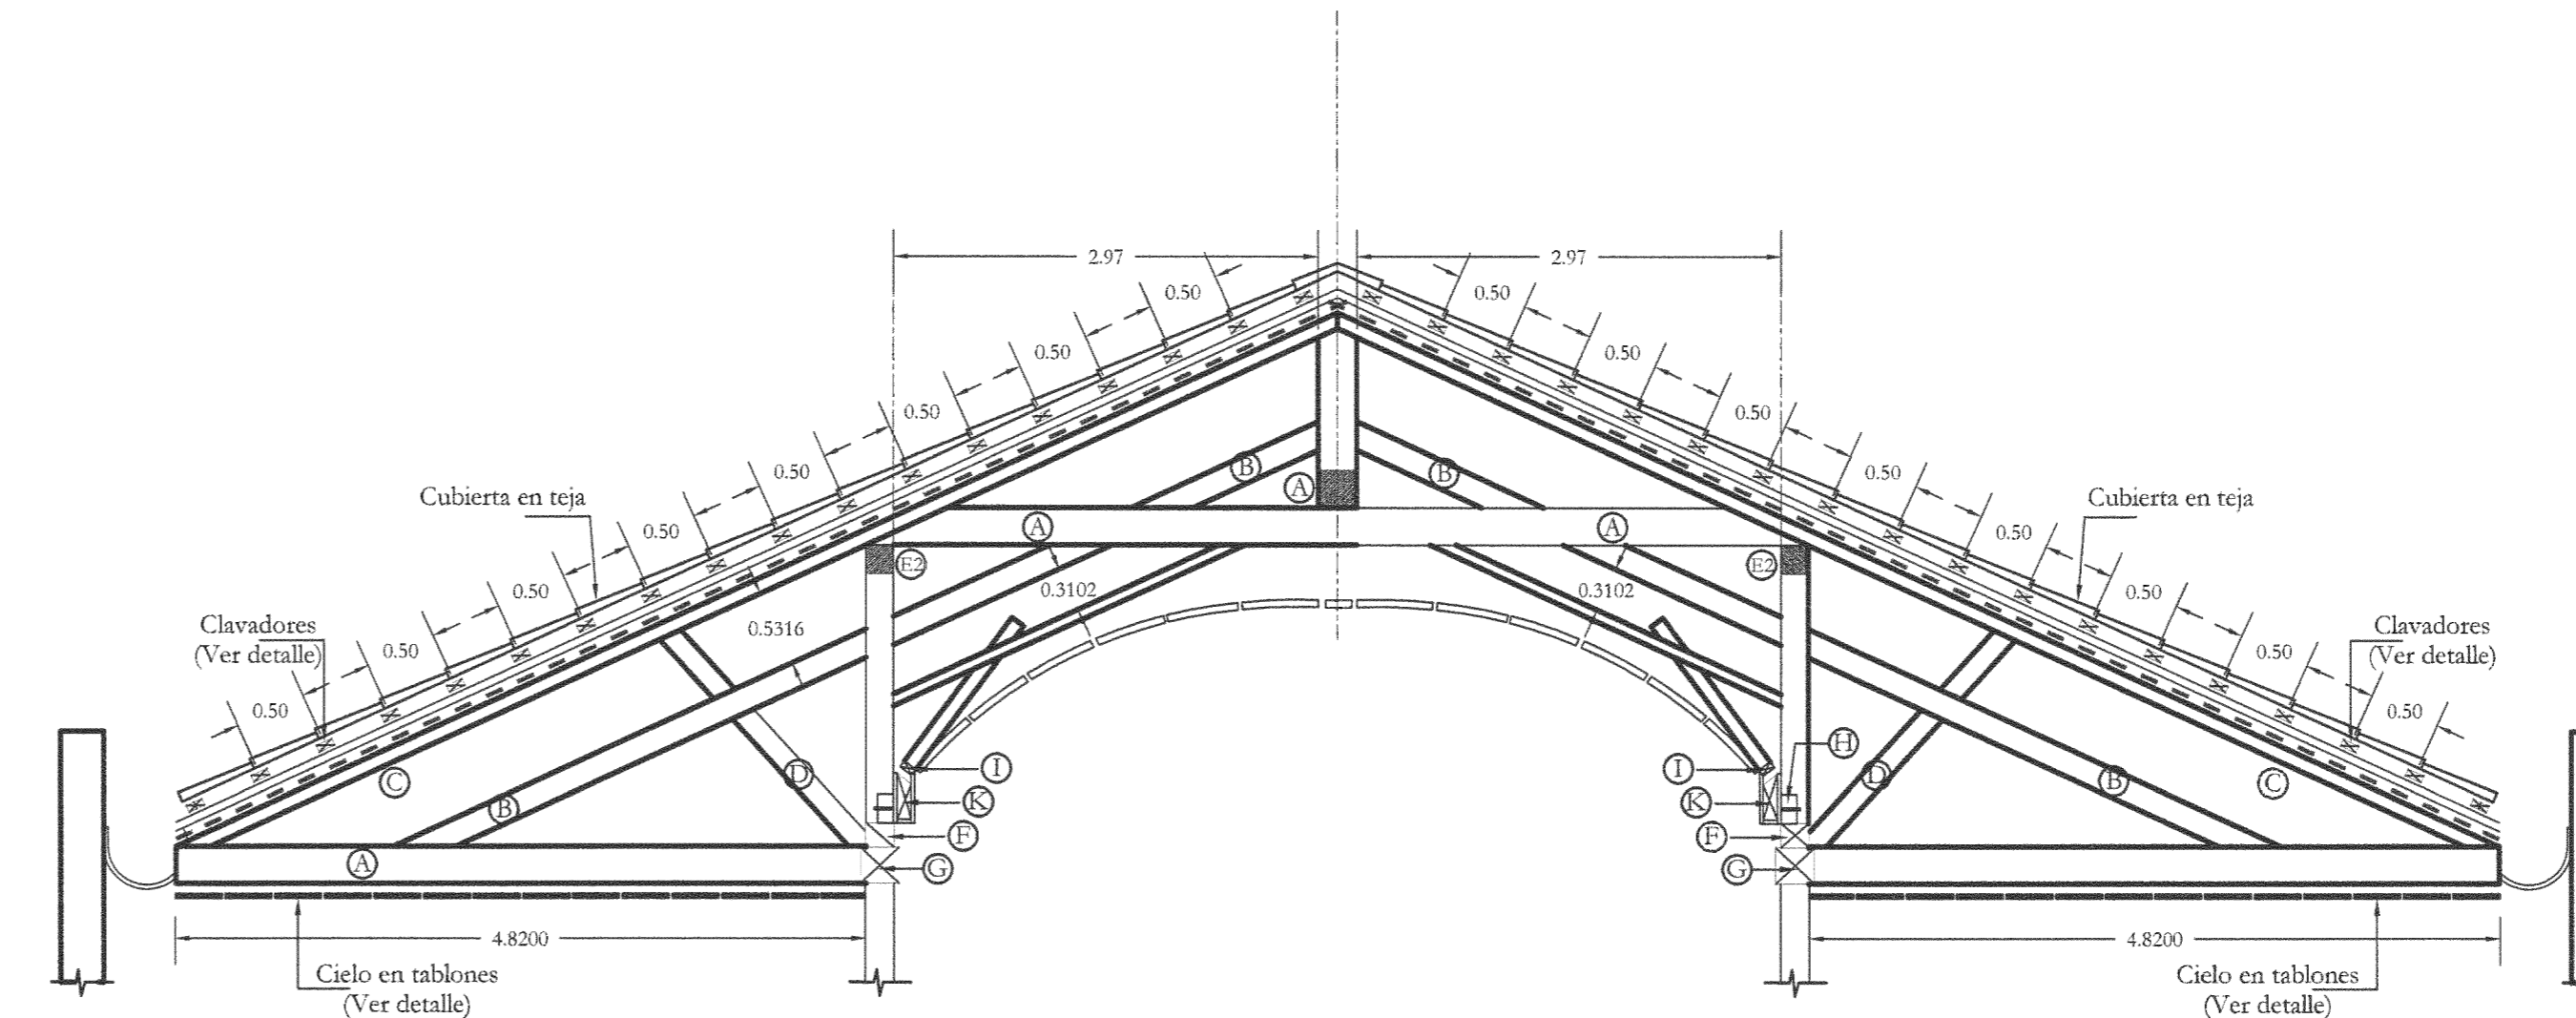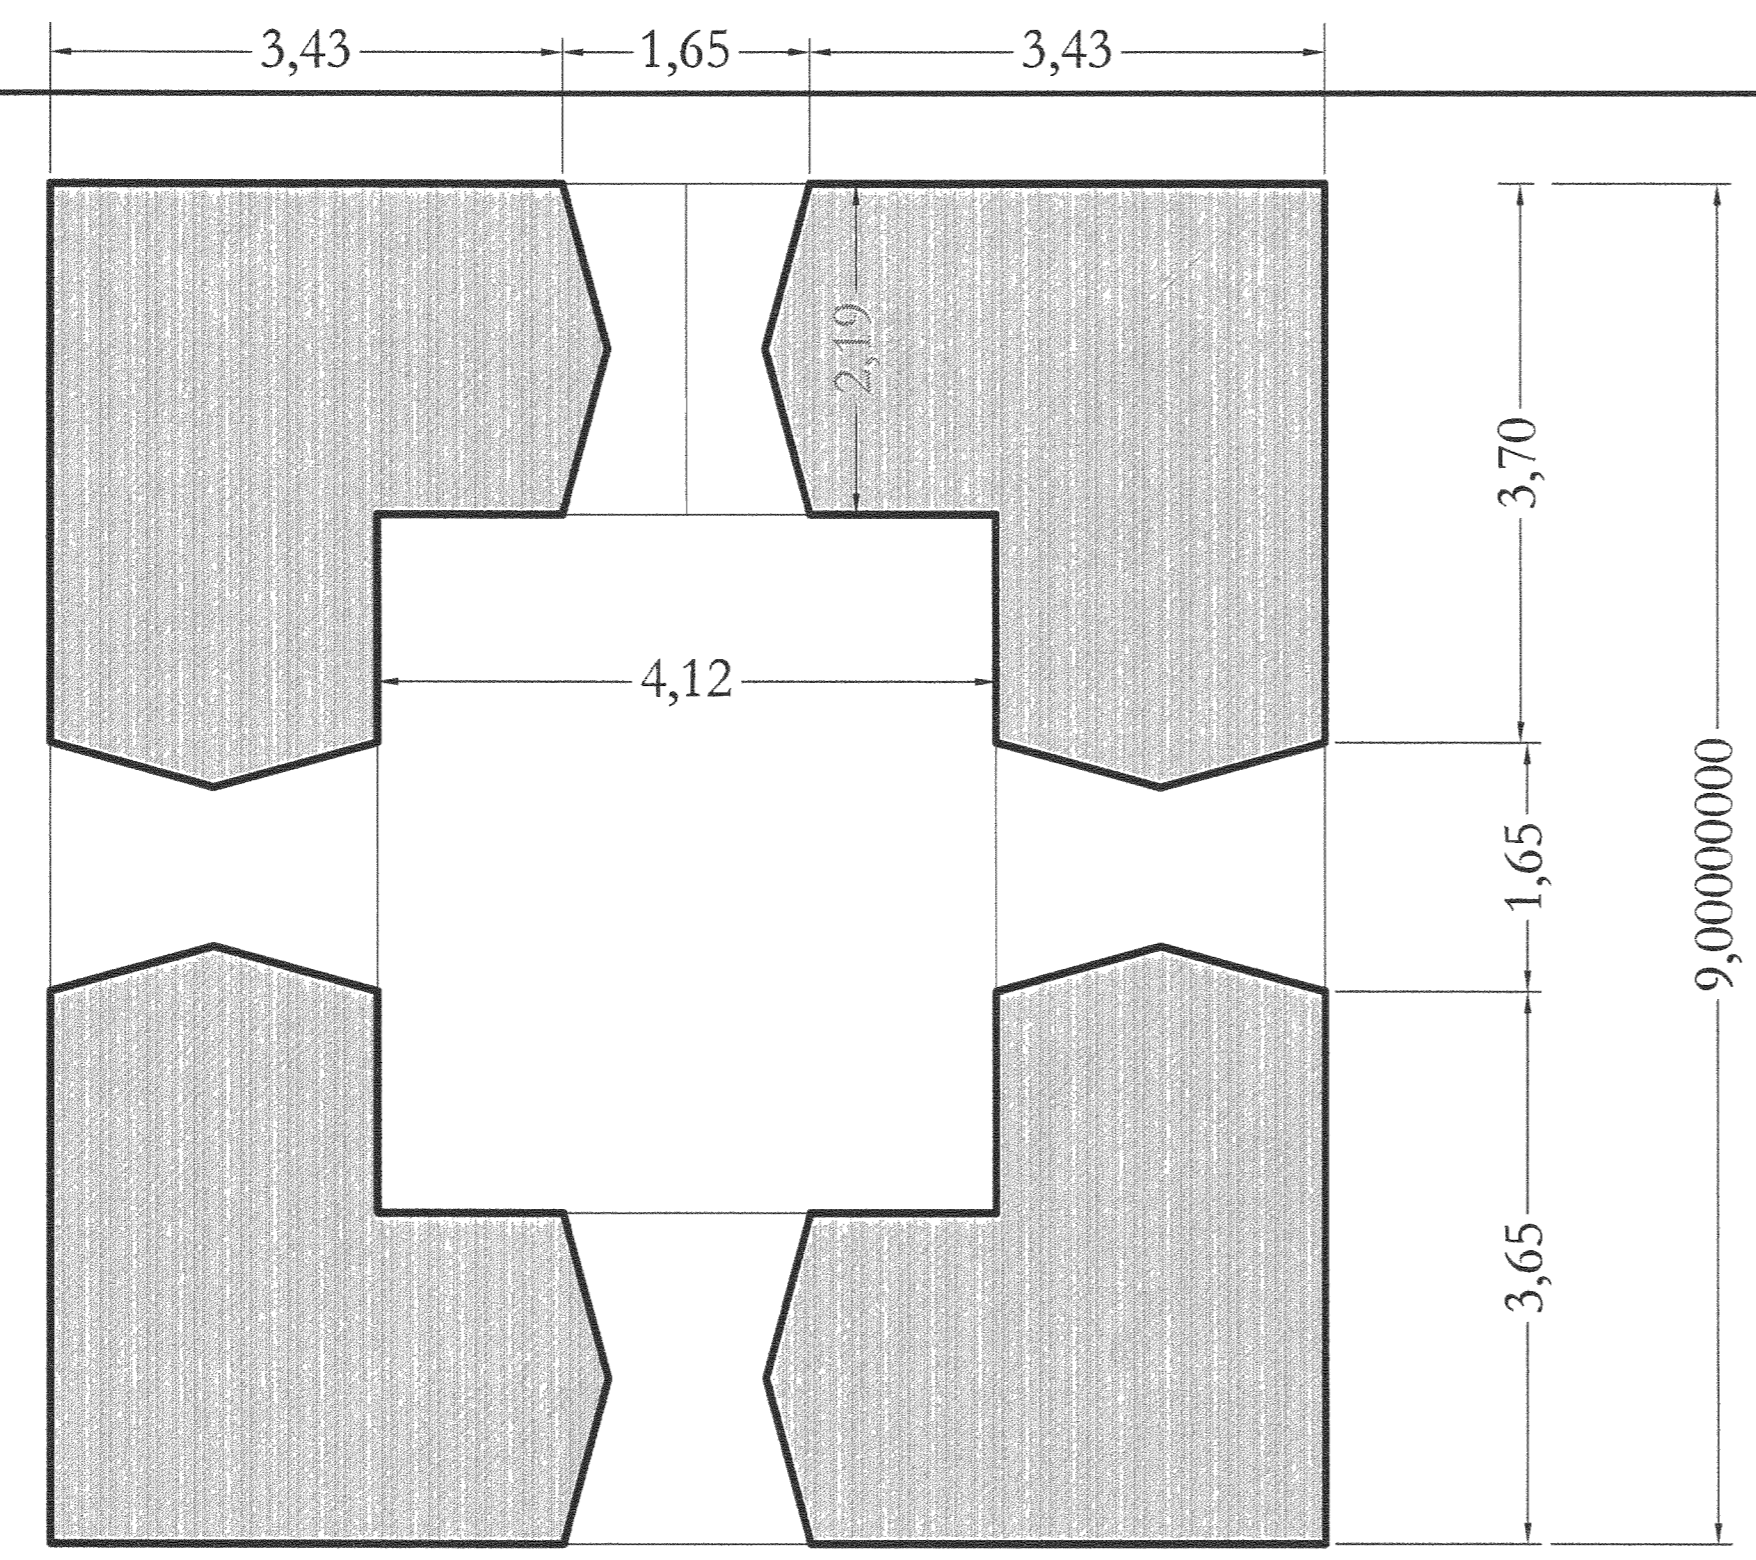


DETALLE DE CERCHA

esc. 1:50

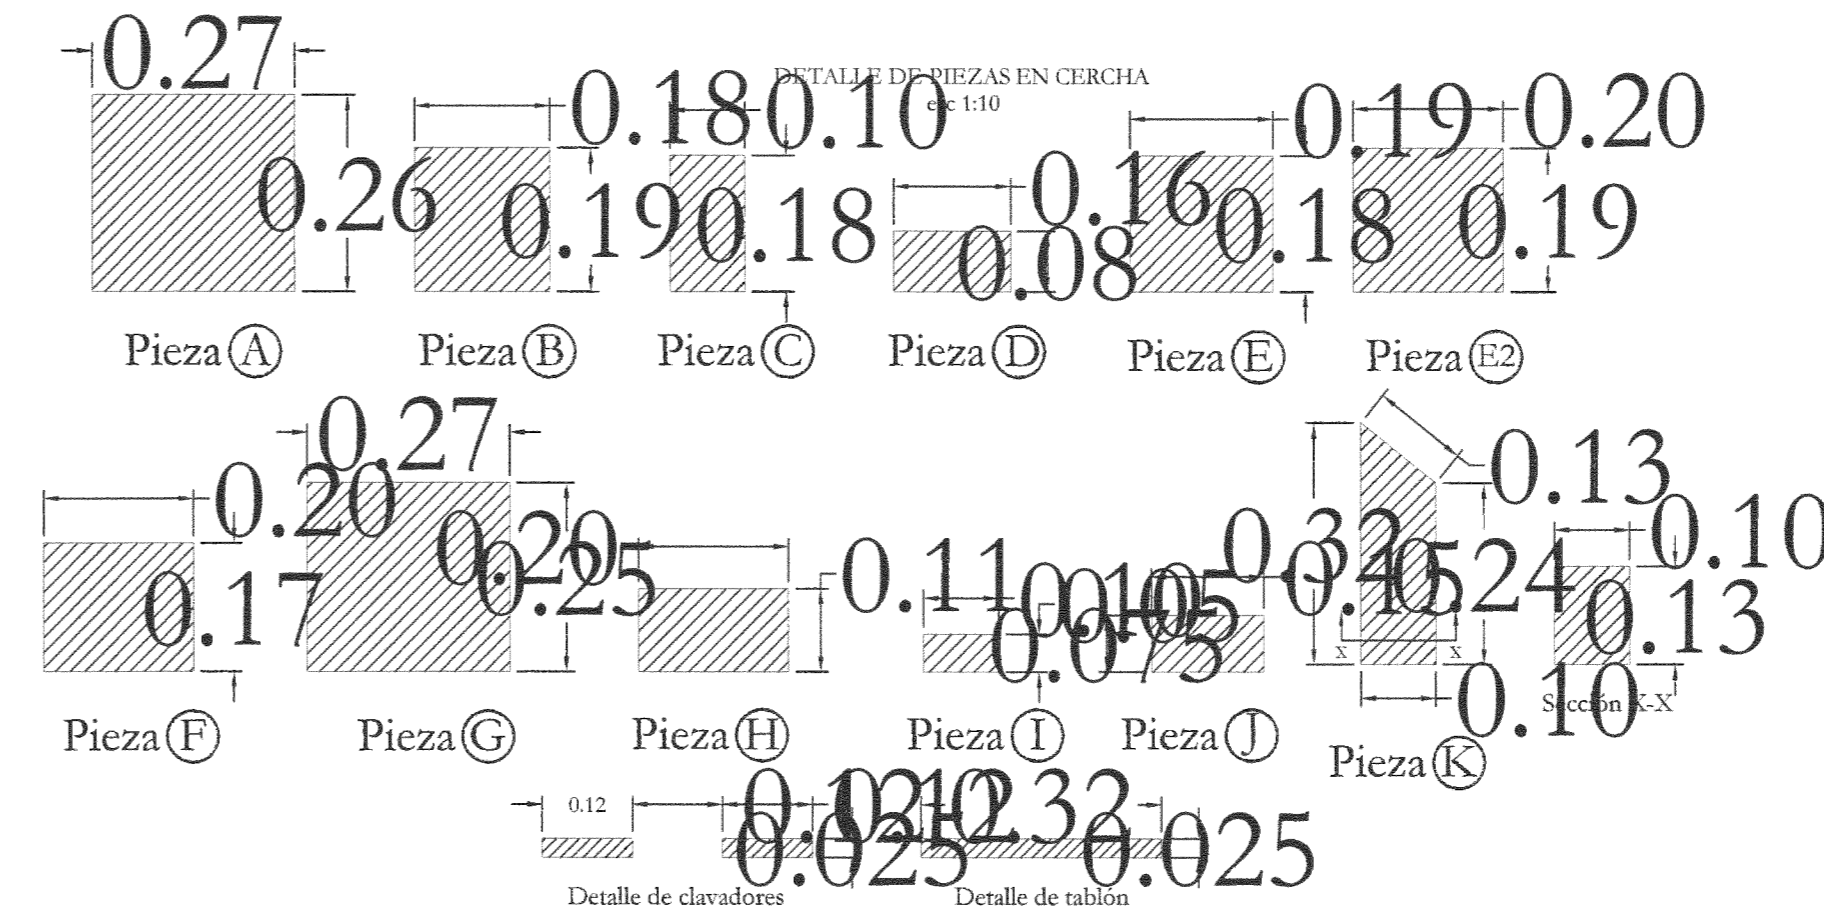

DETALLE DE PIEZAS
DE CERCHA esc. 1:50

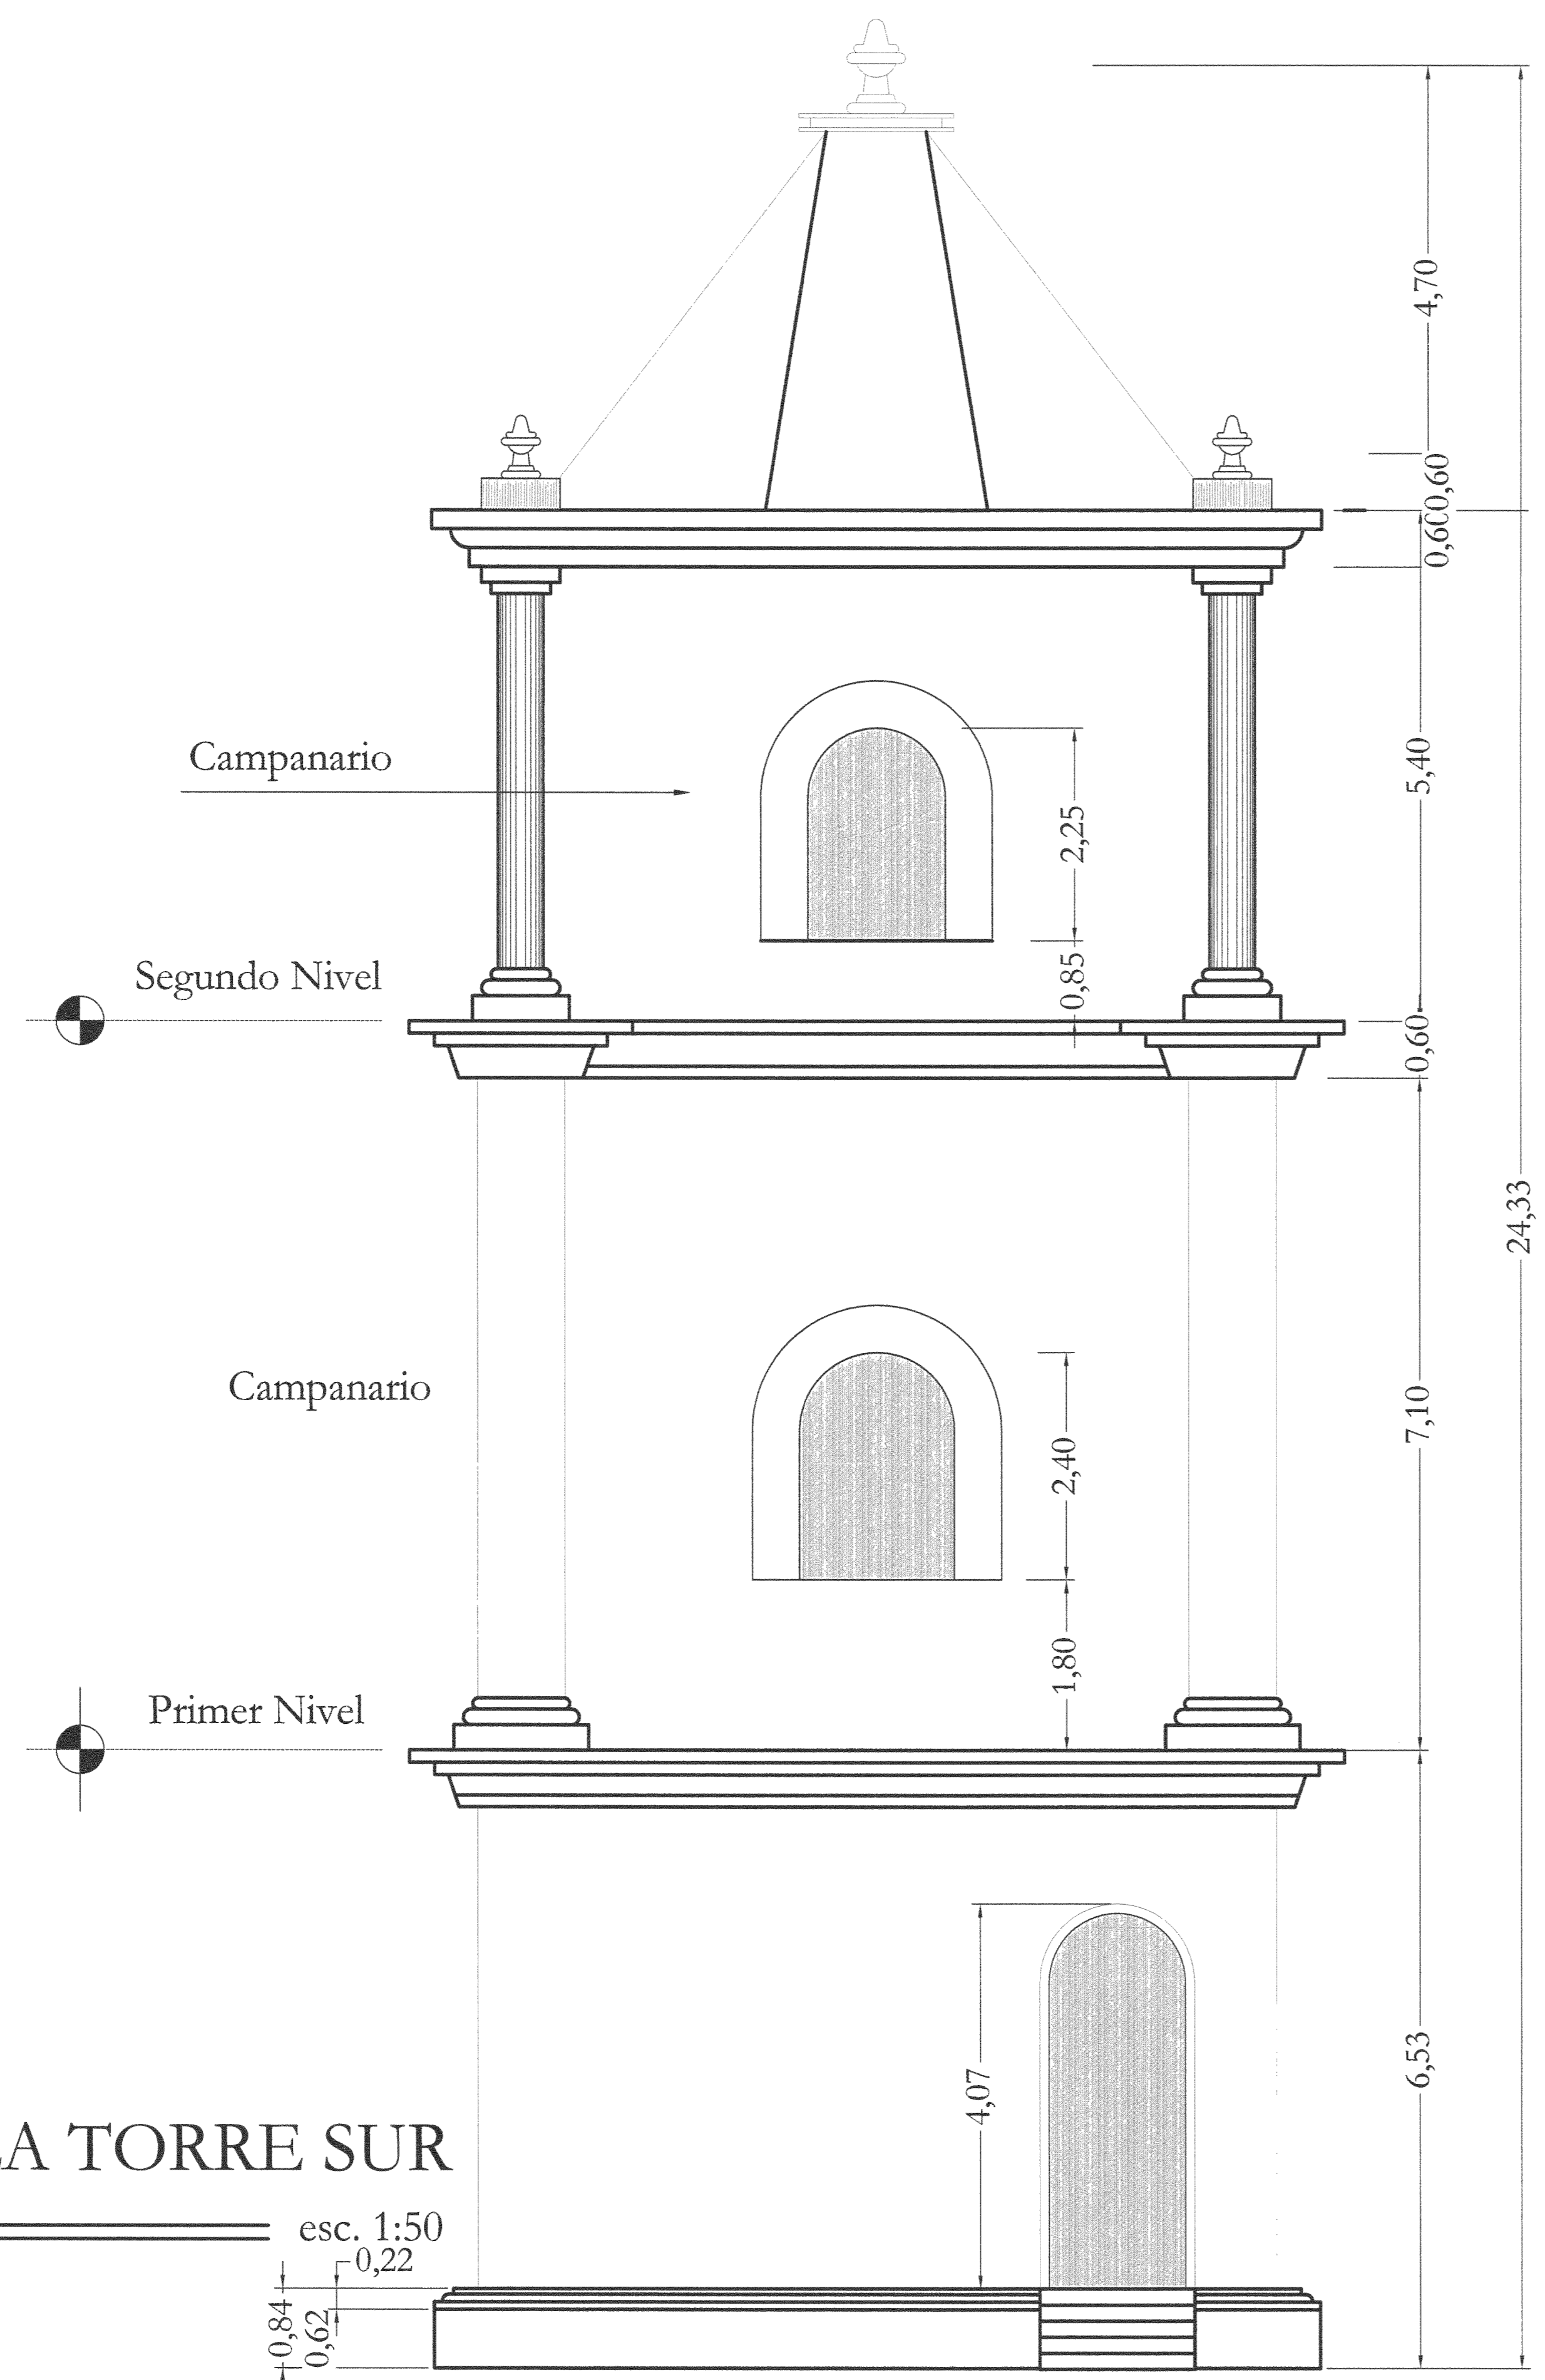

ELEVACIÓN DE LA TORRE SUR
(CAMPANARIO) esc. 1:50

APROBACIÓN COMISIÓN REVISORA
DE PERMISOS DE CONSTRUCCIÓN

PROYECTO:
PARROQUIA INMACULADA
CONCEPCIÓN HEREDIA

PROPIETARIO:
TEMPORALIDADES DE LA
ARQUIDIÓCESIS DE SAN JOSÉ.

PROVINCIA: P ^a HEREDIA	CANTÓN: P ^a HEREDIA	DISTRITO: P ^a HEREDIA
--------------------------------------	-----------------------------------	-------------------------------------

DIBUJO: YANORI FUENTES MADRIGAL

PROFESIONAL ASESOR:
NOMBRE: ARQ. ENRIQUE BARASCOUT CORCUERA
FIRMA: _____ No. REG.: A.7837

PROFESIONAL LEVANTAMIENTO:
NOMBRE: ARQ. WILLIAM AGUIÑA VINDAS
FIRMA: _____

INFORMACION REGISTRO PUBLICO:
PROPIETARIO TEMPORALIDADES DE LA ARQUIDIÓCESIS
DE SAN JOSÉ

CONTENIDO:

DETALLE DE LA TORRE SUR
(CAMPANARIO)
DETALLE DE CERCHA

ESCALA:	FECHA:	LÁMINA:
INDICADA	MAYO 2010	10