
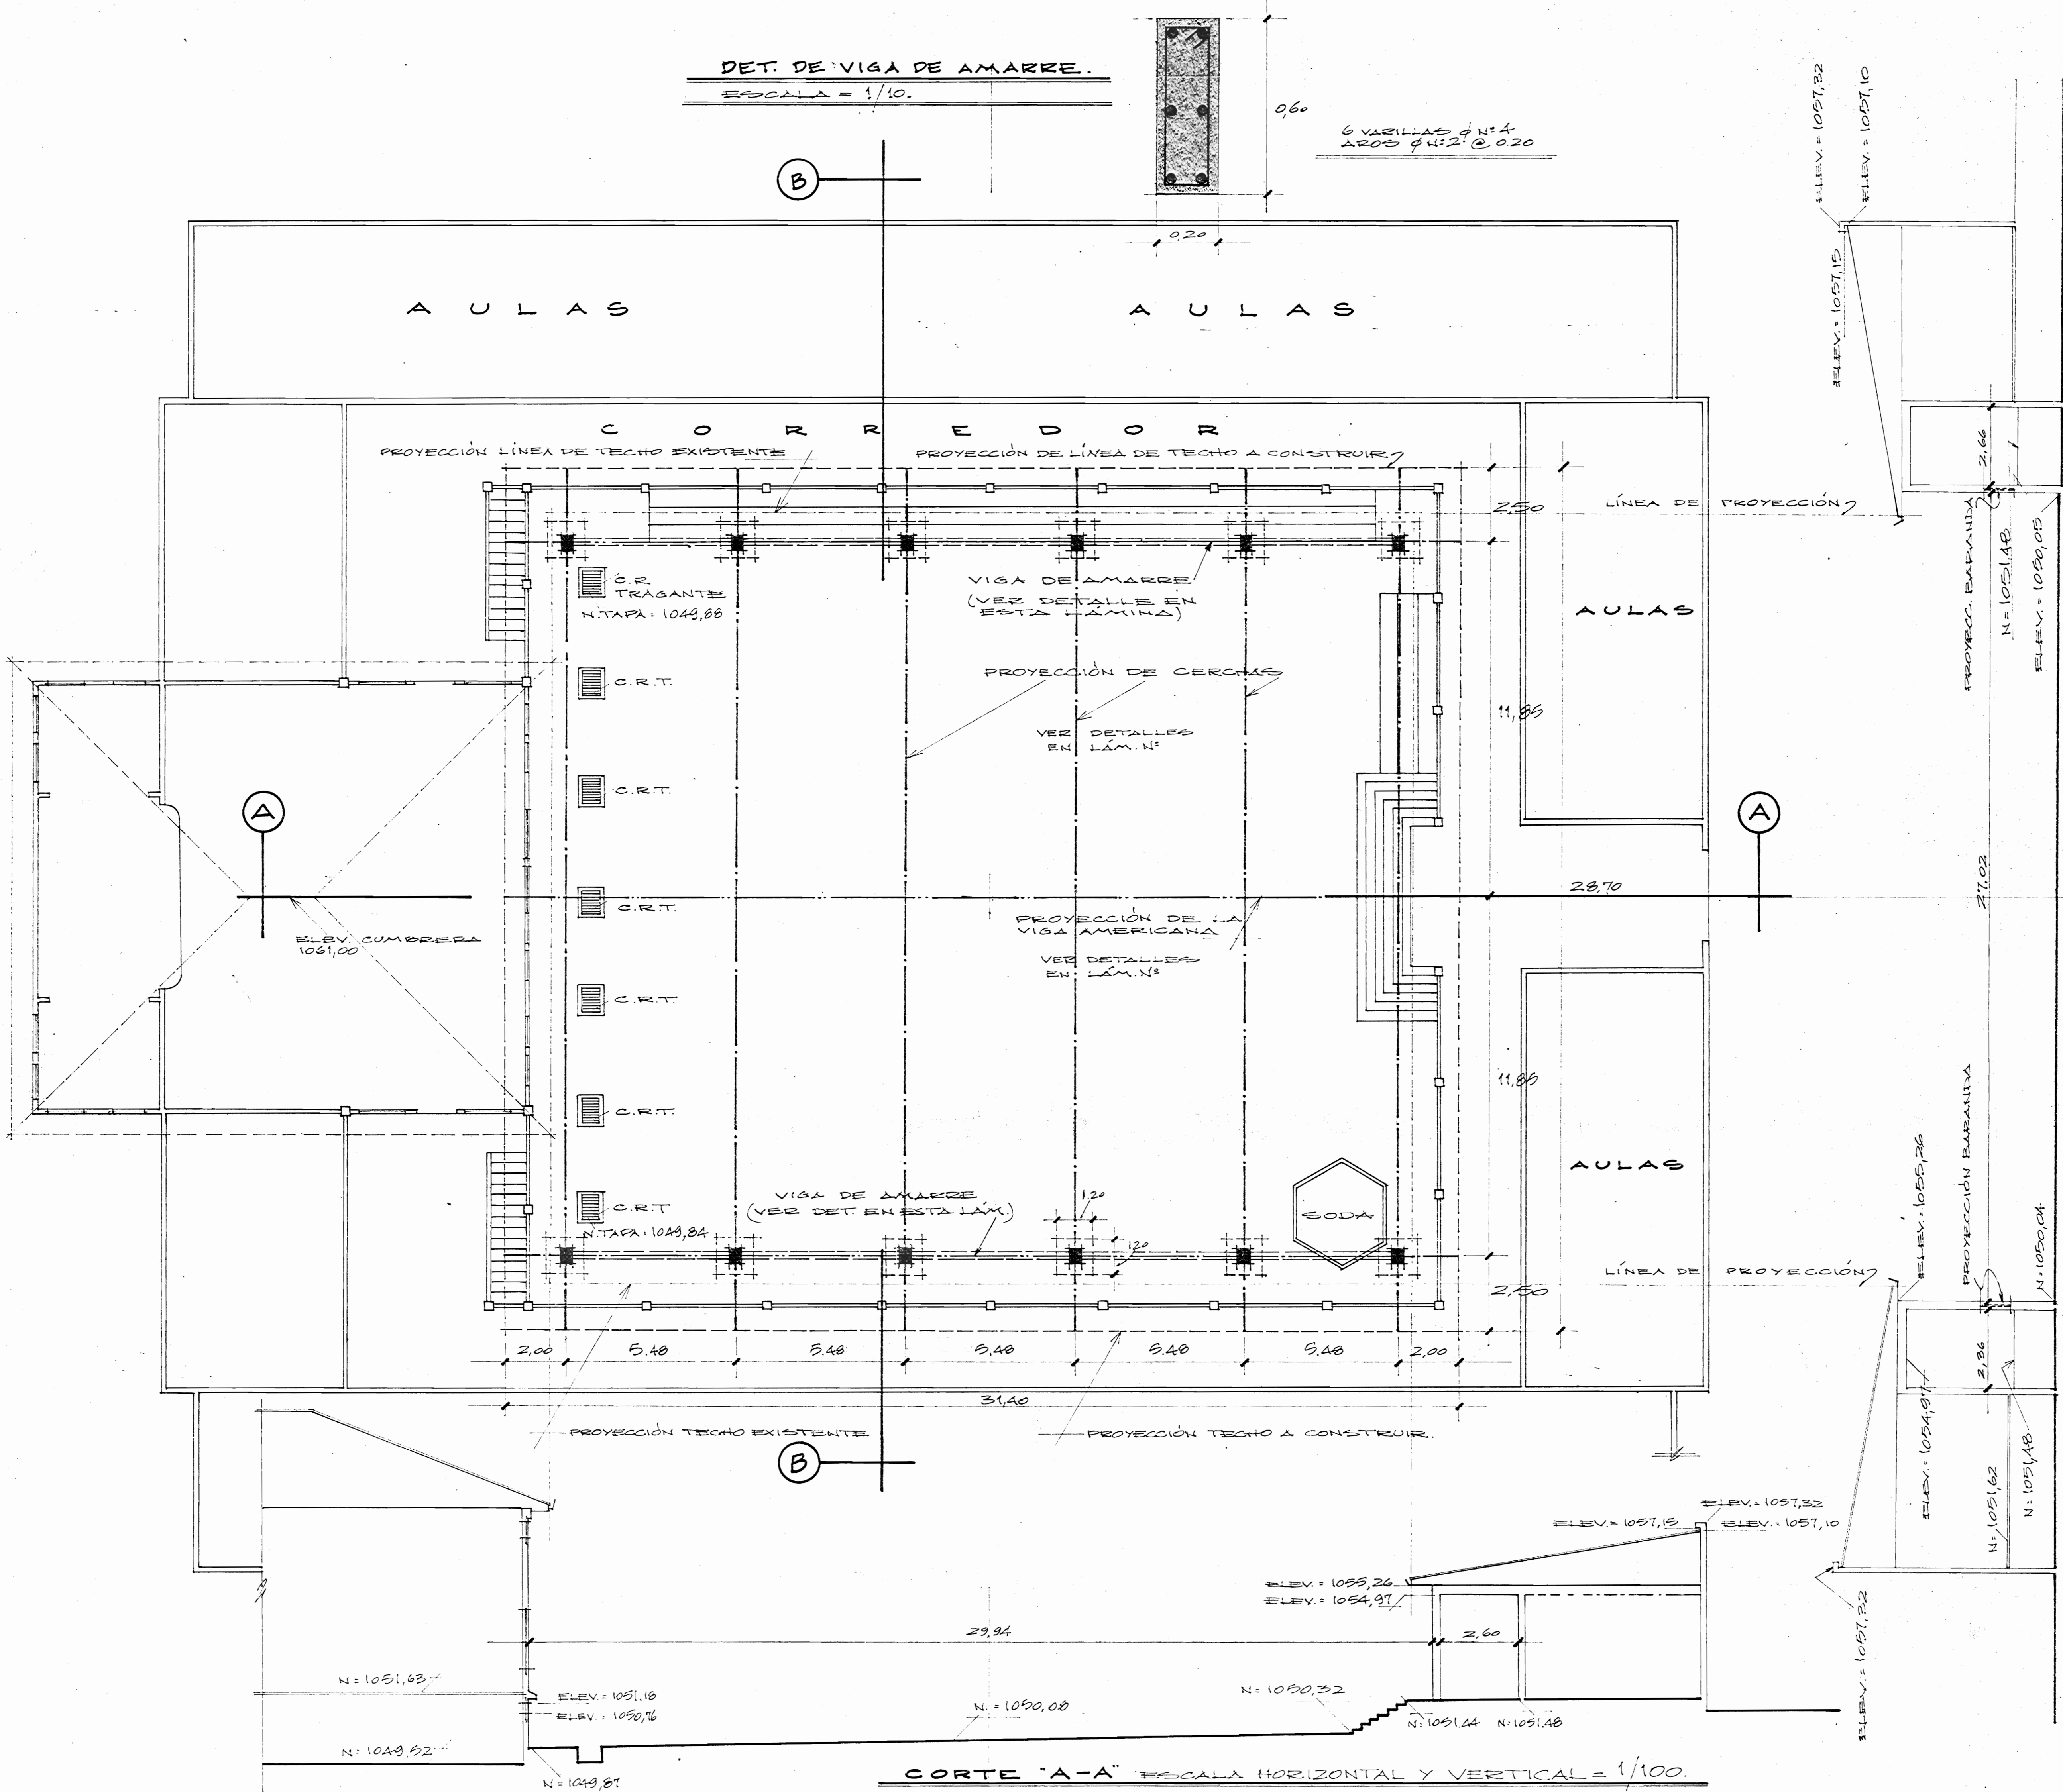



DET. DE VIGA DE AMARRE.
ESCALA = 1/10.

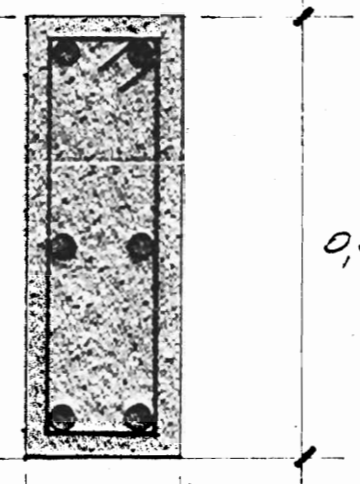


CORTE "A-A" ESCALA HORIZONTAL Y VERTICAL = 1/100.

CORTE "B-B" ESCALA HORIZONTAL Y VERTICAL = 1/100.


SELLO:		N° PERMISO:	
APROBACIÓN:			
DIVISION DE OBRAS PÚBLICAS MOPT. COSTA RICA			
GOBIERNO DE COSTA RICA DIRECCIÓN GENERAL DE EDIFICACIONES NACIONALES			
NOMBRE DE LA OBRA: ESC. ESTADOS UNIDOS DE AMERICA.			
PROPIETARIO:			
PROVINCIA: HEREDIA	CANTÓN: B. FLORES	DISTRITO: D. JOAQUIN	
MINISTRO: B. ARCE G.			
DIRECTOR DE DIVISION: O. MOHS F.			
DIRECTOR GENERAL: M. ZAMORA C.			
JEFE DE DEPARTAMENTO: F. VARGAS M.			
ARQUITECTO: J.C. GARRO L.			
INGENIERO CIVIL: G. HIDALGO V.			
INGENIERO ELECTRICO:			
TOPOGRAFO: F. QUIROS CH.			
DIBUJO: G. PEREZ M.			
PROF. RESPONSABLE:			
NOMBRE:			
FIRMA: N°			
PROF. RESP. DIRECC. TECNICA:			
NOMBRE:			
FIRMA: N°			
INFORMACION LEGAL:			
PROPIETARIO:			
N° CATASTRO:			
ESTAS:			
CONTENIDO DE LA LAMINA: NIVELES Y DETALLES DE PATIO A TECHAR. CORTE "A" Y "B". UBICACION DE ESTRUCTURA Y TEGHO A CONSTRUIR.			
ESCALA	FECHA	N° LAMINA	
INDICADA	JUNIO '95	1 / 2	

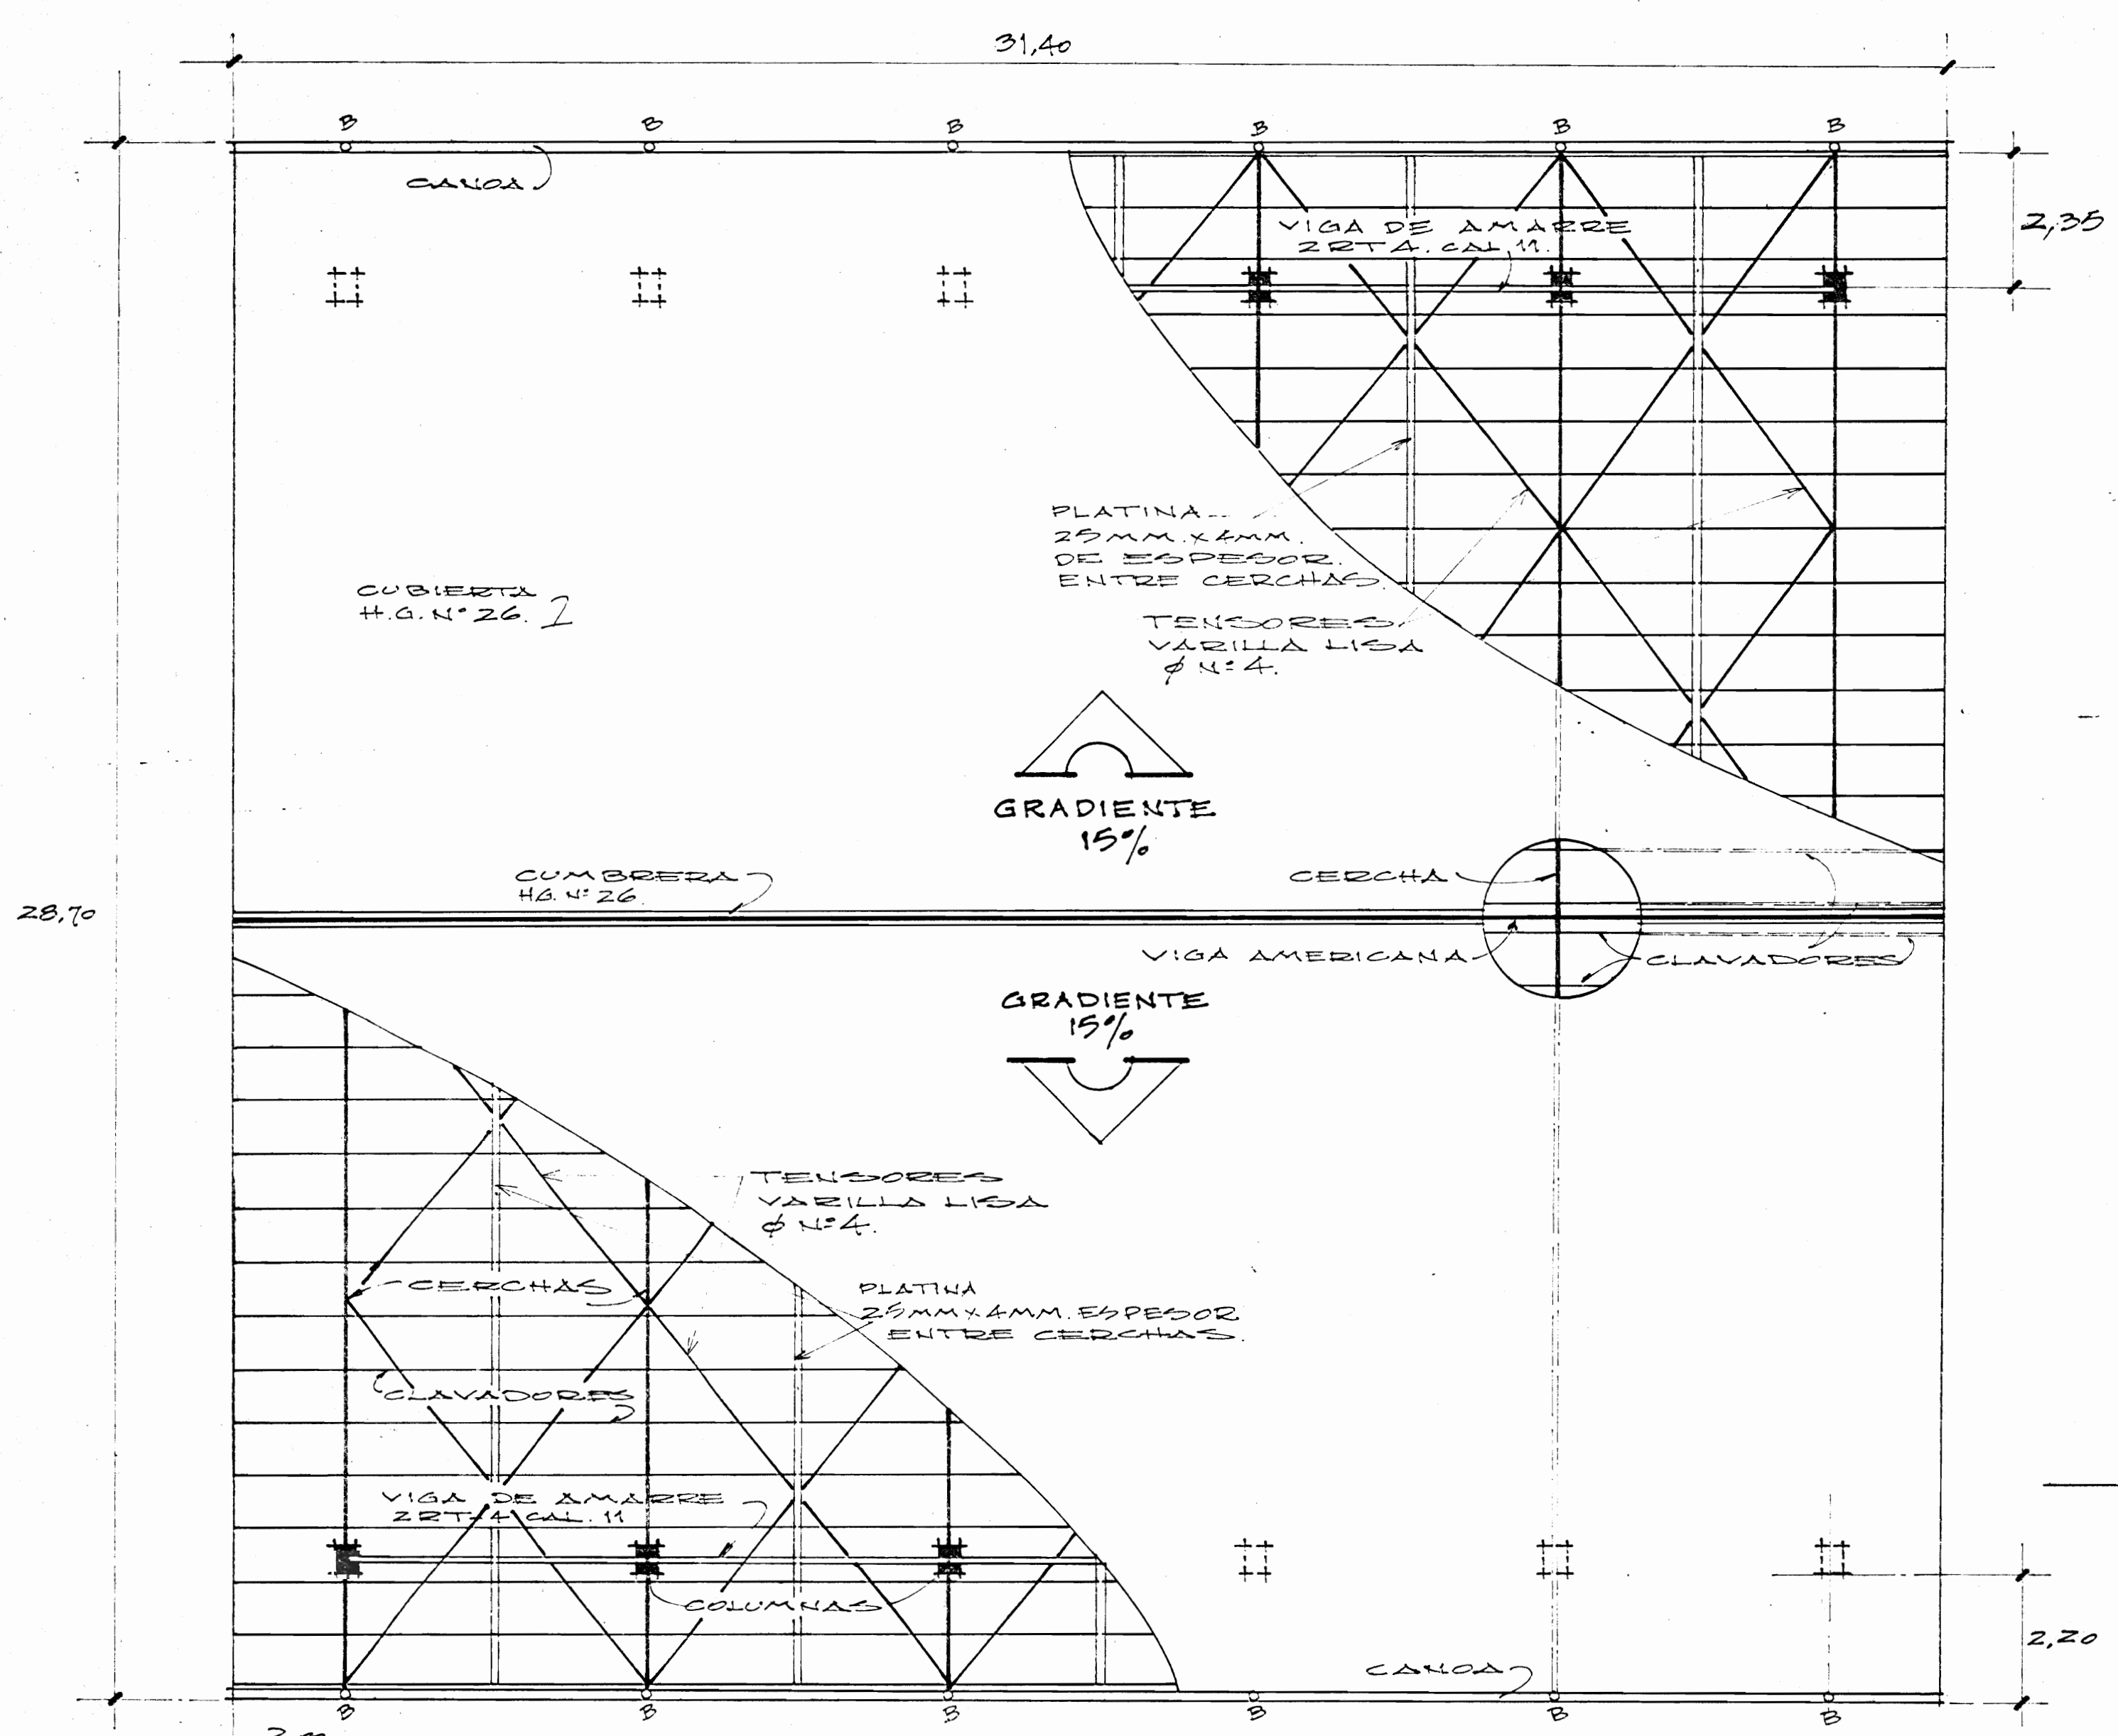


PLANTA DE TECHO ESC. = 1/100.

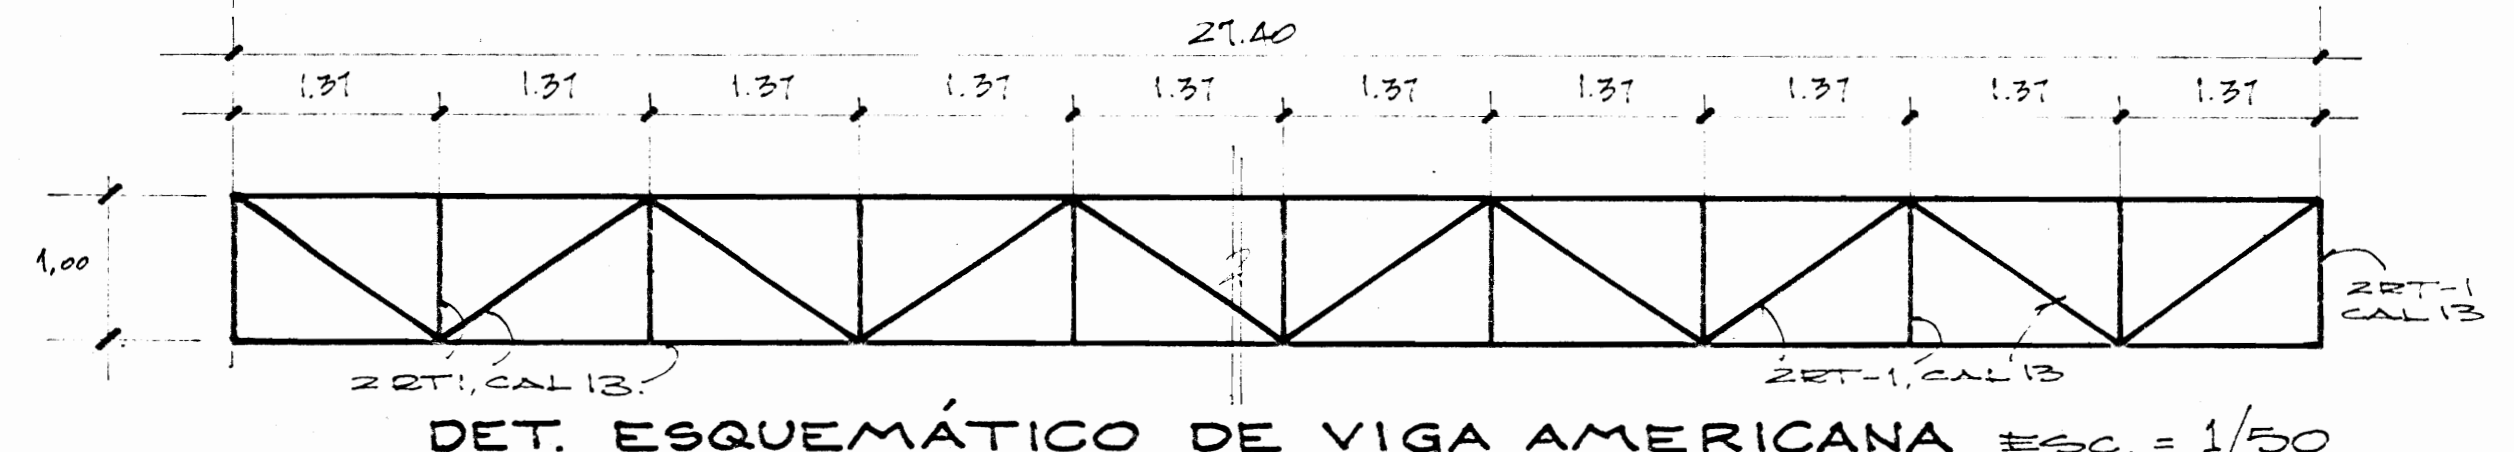


DET. ESQUEMÁTICO DE VIGA AMERICANA ESC. = 1/50.

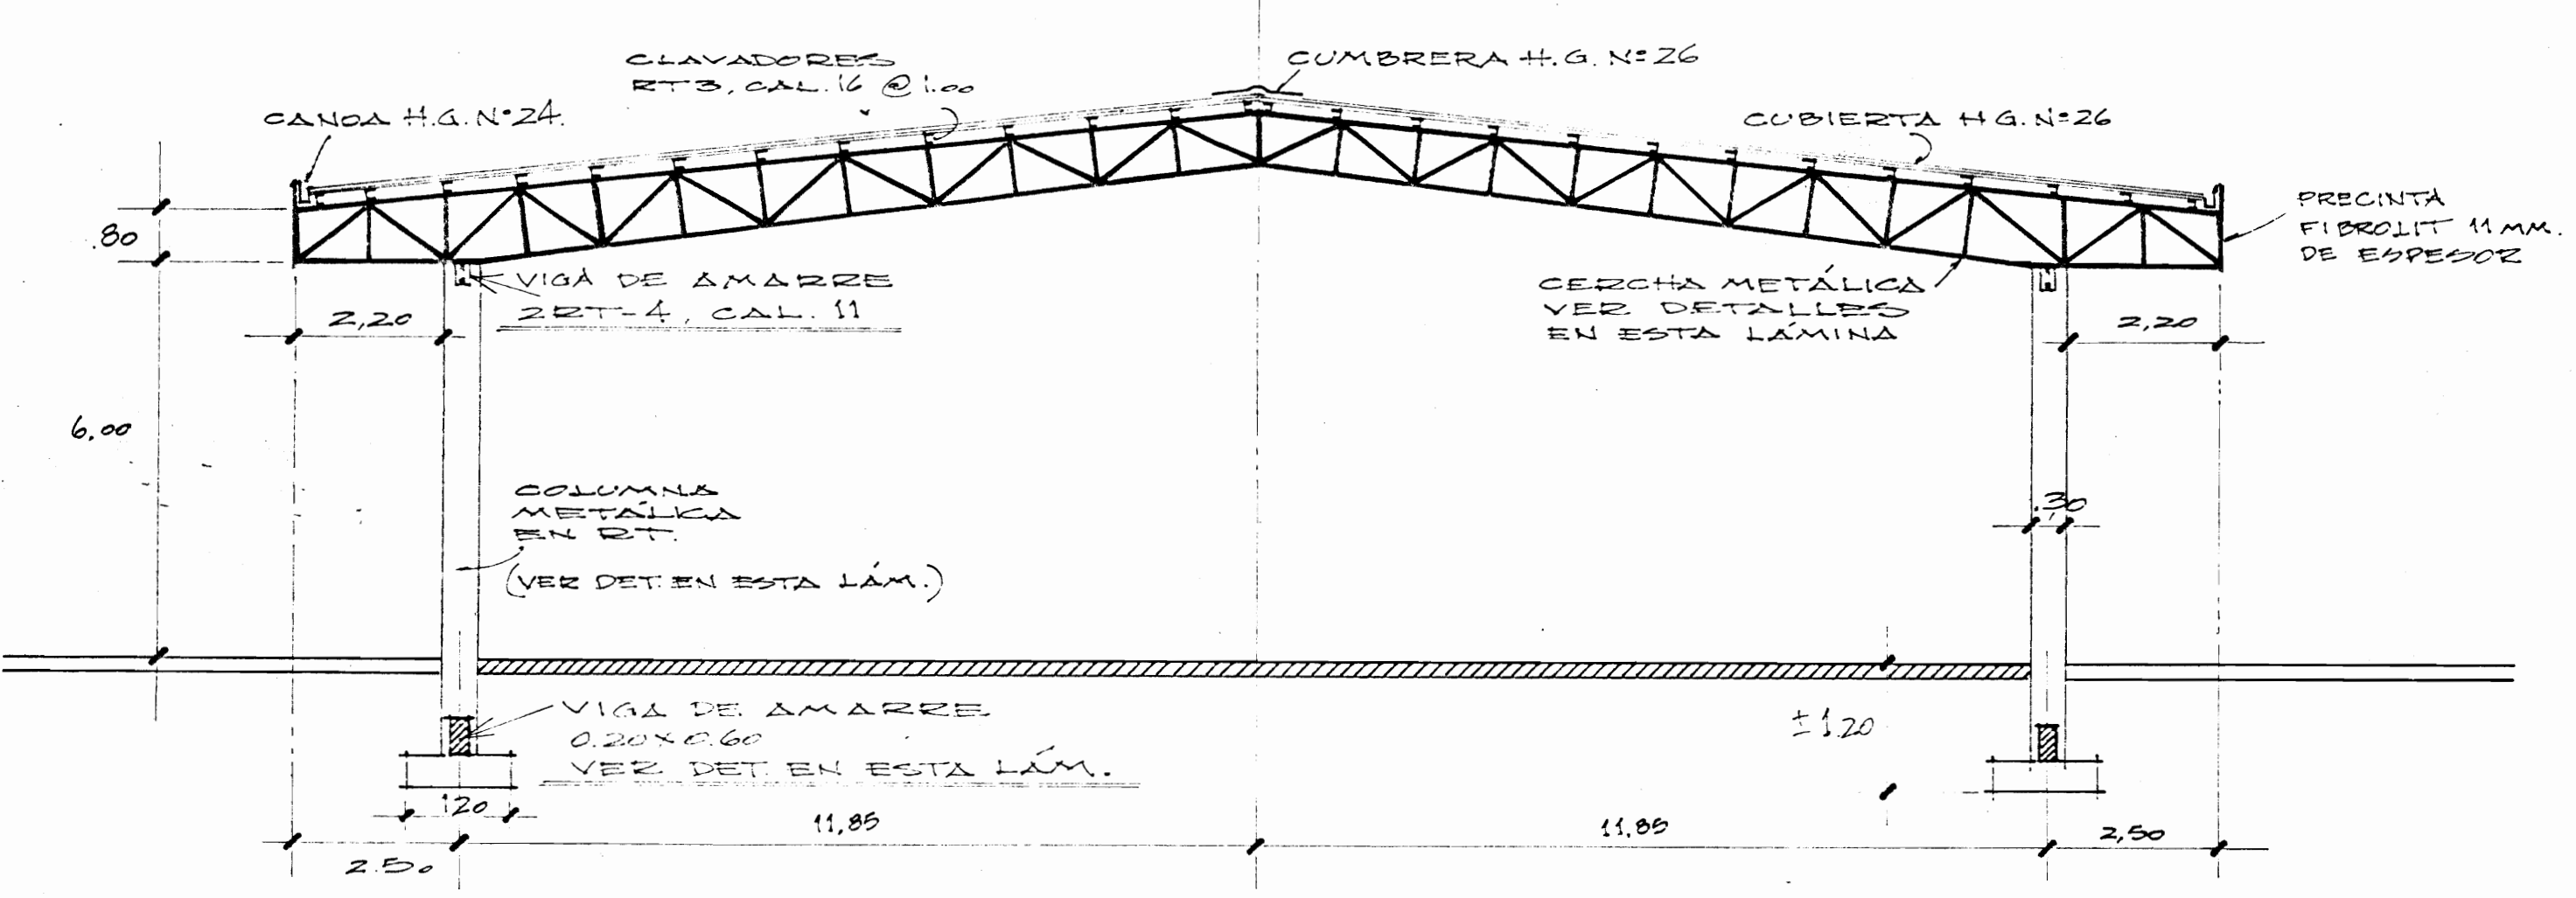

CORTE TRANSVERSAL ESC. = 1/100.

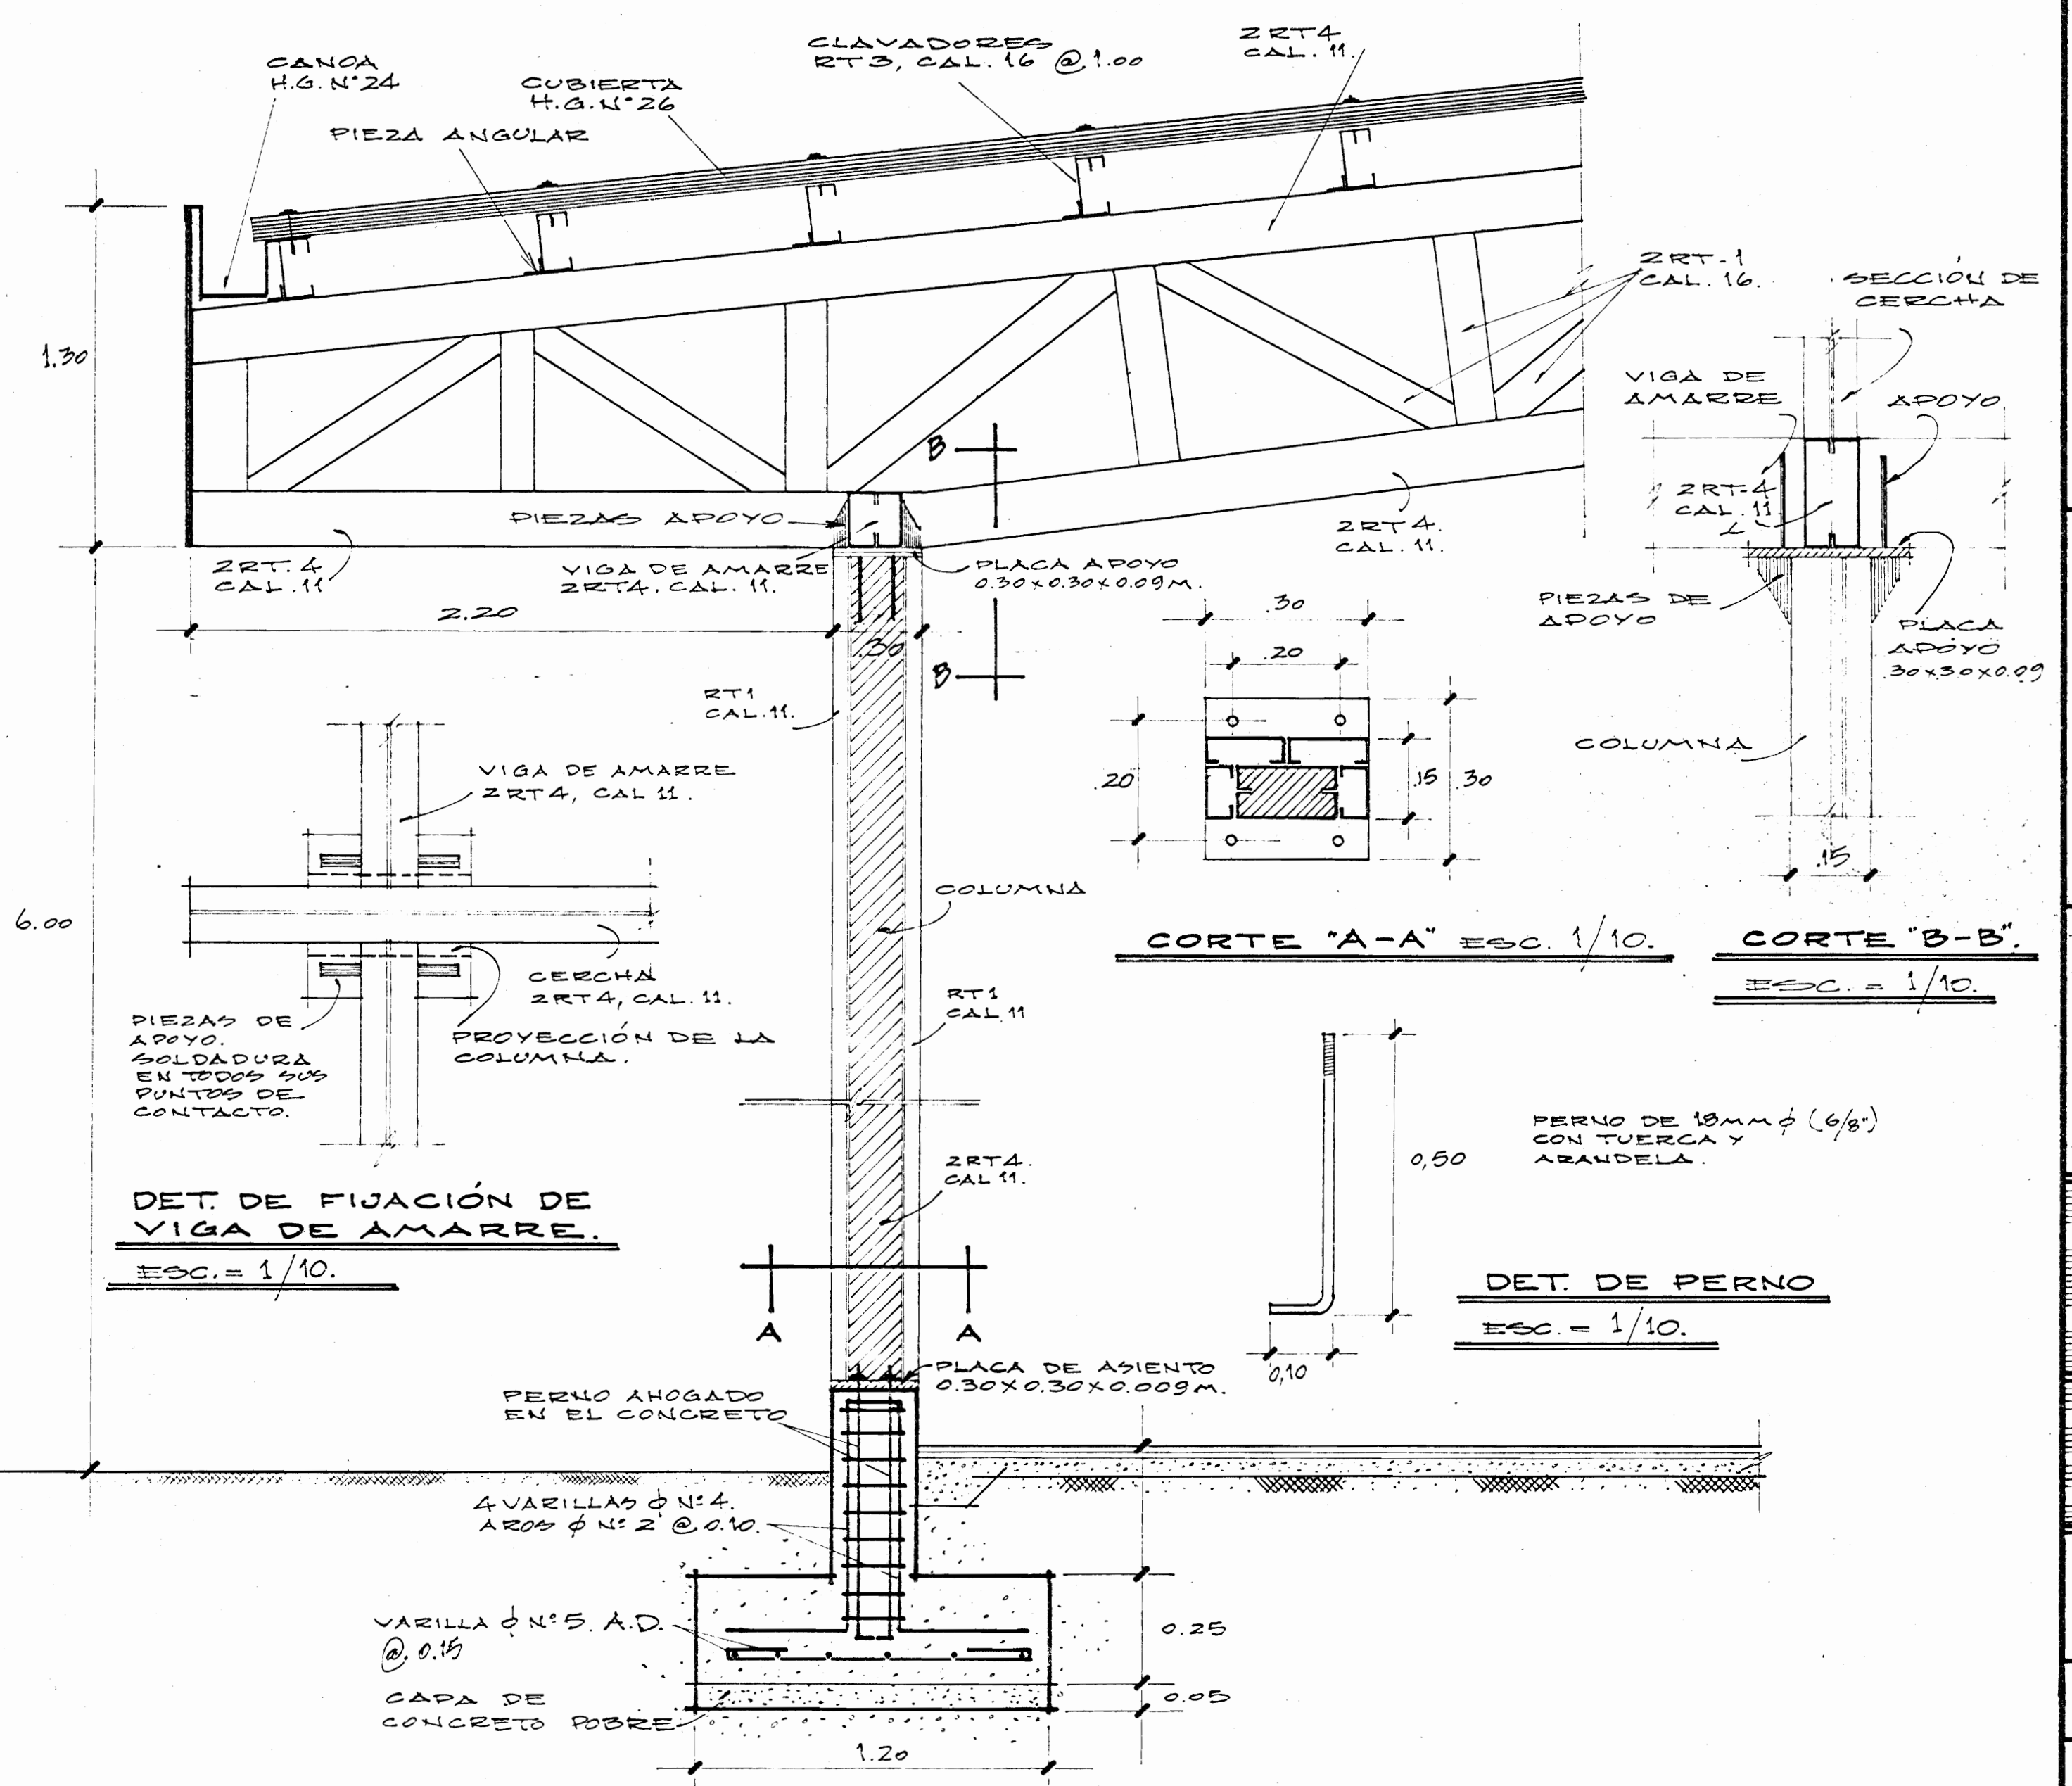

CORTE TÍPICO ESC. = 1/20.

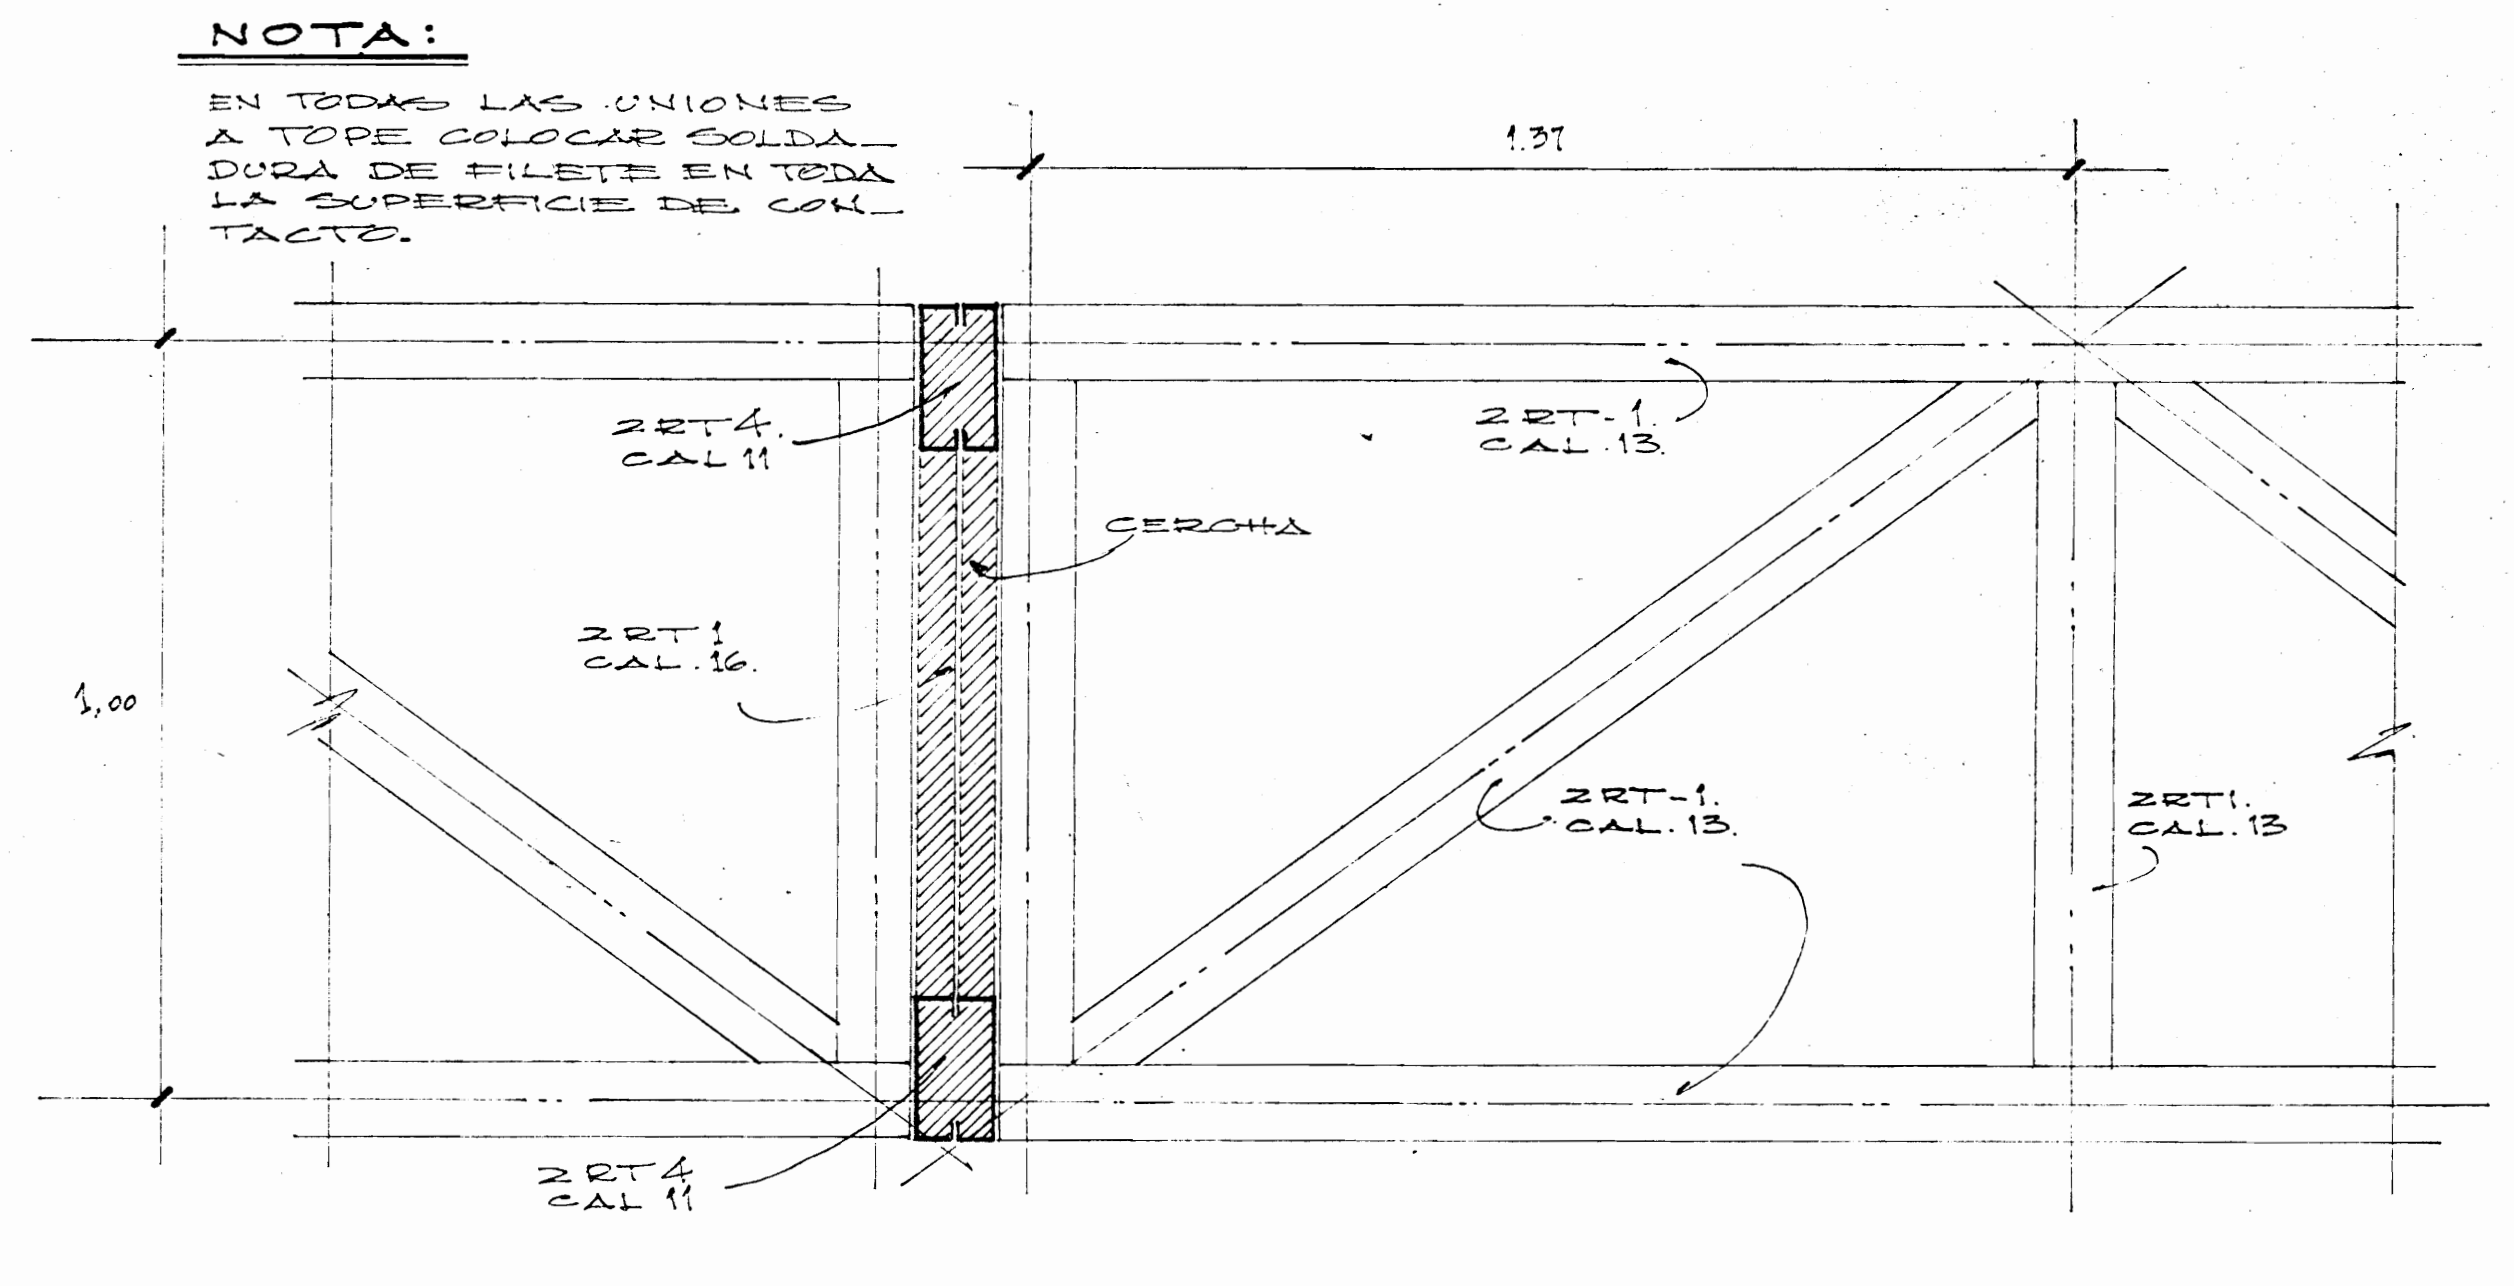

DET. DE VIGA AMERICANA ESC. = 1/10.

-RIOSTRA-

SECCION:		N° PREMIO:	
APROBACION:			
DIVISION DE OBRAS PUBLICAS			
MOPT. COSTA RICA			
GOBIERNO DE COSTA RICA			
DIRECCION GENERAL DE EDIFICACIONES NACIONALES			
NOMBRE DE LA OBRA: ESC. ESTADOS UNIDOS DE AMERICA.			
PROPIETARIO:			
PROVINCIA	CANTON	DISTRITO	
HEREDIA	EL FLORES	S. JOAQUIN.	
MINISTRO: B. ARCE G.			
DIRECTOR DE DIVISION: O. MOHS P.			
DIRECTOR GENERAL: M. ZAMORA C.			
JEFE DE DEPARTAMENTO: F. VARGAS M.			
ARQUITECTO: J. C. GARRO L.			
INGENIERO CIVIL: G. HIDALGO V.			
INGENIERO ELECTRICO:			
TOPOGRAFO: F. QUIROS CH.			
DIBUJO: G. PEREZ M.			
PROF. RESPONSABLE:			
NOMBRE: _____			
FIRMA: _____			
PROF. RESP. DIRECC. TECNICA:			
NOMBRE: _____			
FIRMA: _____			
INFORMACION LEGAL:			
PROPIETARIO: _____			
N° CATASTRO: _____			
DITADO: _____			
CONTENIDO DE LA LAMINA: PLANTA TECHOS, CORTE TÍPICO, CORTE TRANSVERSAL, DET. VIGA AMERICANA.			
ESCALA	FECHA	N° LAMINA	
INDICADA	JUNIO '85	2/2	