


103

103

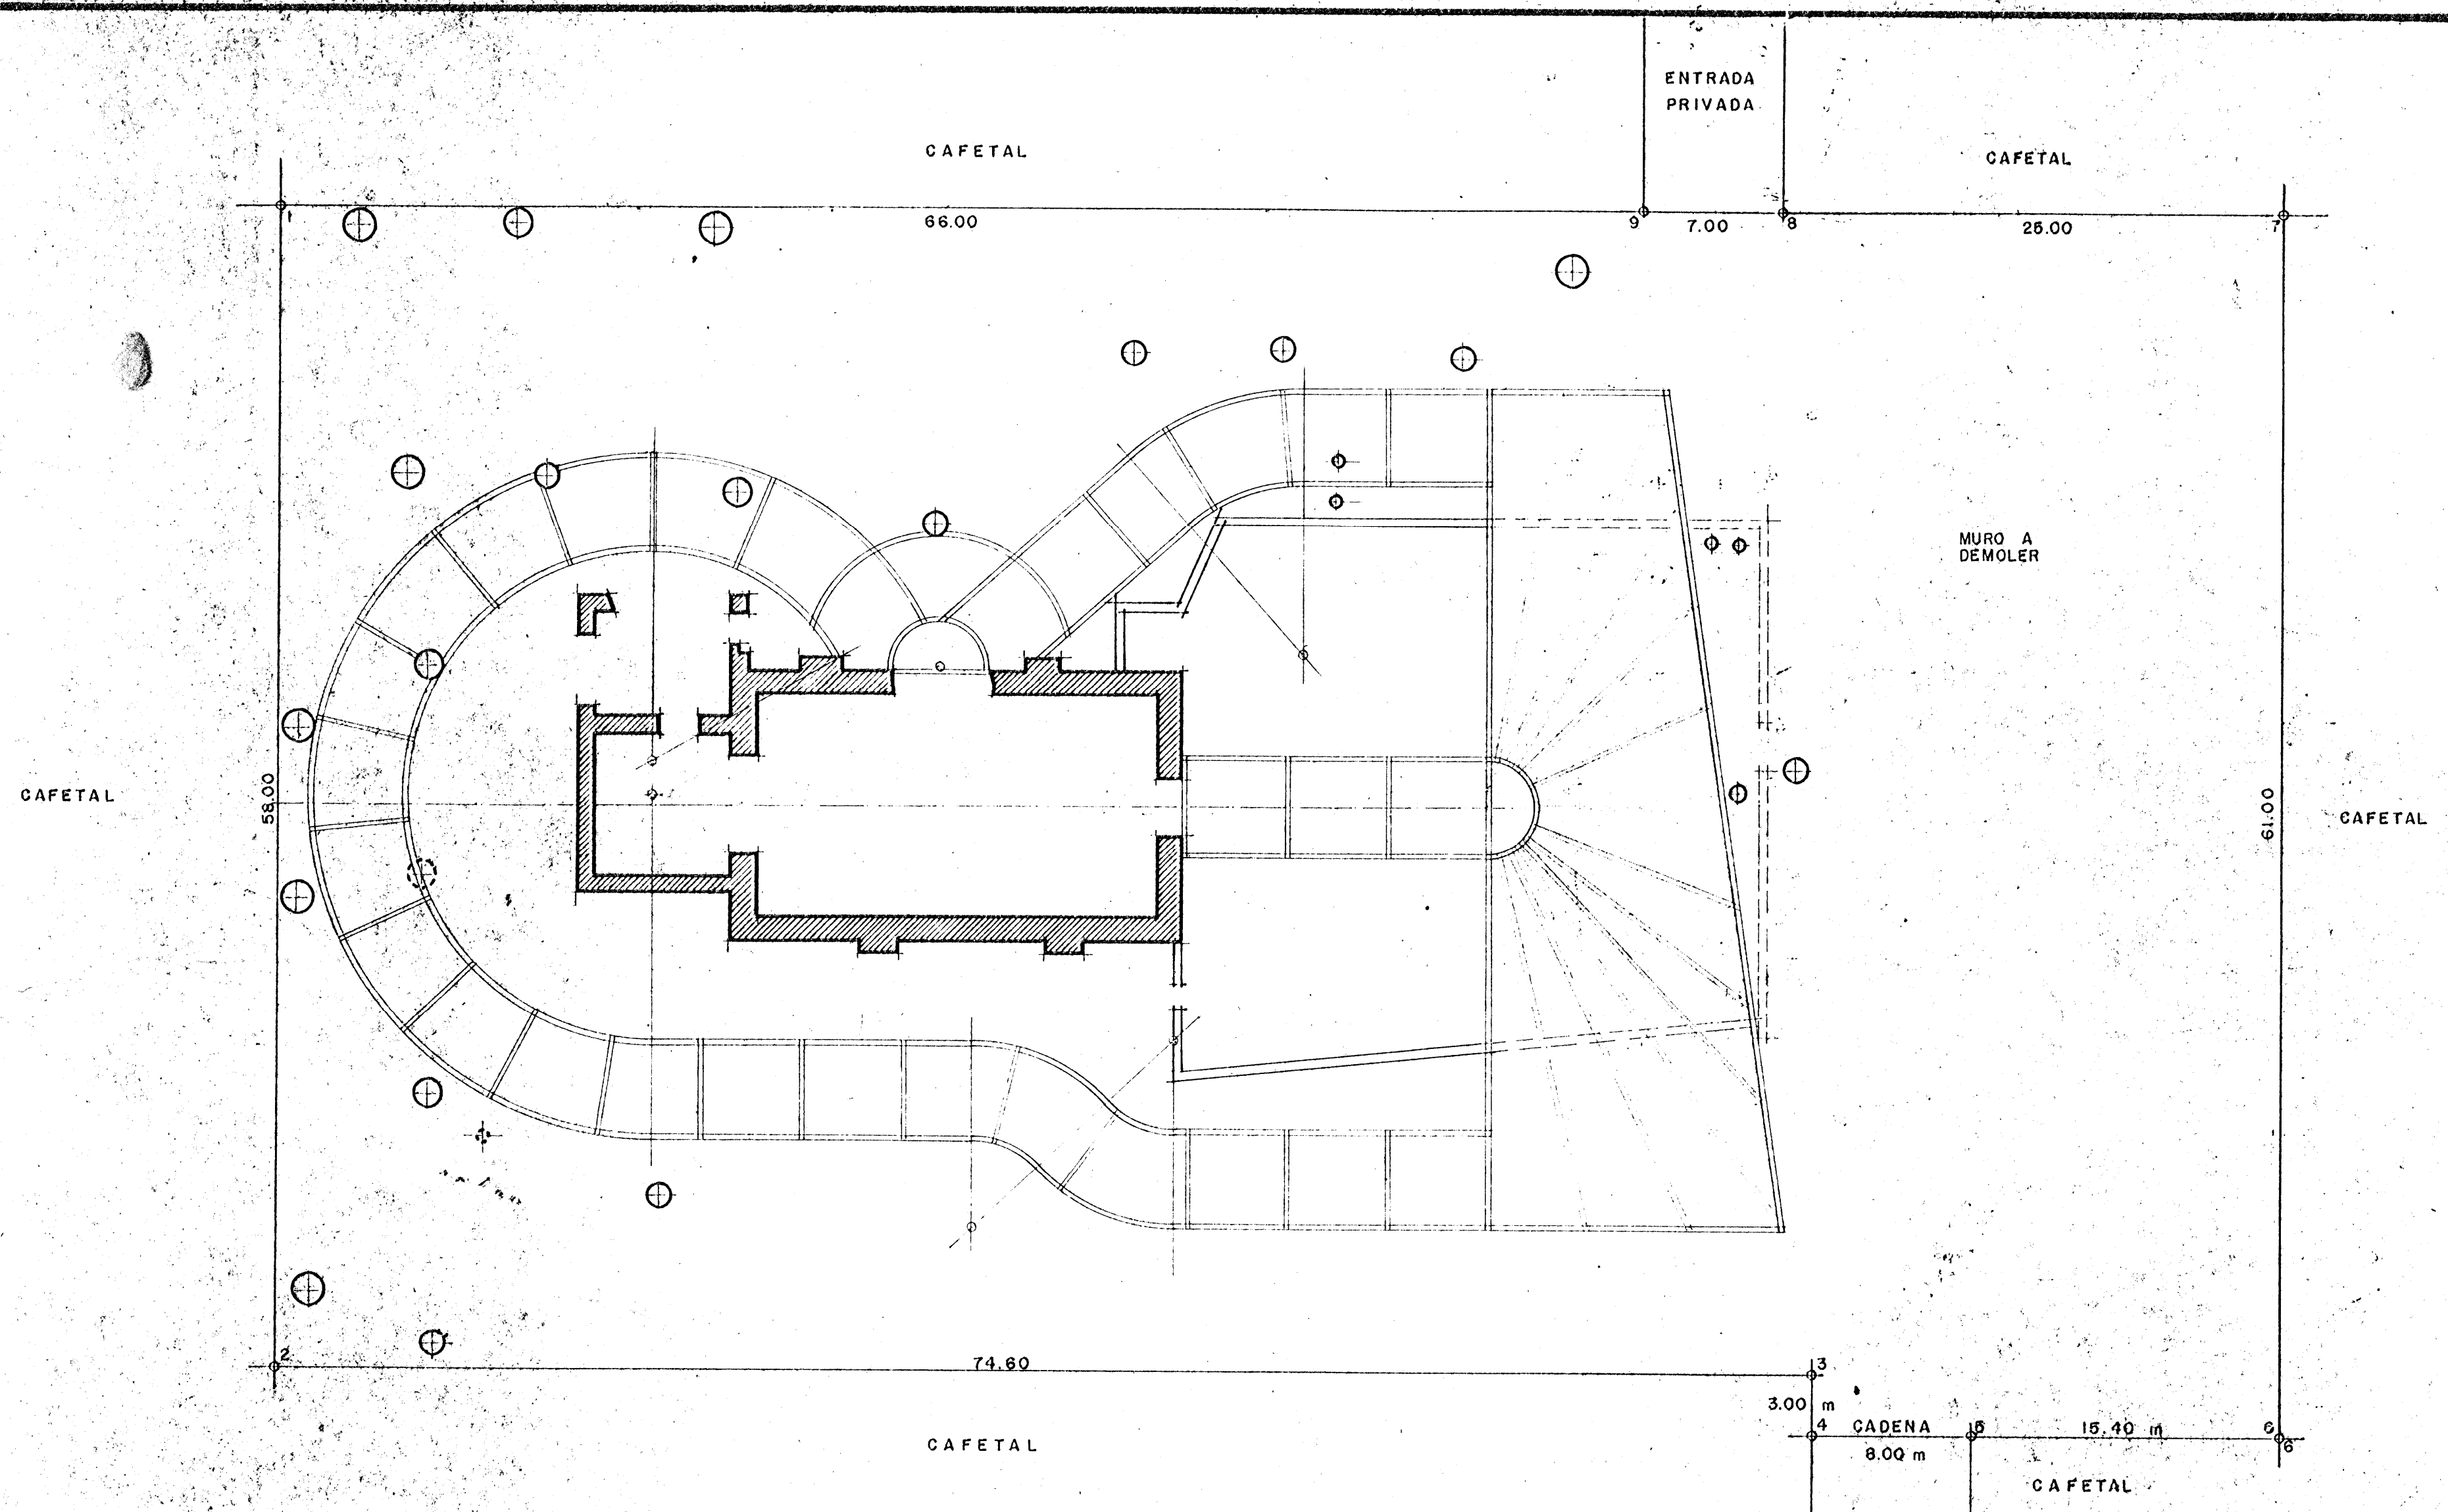


RUINAS DE UJARRAS

ESCALA 1/250

NOTA: SE MUESTRA EN ESTE PLANO:

- 1- PAREDES DE LAS RUINAS
- 2- MUROS CIRCUNDANDO PLAZOLETA
- 3- ARBOLES EXISTENTES
- 4- DIMENSIONE DE LA FINCA
- 5- SENDEROS PROPUESTOS

LINEA	DIMENSION
1-2	58,00
2-3	74,60
3-4	3,00
4-5	8,00
5-6	15,40
6-7	61,00
7-8	25,00
8-9	7,00
9-1	66,00

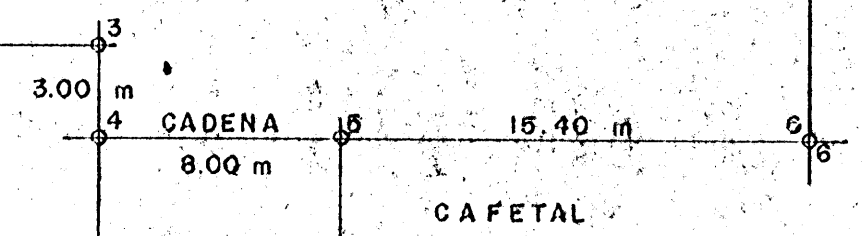

CAMINO RUSTICO DE ENTRADA 97,00 X 8,00 m

103

103