




PLANTA DISTRIBUCION

NIVELES 3,4,5,6 Y 7 escal:50

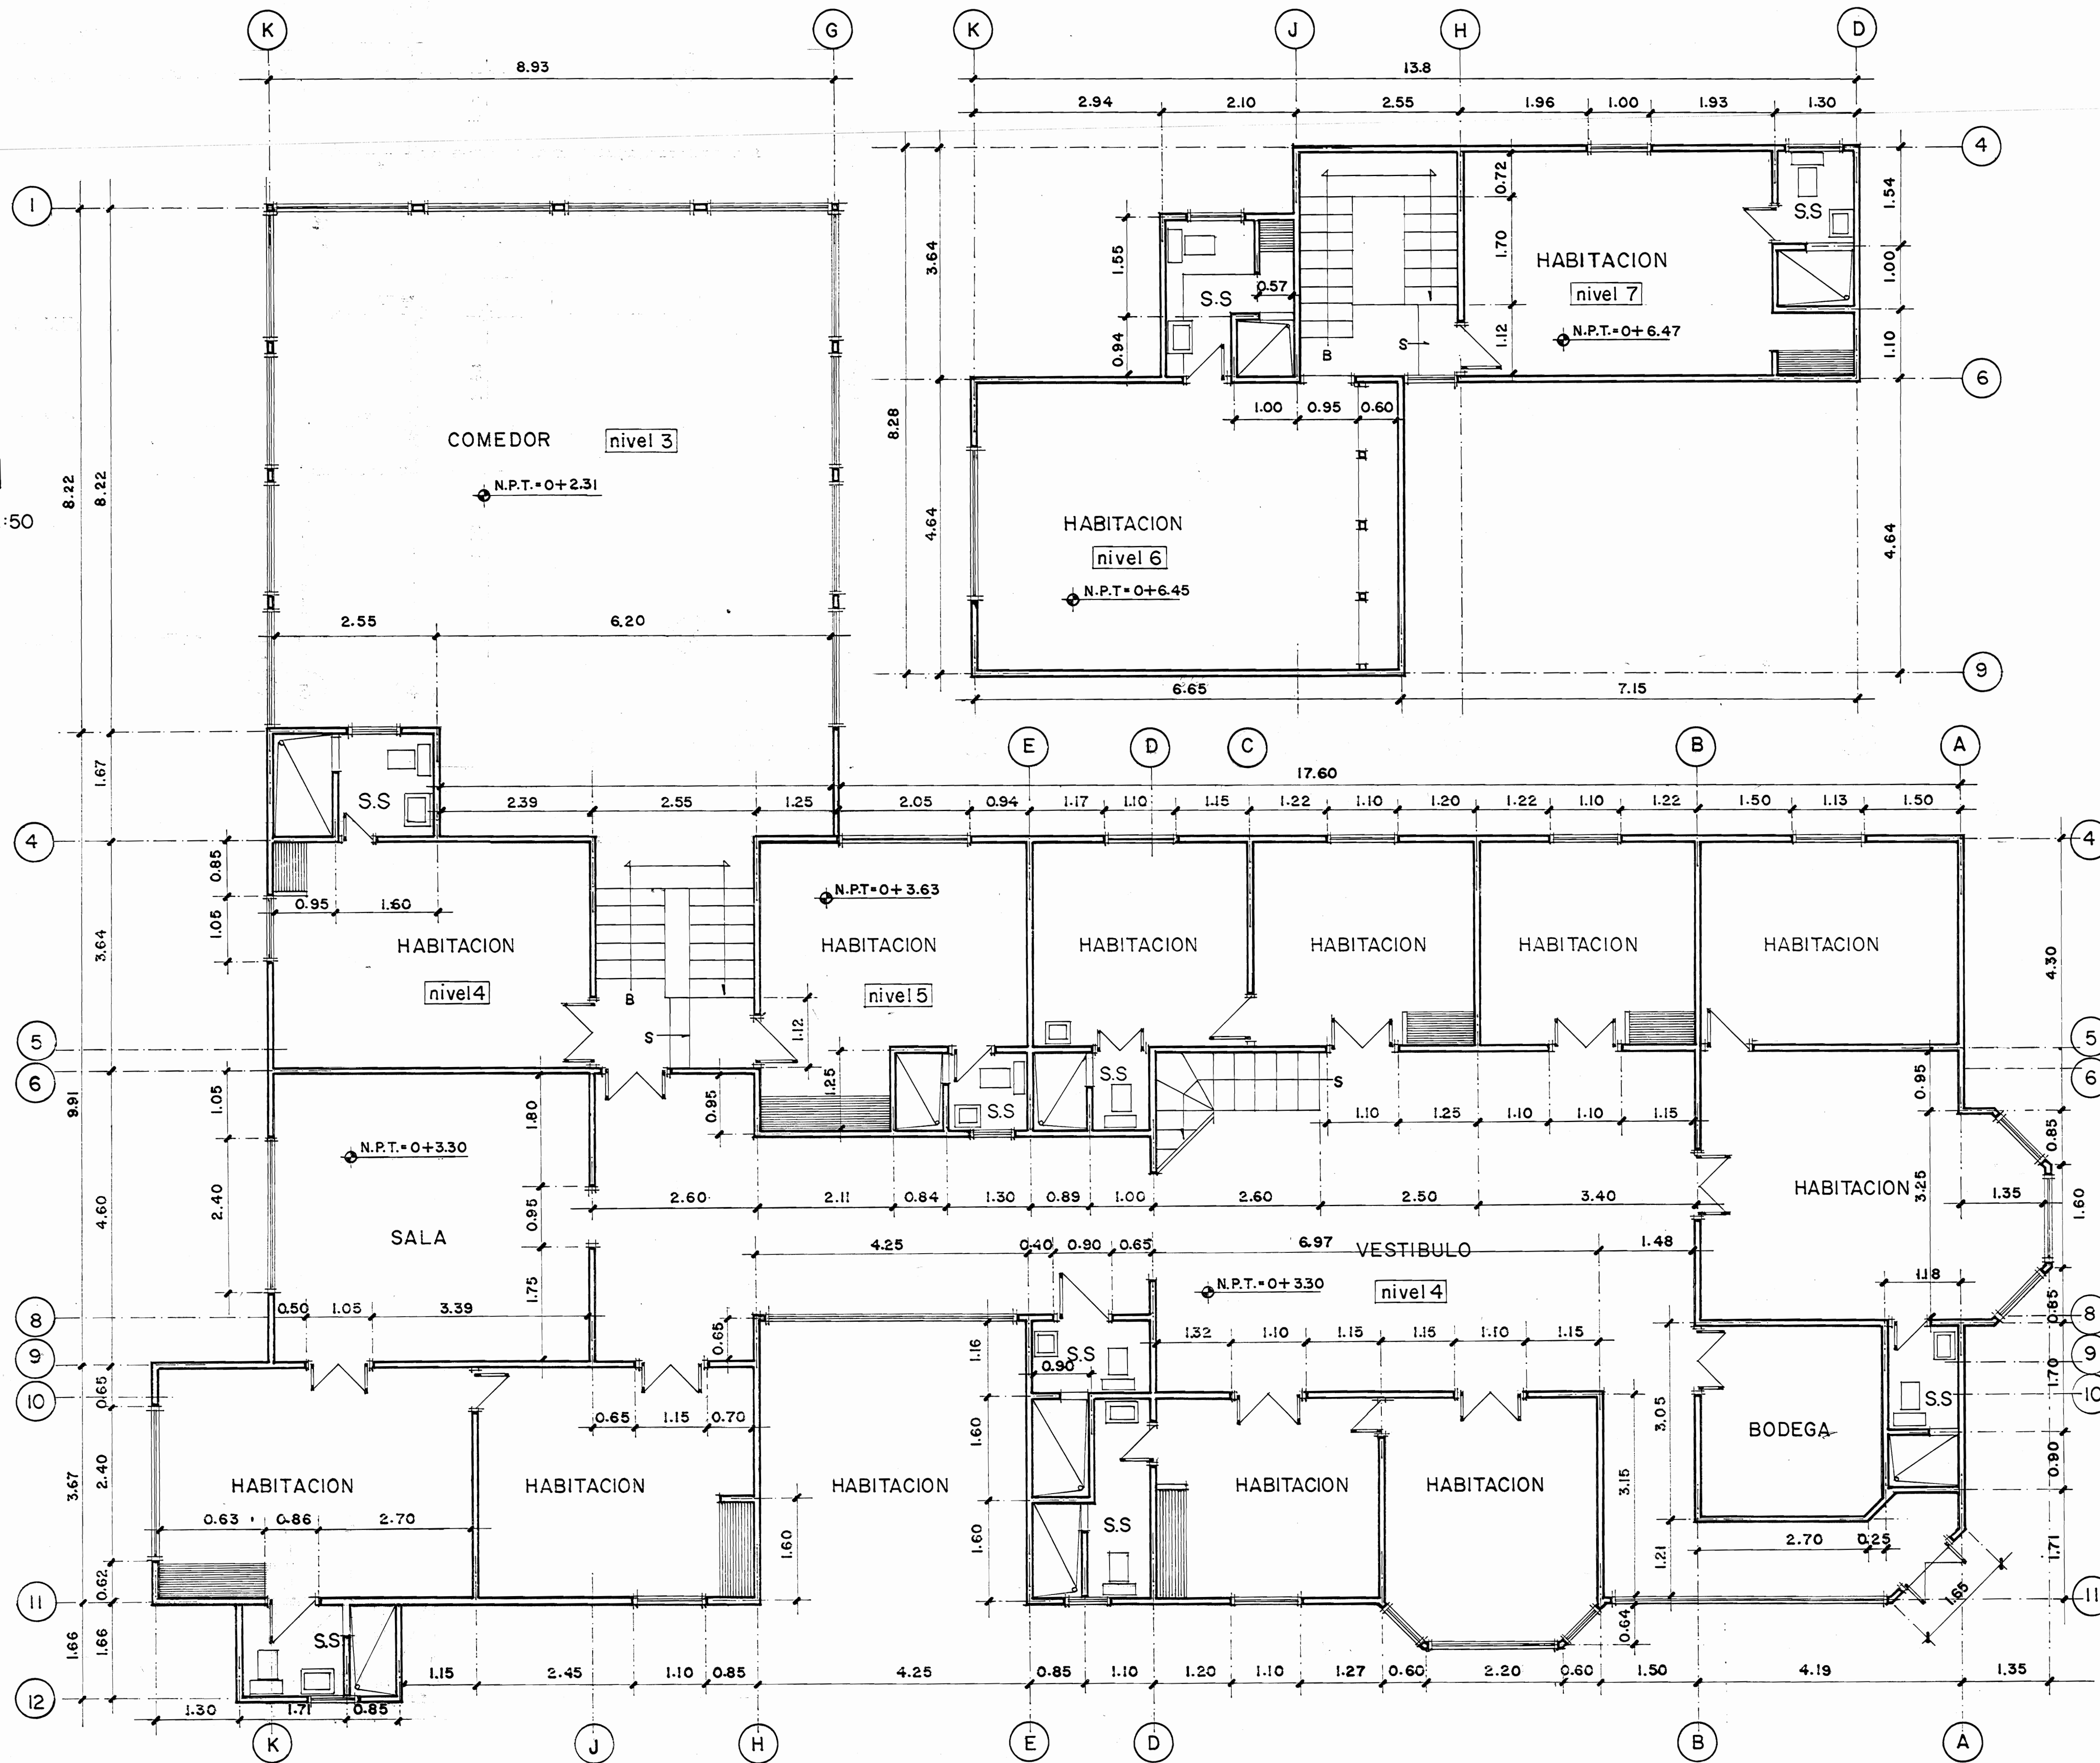

PROYECTO: Levantamiento Hotel Gestoria Irazú		
PROPIETARIO: Walter Araon Retana		
PROVINCIA Cartago	CANTON Alvarado	DISTRITO Paceyas
PROFESIONAL RESPONSABLE NOMBRE: FIRMA: REG		
PROF. RESP. DIRECCION TEC. NOMBRE: FIRMA: REG:		
INF. REGISTRO PUBLICO PROPIETARIO: N° CATASTRO:		
CONTENIDO: Planta distribución		
ESCALA 1:50	FECHA 27/2/2005	LAMINA 2 3°

PLANTA DISTRIBUCION NIVEL 6 esc 1:50

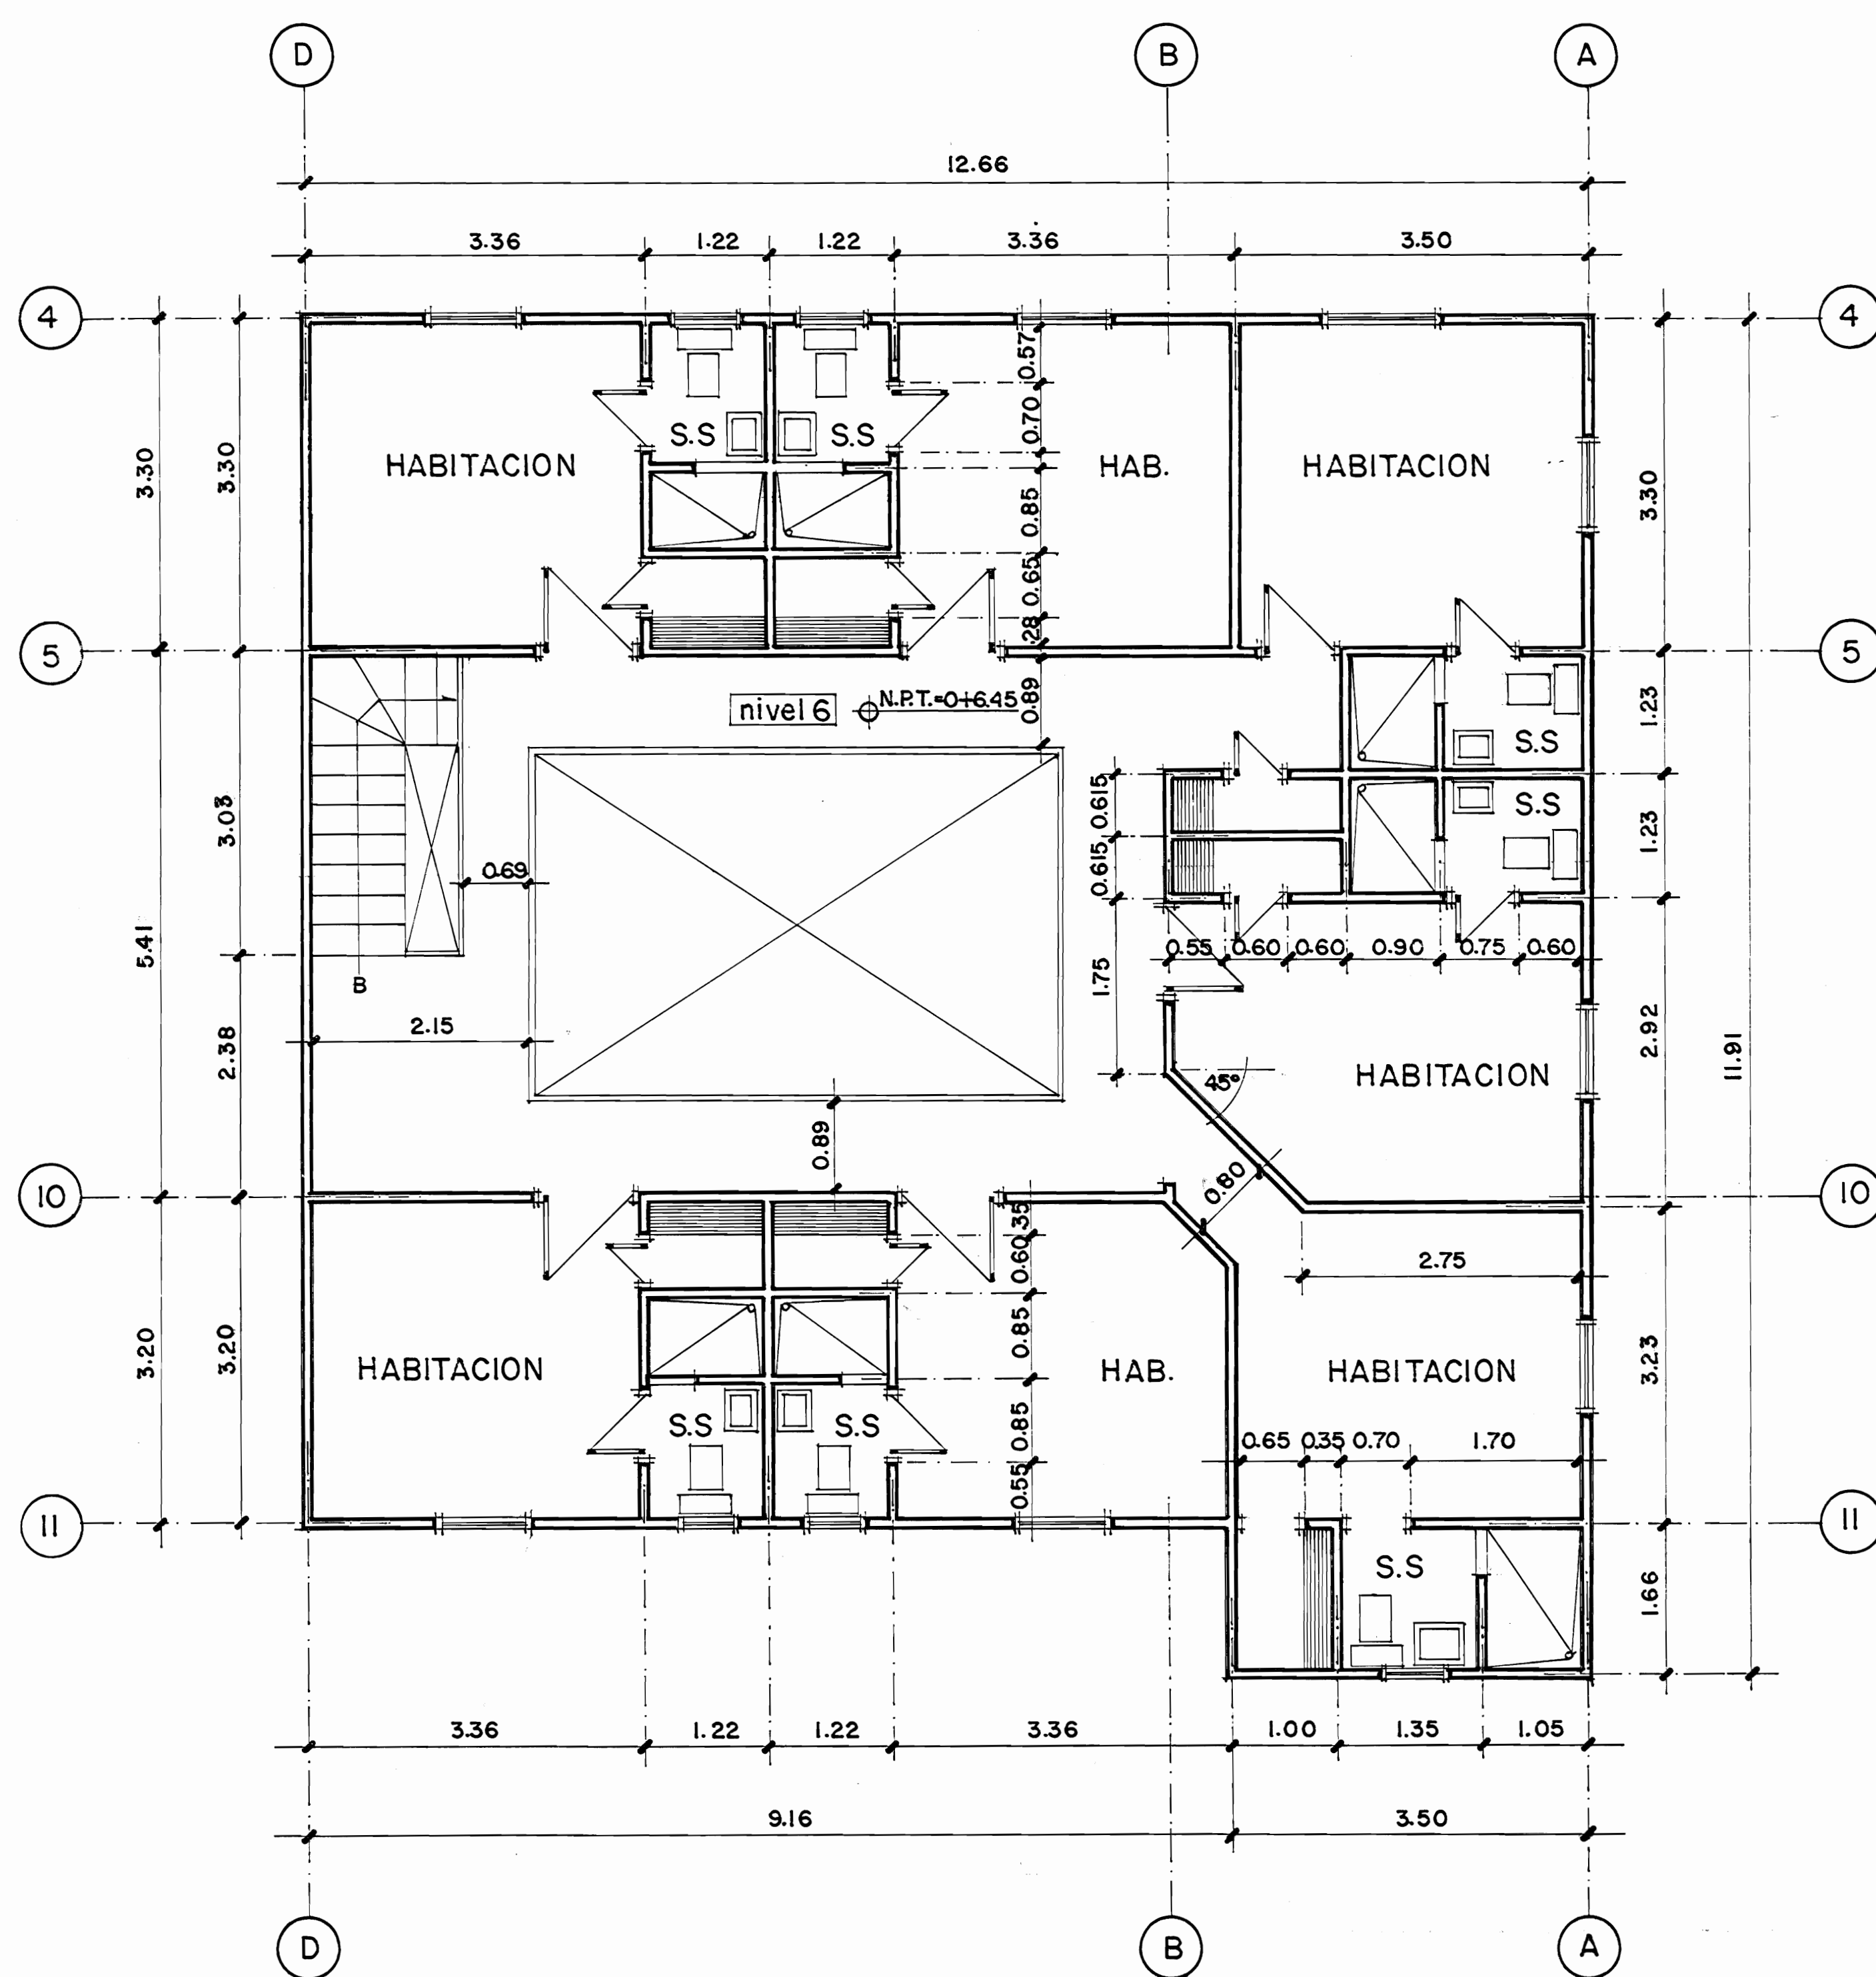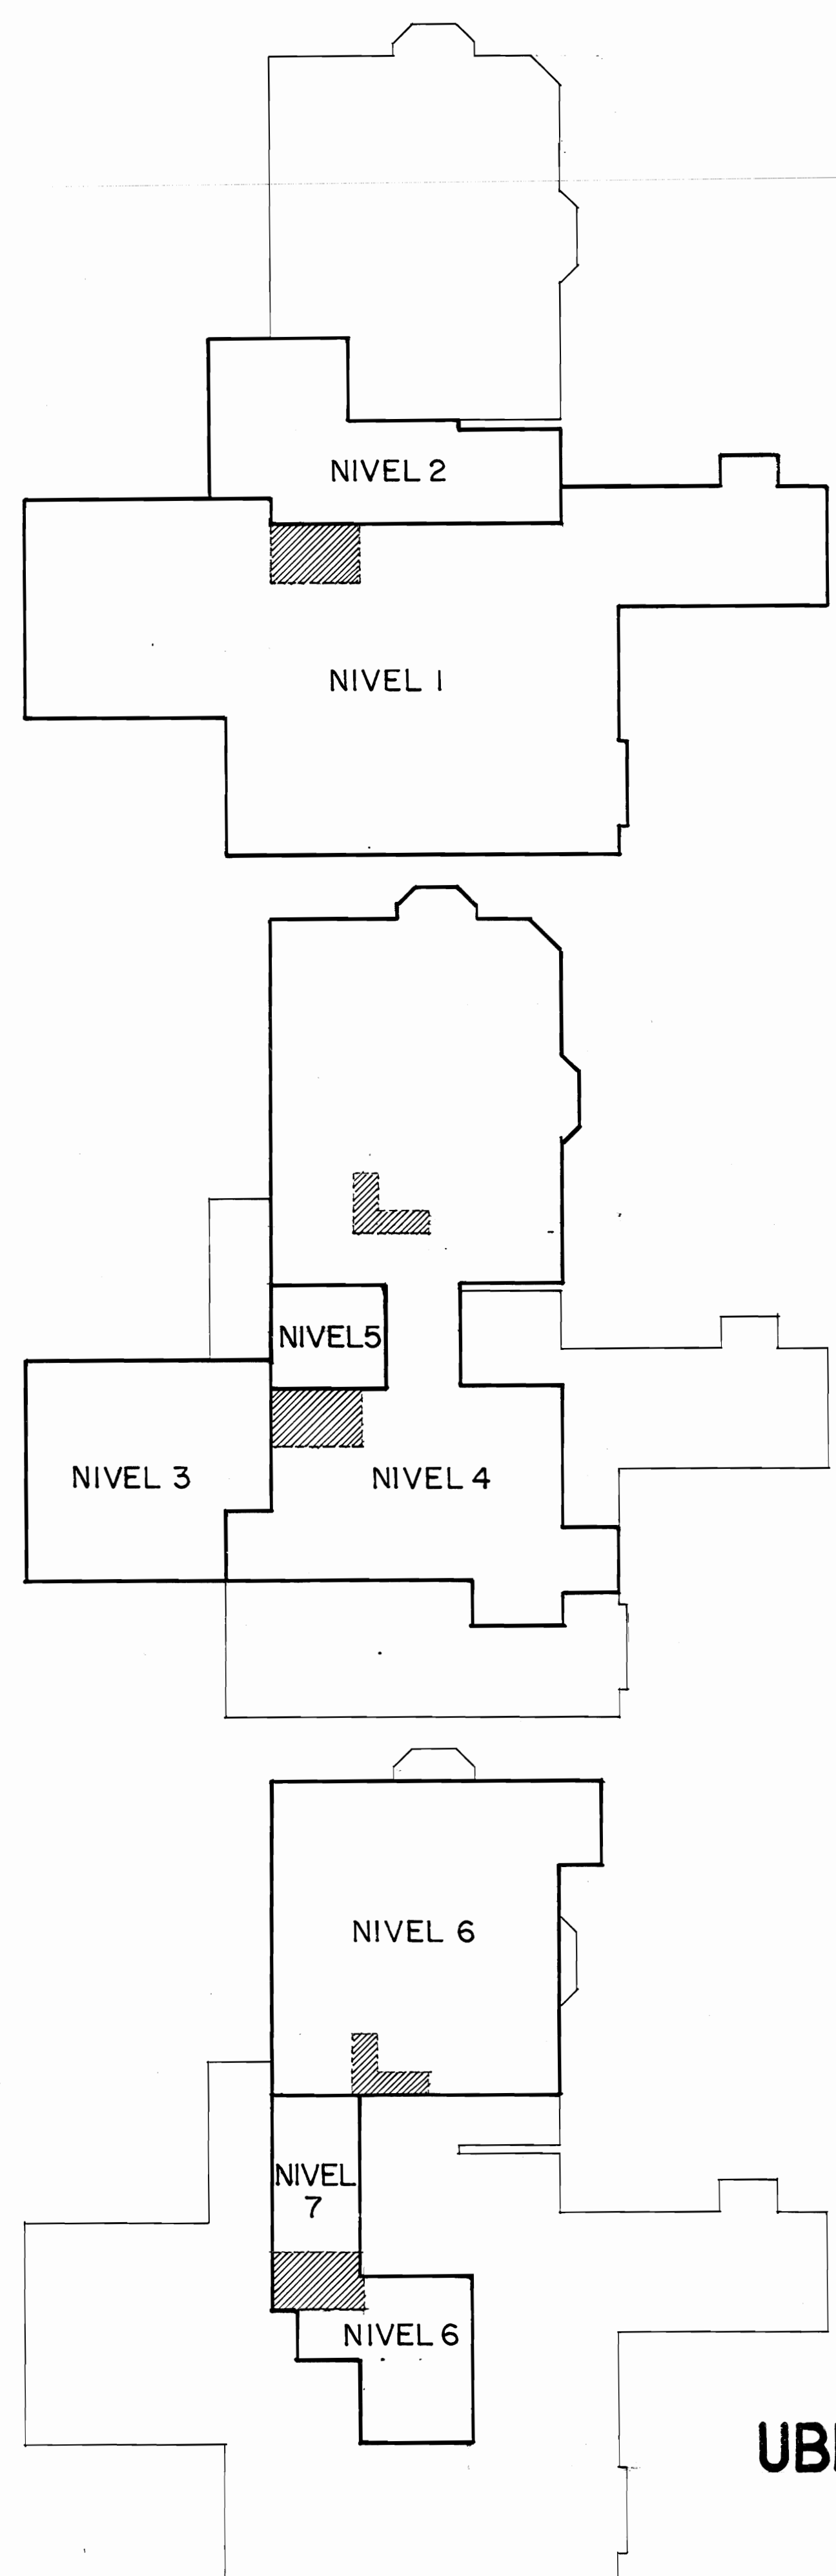

UBICACION NIVELES

PLANTAS esc 1:200

PROYECTO: Levantamiento, Hotel Gestoria Irazú		
PROPIETARIO: Walter Ardon Reñana		
PROVINCIA Cartago	CANTON Alvarado	DISTRITO Pacayas
Arq. Walter Vargas O.		
PROFESIONAL RESPONSABLE NOMBRE: FIRMA: REG		
PROF. RESP. DIRECCION TEC. NOMBRE: FIRMA: REG:		
INF. REGISTRO PUBLICO PROPIETARIO: N° CATASTRO:		
CONTENIDO: Planta distribución		
ESCALA 1:50	FECHA 27/2/2000	LAMINA 3 / 3