


SIMBOLOGIA	
BASURERO, (BAS)	
BANCO	
BASE DE POSTE, (BP)	
CAJA	
HIDRANTE, (HID)	
MASTIL, (MAS)	
MONTECULO, (MON)	
POYO	
POSTE, (PST)	
TELEFONO	
TRAGANTE, (TR)	
SEÑAL DE TRANSITO, (ST)	


MAR CARIBE

UBICACION GEOGRAFICA
HOJA CIUDAD DE LIMON
ESCALA 1 : 10.000

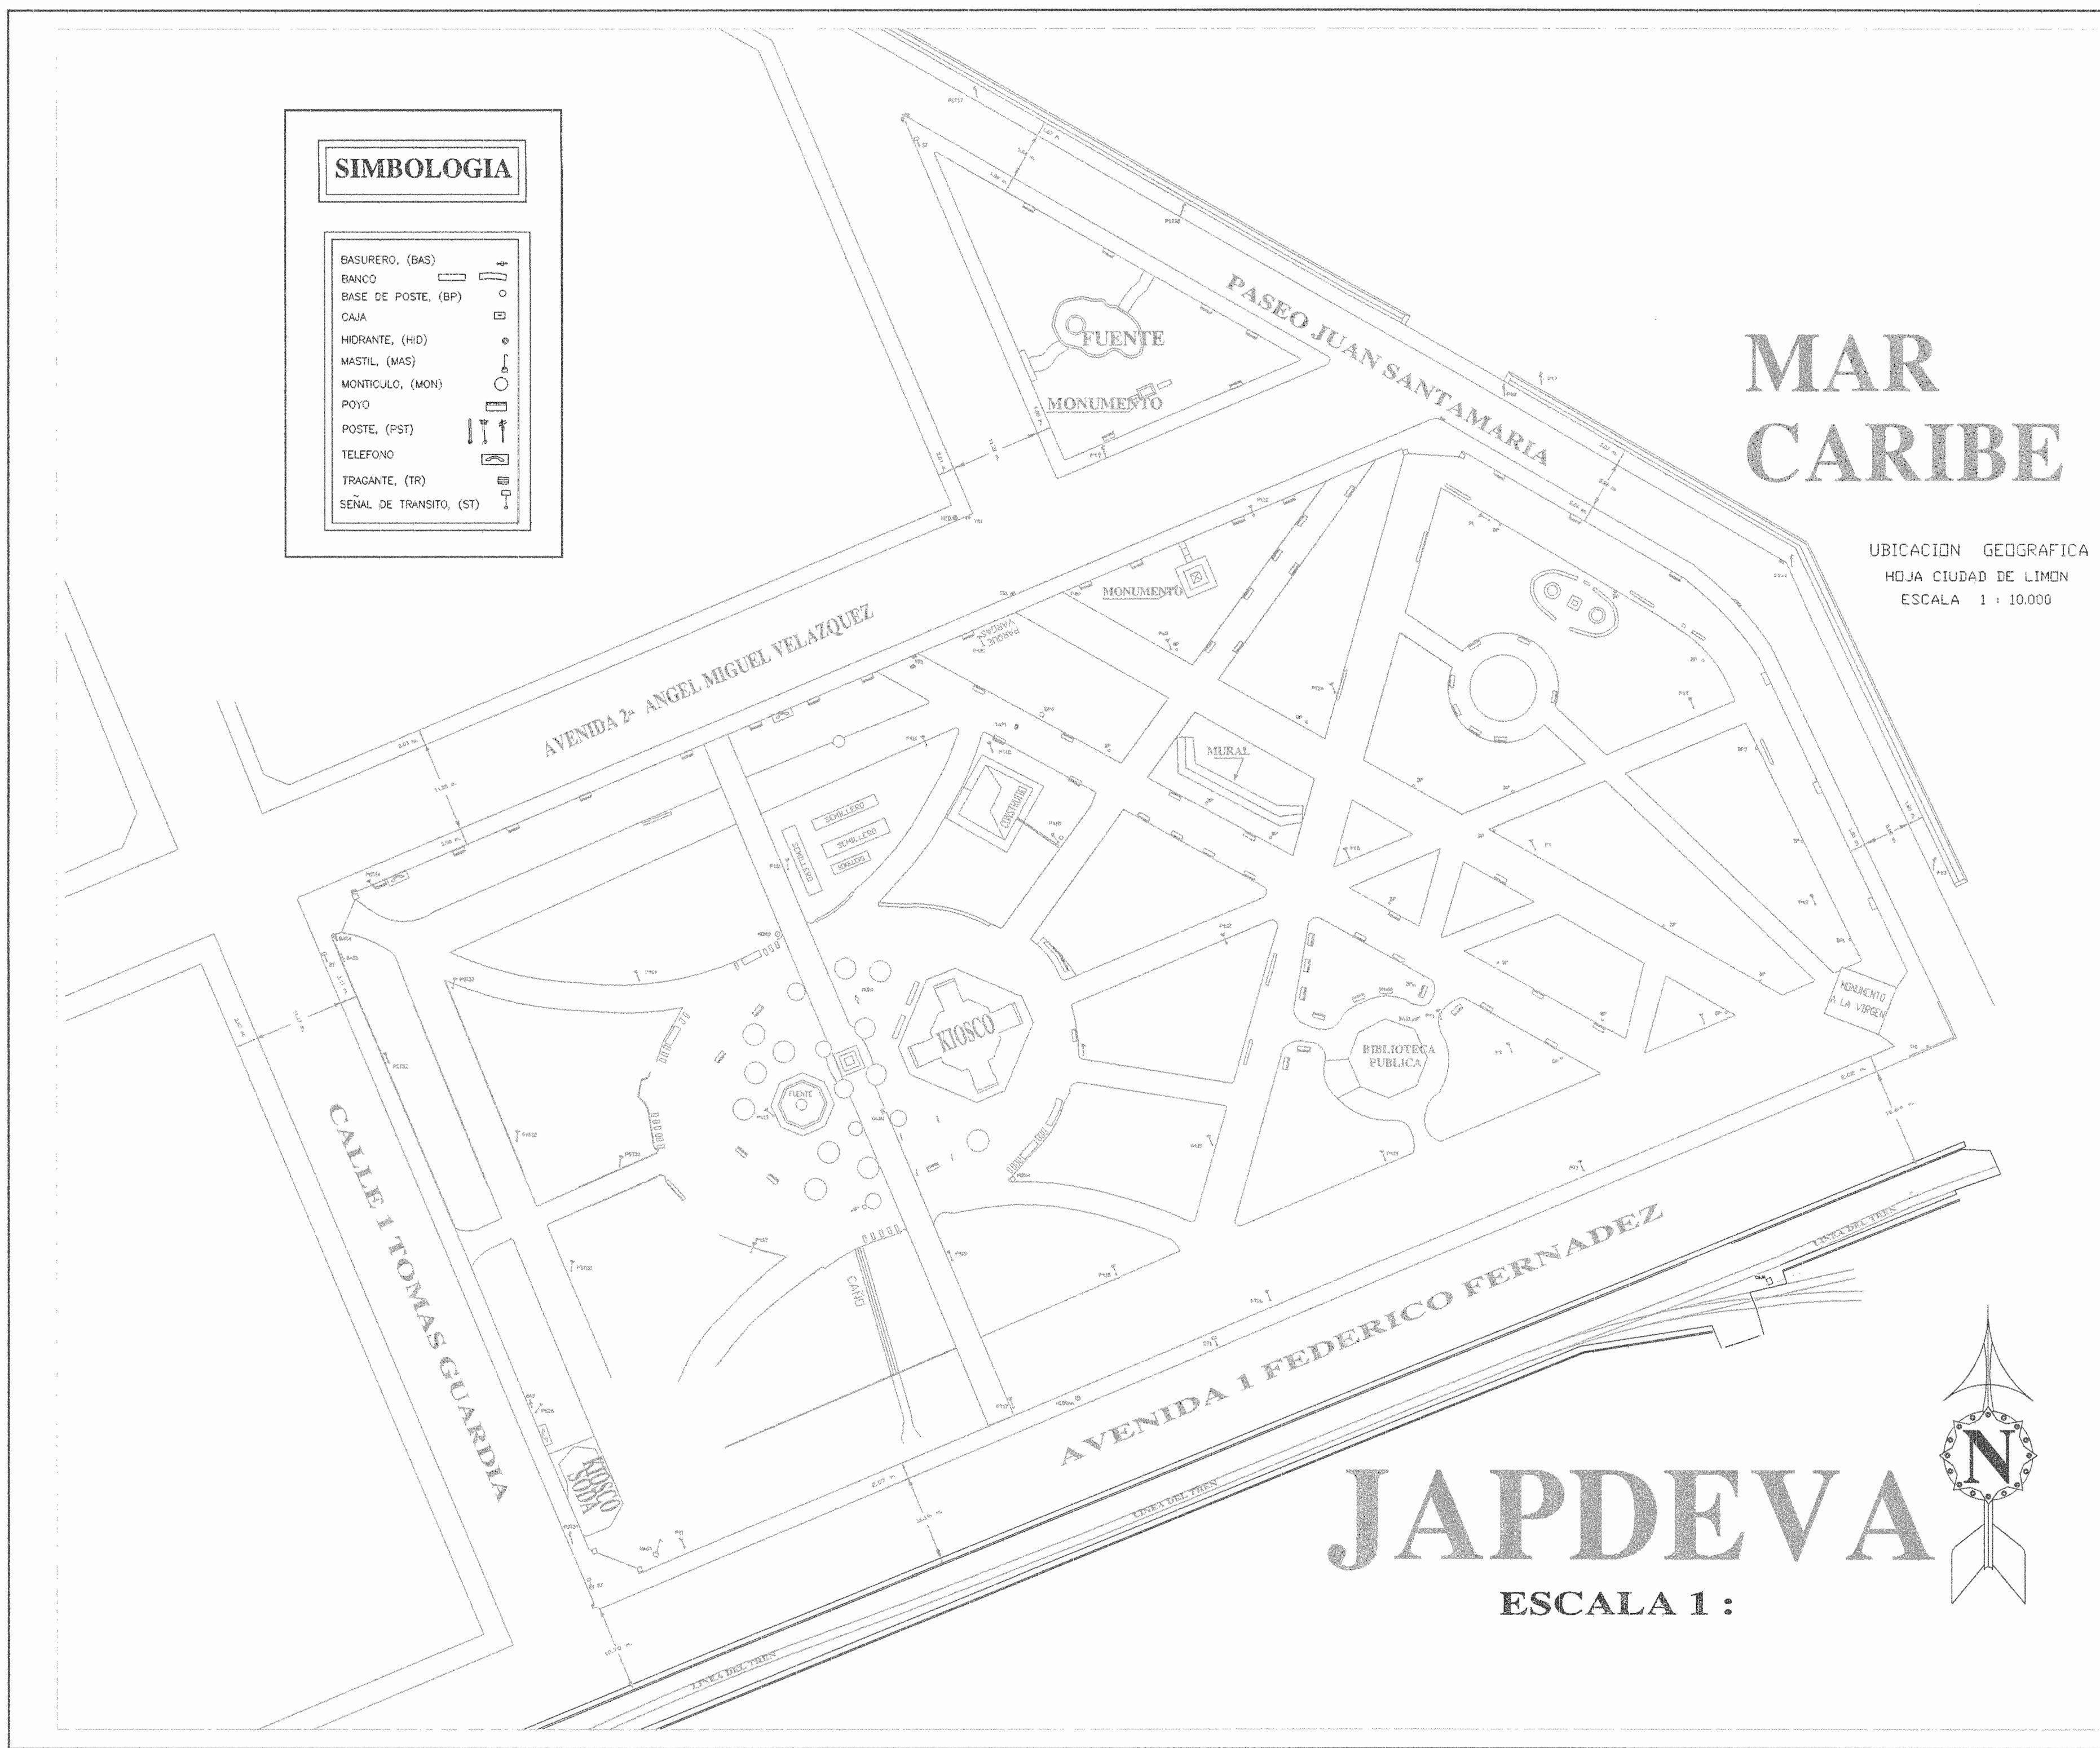

JAPDEVA

ESCALA 1 :

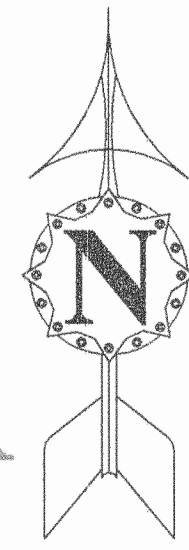

PROYECTO: REMODELACION DEL PARQUE VARGAS		
PROPIEDAD: MUNICIPALIDAD DE LIMON		
PROVINCIA 7ª LIMON	CANTON 1º LIMON	DISTRITO 1º LIMON
JUNTA DE ADMINISTRACION PORTUARIA Y DE DESARROLLO ECONOMICO DE LA VERTIENTE ATLANTICA ING. ALBERTO JESE ANADOR ZAMORA PRESIDENTE EJECUTIVO		
REVISOR: ING. RICARDO SHADID GAMBOA		
TITULO: F.O.S.		
CONTENIDO: VISTA EN PLANTA		
ESCALA: INDICADAS	FECHA: MARZO 2004	LAMINA: 1.