


NOTAS:  
 - SOLO SE INTERVENDRAN LOS APOSENTOS 1, 2, 3, 4, 5, 6, 7, 8, 9.  
 - SE DEBE ATENDER A LOS REQUERIMIENTOS (R-1, R-2, ETC.) EN LIBRO DE LABORES A REALIZAR Y ESPECIFICACIONES TECNICAS.

PLANTA DE DISTRIBUCION Y ACABADOS  
 ESCALA 1:75

POSENTO Nº	PISO	PAREDES	CIELO	REQUERIMIENTOS
1	TABLONCILLO	- BARRIQUE - CONCRETO	TABLILLA CON PINTURA	R-1, R-2, R-3, R-4, R-5, R-8
2	CONCRETO LUJADO	- BARRIQUE - CONCRETO	TABLILLA	R-1, R-3, R-6, R-8 R-4
3	ENCHIPE AZULEJO	- CONCRETO	TABLILLA	R-1, R-3, R-6
4	TABLONES	- BARRIQUE - TABLILLA MACHHEBRADA - CONCRETO	TABLILLA	R-1, R-3, R-6
5	CONCRETO LUJADO	- CONCRETO	TABLILLA	R-1, R-3, R-4, R-5, R-8
6	CONCRETO LUJADO	- BARRIQUE	TABLILLA	R-1, R-3, R-5
7	TERRACIN	- BARRIQUE - CONCRETO	TABLILLA	R-1, R-3, R-5, R-8
8	TERRACIN	- BARRIQUE - CONCRETO	TABLILLA	R-1, R-3, R-5, R-8
9	- CONCRETO - ENCHIPE CON AZULEJO	CONCRETO	TABLILLA	R-1, R-3, R-5, R-8
10	TERRACIN	- BARRIQUE - CONCRETO	TABLILLA	R-1, R-3, R-5
11	CONCRETO CON VINIL	- BARRIQUE - CONCRETO	PLYWOOD	R-1, R-3, R-6
12	CONCRETO CON VINIL	- CONCRETO - TABLAS EX300MM	NO HAY	R-1, R-3, R-5, R-6, R-7
13	CONCRETO LUJADO	- CONCRETO - TABLAS EX300MM	TABLILLA	R-1, R-3, R-6, R-7
14	CONCRETO LUJADO	- CONCRETO	ENCHIPE DE MADERA	R-1, R-3
15	BALDOSA DE GRANITO	- CONCRETO - TABLAS EX300MM	ENCHIPE DE MADERA	R-1, R-3
16	CONCRETO APUNCHADO	- BARRIQUE - TABLAS EX300MM	NO HAY	R-1, R-3, R-6
17	TABLONCILLO	TABLAS EX300MM	NO HAY	R-1, R-3, R-6

TABLA DE ACABADOS	
EN	ENTREPISO
FR	FRESCO COLOCADO EN EL CIELO
PL	LAMINAS DE PLYWOOD
TA	TABLILLA DE MADERA
LA	LINILLO
TRR	TERRACIN
BA	BARRIQUE
CA	CONCRETO APUNCHADO
AL	AZULEJO 10 X 10 CM
TL	TABLONCILLO
CL	CONCRETO LUJADO
ZV	ZONA VERDE
T	TABLON DE 30 CMS
PAREDES	
1	BARRIQUE DE CAL Y ARENA
2	TABLILLA MACHHEBRADA
3	BLUCK
4	TABLONES DE MADERA
5	LAMINAS DE ZINC

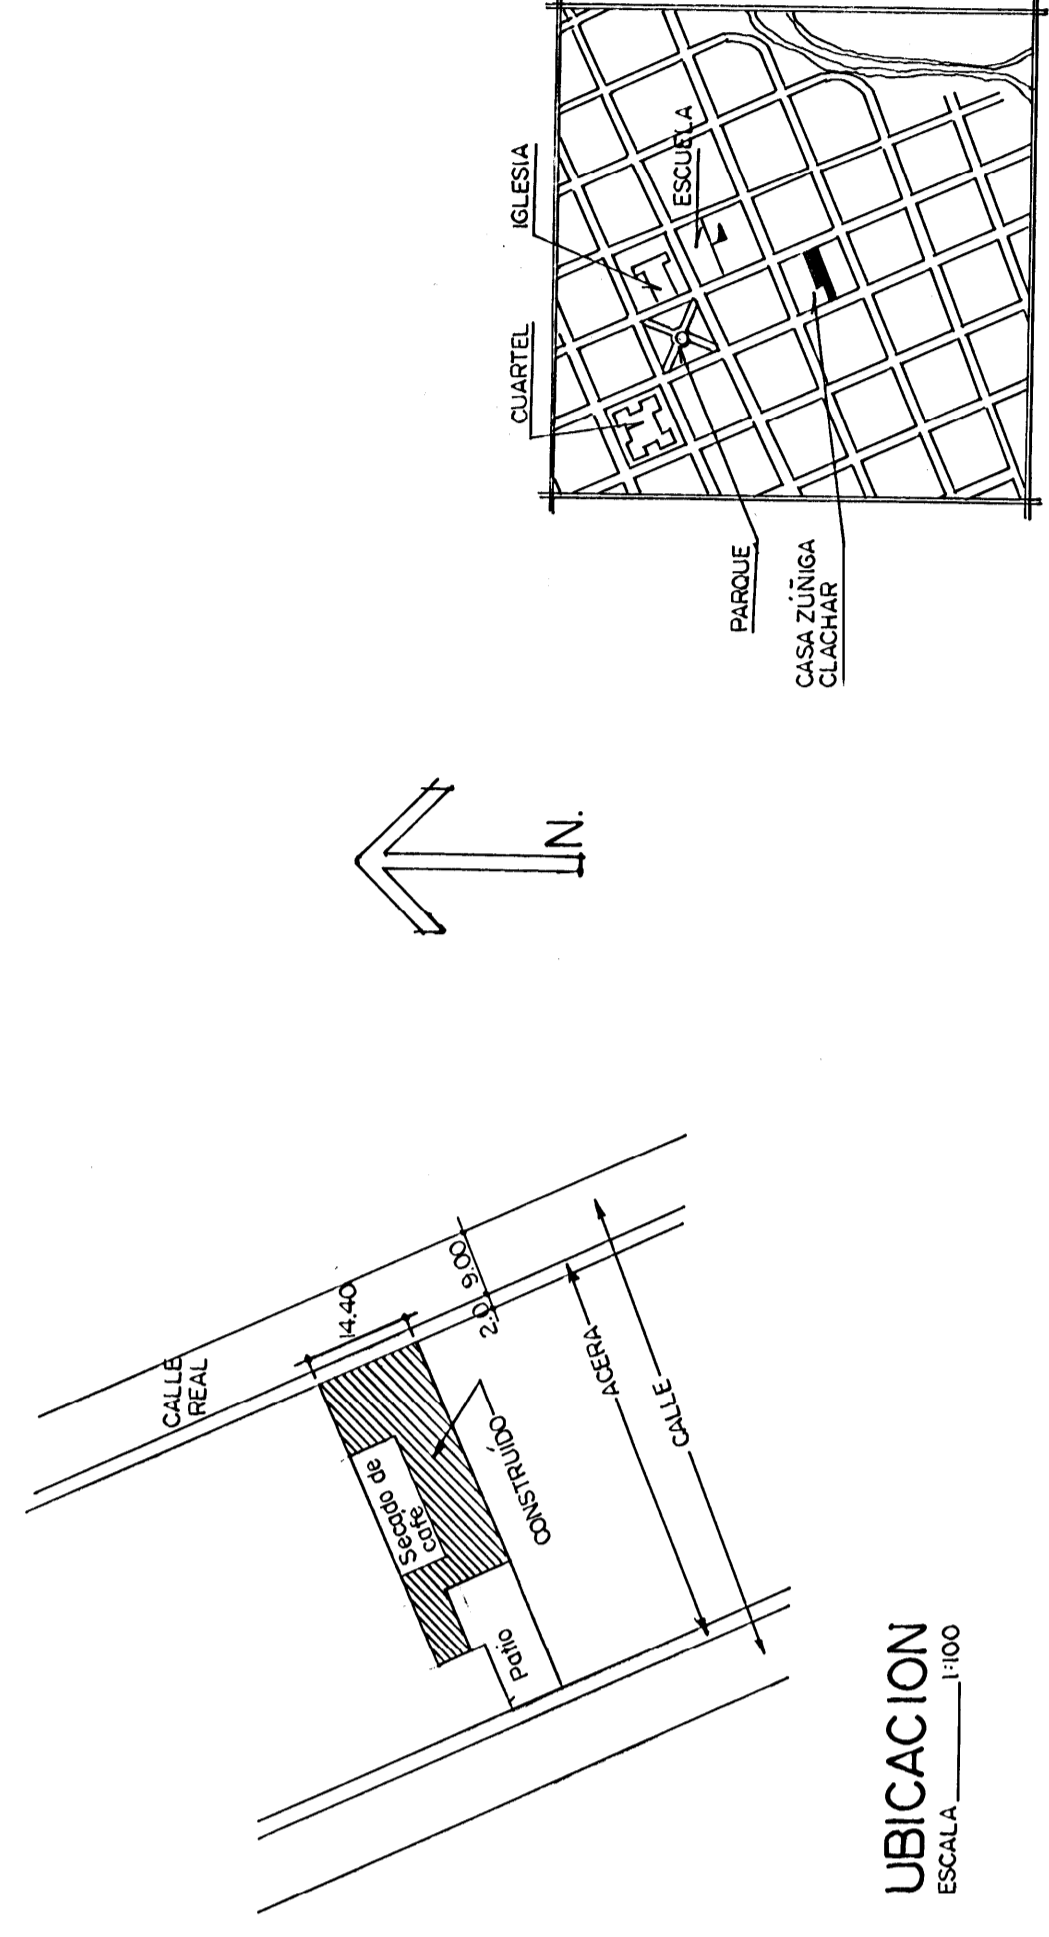

UBICACION  
 ESCALA 1:1000

LOCALIZACION  
 ESCALA 1:5000

PROYECTO  
 RESTAURACION  
 CASA ZURIGA CLACHAR

PROVINCIA  
 GUANACASTE

CANTON  
 O LIBERTIA

DISTRITO  
 MORAFA

DISEÑO A.C.R.S.

PROFESIONAL RESPONSABLE  
 NOMBRE ARG. VILLY RODRIGUEZ SEGURA

FIRMA  
 Nº. A-5021

PROFESIONAL RESPONSABLE DIRECCION TECNICA  
 NOMBRE ARG. VILLY RODRIGUEZ SEGURA

FIRMA  
 Nº. A-5021



INFORMACION REGISTRO PUBLICO  
 PROPIETARIO  
 NOMBRE ARG. VILLY RODRIGUEZ SEGURA

CONTENIDO  
 INDICADO

ESCALA  
 INDICADA

FECHA  
 MARZO / 1998




LAMINA  
 075

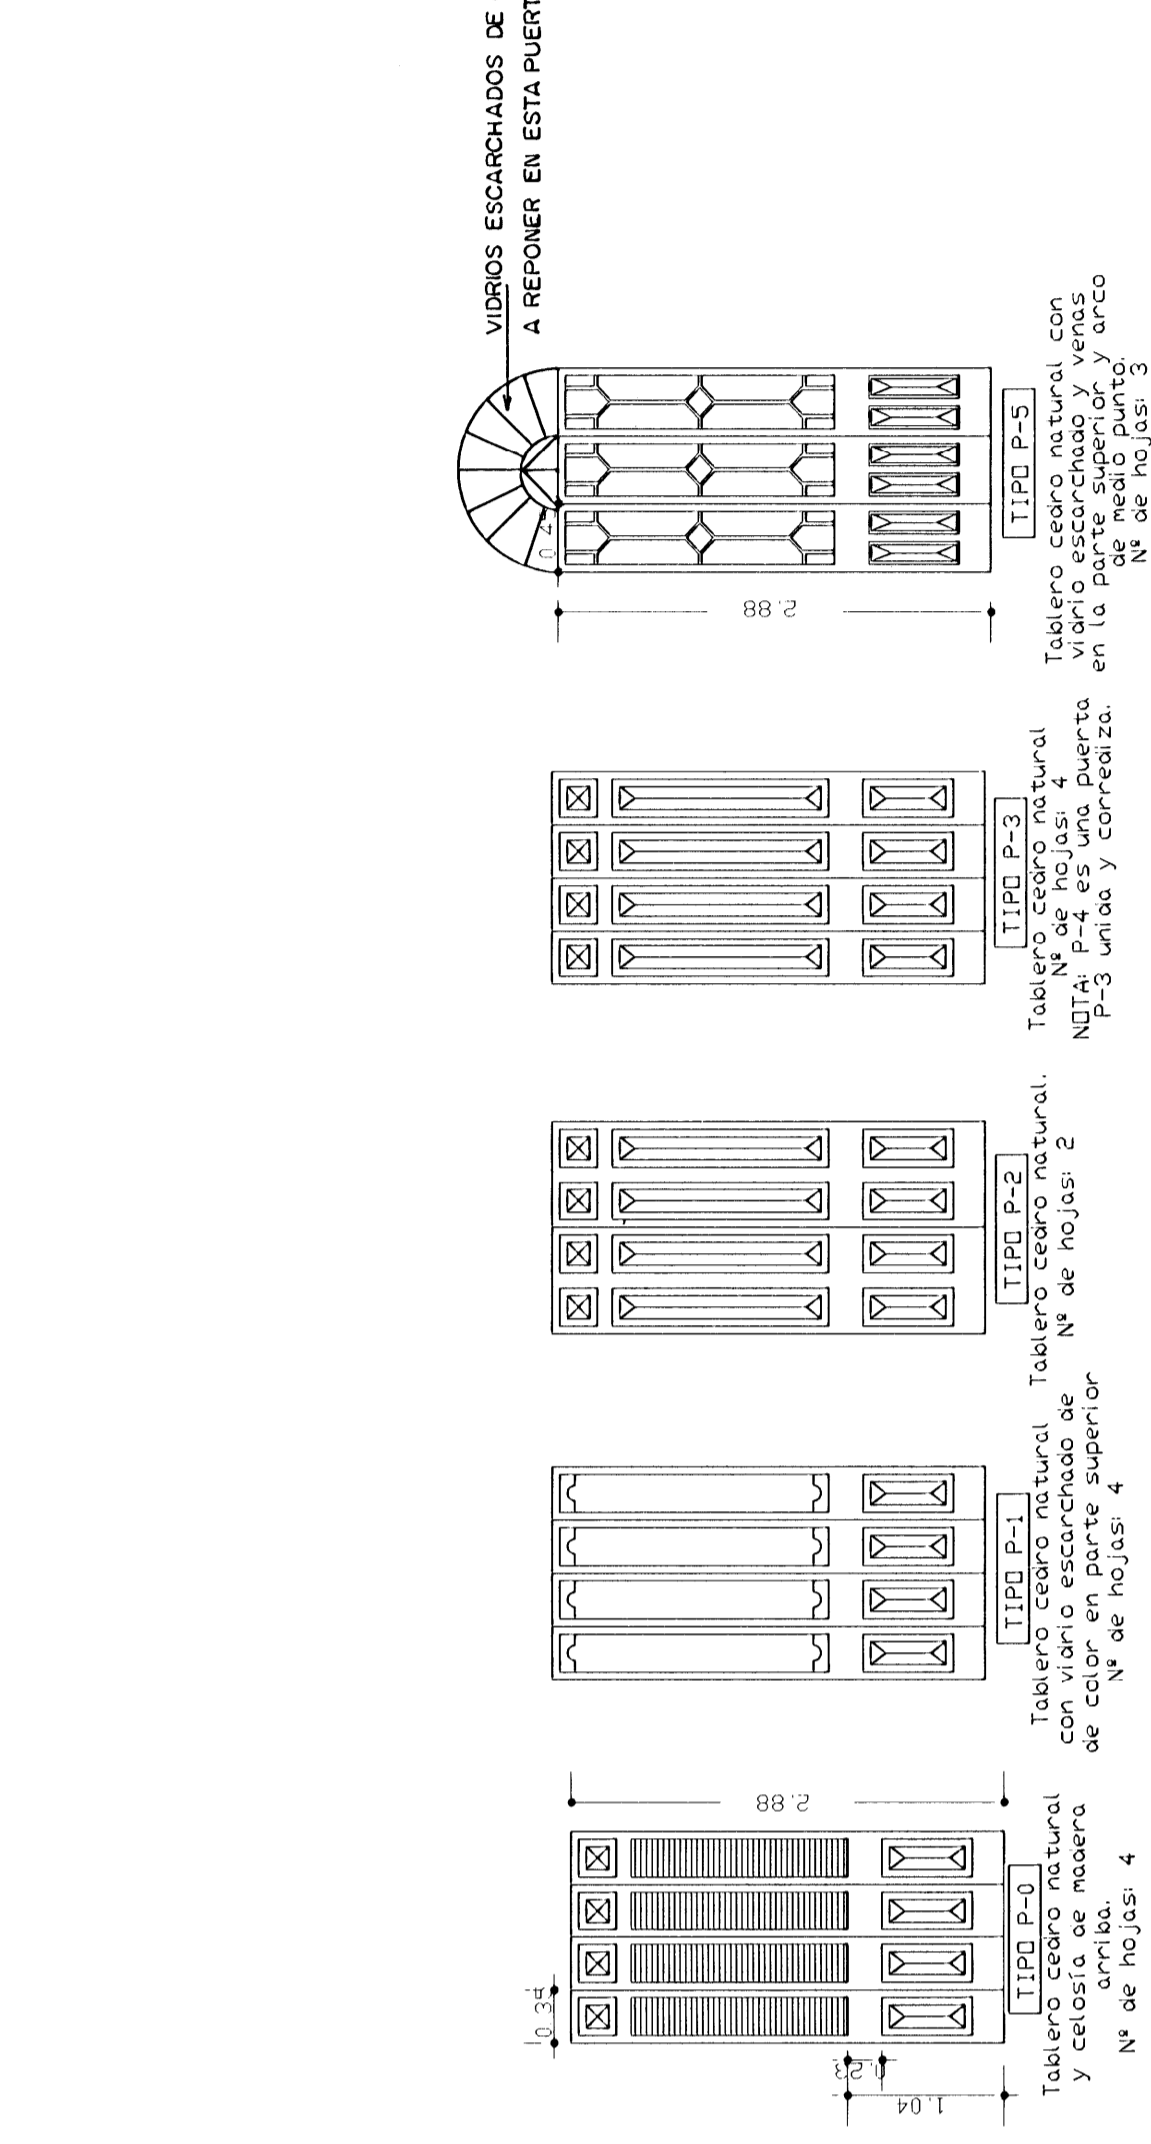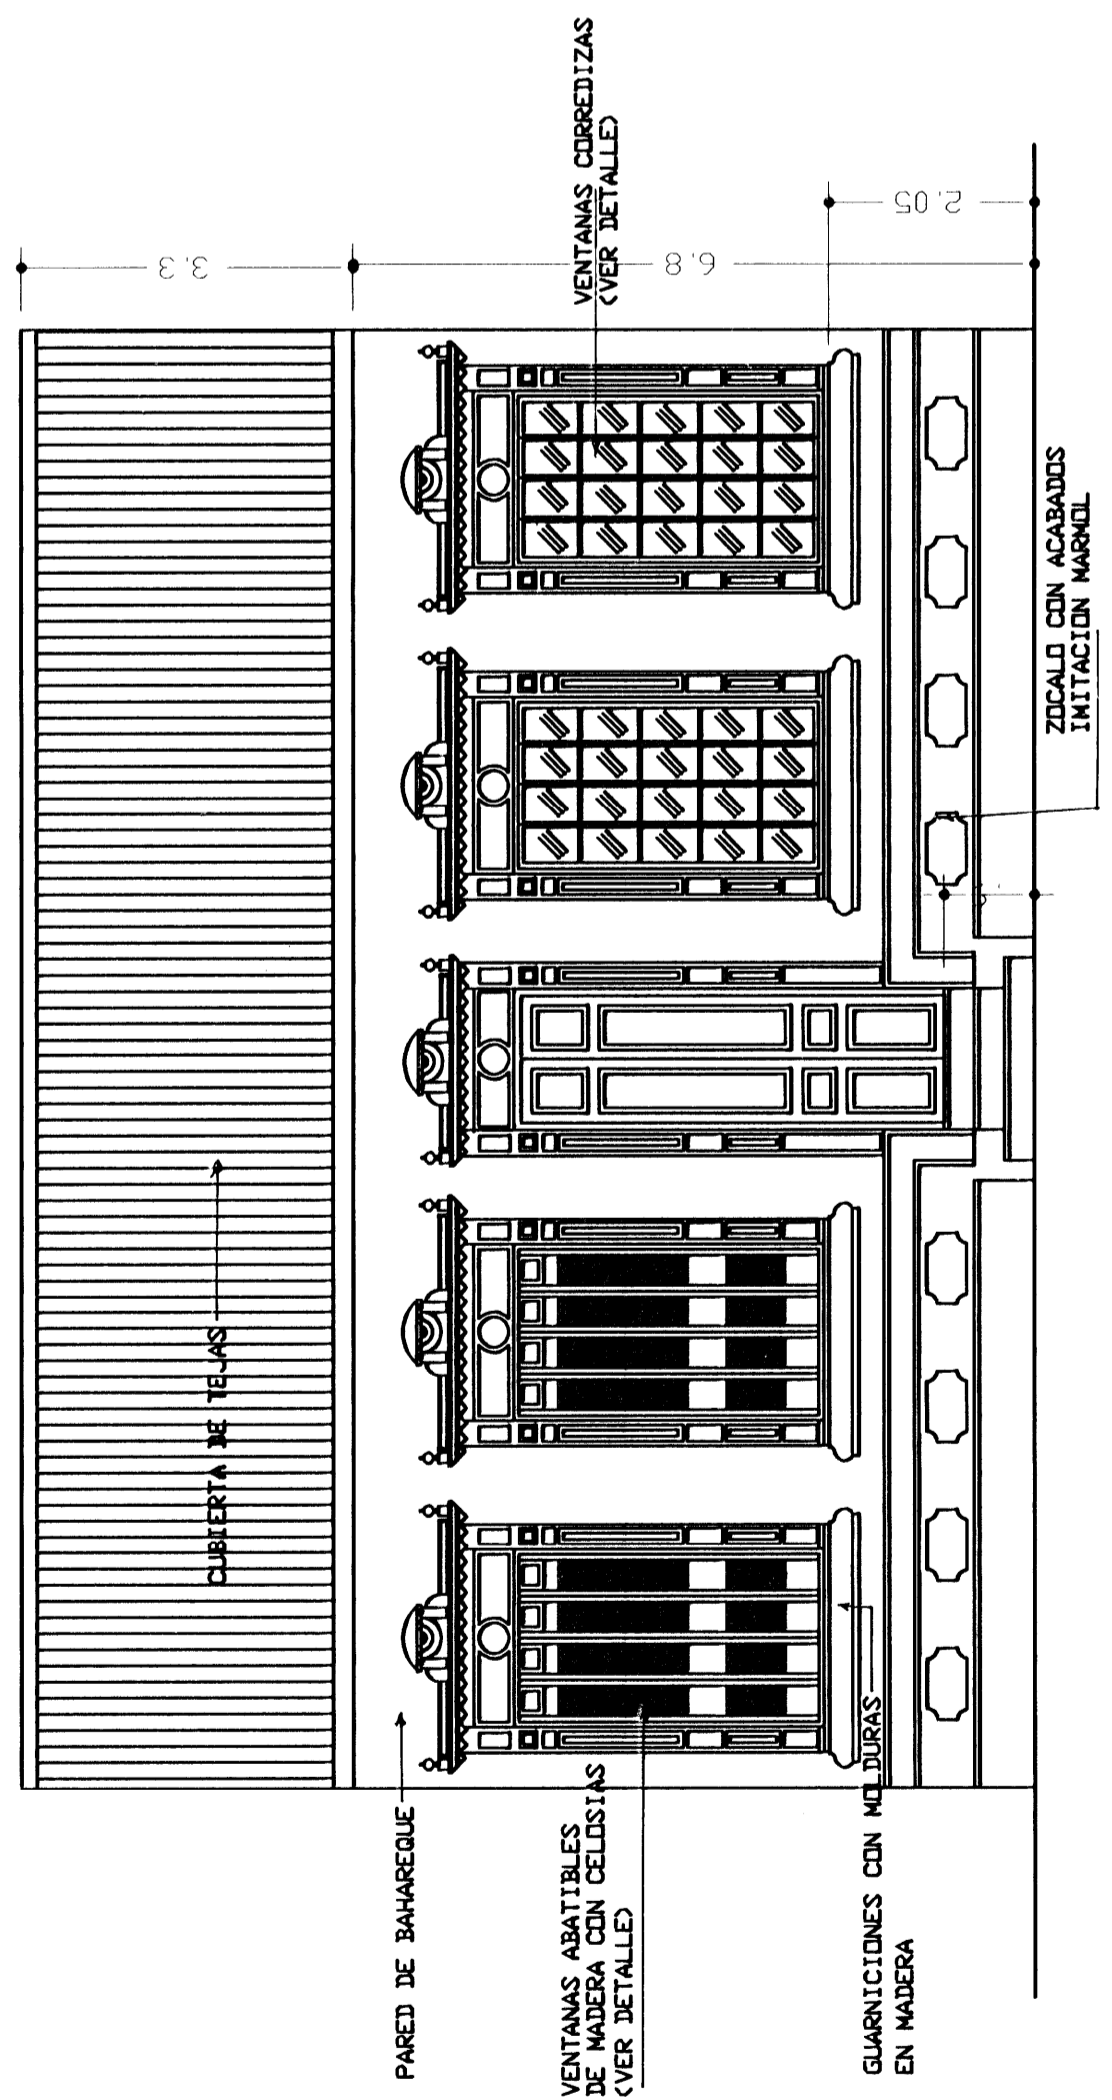


LUBROS ESCALONADOS DE COLORES A REPONER EN ESTA PUERTA.

**FACHADA PRINCIPAL**  
ESCALA 1/175

**DETALLE DE PUERTAS**  
ESCALA 1/100

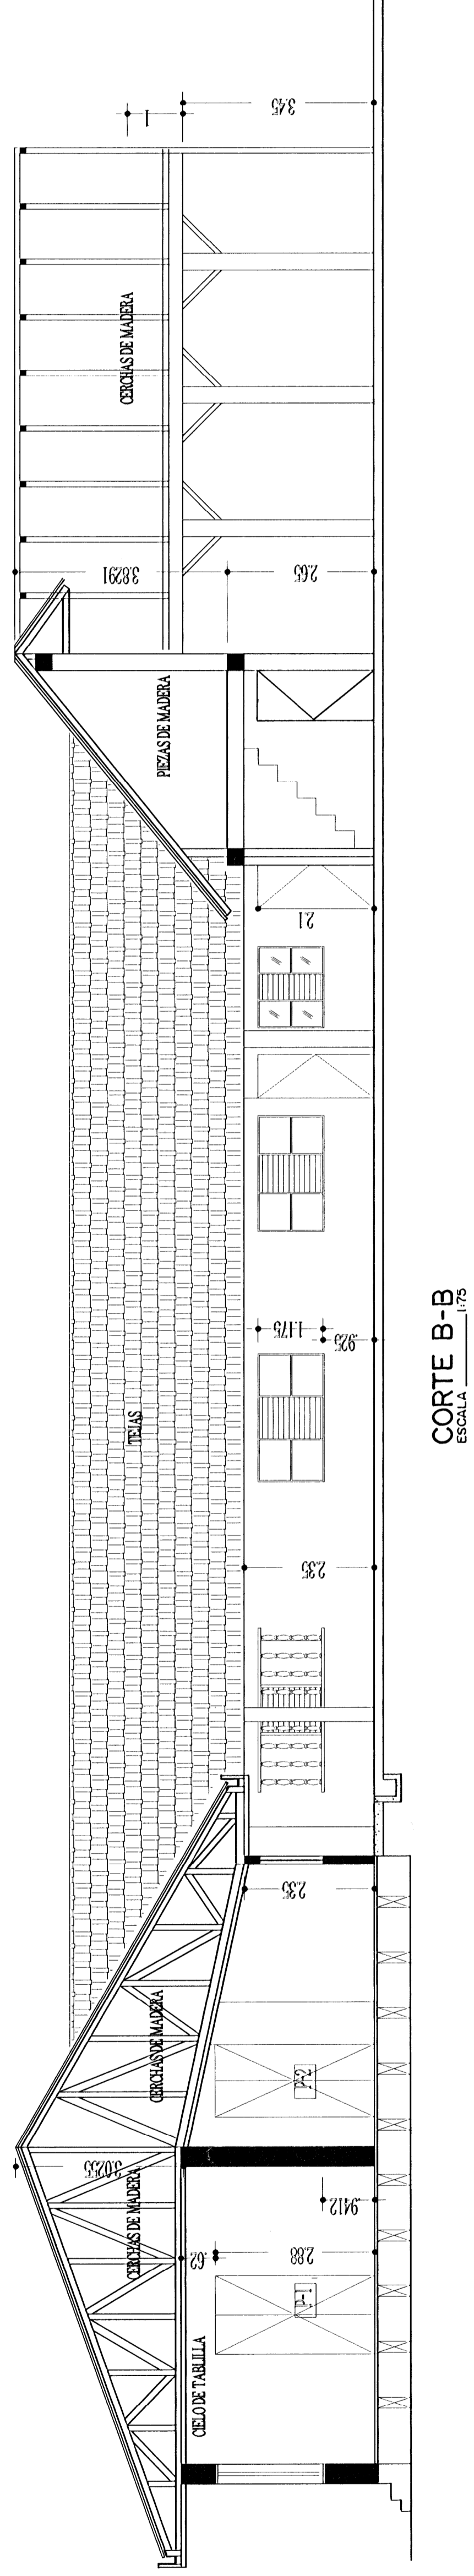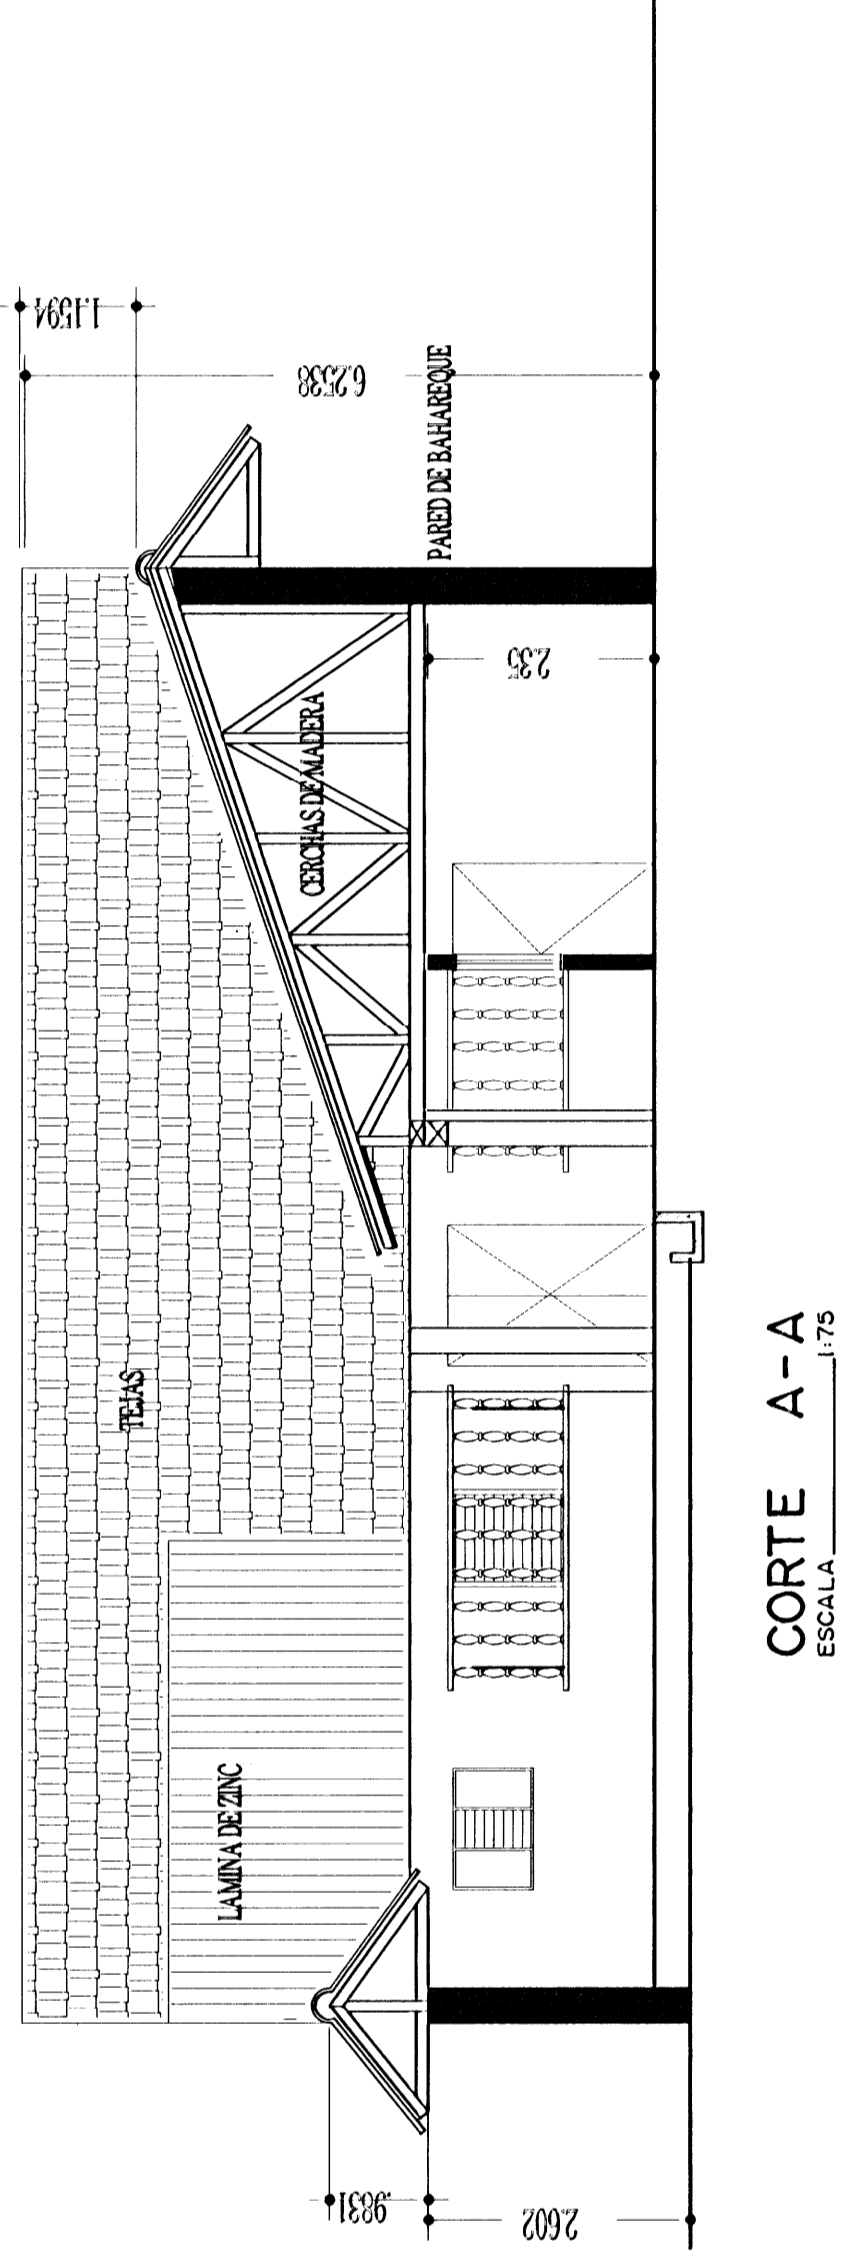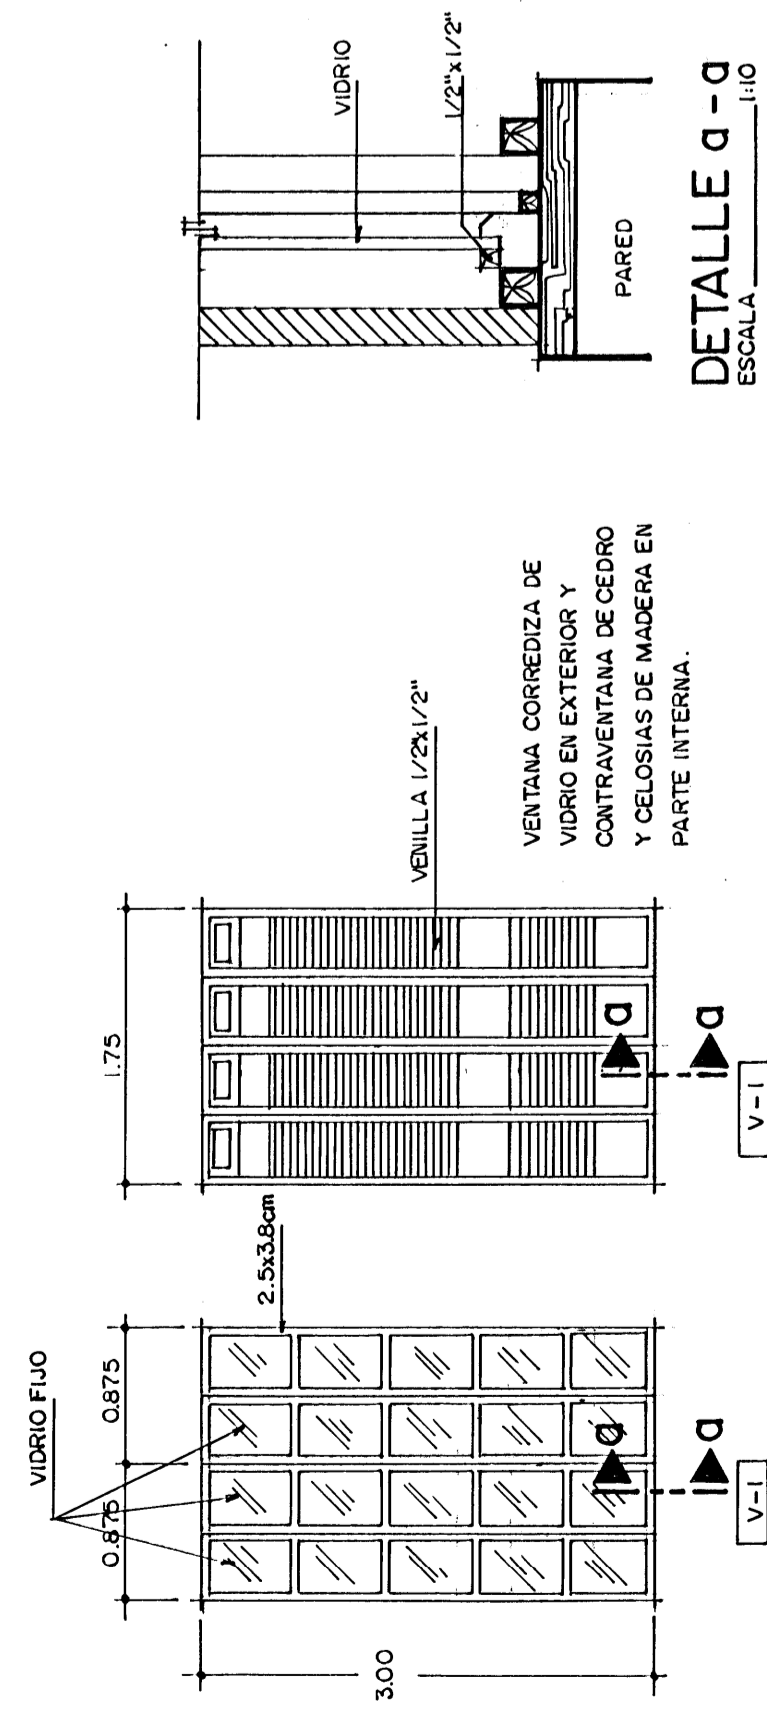

APROBACION COMISION REVISORA DE PERMISO DE CONSTRUCCION			
PROYECTO <b>RESTAURACION CASA ZONIGA CLACHAR</b>			
PROVINCIA	CANTON	DISTRITO	
GUANACASTE	DE LIBERTIA	NOBACIA	
DISEÑO A. J. R. S.			
PROFESIONAL RESPONSABLE:			
NOMBRE:	ARG. VILLY RODRIGUEZ SEGORA	N°:	A-5021
FIRMA:			
PROFESIONAL RESPONSABLE DIRECCION TECNICA:			
NOMBRE:	ARG. VILLY RODRIGUEZ SEGORA	N°:	A-5021
FIRMA:			
INFORMACION REGISTRO PUBLICO:			
PROP. ETARFO:		N° CATASTRO:	
ST. PAS:			
CONTENIDO			
INDICADO			
ESCALA	FOLIO	LAMINA	
INDICADA	MARZO / 1998		<b>2 / 5</b>

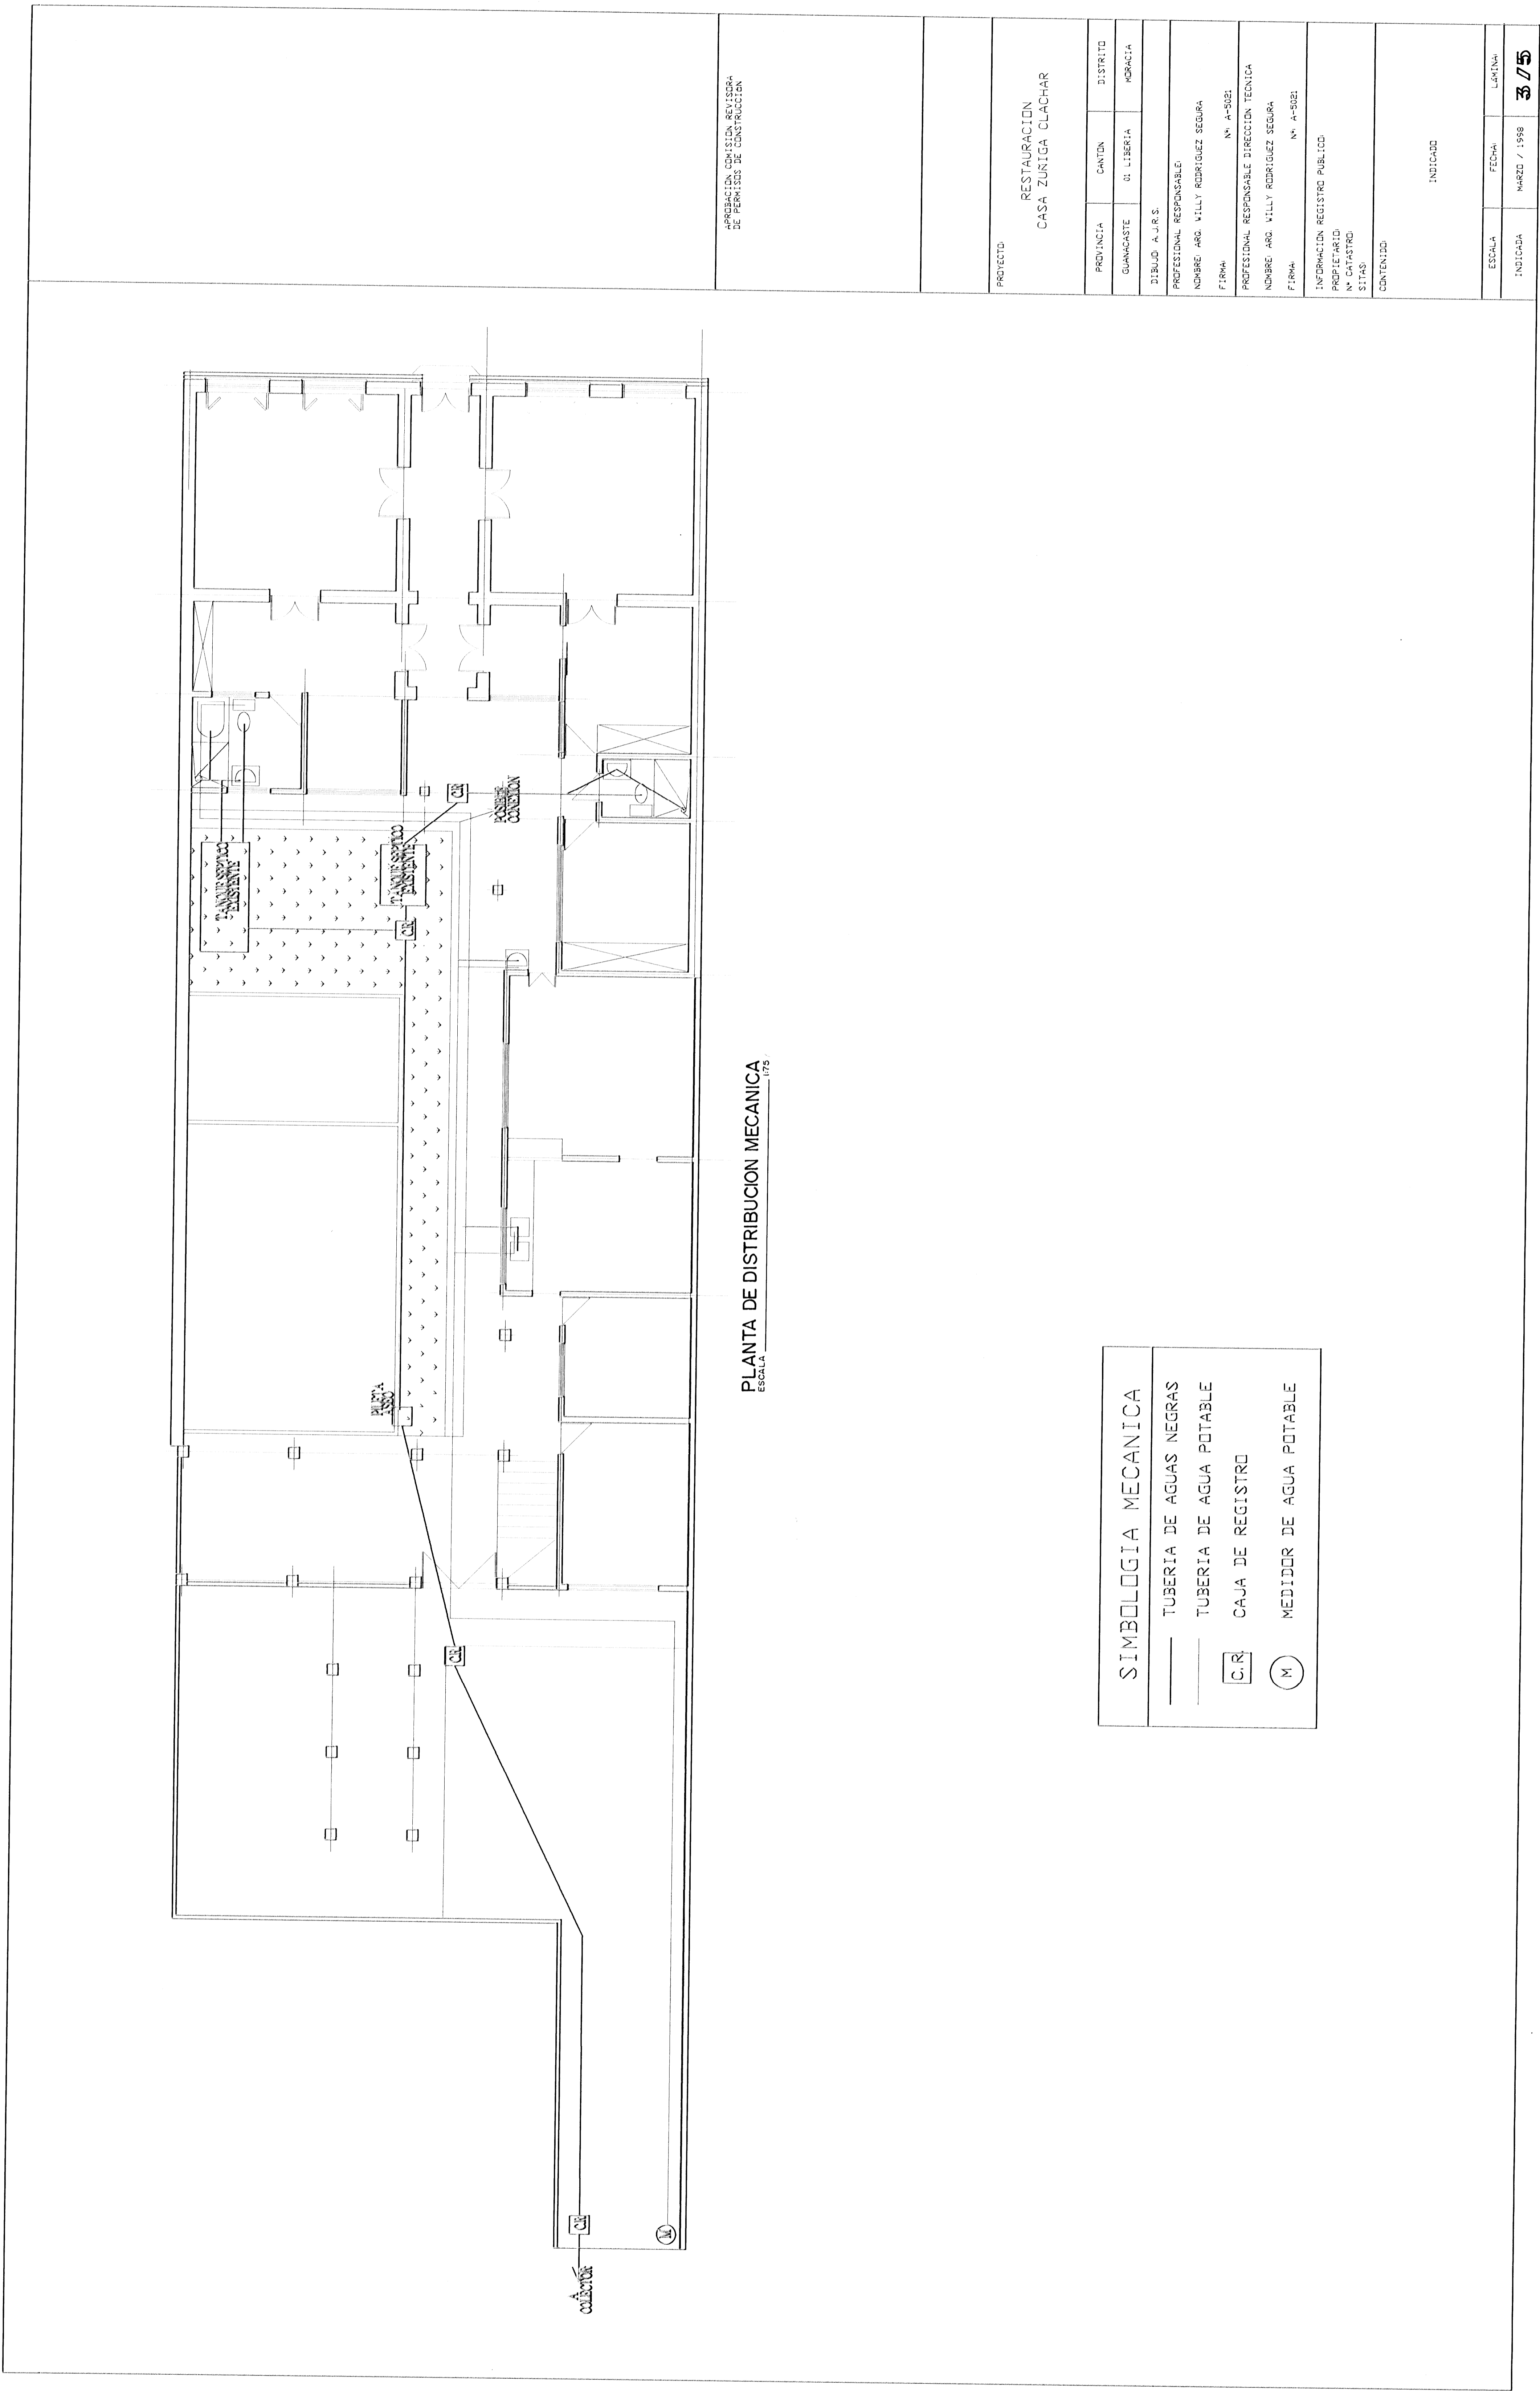

PLANTA DE DISTRIBUCION MECANICA  
Escala 1:100


SIMBOLOGIA MECANICA	
	TUBERIA DE AGUAS NEGRAS
	TUBERIA DE AGUA POTABLE
	CAJA DE REGISTRO
	MEDIDOR DE AGUA POTABLE

APROBACION COMISION REVISORA DE PERMISOS DE CONSTRUCCION

PROYECTO		RESTAURACION CASA ZURIGA CLACHAR	
PROVINCIA	CANTON	DISTRITO	
GUANACASTE	DE LIBERIA	MORACIA	
DIBUJO A. J. R. S.			
PROFESIONAL RESPONSABLE			
NOMBRE ARG. VILLY RODRIGUEZ SEGURA		Nº. A-5102	
FIRMA			
PROFESIONAL RESPONSABLE DIRECCION TECNICA			
NOMBRE ARG. VILLY RODRIGUEZ SEGURA		Nº. A-5102	
FIRMA			
INFORMACION REGISTRO PUBLICO			
PROPIETARIO		Nº. CATASTRO	
SITIO			
CONTENIDO			
INDICADO			
ESCALA	FECHA	LANTINA	
NO ESCALA	MARZO / 1998		3 / 5

		APROBACION COMISION REVISORA DE PERMISOS DE CONSTRUCCION	
		PROYECTO RESTAURACION CASA JUSTICA CLACHAR	
PROVINCIA	CANTON	DISTRITO	
GUANACASTE	01 LIBERIA	NOBACIA	
DIBUJO A.J.R.S. PROFESIONAL RESPONSABLE NOMBRE ARG. VILLY RODRIGUEZ SEGURA FIRMA: N° A-5021			
PROFESIONAL RESPONSABLE DIRECCION TECNICA NOMBRE ARG. VILLY RODRIGUEZ SEGURA FIRMA: N° A-5021			
INFORMACION REGISTRO PUBLICO PROPIETARIO: N° CATASTRO: SITAS:			
CONTENIDO INDICADO			
ESCALA	FECHA	LAMINA	
INDICADA	MARZO / 1998		<b>4 / 5</b>

PLANTA DE TECHOS  
 ESCALA 1/75

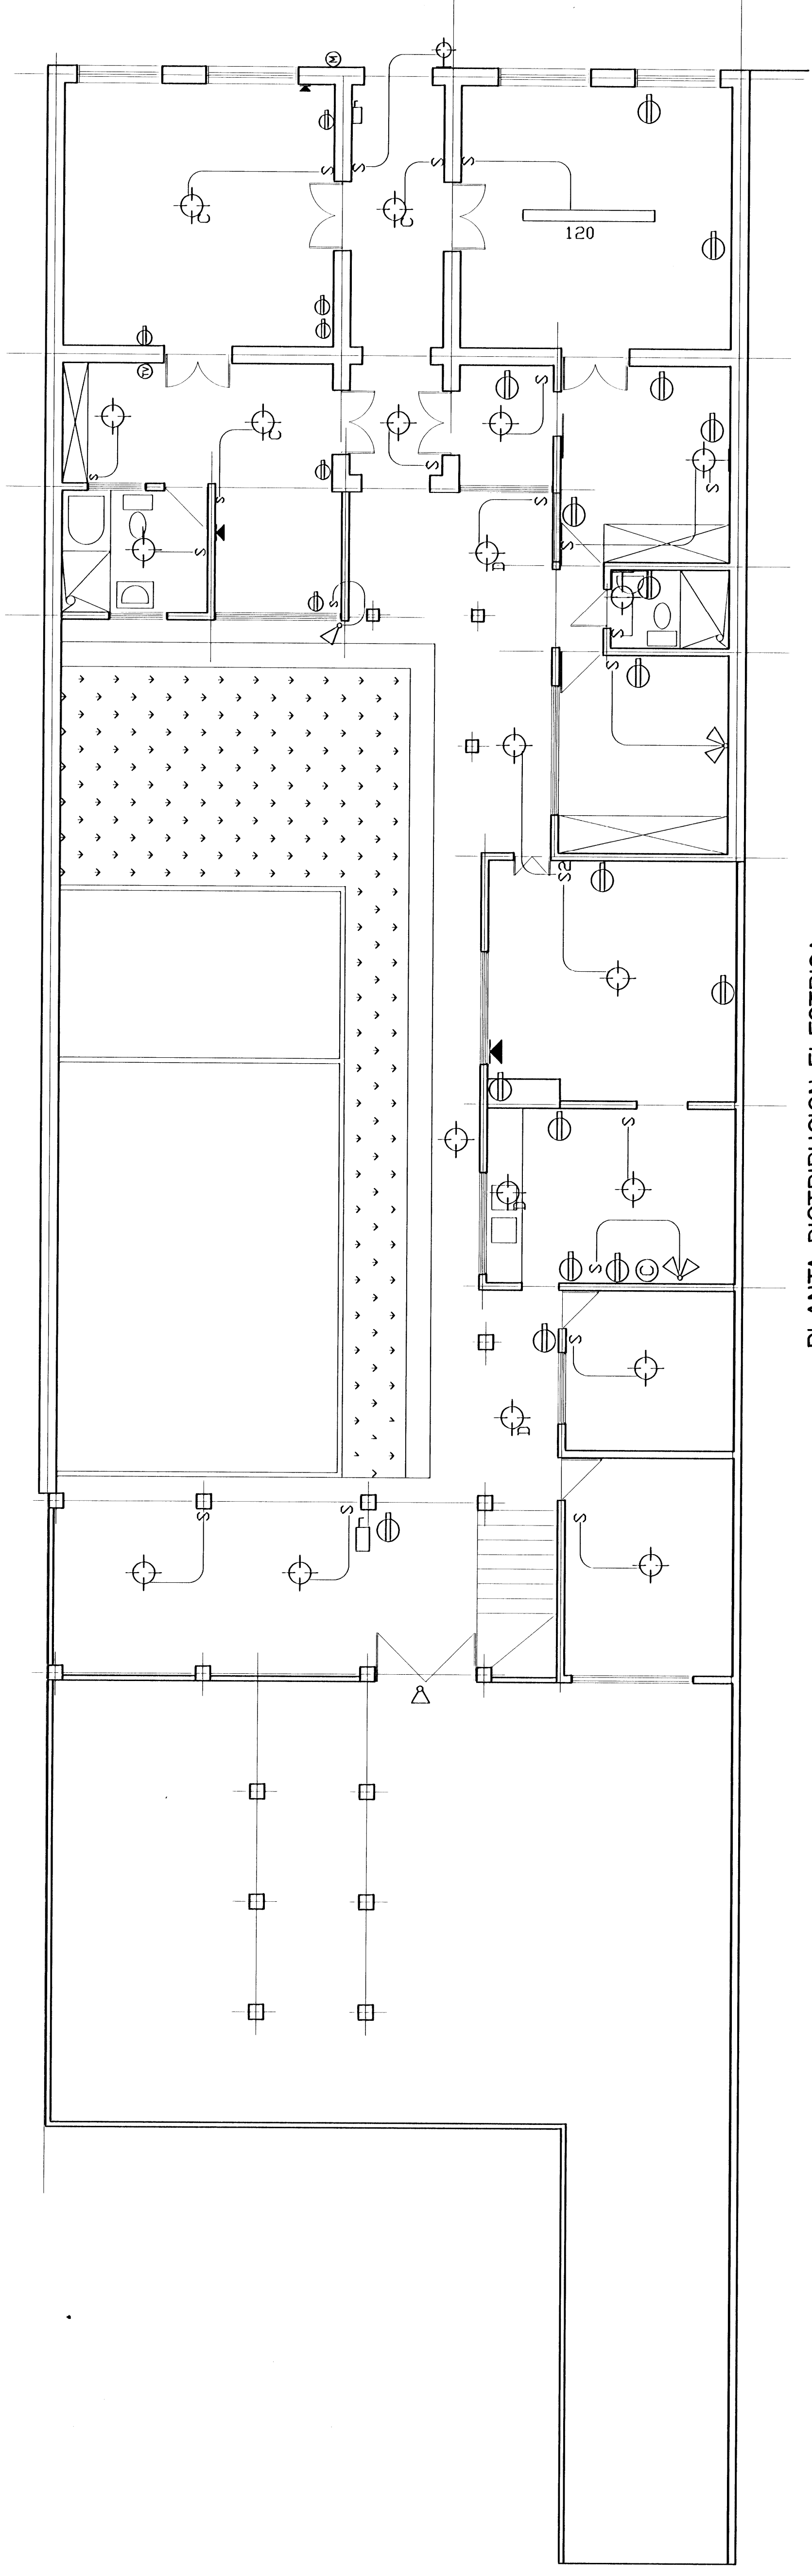

PLANTA DISTRIBUCION ELECTRICA  
ESCALA 1/75

SIMBOLOGIA ELECTRICA	
	Lampara incandescente
	Fluorescente dos tubos
	Reflectores dobles o simples
	Reflectores dobles o simples
	Lampara directa
	Lampara de pared
	Apagadores dobles o simples
	Toma para telefono
	Toma para televisor
	Caja de fusiles
	Medidor

INFORMACION COMISION REVISORA DE PERMISOS DE CONSTRUCCION			
PROYECTO	RESTAURACION CASA ZORIGA CLACHAR		
PROVINCIA	CANTON	DISTRITO	
GUANACASTE	CI. LIBERTIA	INDRACIA	
DIBUJO A.C.R.S.			
PROFESIONAL RESPONSABLE			
NOMBRE ARG. VILLY RODRIGUEZ SEGURA			
FIRMA: N° A-5021			
PROFESIONAL RESPONSABLE DIRECCION TECNICA			
NOMBRE ARG. VILLY RODRIGUEZ SEGURA			
FIRMA: N° A-5021			
INFORMACION REGISTRO PUBLICO			
PROPIETARIO			
N° CATASTRO			
ESTADO			
CONTENIDO			
INDICADO			
ESCALA	FOLIO	LANTINA	
INDICADA	MARZO / 1988		5/5