


CROQUIS DESVAN O 2º PISO

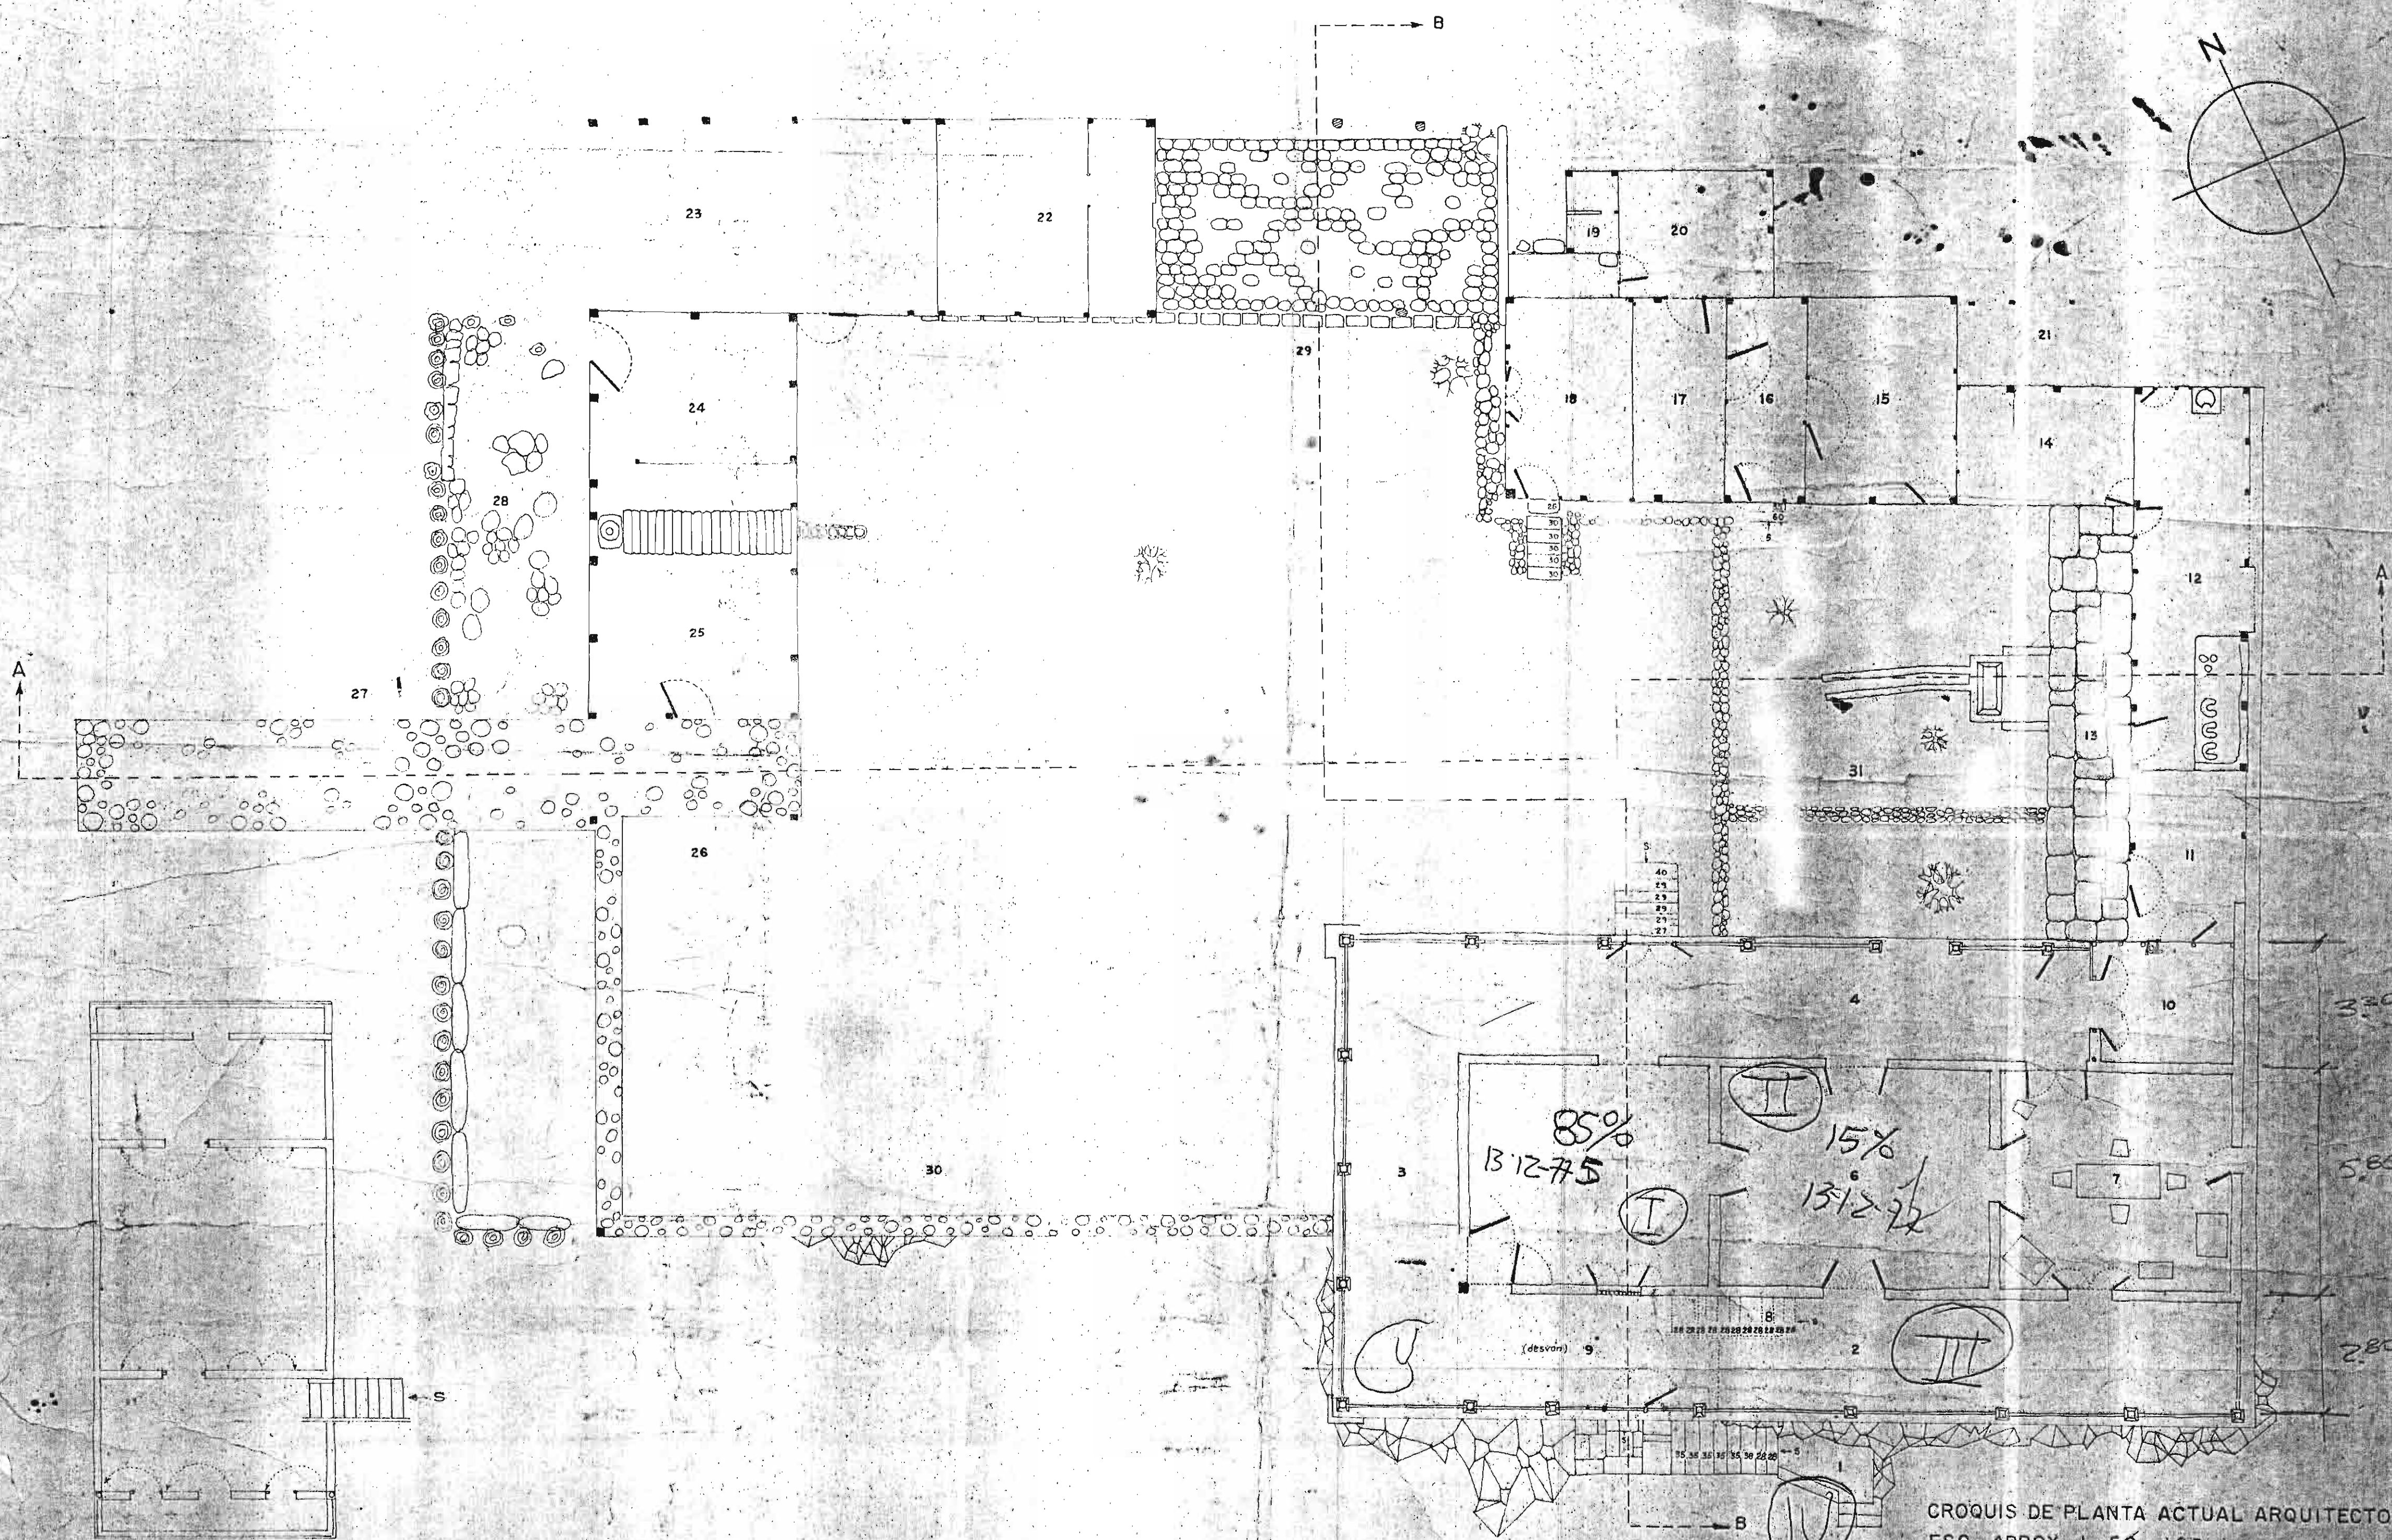

CROQUIS DE PLANTA ACTUAL ARQUITECTONICA
ESC. APROX. 1 : 50

RESTAURACION PARQUE DE SANTA ROSA



CROQUIS DESVAN 0.2º PISO

CROQUIS DE PLANTA ACTUAL ARQUITECTONICA
ESC. APROX. 1:50 100



RESTAURACION PARQUE DE SANTA ROSA

