


CONTENIDO

1. acceso
2. terraza
3. pabellon sur
4. pabellon este
5. pabellon oeste
6. comedor unidad de admision
7. patio interno unidad de admision
8. unidad de admision
9. bodega uidad de admision
10. pasillo sur
11. torreta sureste
12. pasillo este
13. torreta noreste
14. pasillo norte
15. torreta noroeste
16. pasillo oeste
17. torreta suroeste
18. patio de la comandancia
19. patio de la unidad de admision

operación, consilió, redacción de permisos de construcción

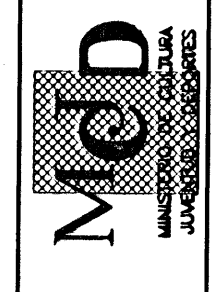

proyecto : RESTAURACION MUSEO DANIEL ODUBER

propietario : MINISTERIO DE CULTURA JUVENTUD Y DEPORTES

provincia : GUAMASTE cantón : LIBERIA distrito : CENTRAL

ingeniero : nombre : CARLOS MENA MORA n°reg. :

firmado : nombre : VICTOR H. ZUÑIGA A n°reg. :

profesional responsable : nombre : CARLOS MENA MORA n°reg. :

profesional responsable : nombre : CARLOS MENA MORA n°reg. :


profesional técnico : nombre : CARLOS MENA MORA n°reg. :

información registro público : n° de catastro : sitos : contenido :


PLANTA DE TECHOS ESC. 1 : 100

PROPUESTA, PLANTA DE TECHOS

escala :	1 : 100
fecha :	JUNIO 1966
lámina :	2 / 7

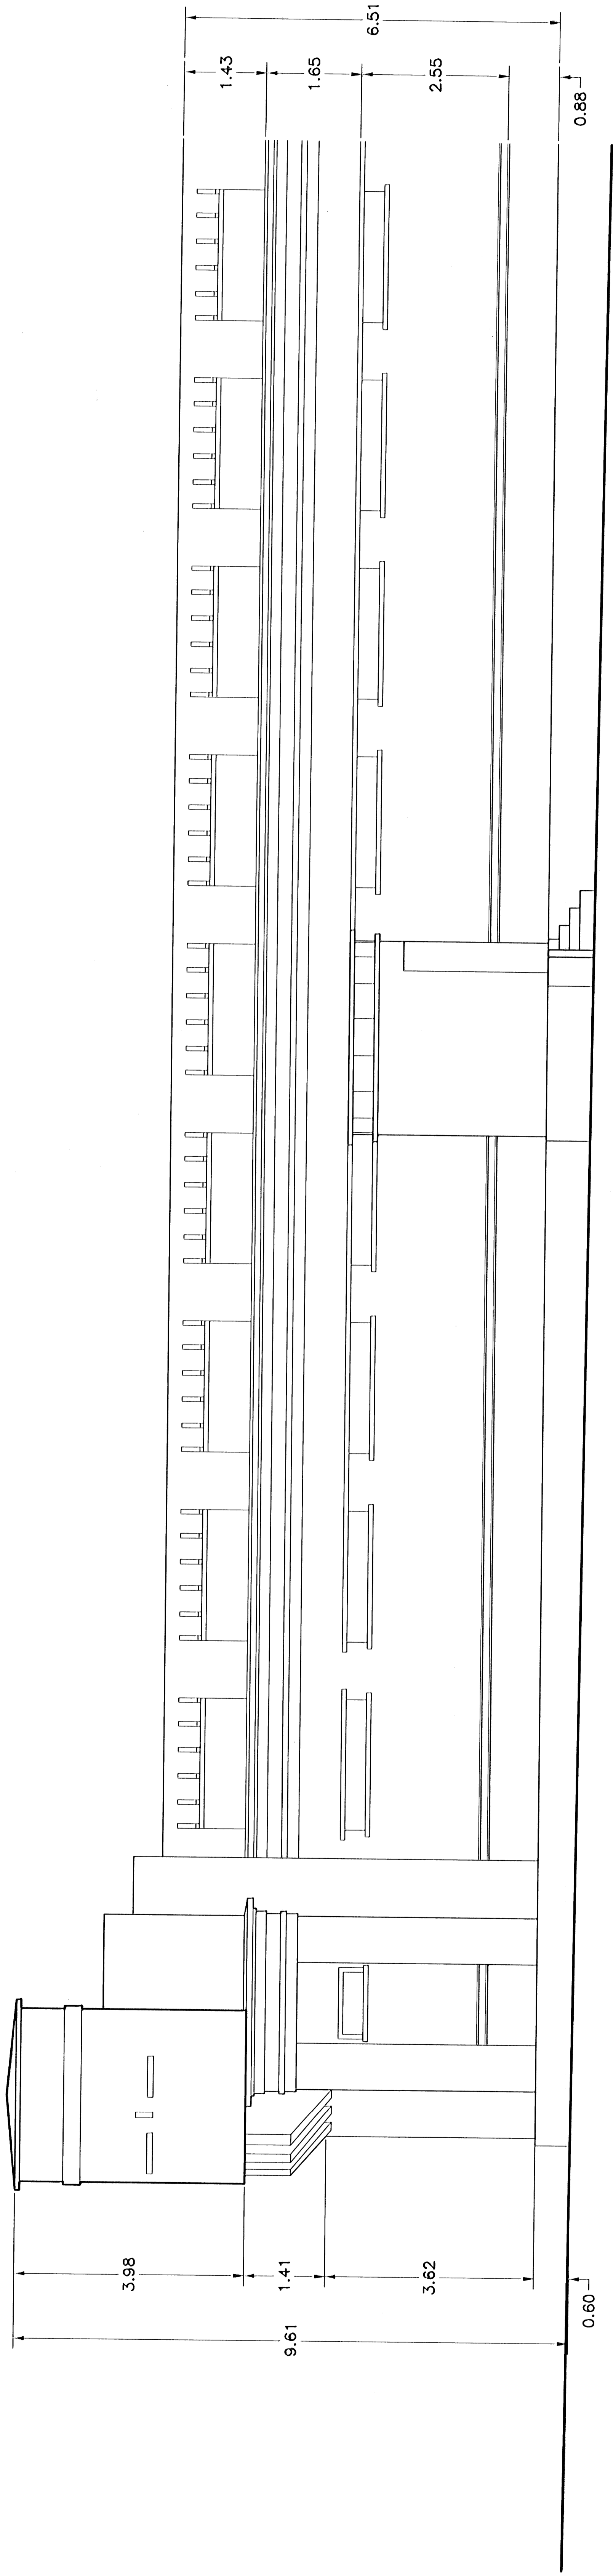


FACHADA NORTE - SECTOR IZQUIERDO esc. 1 : 20

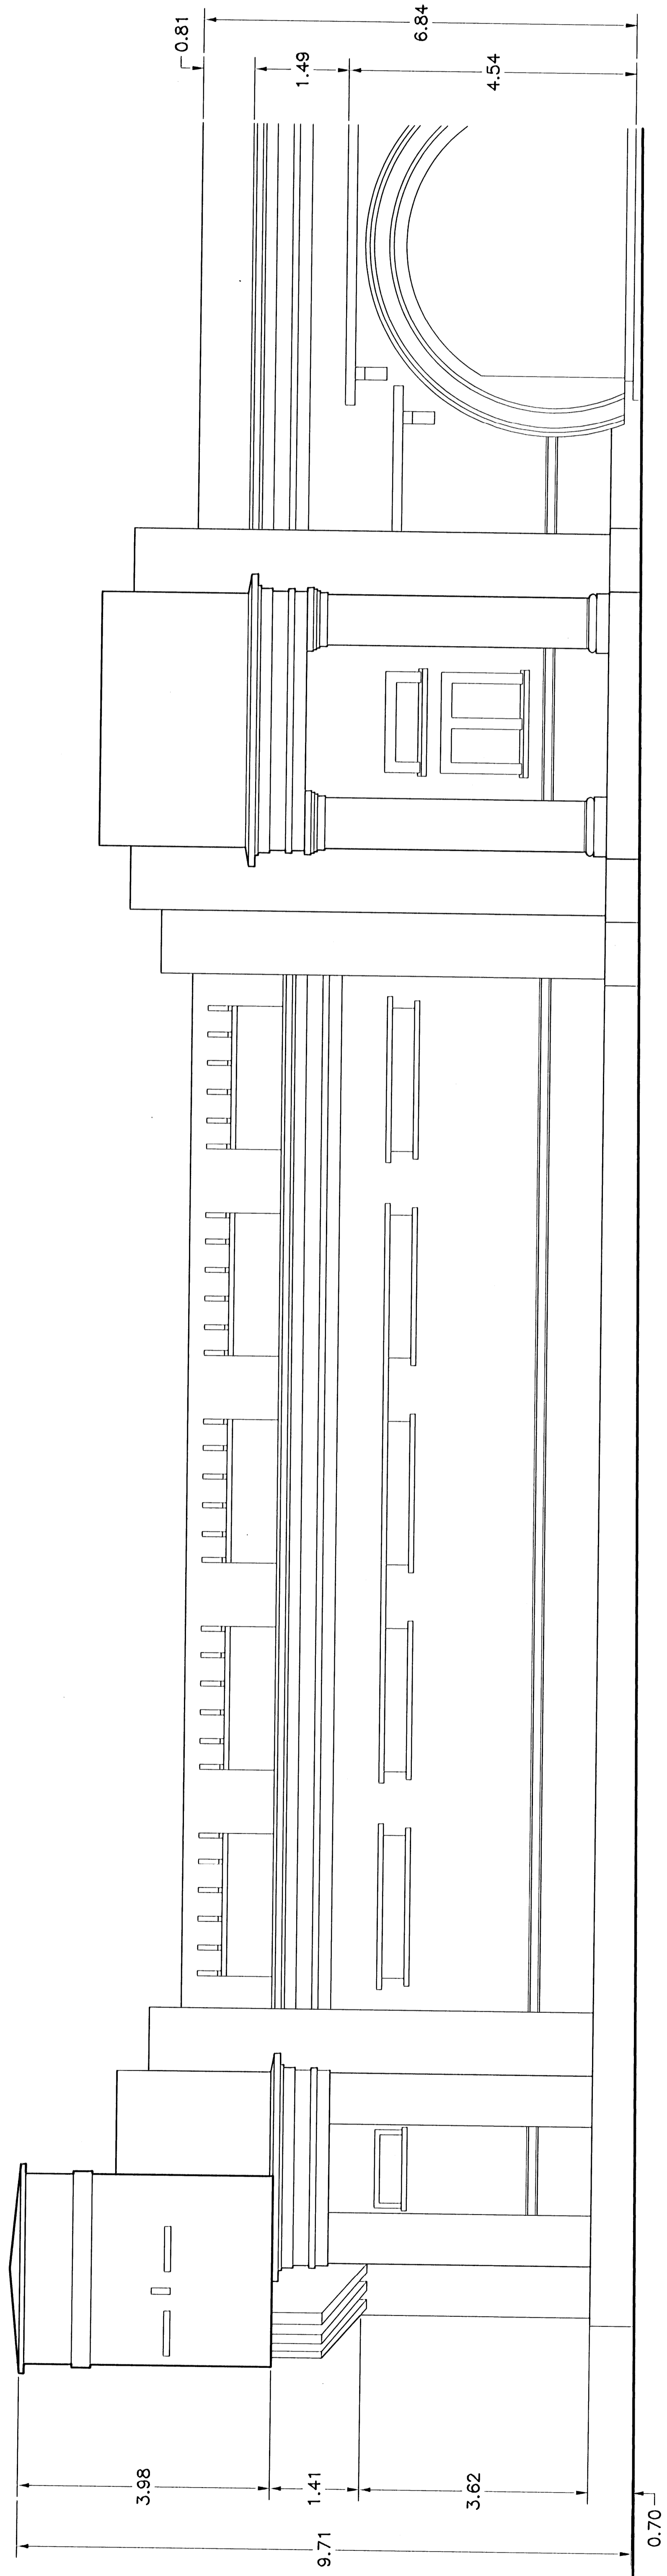

FACHADA SUR - SECTOR IZQUIERDO esc. 1 : 20

De permisos

aprobación, comisión revisora de permisos de construcción

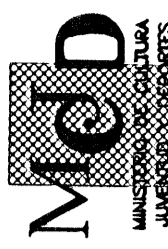

Proyecto : RESTAURACION MUSEO DANIEL ODUBER
 Propietario : MINISTERIO DE CULTURA JUVENTUD Y DEPORTES

Provincia : GUAMACASTE
 Cantón : URSINA
 Municipio : CARLOS MENA MORA
 Nombre : VICTOR H. ZU/CA A
 Firma :

Participación responsable : CARLOS MENA MORA
 Nombre : CARLOS MENA MORA
 Firma :


Participación responsable : CARLOS MENA MORA
 Nombre : CARLOS MENA MORA
 Firma :

Información registro público :
 Propietario :
 N.º de catastro :
 Valor :


Contenido :

SECTOR IZQUIERDO ELEVACION NORTE ELEVACION SUR

escala : 1 : 50 fecha : JUNIO 1996 número : 3 / 7

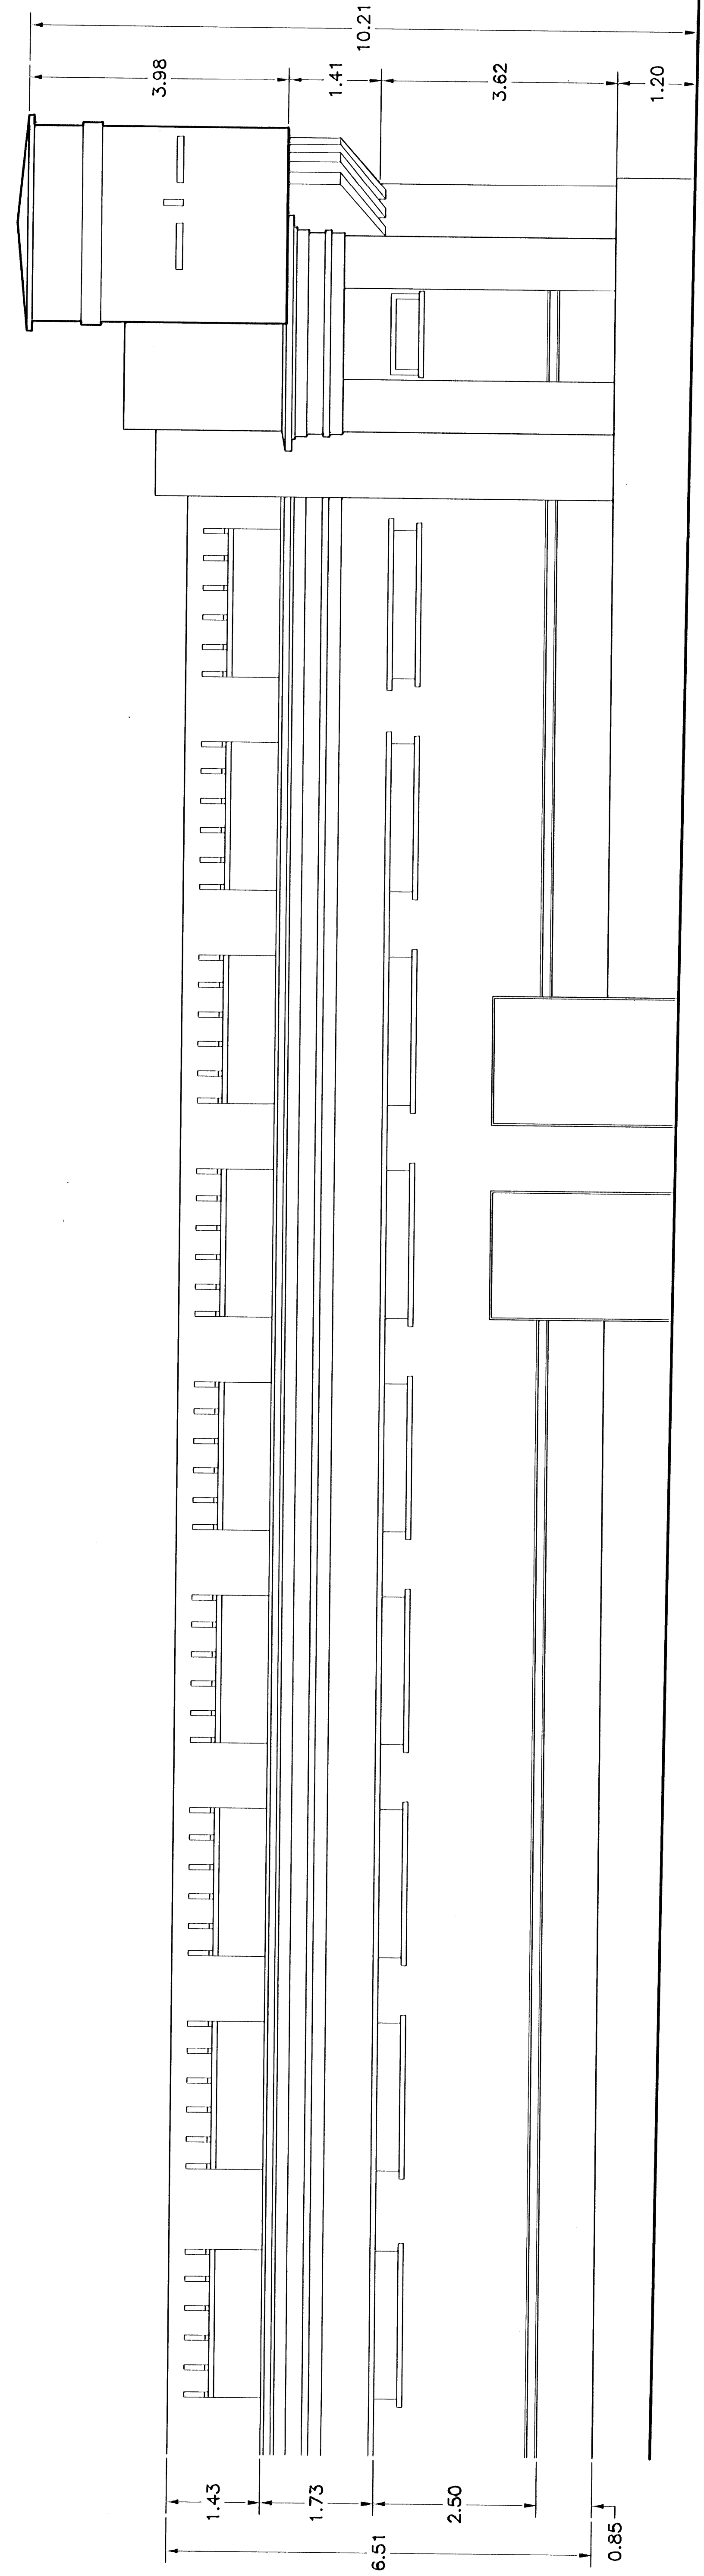


FACHADA NORTE - SECTOR DERECHO esc. 1 : 20

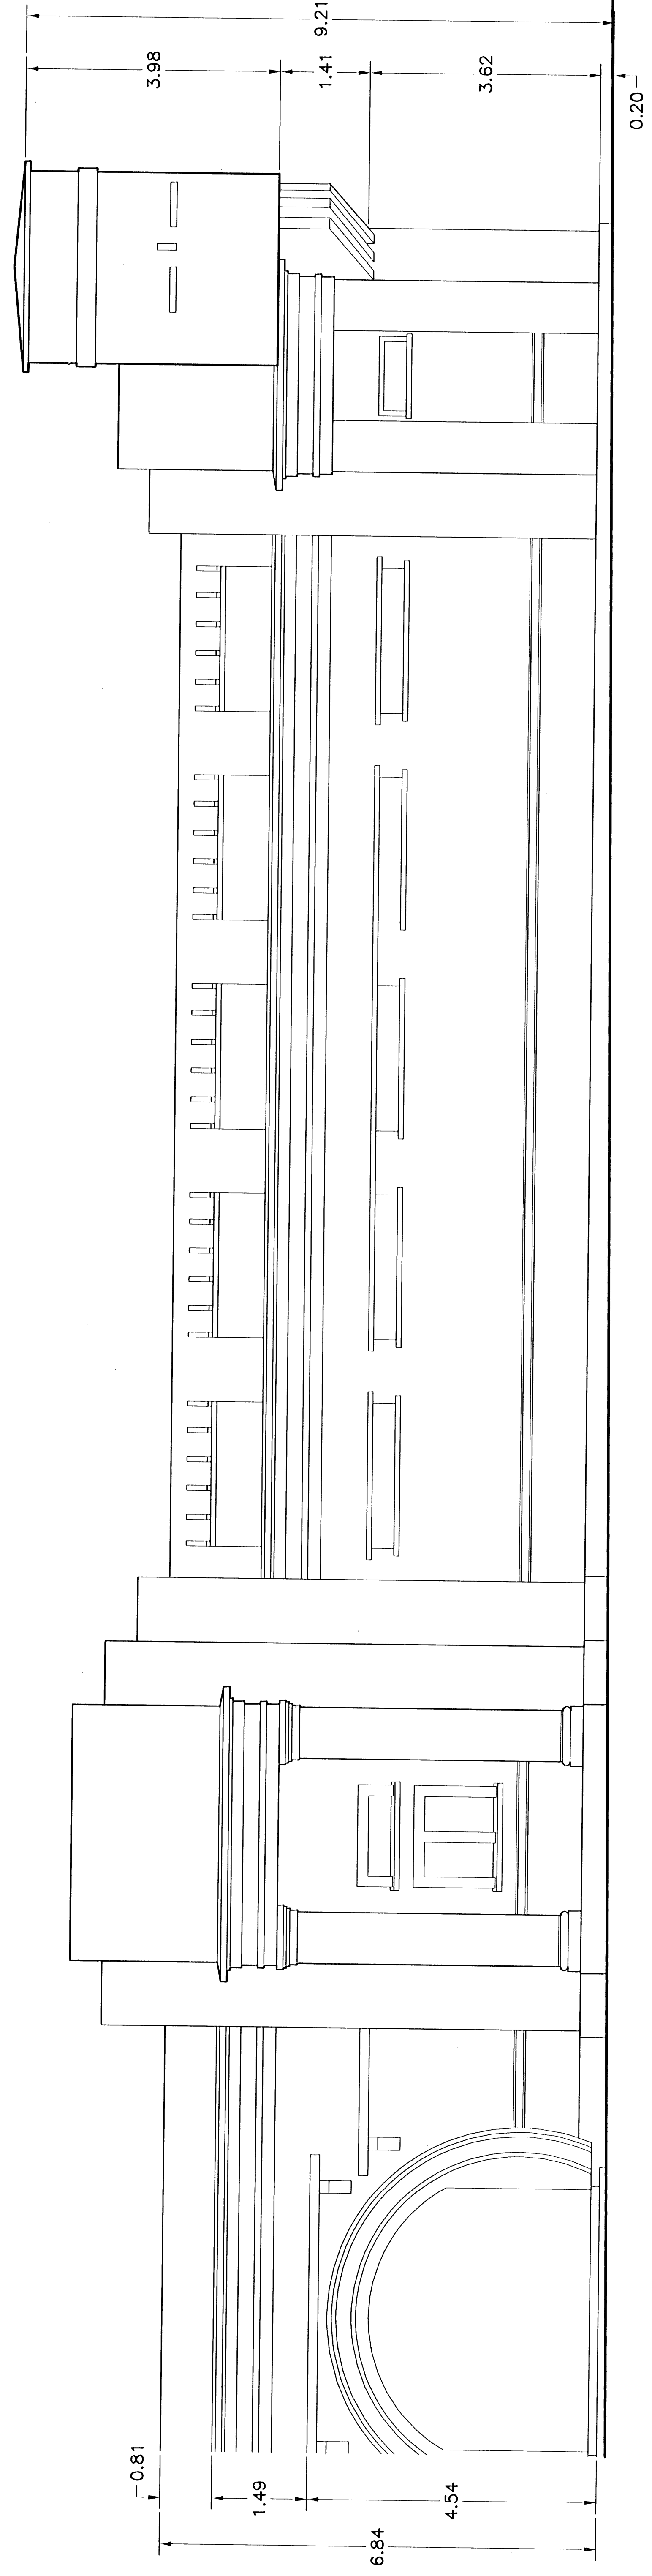


FACHADA SUR - SECTOR DERECHO esc. 1 : 20

aprobación, emisión, revisión y permisos de construcción

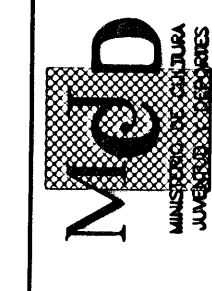


proyecto :		RESTAURACION MUSEO DANIEL ODUBER	
propietario :		MINISTERIO DE CULTURA JUVENTUD Y DEPORTES	
autor :	autor :	autor :	autor :
GUARASQUE	LEONAR	GUARASQUE	LEONAR
colaborador :	colaborador :	colaborador :	colaborador :
nombre :	nombre :	nombre :	nombre :
CARLOS MENA MORA	CARLOS MENA MORA	CARLOS MENA MORA	CARLOS MENA MORA
firma :	firma :	firma :	firma :
autor :	autor :	autor :	autor :
VICTOR H. ZUÑIGA	VICTOR H. ZUÑIGA	VICTOR H. ZUÑIGA	VICTOR H. ZUÑIGA
profesional responsable :	profesional responsable :	profesional responsable :	profesional responsable :
nombre :	nombre :	nombre :	nombre :
CARLOS MENA MORA	CARLOS MENA MORA	CARLOS MENA MORA	CARLOS MENA MORA
firma :	firma :	firma :	firma :
profesional responsable :	profesional responsable :	profesional responsable :	profesional responsable :
nombre :	nombre :	nombre :	nombre :
CARLOS MENA MORA	CARLOS MENA MORA	CARLOS MENA MORA	CARLOS MENA MORA
firma :	firma :	firma :	firma :
información registro público :	información registro público :	información registro público :	información registro público :
n° de catastro :	n° de catastro :	n° de catastro :	n° de catastro :
área :	área :	área :	área :
contenido :	contenido :	contenido :	contenido :
SECTOR DERECHO: ELEVACION NORTE ELEVACION SUR			
escala :	fecha :	laminas :	laminas :
1 : 50	JUNIO 1996	4	7

De permisos

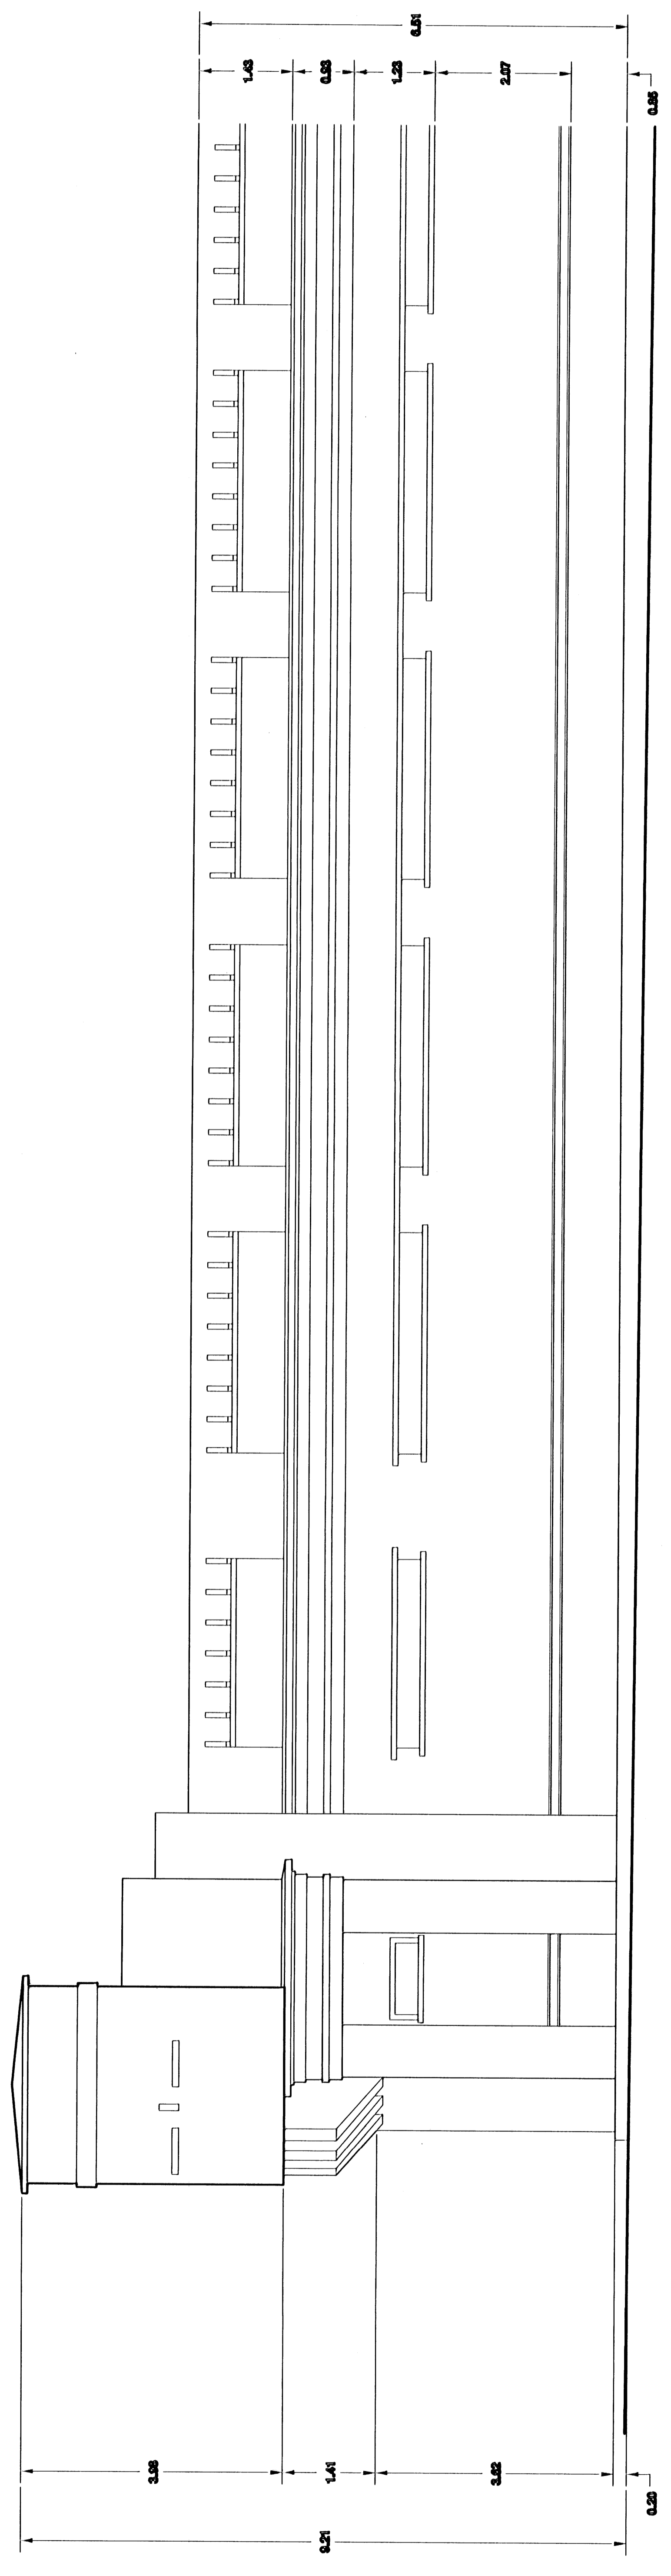


FACHADA ESTE - SECTOR IZQUIERDO Esc. 1: 20

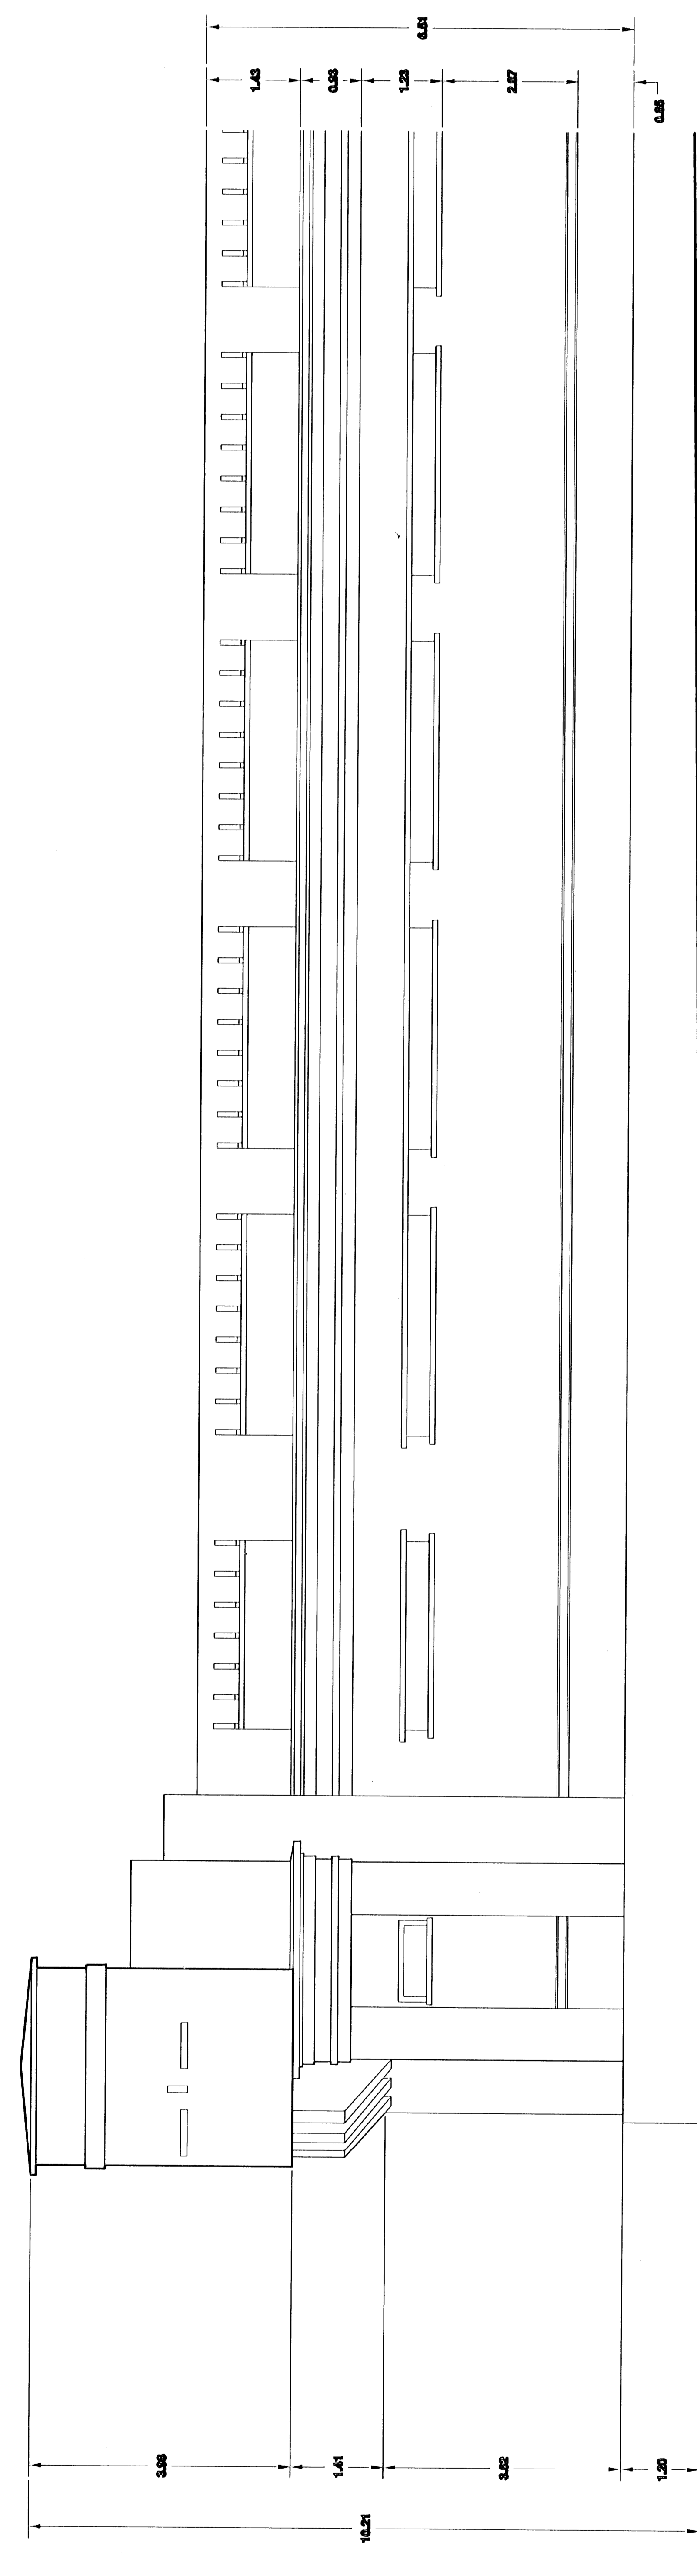

FACHADA OESTE - SECTOR IZQUIERDO Esc. 1: 20

aprobación comisión regional de permisos de construcción

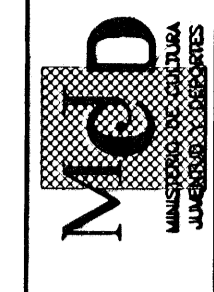

Proyecto : RESTAURACION MUSEO DANIEL OJUBER

Propietario : MINISTERIO DE CULTURA JUVENTUD Y DEPORTES

Provincia : GUAMOCASTE Cantón : GUAYAS

Ubicación : URBINA

Arquitecto : CARLOS MENA MORA

Nombre : CARLOS MENA MORA

Diseño : VICTOR H. ZUIGA A


Profesional Registrado : CARLOS MENA MORA

Nombre : CARLOS MENA MORA


Información registro público :
 Propietario :
 # de contrato :
 Fecha :
 Contacto :

FACHADA ESTE, SECTOR IZQUIERDO
 FACHADA OESTE, SECTOR IZQUIERDO

Escala : 1 : 50 Fecha : JUNIO 1986 Lámina : 5 / 7

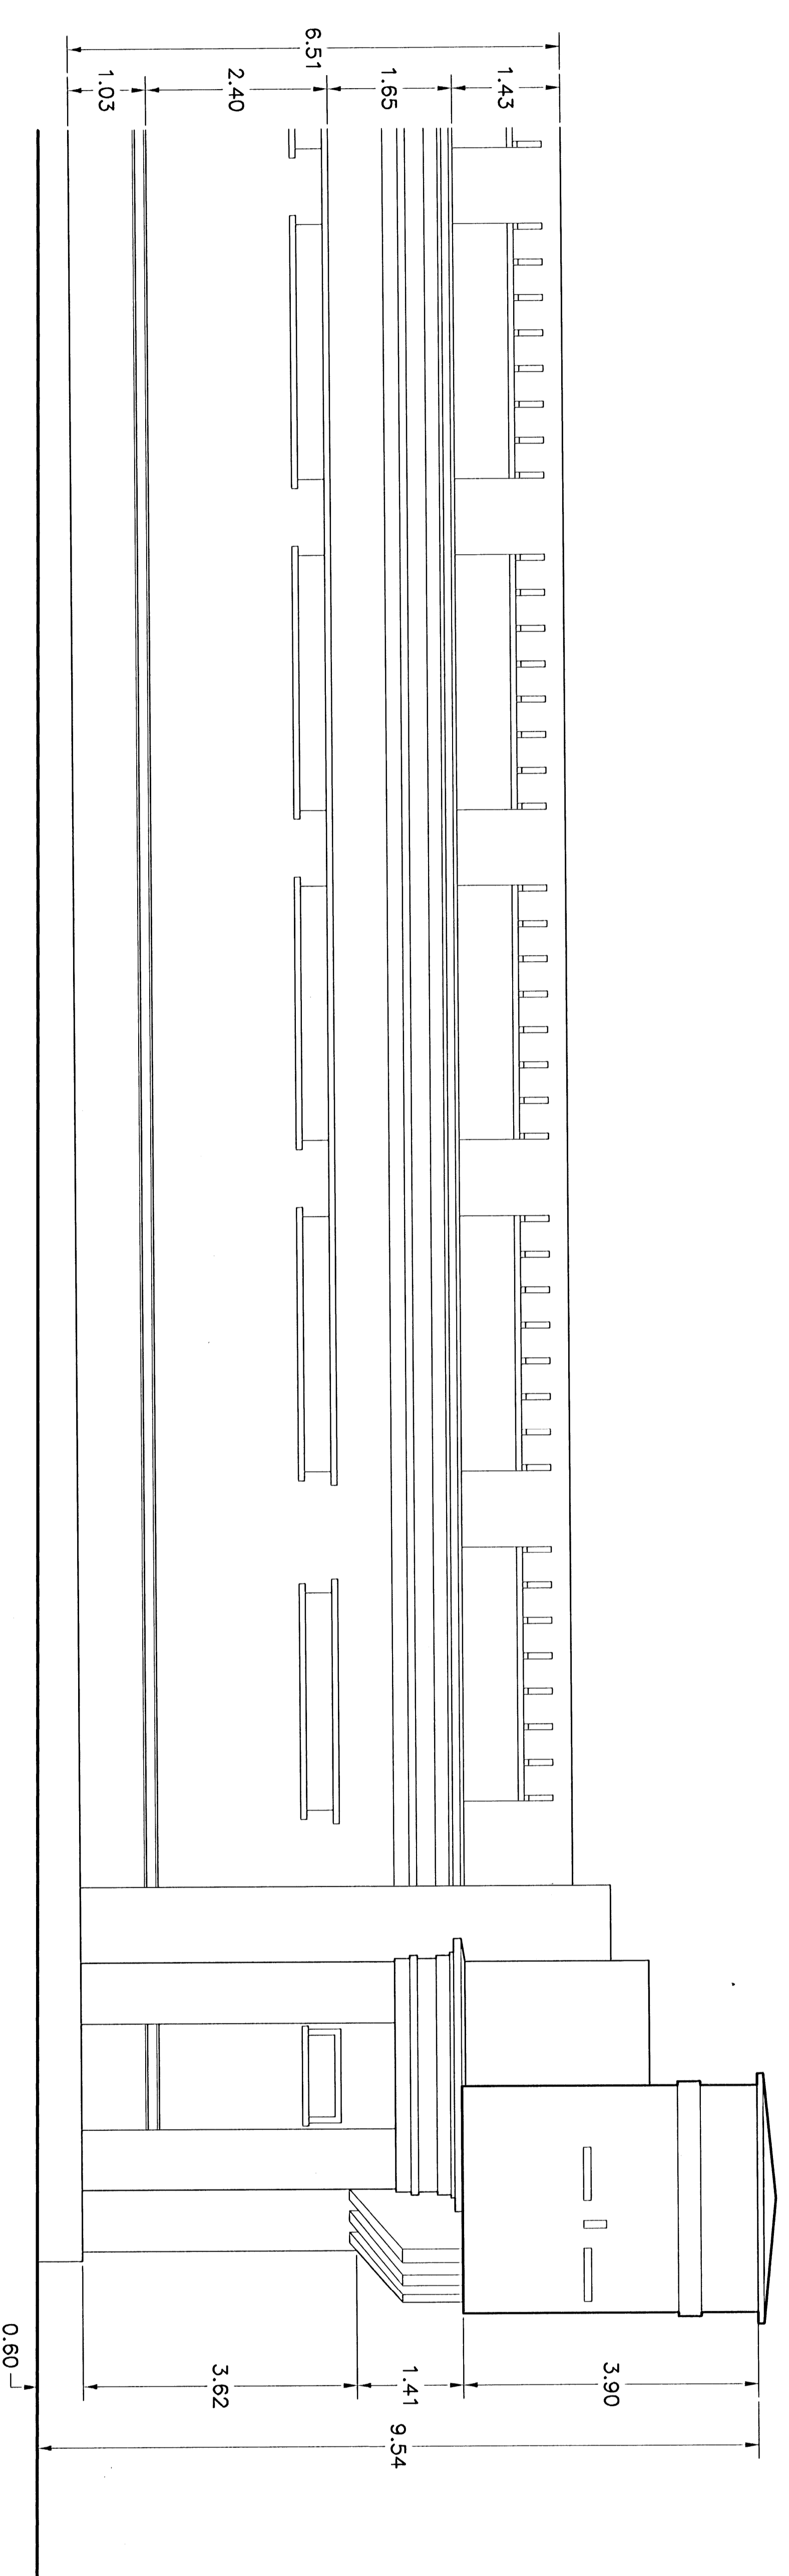


FACHADA ESTE - SECTOR DERECHO esc. 1 : 20

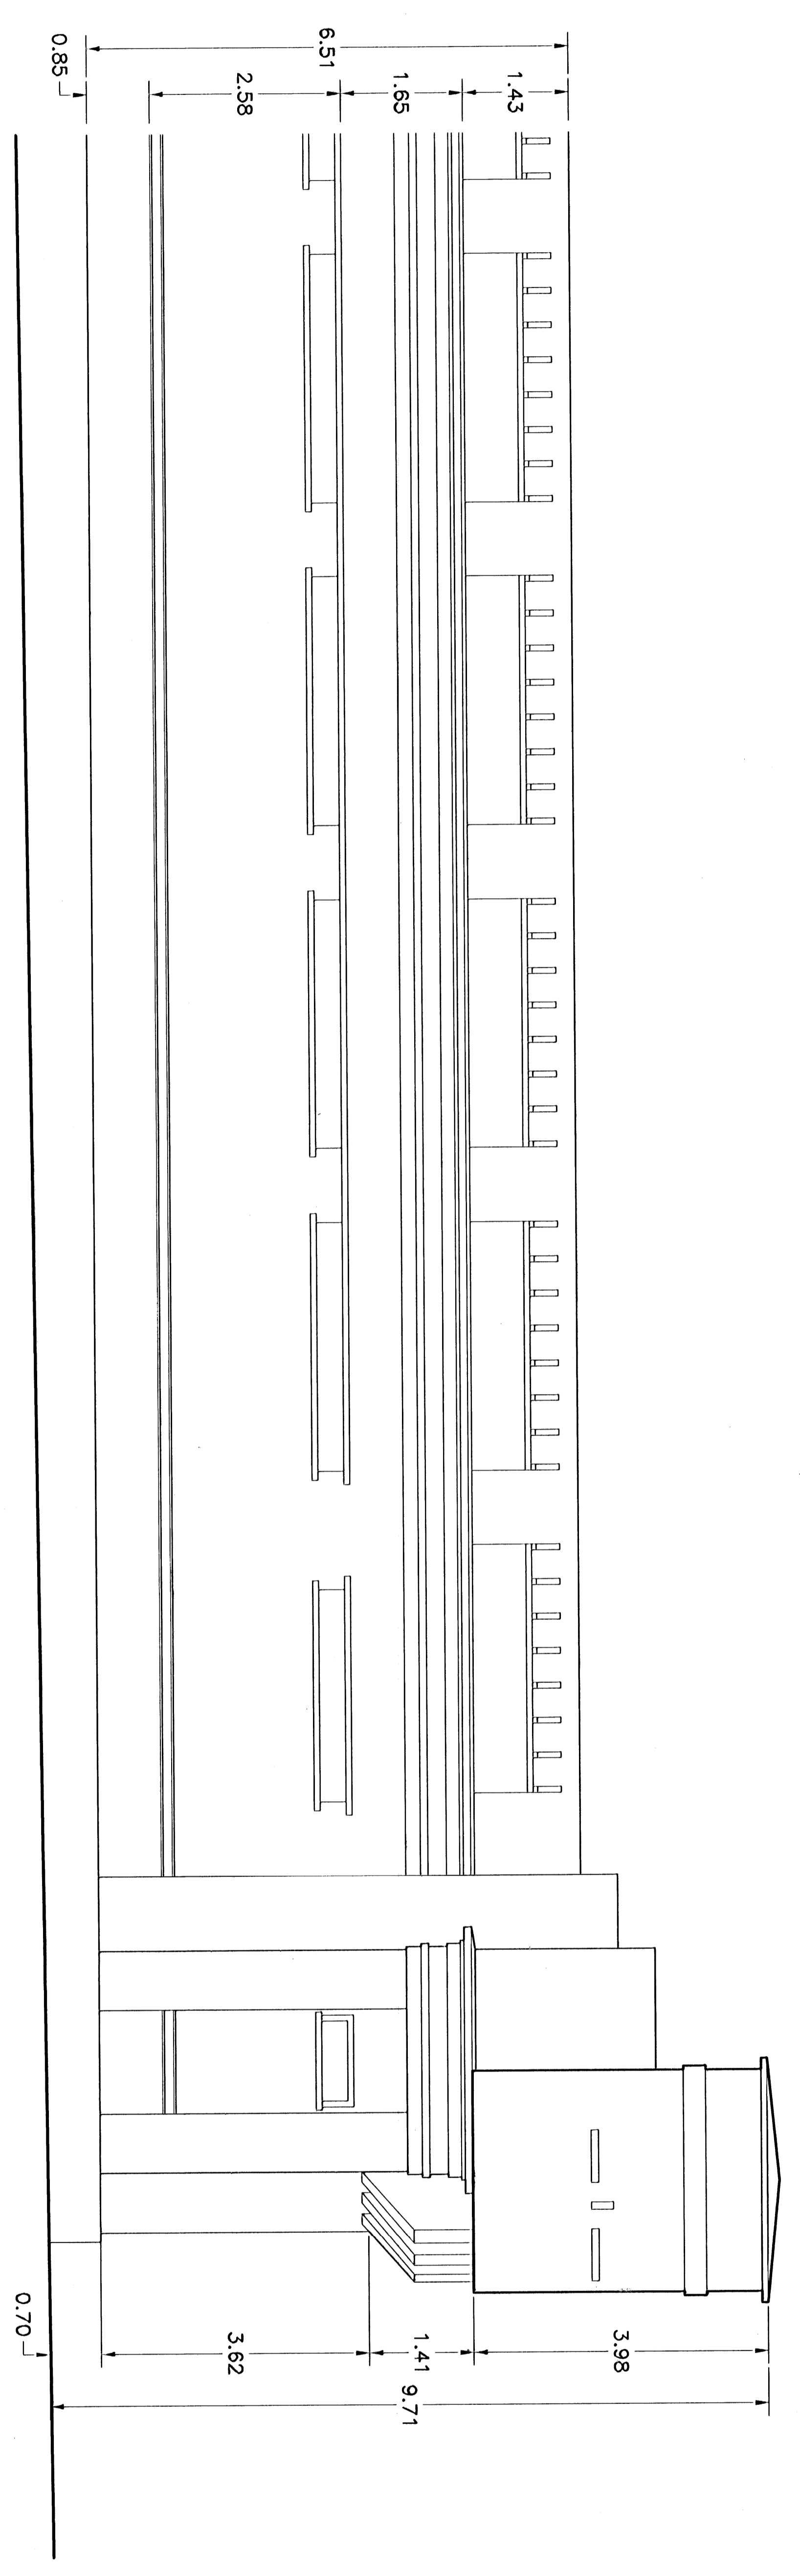

FACHADA OESTE - SECTOR DERECHO esc. 1 : 20

autorizada, convalidación, existencia de permisos de construcción.

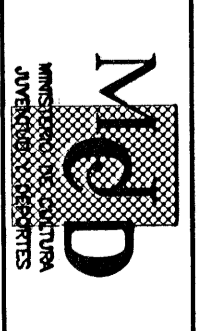

proyecto : RESTAURACION MUSEO DANIEL ODUBER

propiedad : MINISTERIO DE CULTURA JUVENTUD Y DEPORTES

proyecto : RESTAURACION MUSEO DANIEL ODUBER

propiedad : MINISTERIO DE CULTURA JUVENTUD Y DEPORTES

proyecto : RESTAURACION MUSEO DANIEL ODUBER


propiedad : MINISTERIO DE CULTURA JUVENTUD Y DEPORTES

proyecto : RESTAURACION MUSEO DANIEL ODUBER


propiedad : MINISTERIO DE CULTURA JUVENTUD Y DEPORTES

escala :	fecha :	folio :
1 : 20	junio 1996	6 / 7

FACHADA ESTE, SECTOR DERECHO
FACHADA OESTE, SECTOR DERECHO

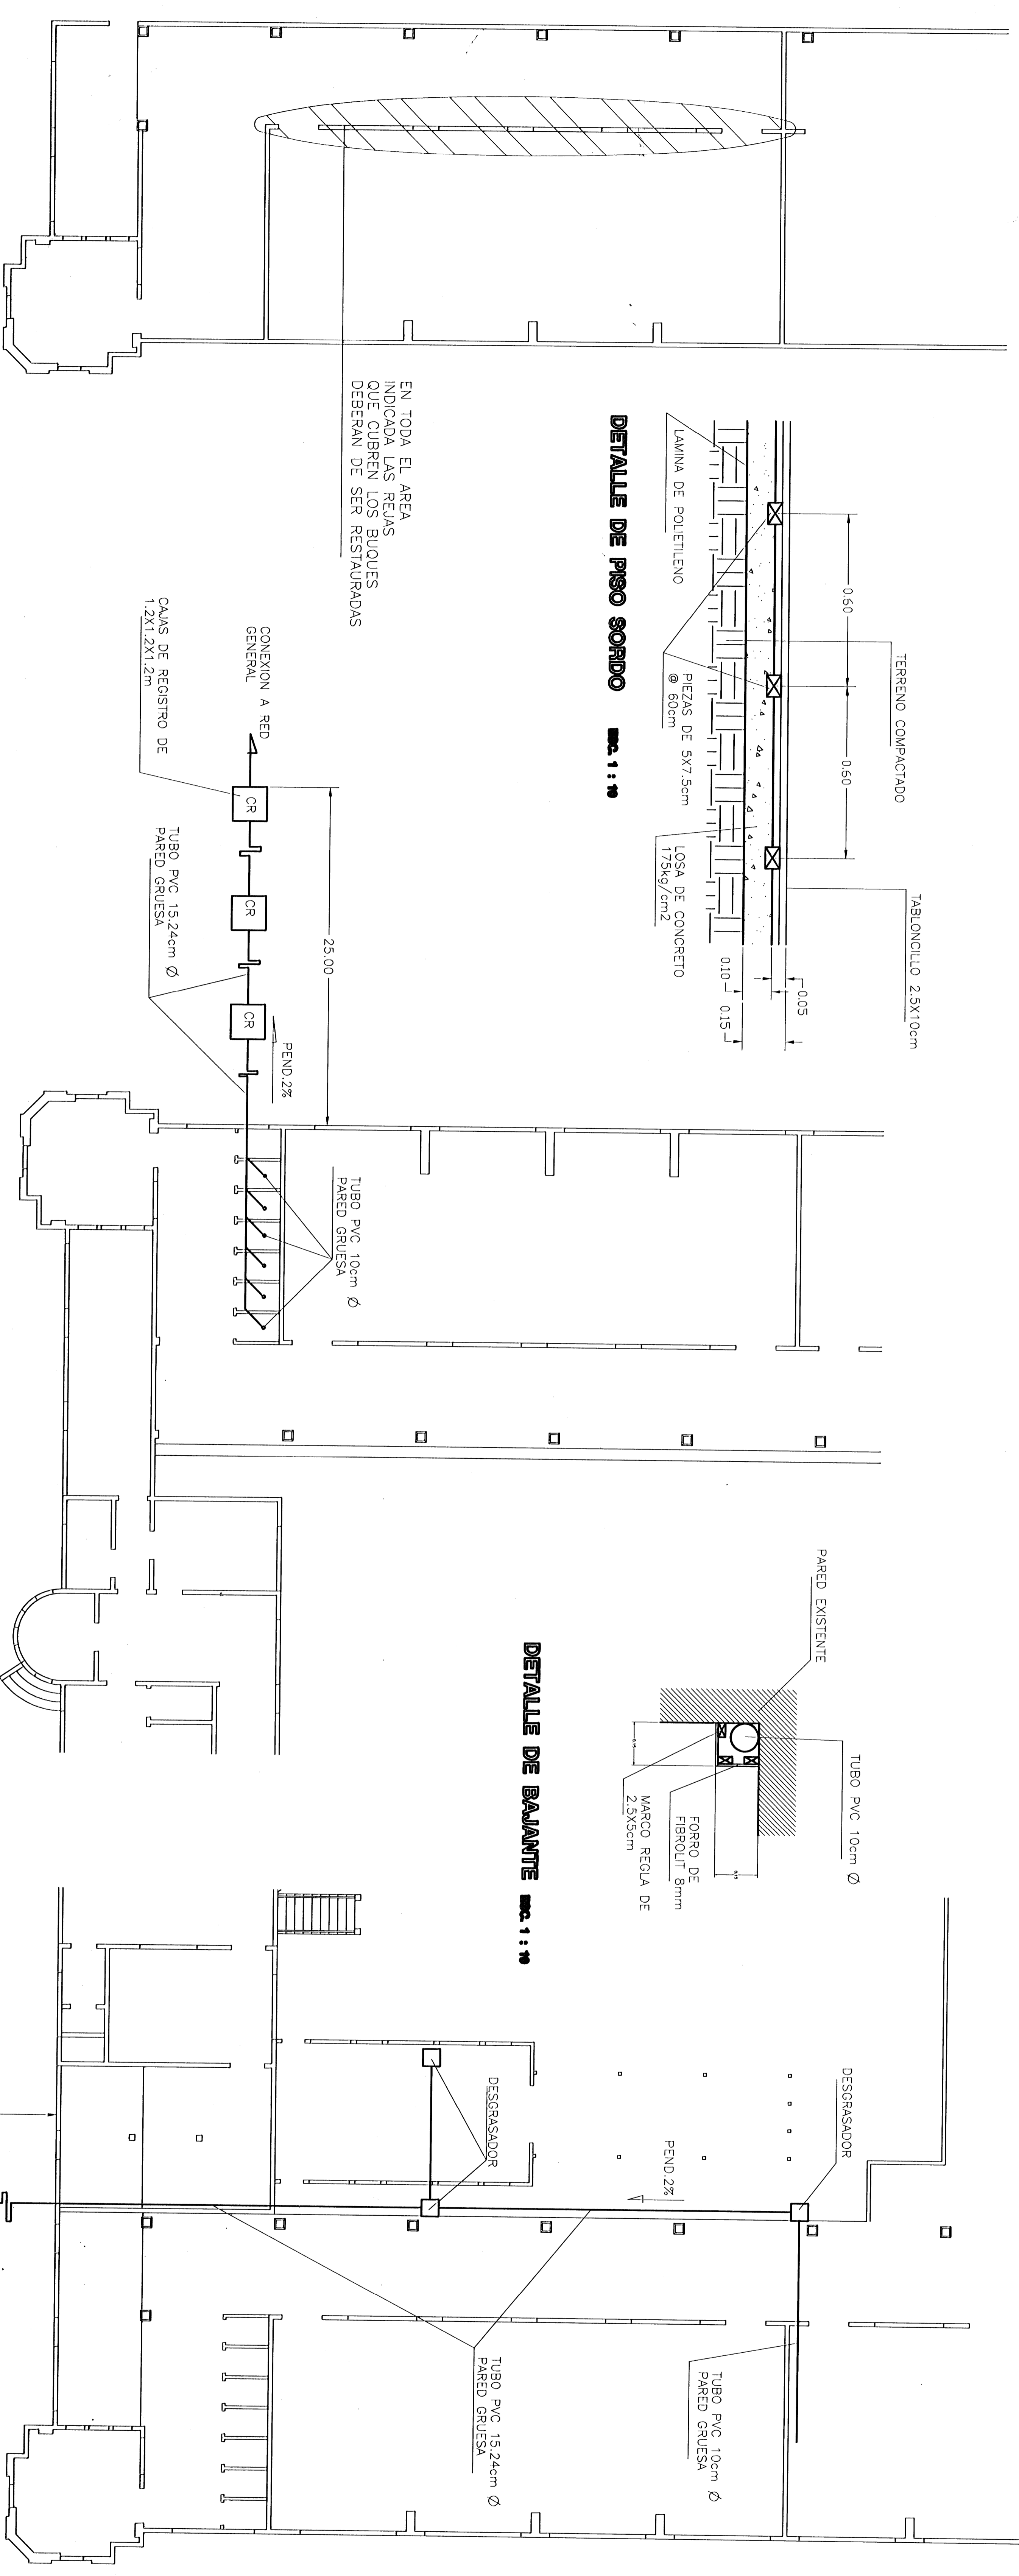

PLANTA DE EVACUACION AGUAS NIEGRAS Y GRASOSAS ESC. 1 : 100

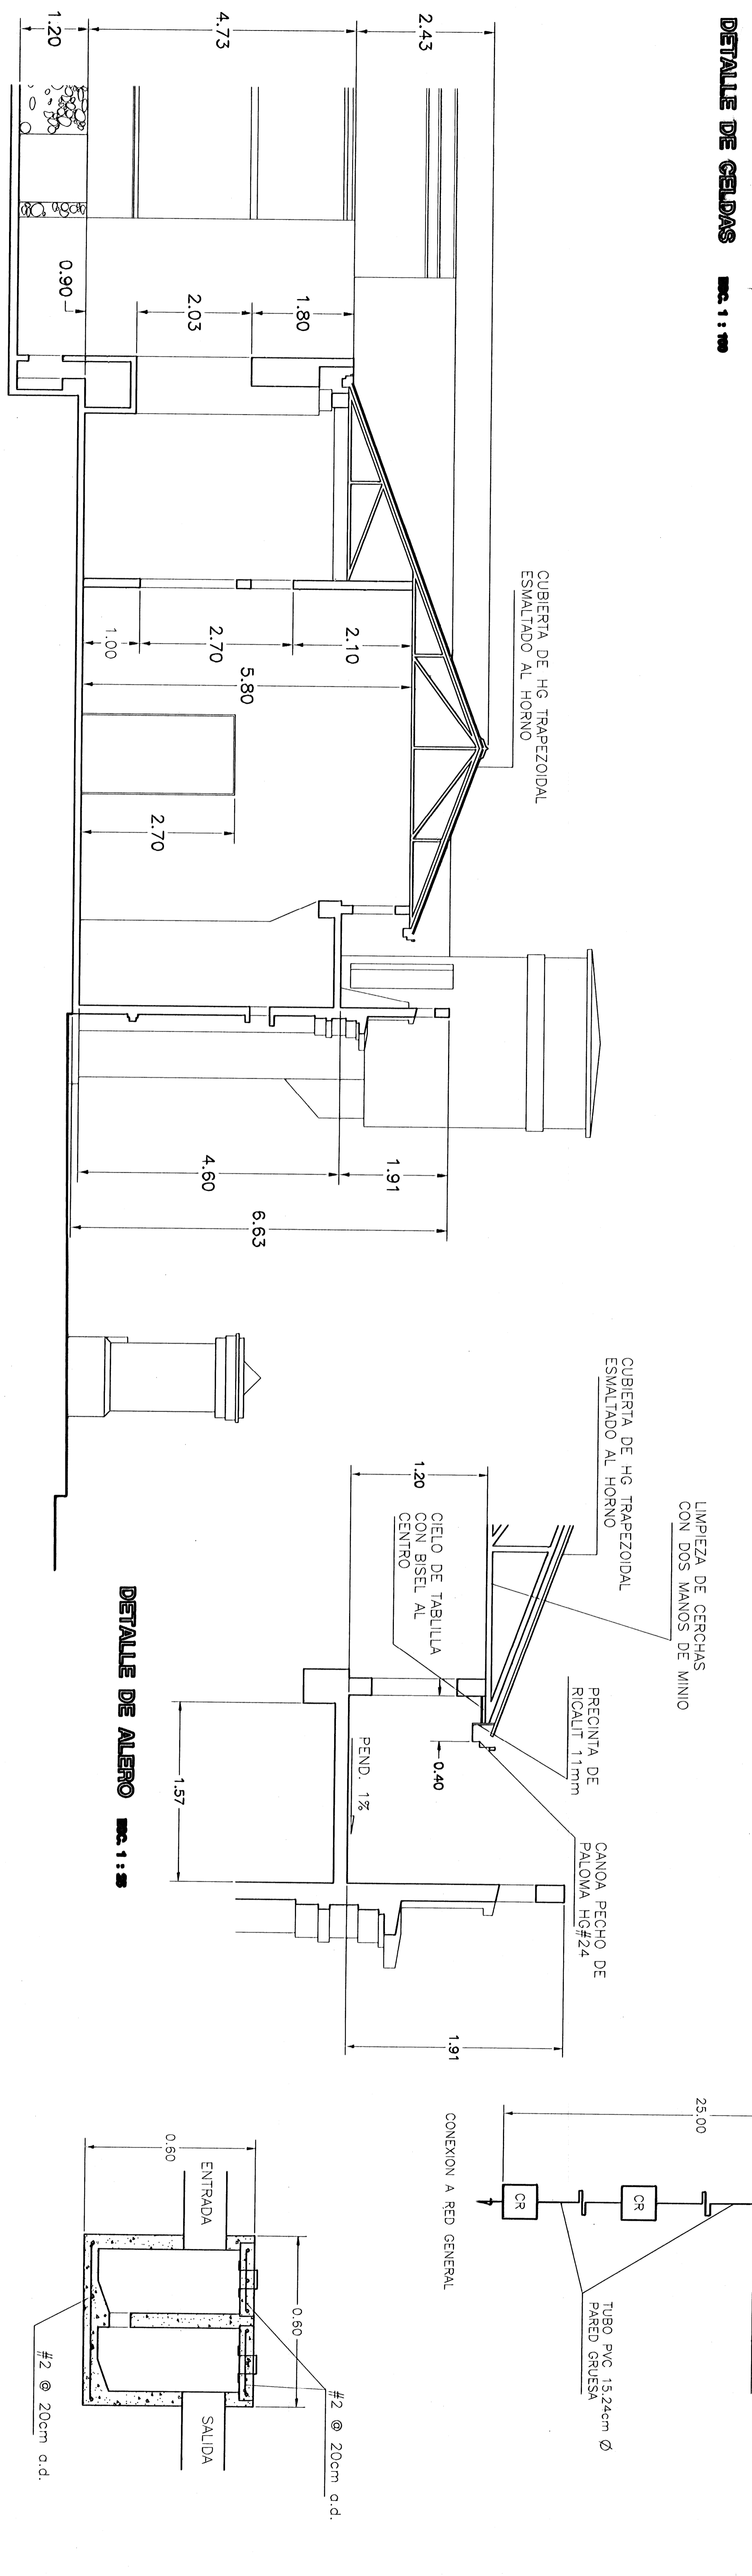

DETALLE DE DESGRASADOR ESC. 1 : 10

<p>propiedad: RESTAURACION MUSEO DANIEL ODUBER</p> <p>proyecto: MINISTERIO DE CULTURA JUVENTUD Y DEPORTES</p>			
<p>arquitecto: CARLOS MENA MORA</p> <p>ingeniero: CARLOS MENA MORA</p> <p>firmo: VEYRA N. ZUÑIGA</p>	<p>profesional responsable: CARLOS MENA MORA</p> <p>nombre: CARLOS MENA MORA</p> <p>firmo: CARLOS MENA MORA</p>	<p>profesional responsable: CARLOS MENA MORA</p> <p>nombre: CARLOS MENA MORA</p> <p>firmo: CARLOS MENA MORA</p>	<p>contenido: EVACUACION AGUAS NIEGRAS Y GRASOSAS DETALLE DE CELDAS CORTE TIPICO</p>
<p>escala: 1 : 50</p> <p>fecha: 08/09/09</p> <p>numero: 7 / 7</p>	<p>escala: 1 : 100</p> <p>fecha: 08/09/09</p> <p>numero: 7 / 7</p>	<p>escala: 1 : 10</p> <p>fecha: 08/09/09</p> <p>numero: 7 / 7</p>	<p>escala: 1 : 100</p> <p>fecha: 08/09/09</p> <p>numero: 7 / 7</p>