


PERSPECTIVA

**PROPUESTA
RESTAURACION Y REHABILITACION
DEL PATIO PARA EJERCICIOS
MILITARES DEL CUARTEL DE LIBERIA
COMO AUDITORIO DEL MUSEO DE
GUANACASTE**

**ARQUITECTA
KATTIA RAMIREZ BLANCO**

**LIBERIA
JULIO 2010**

Cartomen 2010

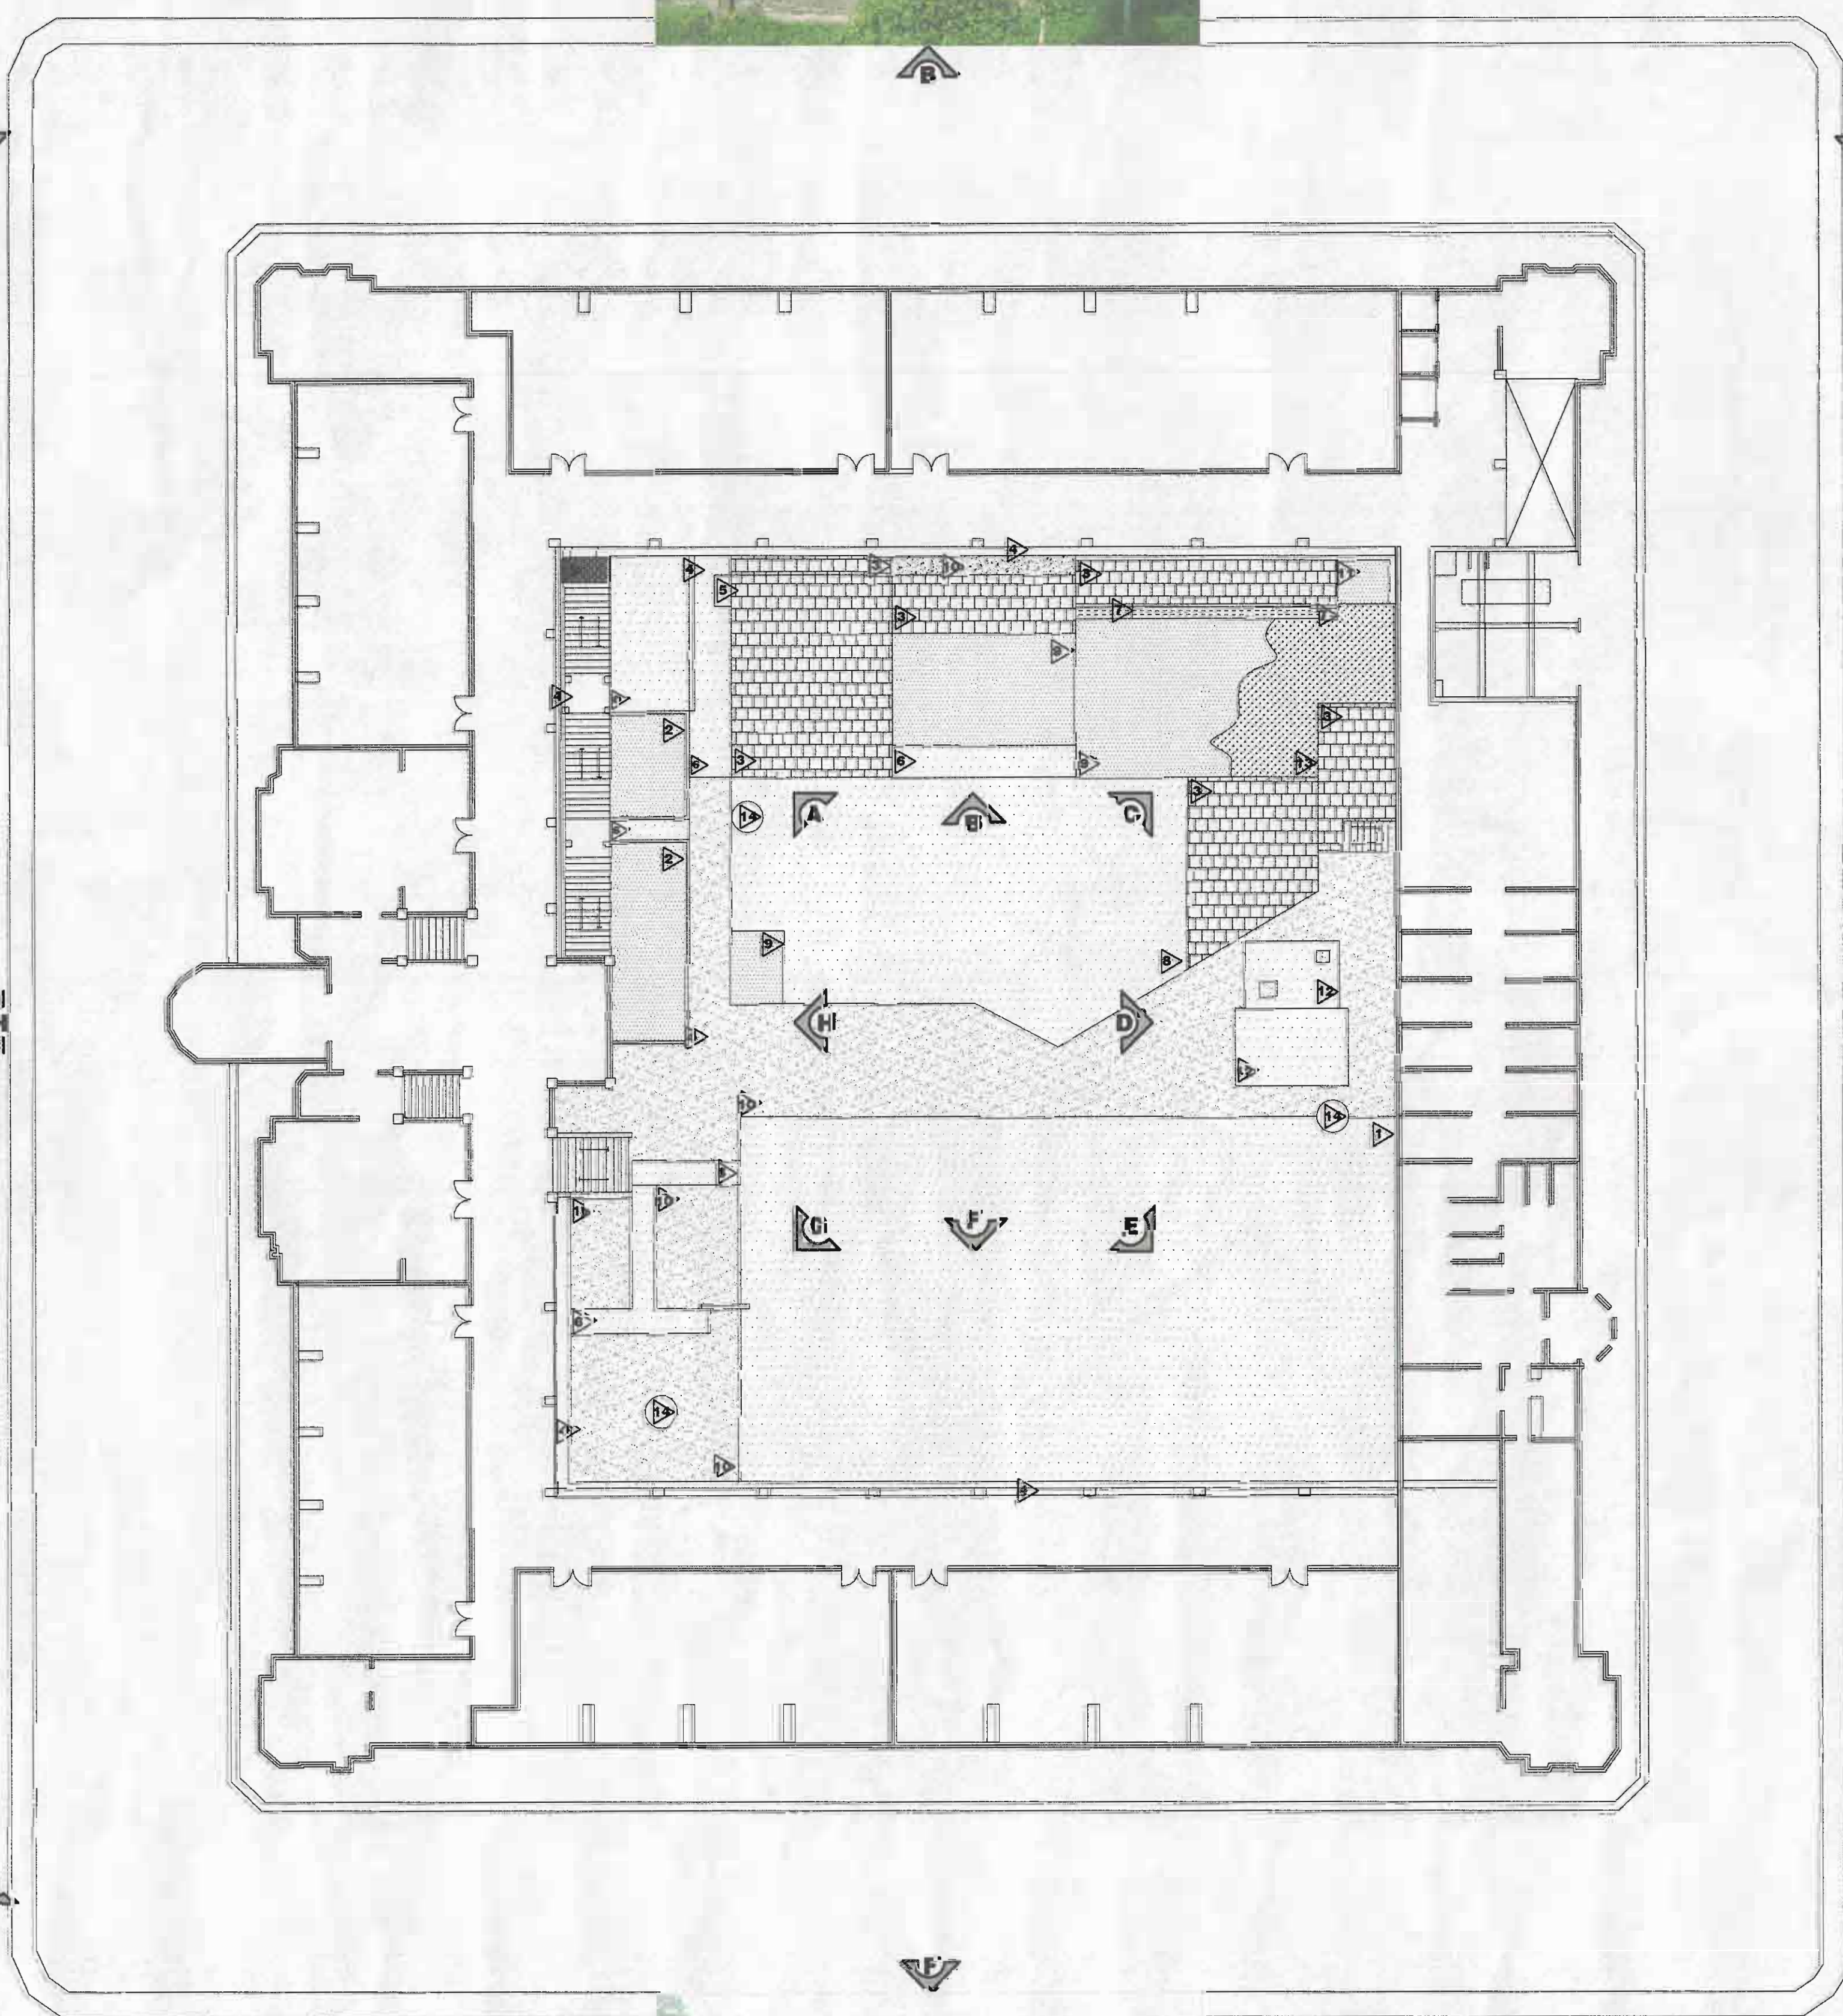

CONTENIDO


- 1 Cancha de Baloncesto
- 2 Pileta de Concreto Lujado
- 3 Plánche Adoquinado
- 4 Caño
- 5 Pila de Cemento
- 6 Áreas de Concreto
- 7 Muro - Banqueta
- 8 Plataforma de Concreto
- 9 Piso Concreto Lujado
- 10 Zonas Verdes
- 11 Caja de Registro
- 12 Tanque Séptico
- 13 Escombros
- 14 Arbol
- 15 Piso Mosaico Antideslizante

**PLANTA ARQUITECTÓNICA
DEL ESTADO ACTUAL
ESCALA 1:200**


**PROPUESTA
RESTAURACION Y REHABILITACION
DEL PATIO PARA EJERCICIOS
MILITARES DEL CUARTEL DE LIBERIA,
COMO AUDITORIO DEL MUSEO DE
GUANACASTE**

**ARQUITECTA
KATTIA RAMIREZ BLANCO**


**LIBERIA
JULIO 2010**

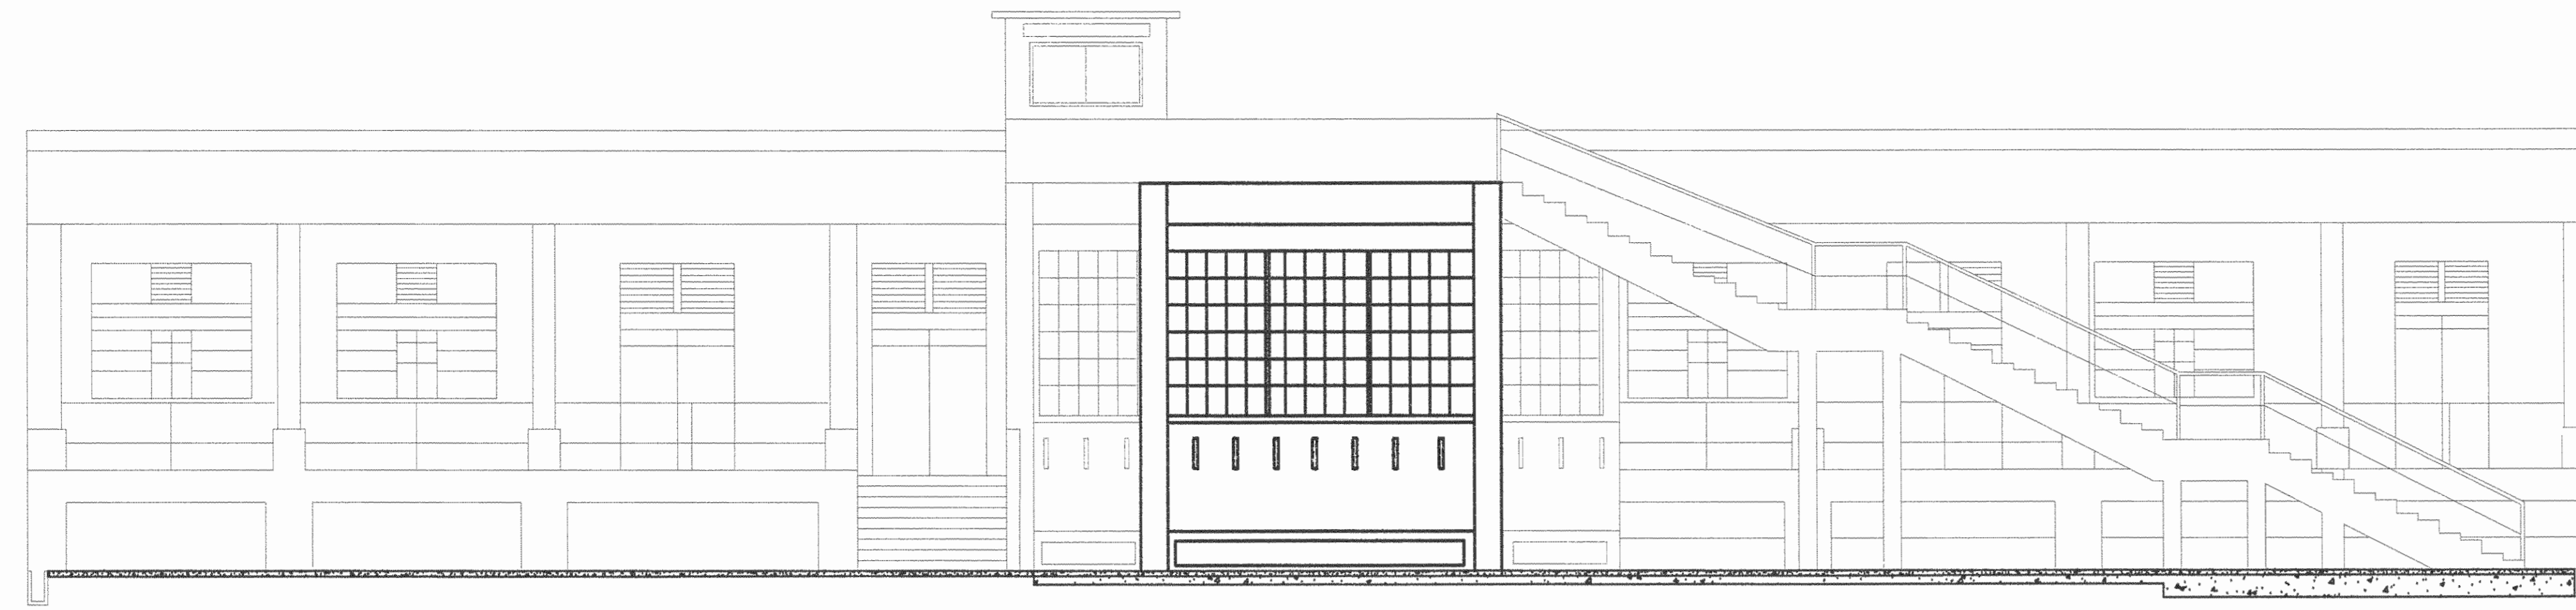


ELEVACION SUR

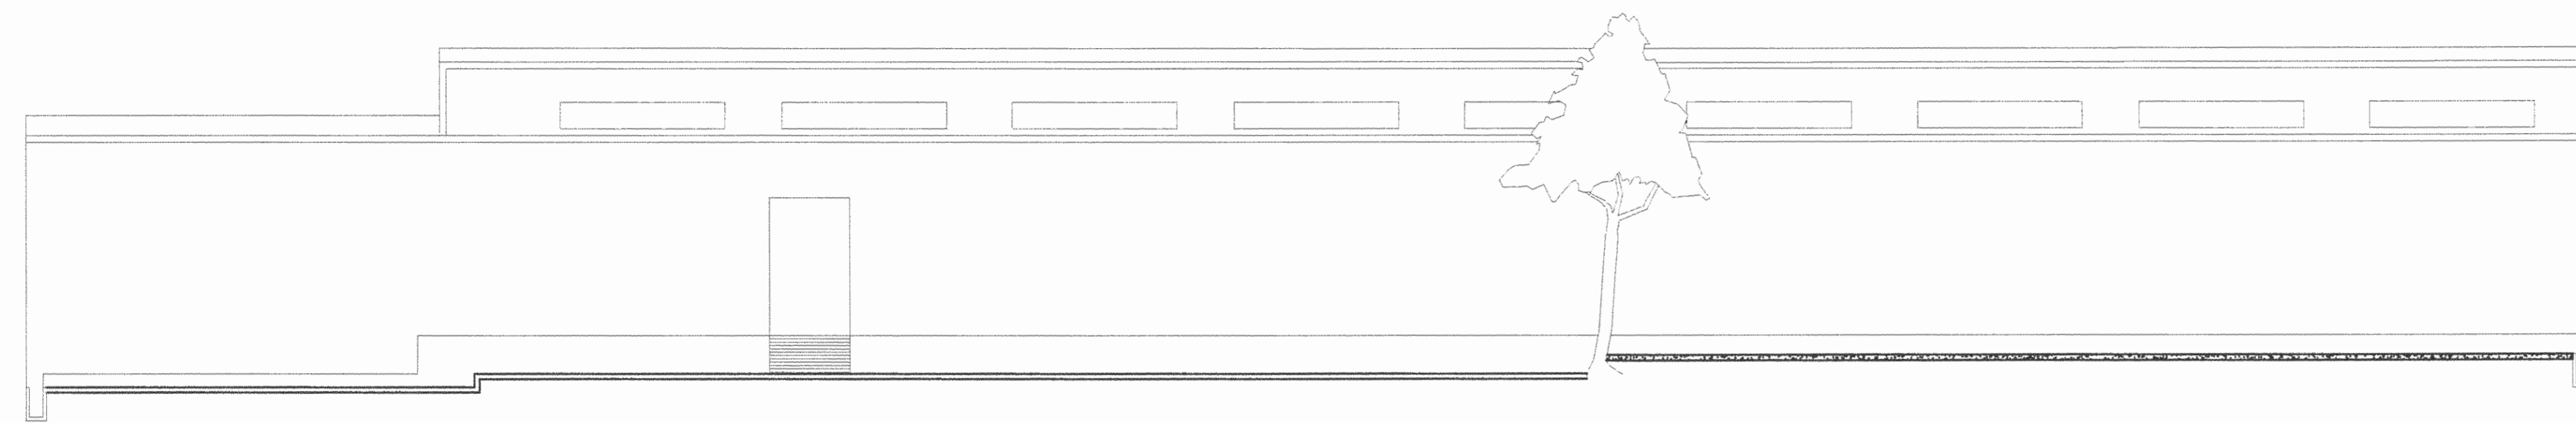

ELEVACION NORTE

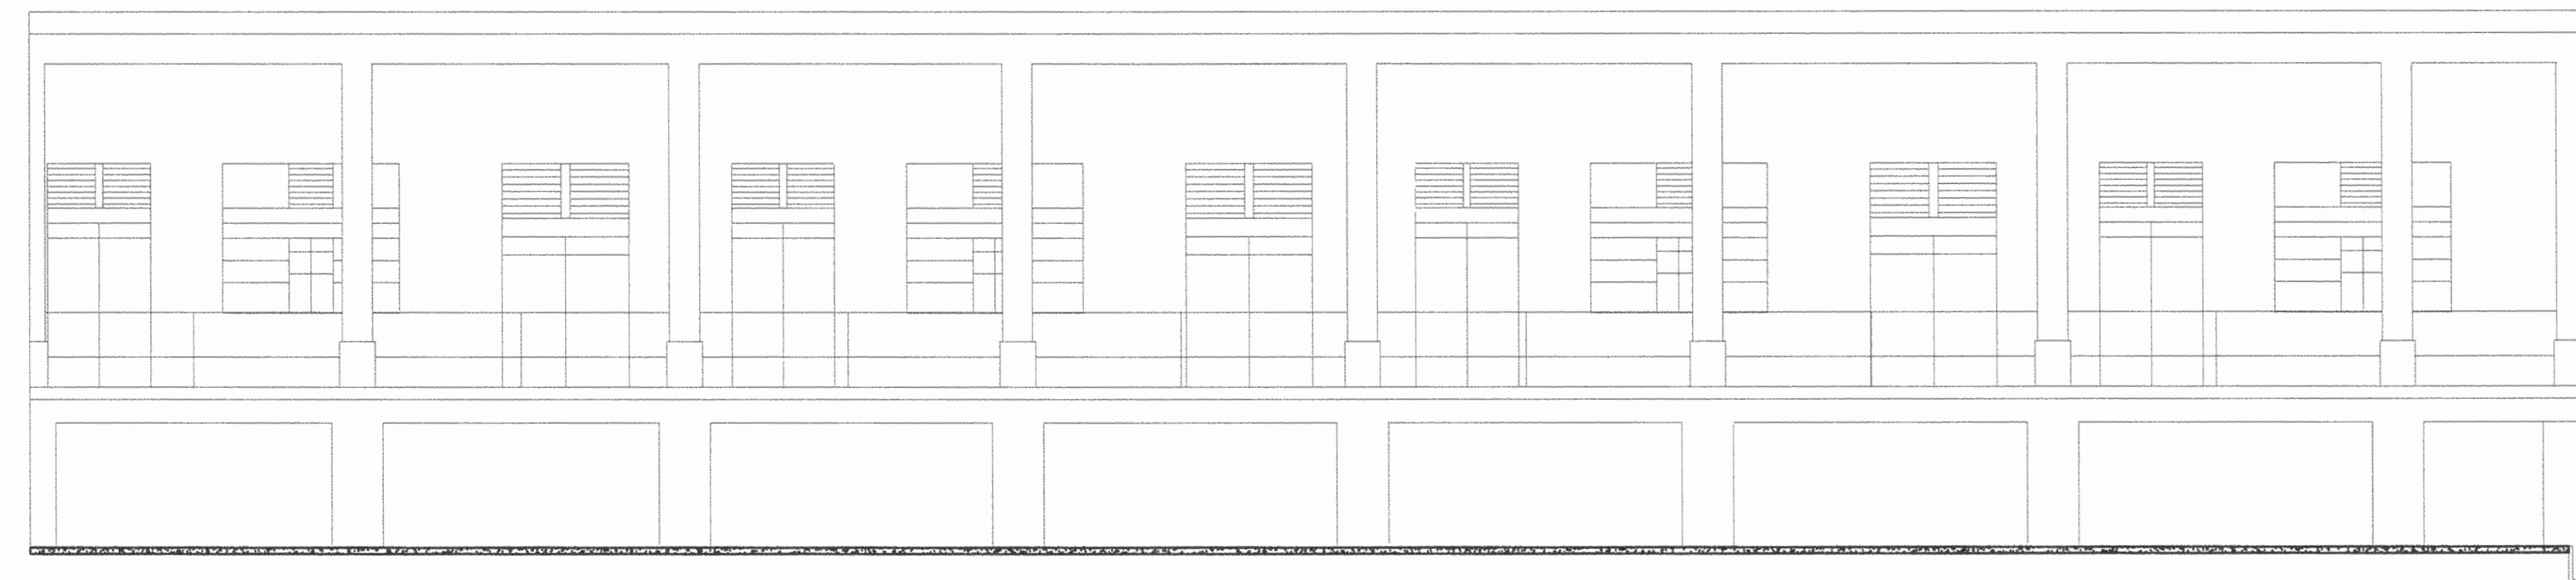

ELEVACION ESTE

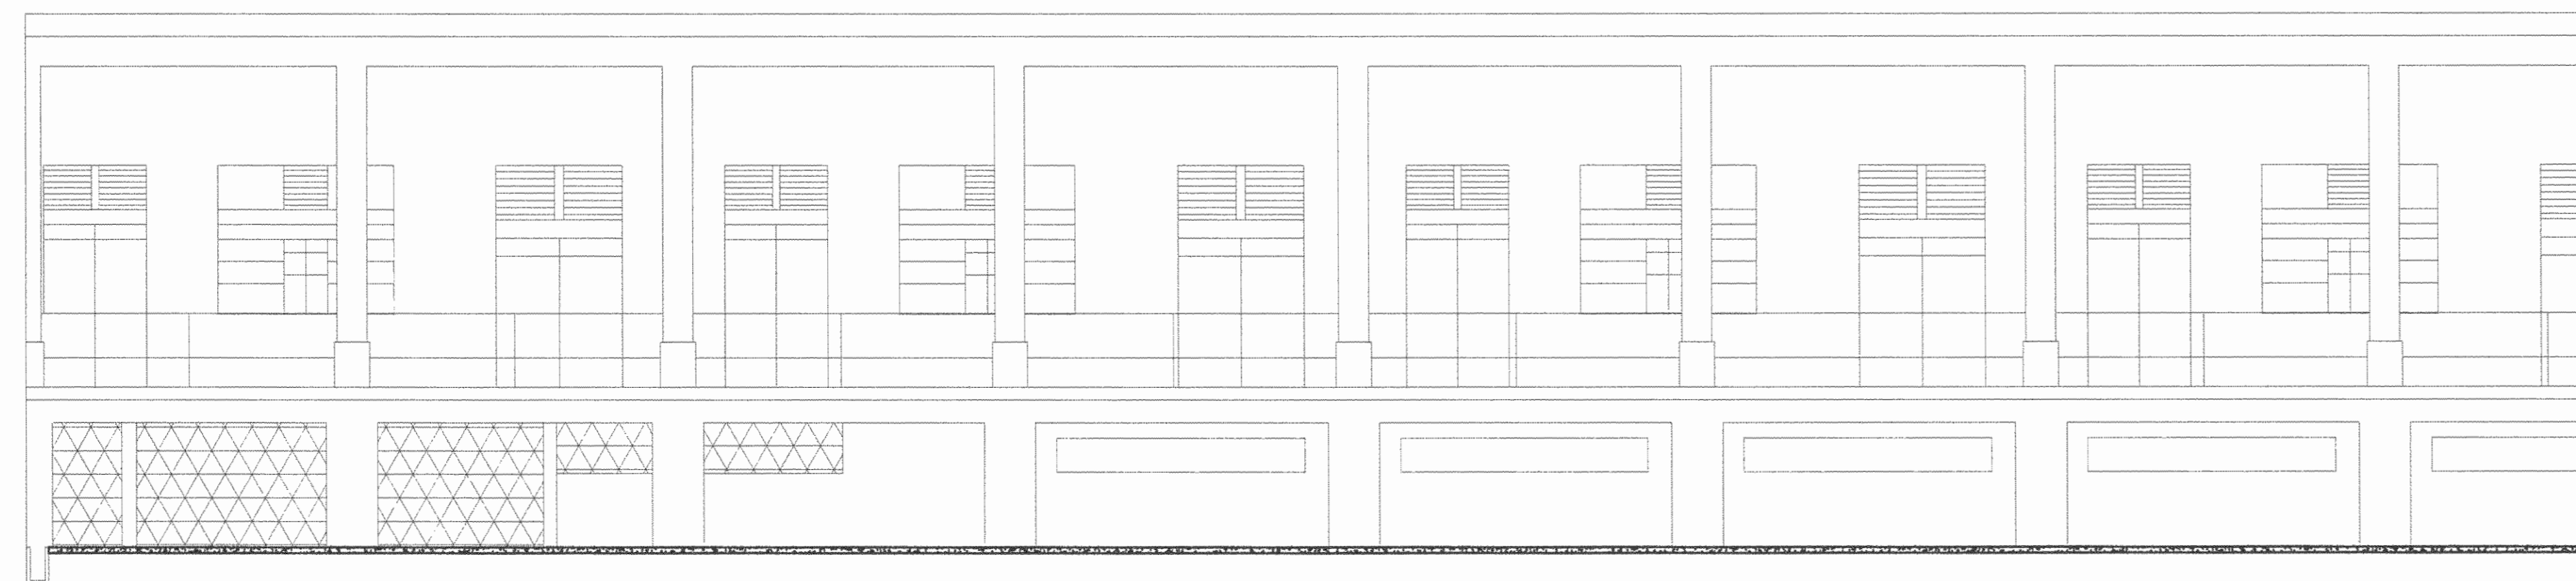



ELEVACION OESTE

**ELEVACIONES DEL PATIO CENTRAL
ESCALA 1:75**

**PROPUESTA
RESTAURACION Y REHABILITACION
DEL PATIO PARA EJERCICIOS
MILITARES DEL CUARTEL DE LIBERIA
COMO AUDITORIO DEL MUSEO DE
GUANACASTE**

**ARQUITECTA
KATTIA RAMIREZ BLANCO**

**LIBERIA
JULIO 2010**

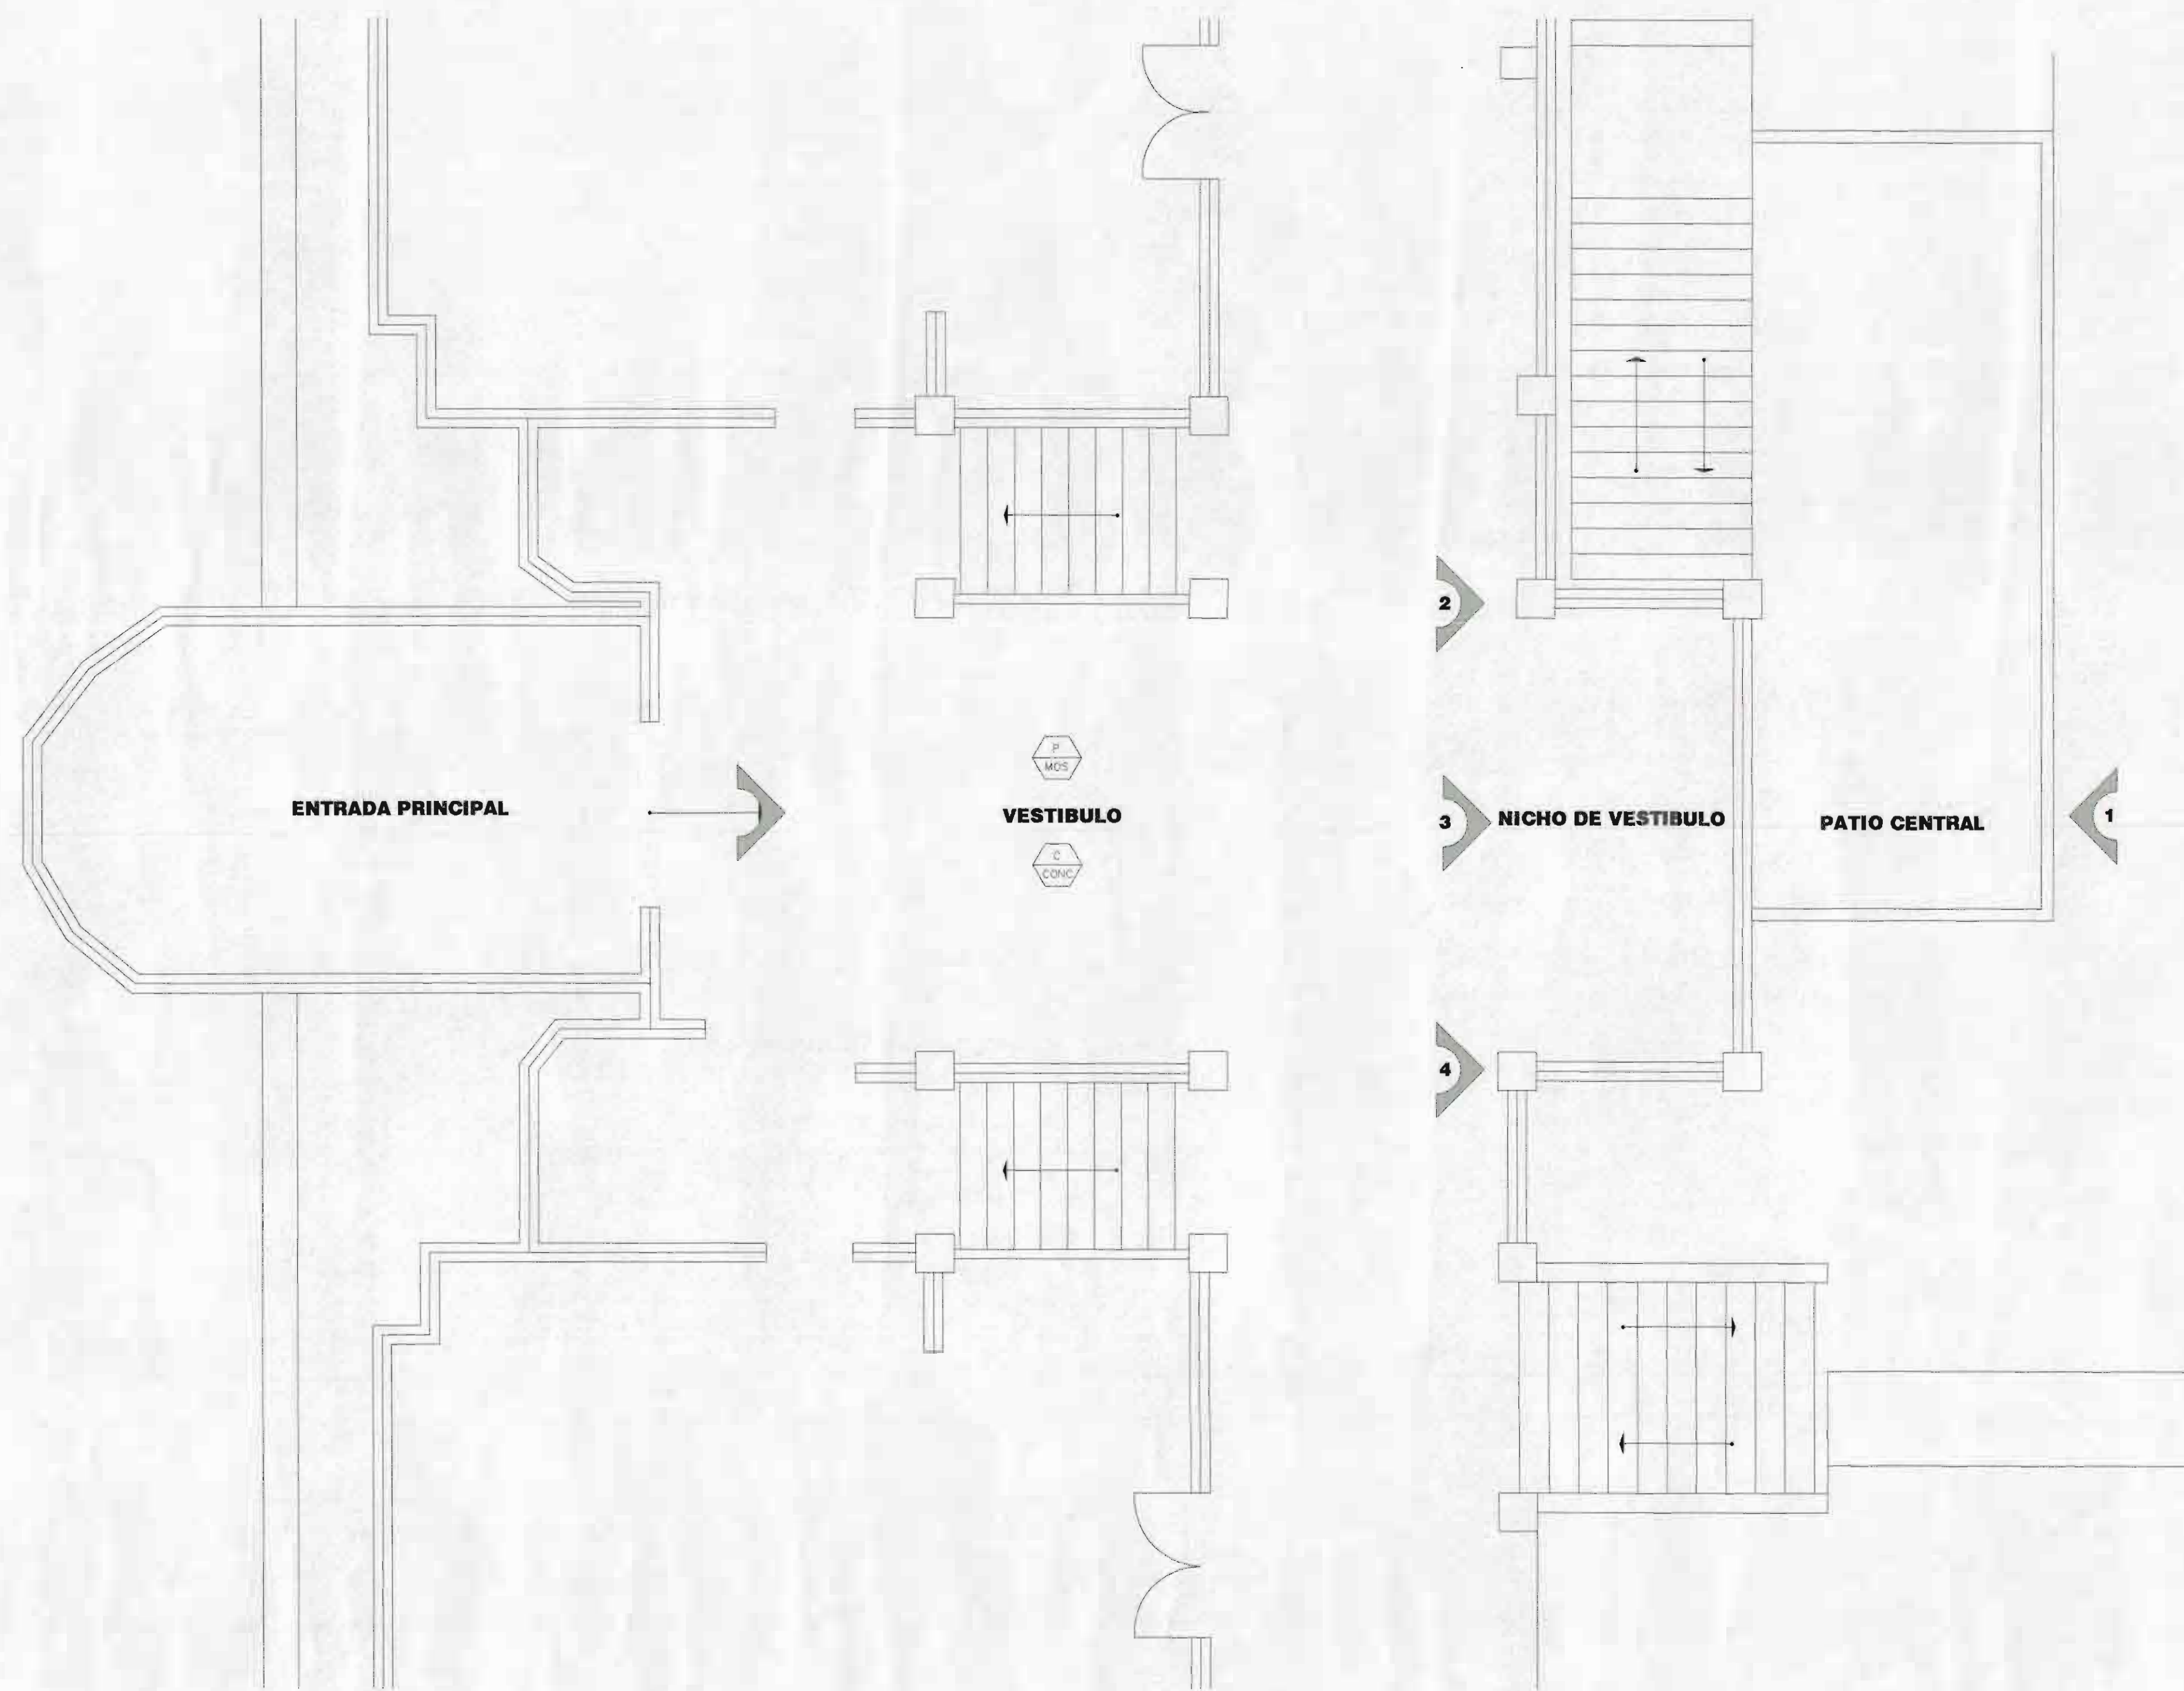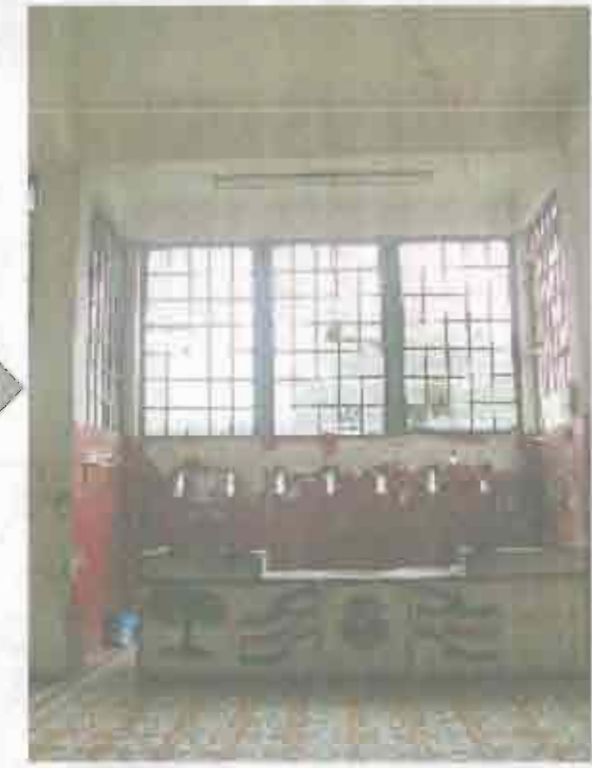

PLANTA ARQUITECTONICA DEL VESTIBULO

ACABADOS VESTIBULO

CIELO	CONC	ENTREPISO CONCRETO
PISO	MOS	PISO MOSAICO
PAREDES		
		PARED EXISTENTE DE CONCRETO
		COLUMNAS DE CONCRETO
		VENTANAS DE MADERA

ACABADOS TALLER


CIELO	CONC	LOSA CONCRETO
PISO	CONC	PISO CONCRETO LUJADO
PAREDES		
		PARED EXISTENTE DE CONCRETO
		COLUMNAS DE CONCRETO

**ESTADO ACTUAL DE
ESPACIOS A INTERVENIR
VESTIBULO Y TALLER
ESCALA 1:50**


**PROPUESTA
RESTAURACION Y REHABILITACION
DEL PATIO PARA EJERCICIOS
MILITARES DEL CUARTEL DE LIBERIA
COMO AUDITORIO DEL MUSEO DE
GUANACASTE**

**ARQUITECTA
KATTIA RAMIREZ BLANCO**

**LIBERIA
JULIO 2010**

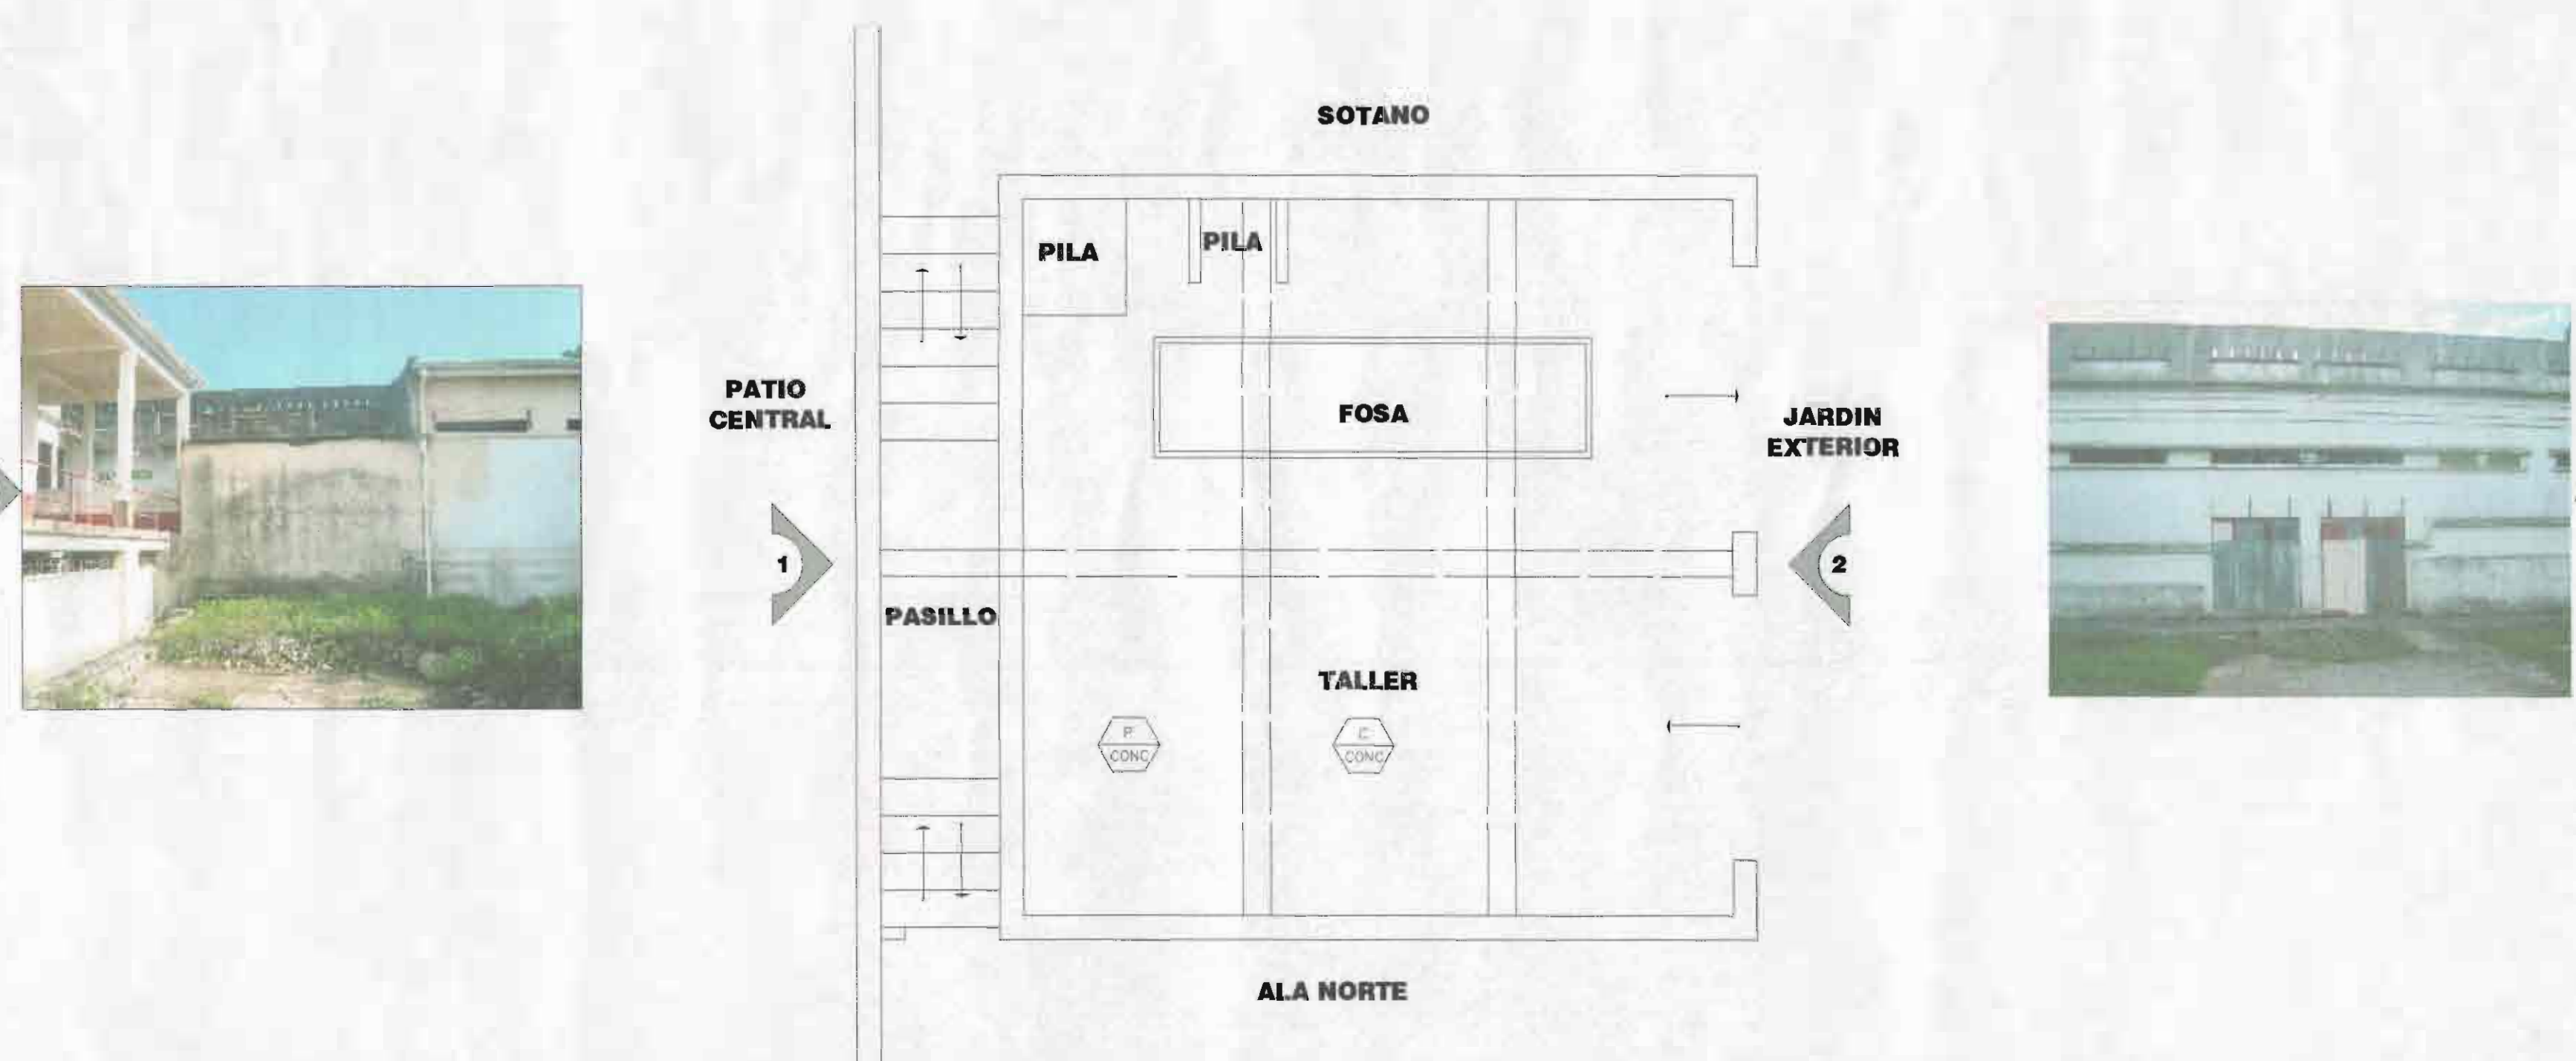

PLANTA ARQUITECTONICA DEL TALLER

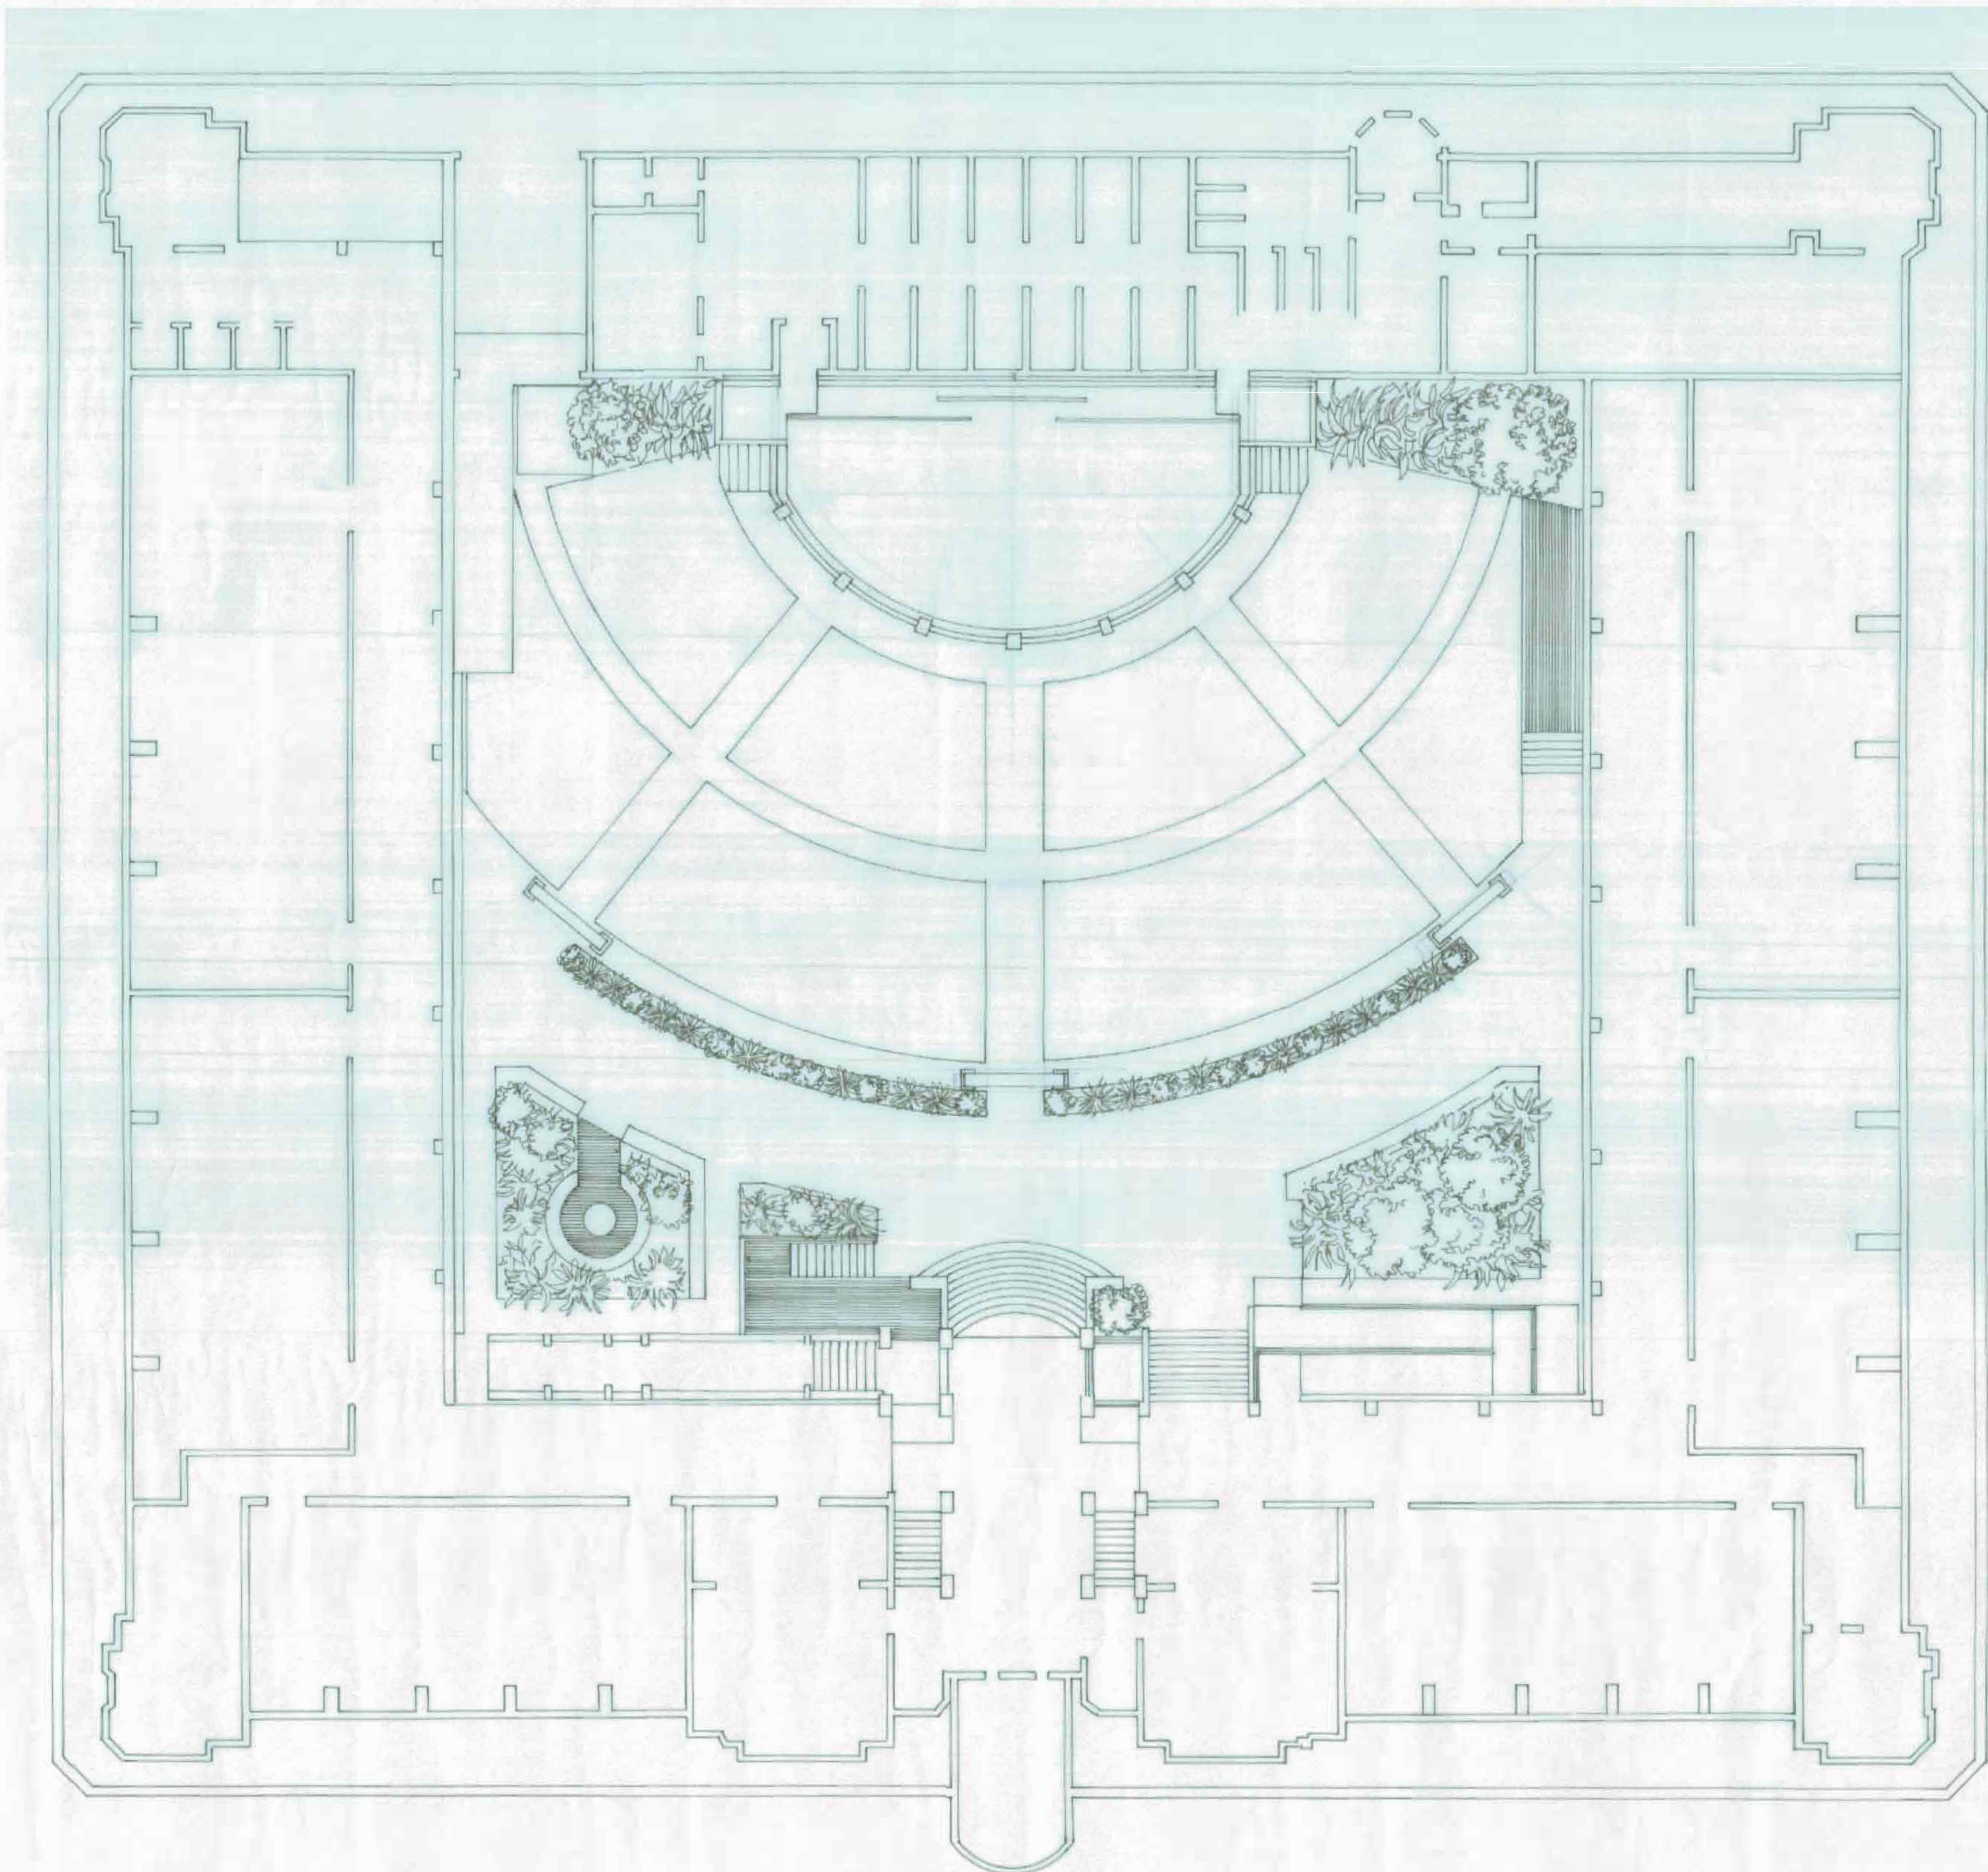

**PLANTA ARQUITECTONICA DE
PROPUESTA**

**PROPUESTA
RESTAURACION Y REHABILITACION
DEL PATIO PARA EJERCICIOS
MILITARES DEL CUARTEL DE LIBERIA
COMO AUDITORIO DEL MUSEO DE
GUANACASTE**

**ARQUITECTA
KATTIA RAMIREZ BLANCO**

**LIBERIA
JULIO 2010**