




CORTE EXISTENTE A-A  
Esc. 1 : 125

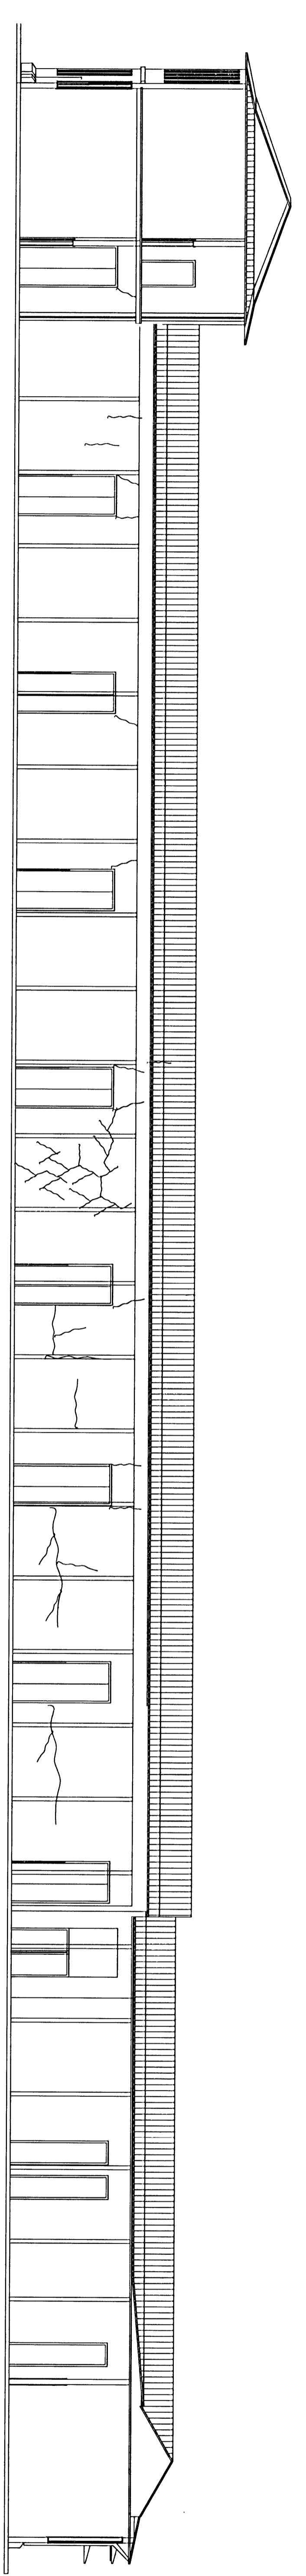

CORTE EXISTENTE B-B  
Esc. 1 : 125

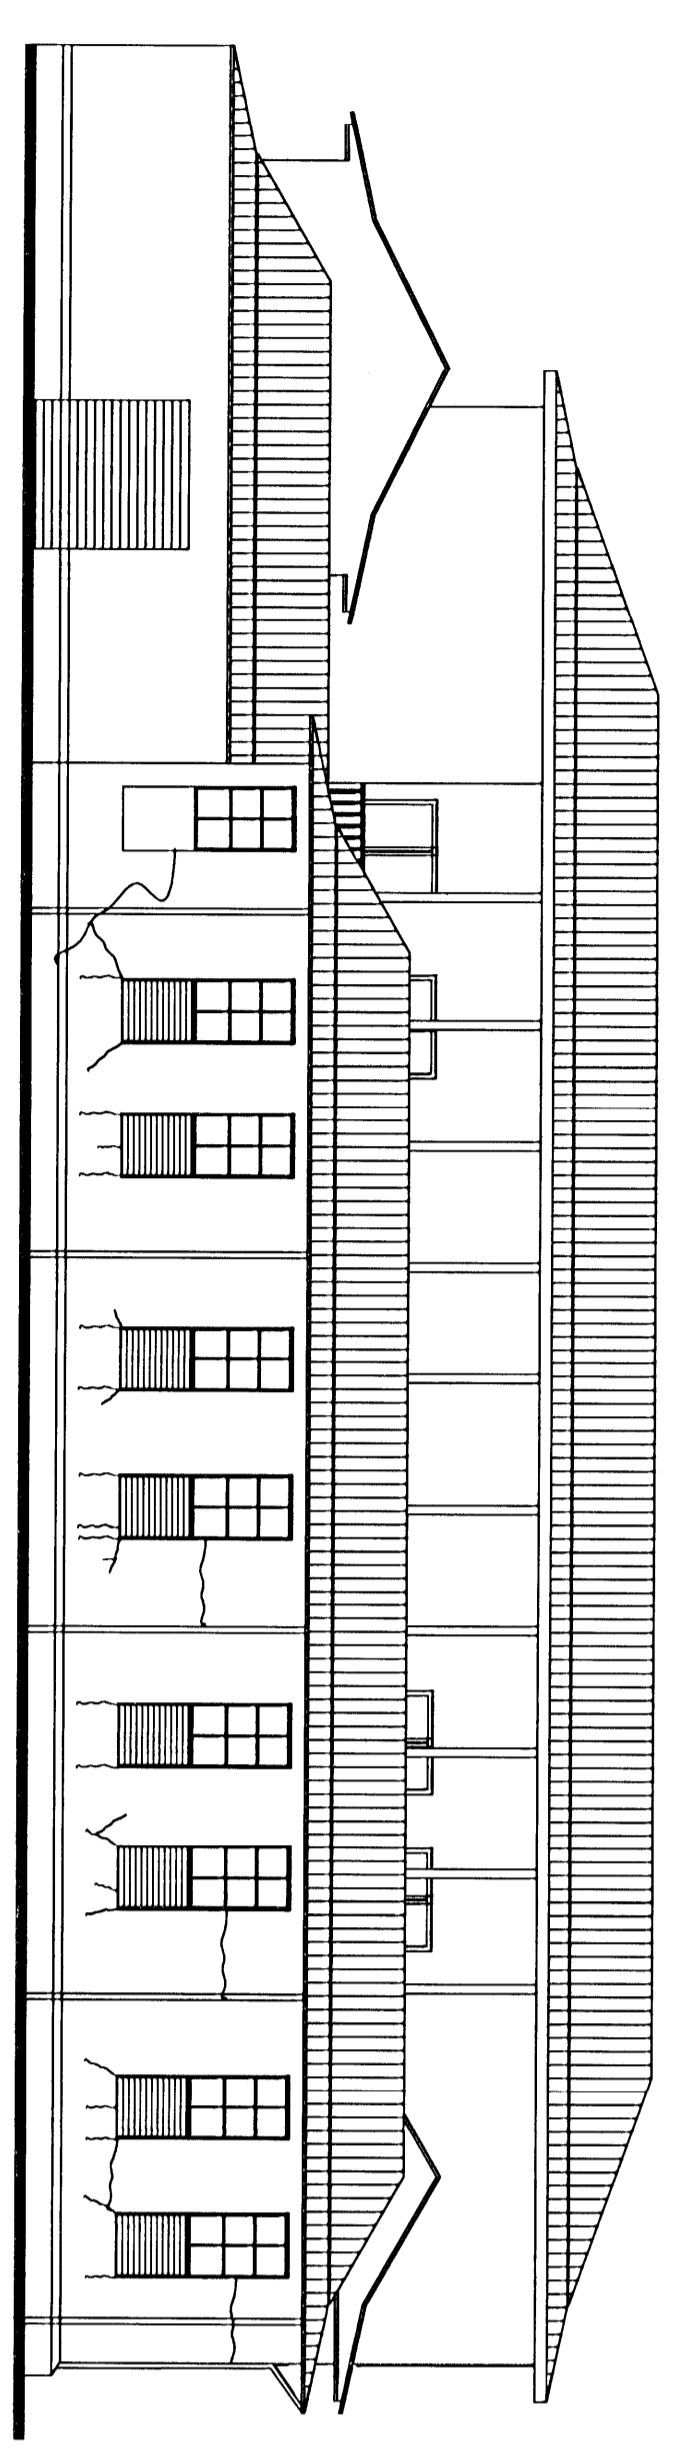

CORTE EXISTENTE C-C  
Esc. 1 : 125

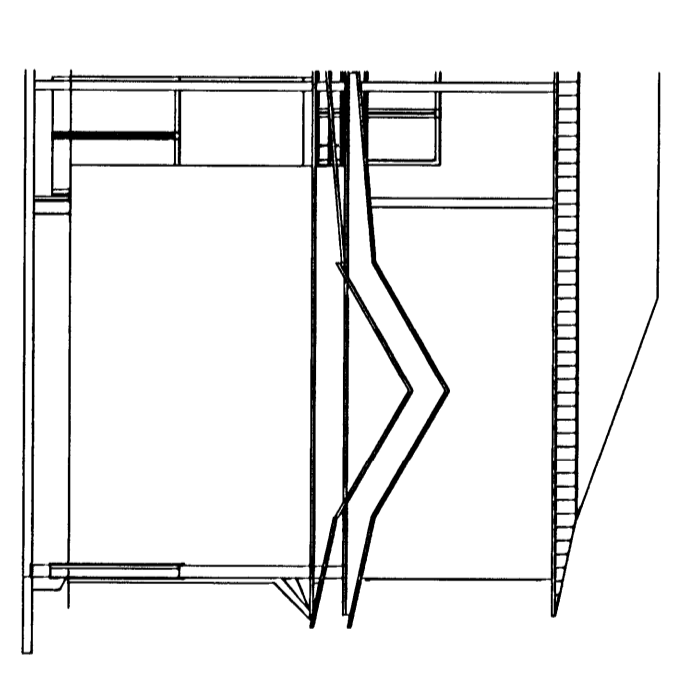

CORTE EXISTENTE D-D  
Esc. 1 : 125


ESCUELA ASCENSION  
ES QUIVEL (BARRA  
2000

# PLANTA DE DISTRIBUCION ARQUITECTONICA ESTADO ACTUAL

ESC. 1 : 125

DAÑOS EN AULAS	ACABADOS EN PISOS Y CIELOS	COLUMNAS
<p>A1 Plafón en pedruzco, resaca del lado sobre puerta, restaurar 20x20 cm</p> <p>A2 Junta de tabilla en cielo relleno con pintura metálica + puerta</p> <p>A3 Puerta restaurar 20% Cielo de tabilla torcido</p> <p>A4 Pared metálica + puerta (2 hojas)</p> <p>A5 OZCVA: línea 25 cm sobre la subterránea para pintura metálica</p> <p>A6 Cielo delimitado</p> <p>A7 Piso de concreto lijado rojo, con corte diagonal</p> <p>A8 Puerta o restaurar en lavín</p> <p>A9 Puerta descargada, daño en lavín y recibidor en marco</p> <p>A10 Piso lijado rojo muy gastado</p> <p>A11 Puerta o restaurar, tablero rajado</p> <p>A12 Piso lijado gastado (mucho)</p> <p>A13 Daños en paredes</p> <p>A14 Pared Norte y Este: hasta 85 cm en repello</p> <p>A15 Combar puerta</p> <p>A16 Daños en pared idem A12</p> <p>A17 Repello de concreto 1.14 m</p>	<p>Piso de concreto lijado</p> <p>Piso de mosaico</p> <p>Piso de mármol (tabilla)</p> <p>Piso de concreto aplanchado</p> <p>Cielo de madera (tabilla)</p> <p>Cielo de madera (tablas y arneses)</p> <p>Cielo de fibril</p> <p>Marcha en cielo por humedad (goteras)</p>	<p>Columna pintada en base</p> <p>Columna base</p> <p>Columna base</p> <p>Columna base</p> <p>Columna base</p>












A15(P1), A17(P19), A18(P1), A19(P1), IDEM A15(P1) PERO SIN LINTERILLA  
NOTA: PARECE QUE TODAS LAS COLUMNAS EN LA BASE ESTAN SUELTAS

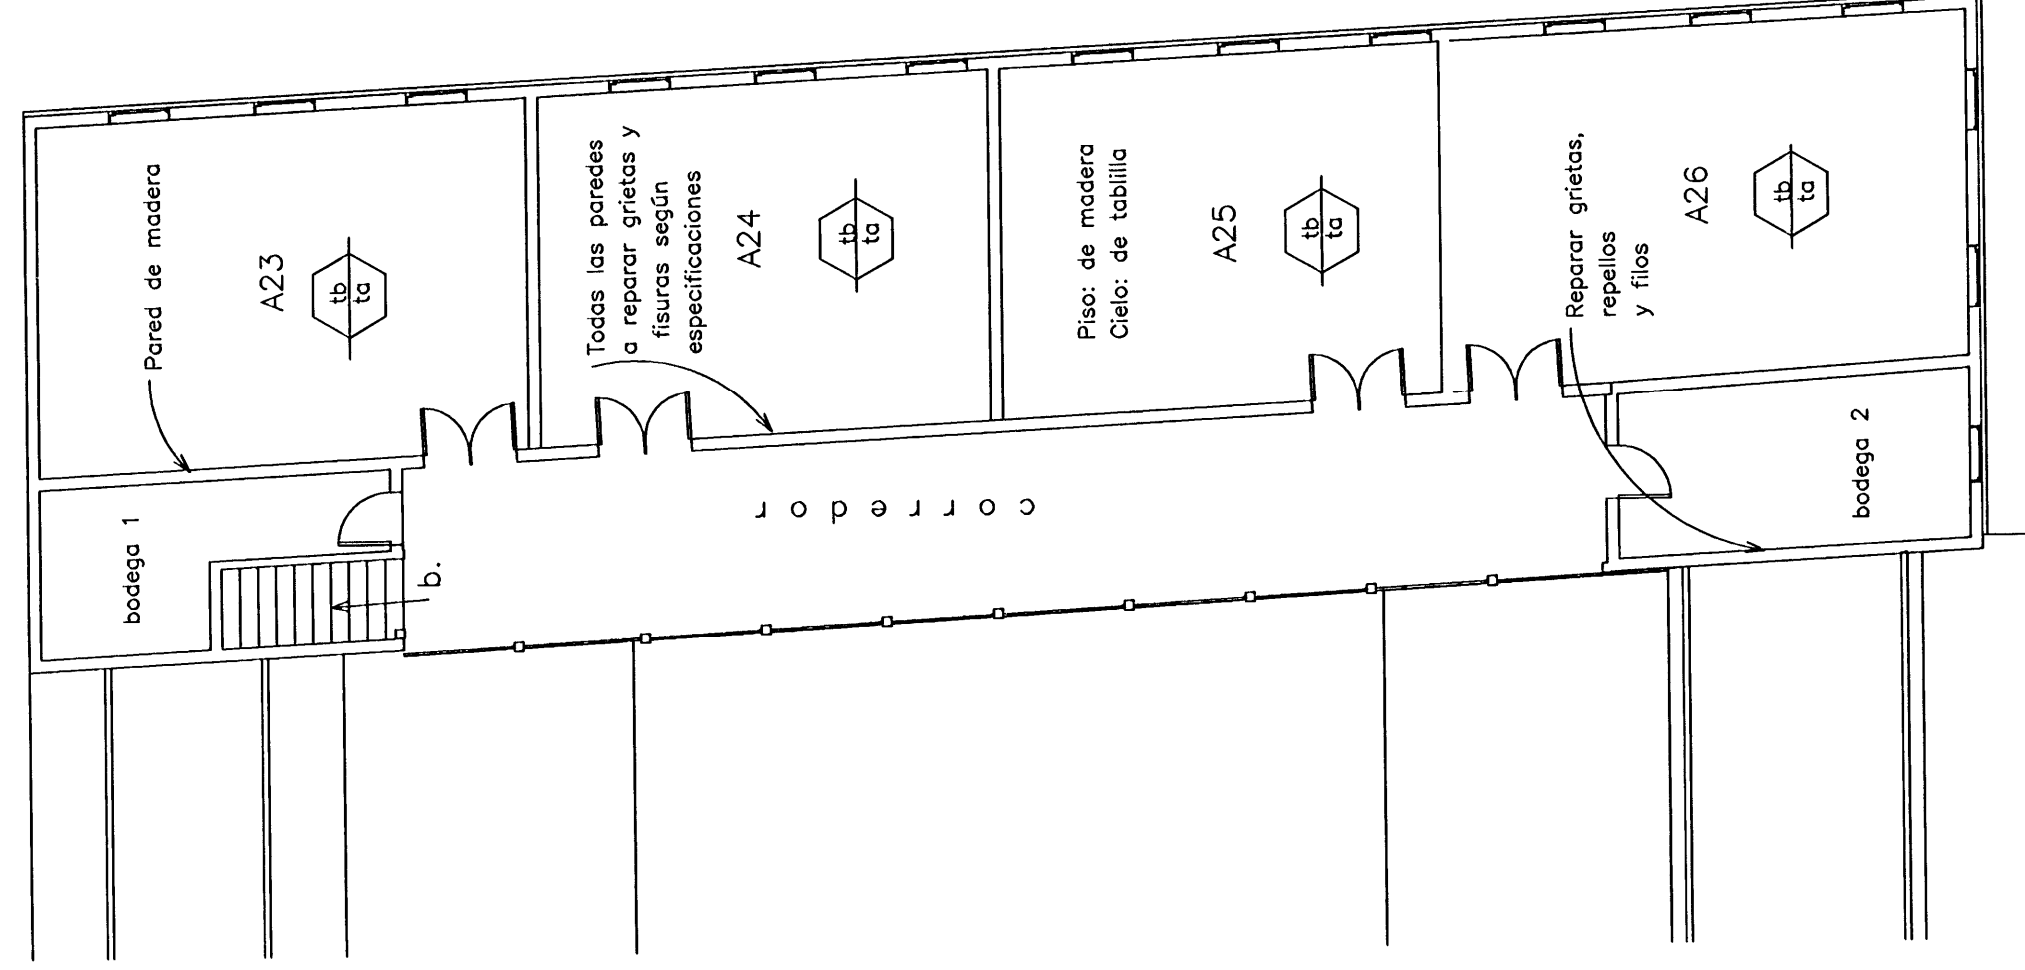

<b>A23</b>	tabilla 1/2" x 4"
<b>A24</b>	tablero 1" x 4"
<b>A25</b>	tabilla 1/2" x 4"
<b>A26</b>	tabilla 1/2" x 4"

# 2da PLANTA DISTRIBUCION ARQUITECTONICA ESTADO ACTUAL

ESC. 1 : 125

ESCUELA ASCENSION  
ESQUIVEL IBARRA  
2000