

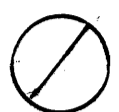



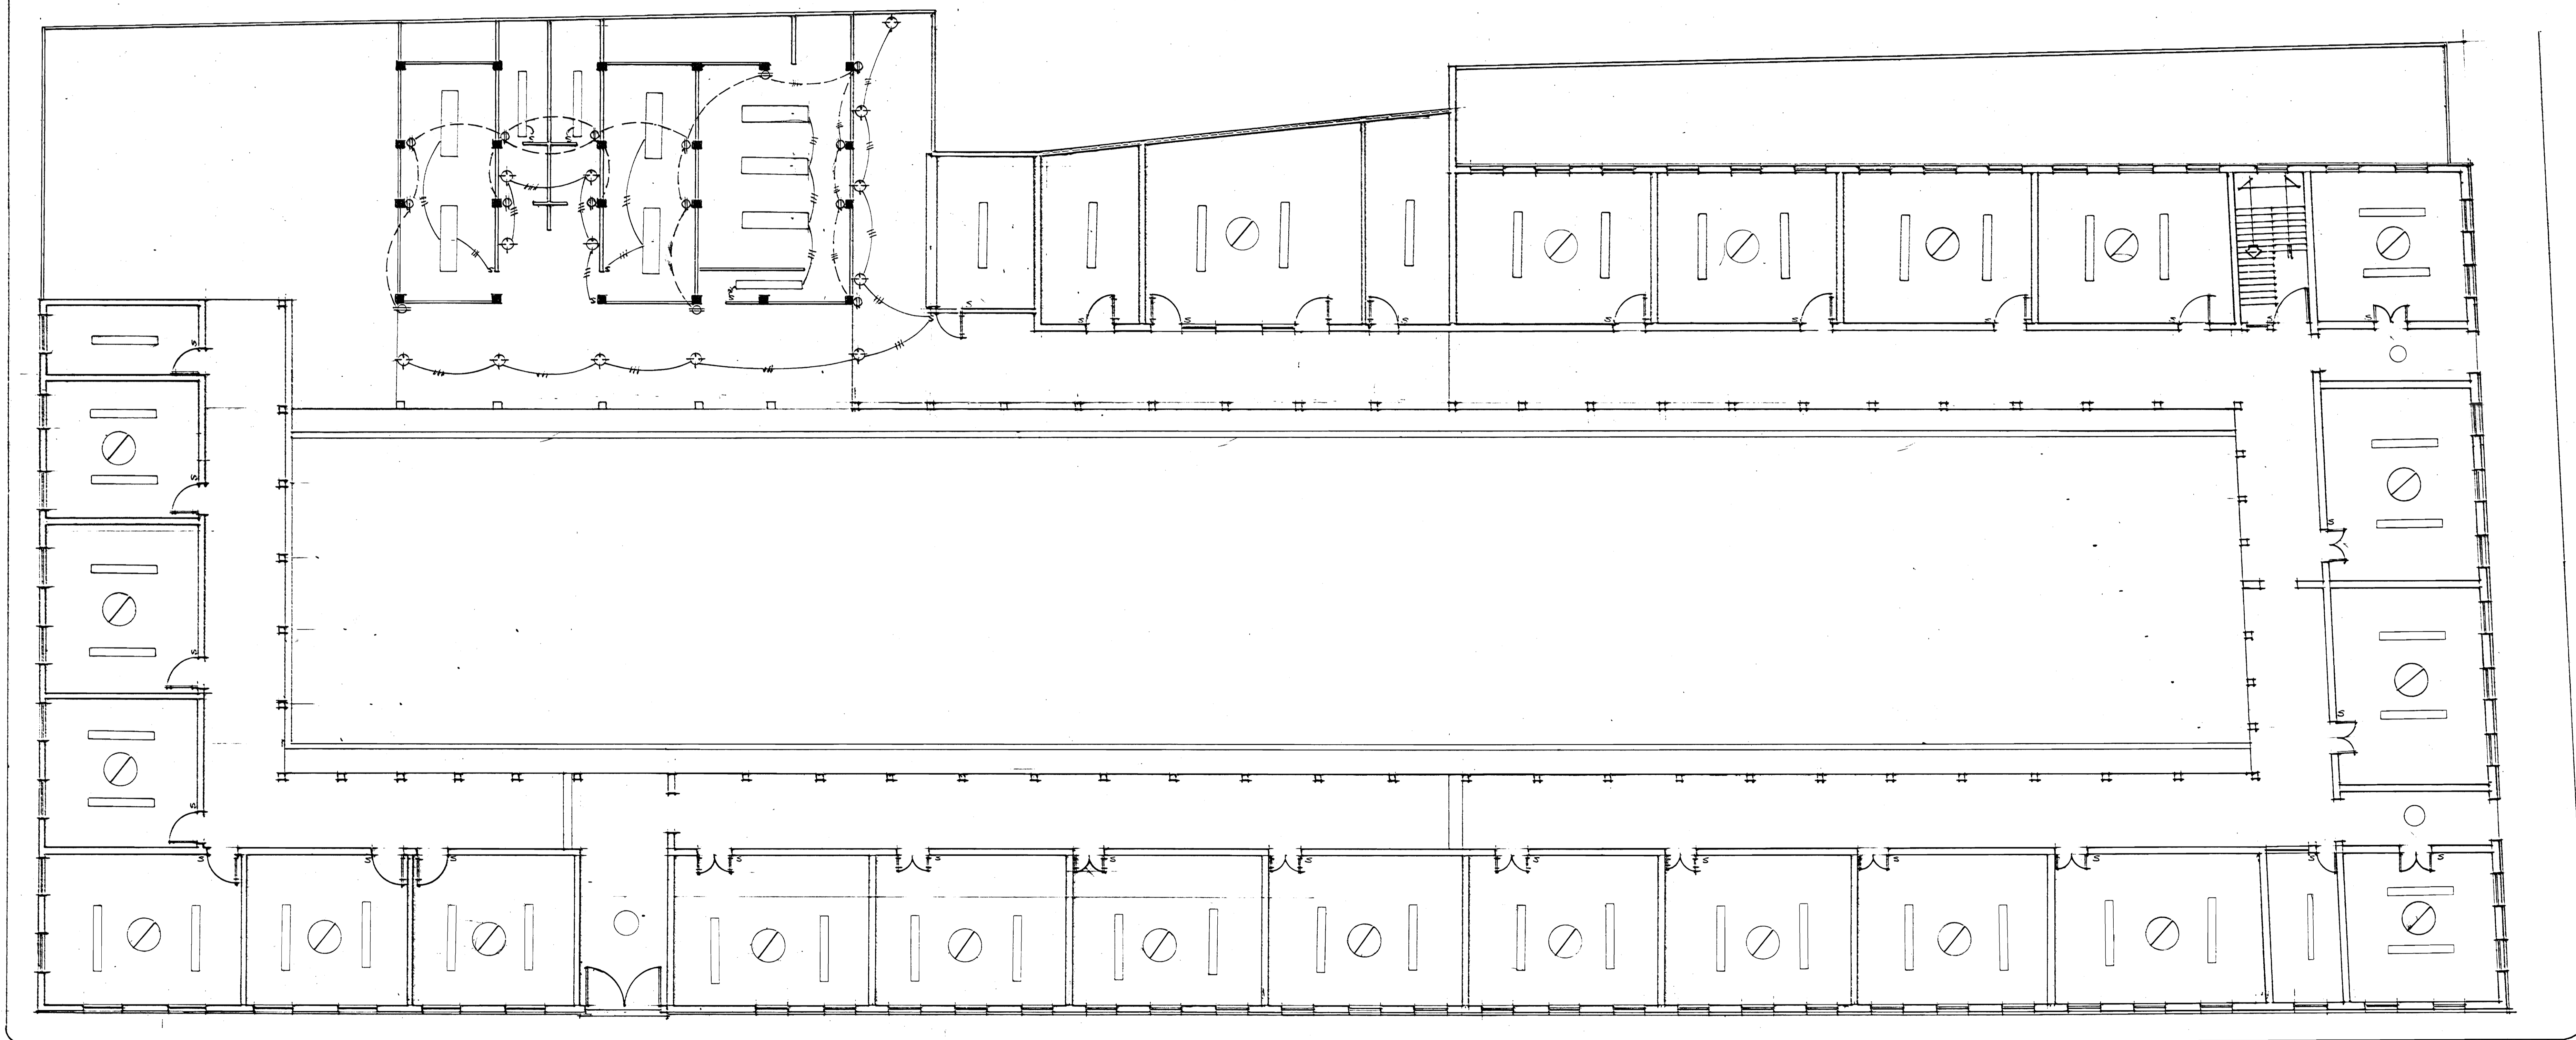


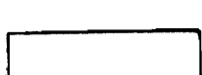


-  Ventilador de techo
-  Lámpara Fluorescente doble
-  Lámpara Fluorescente sencilla
-  Lámpara Incandescente
-  Tomacorriente doble
-  Interruptor

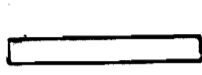

DISTRIBUCION ELECTRICA


Esc. 1:100

aprobación comisión revisora de permisos de construcción		
		
proyecto: Restauración Escuela Ascención Esquivel Ibarra		
propietario: MINISTERIO DE CULTURA JUVENTUD Y DEPORTES		
provincia: Guanacaste	cabecera: Liberia	cuadro: Central
		
Ingeniero nombre: Gilbert Argüello González		
firma: _____ n.º reg. IC.3610		
abogado: Michael Gutiérrez L.		
profesional responsable: nombre: Gilbert Argüello González		
firma: _____ n.º reg. IC.3610		
profesional responsable: dirección técnica: nombre: _____		
firma: _____ n.º reg. _____		
información registro público: propietario: n.º de catastro: _____		
sitio: _____		
contenido: Indicado		
escala: Indicada	fecha: Julio 2000	lámina: /

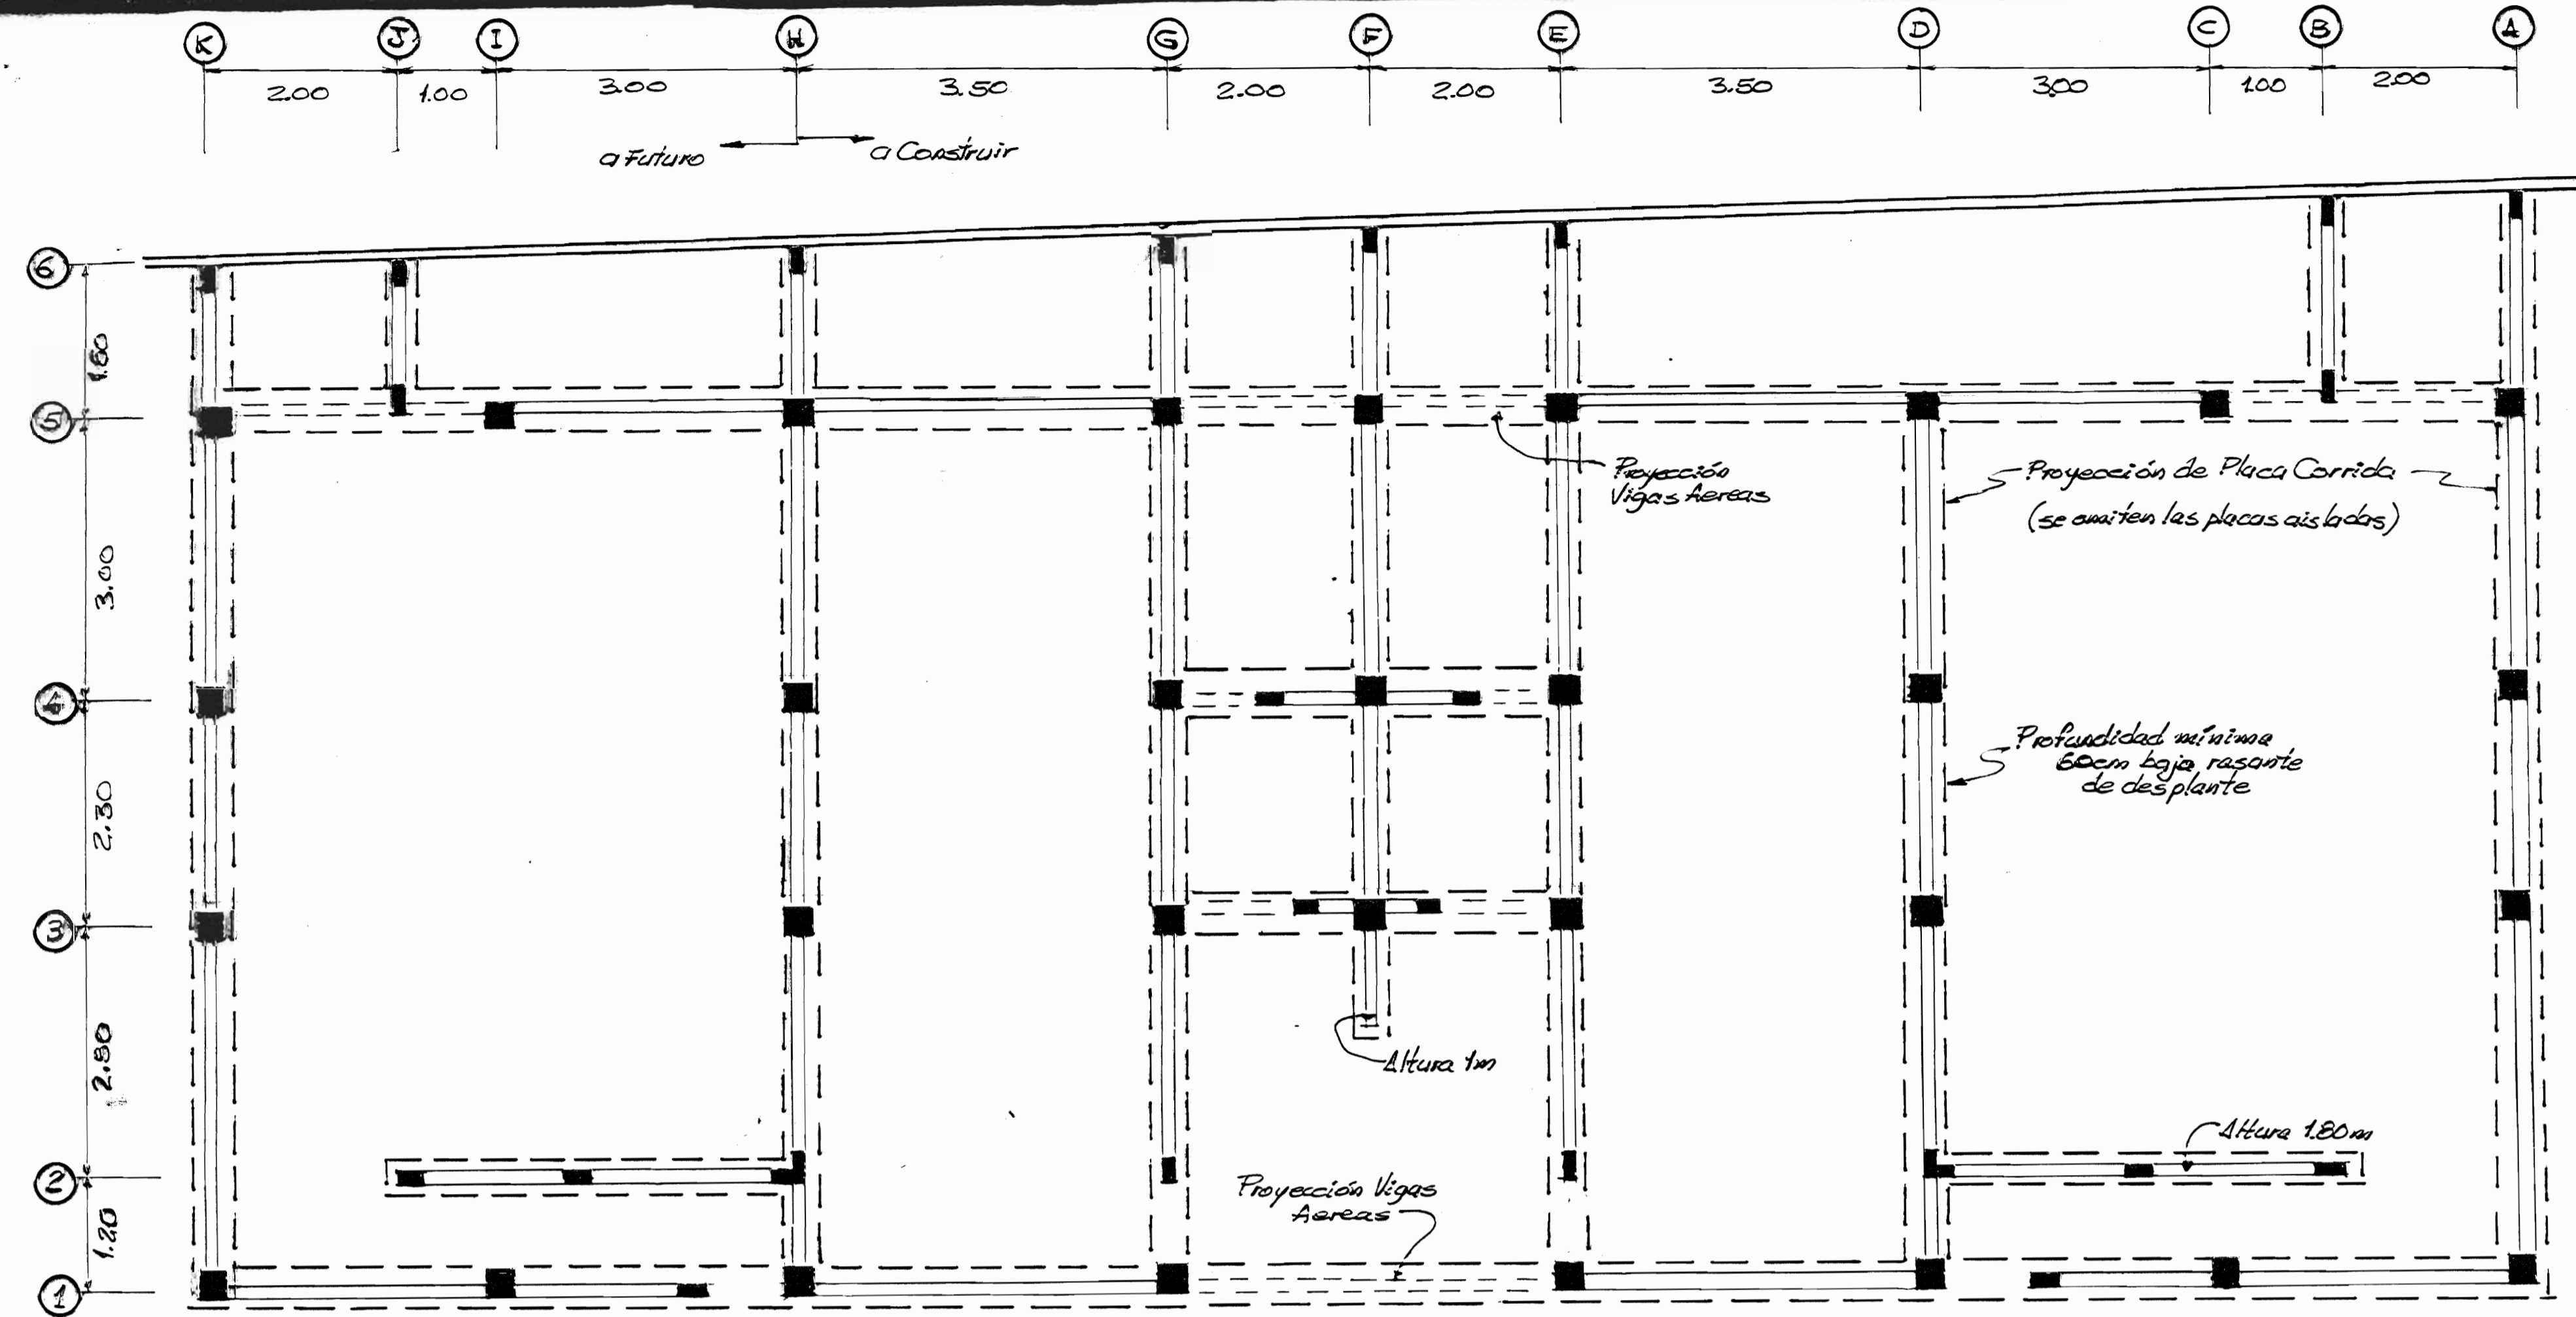


CIENTOS Y COLUMNAS
(Ejes Estructurales)

Esc. 1:50

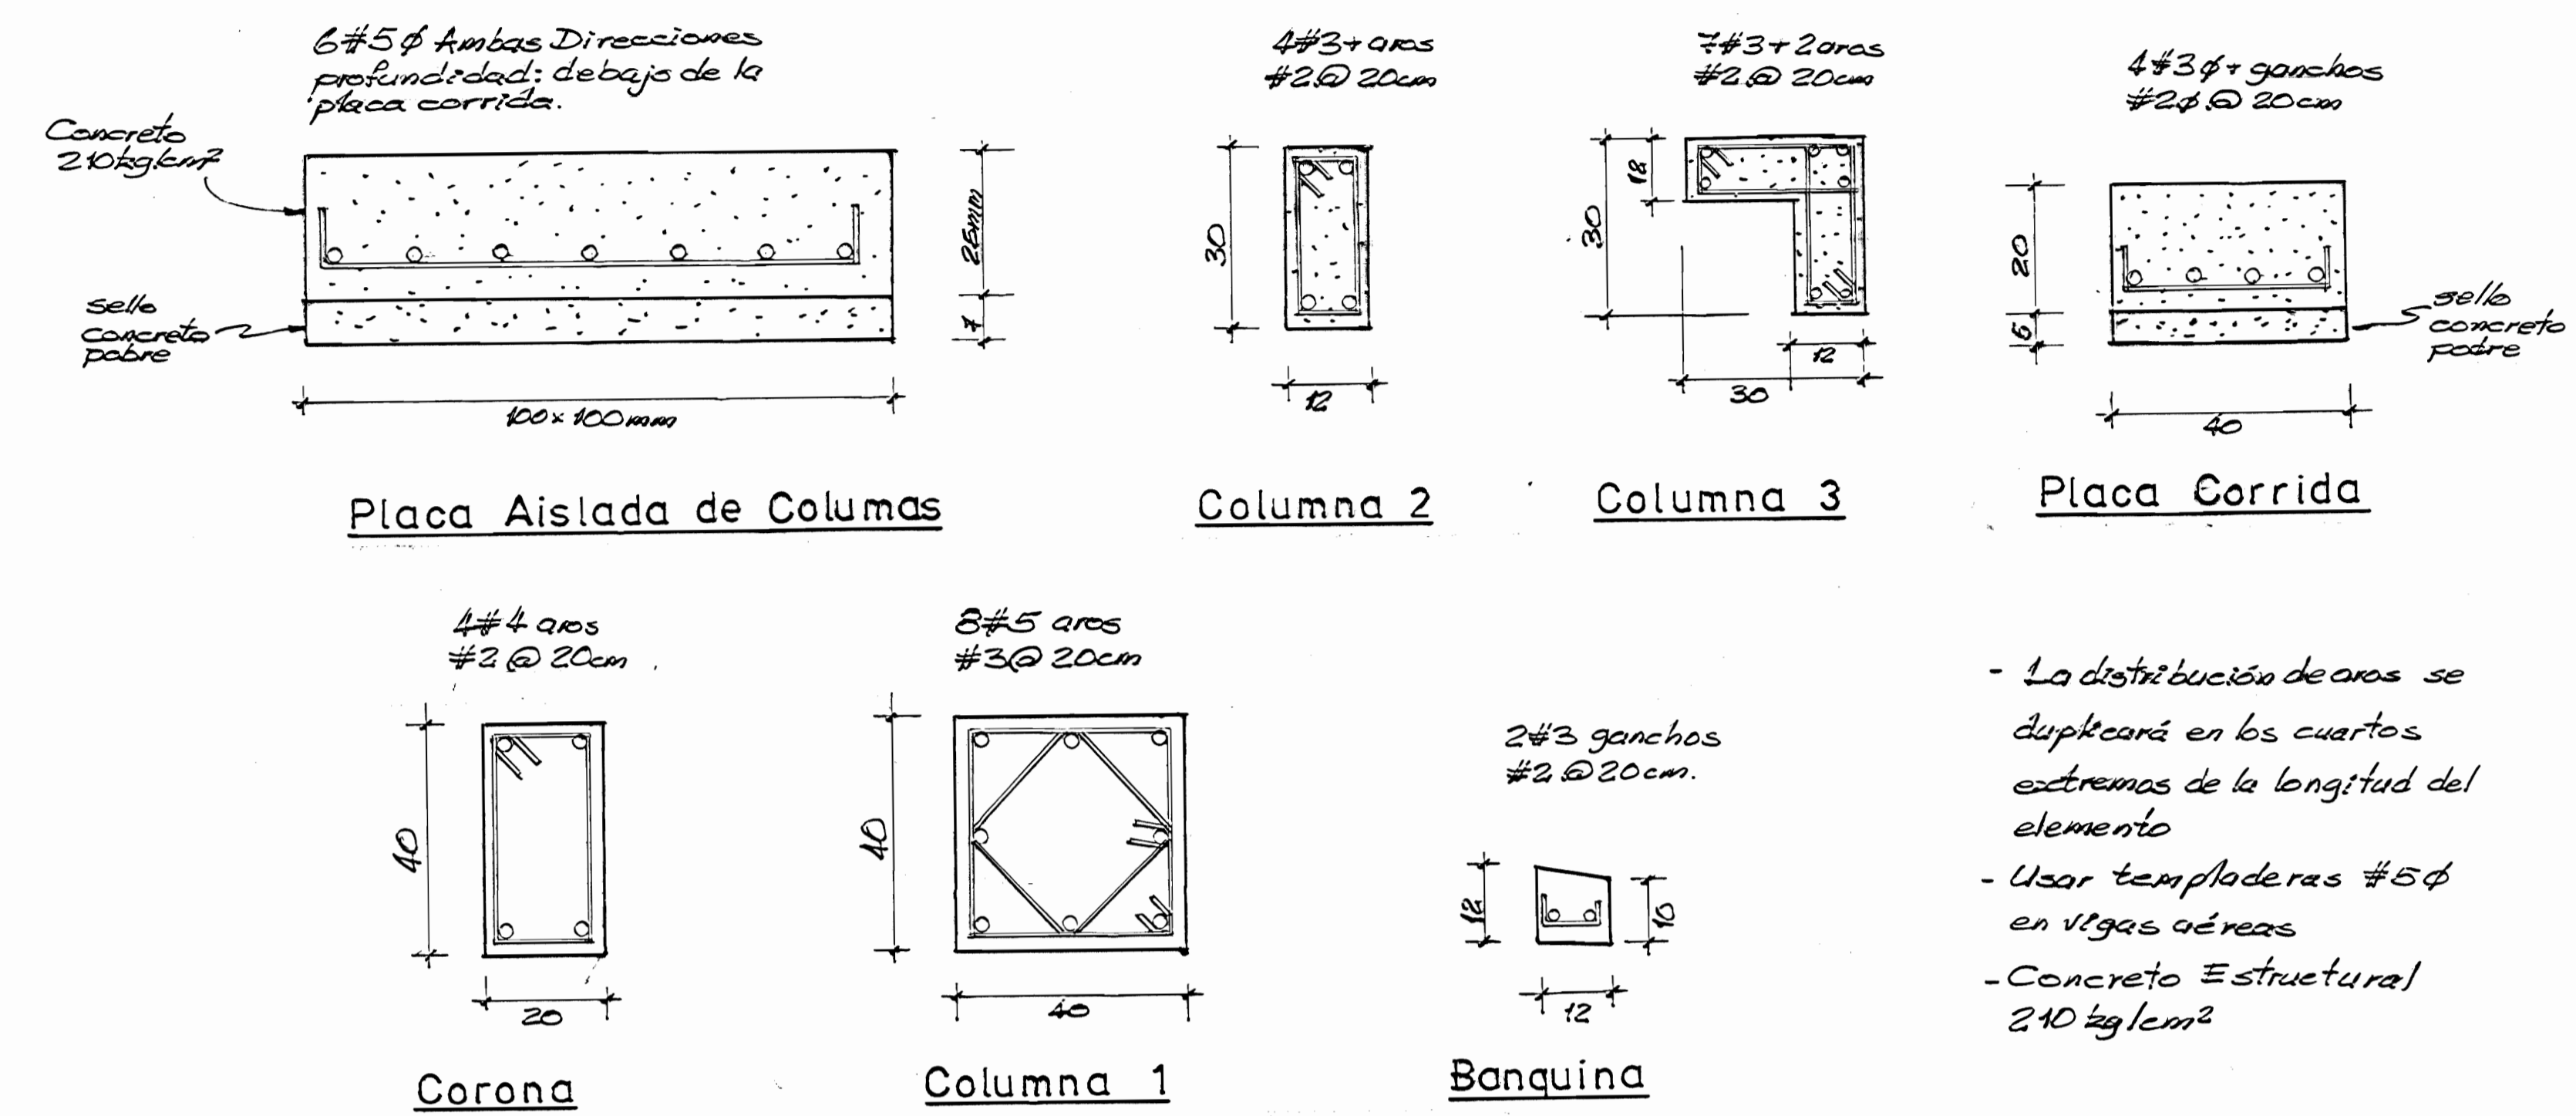


SECCIONES ESTRUCTURALES

Esc. 1:10

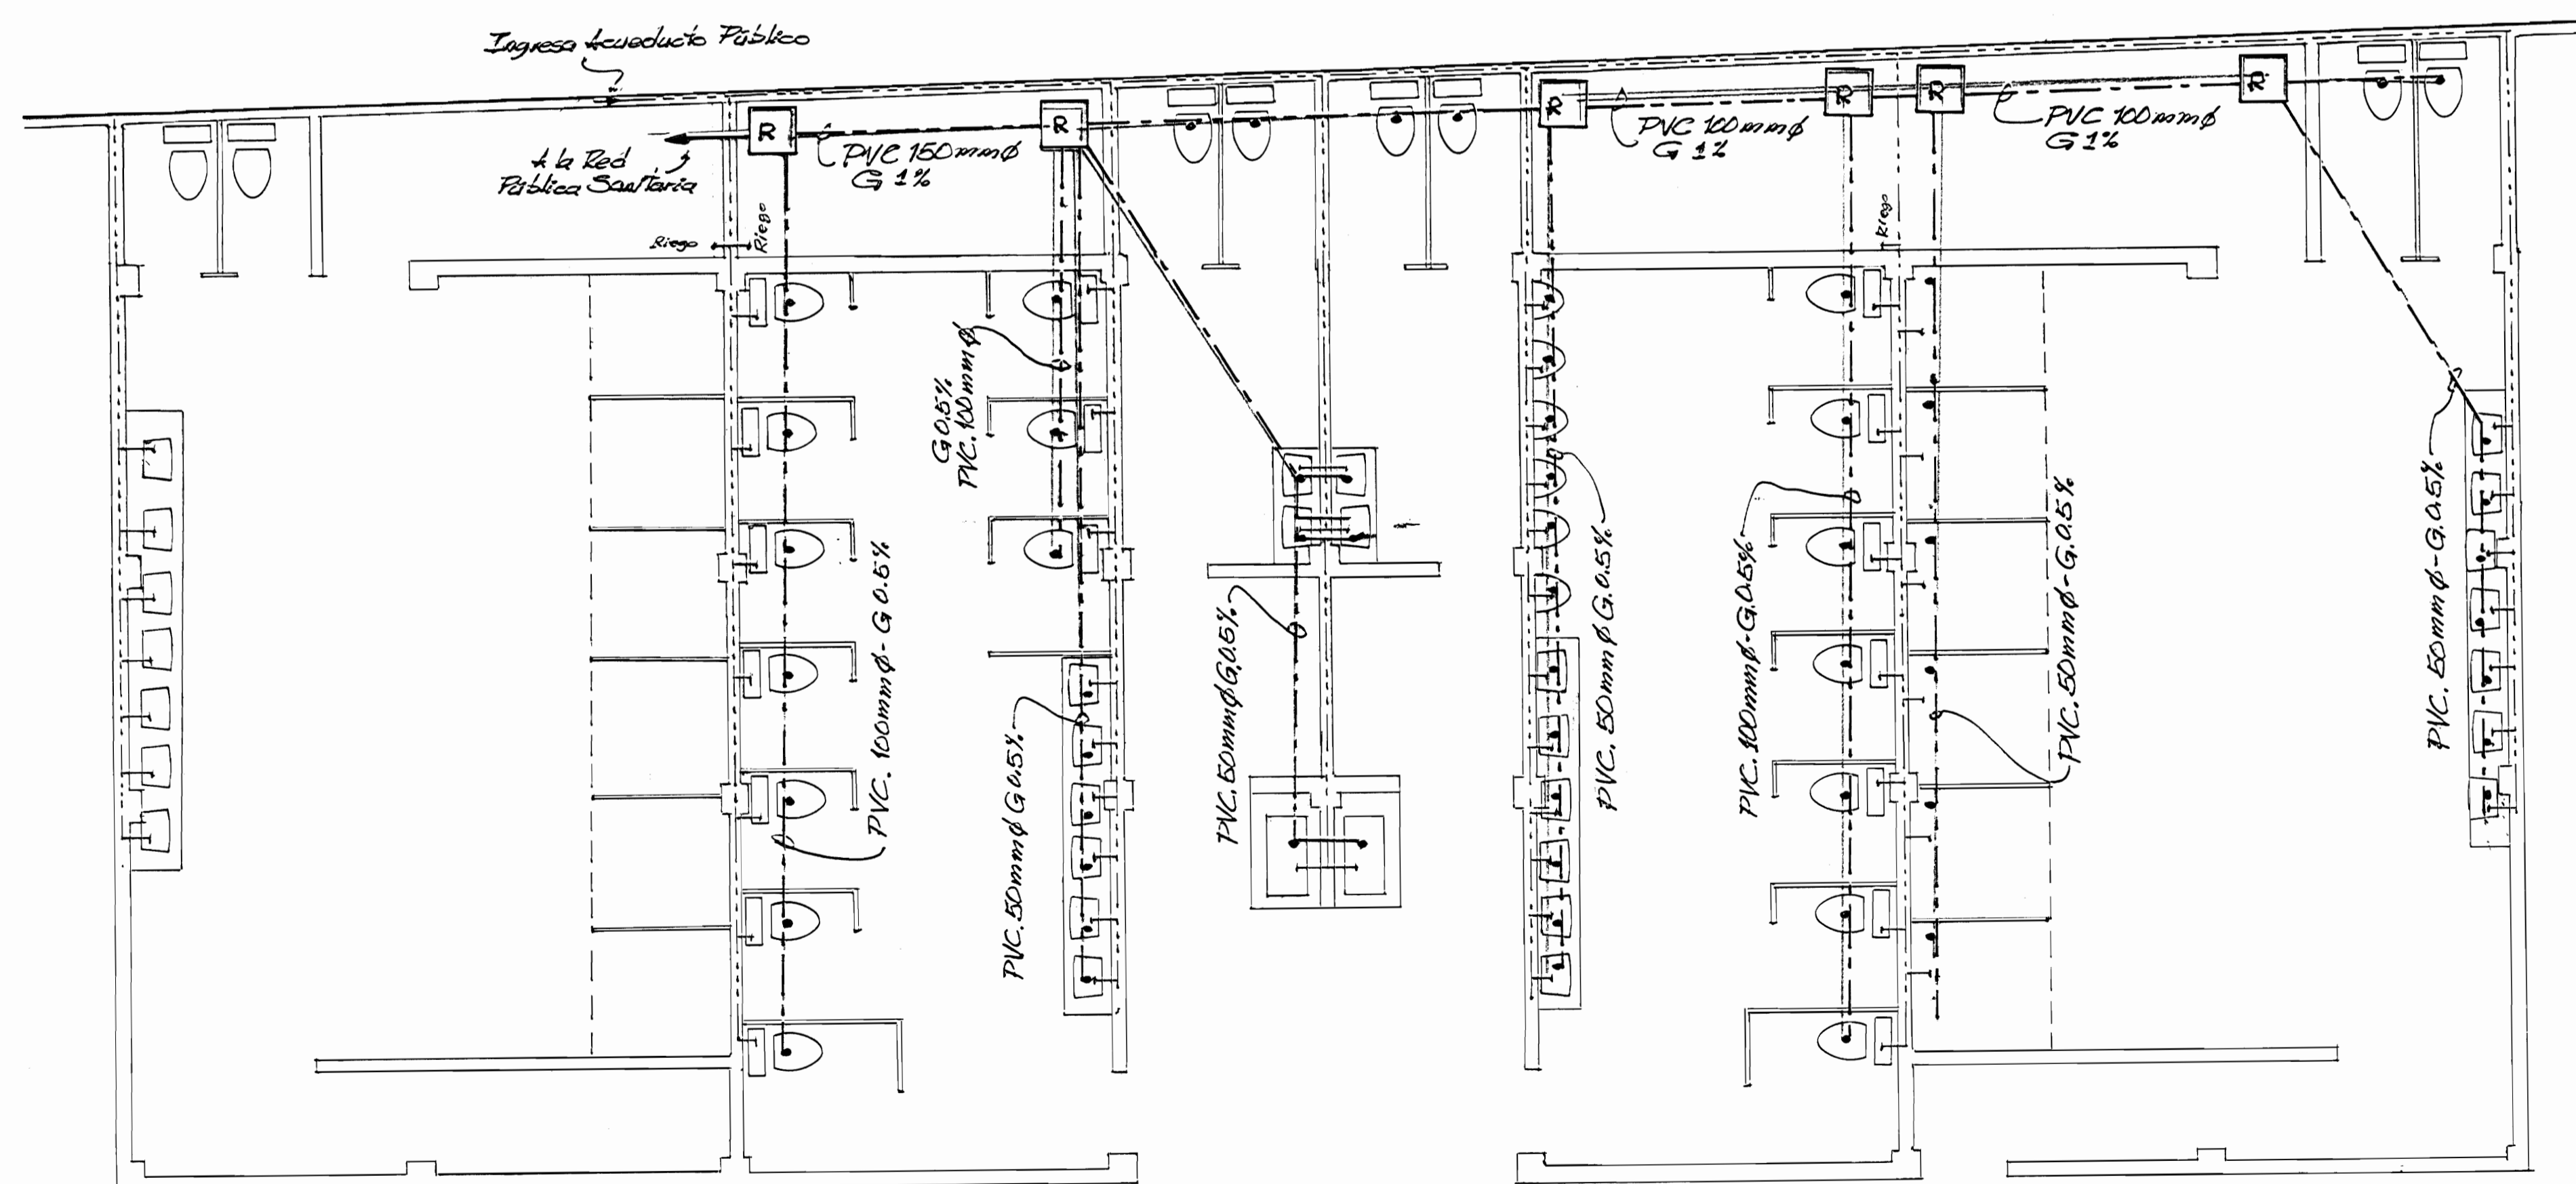

INSTALACION MECANICA

Esc. 1:50

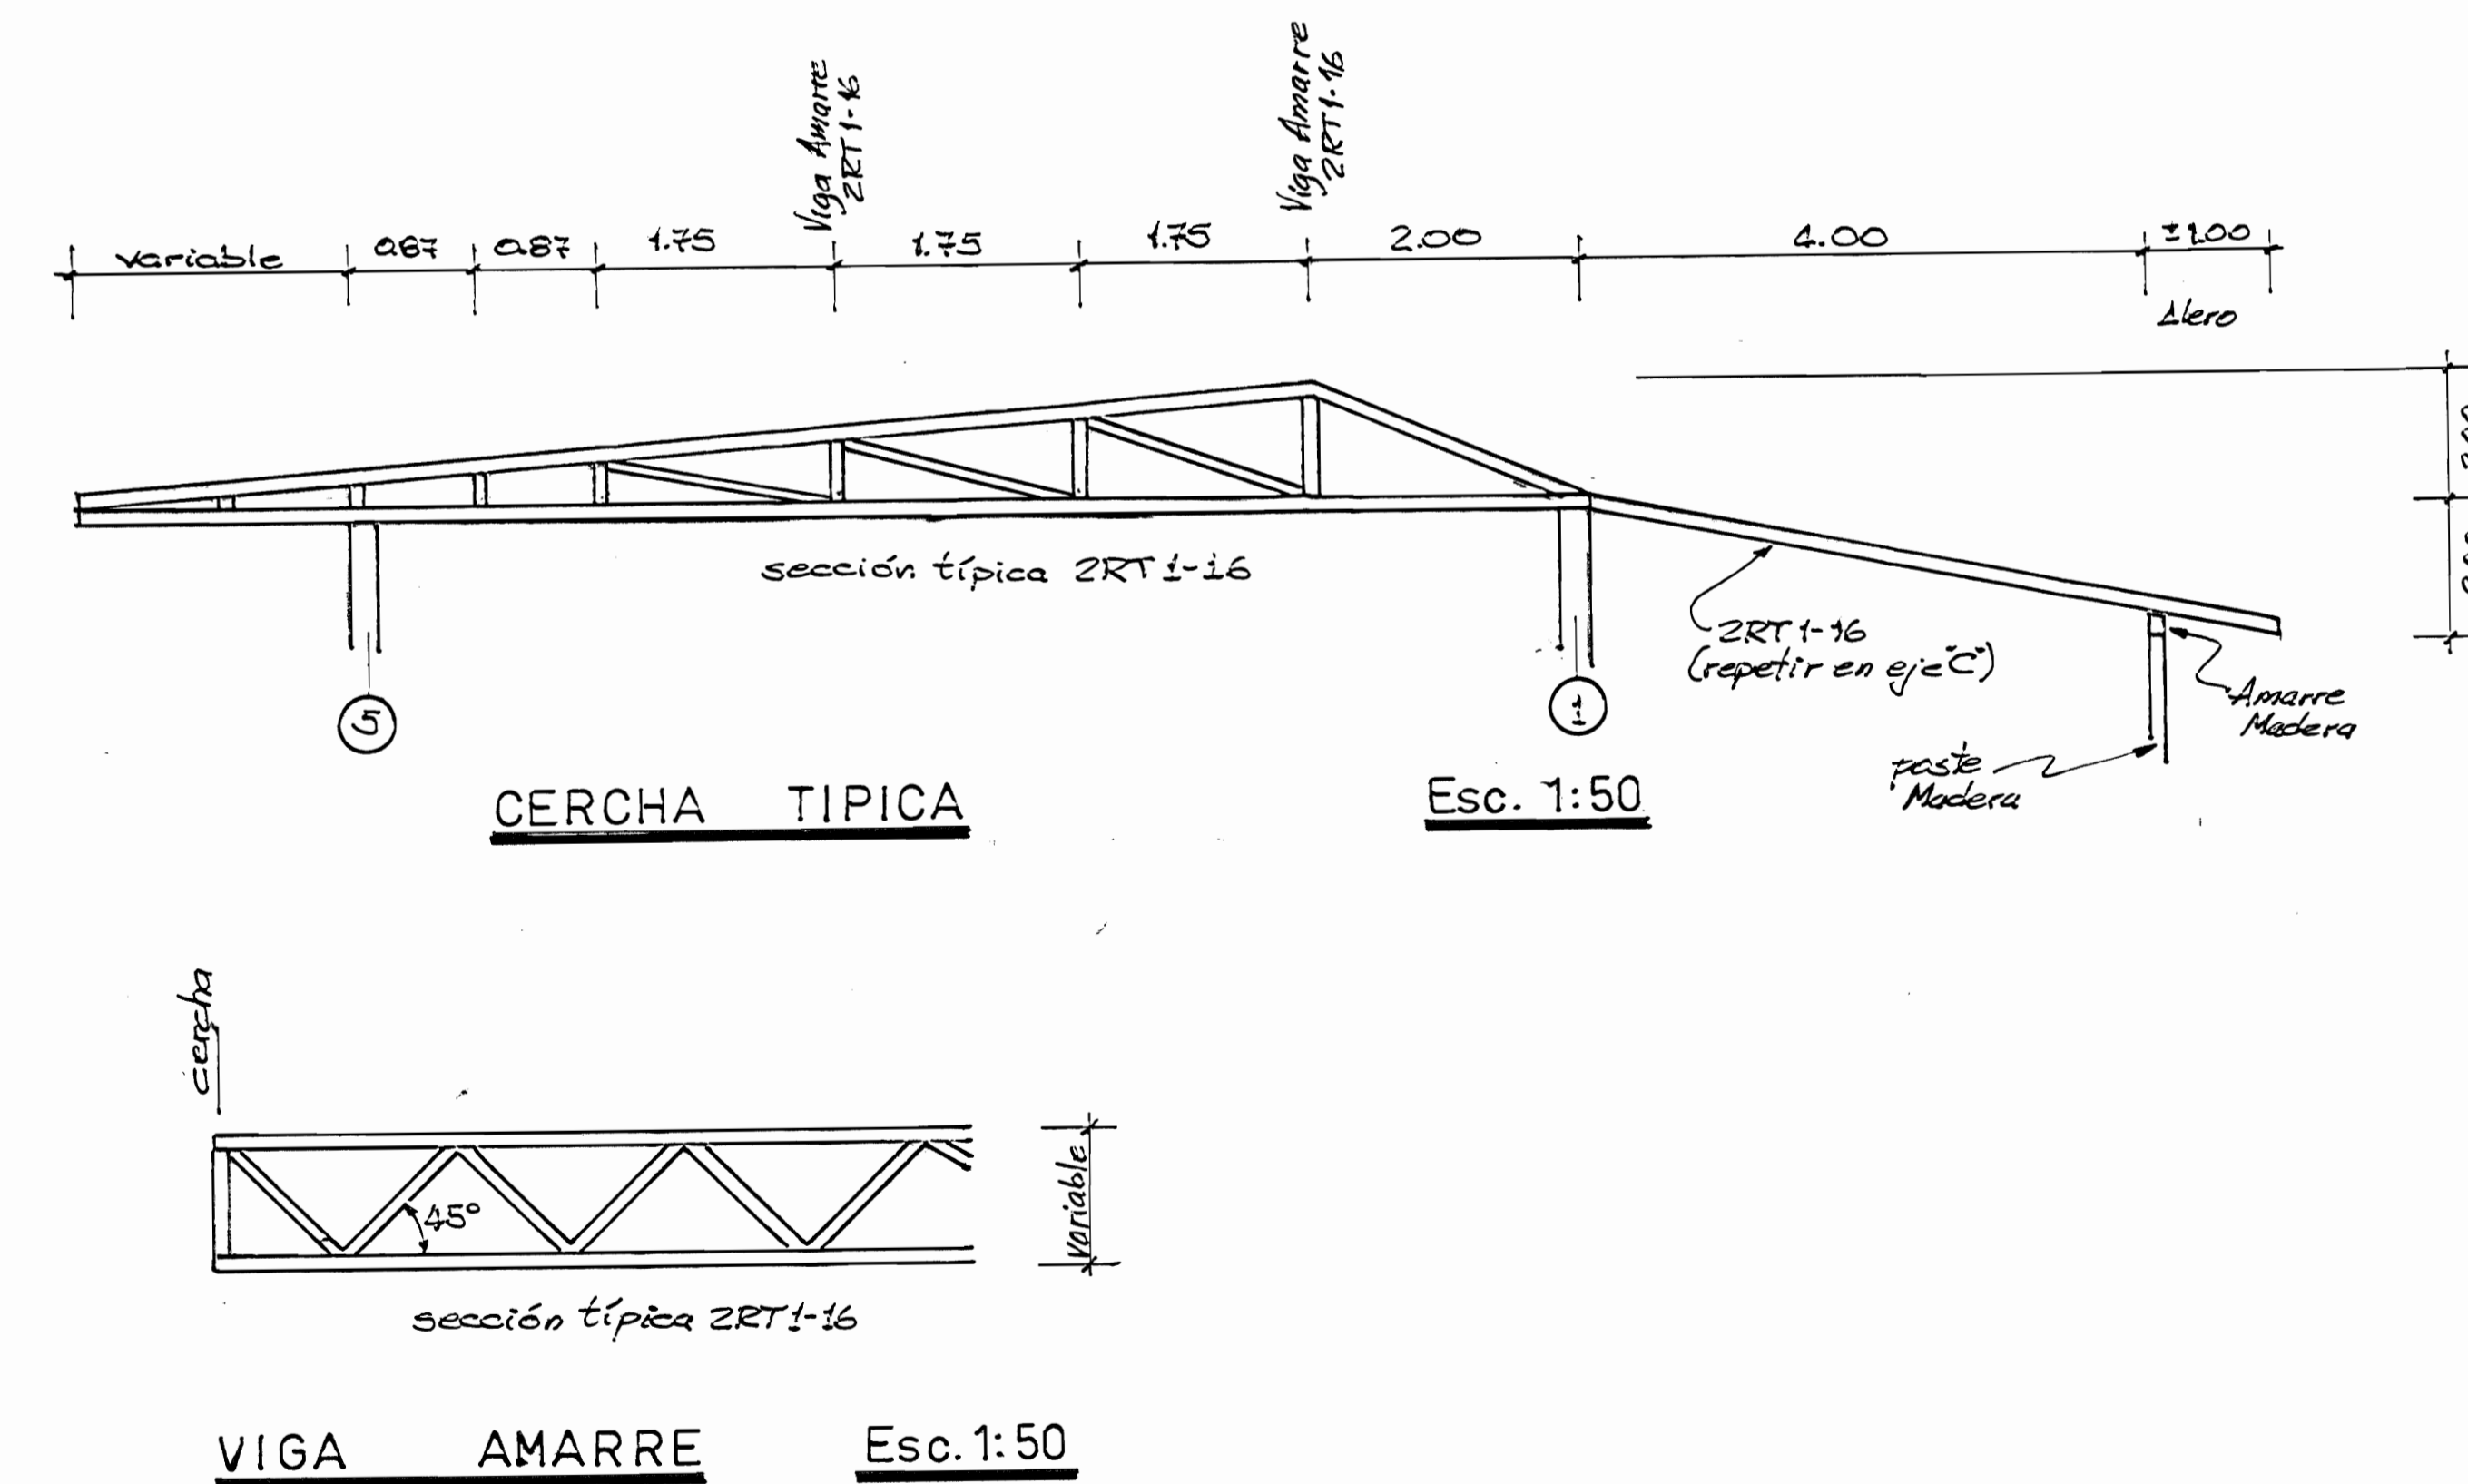

CERCHA TIPICA

Esc. 1:50

VIGA AMARRE

Esc. 1:50

aprobación comisión revisora de permisos de construcción

MCD
MINISTERIO DE CULTURA, DEPORTES Y TURISMO

proyecto: **Restauración Escuela Ascención Esquivel Ibarra**

propietario: **MINISTERIO DE CULTURA JUVENTUD Y DEPORTES**

provincia: Guayas comuna: Libertad distrito: Central

INSTITUTO VENEZOLANO DEL PATRIMONIO CULTURAL
MINISTERIO DE CULTURA, DEPORTES Y TURISMO

Ingeniero
nombre: **Gilbert Argiella González**
firma: _____ n.º reg. **IC3610**

diseño: **Michael Gutiérrez L.**
profesional responsable:
nombre: **Gilbert Argiella González**
firma: _____ n.º reg. **IC3610**



profesional responsable:
dirección técnica:
nombre: _____ n.º reg. _____

información registro público:
propietario:
n.º de catastro: _____
sitio: _____

contenido: **Indicado**


escala: _____ fecha: **Julio 2000** lámina: _____
Indicada

- Acabados en pisos y cielos
- (1) piso concreto lijado
 - (2) piso mosaico
 - (3) piso mármol (fiablenillo)
 - (4) piso concreto aplanchado
 - (5) cielo de madera (tablilla)
 - (6) cielo de madera (tablas y artesones)
 - (7) cielo de fibrolit

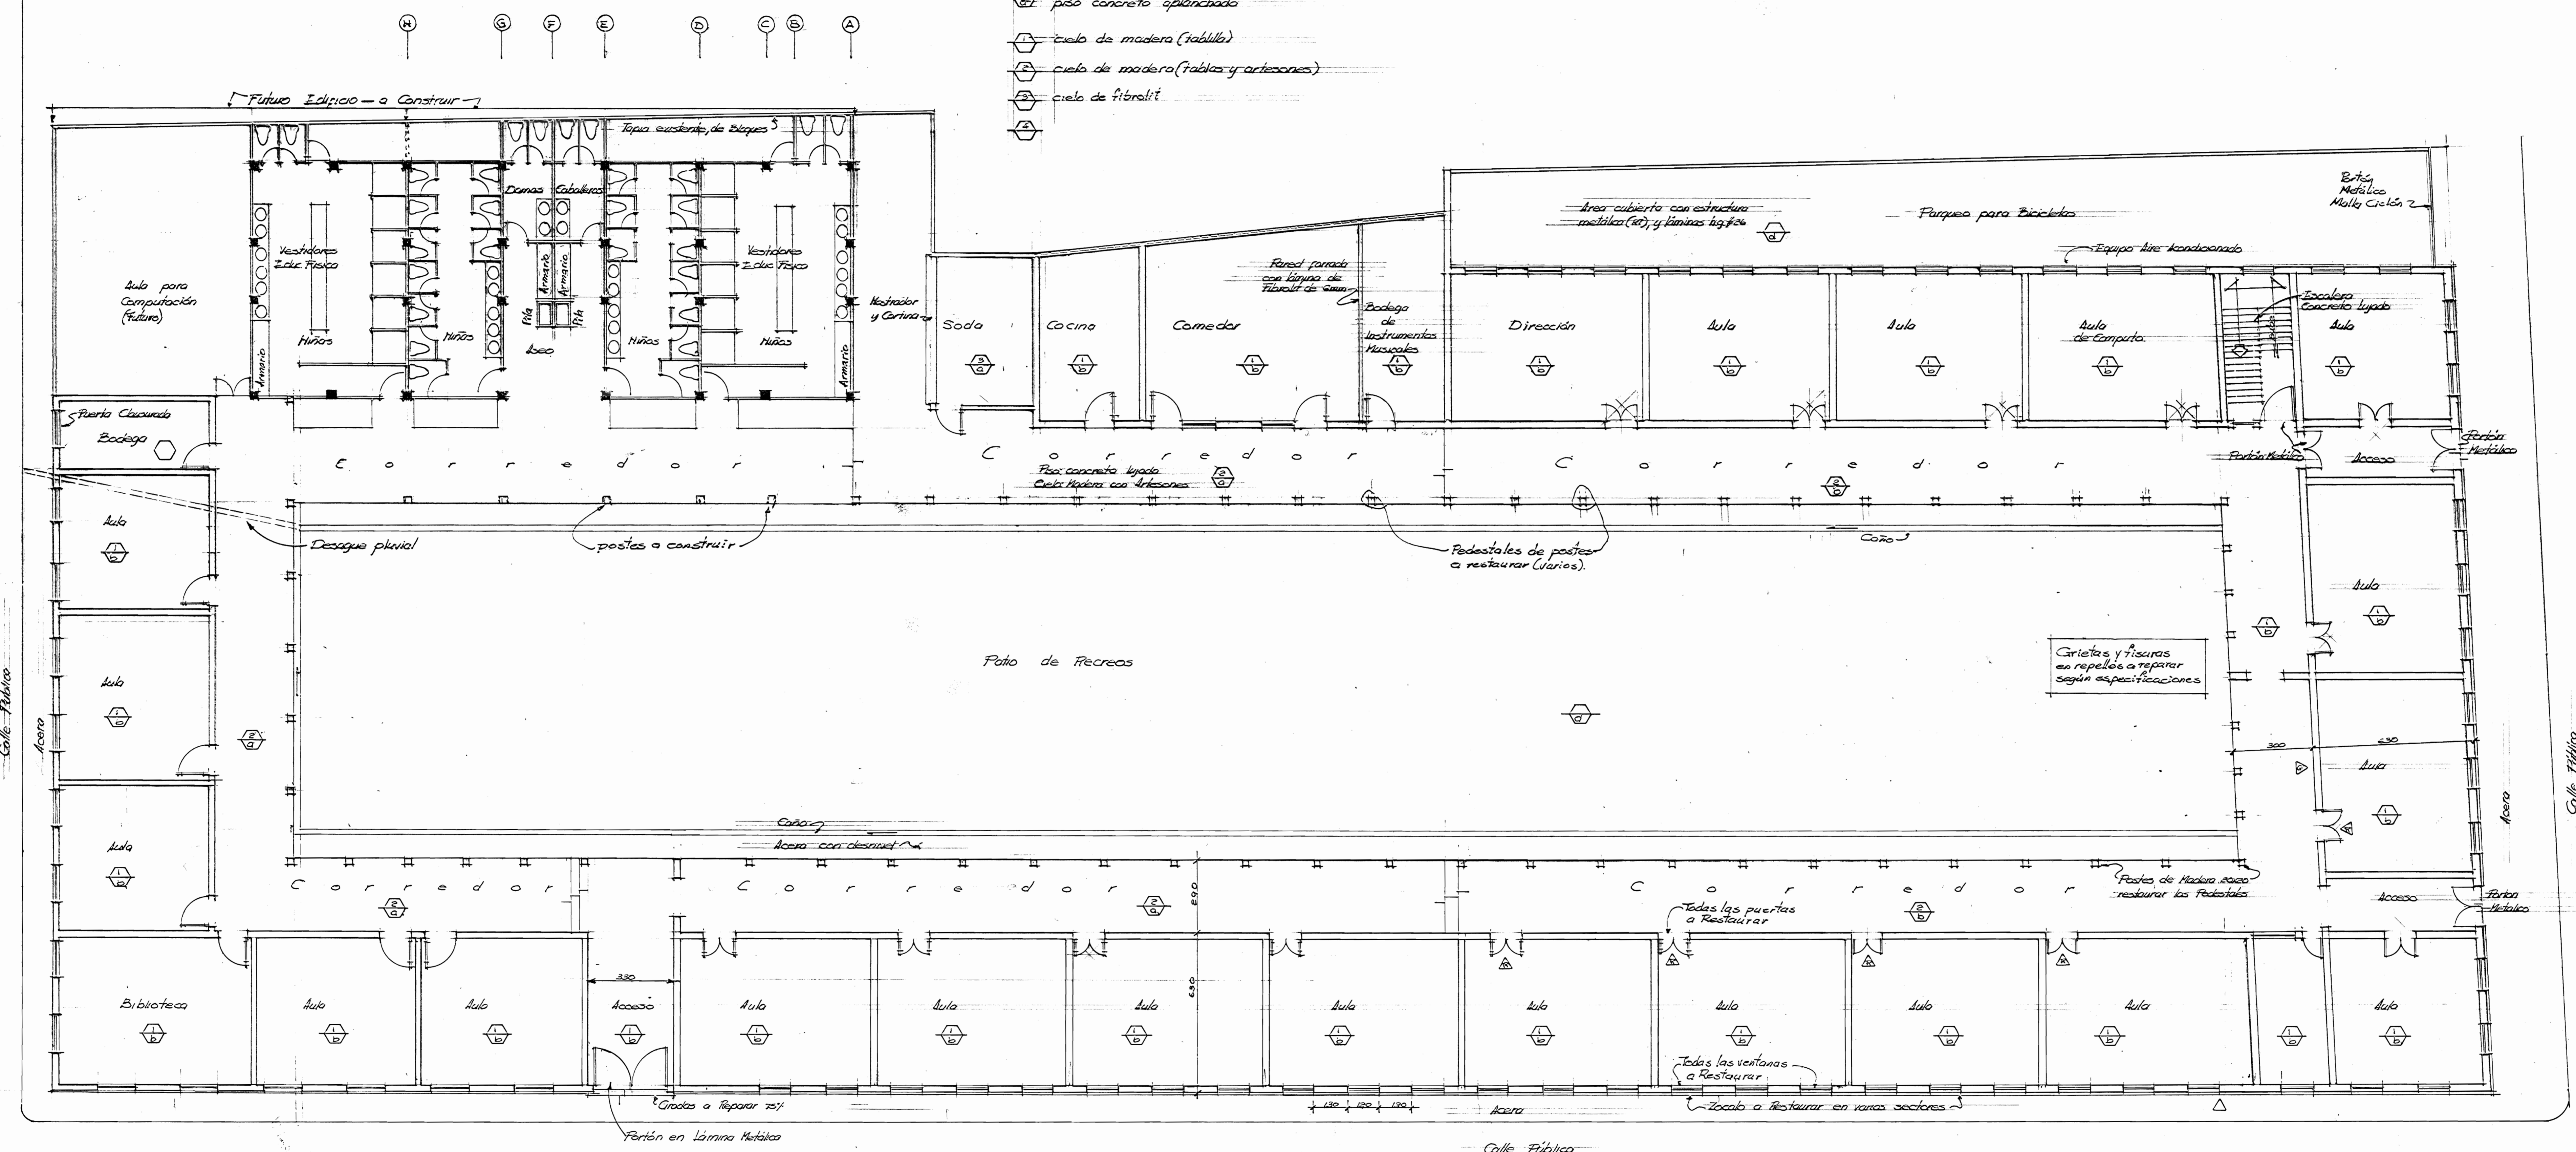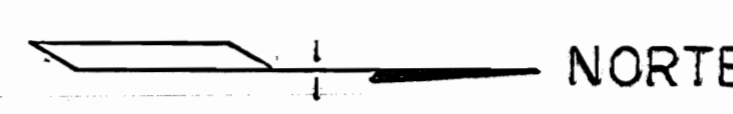


Planta Principal Existente Mostrando Sanitarias y Vestidores a Construir ESC 1:100


aprobación comisión revisora de permisos de construcción		
MCD MINISTERIO DE CULTURA, JUVENTUD Y DEPORTES		
proyecto: Restauración Escuela Ascención Esquivel Ibarra		
propietario: MINISTERIO DE CULTURA JUVENTUD Y DEPORTES		
provincia: Guayas	cantón: Liberia	distrito: Central
P PROTECCIÓN DEL PATRIMONIO CULTURAL MINISTERIO DE CULTURA, JUVENTUD Y DEPORTES		
ingeniero nombre: Gilbert Argüello González		
firma: _____ n.º reg. IC 3610		
dibujo: Michael Gutiérrez L.		
profesional responsable: nombre: Gilbert Argüello González		
firma: _____ n.º reg. IC 3610		
profesional responsable: dirección técnica: nombre: _____ n.º reg. _____		
información registro público: propietario: n.º de catastro: _____ sitio: _____		
contenido: Indicado		
escala: Indicada	fecha: Julio 2000	lámina: _____

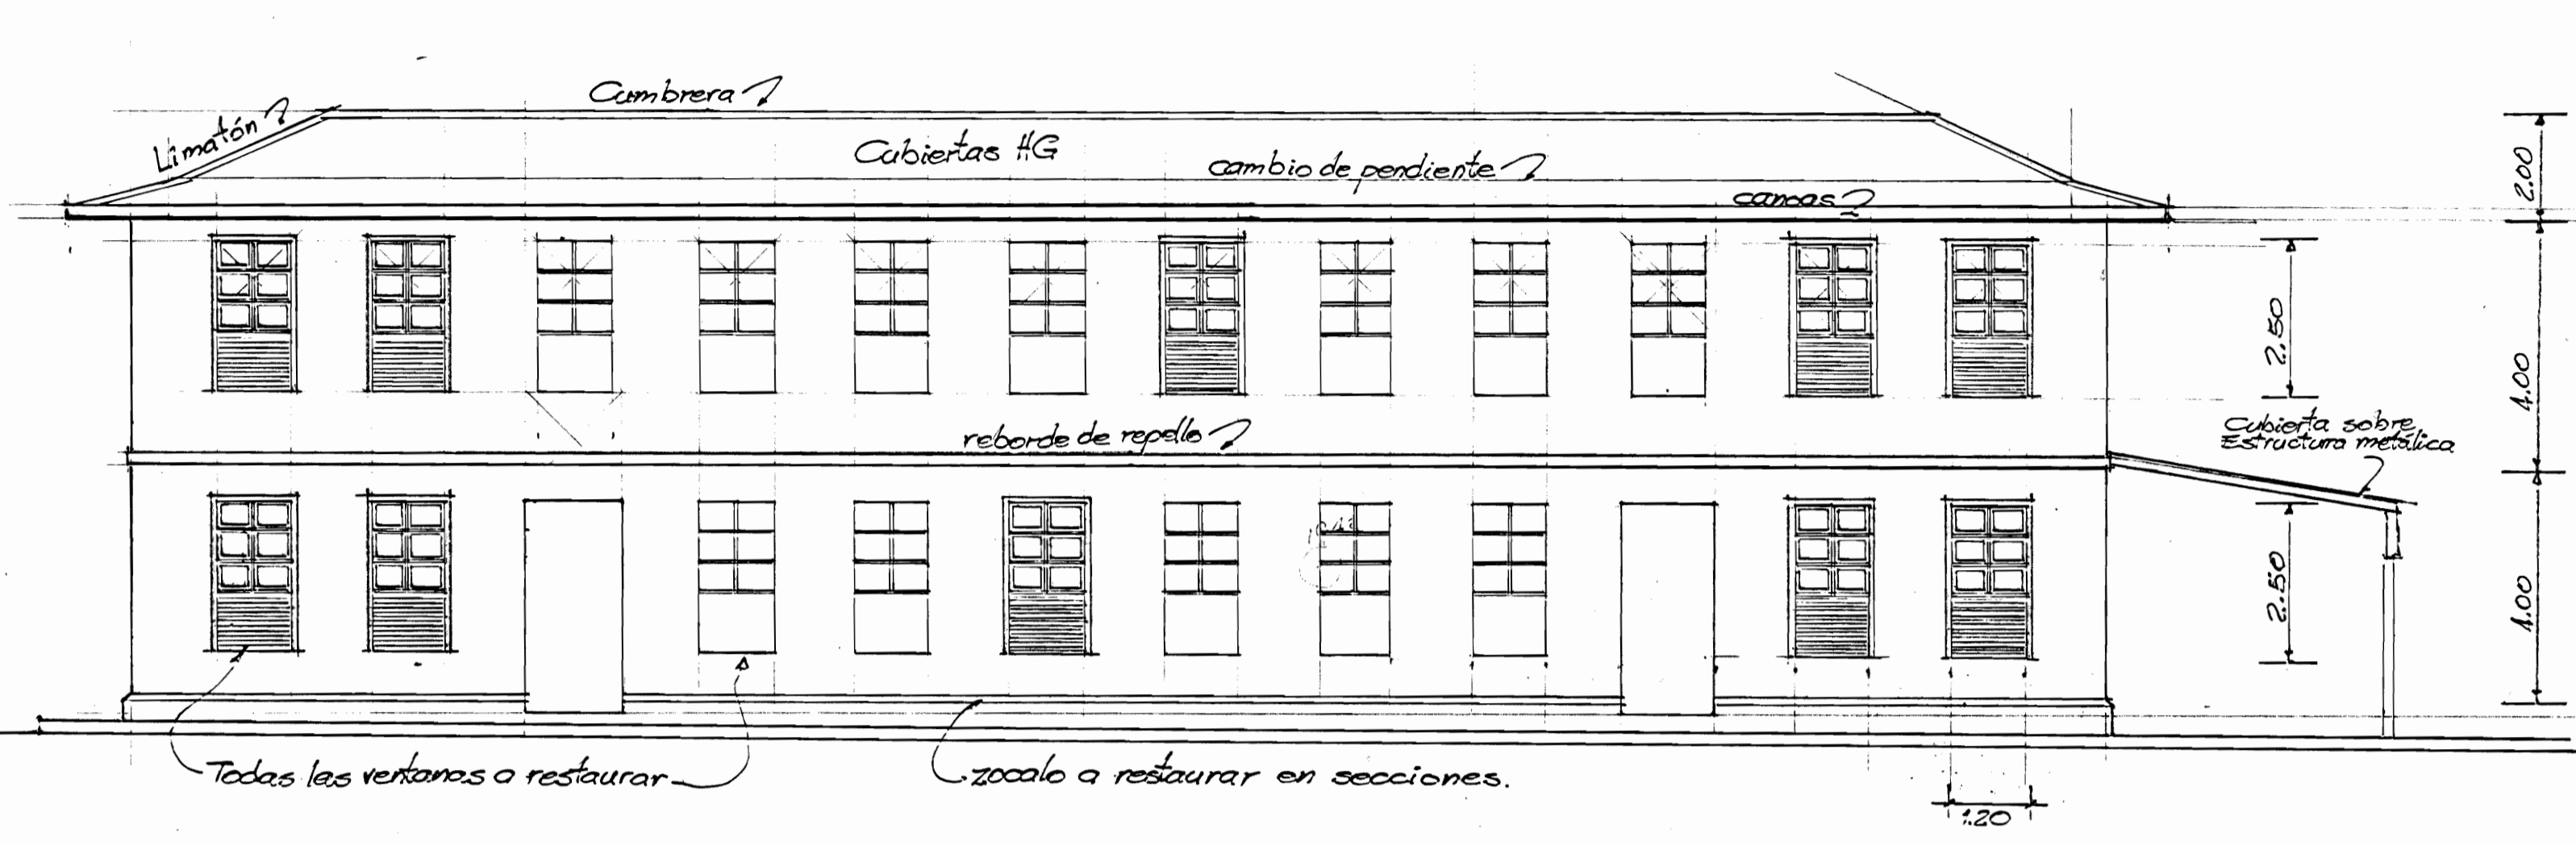


FACHADA PRINCIPAL NORTE PABELLON 2 Esc. 1:100

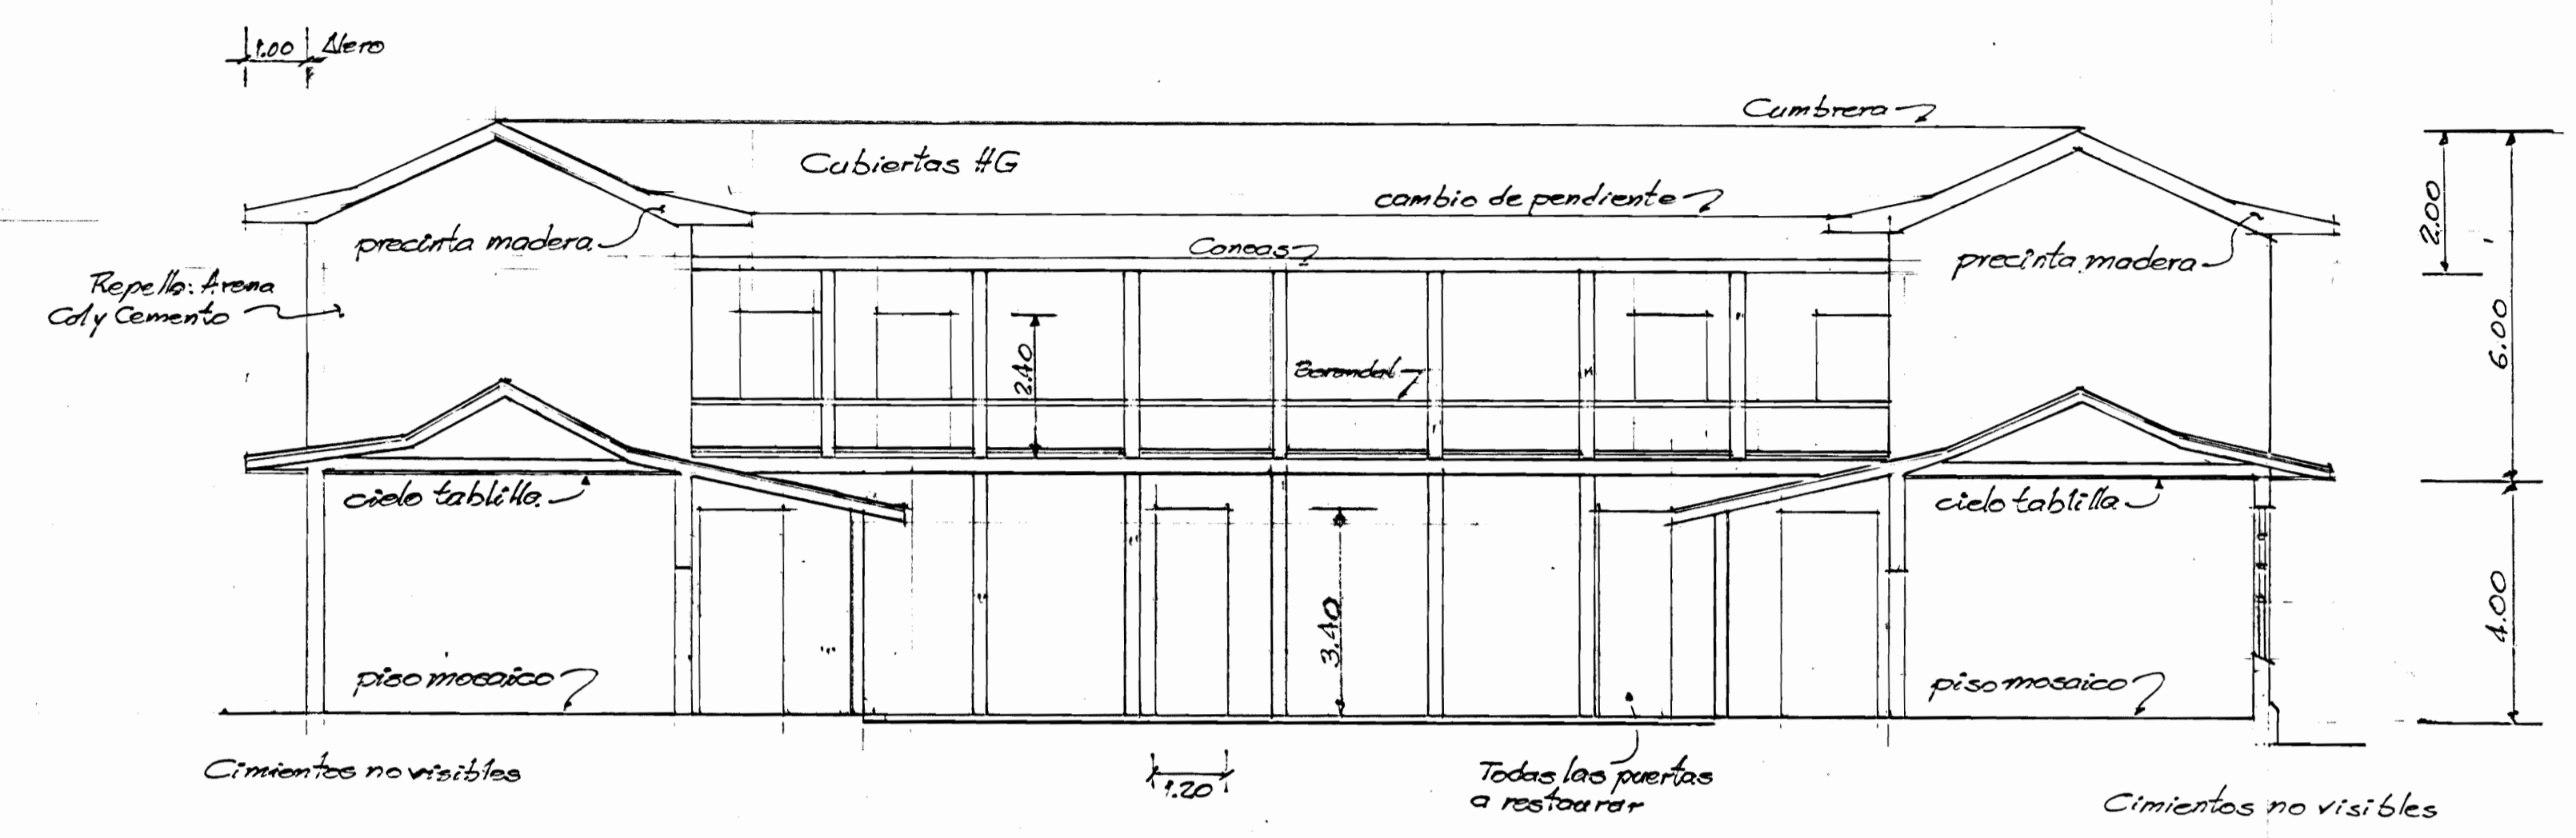

FACHADA SUR PABELLON 2 Esc. 1:100

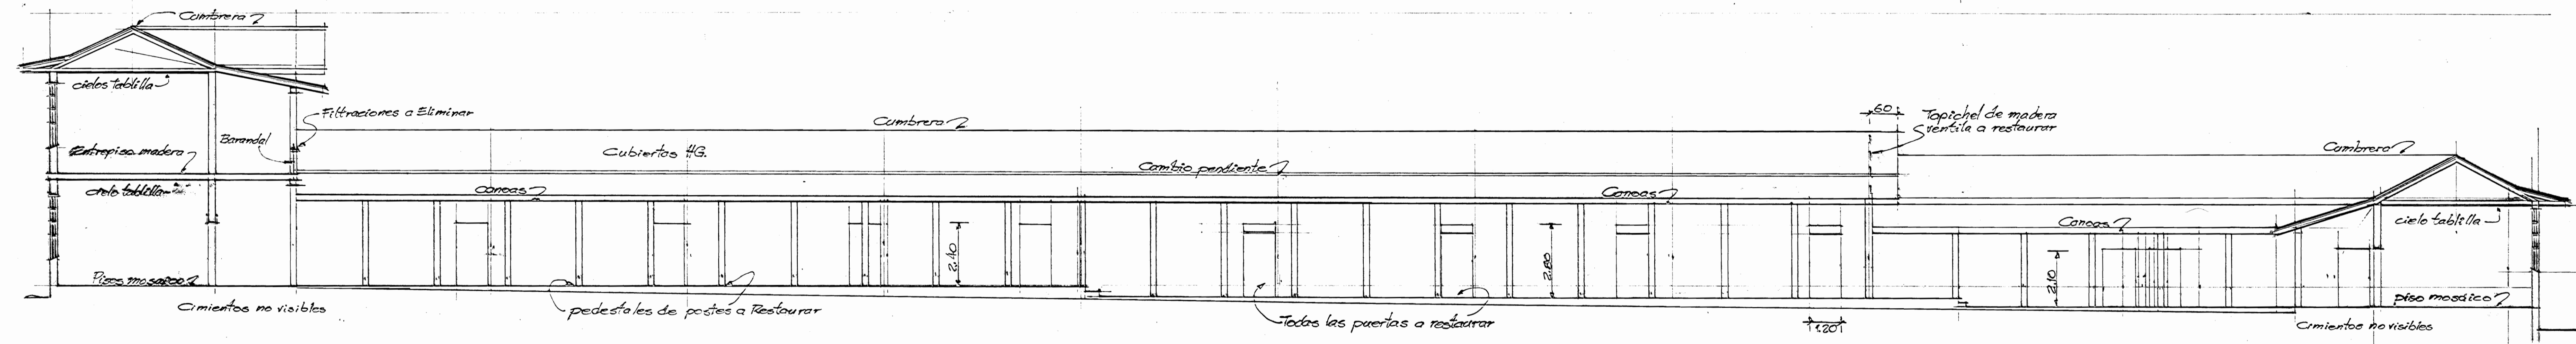

CORTE Y FACHADA OESTE PABELLON 3 Esc. 1:100

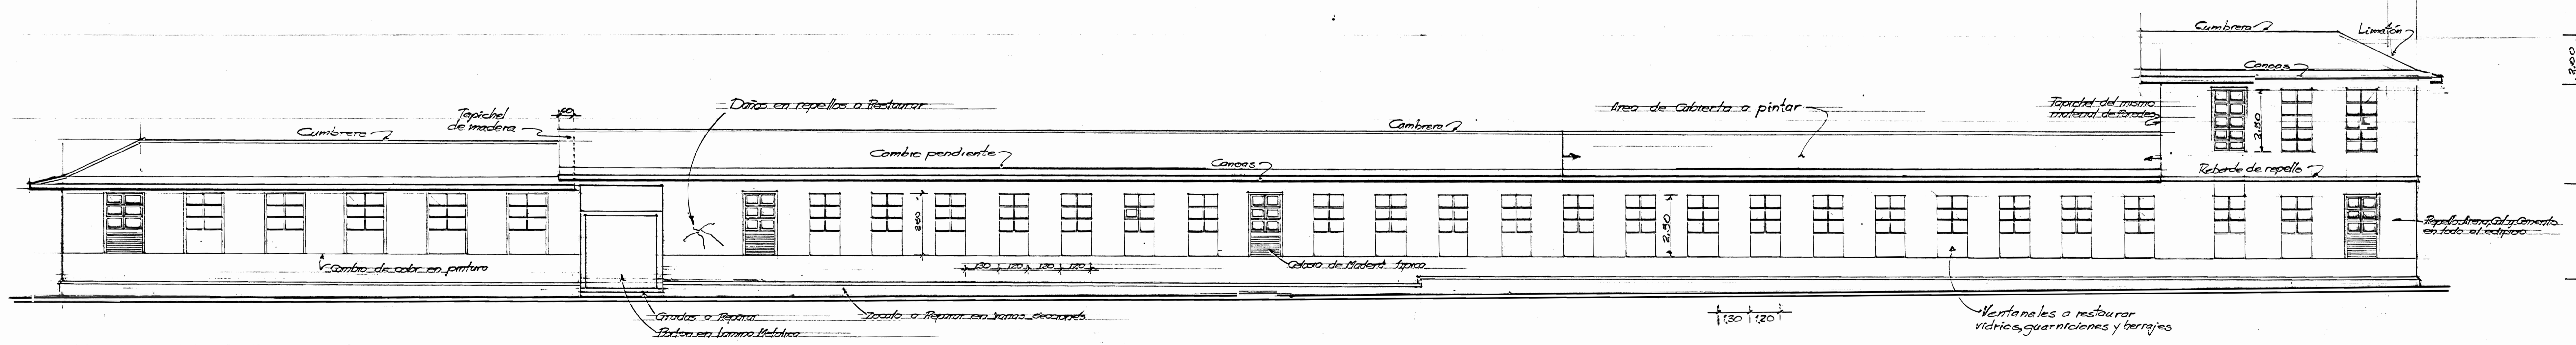

FACHADA ÉSTE PABELLON 3 Esc. 1:100

aprobación comisión revisora de permisos de construcción		
Mdb		
proyecto: Restauración Escuela Ascensión Esquivel Ibarra		
propietario: MINISTERIO DE CULTURA JUVENTUD Y DEPORTES		
provincia	cabecera	centro
Quinacosta	Libertad	Central
P		
Ingeniero		
nombre: Gilbert Arguilla González		
firma: _____		registro: IC 3610
profesional responsable:		
nombre: Gilbert Arguilla González		
firma: _____		registro: IC 3610
profesional responsable:		
nombre: _____		
información registro público:		
V de catastro: _____		
firma: _____		
contenido: Indicado		
estado:	fecha:	kmro:
Indicada	Julio-2000	

