



PLANTA DE DISTRIBUCION ARQUITECTONICA
ESC. 1:50


NOTA:
EL CONTRATISTA DEBERA VERIFICAR LAS COTAS
EN SITIO

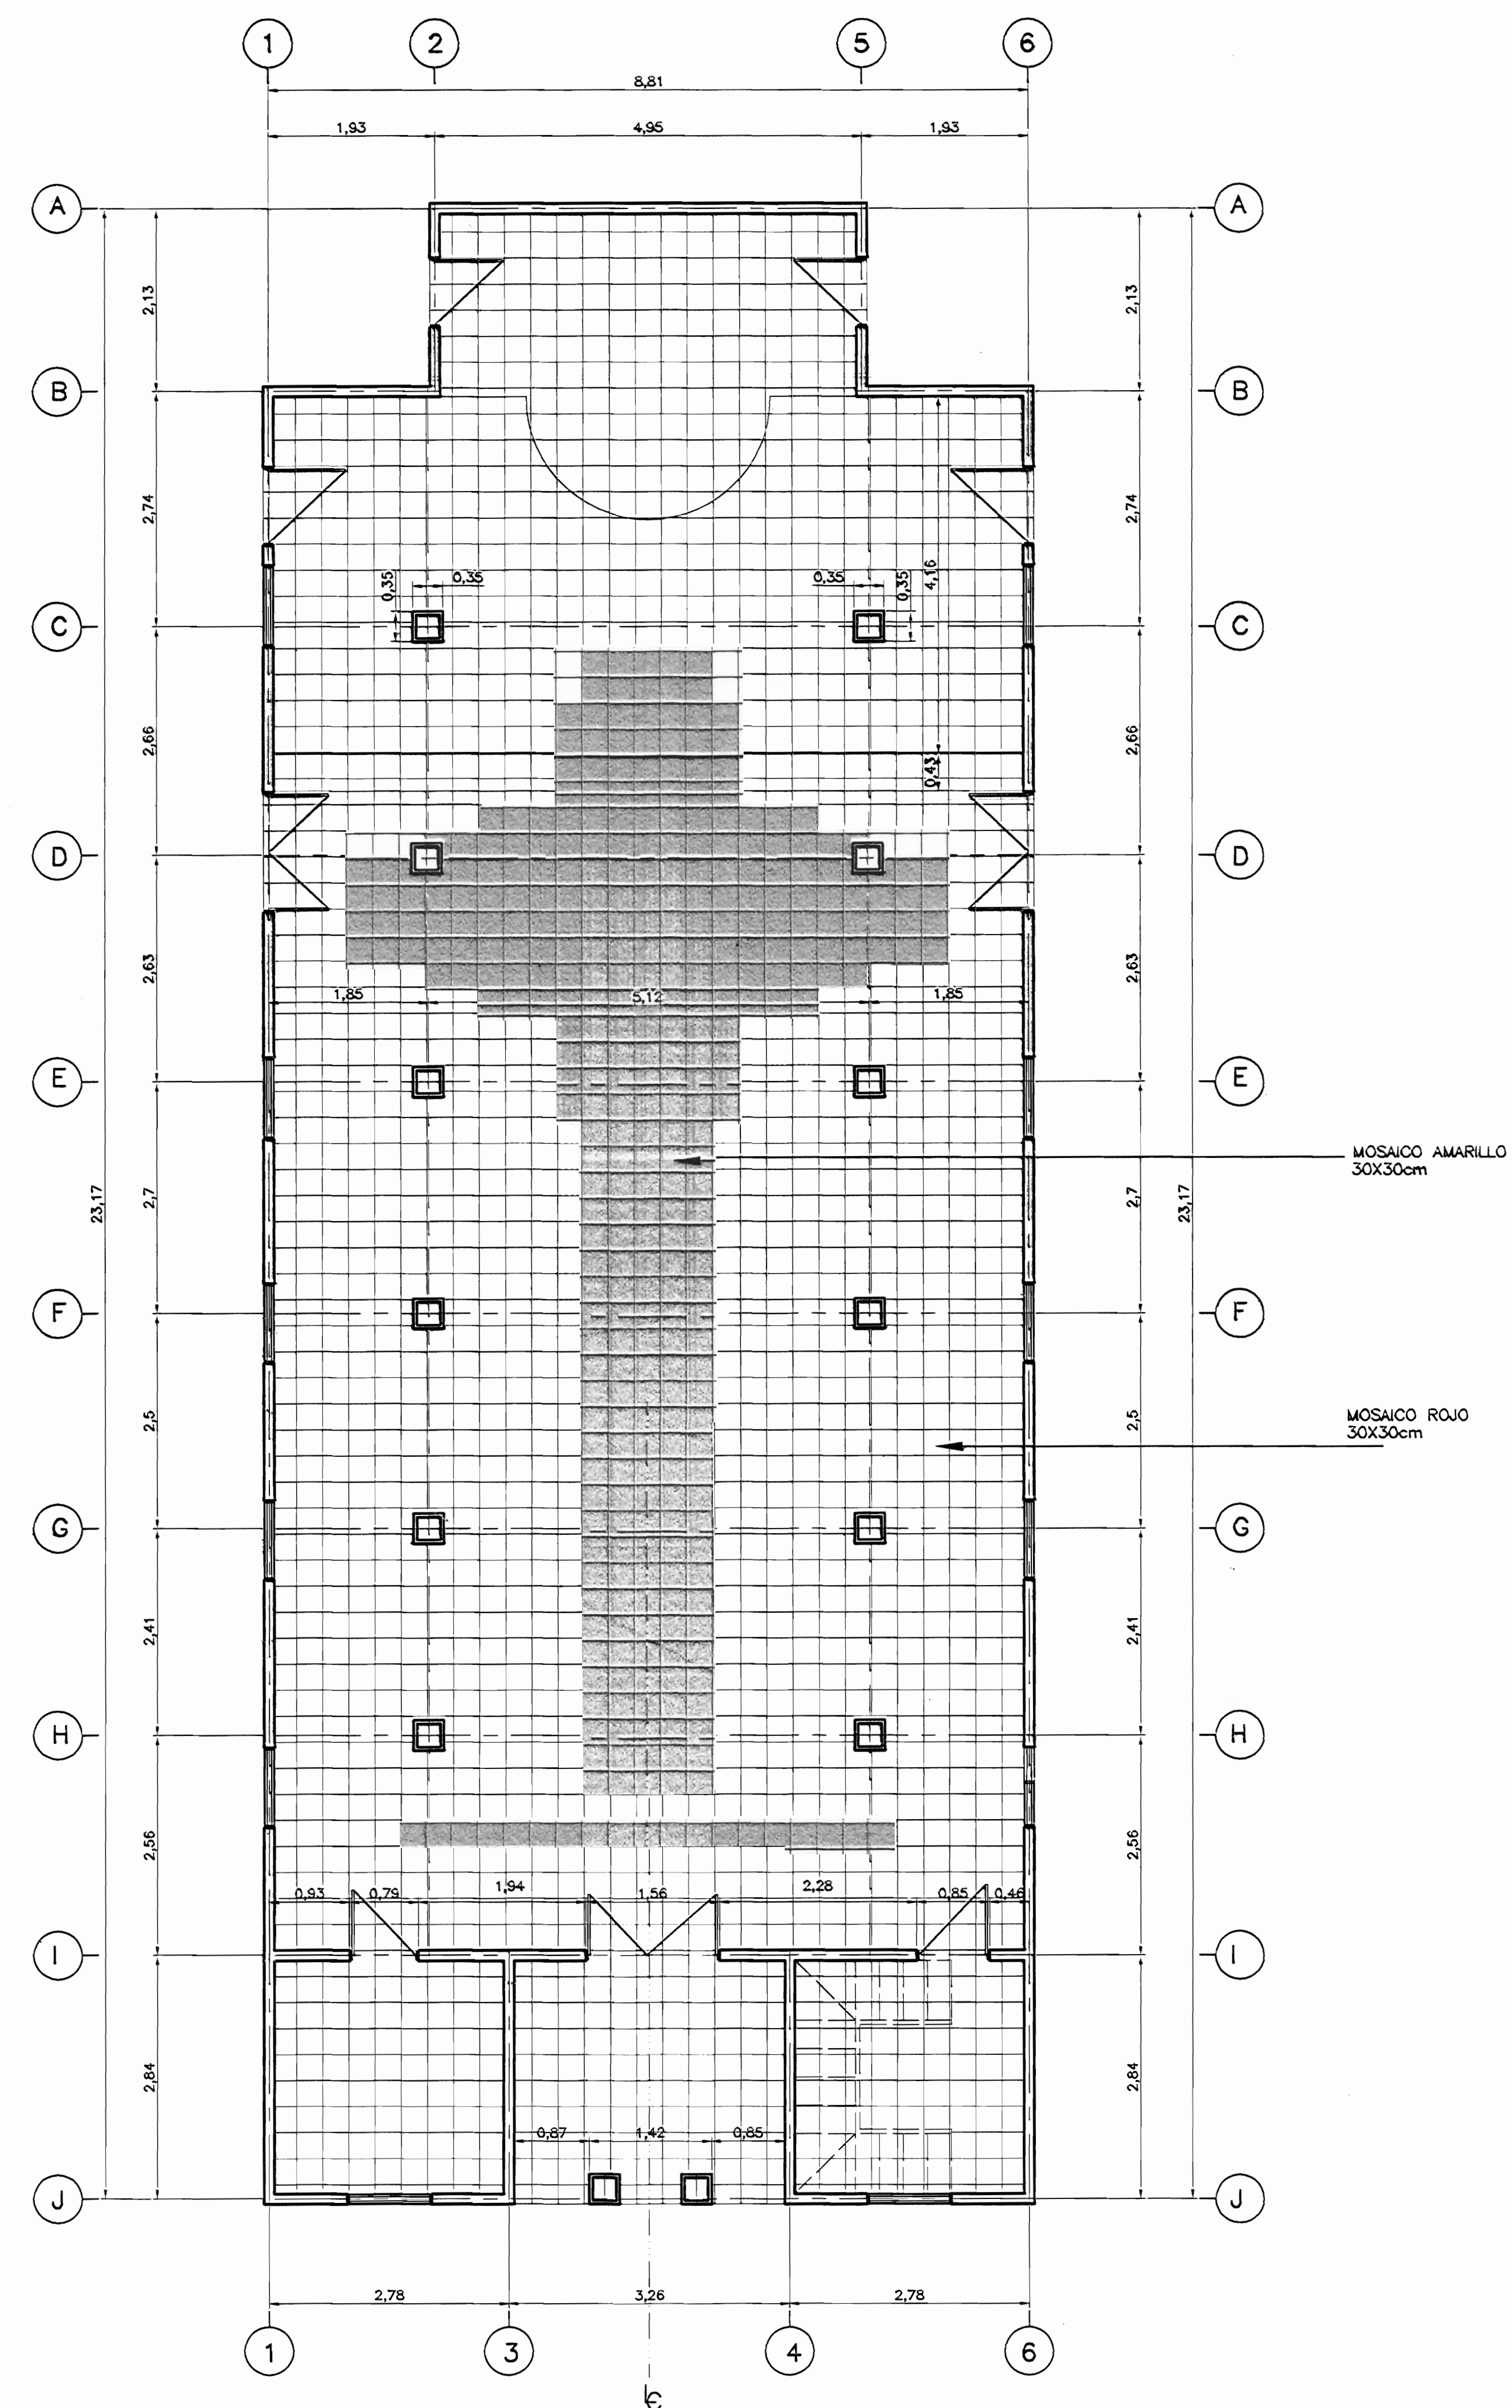


PLANTA DE DISEÑO DE PISO
ESC. 1:50

NOTA:
EL CONTRATISTA DEBERA PRESENTAR PLANO DE TALLER
O COLOCACION DEL MOSAICO EN SITIO PARA QUE SEA
APROBADO POR EL ARQUITECTO INSPECTOR



# De permisos		
aprobación comisión revisora de permisos de construcción		
		
proyecto : RESTAURACIÓN IGLESIA DE QUEBRADA HONDA		
propietario : TEMPORALIDADES DE LA DIOCESIS DE TILARAN		
provincia	cantón	distrito
GUANACASTE	2 NICOA	4 QUEBRADA HONDA
arquitecto : ANA GABRIELA SAENZ		
ing. civil : GILBERT ARGUELLO GONZALEZ		
dibujo : V.H.Z.A.		
profesional responsable : nombre : ANA GABRIELA SAENZ		
firma : _____ n°reg. A-6971		
profesional responsable : nombre : GILBERT ARGUELLO GONZALEZ		
firma : _____ n°reg. IC-3610		
profesional responsable : dirección técnica : nombre : _____		
firma : _____ n°reg. _____		
profesional responsable : dirección técnica : nombre : _____		
firma : _____ n°reg. _____		
información registro público : poseedor : TEMPORALIDADES DE LA DIOCESIS DE TILARAN		
n° de catastro : 0-668882-90		
sitio : QUEBRADA HONDA		
contenido :		
PLANTA ARQUITECTONICA PLANTA DISEÑO DE PISO		
escala :	fecha :	laminas :
INDICADA	FEBRERO, 2005	1 / 2

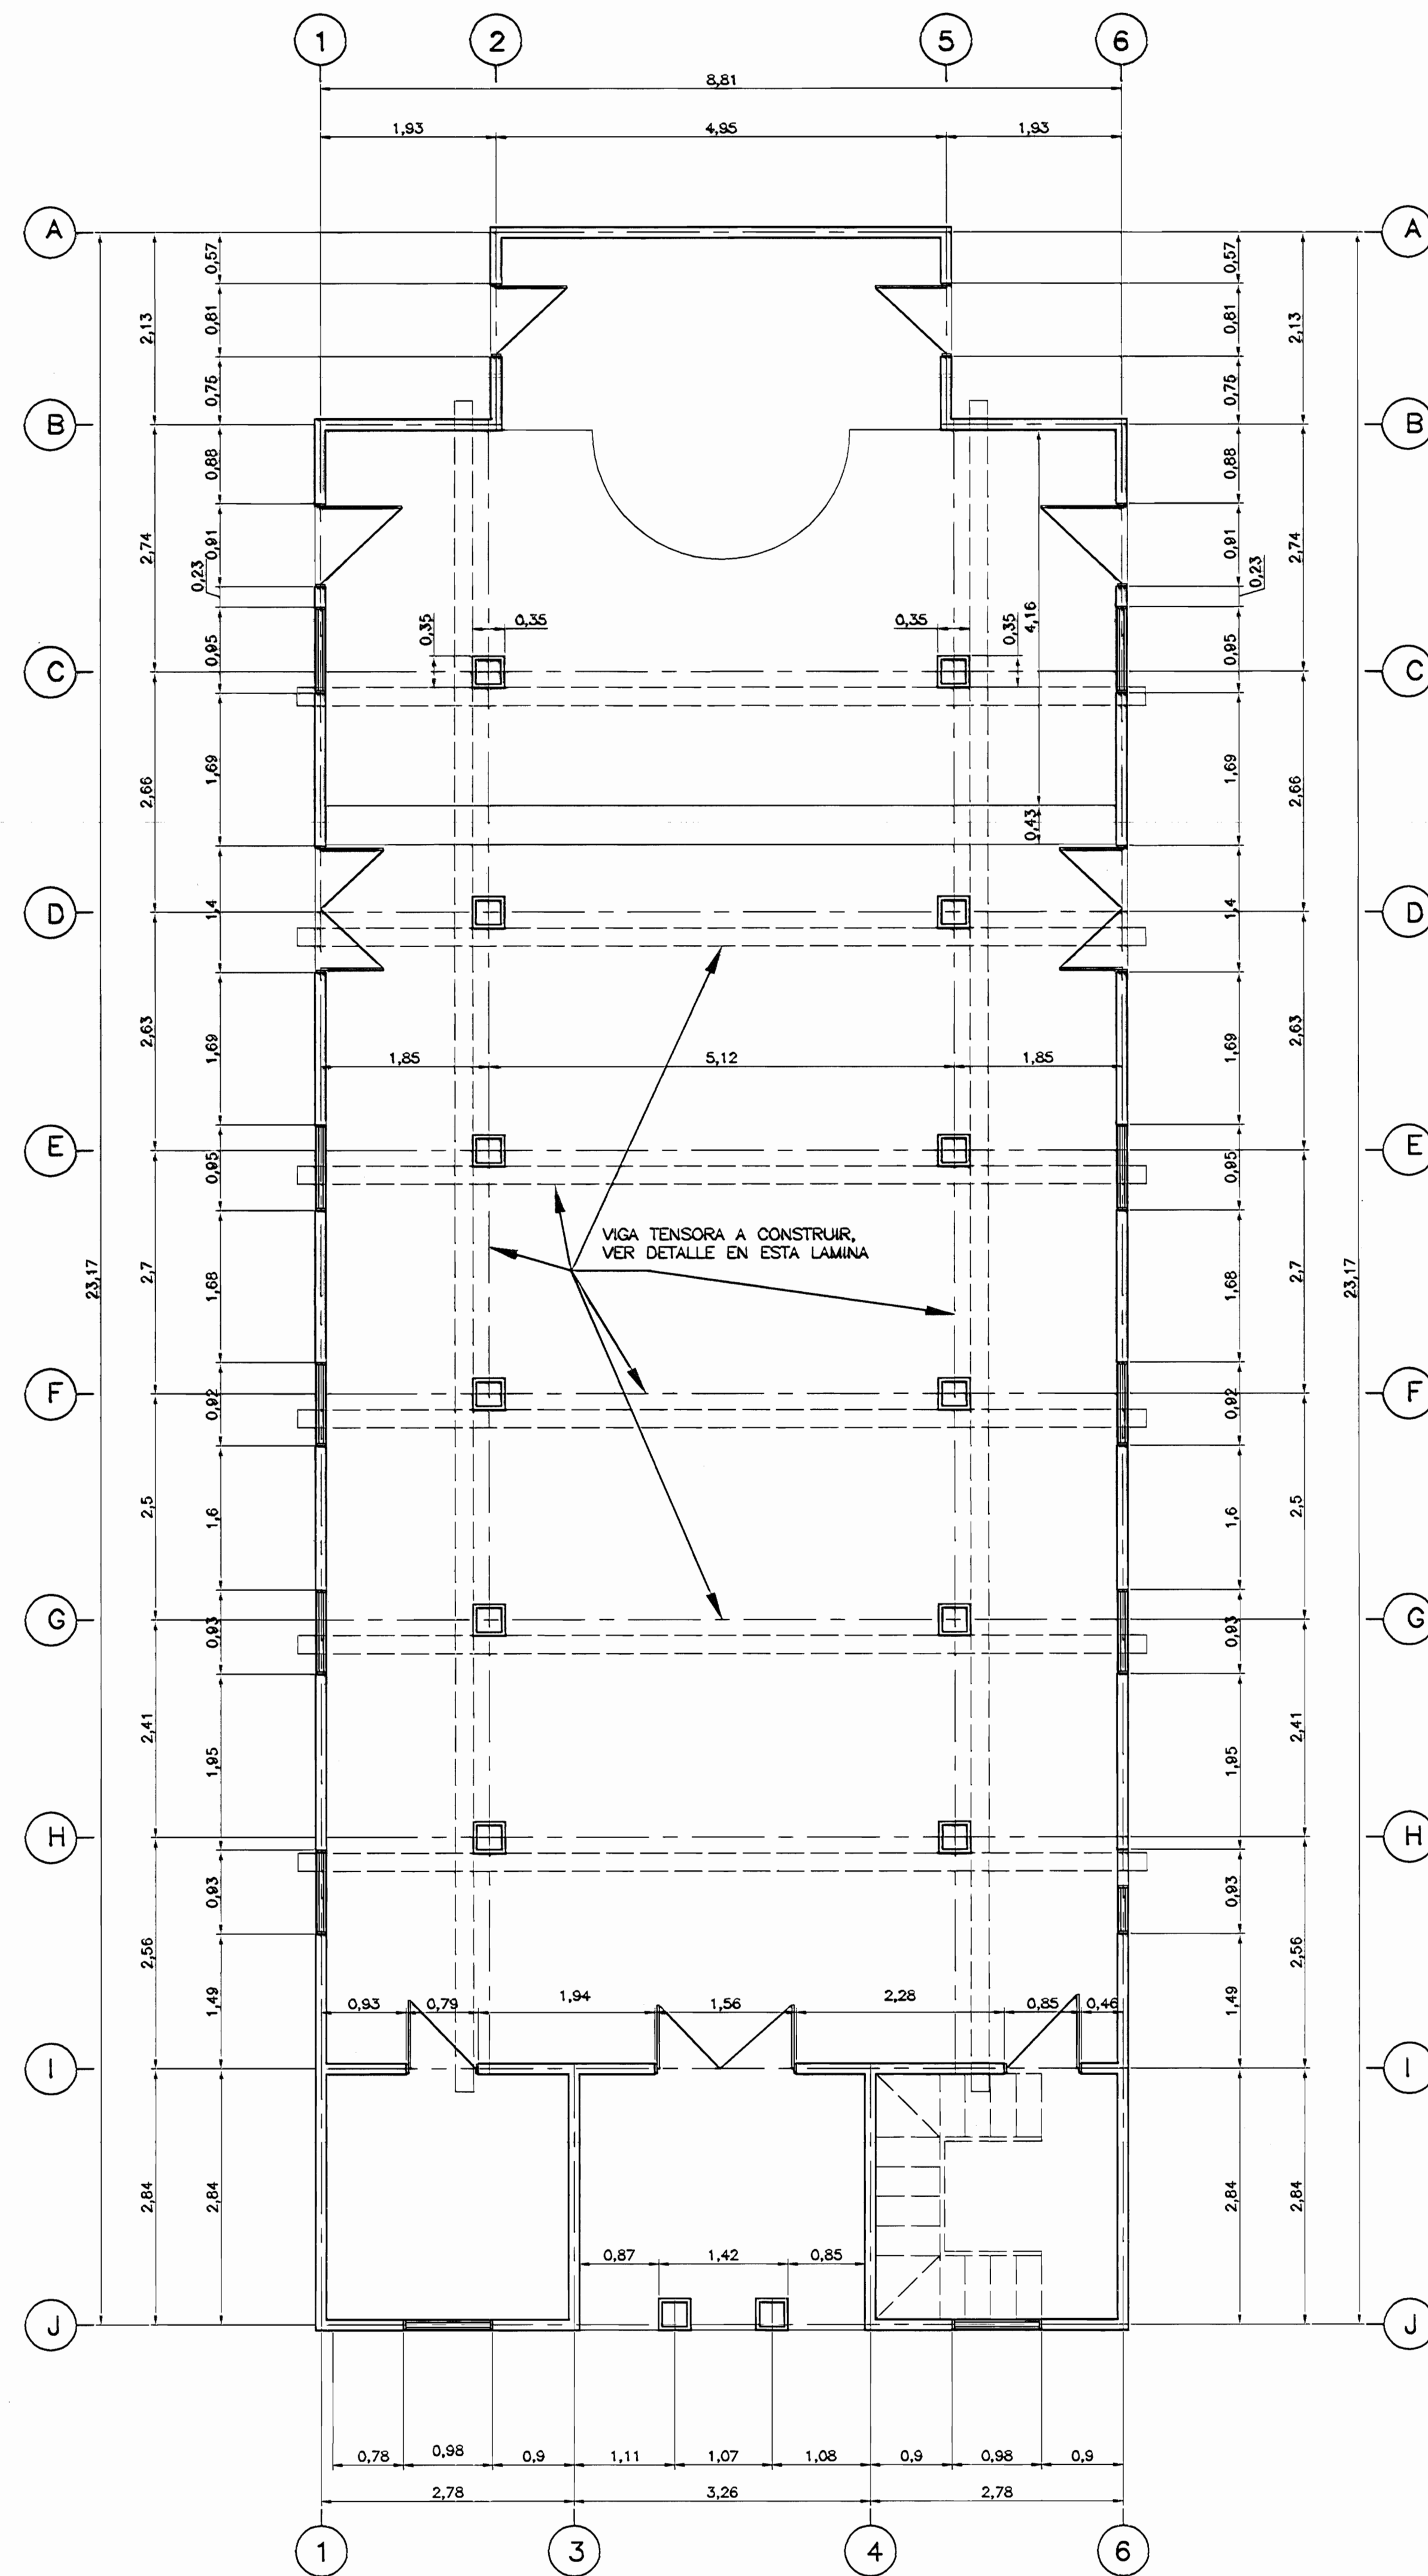


PLANTA DE REFUERZO DE CIMIENTO
ESC. 1:50

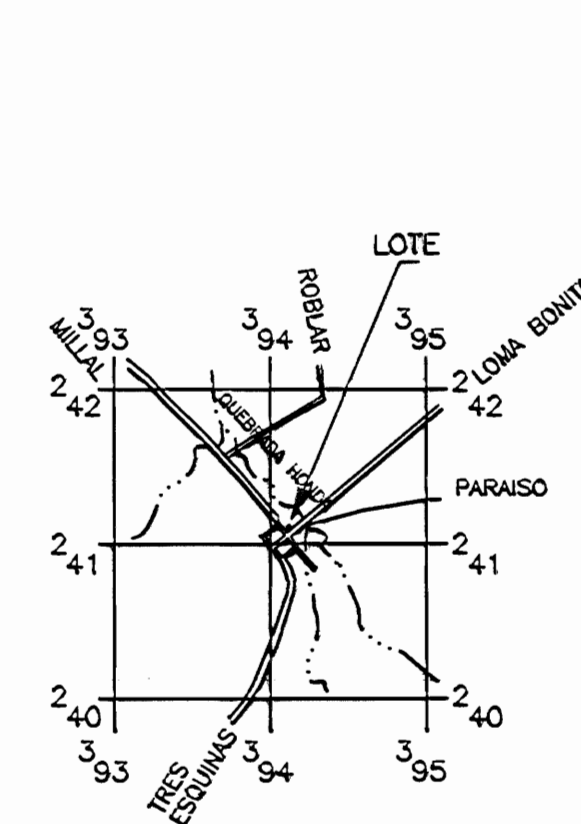

LOCALIZACION
HOJA TALQUINGA 3146 IV
ESC. 1:50000

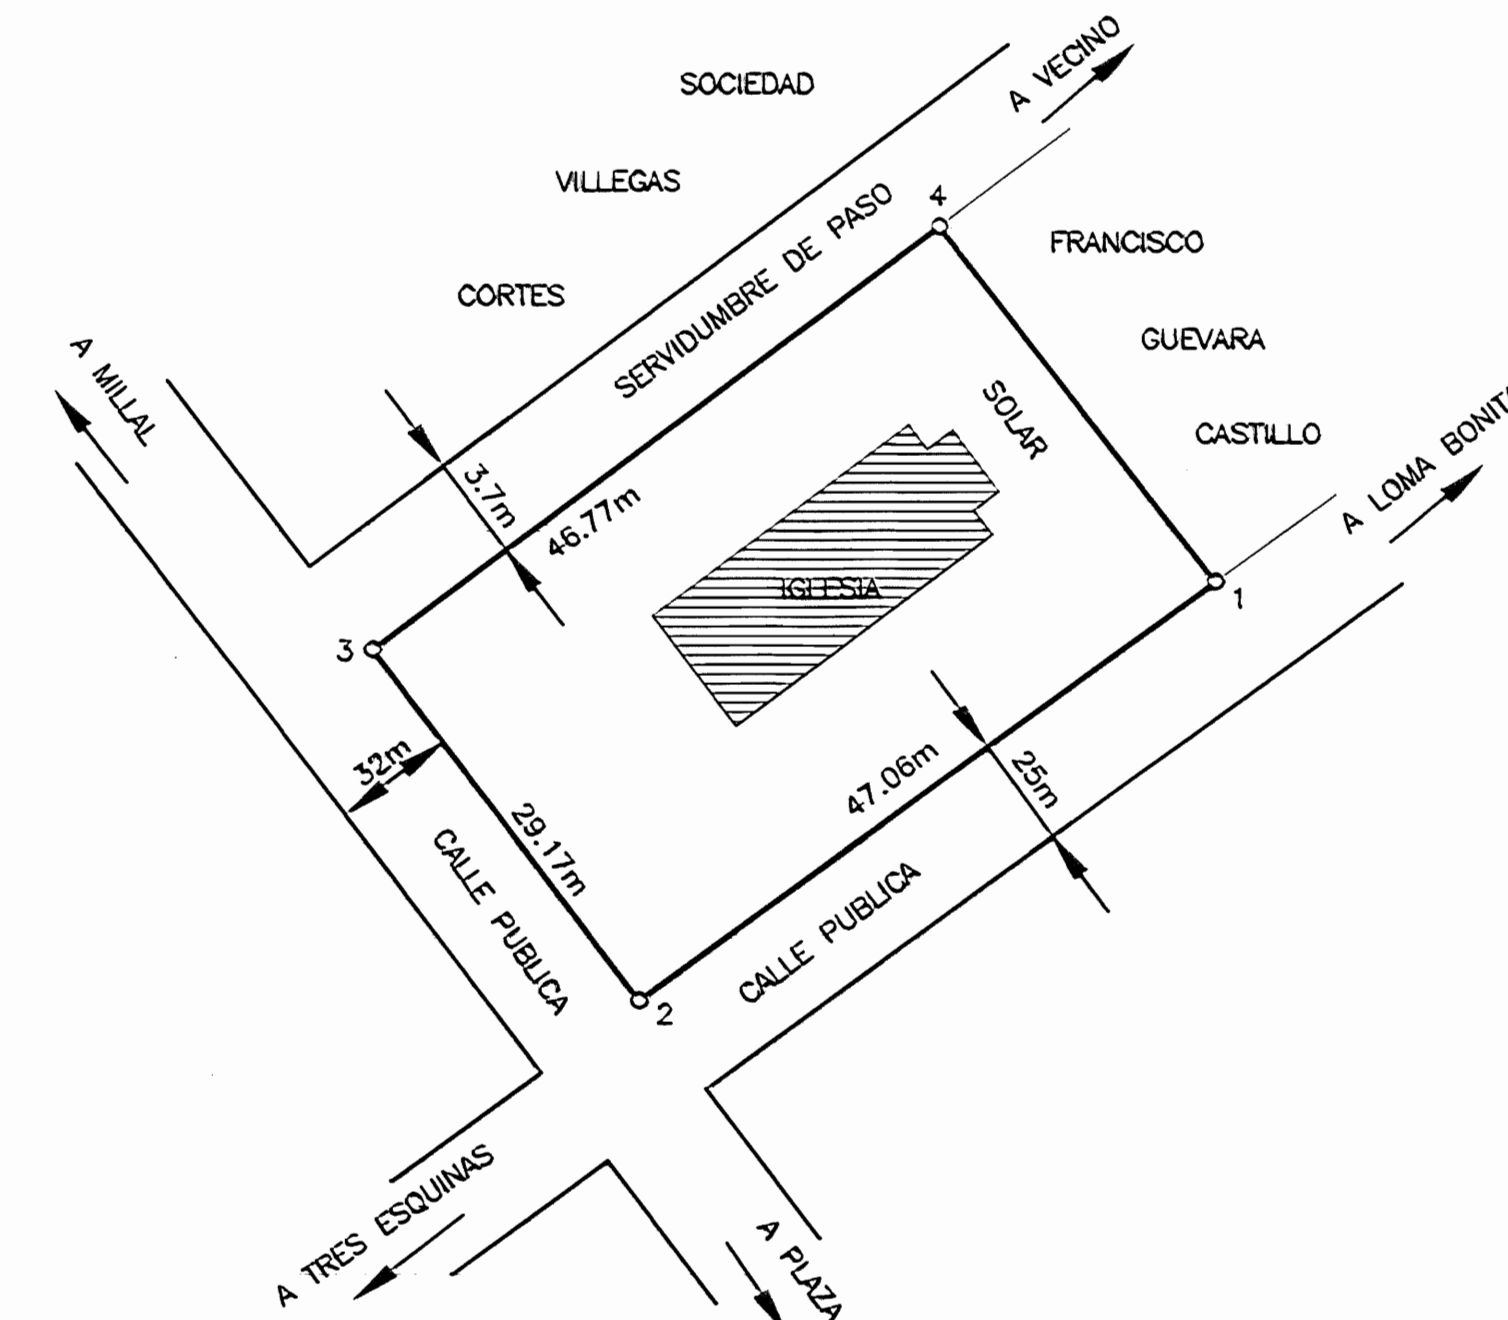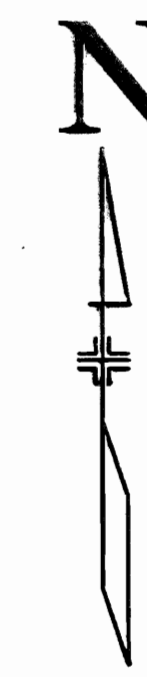

UBICACION
ESC. 1:500

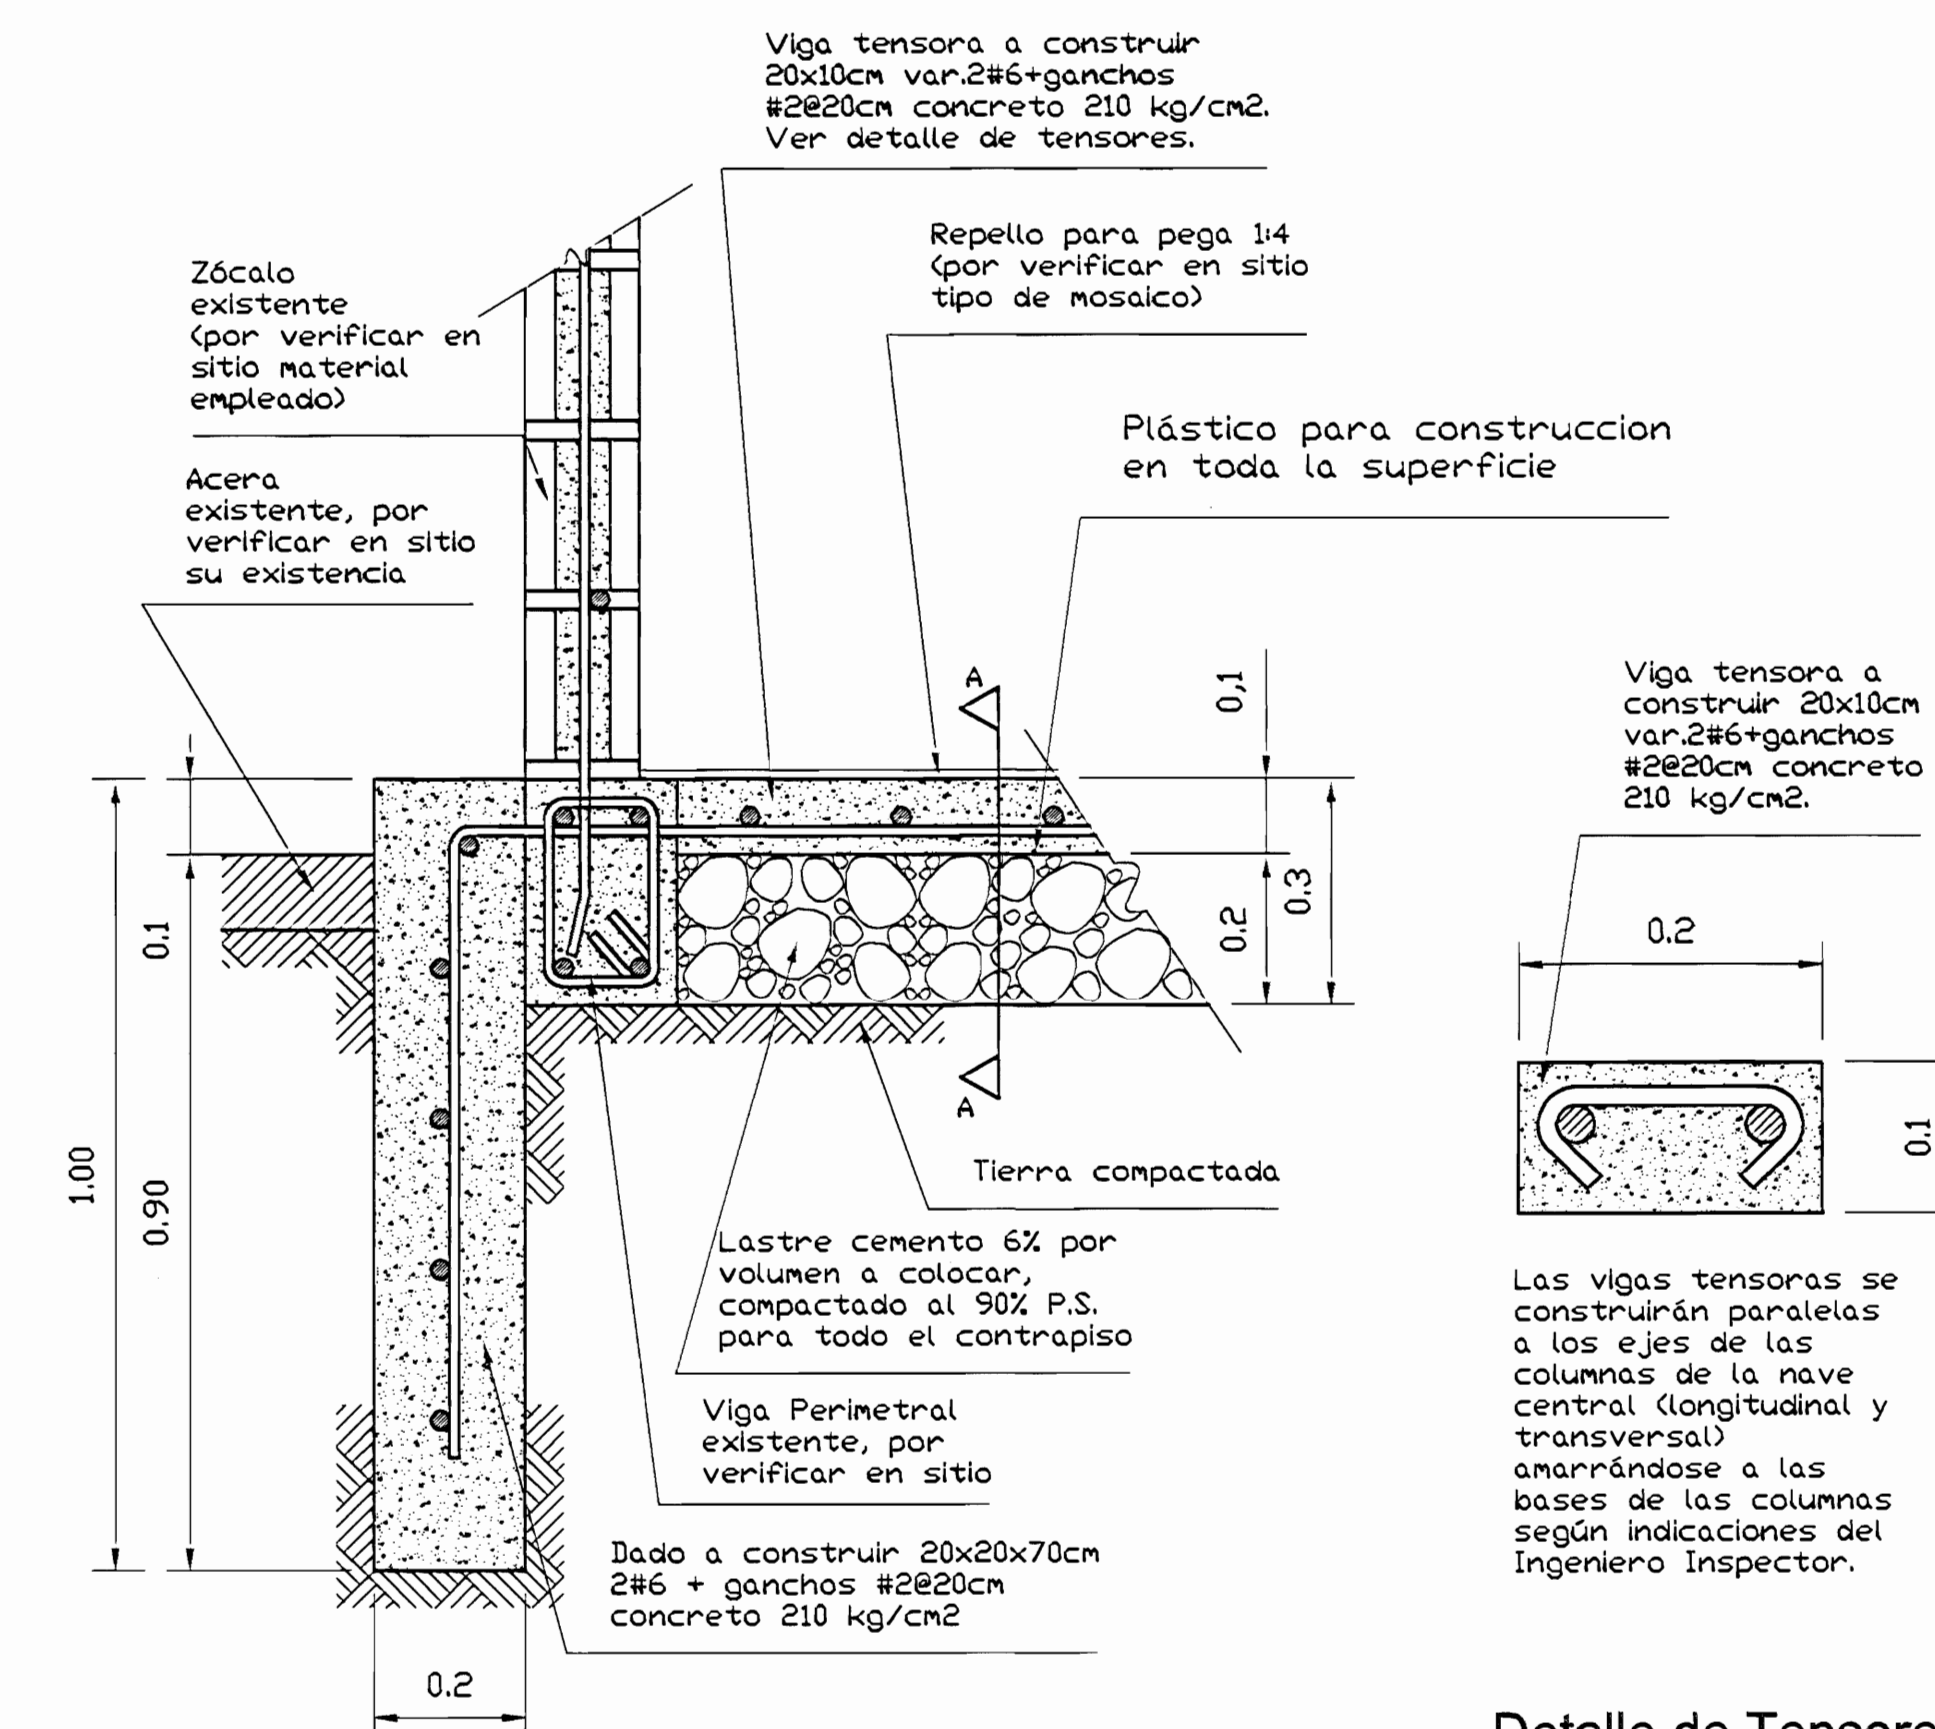

Detalle de Anclaje Esc. 1:10

Detalle de Tensores
Corte A-A
Esc. 1:5

aprobación comisión revisora
de permisos de construcción



proyecto :
**RESTAURACIÓN
IGLESIA DE QUEBRADA HONDA**

propietario :
**TEMPORALIDADES DE LA
DIOCESIS DE TILARAN**

provincia	coasta	sierra
GUANACASTE	2 NICOSIA	4 QUEBRADA HONDA

arquitecto:
ANA GABRIELA SAENZ

ing. civil:
GILBERT ARGUELLO GONZALEZ

abujo : V.H.Z.A.

profesional responsable :
nombre : **ANA GABRIELA SAENZ**

firma : _____ num. A-6971

profesional responsable :
nombre : **GILBERT ARGUELLO GONZALEZ**

firma : _____ num. IC-3610

profesional responsable
dirección técnica:
nombre : _____

información registro público :
poseedor : **TEMPORALIDADES DE LA DIOCESIS DE TILARAN**

n° de catastro : **G-888882-90**

sitas : **QUEBRADA HONDA**

contenido :

PLANTA REFUERZO DE CIMIENTO
UBICACION
LOCALIZACION
DETALLES ESTRUCTURALES

escala :	fecha :	lámina :
INDICADA	FEBRERO, 2005	2 / 2