


	GOBIERNO DE COSTA RICA	DEPARTAMENTO DE DEFENSA DEL PATRIMONIO HISTORICO ARTISTICO Y CULTURAL	JEFE DEPTO. T. QUIROS A. DIBUJO V. VELASQUEZ C. MINISTRO A. CAÑAS E.	ESCALA 1:50 FECHA OCTUBRE 1972	Nombre de la obra: IGLESIA DE NICOYA	contenido de la lámina	lámina N° 1/5
--	------------------------	--	--	-----------------------------------	---	------------------------	------------------

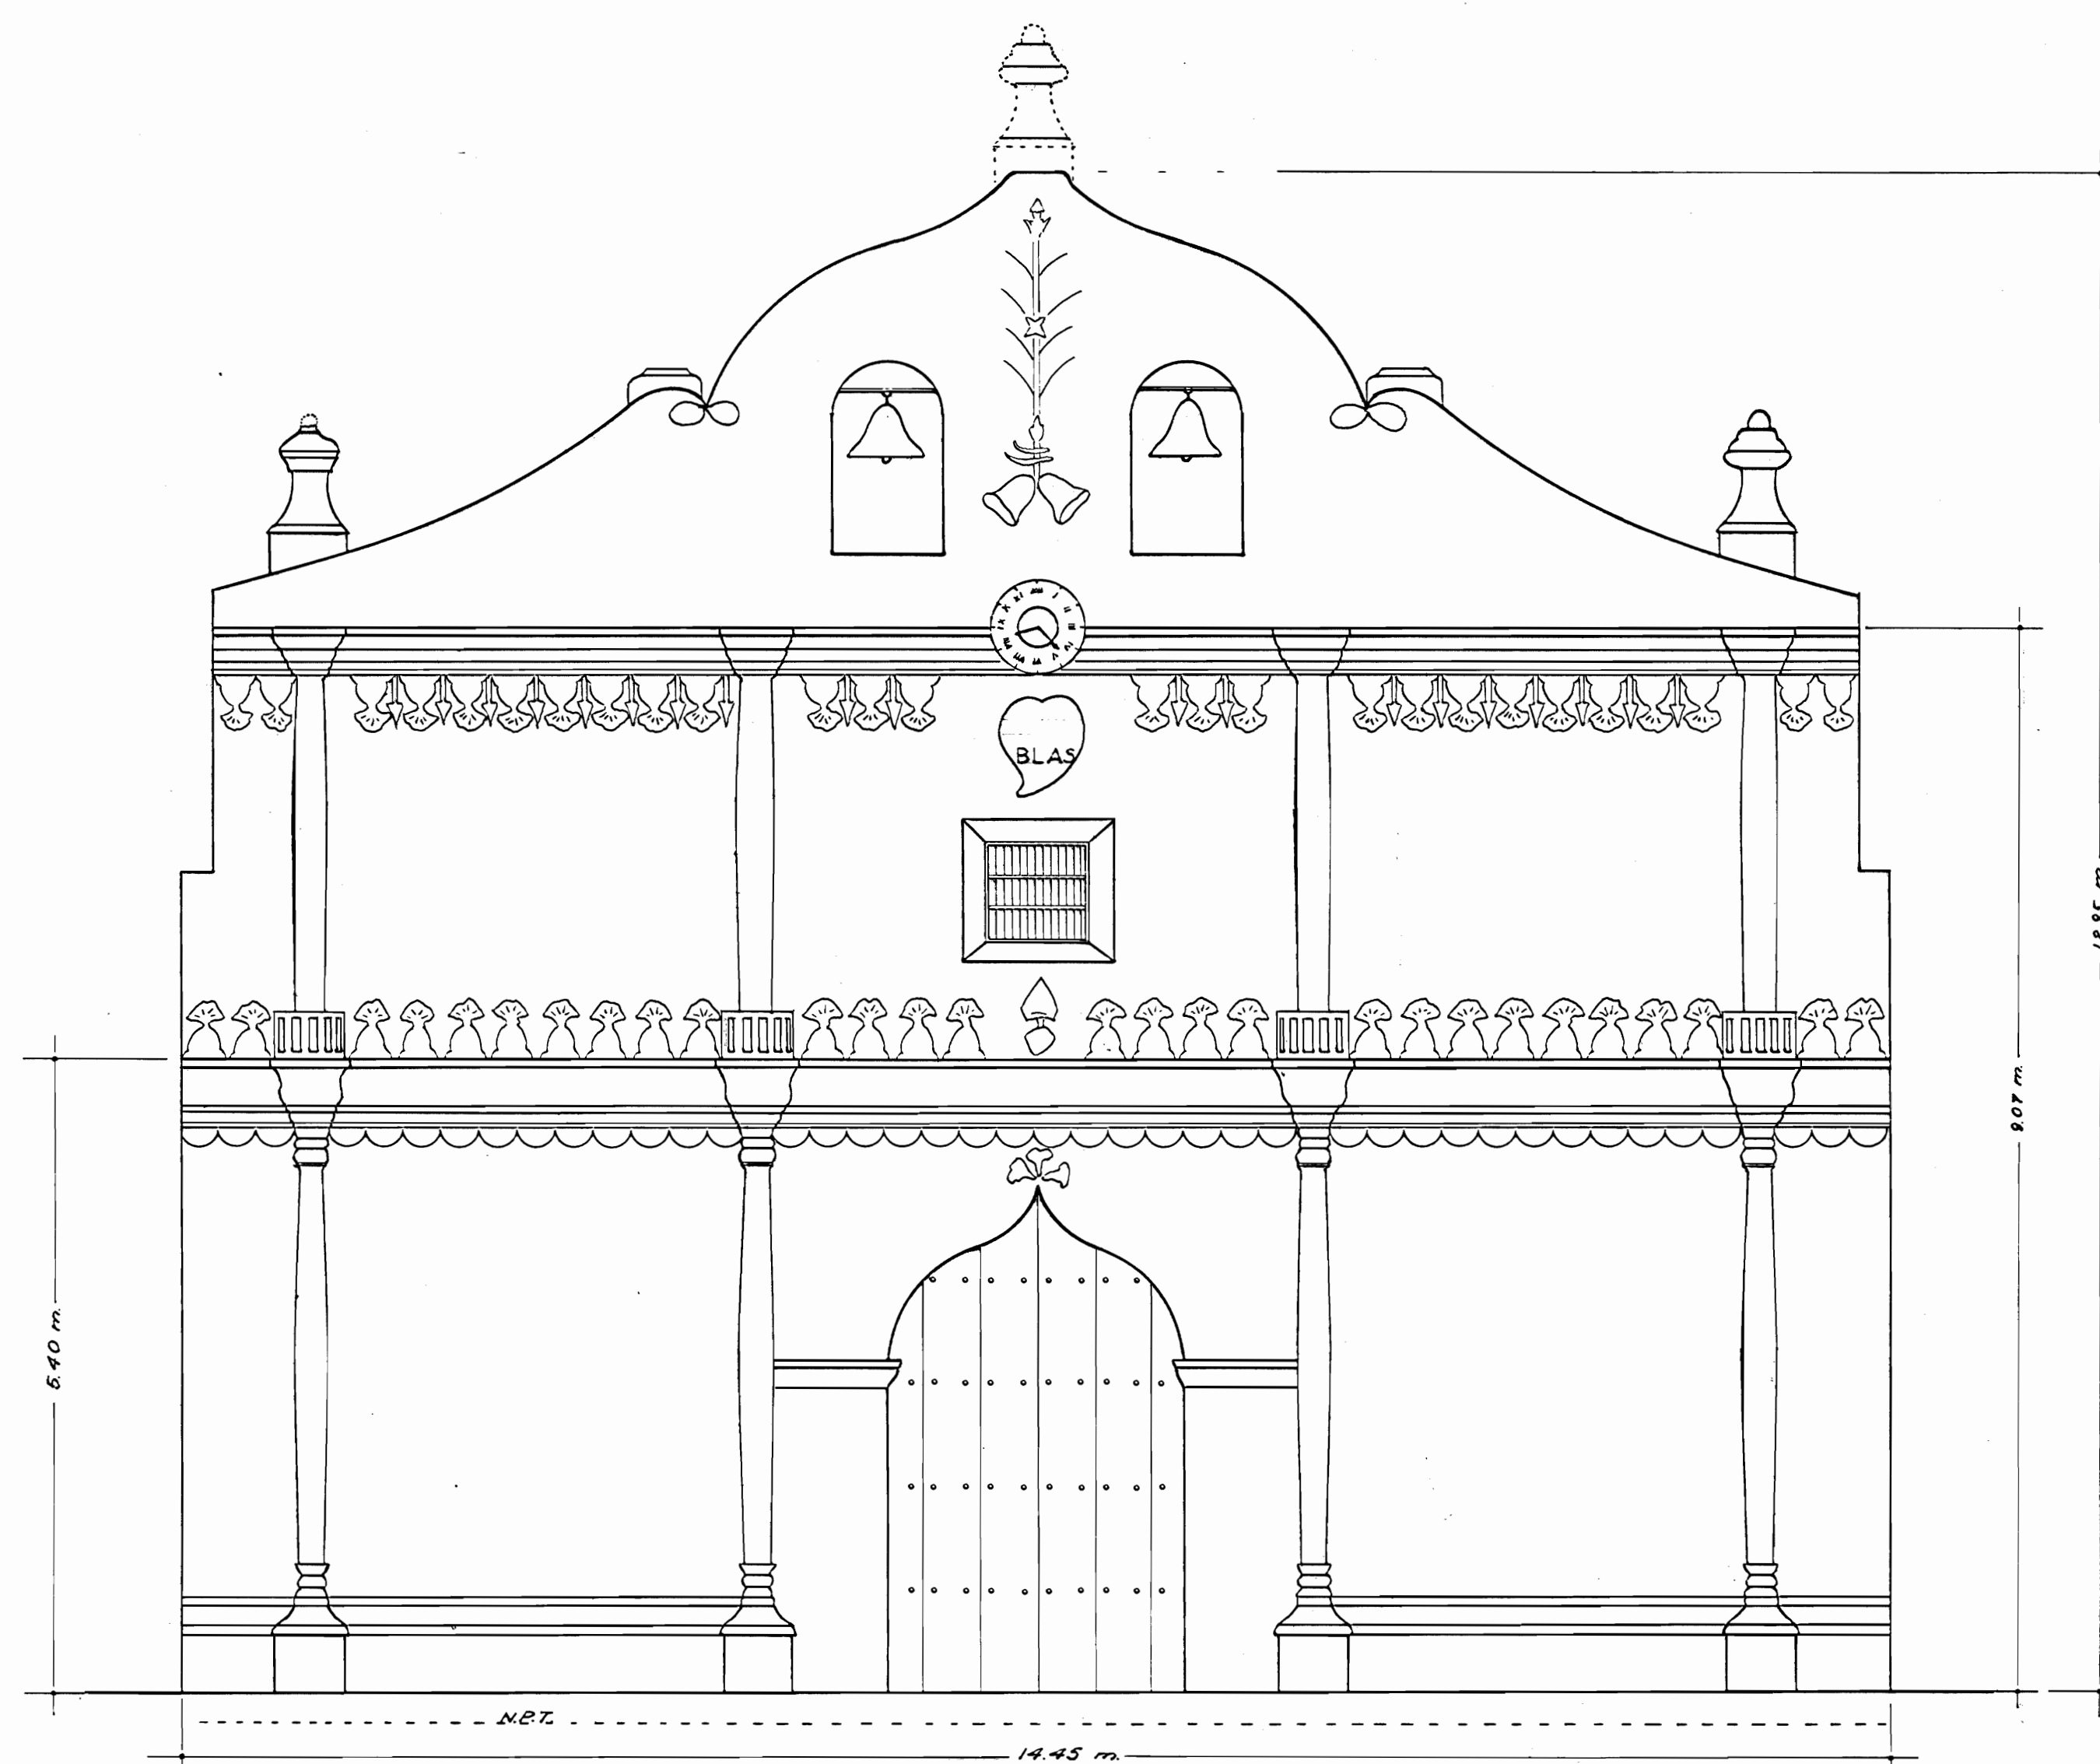

FACHADA PRINCIPAL

Escala 1:50

Restaurada ??  
Existente ??

DDPHAC

GOBIERNO DE COSTA RICA

DEPARTAMENTO DE DEFENSA DEL PATRIMONIO  
HISTORICO ARTISTICO Y CULTURAL


JEFE DEPTO T. QUIROS A.  
DIBUJO V. VELASQUEZ C.  
MINISTRO A. CAÑAS E.

ESCALA 1:50  
FECHA OCTUBRE 1972

Nombre de la obra :  
IGLESIA DE NICOYA

contenido de la lámina

lámina N°  
2/5

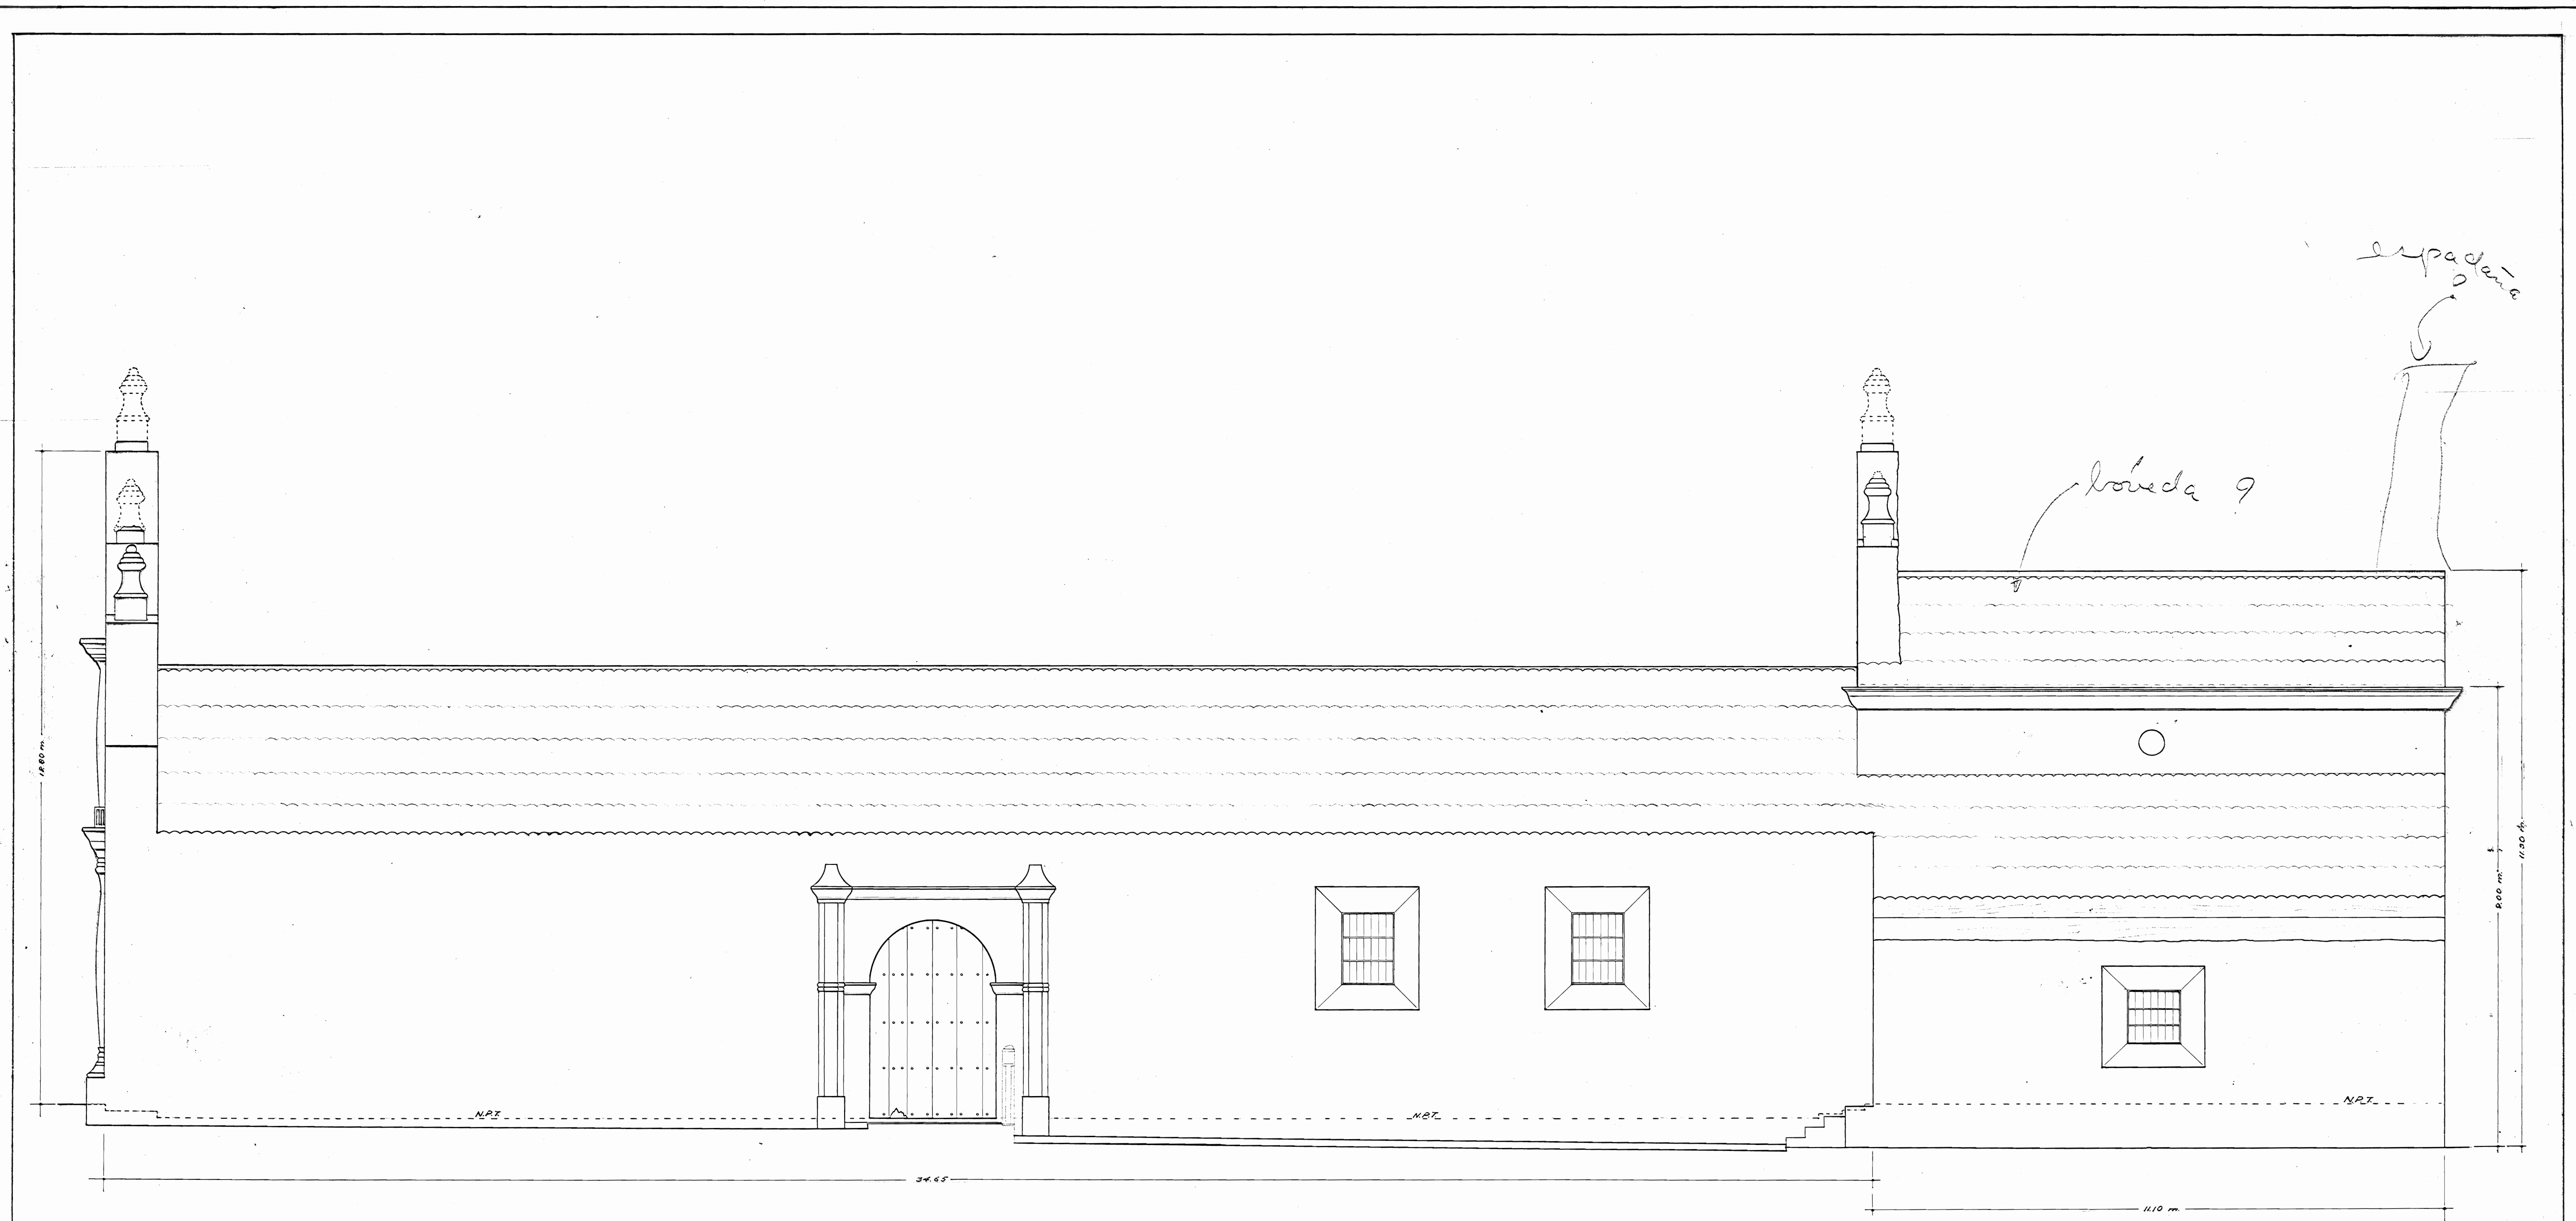

FACHADA SUR

Escala 1:50

DDPHAC

GOBIERNO DE COSTA RICA

DEPARTAMENTO DE DEFENSA DEL PATRIMONIO  
HISTORICO ARTISTICO Y CULTURAL


JEFE DEPTO. T. QUIROS A.  
DIBUJO V. VELASQUEZ C.  
MINISTRO A. CAÑAS E.

ESCALA 1:50  
FECHA OCTUBRE 1972

Nombre de la obra:  
IGLESIA DE NICOYA


contenido de la lamina

Lamina N°  
3/5

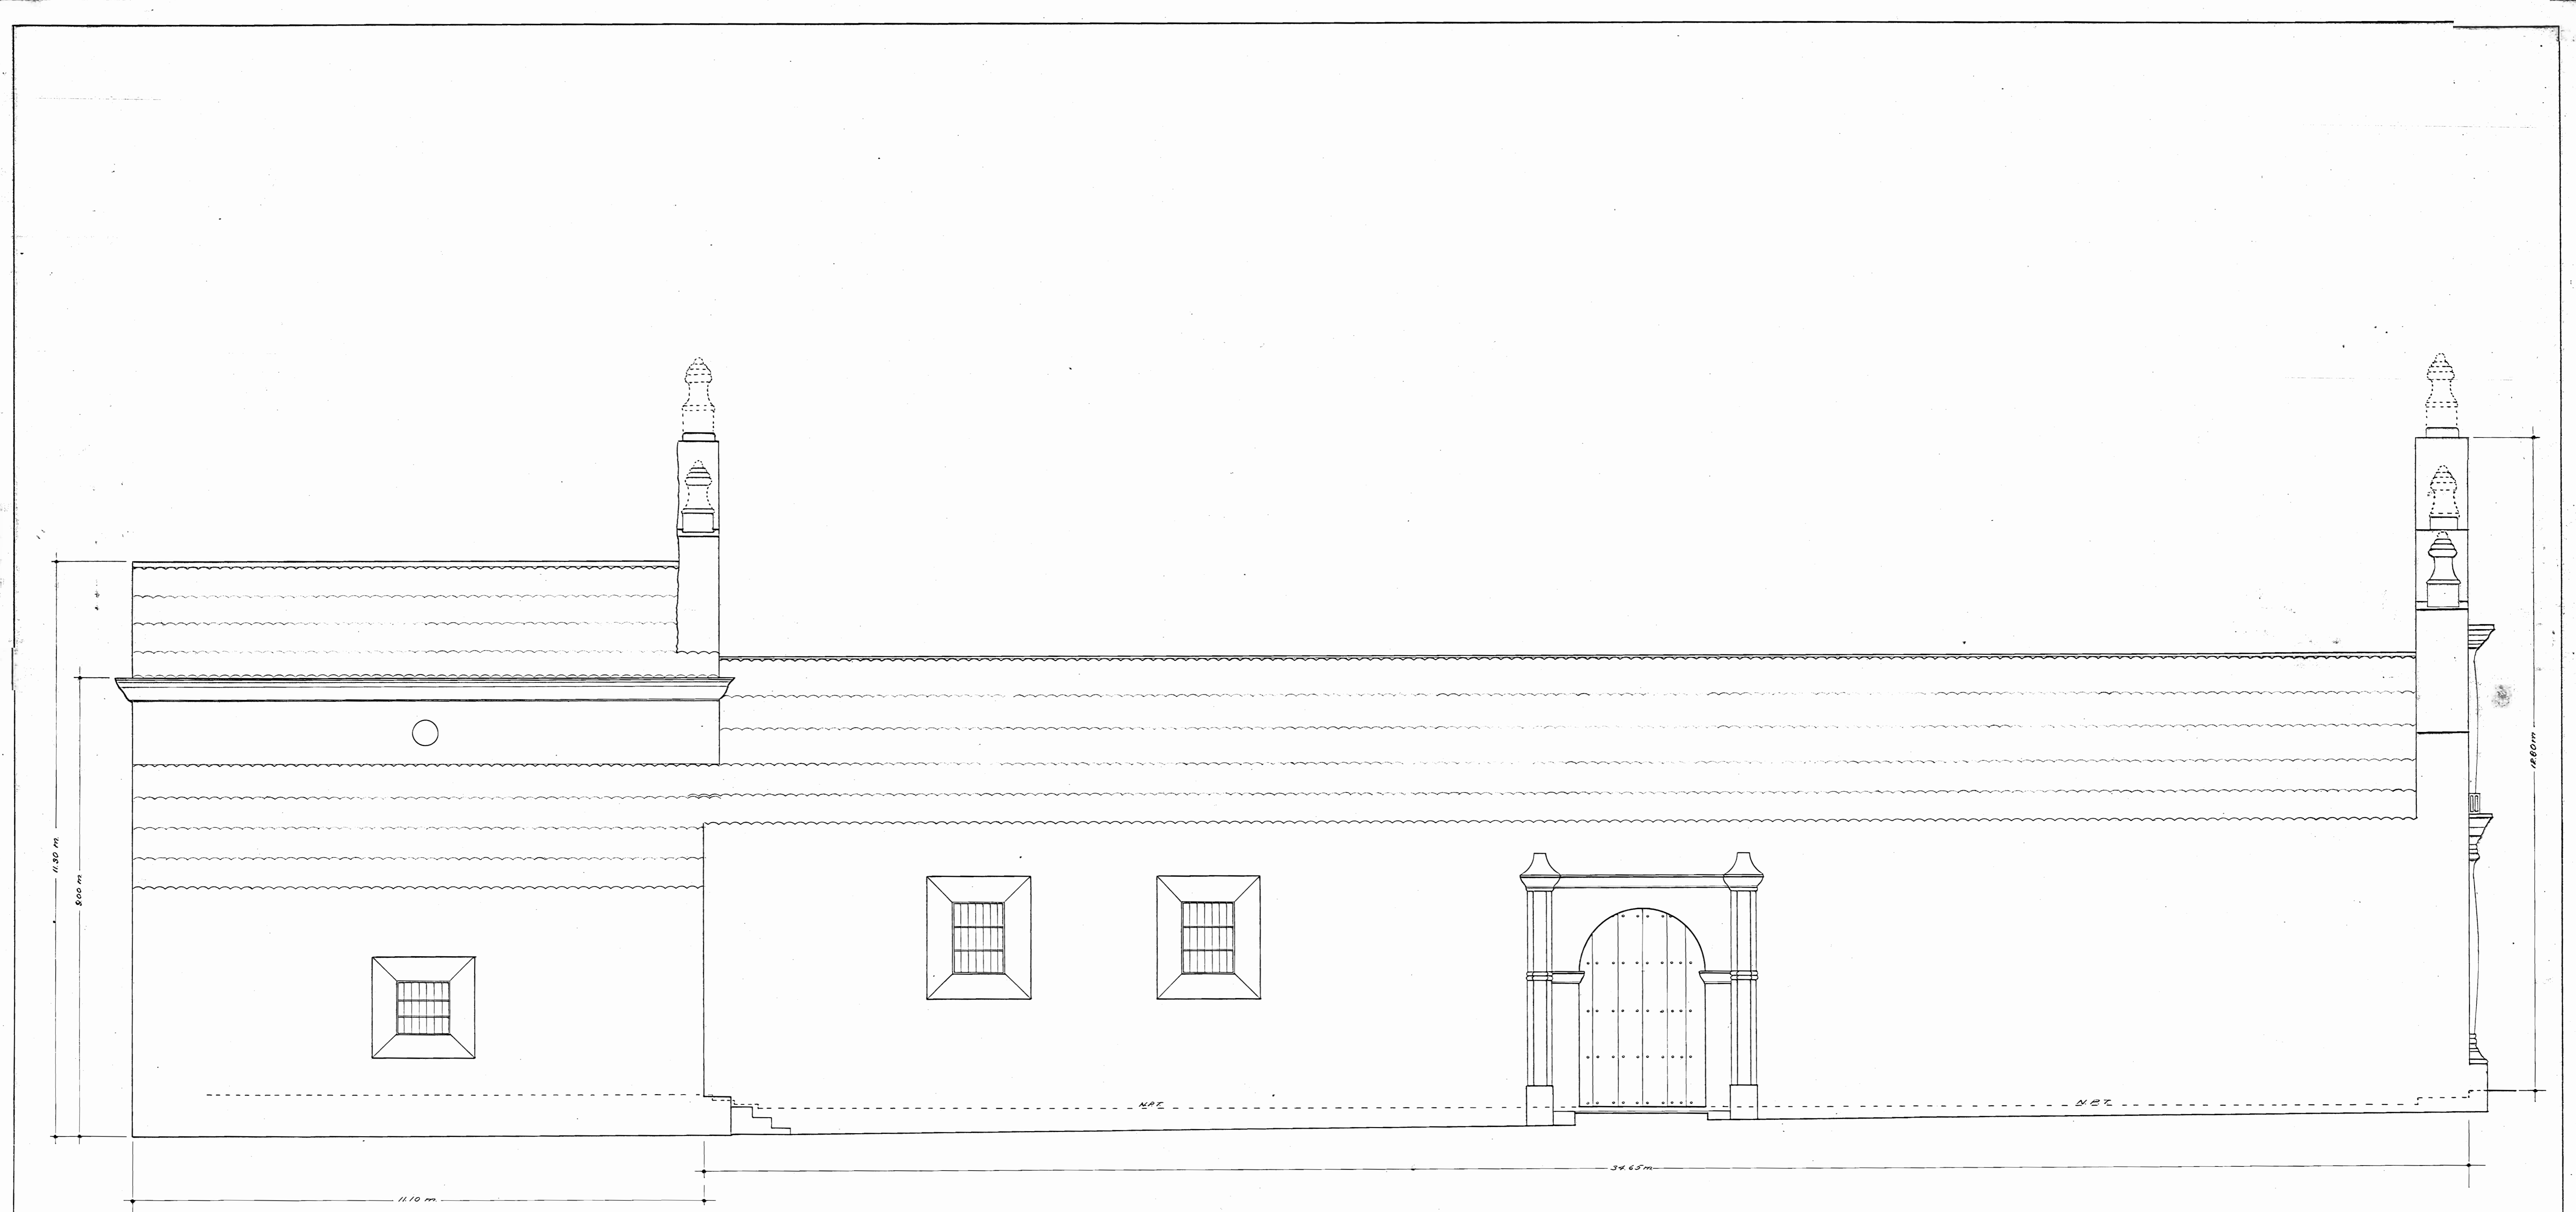

FACHADA NORTE  
Escala 1:50

DDPHAC	GOBIERNO DE COSTA RICA	DEPARTAMENTO DE DEFENSA DEL PATRIMONIO HISTORICO ARTISTICO Y CULTURAL	JEFE DEPTO T. QUIROS A. DIBUJO V. VELASQUEZ C. MINISTRO A. CAÑAS E.	ESCALA 1:50 FECHA OCTUBRE 1972	Nombre de la obra: IGLESIA DE NICOYA	contenido de la lámina	lámina N° 4/5
--------	------------------------	--	---	-----------------------------------	---	------------------------	------------------

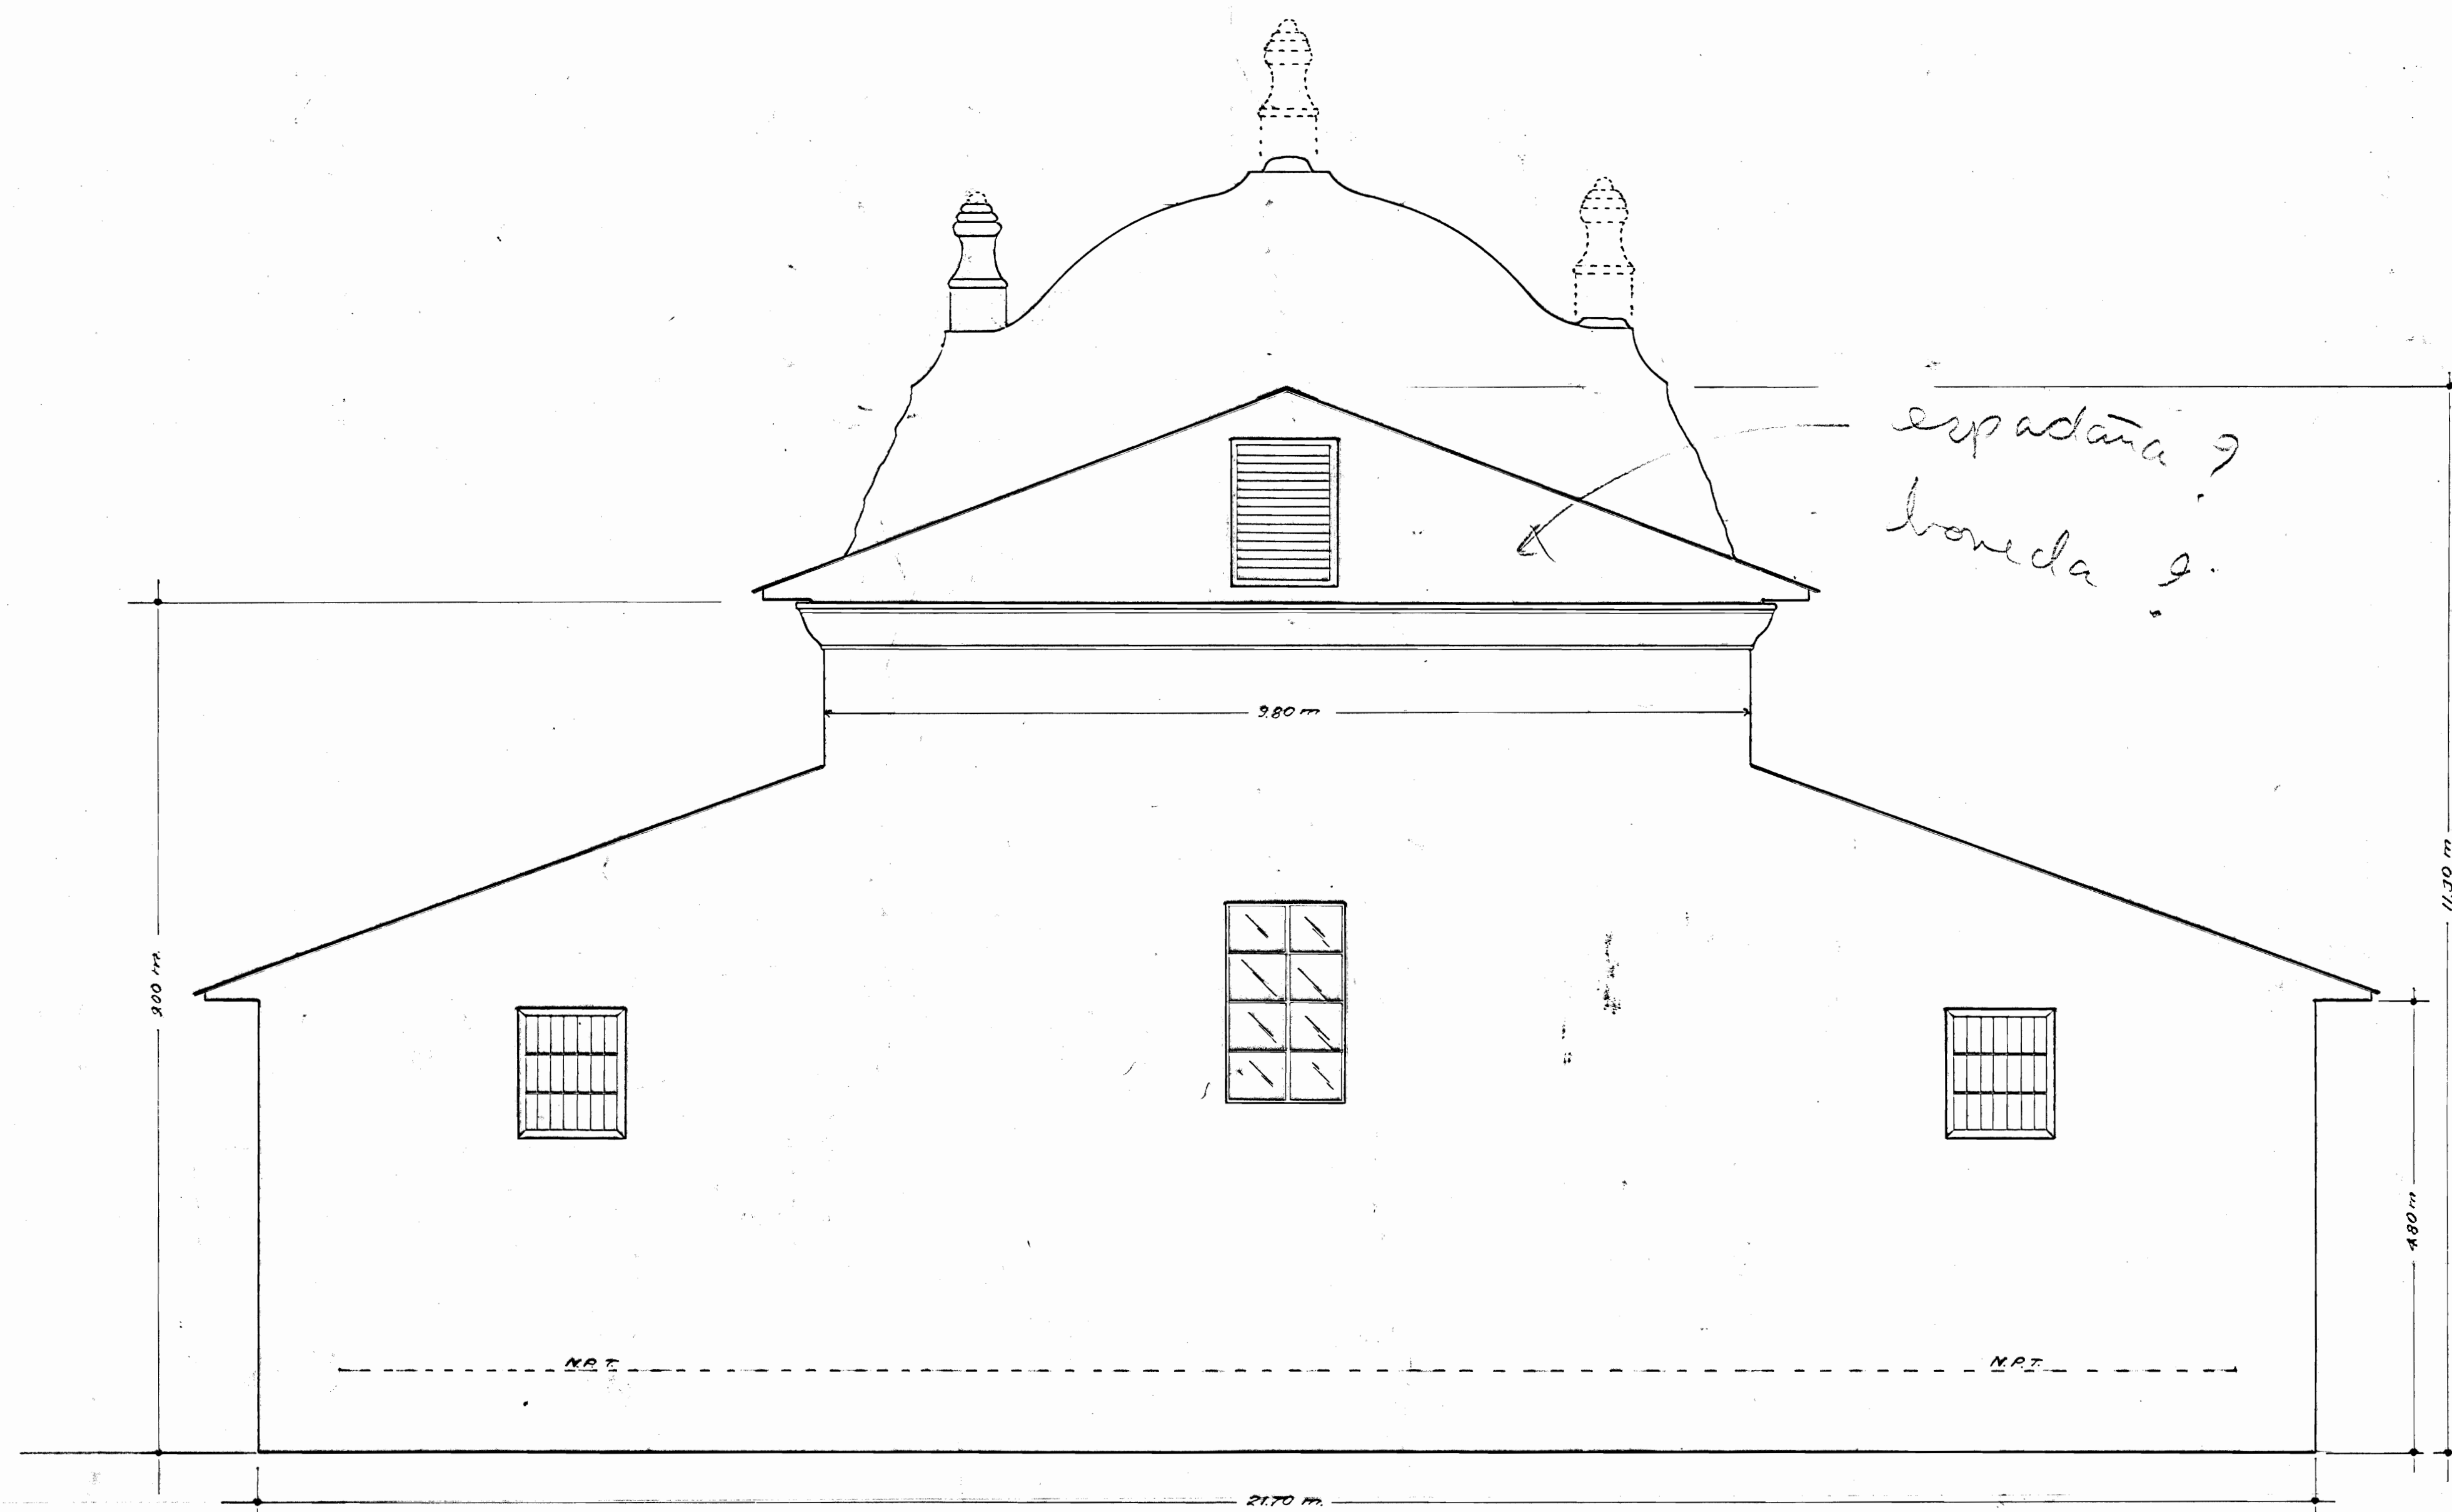

FACHADA ESTE

Escala 1:50

DDPHAC

GOBIERNO DE COSTA RICA

DEPARTAMENTO DE DEFENSA DEL PATRIMONIO  
HISTORICO ARTISTICO Y CULTURAL

JEFE DEPTO. T. QUIROS A.  
DIBUJO V. VELASQUEZ C.  
MINISTRO A. CAÑAS E.

ESCALA 1:50  
FECHA OCTUBRE 1972

Nombre de la obra:  
IGLESIA DE NICOYA

contenido de la lámina

Lámina N.  
5/5