


PLANTA ARQUITECTONICA Escala 1:50

NOTA: ACTUALIZACION DE LOS PLANOS ELABORADOS POR EL ARQUITECTO JOAQUIN IBAÑEZ DE LA JUNTA DE PROTECCION DE MONUMENTOS - 1977 MINISTERIO DE ASUNTOS EXTERIORES - ESPAÑA

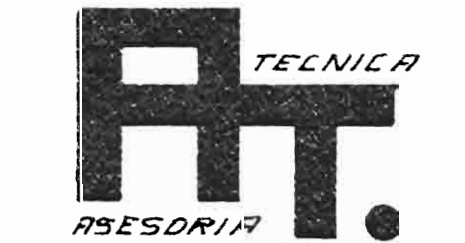

PROYECTO:

RESTAURACION DE LA IGLESIA DE NICOLA

DISTRITO 1° NICOLA


CANTON 2° NICOLA

PROV. GUANACASTE


JEFE DEL PROYECTO: ARQ. ZULEYKA SALOM R.  
 COORDINADOR: ARQ. RODOLFO SANJUAN R.  
 COLABORADOR: HUGO FERNANDEZ S.  
 APROBADO: ARQ. LEONARDO SILVA R.  
 DISEÑADO: FRANCISCO FLORES  
 FECHA: MARZO 1980  
 ESCRITA: INDIADDA

1/10



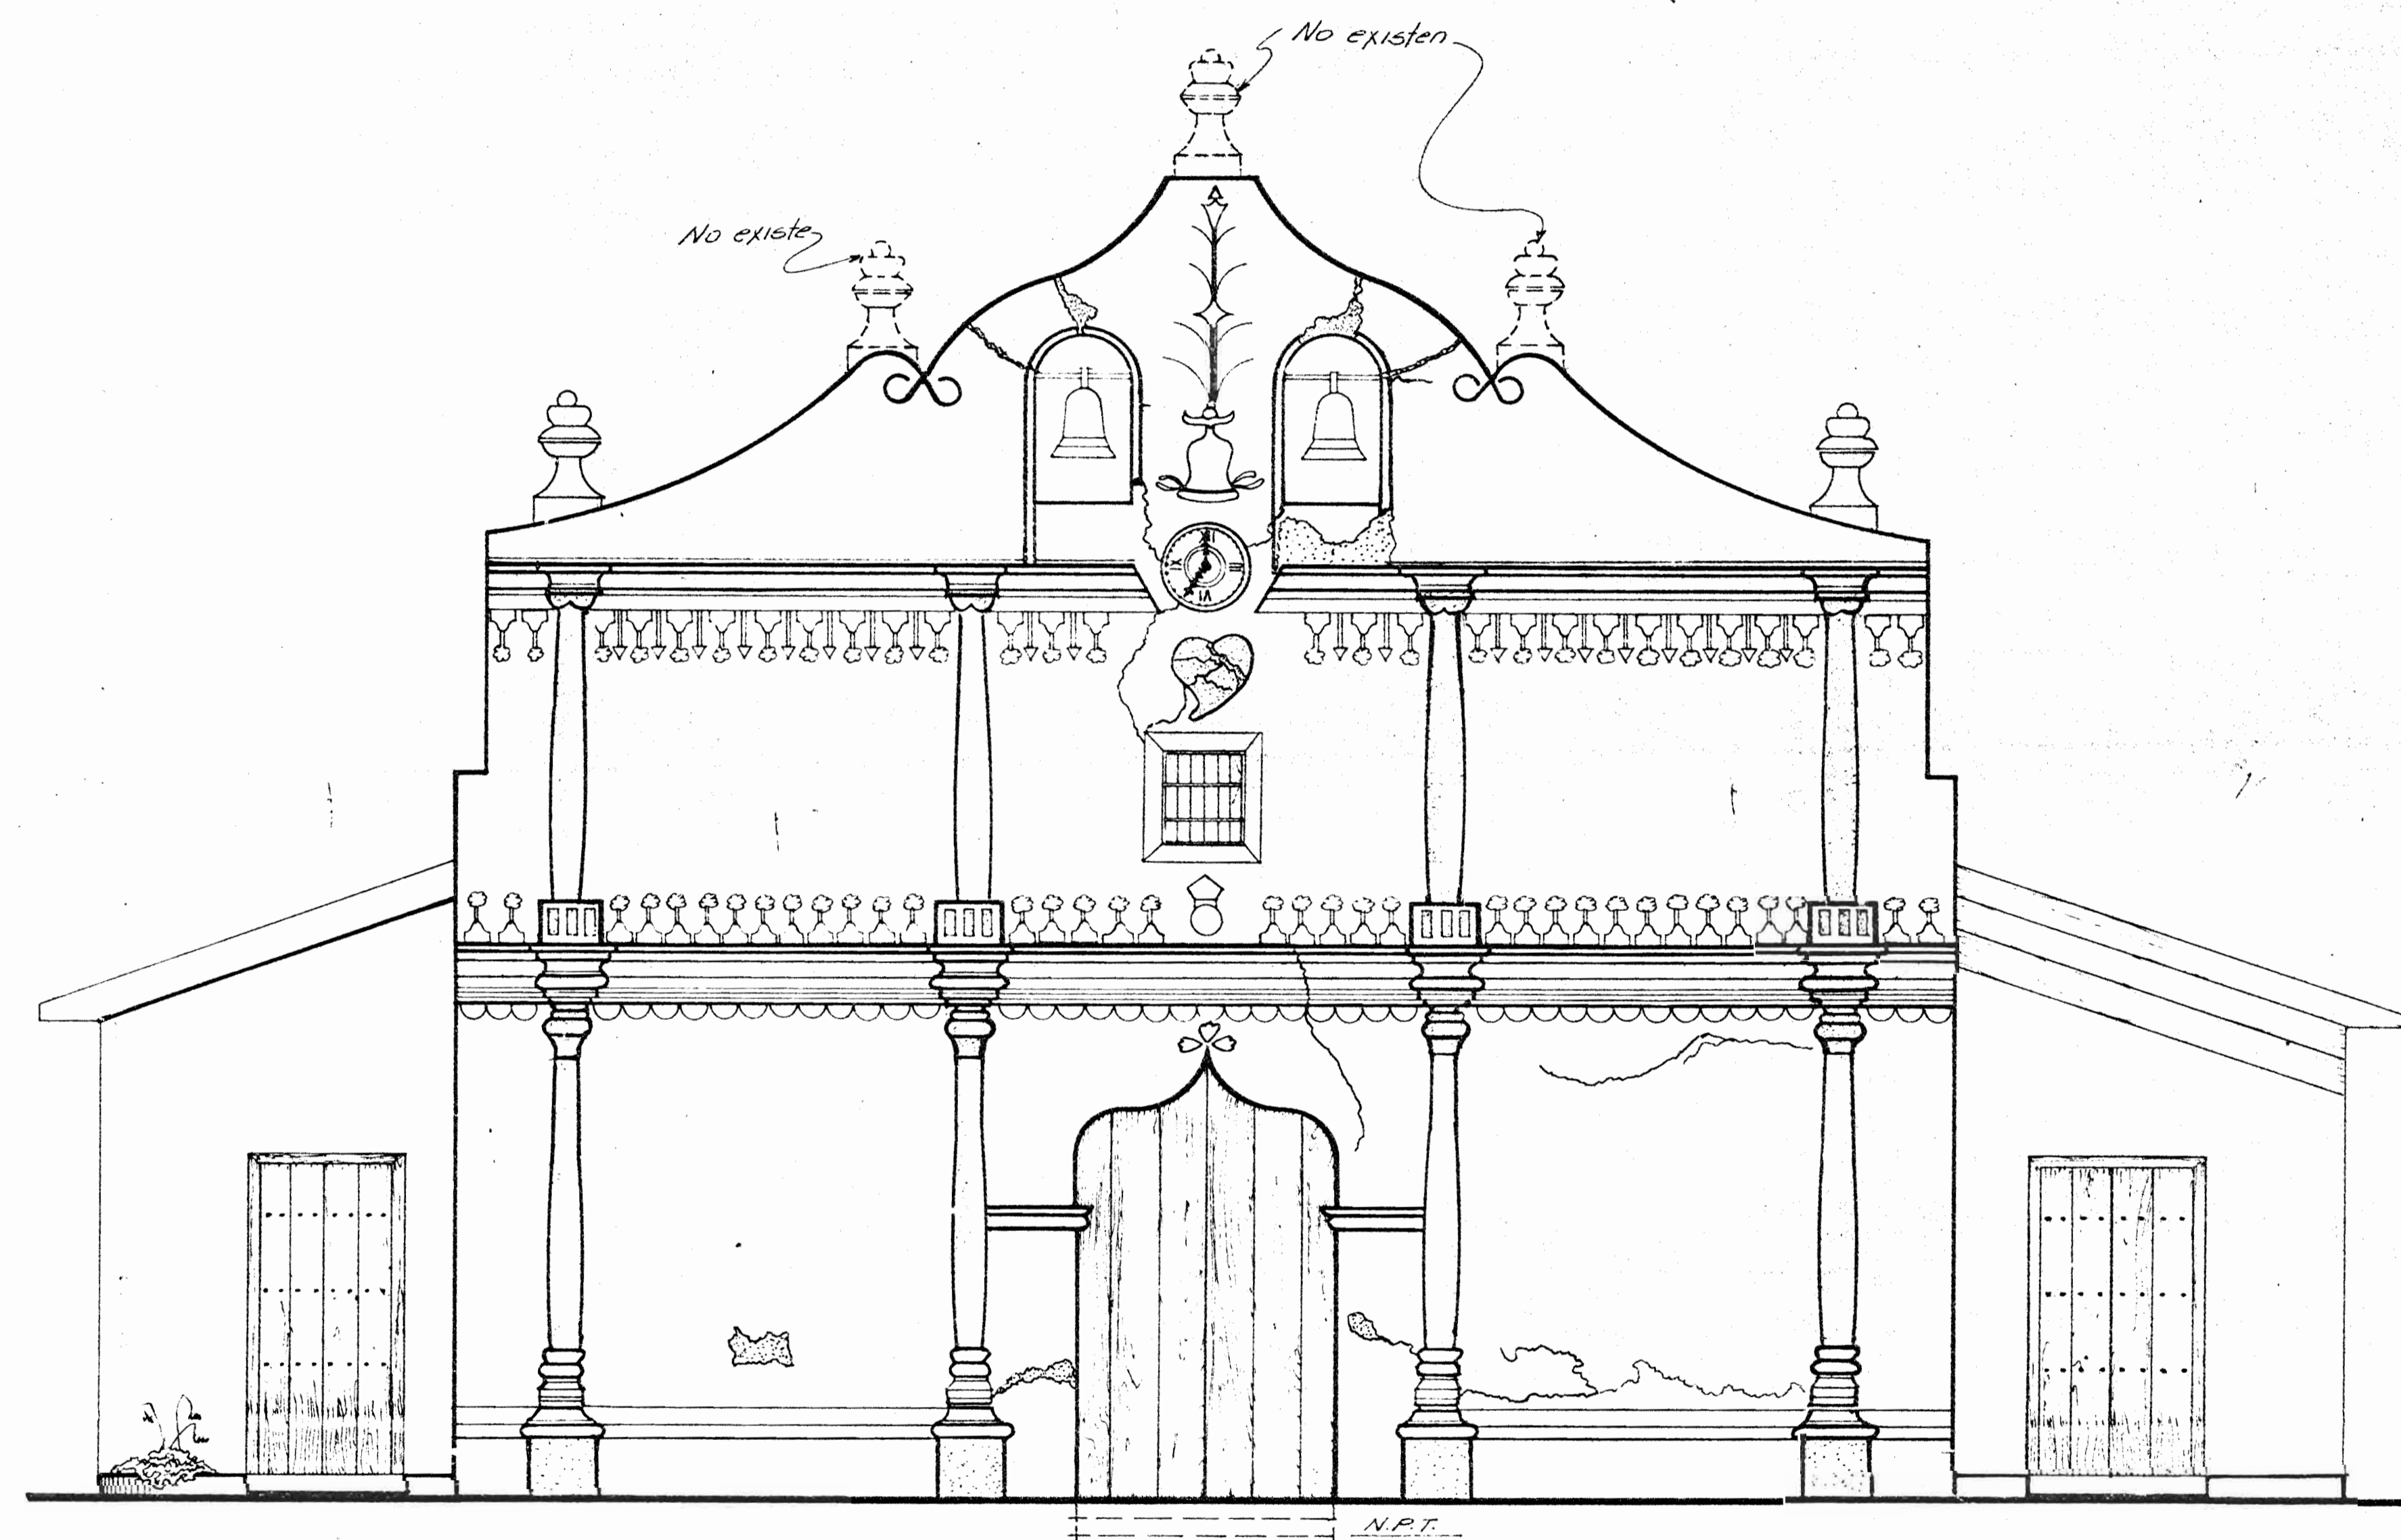

**ELEVACION PRINCIPAL "EXISTENTE"** Escala 1:50

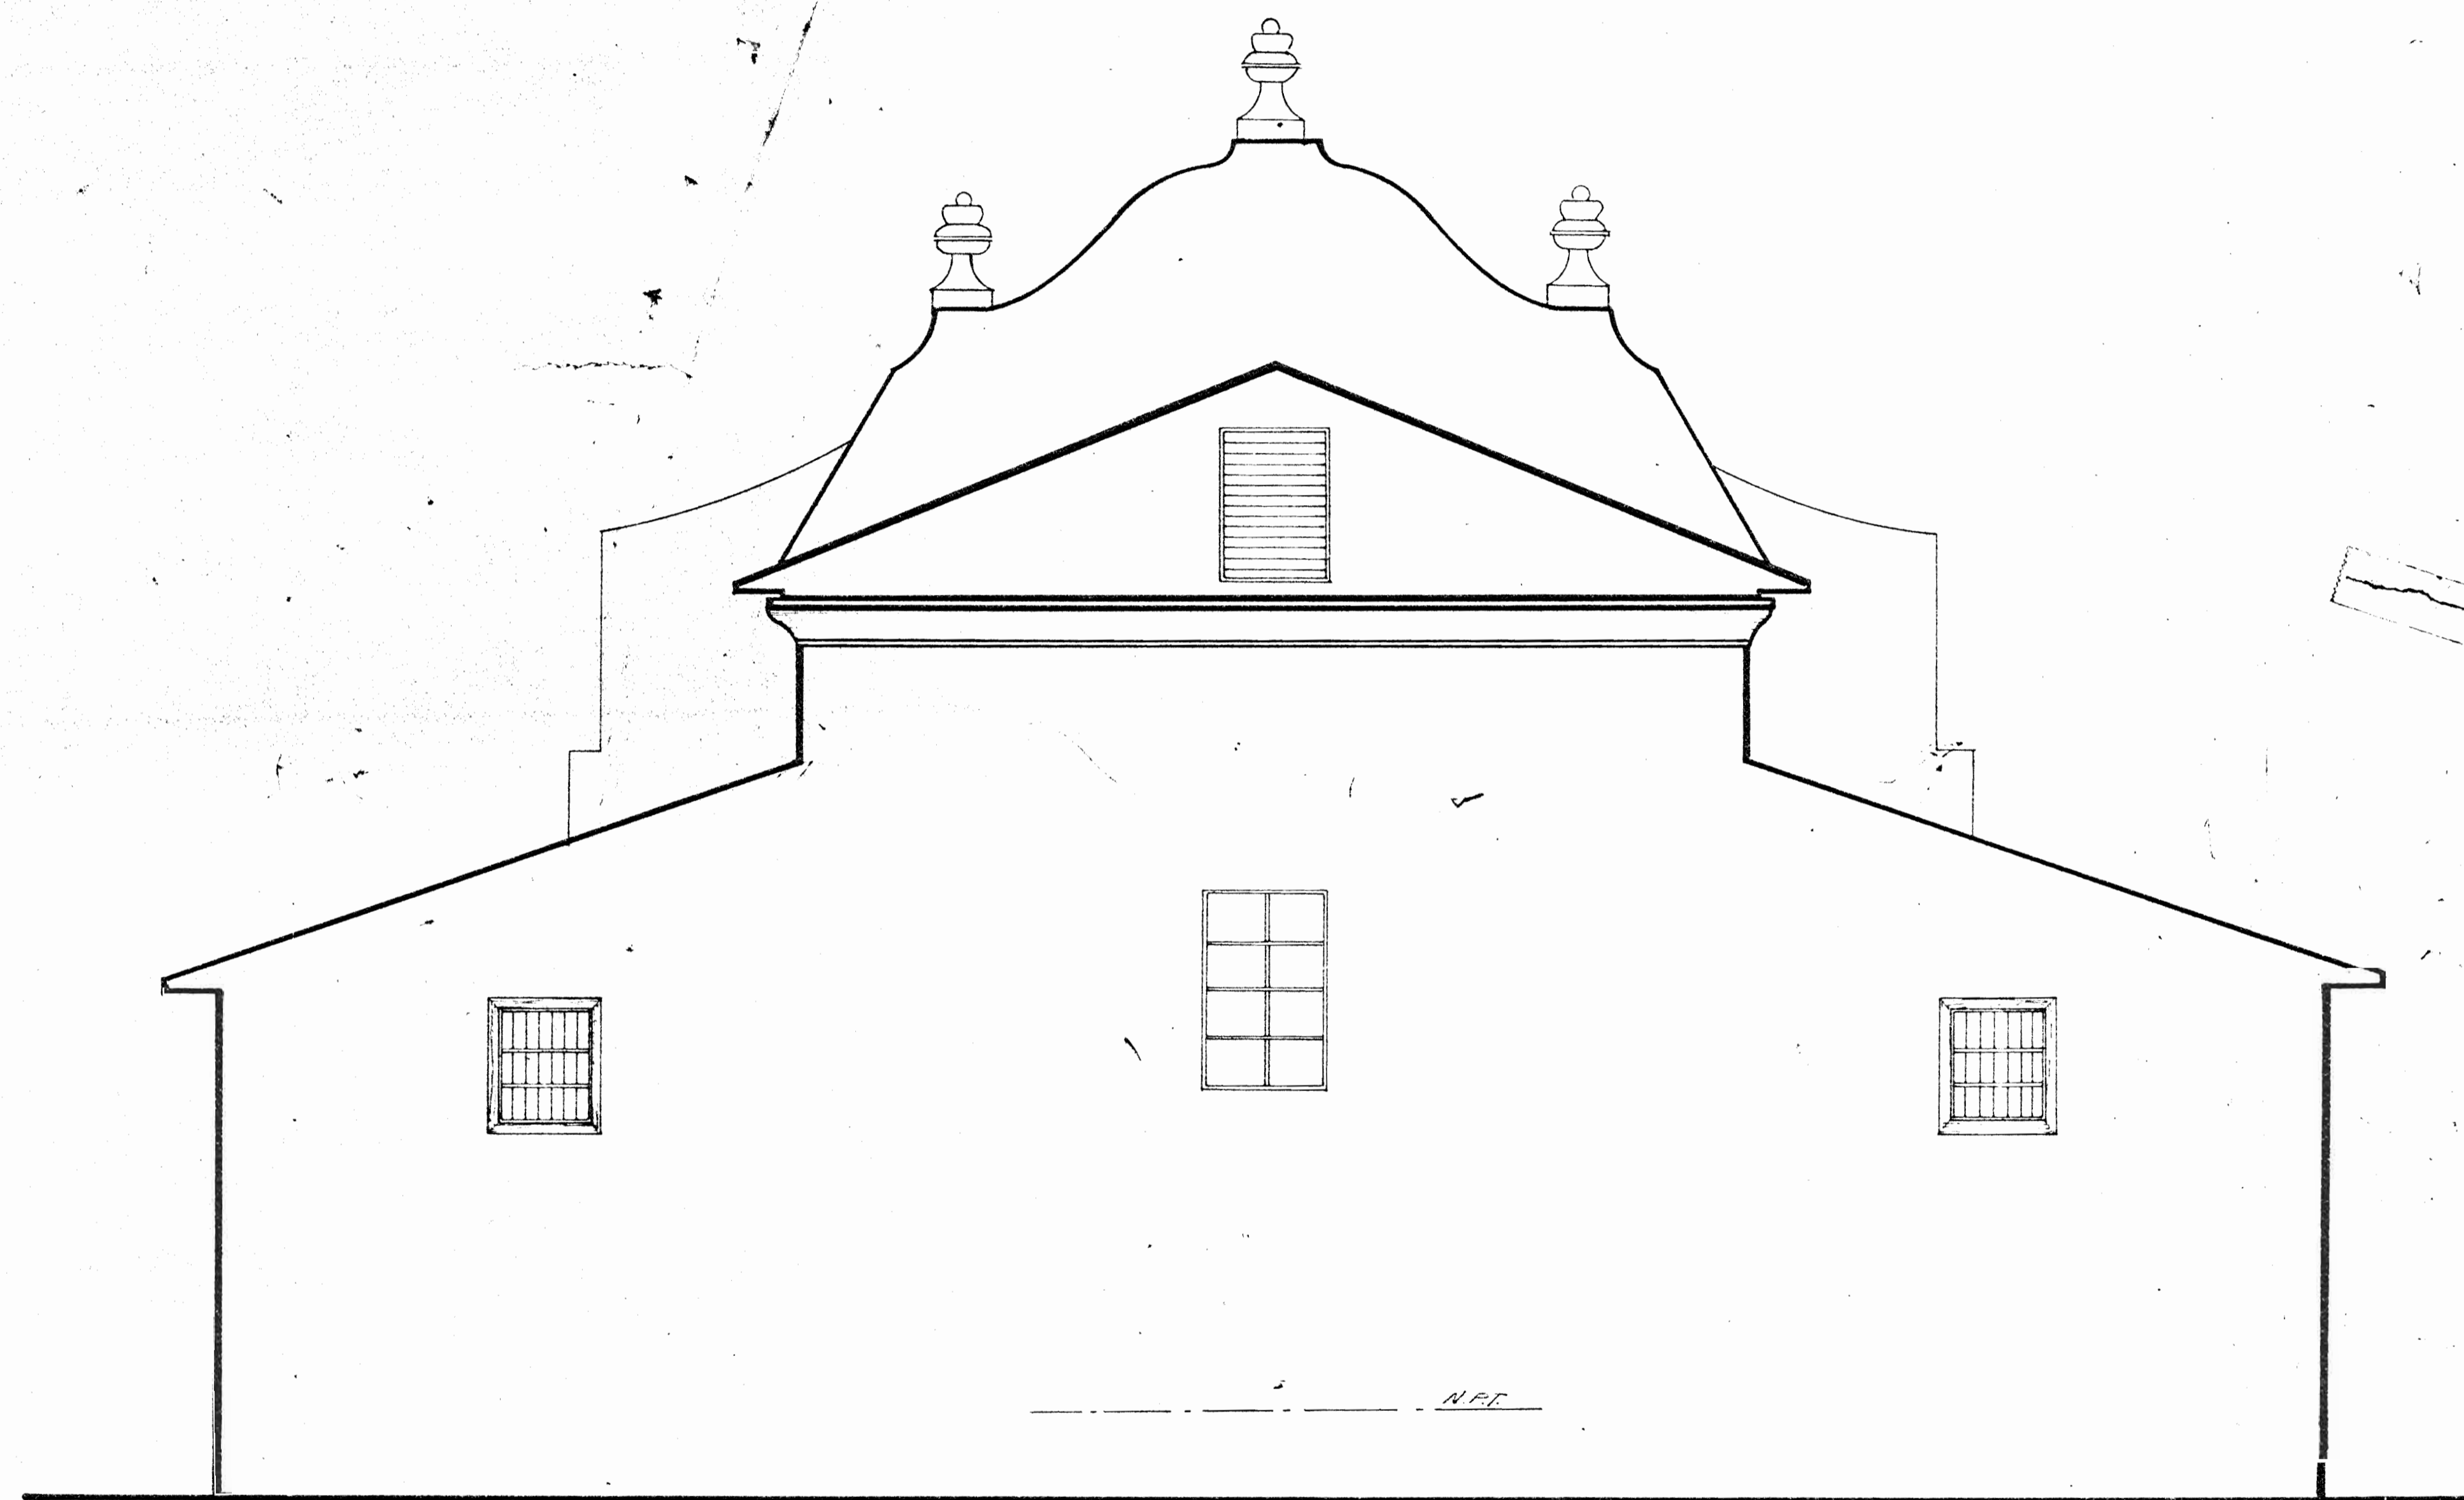

**ELEVACION POSTERIOR "EXISTENTE"** Escala 1:50



**PROYECTO**

DISTRITO 1º NICOYA

**RESTAURACION DE LA IGLESIA SAN BLAS DE NICOYA**


CANTON 2º NICOYA

PROVINCIA GUANACASTE

JEFE DE SECCION: Arq. Zuleyda Salom R.  
 JEFE DE PROYECTO: Arq. Rodolfo Sanchez R.  
 COLABORADOR: Hugo Fernandez S.  
 DIBUJO: Jose E. Peral, Rojas G.  
 Arq. Leonardo Silva E.  
 APROBADO: Arq. Leonardo Silva E.  
 FECHA: Diciembre 1979 ESCALA 1:50

2/10



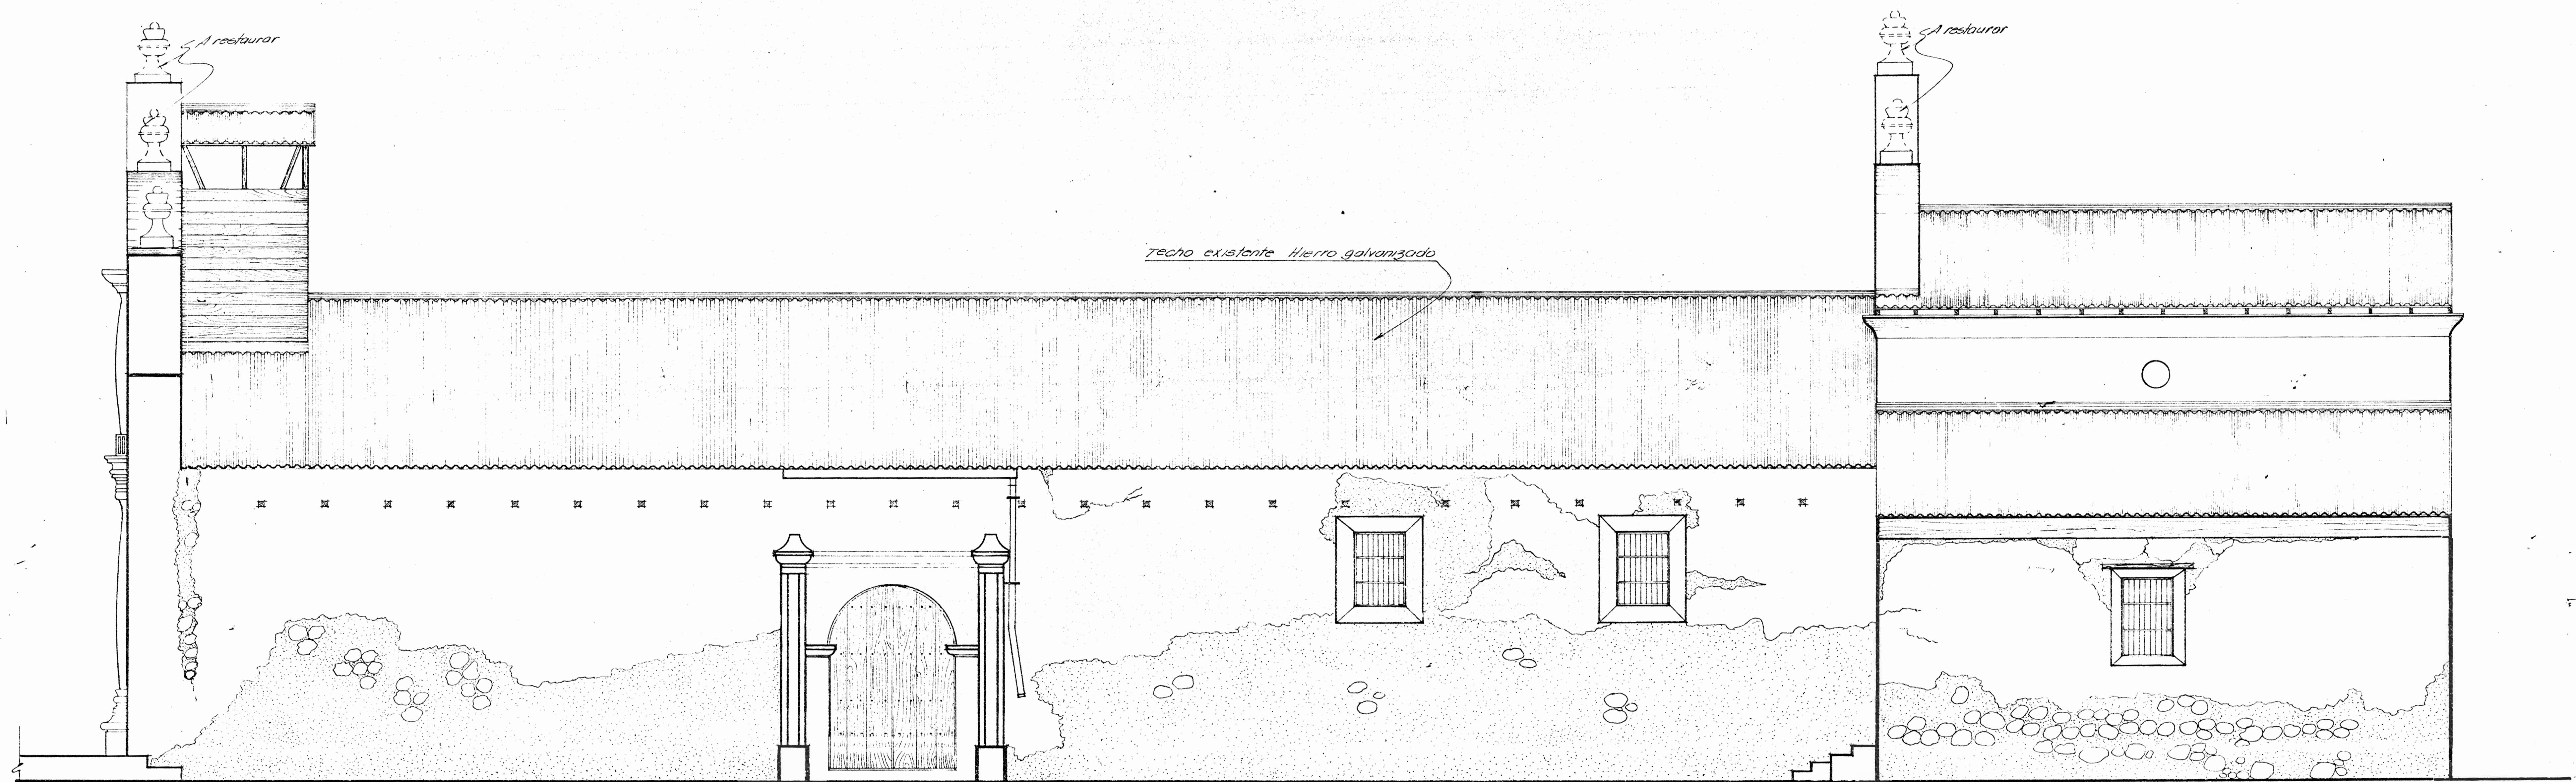

**ELEVACION SUR "EXISTENTE"** Escala 1:50

**INVU**  
DEPARTAMENTO DE URBANISMO

**At.** TÉCNICA  
ASESORIA

**PROYECTO**

DISTRITO 1º NICOYA

**RESTAURACION DE LA IGLESIA SAN BLAS DE NICOYA**


CANTON 2º NICOYA

PROVINCIA GUANACASTE

JEFE DE SECCION: Arq. Zulayda Salazar R.  
 JEFE DE PROYECTO: Arq. Roberto Sancho R.  
 COLABORADOR: Hugo Fernandez S.  
 DIBUJO: Jose E. Ray Rojas G.  
 APROBADO: Arq. Leonardo Silva E.  
 FECHA: Marzo 1980 ESCALA 1:50

3  
10



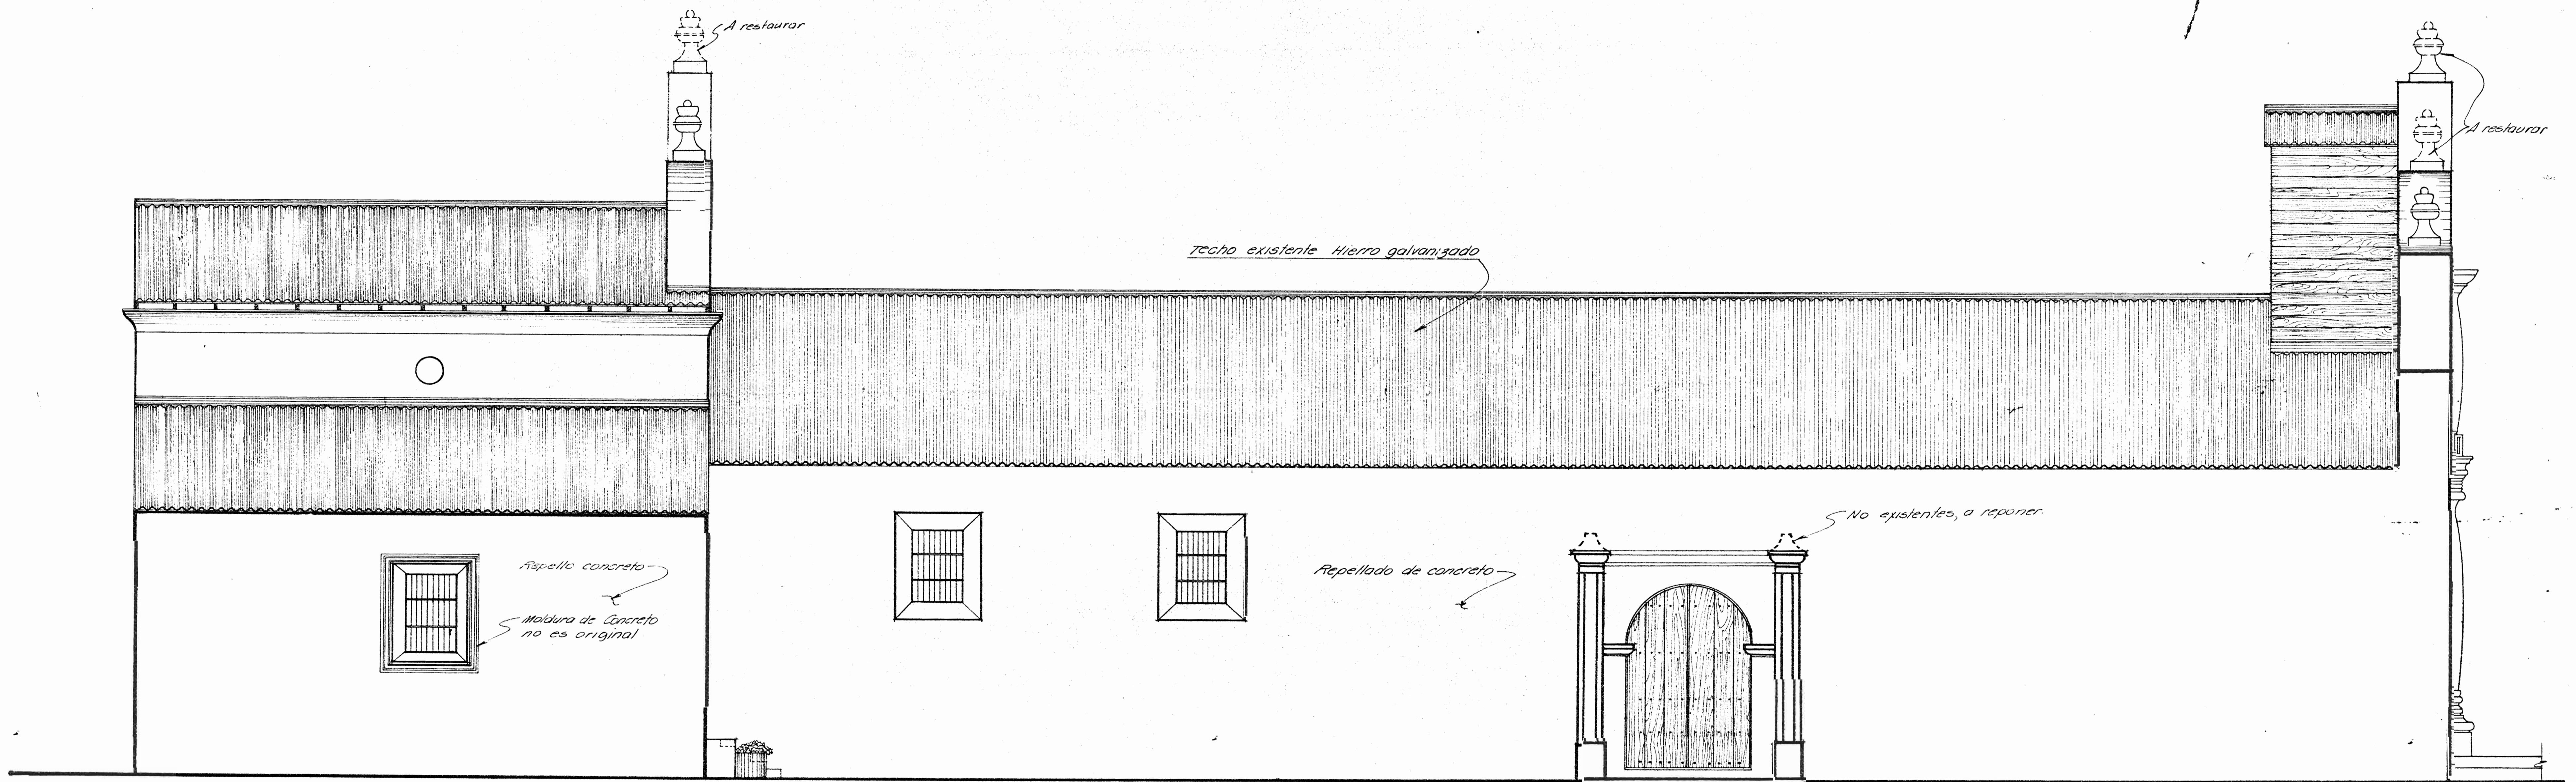

**ELEVACION NORTE "EXISTENTE"** Escala 1:50



**PROYECTO**

DISTRITO 1º NICOYA

**RESTAURACION DE LA IGLESIA SAN BLAS DE NICOYA**


CANTON 2º NICOYA

PROVINCIA GUANACASTE

JEFE DE SECCION: Arq. Zuleyka Salas R.  
 JEFE DE PROYECTO: Arq. Rodolfo SANCHEZ R.  
 COLABORADOR: Hugo FERNANDEZ S.  
 DIBUJO: JOSÉ E. FAY, FAY S. C.  
 APROBO: Arq. Leonardo SILVA R.  
 FECHA: 10/30 1980 ESCALA: 1:50

4/10



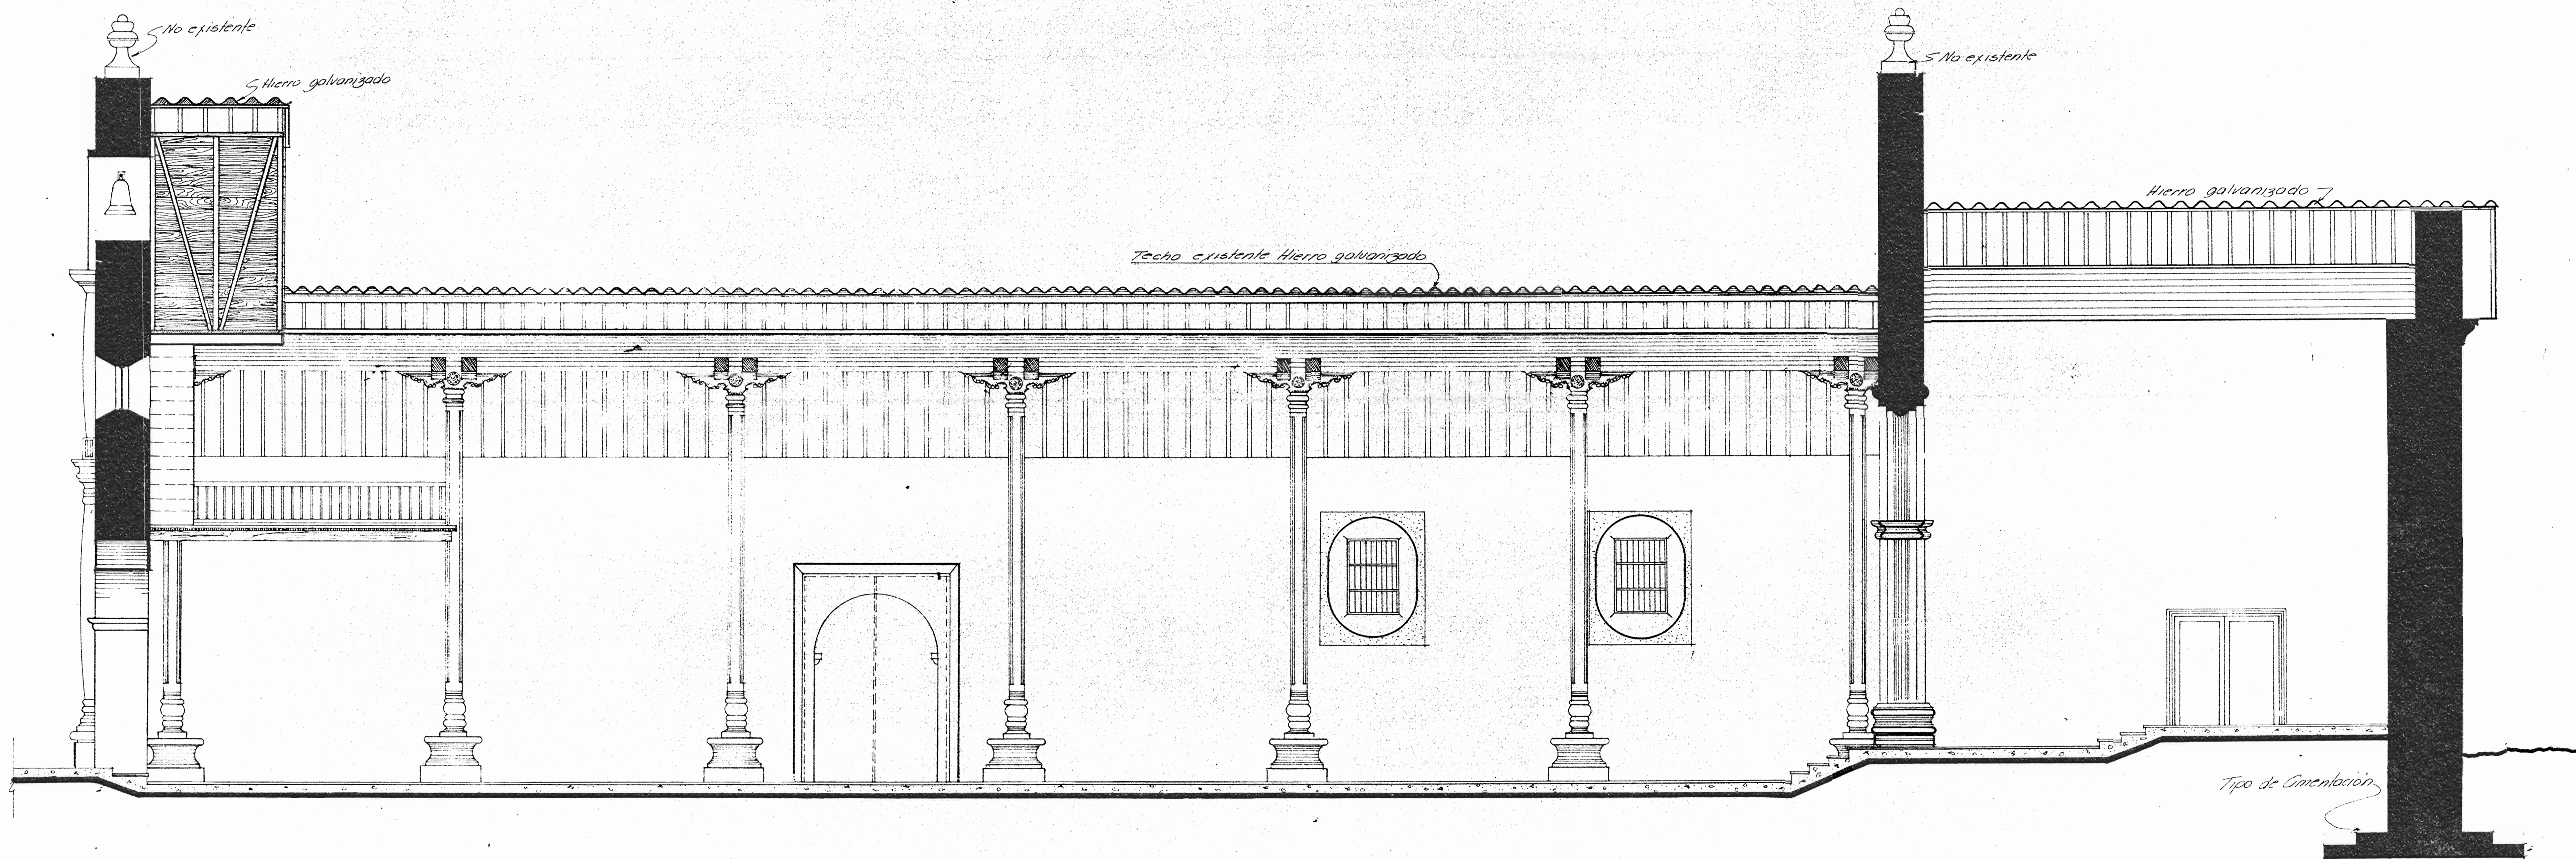

**SECCION LONGITUDINAL "EXISTENTE"** Escala 1:50




**PROYECTO**  
DISTRITO 1º NICOYA

**RESTAURACION DE LA IGLESIA SAN BLAS DE NICOYA**  
CANTON 2º NICOYA  
PROVINCIA GUANACASTE


JEFE DE SECCION: Arq. Zuleika Salom R.  
JEFE DE PROYECTO: Arq. Rodolfo Sanchez R.  
COLABORADOR: H. Fernandez, E. Alvarado  
DIBUJO: Jose E. Rojas G., Arq. Leonardo Silva L.  
APROBO: Arq. Leonardo Silva L.  
FECHA: Mar. 30 1980 ESCALA 1:50

5  
10



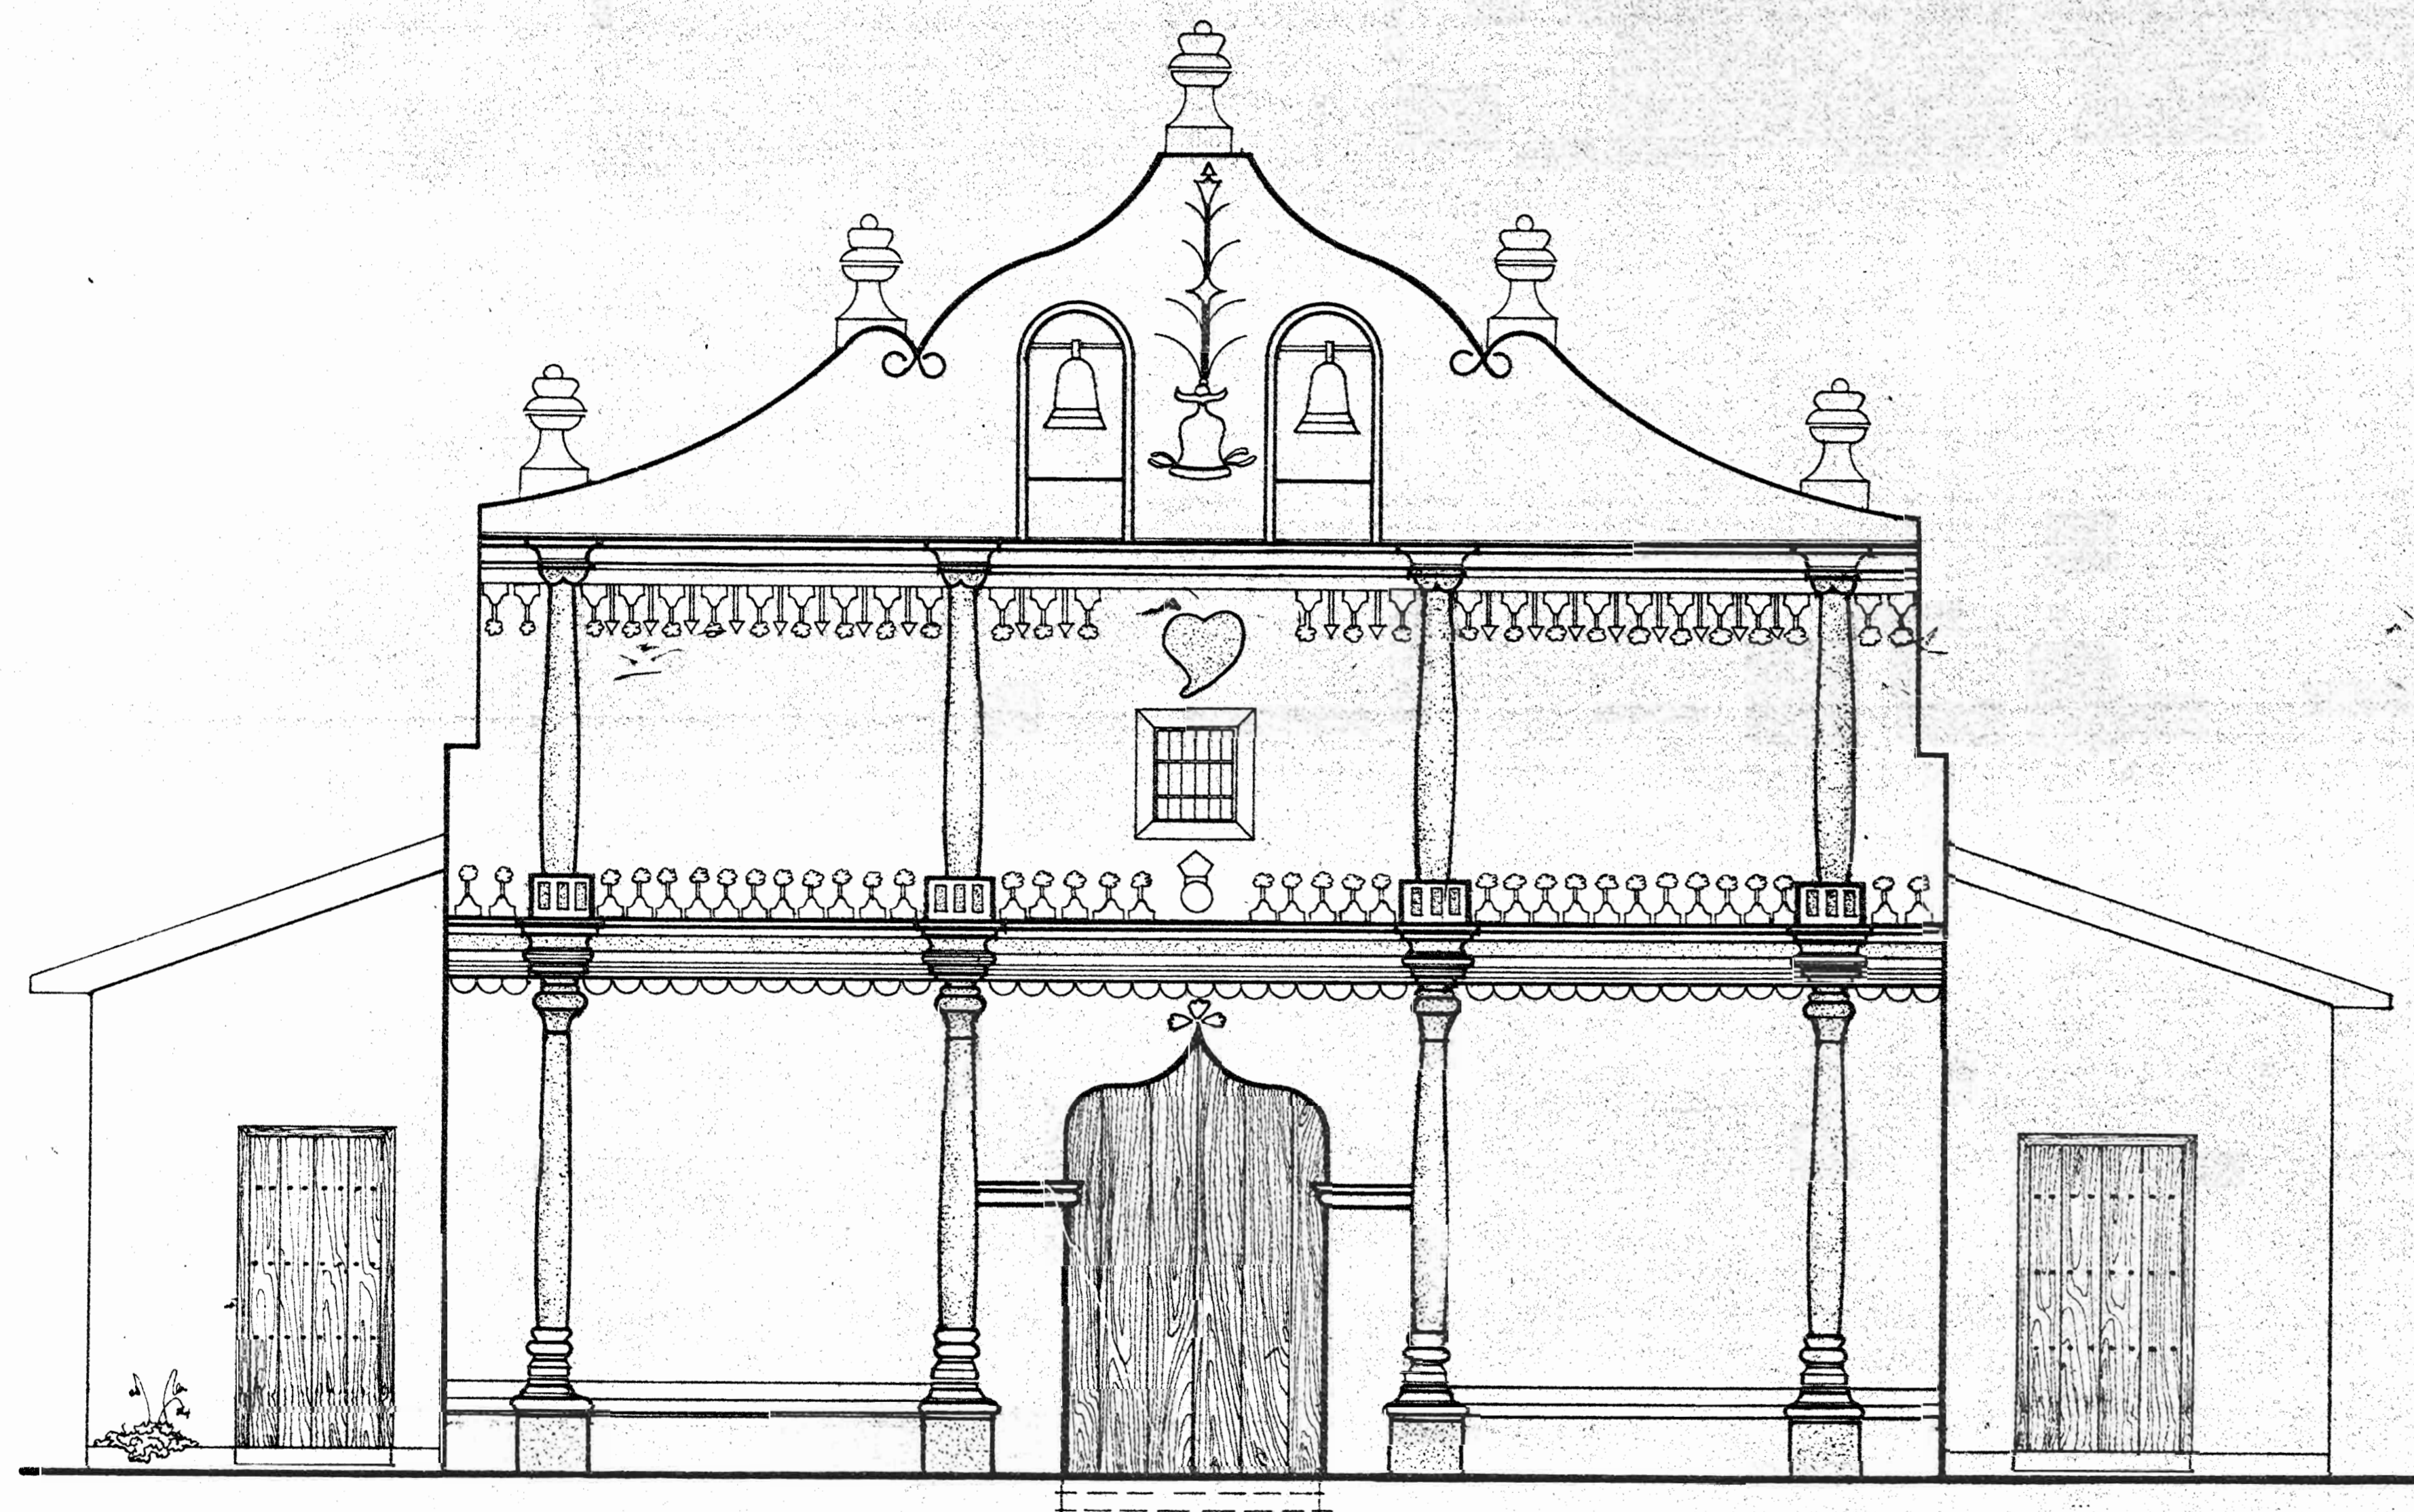

**ELEVACION PRINCIPAL "RESTAURADA"** Escala 1:50

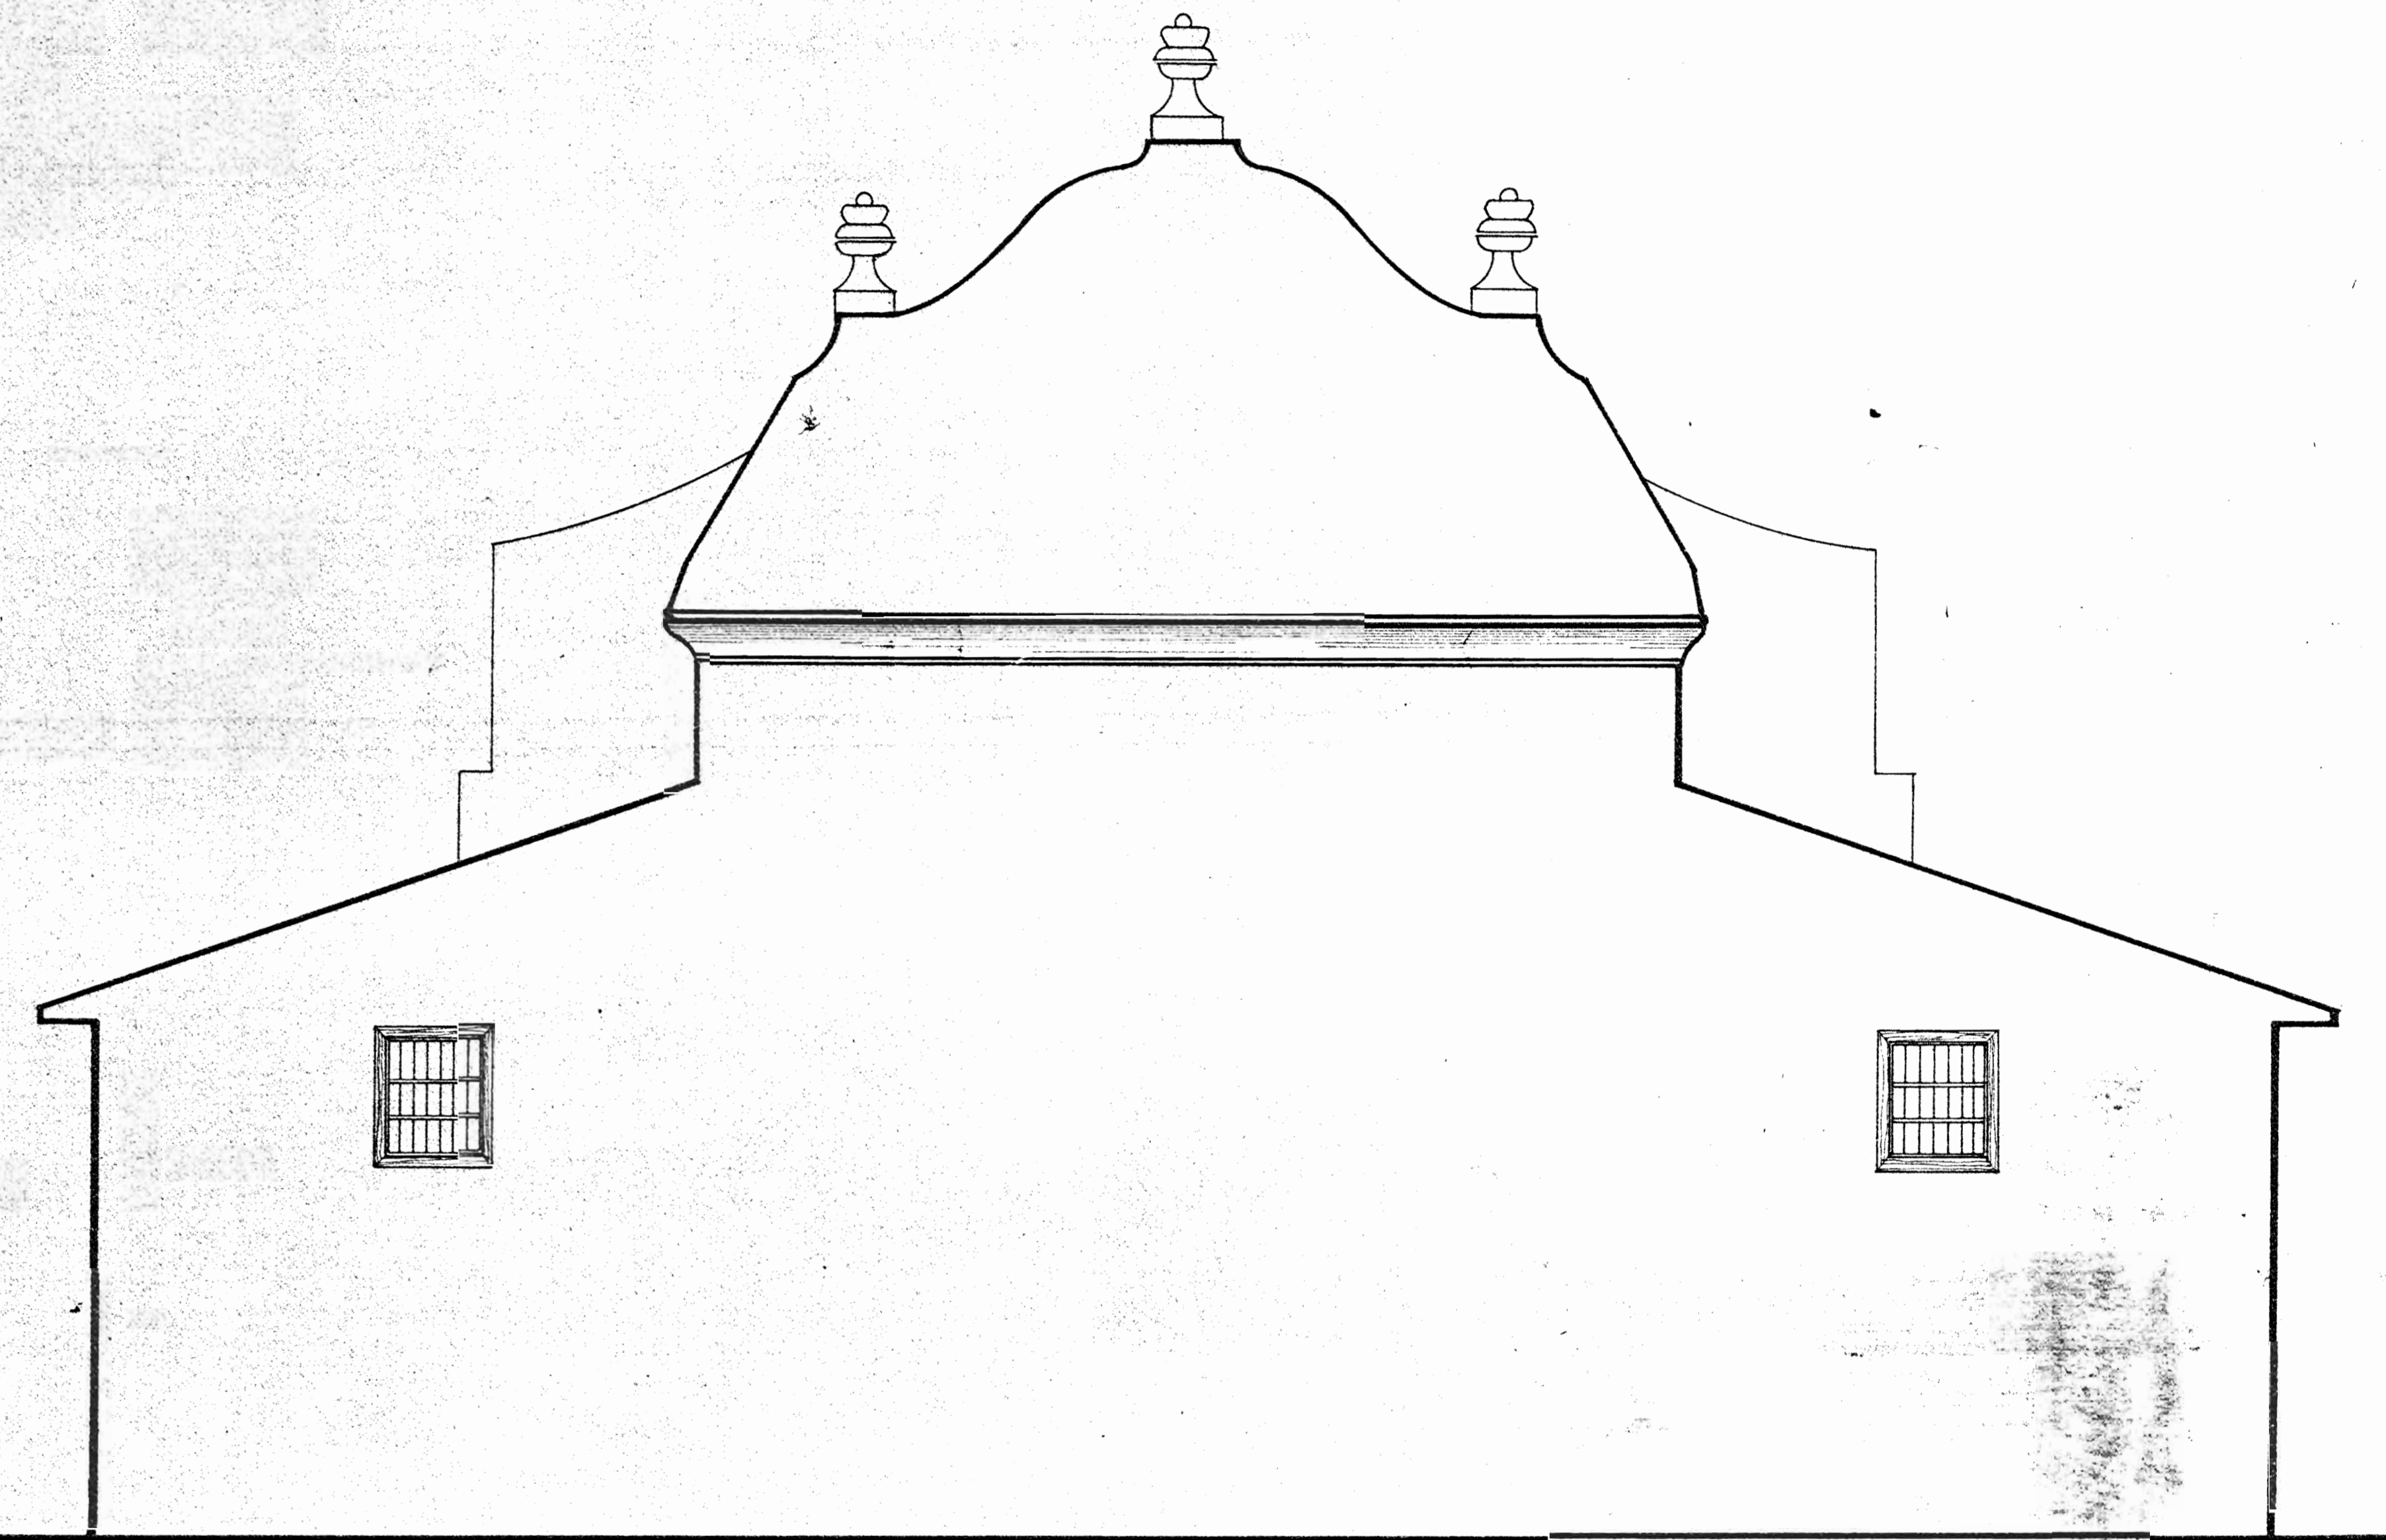

**ELEVACION POSTERIOR "RESTAURADA"** Escala 1:50



**PROYECTO**

**RESTAURACION DE LA IGLESIA SAN BLAS DE NICOYA**

DISTRITO 1º NICOYA


CANTON 2º NICOYA

PROVINCIA GUANACASTE

JEFE DE SECCION: Arq. Zubelyta Solera R.  
 JEFE DE PROYECTO: Arq. Rubén Sánchez R.  
 COLABORADOR: Hugo Fernández S.  
 DIBUJO: José E. Pineda Rojas G.  
 APROBADO: Arq. Leonardo Silva L.  
 FECHA: MARZO 1980 ESCALA 1:50

6/10



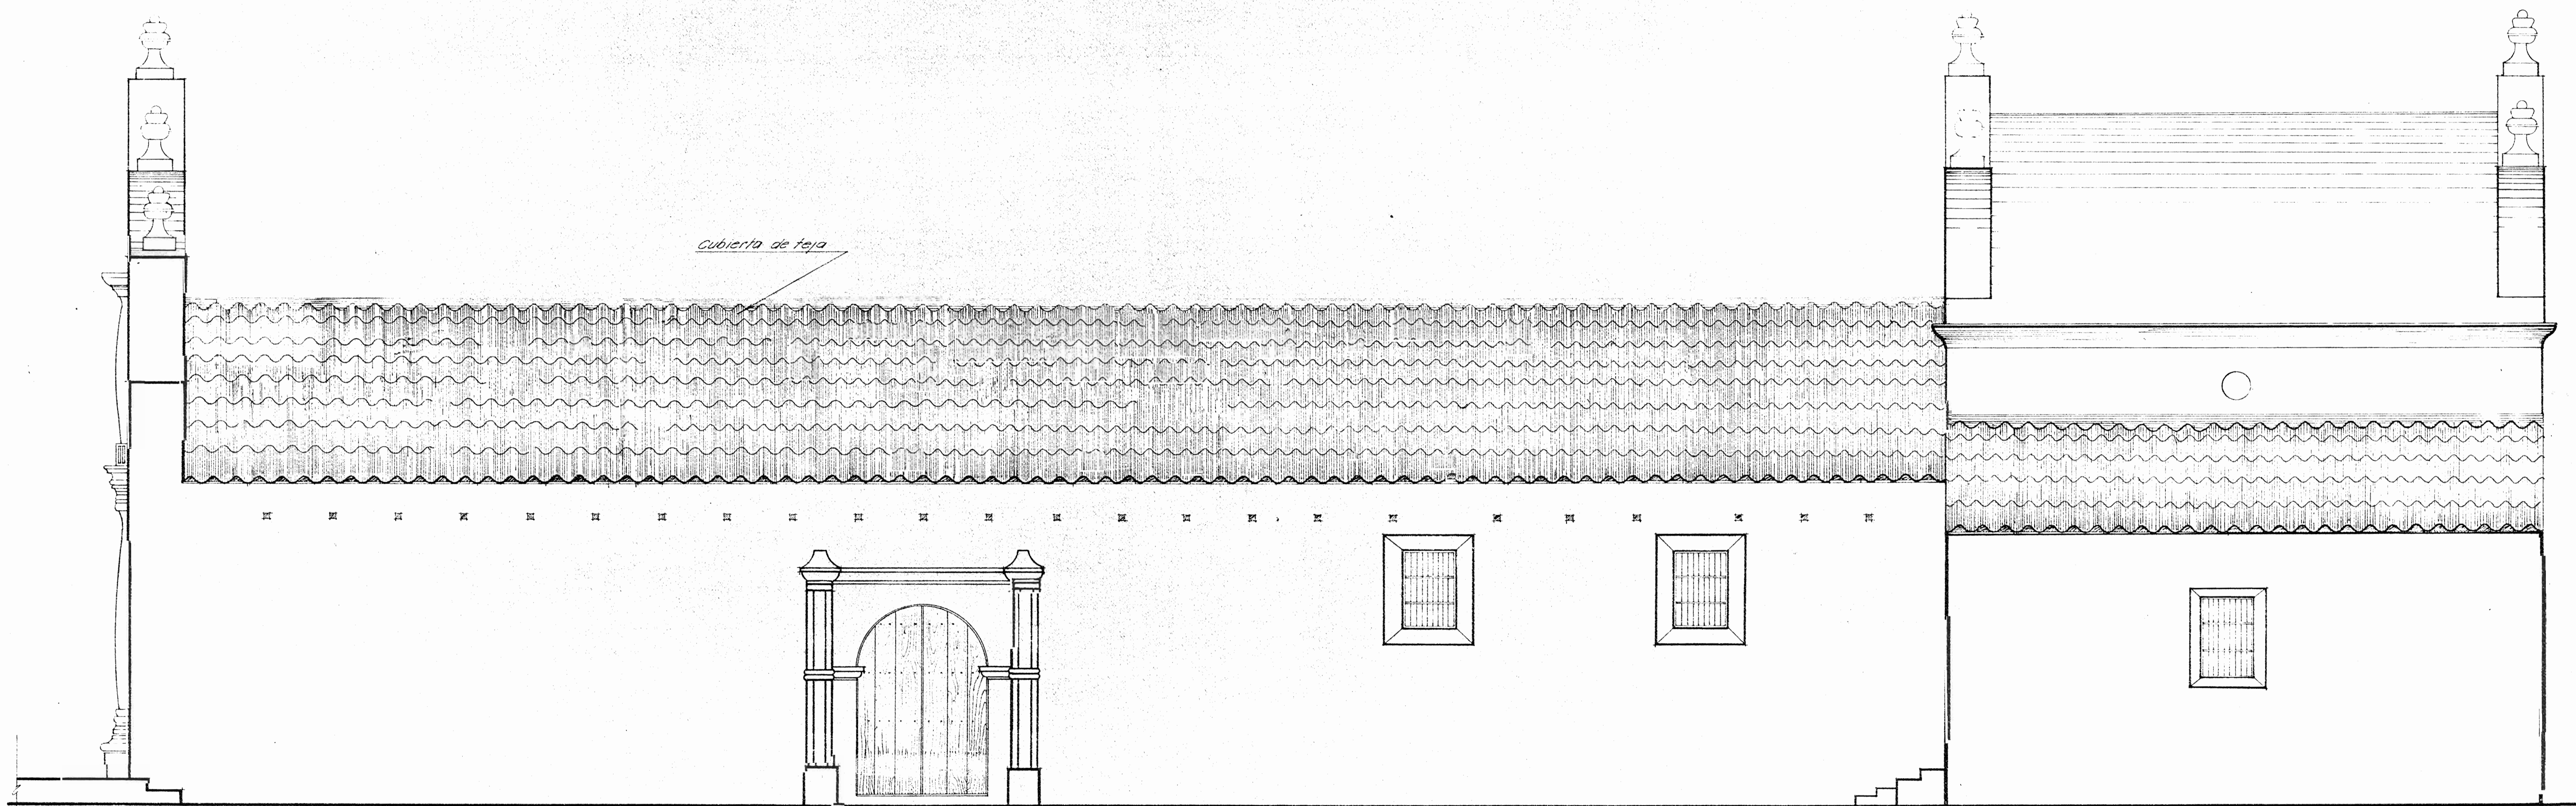

ELEVACION SUR "RESTAURADA" Escala 1:50

**INVU**  
DEPARTAMENTO DE URBANISMO

**At.**  
TECNICA  
ASESORIA

PROYECTO

DISTRITO 1º NICOYA

RESTAURACION DE LA IGLESIA SAN BLAS DE NICOYA


CANTON 2º NICOYA

PROVINCIA GUANACASTE

JEFE DE SECCION: Arq. Zuleyka Salas R.  
JEFE DE PROYECTO: Arq. Rodolfo Sancho R.  
COLABORADOR: Hugo Fernandez S.  
DIBUJO: José E. Ray Rojas G.  
APROBO: Arq. Leonardo Silva K.  
FECHA: Marzo 1980 ESCALA 1:50

7  
10



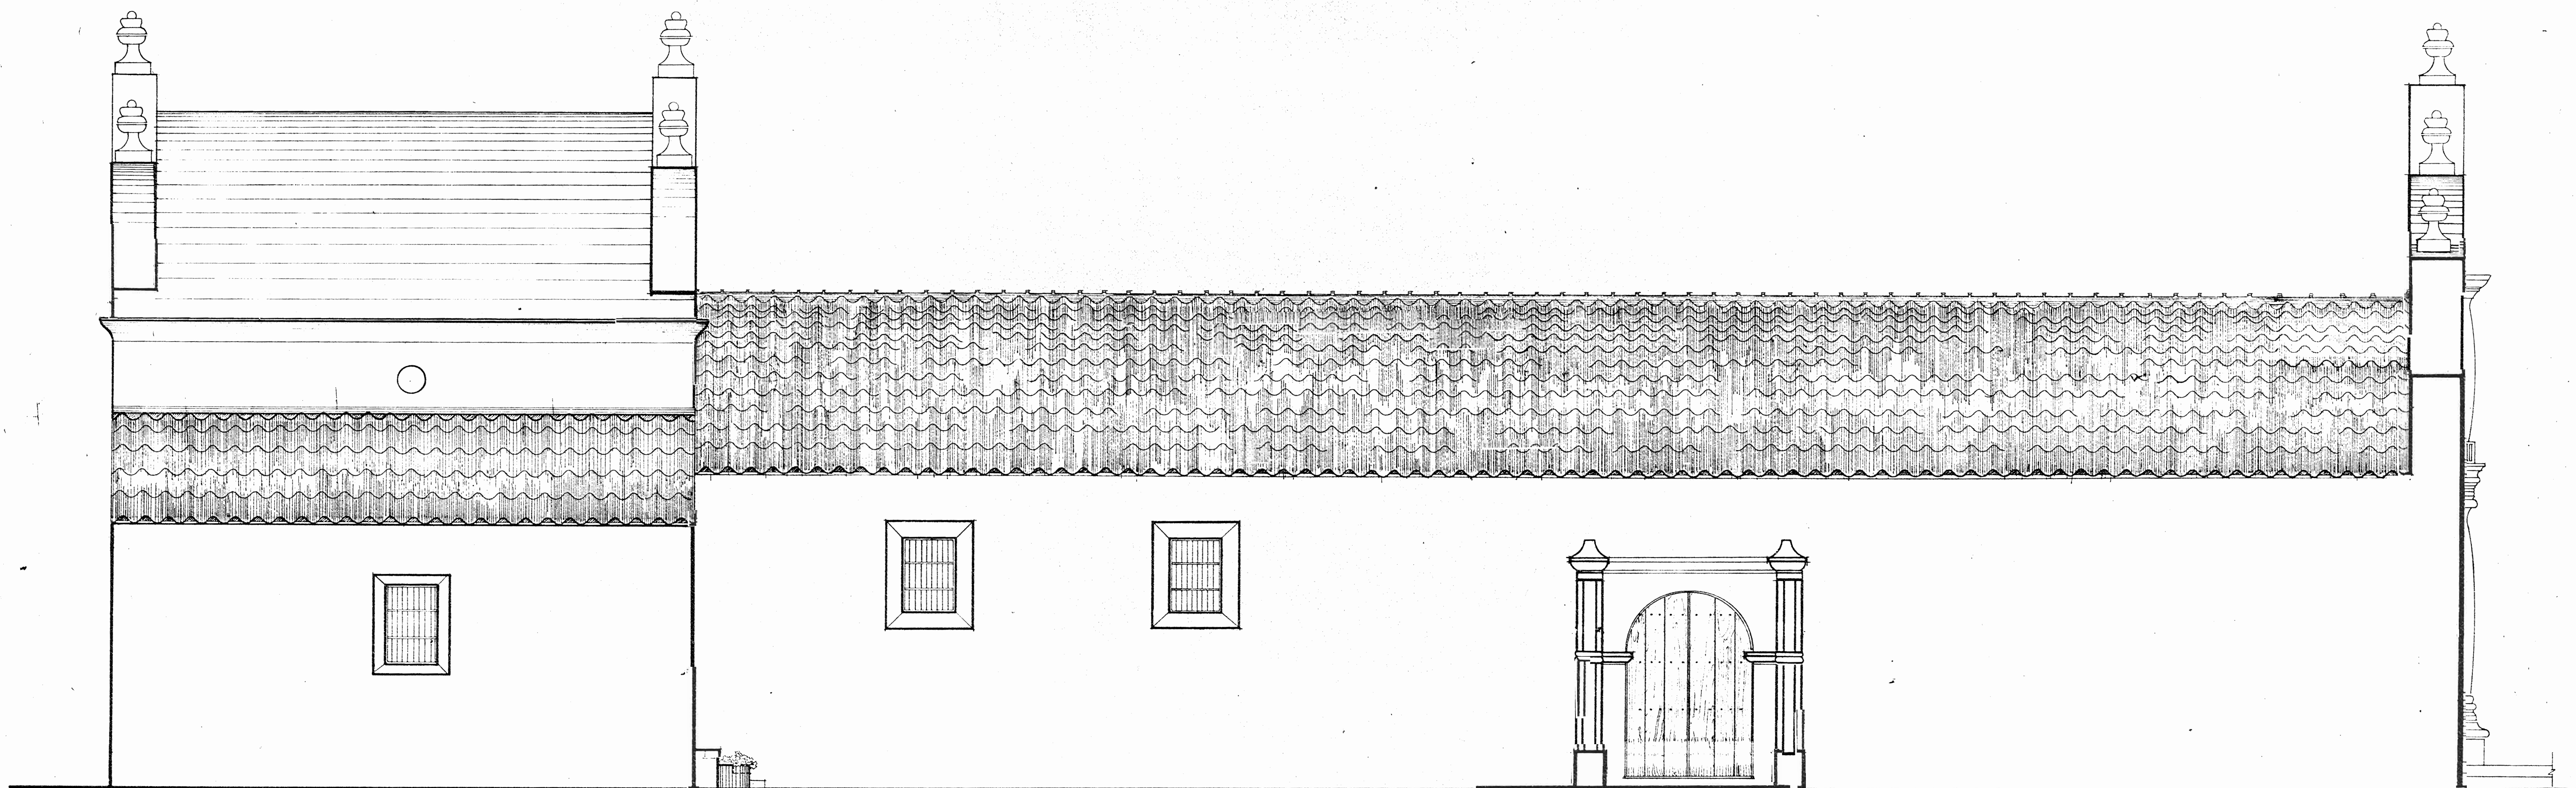

*ELEVACION NORTE "RESTAURADA" Escala 1:50*



DEPARTAMENTO DE URBANISMO



ASESORIA TECNICA

PROYECTO

DISTRITO 1º NICOYA

RESTAURACION DE LA IGLESIA SAN BLAS DE NICOYA


CANTON 2º NICOYA

PROVINCIA GUANACASTE

JEFE DE SECCION: Arq. Zuleyda Salazar P.  
 JEFE DE PROYECTO: Arq. Rodolfo Sánchez R.  
 COLABORADOR: Hugo Fernández S.  
 DIBUJO: José E. Rojas G.  
 APROBO: Arq. Esteban Salazar K.  
 FECHA: Mar 30, 1980 ESCALA: 1:50

8/10



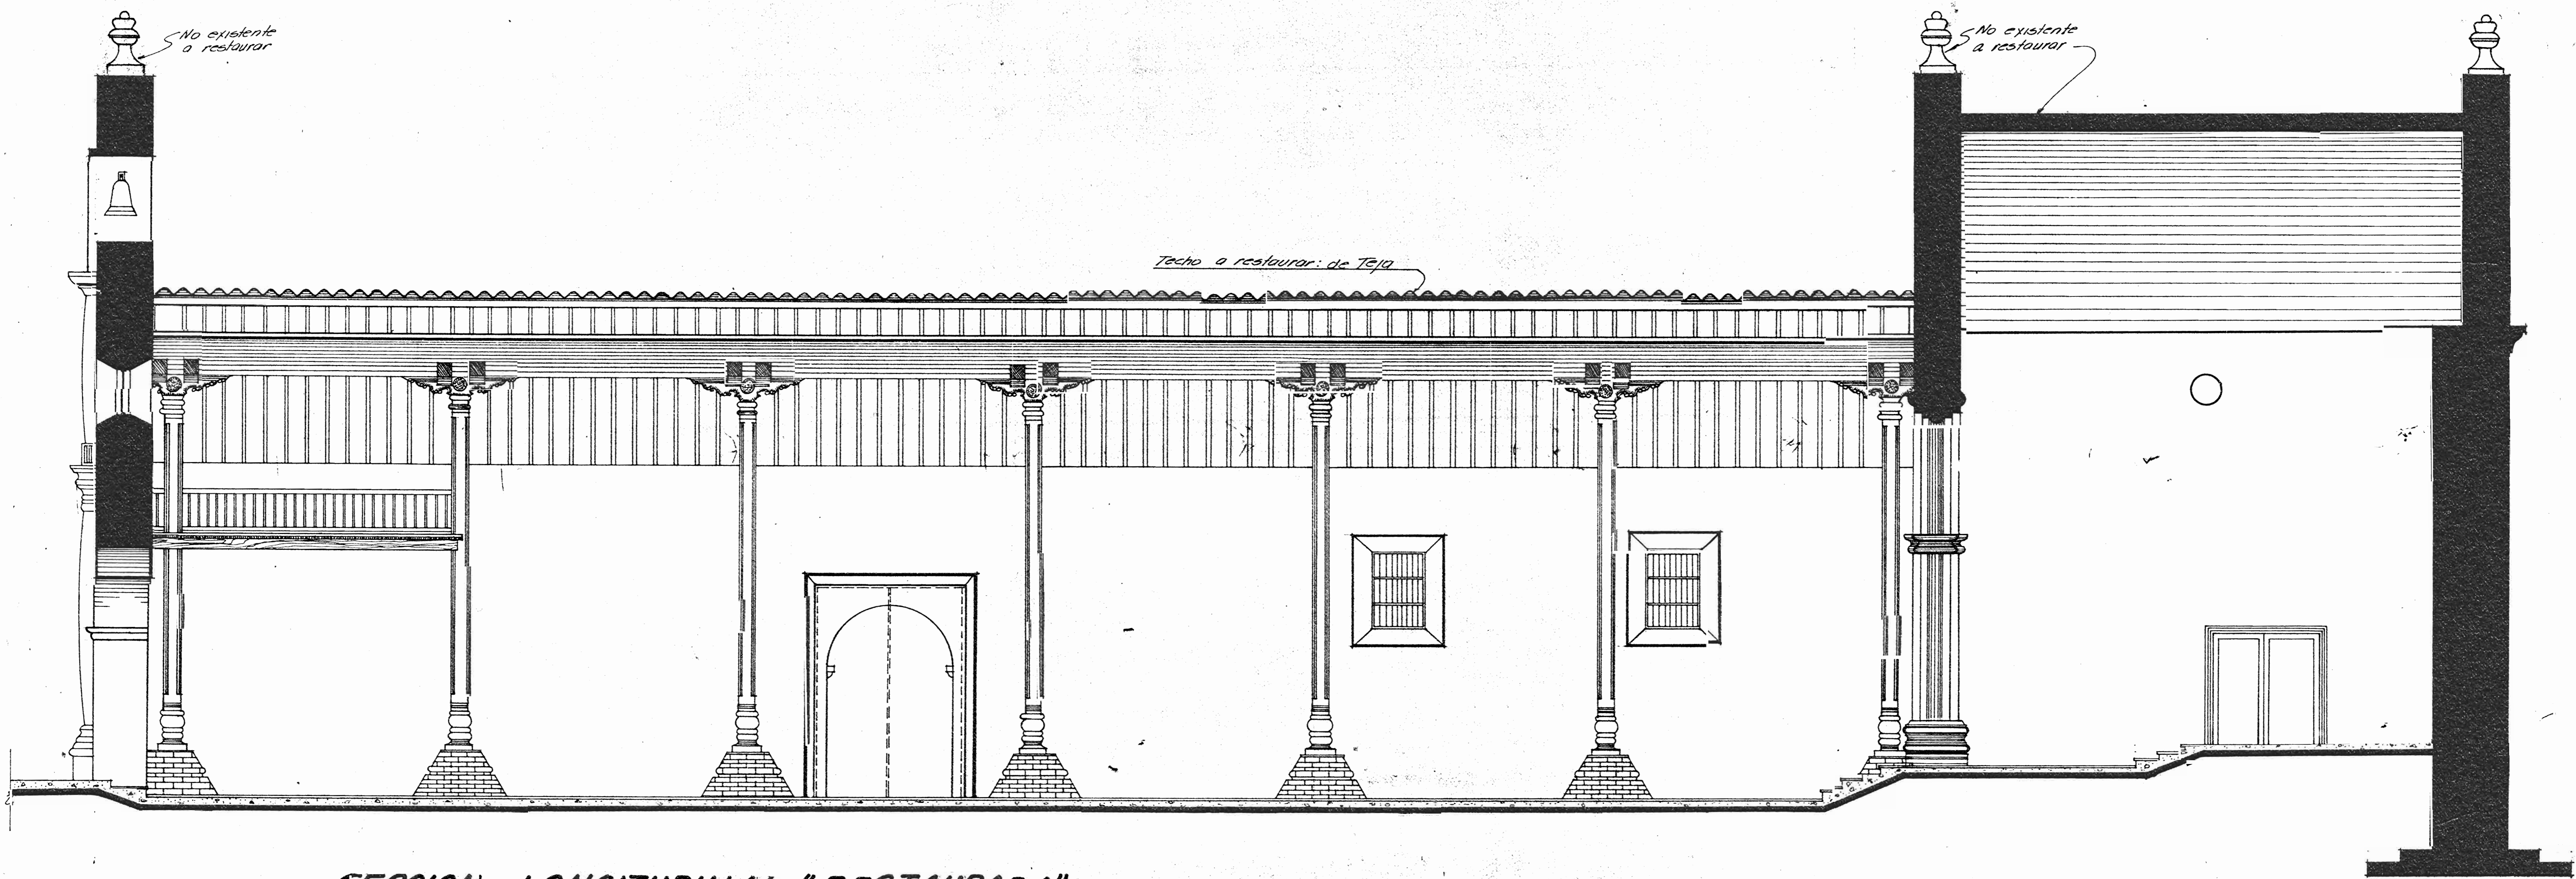

SECCION LONGITUDINAL "RESTAURADA" Escala 1:50

**INVU**  
DEPARTAMENTO DE URBANISMO

**At.**  
ASESORIA

PROYECTO

RESTAURACION DE LA IGLESIA SAN BLAS DE NICOYA

DISTRITO 1º NICOYA


CANTON 2º NICOYA

PROVINCIA GUANACASTE

JEFE DE SECCION: Arq. Zuleyda Salom R.  
JEFE DE PROYECTO: Arq. Rogelio Sampedro R.  
COLABORADOR: Arq. Ferrnandez - E. Alvarado  
DIBUJO: Jose E. Rojas G.  
Arq. Leonardo Silva L.  
FECHA: Mar-31 1980 ESCALA 1:50

3/10



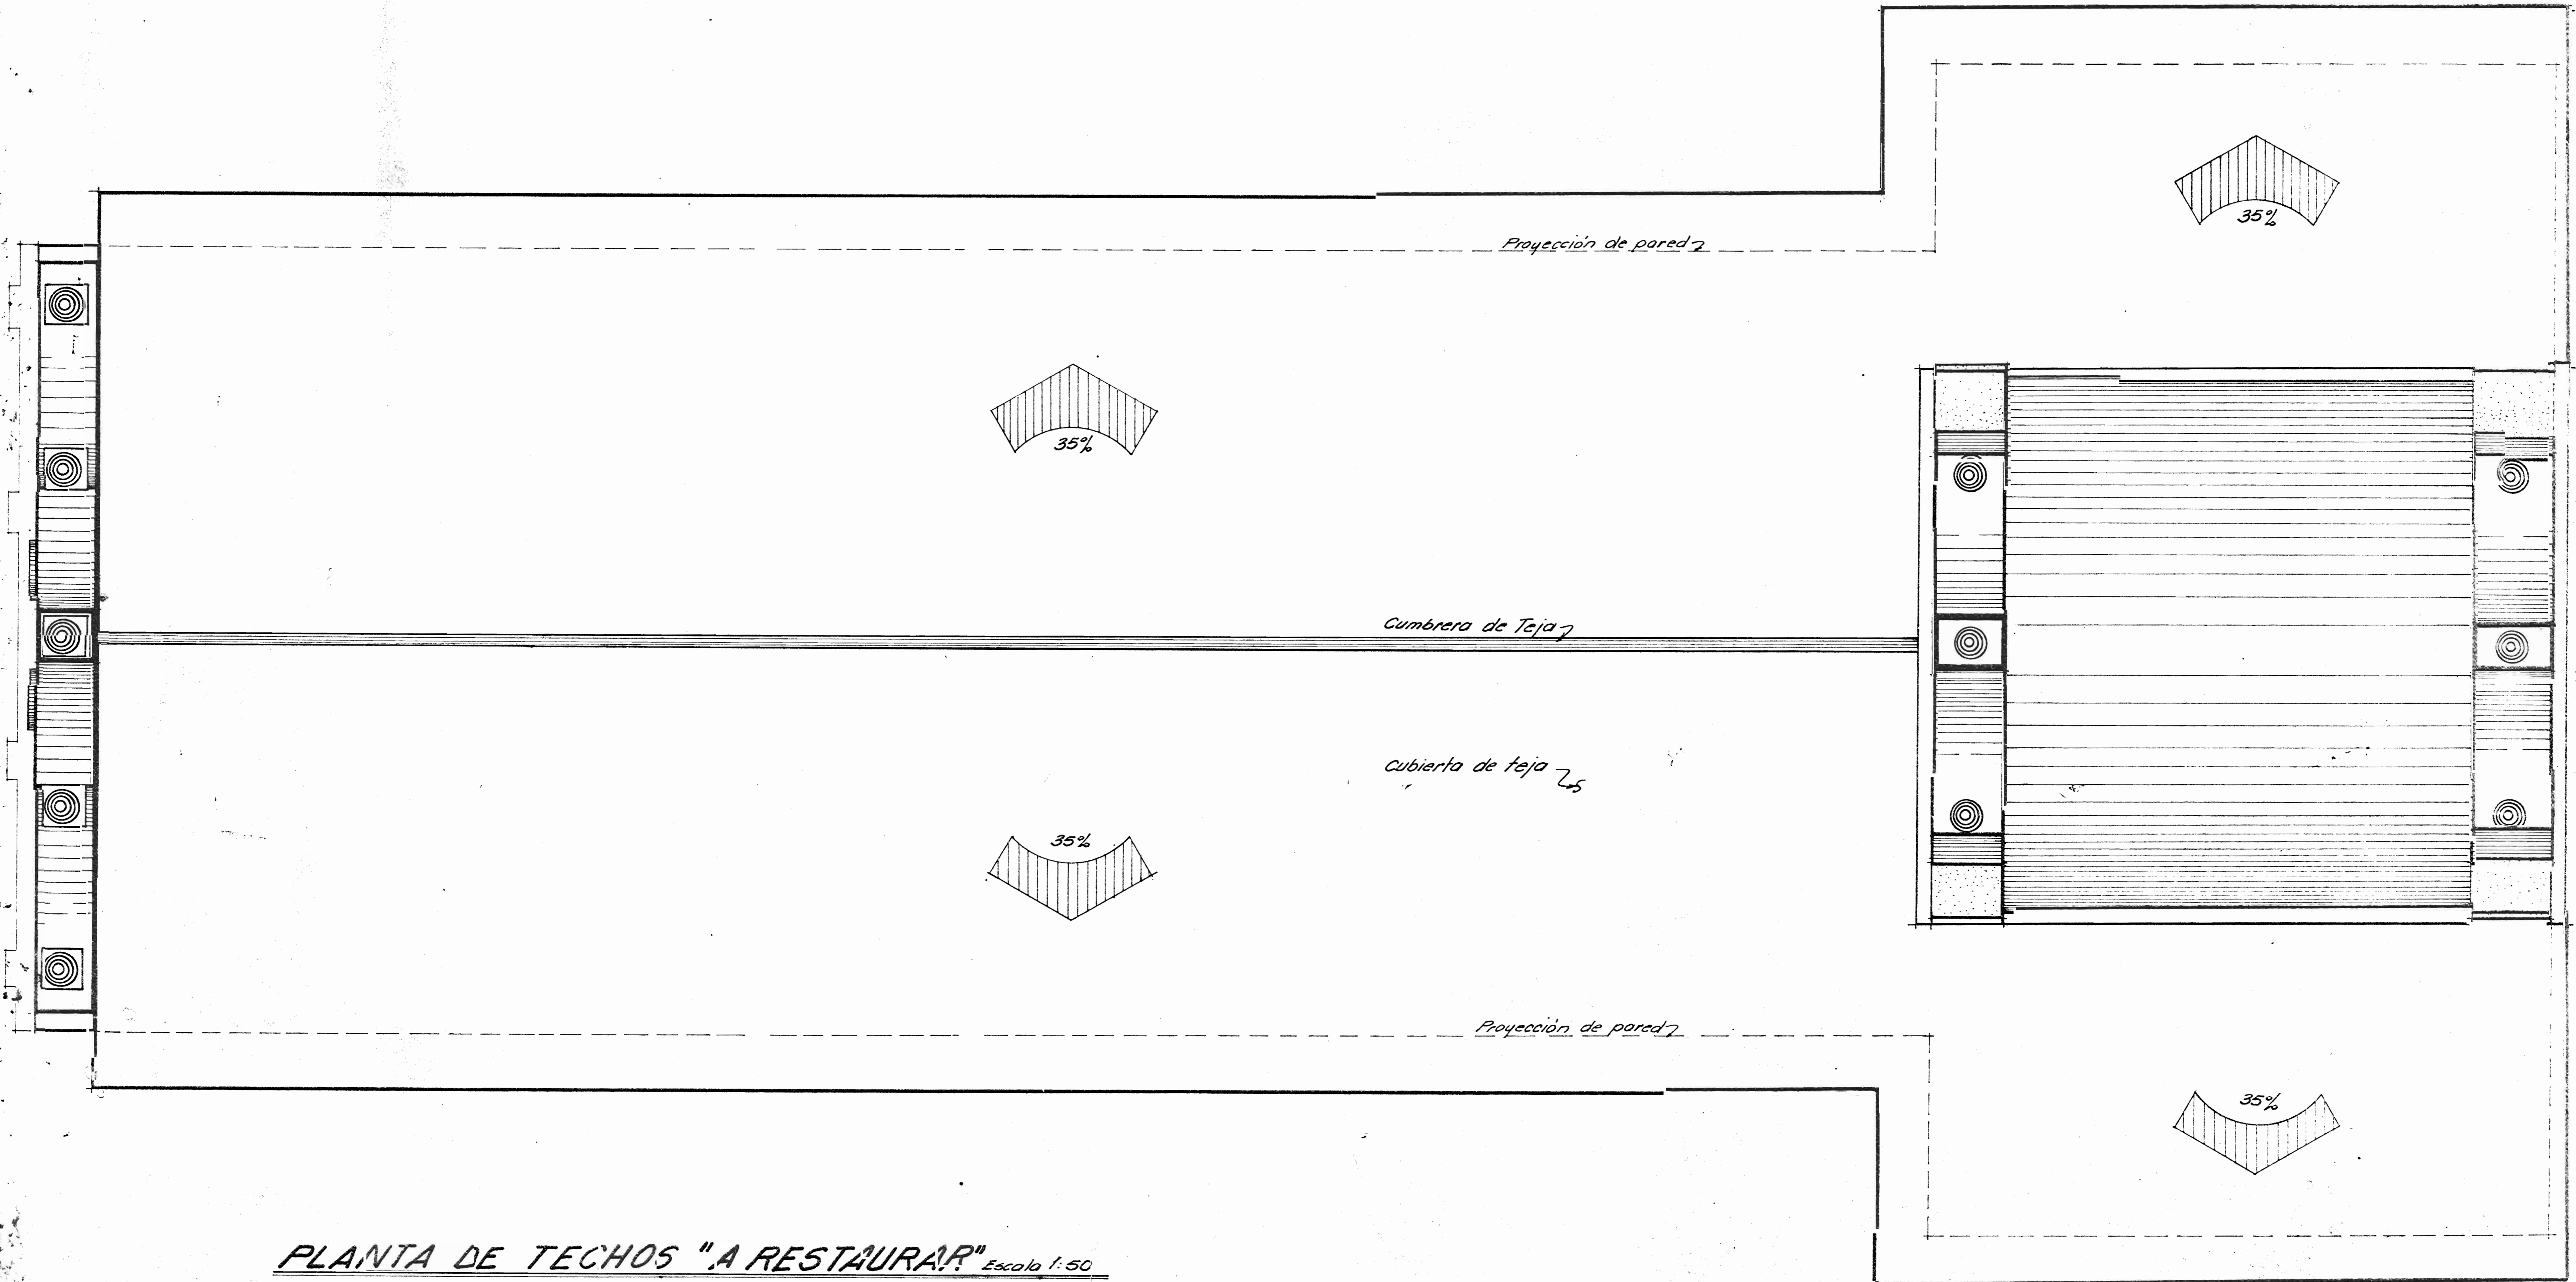

PLANTA DE TECHOS "A RESTAURAR" Escala 1:50



PROYECTO  
DISTRITO 1º NICOYA

RESTAURACION DE LA IGLESIA SAN BLAS DE NICOYA  
CANTON 2º NICOYA PROVINCIA GUANACASTE

JEFE DE SECCION: Arq. Zubelyk Solom R.  
JEFE DE PROYECTO: Arq. Pabelló Saatchi R.  
COLABORADOR: H. Ferrnandez R. A. Vargas  
DIBUJO: José E. Roy, Rojas G.  
APROBO: Arq. Leonardo Silva L.  
FECHA: Mayo 1980 ESCALA 1:50

10/10