



*Iglesia San Blas de Nicoya, Guanacaste.
Piso Antiquo*

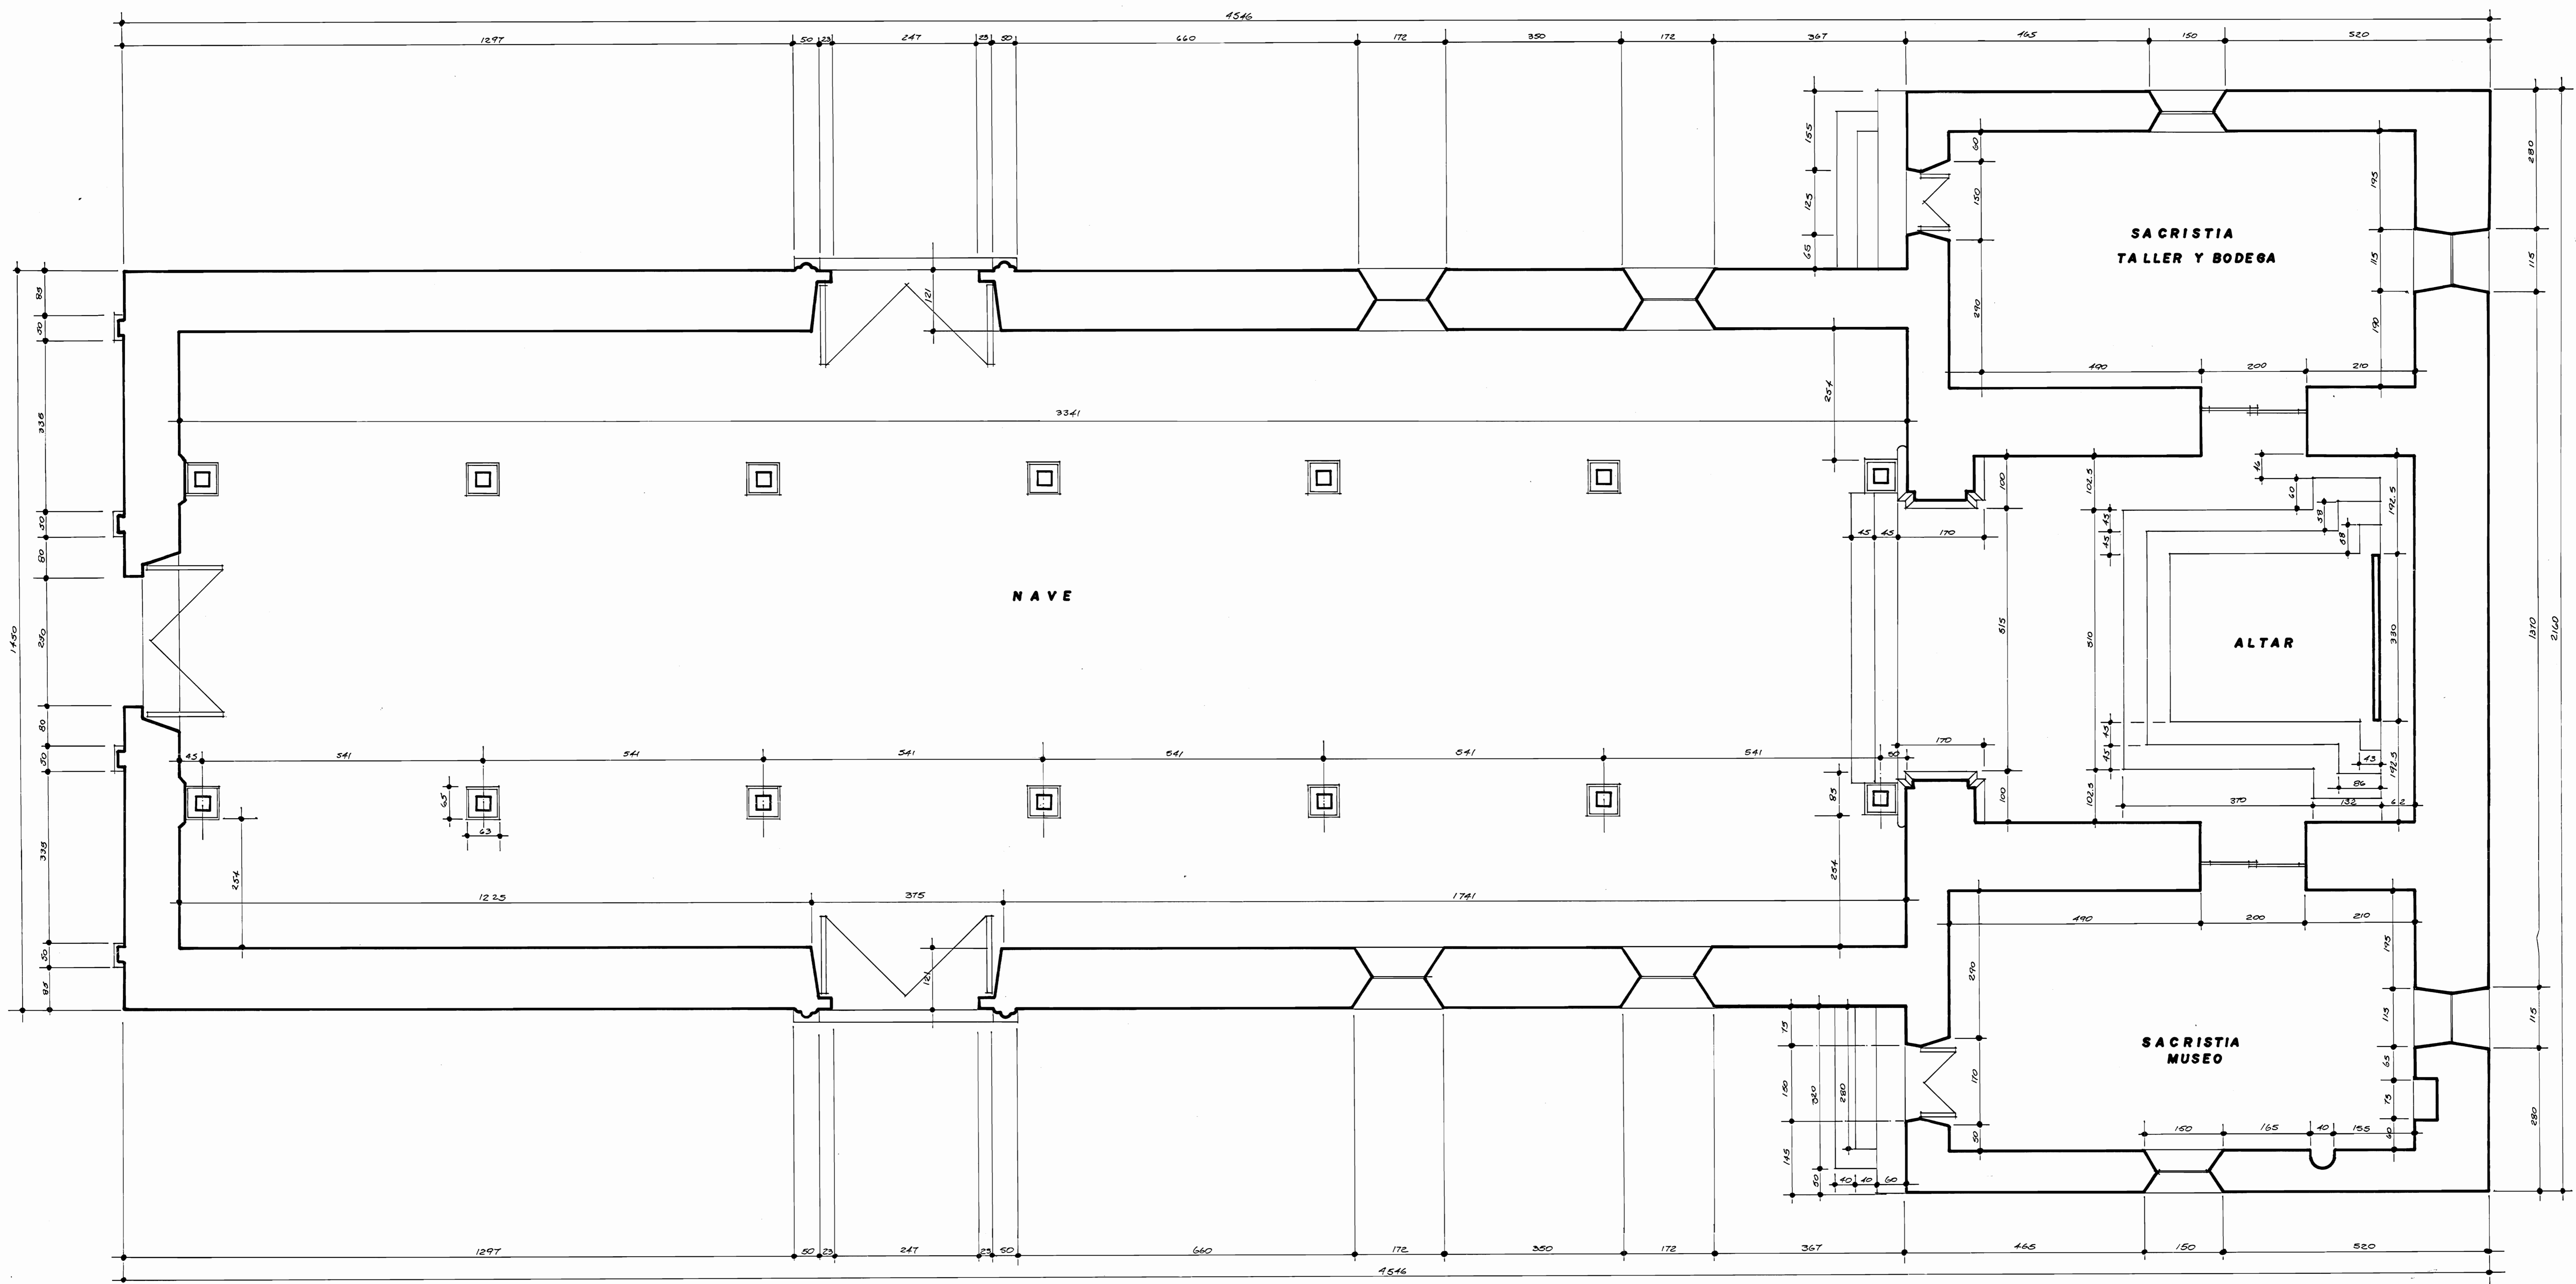


PLANTA ARQUITECTONICA
 IGLESIA DE SAN BLAS - NICOYA ESC. 1:50

MINISTERIO DE CULTURA, JUVENTUD Y DEPORTES
 Departamento de Conservación Histórico-Arquitectónica
 SAN JOSE - COSTA RICA

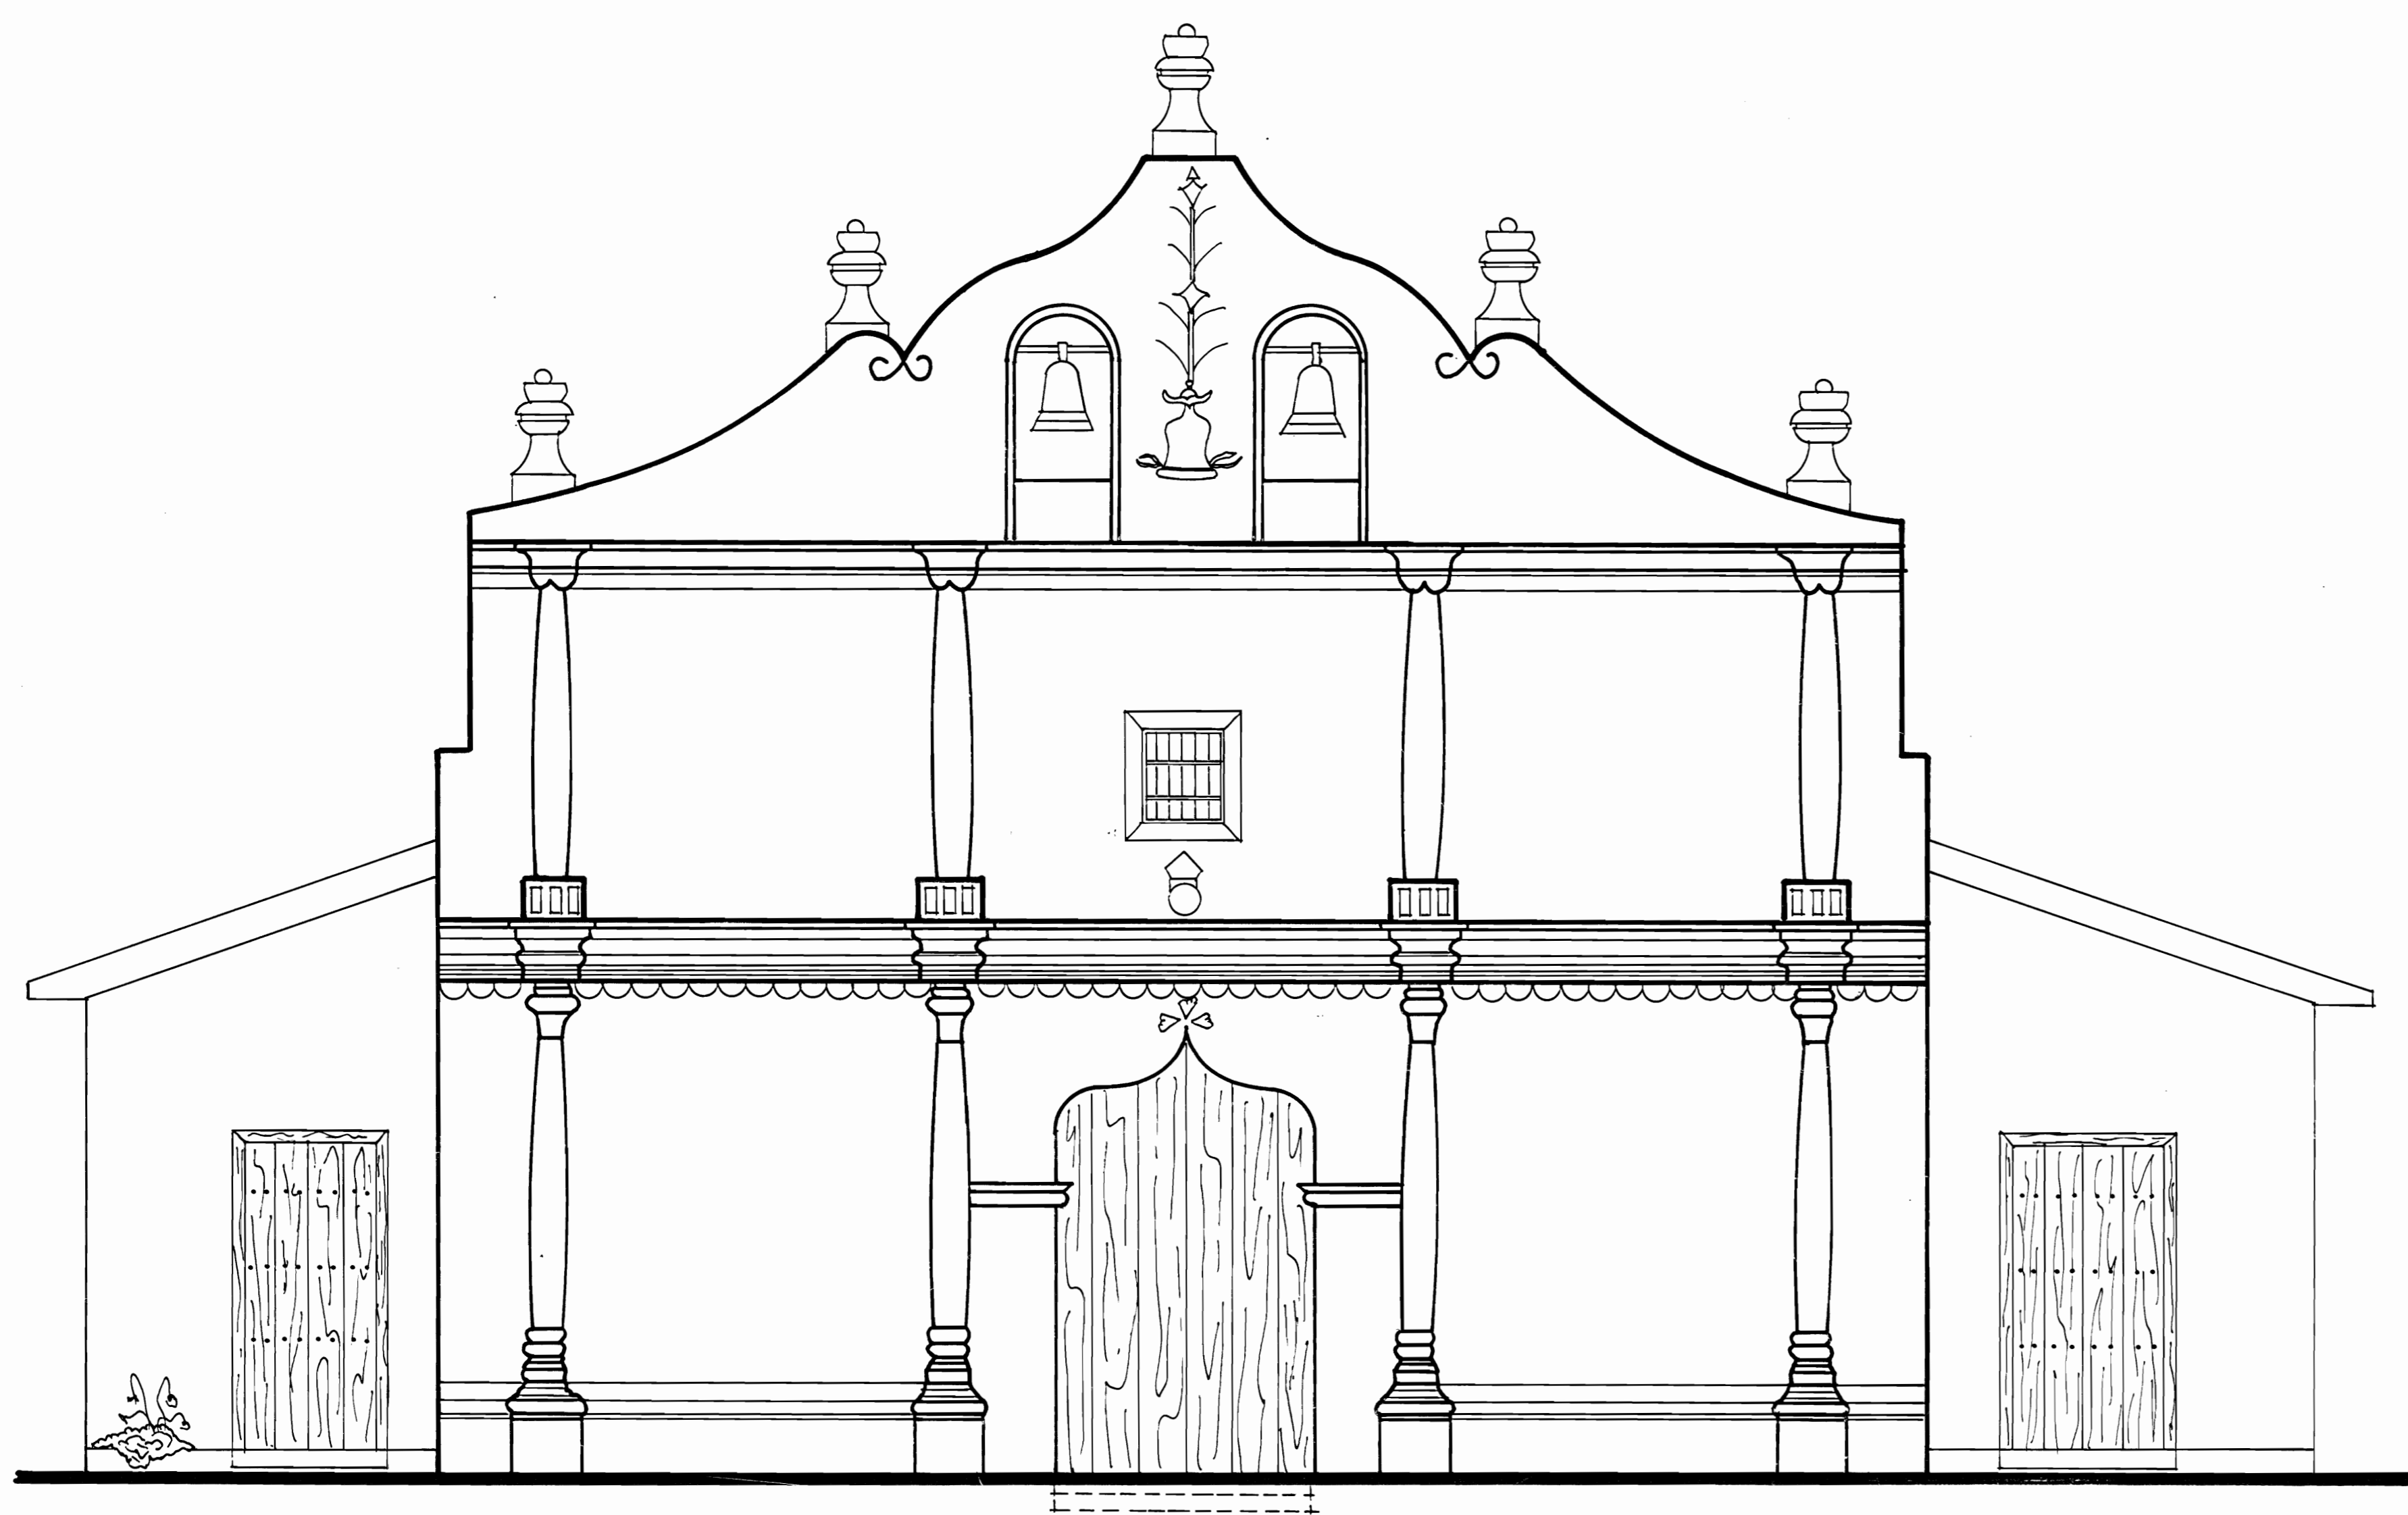


ELEVACION PRINCIPAL
IGLESIA DE SAN BLAS-NICOYA ESC. 1: 50

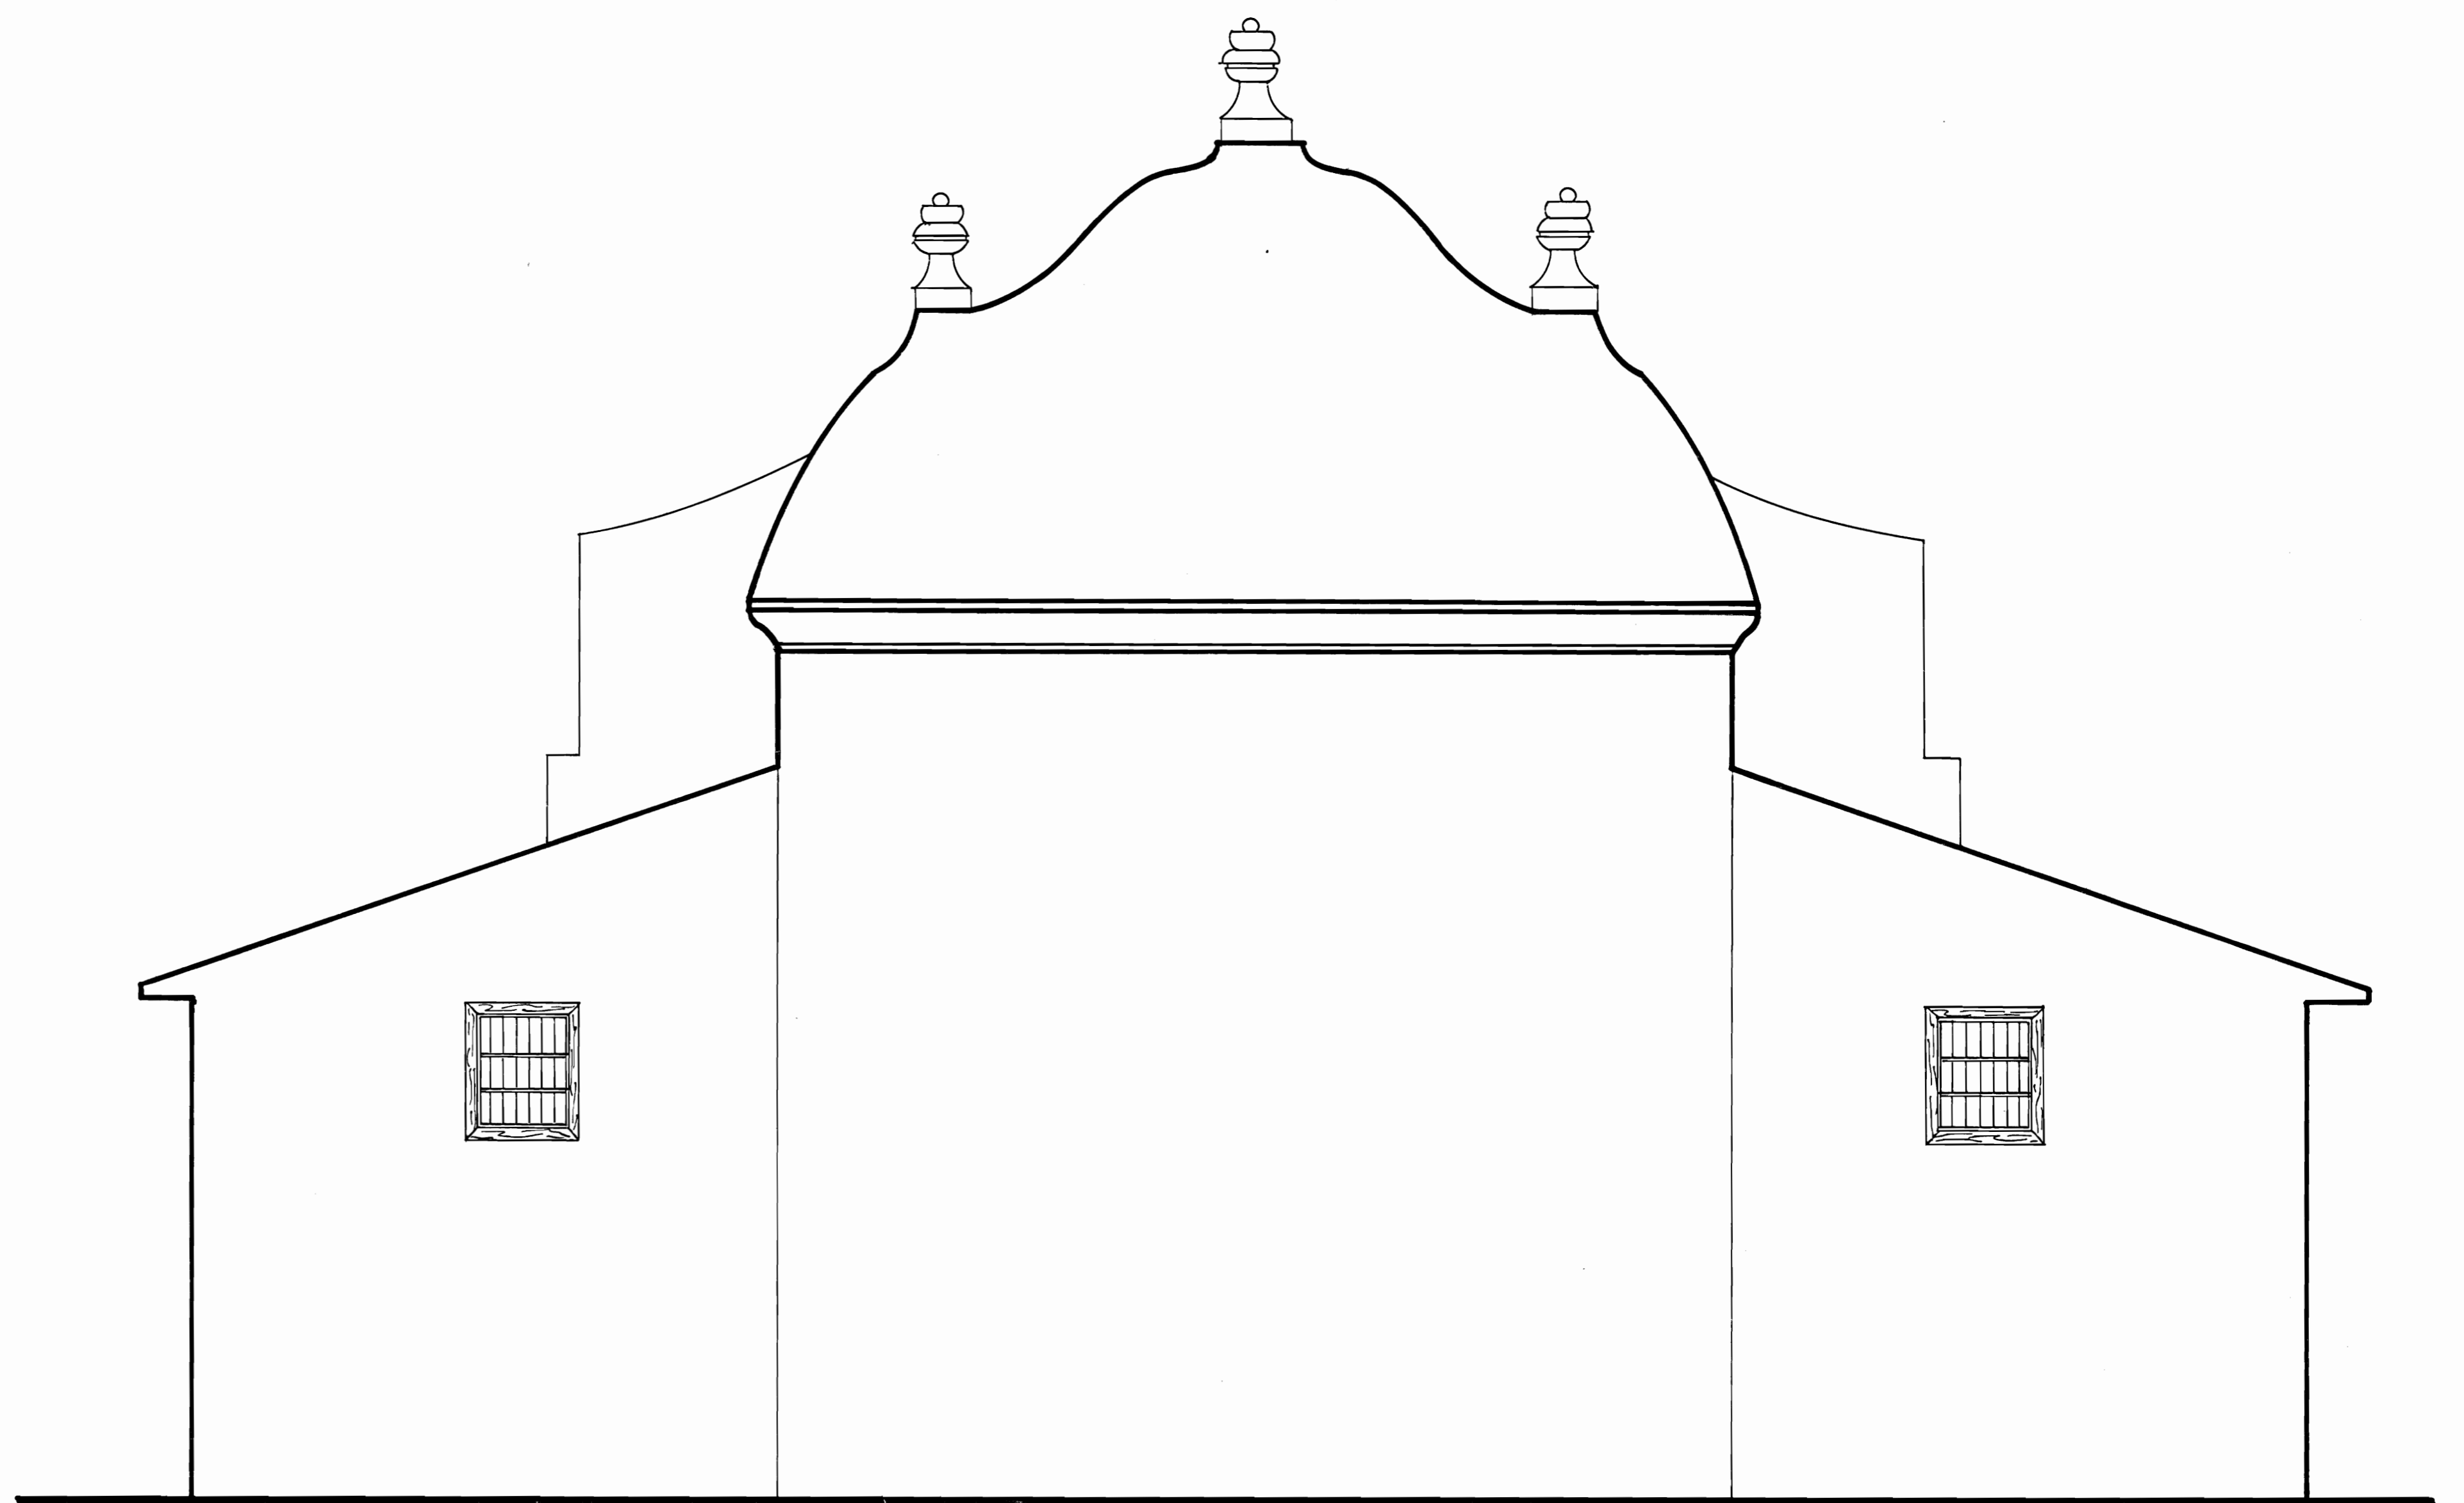


ELEVACION POSTERIOR
IGLESIA DE SAN BLAS-NICOYA ESC. 1: 50

MINISTERIO DE CULTURA, JUVENTUD Y DEPORTES
Departamento de Conservación Histórico-Arquitectónica
SAN JOSE - COSTA RICA

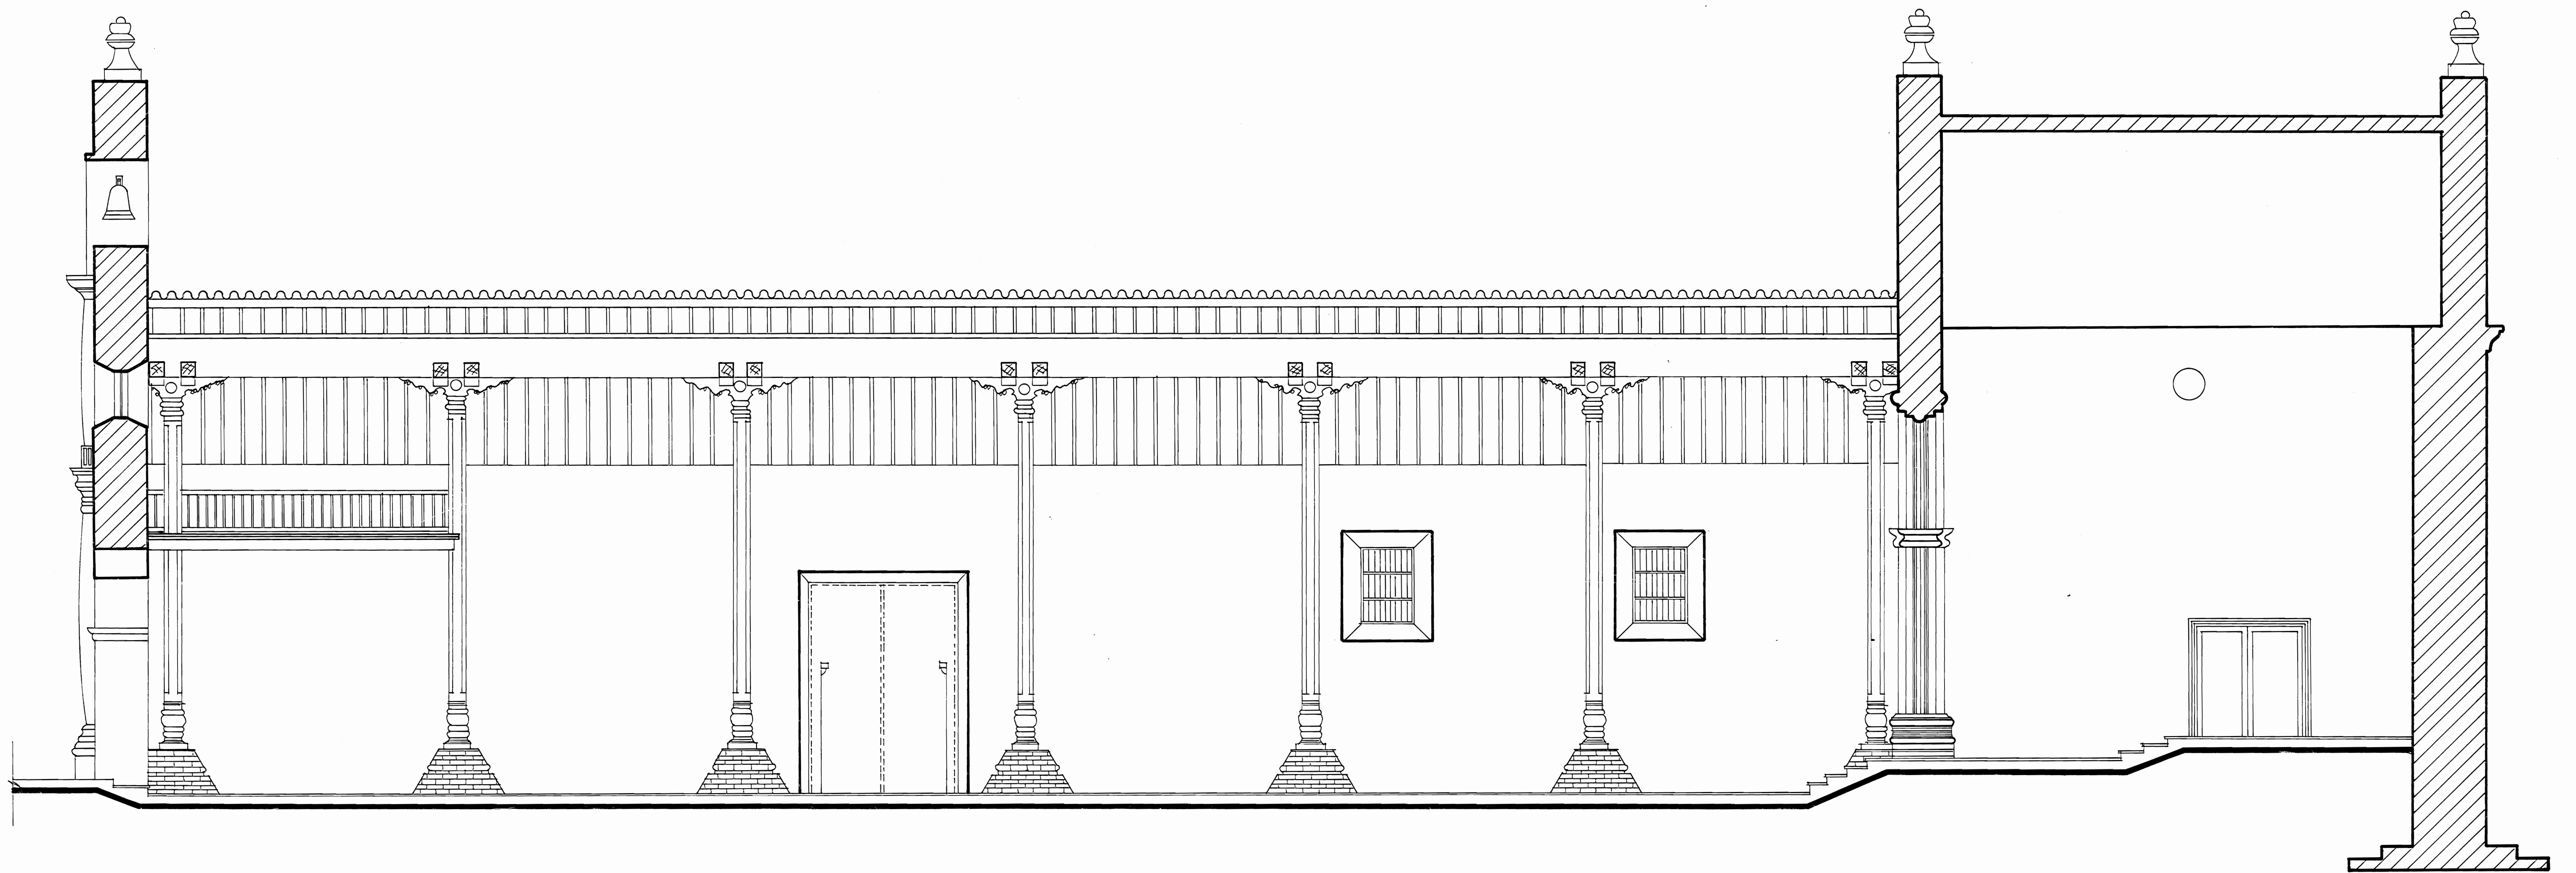

SECCION LONGITUDINAL
IGLESIA DE SAN BLAS - NICOYA ESC. 1:50

MINISTERIO DE CULTURA, JUVENTUD Y DEPORTES
Departamento de Conservación Histórico-Arquitectónica
SAN JOSE - COSTA RICA

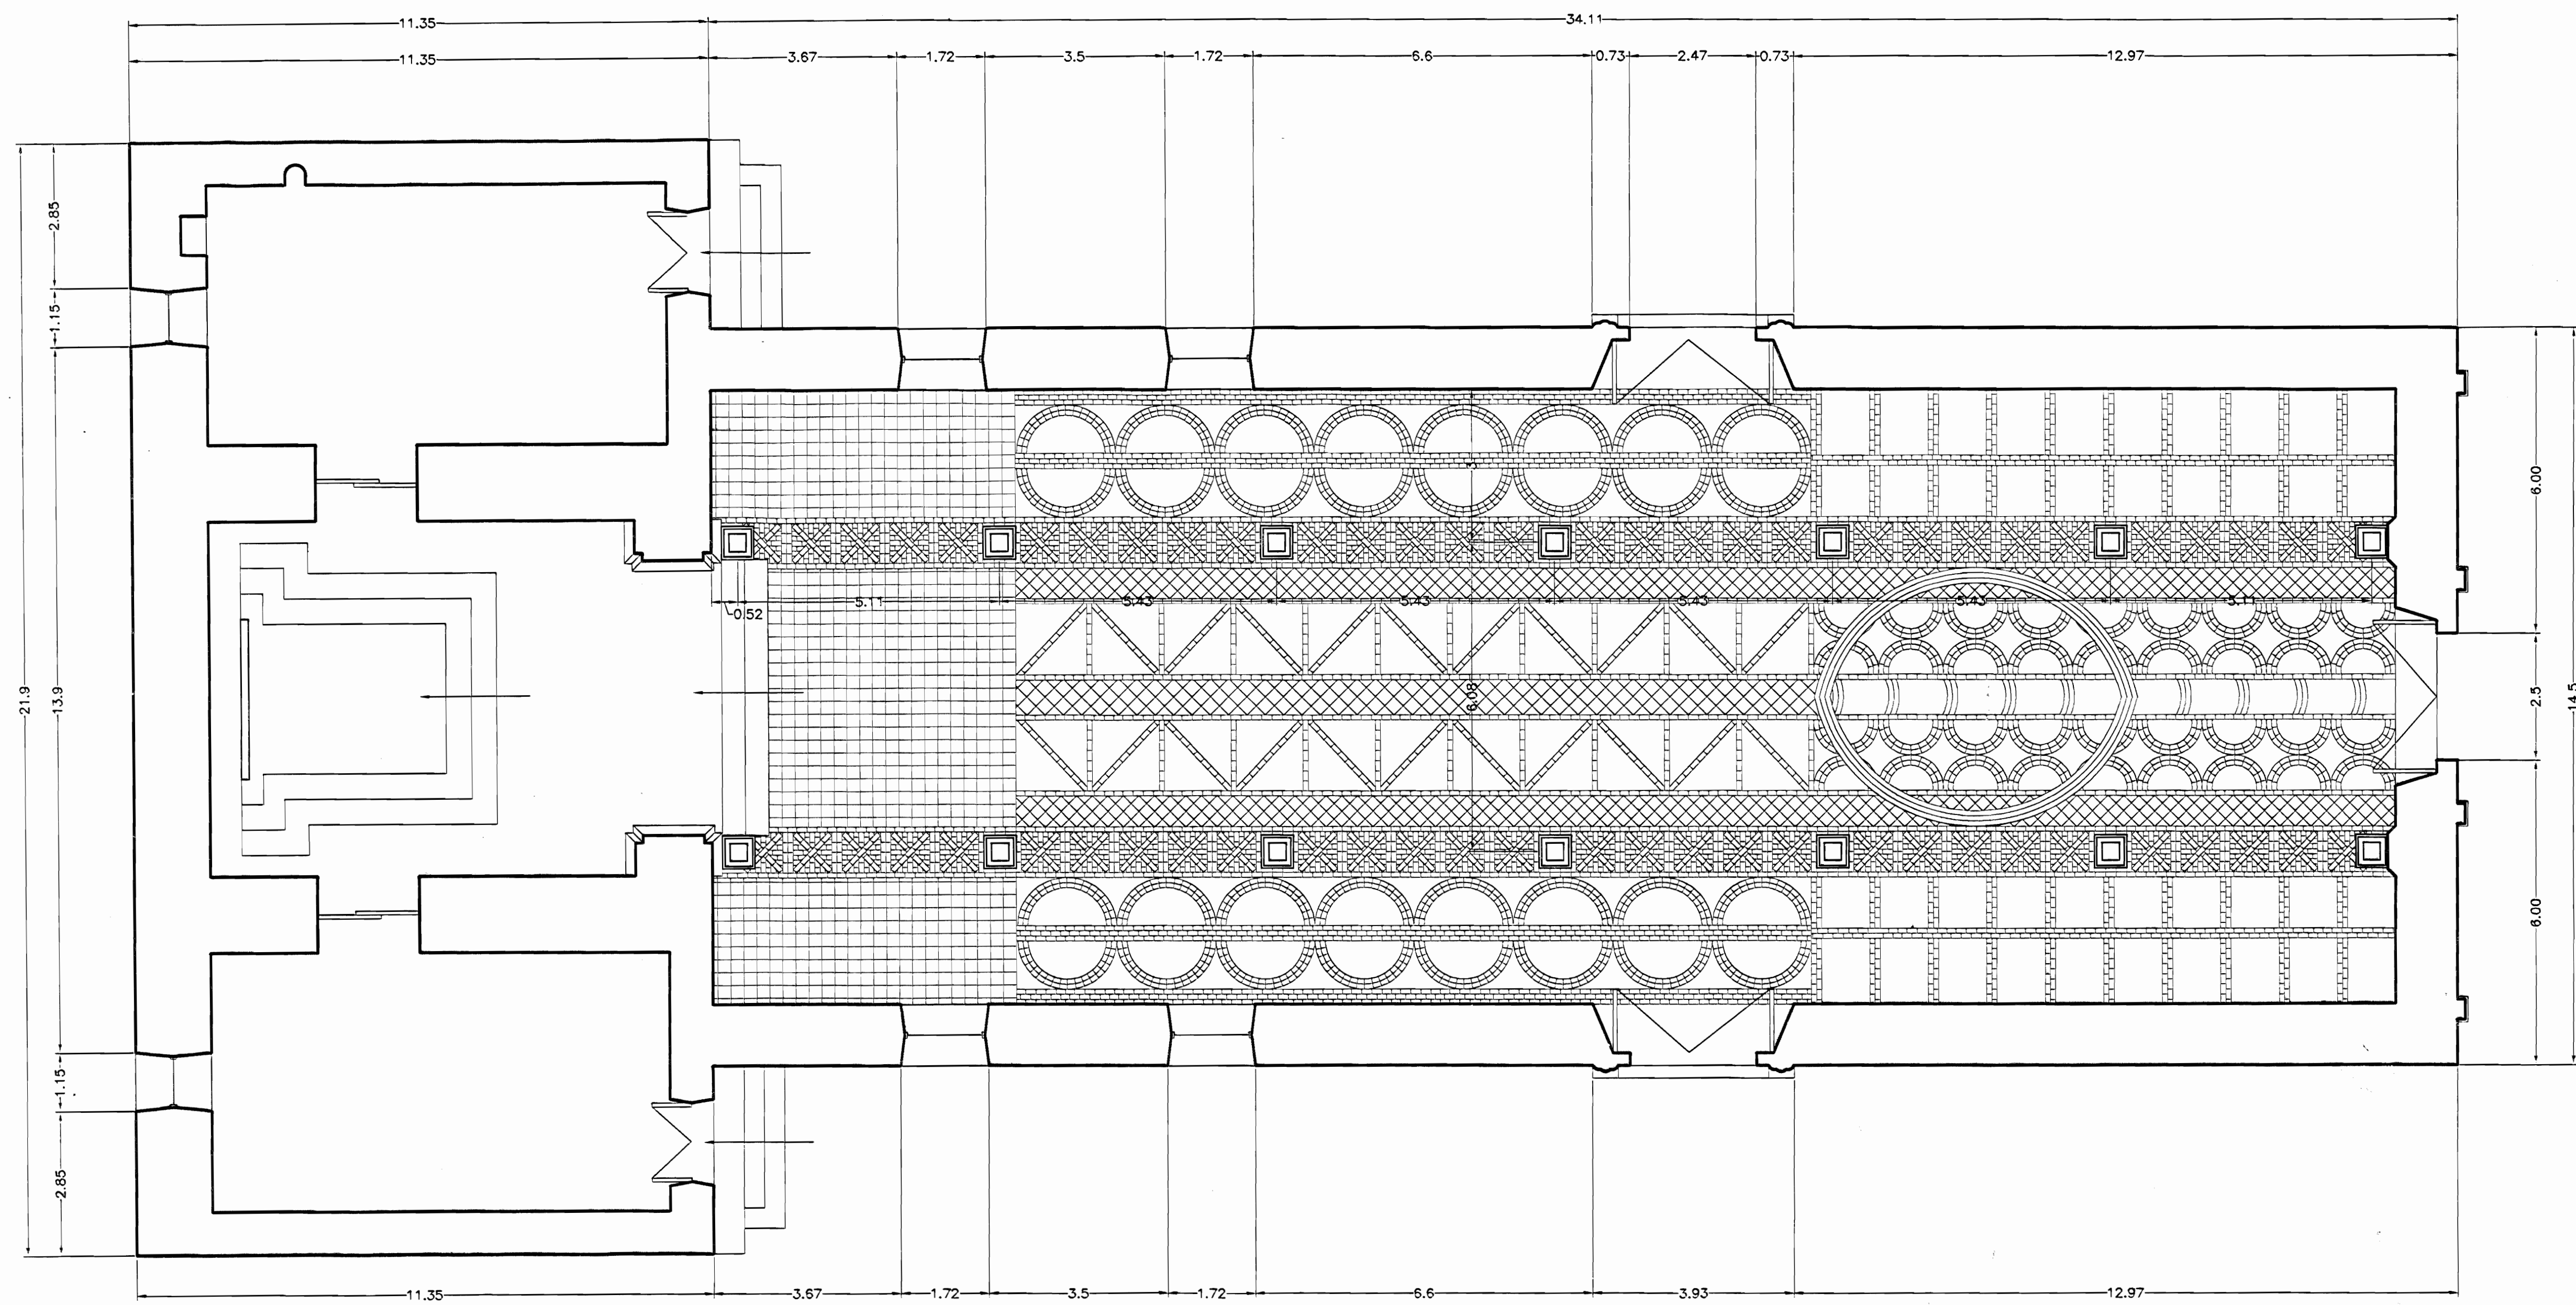

DISPOCISION DE LOSETAS DEL PISO ANTIGUO ESC. 1 : 75

De permiso

aprobación comisión revisora de permisos de construcción



proyecto : RESTAURACIÓN IGLESIA DE NICOYA

propietario : MINISTERIO DE CULTURA JUVENTUD Y DEPORTES

provincia	cantón	distrito
-----------	--------	----------

GUANACASTE	NICOYA	NICOYA
------------	--------	--------

arquitecto : nombre : MIGUEL HERRERA GALLEGOS

firma : _____ n.reg. A-3658

dibujo : VICTOR HUZO ZUÑIGA ACULAR

profesional responsable : nombre : MIGUEL HERRERA GALLEGOS

firma : _____ n.reg. A-3658

profesional responsable : dirección técnica : nombre : firma : _____ n.reg.

información registro público : propietario : n° de catastro : sitio :

contenido :

PISO ANTIGUO

escala : fecha : lámina :

1:75	DICIEMBRE, 1998	
------	-----------------	--