


PLANTA GENERAL DE CONJUNTO ESC. 1 : 500



LOCALIZACION SIN ESCALA

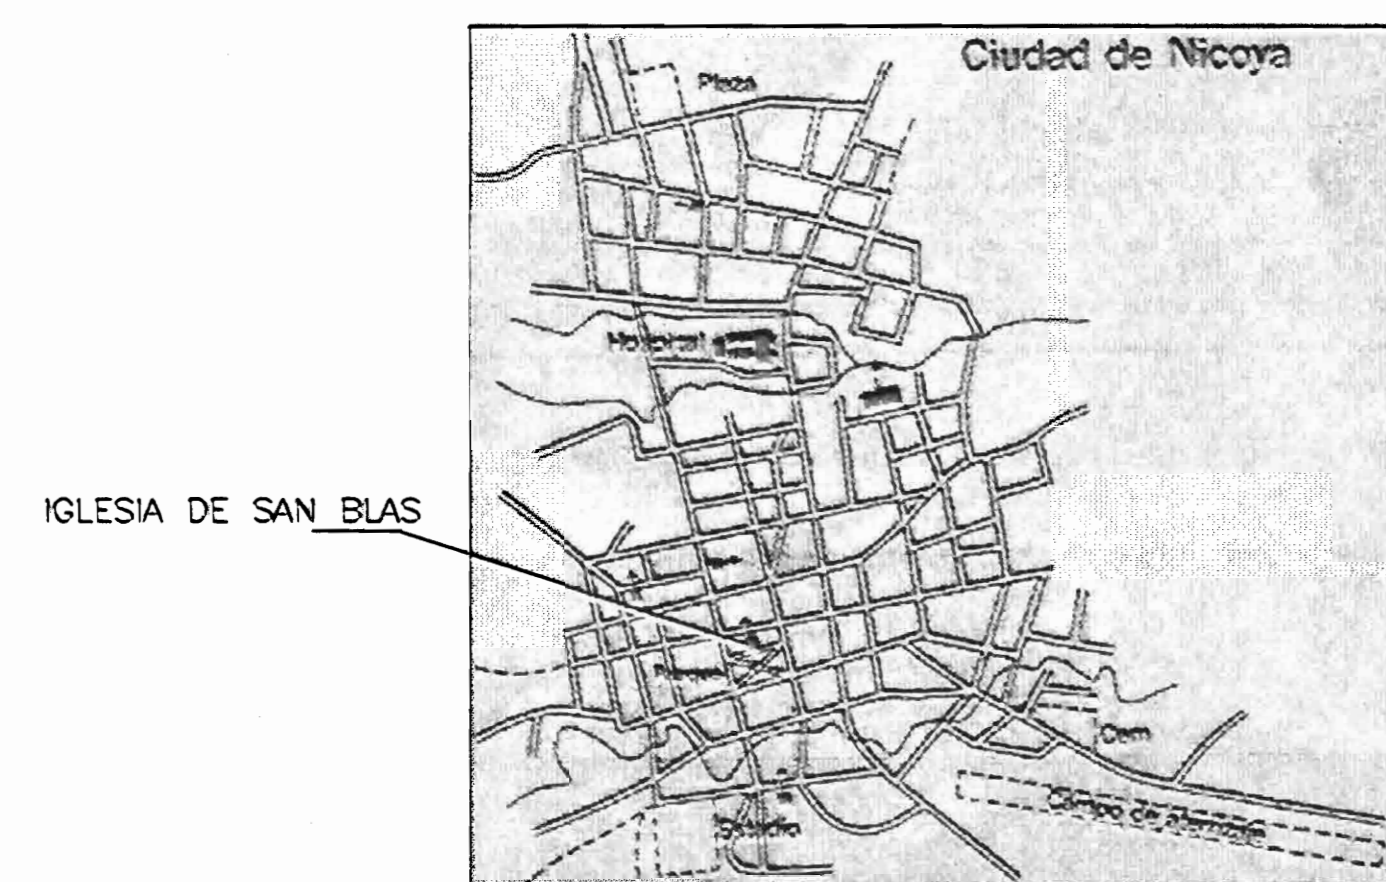

CENTRO DE INVESTIGACION Y CONSERVACION DEL PATRIMONIO CULTURAL

LABORES A REALIZAR

- REPARACION DE TECHO SACRISTIA NORTE
- REPARACION DE MURO PERIMETRAL Y PORTONES DE HIERRO
- RESTAURACION DE ACERAS INTERNAS
- RESTAURACION DE BOBEDA DE CAÑON SOBRE PRESBITERIO
- DISEÑO Y CONSTRUCCIONDE SISTEMA ELECTRICO NUEVO
- RESTAURACION Y PINTURA GENERAL DE PAREDES
- RESTAURACION Y PINTURA DE PUERTAS, VENTANAS Y TODA LA MADERA DEL TEMPLO (COLUMNAS, VIGAS, CIELOS, ETC)
- RESTAURACION DE CAÑOS PERIMETRALES DEL SISTEMA DE EVACUACION PLUVIAL
- REPARACION DE FILTRACION ENTRE FRONTON Y NAVE PRINCIPAL
- REPOSICION GENERAL DE TEJAS DEL TECHO

NOTA:

ESTE PROYECTO ESTA CONSTITUIDO POR:

- CUATRO LAMINAS DE FACHADASY CORTE LONGITUDINAL ELABORADAS POR EL INVU EN 1980 Y QUE CONSTAN EN LOS ARCHIVOS DEL CENTRO DE PATRIMONIO
- TRES LAMINAS DONDE SE ILUSTRA LA REMODELACION ESTRUCTURAL DEL TEMPLO ELABORADA EN 1988 POR EL CENTRO DE PATRIMONIO
- CUATRO LAMINAS PRESENTES PARA COMPLETAR UN TOTAL DE ONCE LAMINAS QUE CONFORMAN LOS PLANOS REQUERIDOS DE LA PRESENTE PROPUESTA

De permisos

aprobación comisión revisora de permisos de construcción



proyecto : RESTAURACIÓN IGLESIA DE NICOYA

propietario : MINISTERIO DE CULTURA JUVENTUD Y DEPORTES

provincia	cantón	distrito
GUANACASTE	NICOYA	NICOYA

arquitecto : WILLY RODRIGUEZ SEGURA

dibujo : Y.M.Z.A.

profesional responsable : nombre : WILLY RODRIGUEZ SEGURA

firma : _____ reg. A-0021

profesional responsable : dirección técnica : nombre : firma : _____ reg.

información registro público : propietario : n° de catastro : obra :

contenido :

PLANTA GENERAL LOCALIZACION NOTAS

escala : fecha : número :

NICOYA	DICIEMBRE 2003	1 / 4
--------	----------------	-------

TODA LA MEDERA DE LA IGLESIA DE PUERTAS, VENTANAS, COLUMNAS, VIGAS, ORNAMENTOS, CIELOS, ETC. SERA RESTAURADA, LIMPIADA, REPARADA EN HUECOS Y FISURAS Y SE LE APLICARAN TRES MANOS DE LARO SUR O SIMILAR TRANSPARENTE Y MATE PARA SU PROTECCION

CAÑOS PERIMETRALES DE EVACUACION PLUVIAL A RESTAURAR, LIMPIAR Y DEJAR FUNCIONANDO

ACERA INTERNA A RESTAURAR

MURO PERIMETRAL Y PORTONES DE HIERRO A RESTAURAR LIMPIAR Y PINTAR

TODAS LAS PAREDES DE LA IGLESIA SERAN RESTAURADAS, LIMPIADAS Y PINTADAS POR DENTRO Y POR FUERA CON PINTURA DE CAL


ACERA INTERNA A RESTAURAR

TODAS LAS PAREDES DE LA IGLESIA SERAN RESTAURADAS, LIMPIADAS Y PINTADAS POR DENTRO Y POR FUERA CON PINTURA DE CAL

MURO PERIMETRAL Y PORTONES DE HIERRO A RESTAURAR LIMPIAR Y PINTAR

CAÑOS PERIMETRALES DE EVACUACION PLUVIAL A RESTAURAR, LIMPIAR Y DEJAR FUNCIONANDO

ACERA INTERNA A RESTAURAR

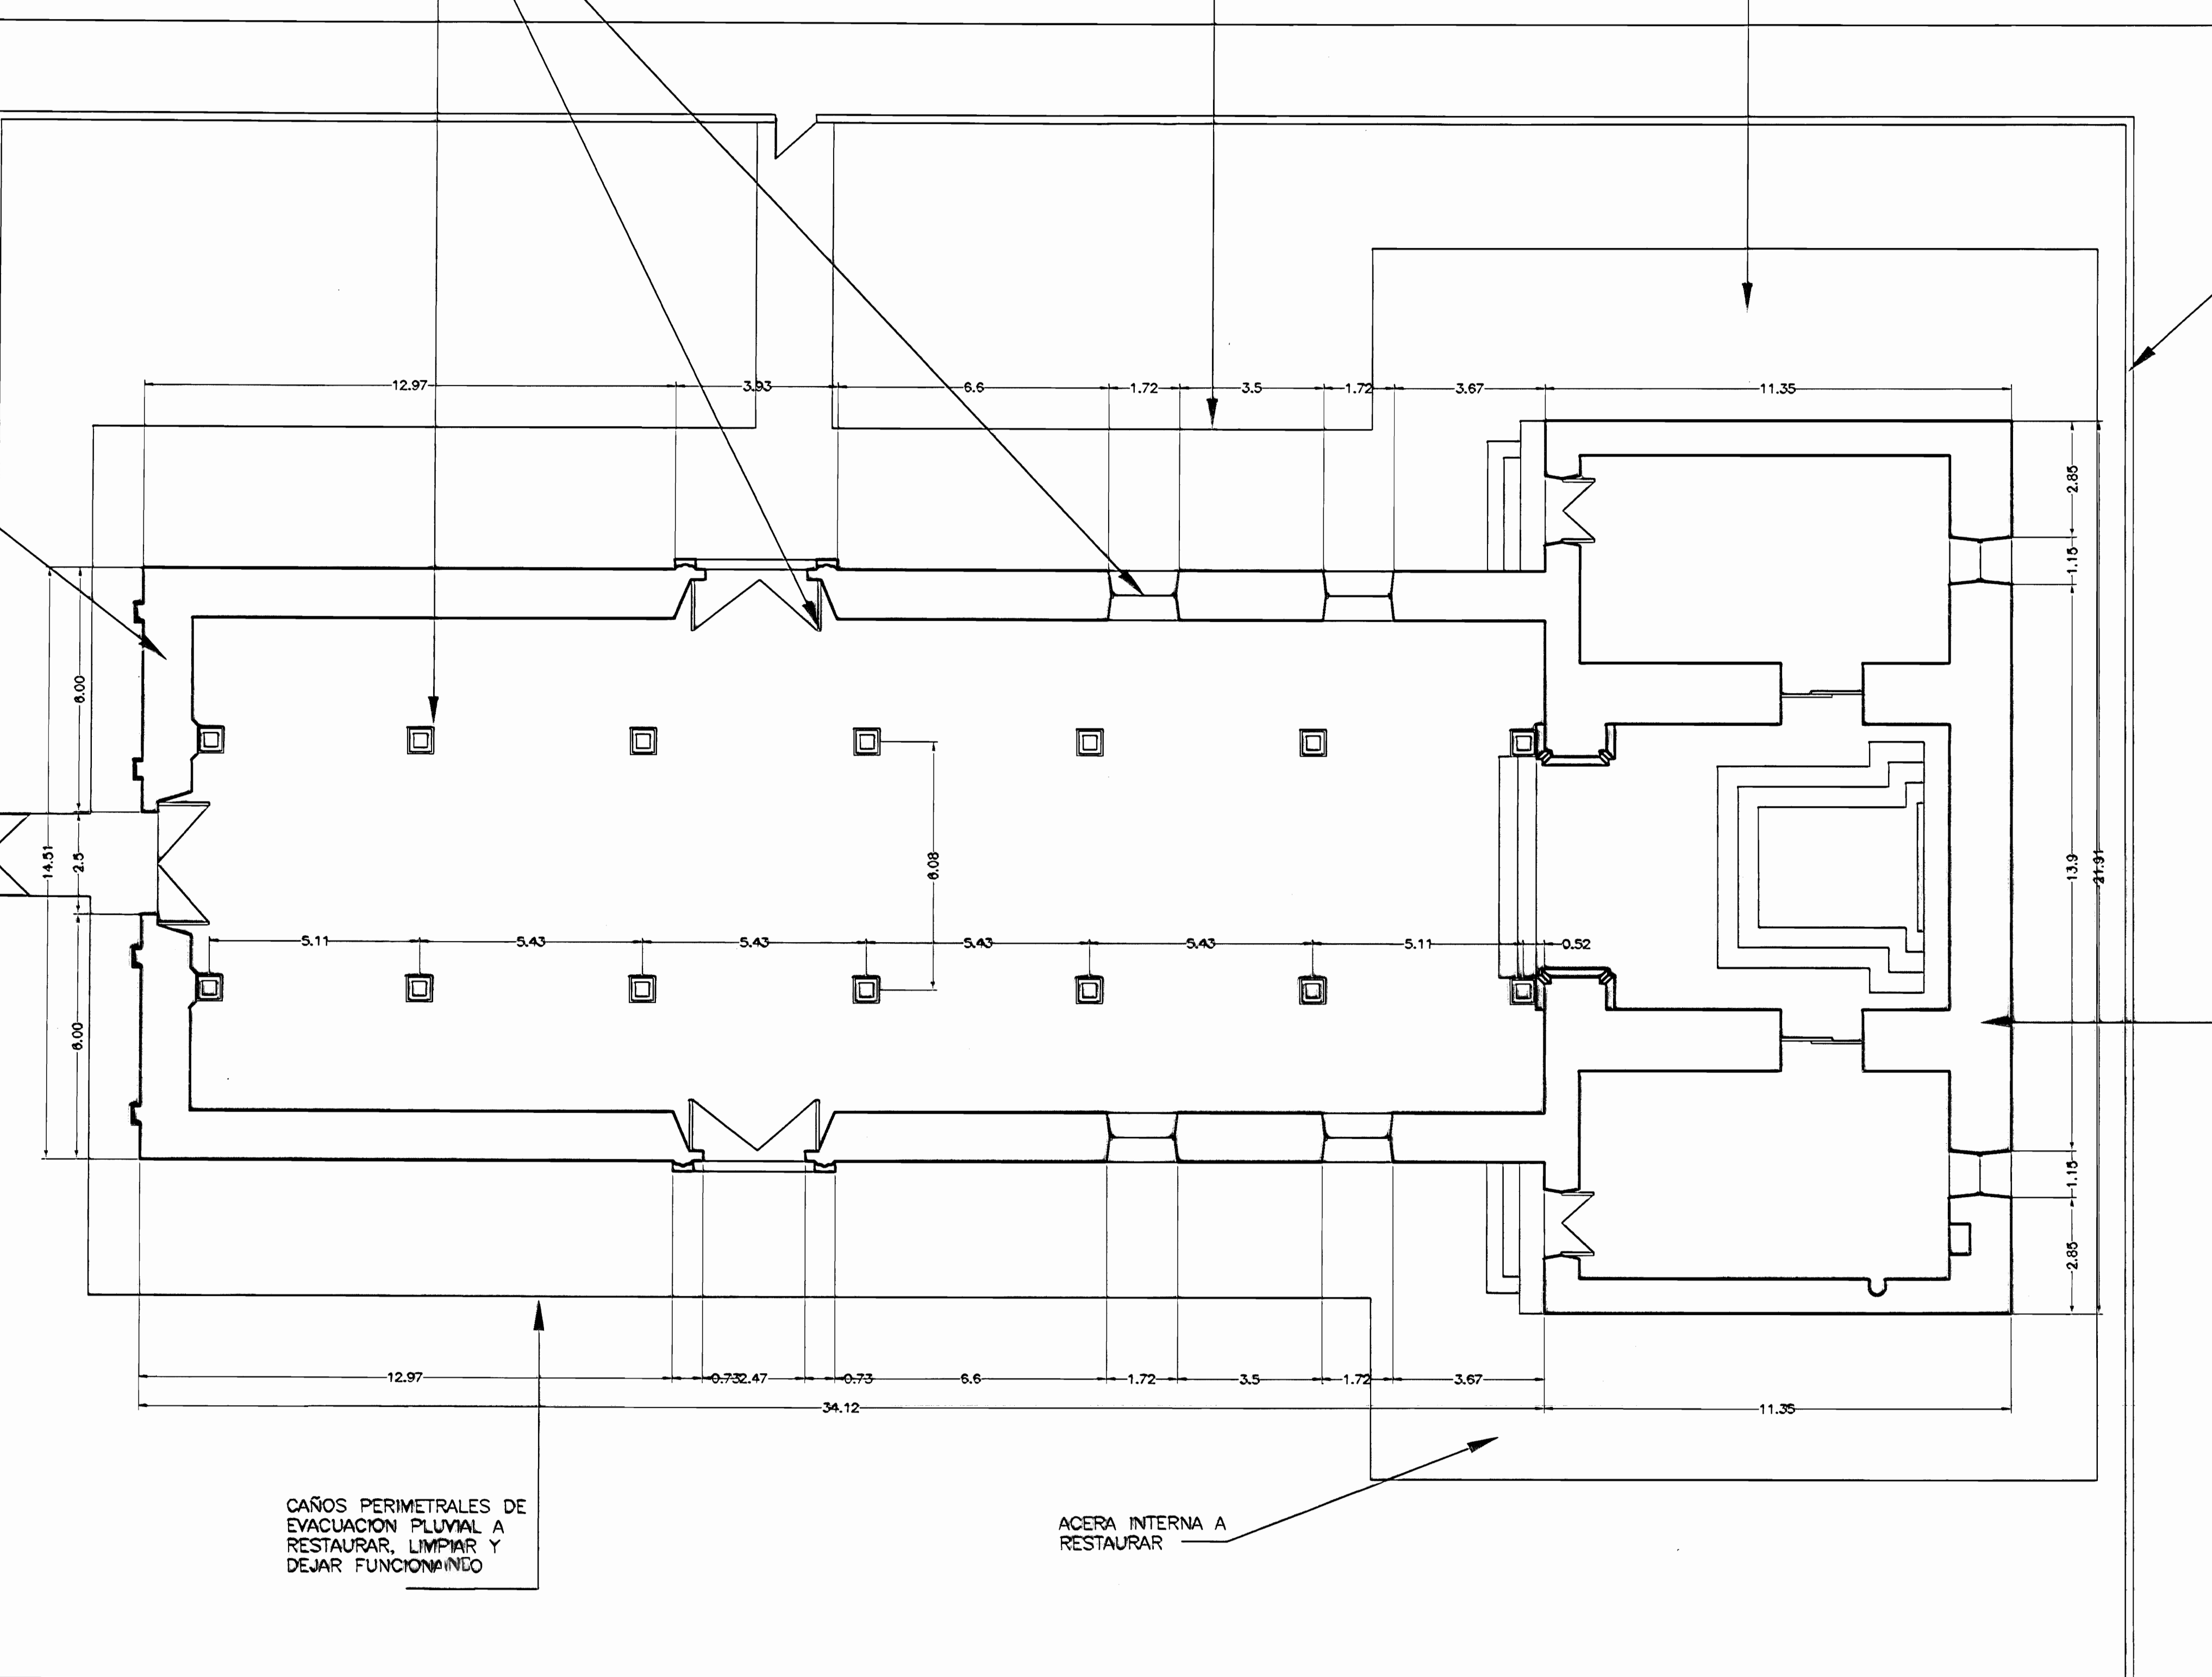

PLANTA DE DISTRIBUCION ARQUITECTONICA ESC. 1 : 75

autorización comisión revisora de permisos de construcción



proyecto : RESTAURACIÓN IGLESIA DE SAN BLAS DE NICOYA

propietario : MINISTERIO DE CULTURA JUVENTUD Y DEPORTES

provincia : MANAGUA cantón : NICOYA distrito : NICOYA

arquitecto : WILLY RODRIGUEZ SEGURA

diseño : V.H.Z.A.


profesional responsable : nombre : WILLY RODRIGUEZ SEGURA

firma : _____ n°reg. A-5021


profesional responsable : dirección técnica : nombre : firma : n°reg. _____

información registro público : propietario : n° de catastro : sitio : contenido :


DISTRIBUCIÓN ARQUITECTONICA

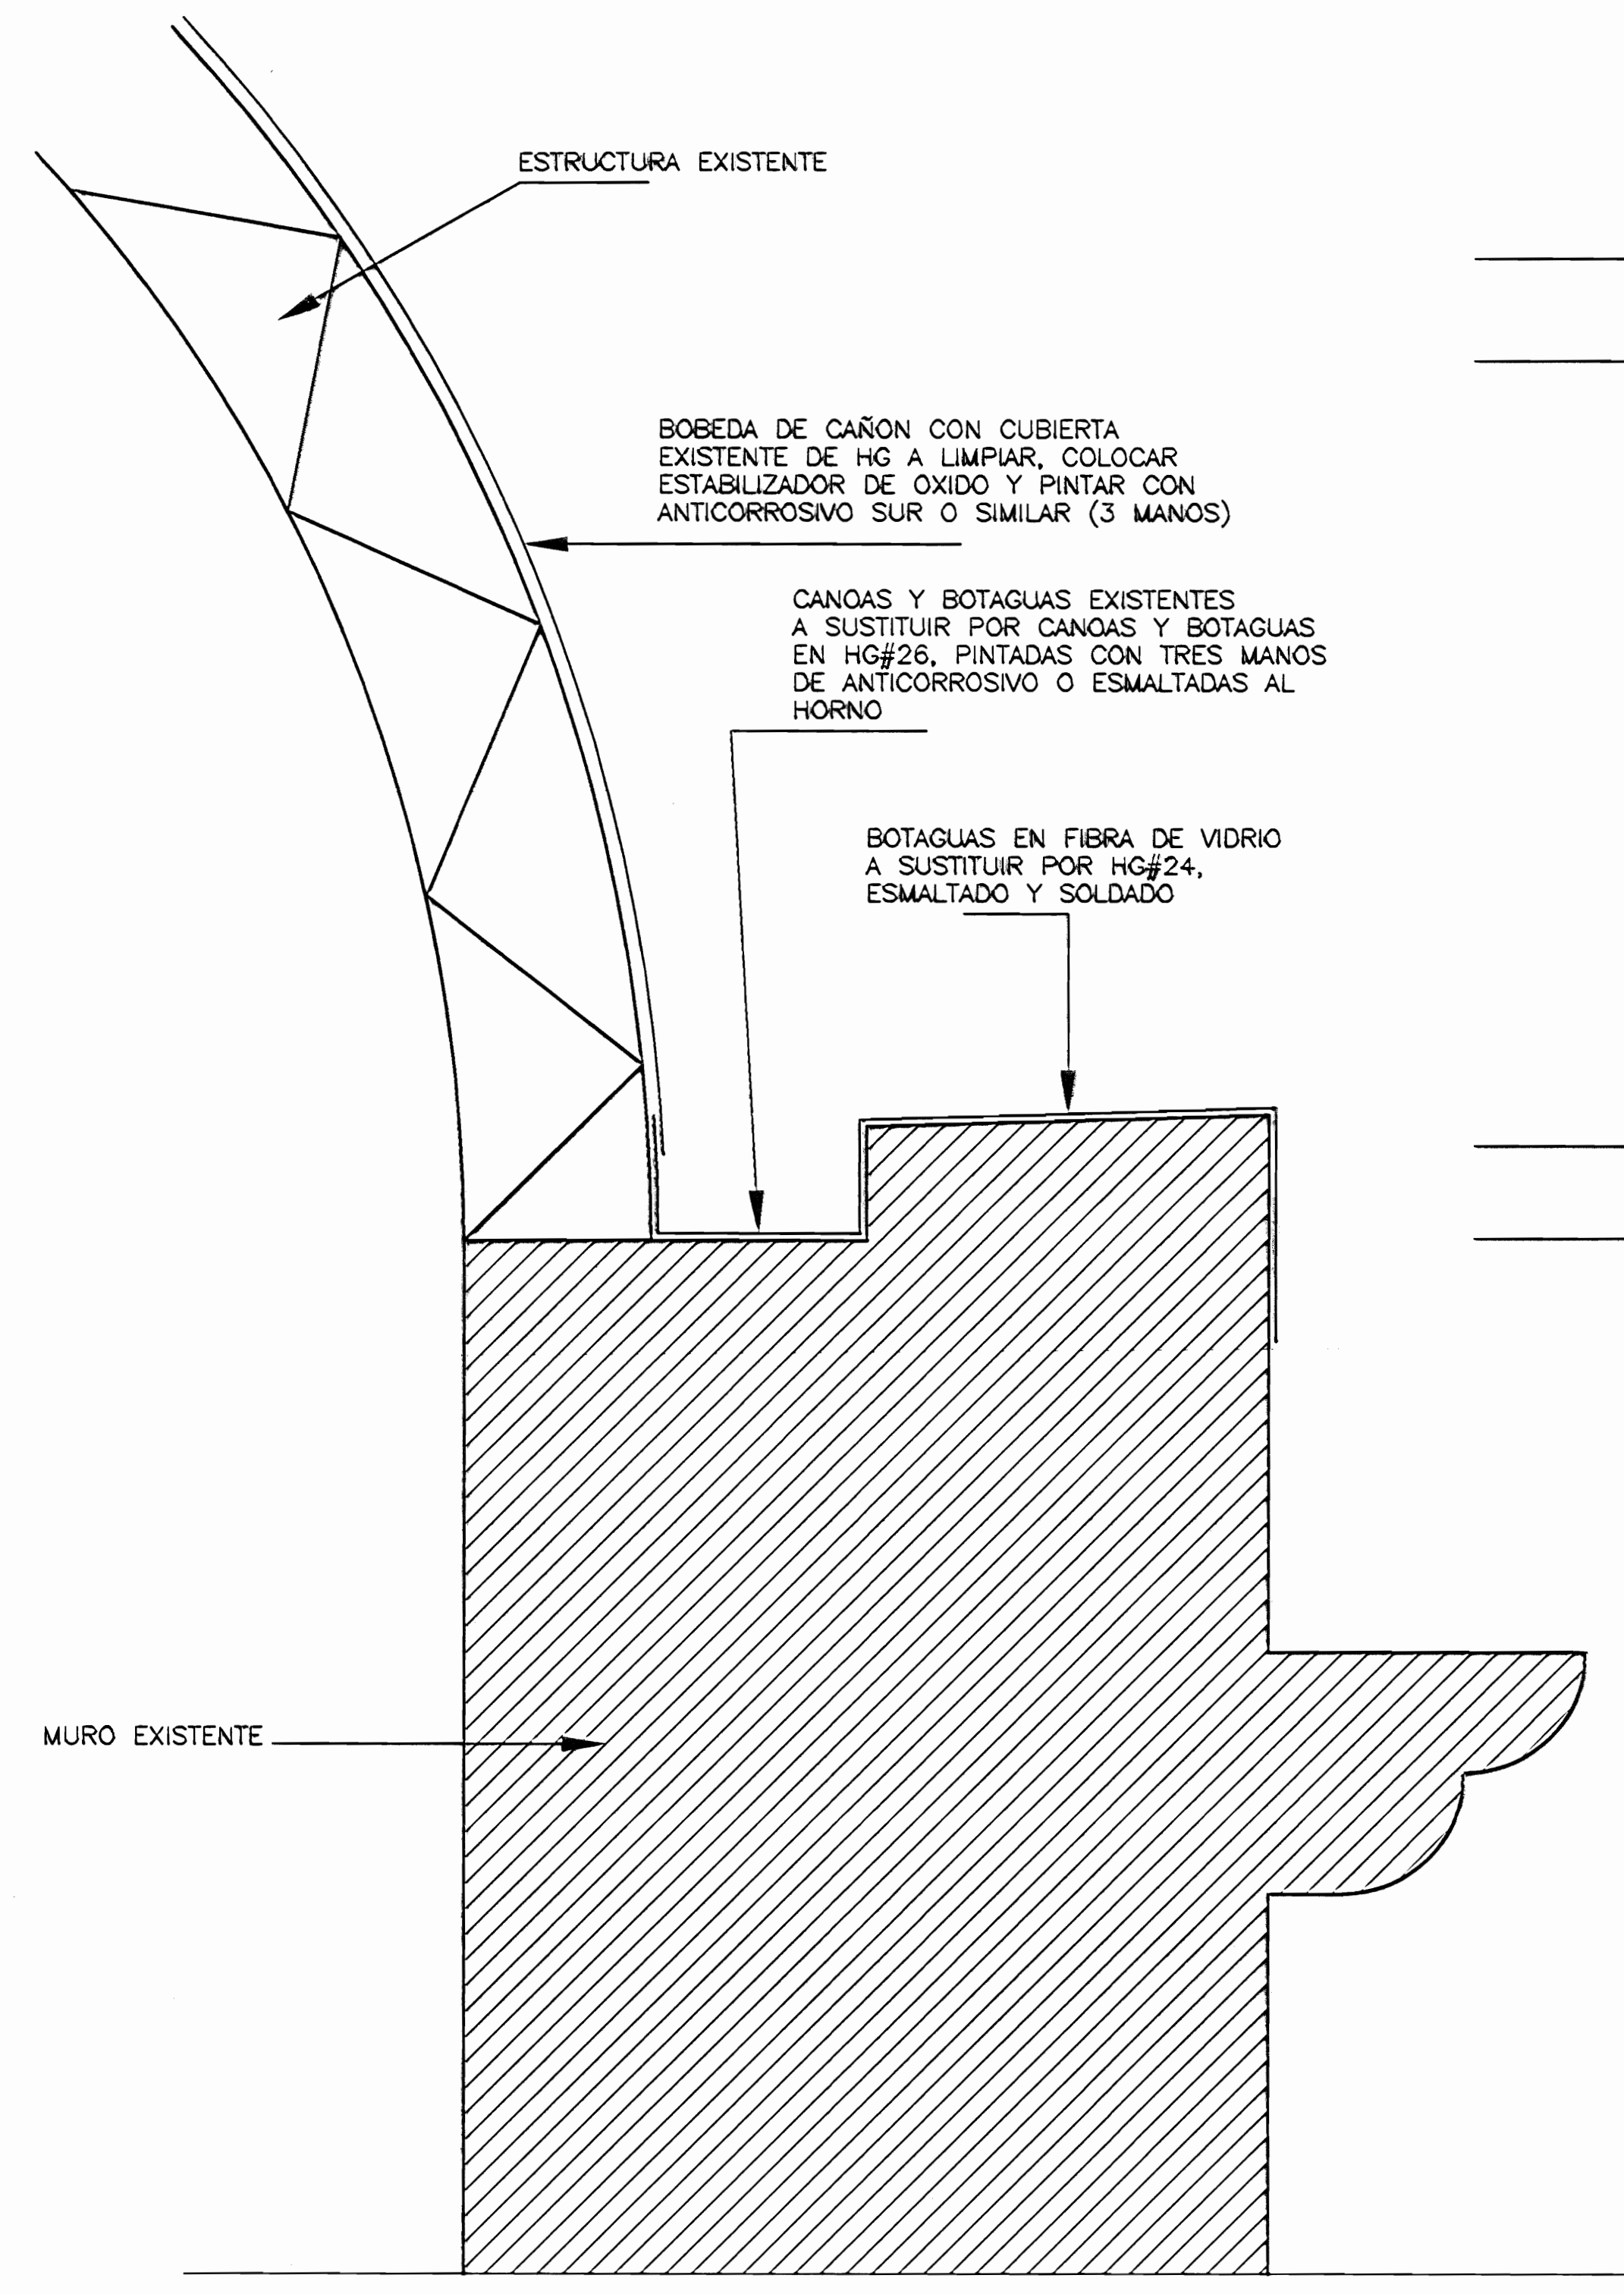


SECCION A-A
DETALLE DE BOTAGUAS Y CANOA
DE LA BOBEDA DE CAÑON
ESC. 1 : 10

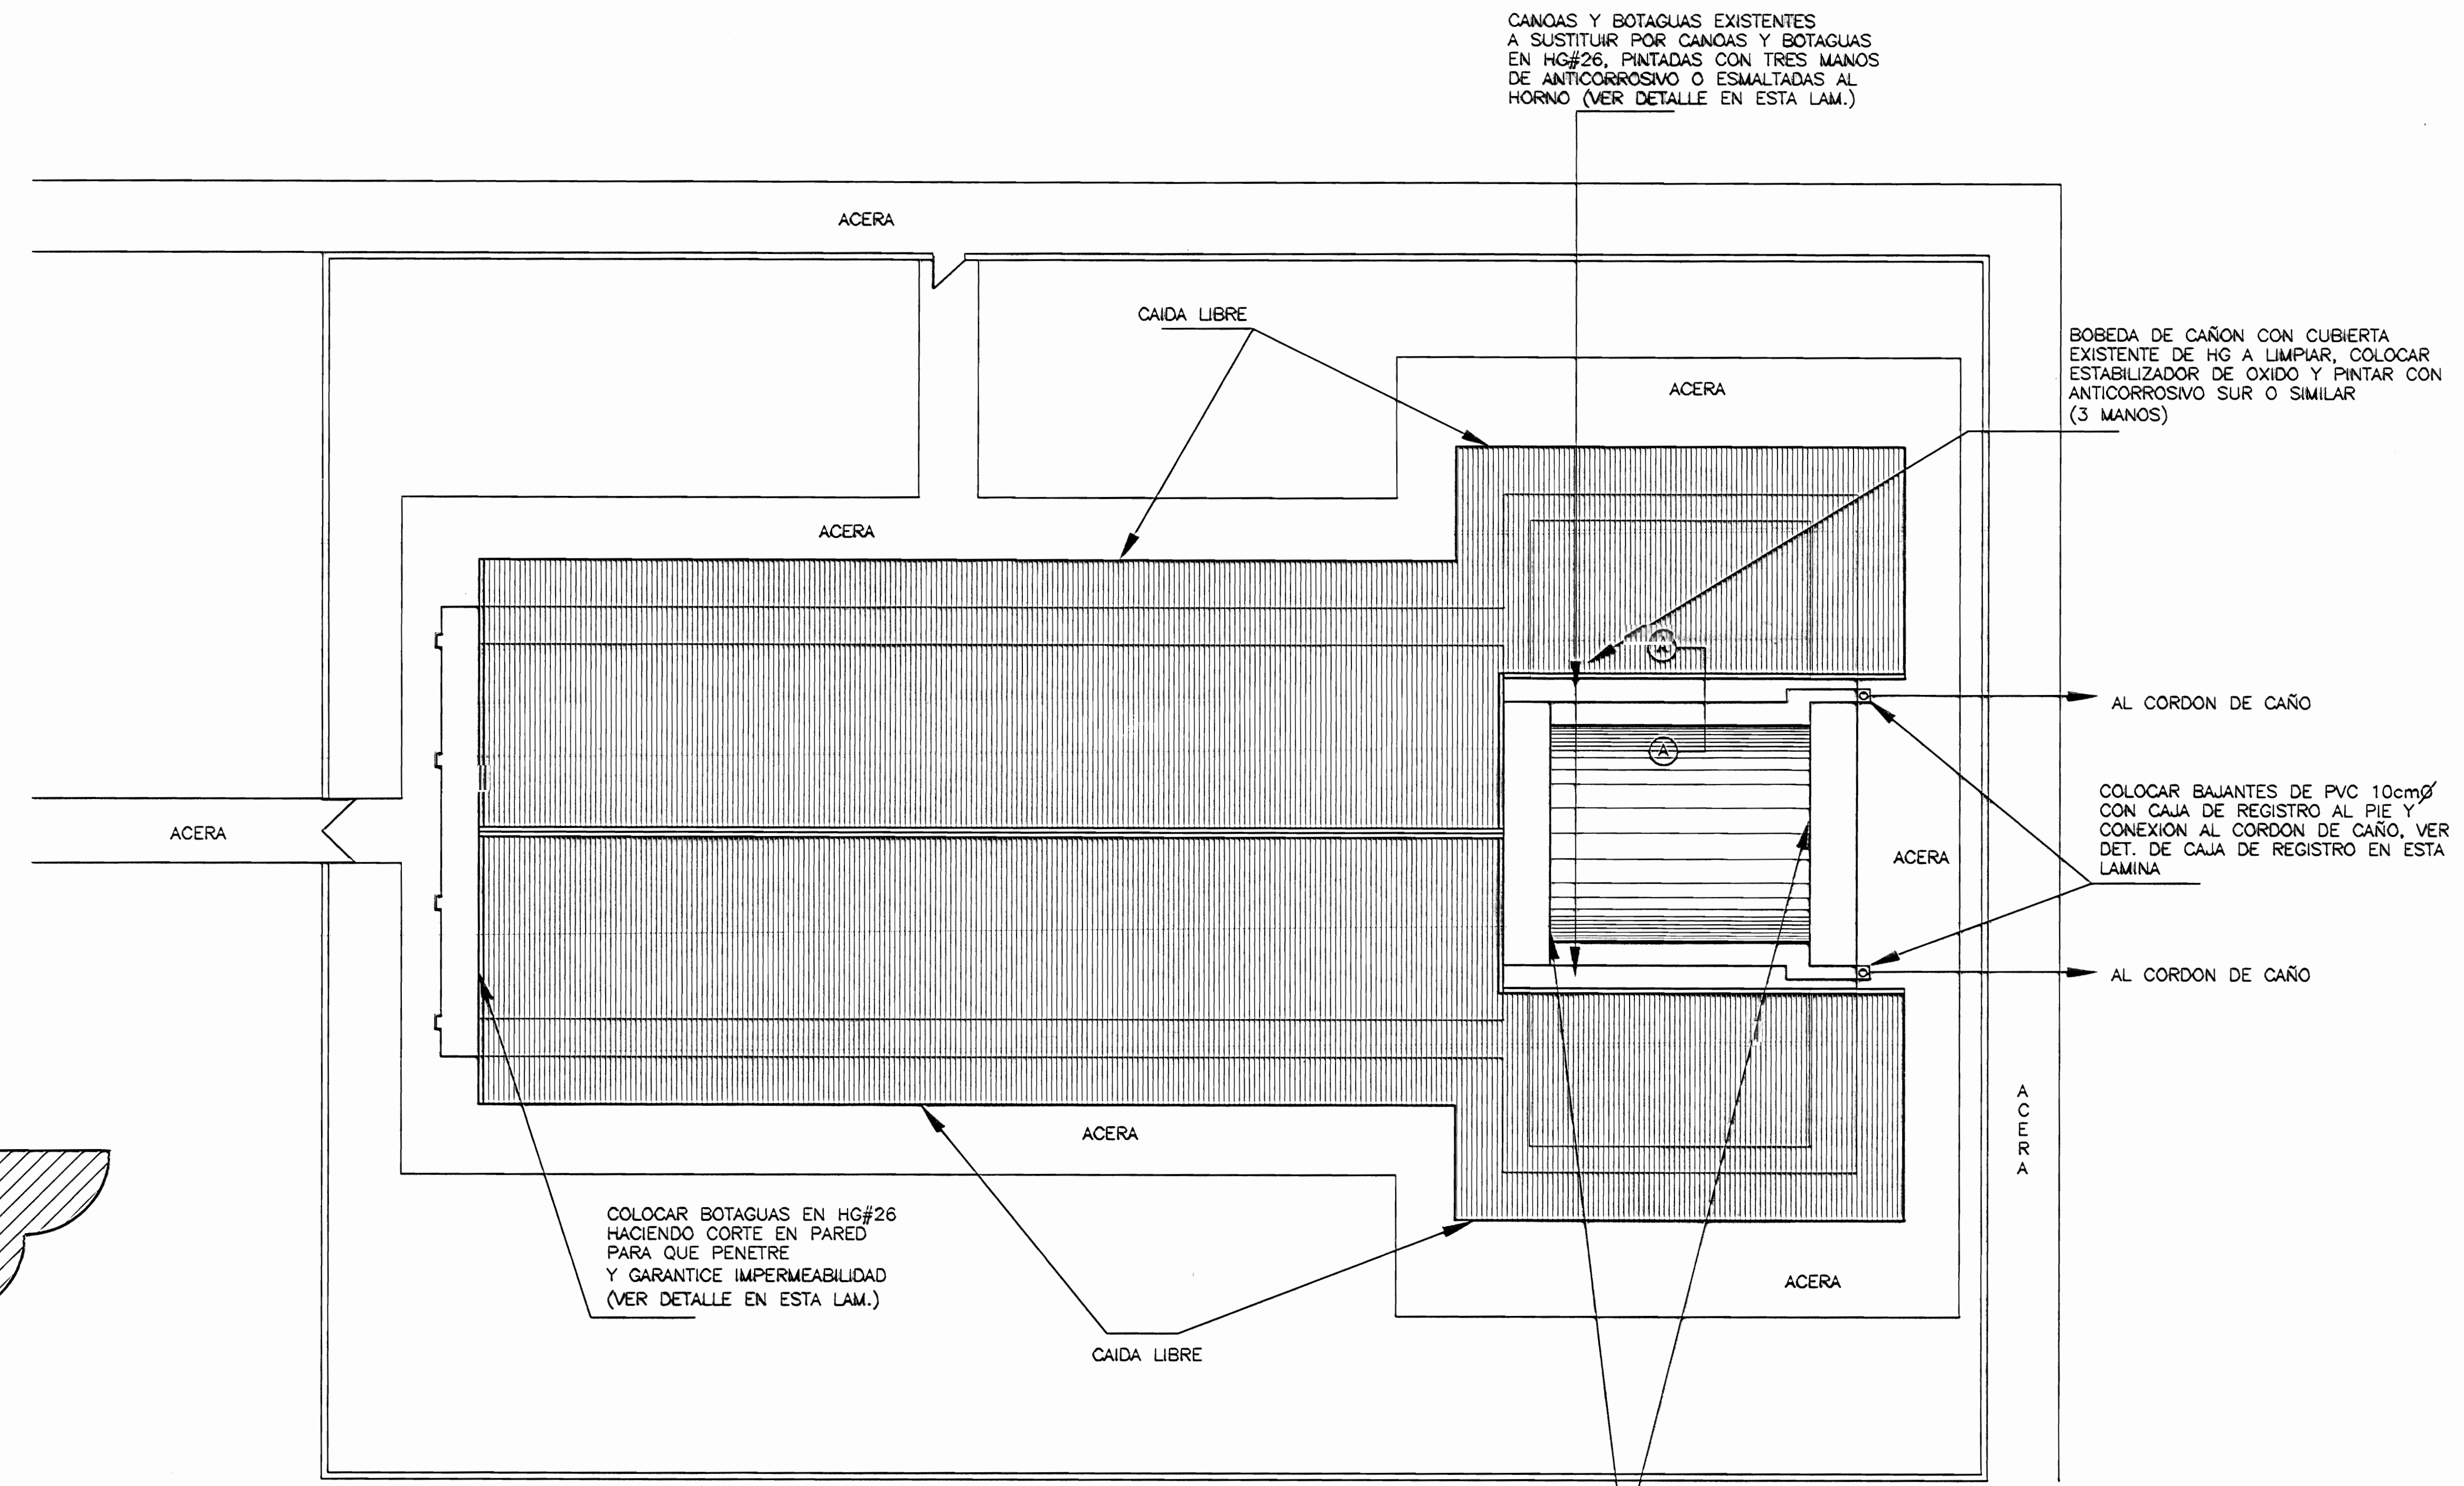

PLANTA DE TECHOS Y EVACUACION PLUVIAL
ESC. 1 : 125

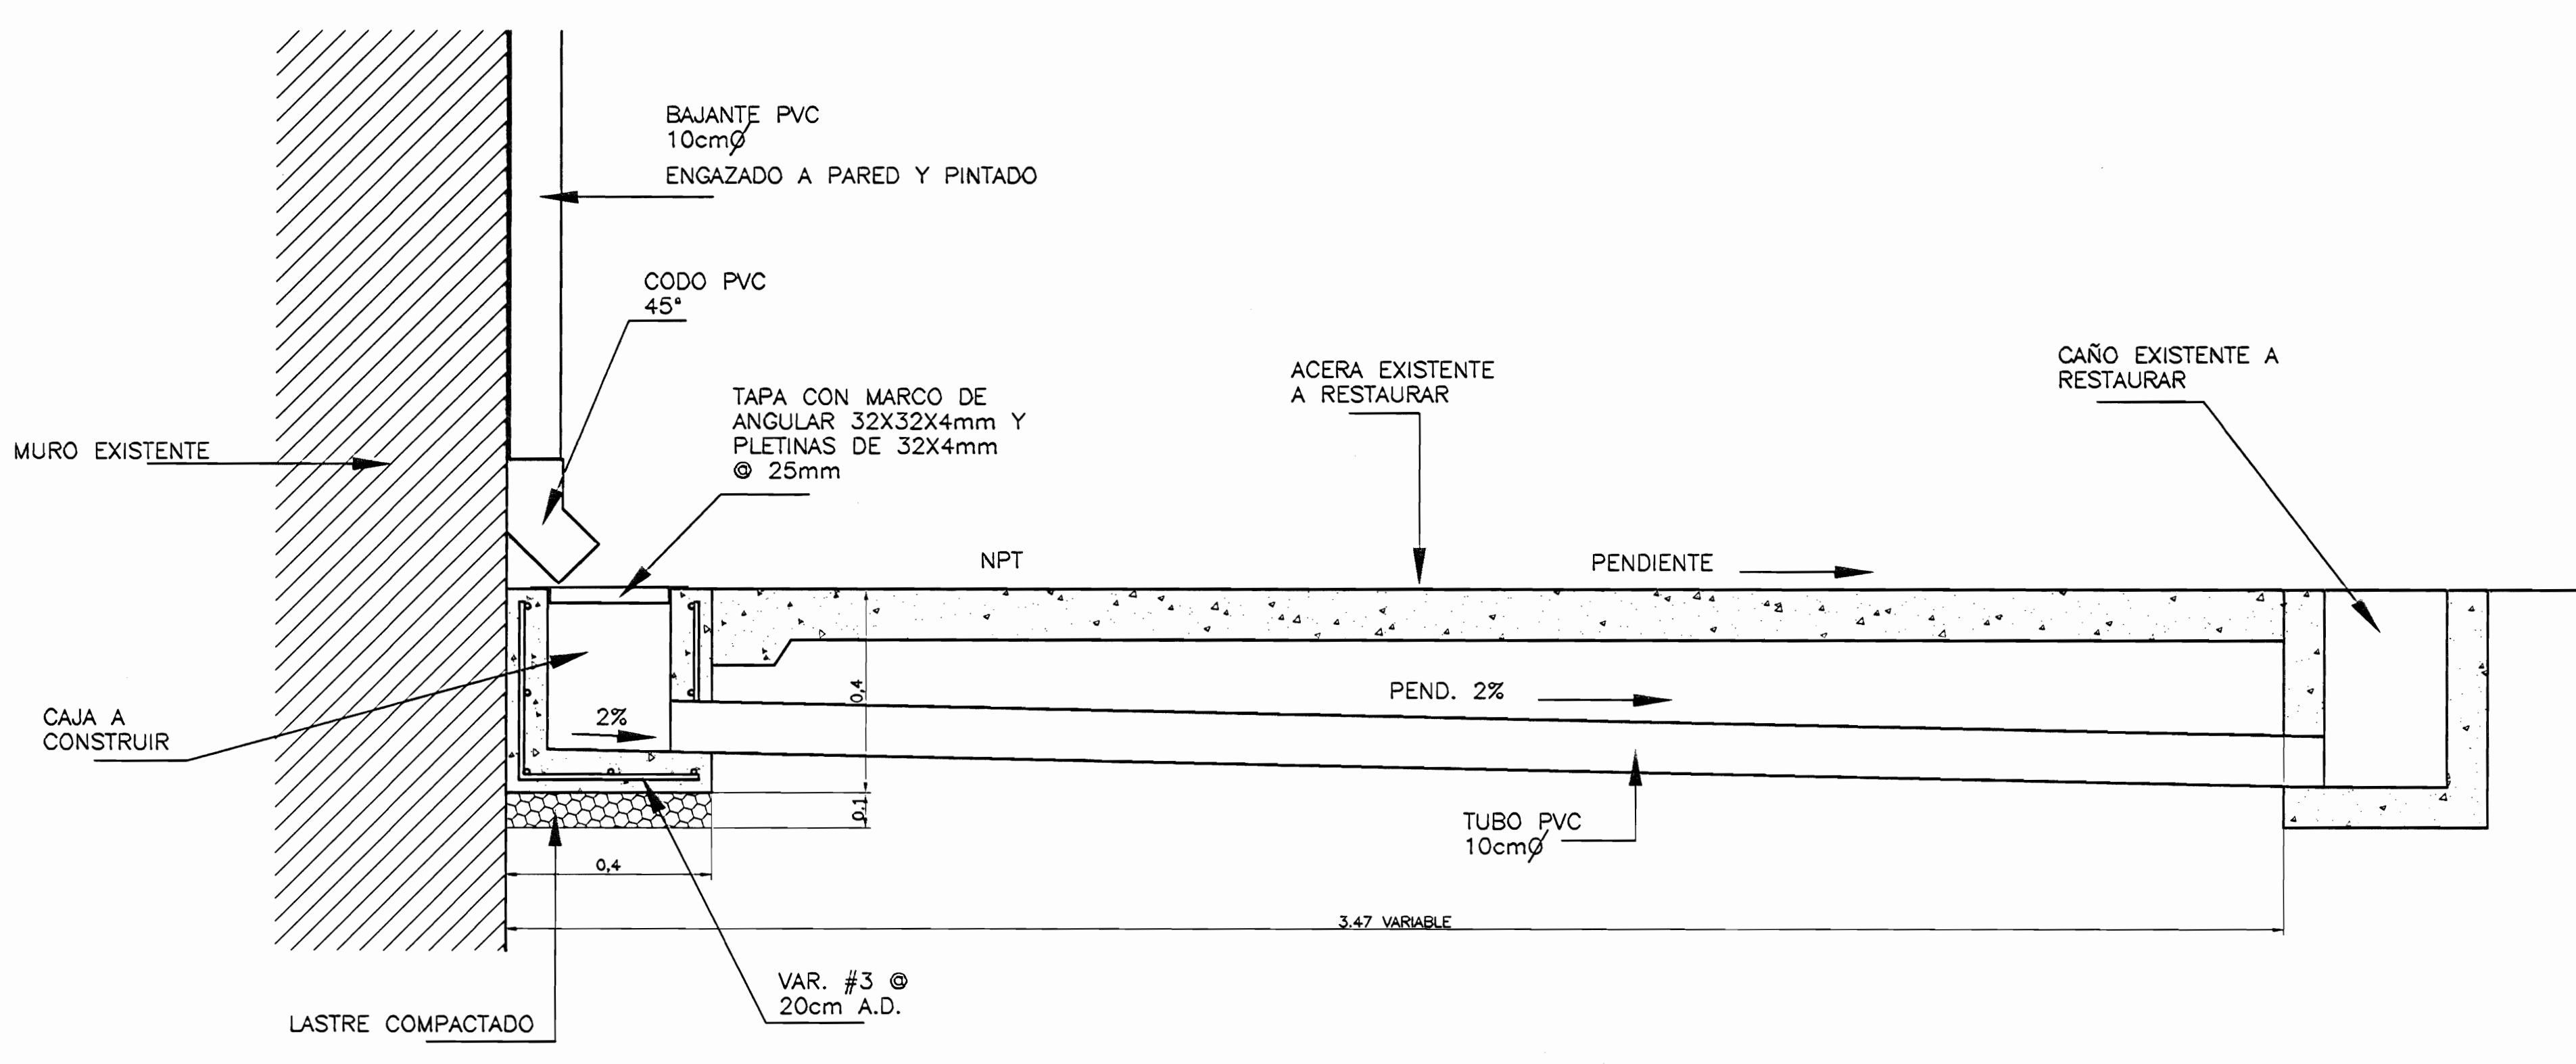

DETALLE CAJA DE REGISTRO PLUVIAL
ESC. 1 : 10

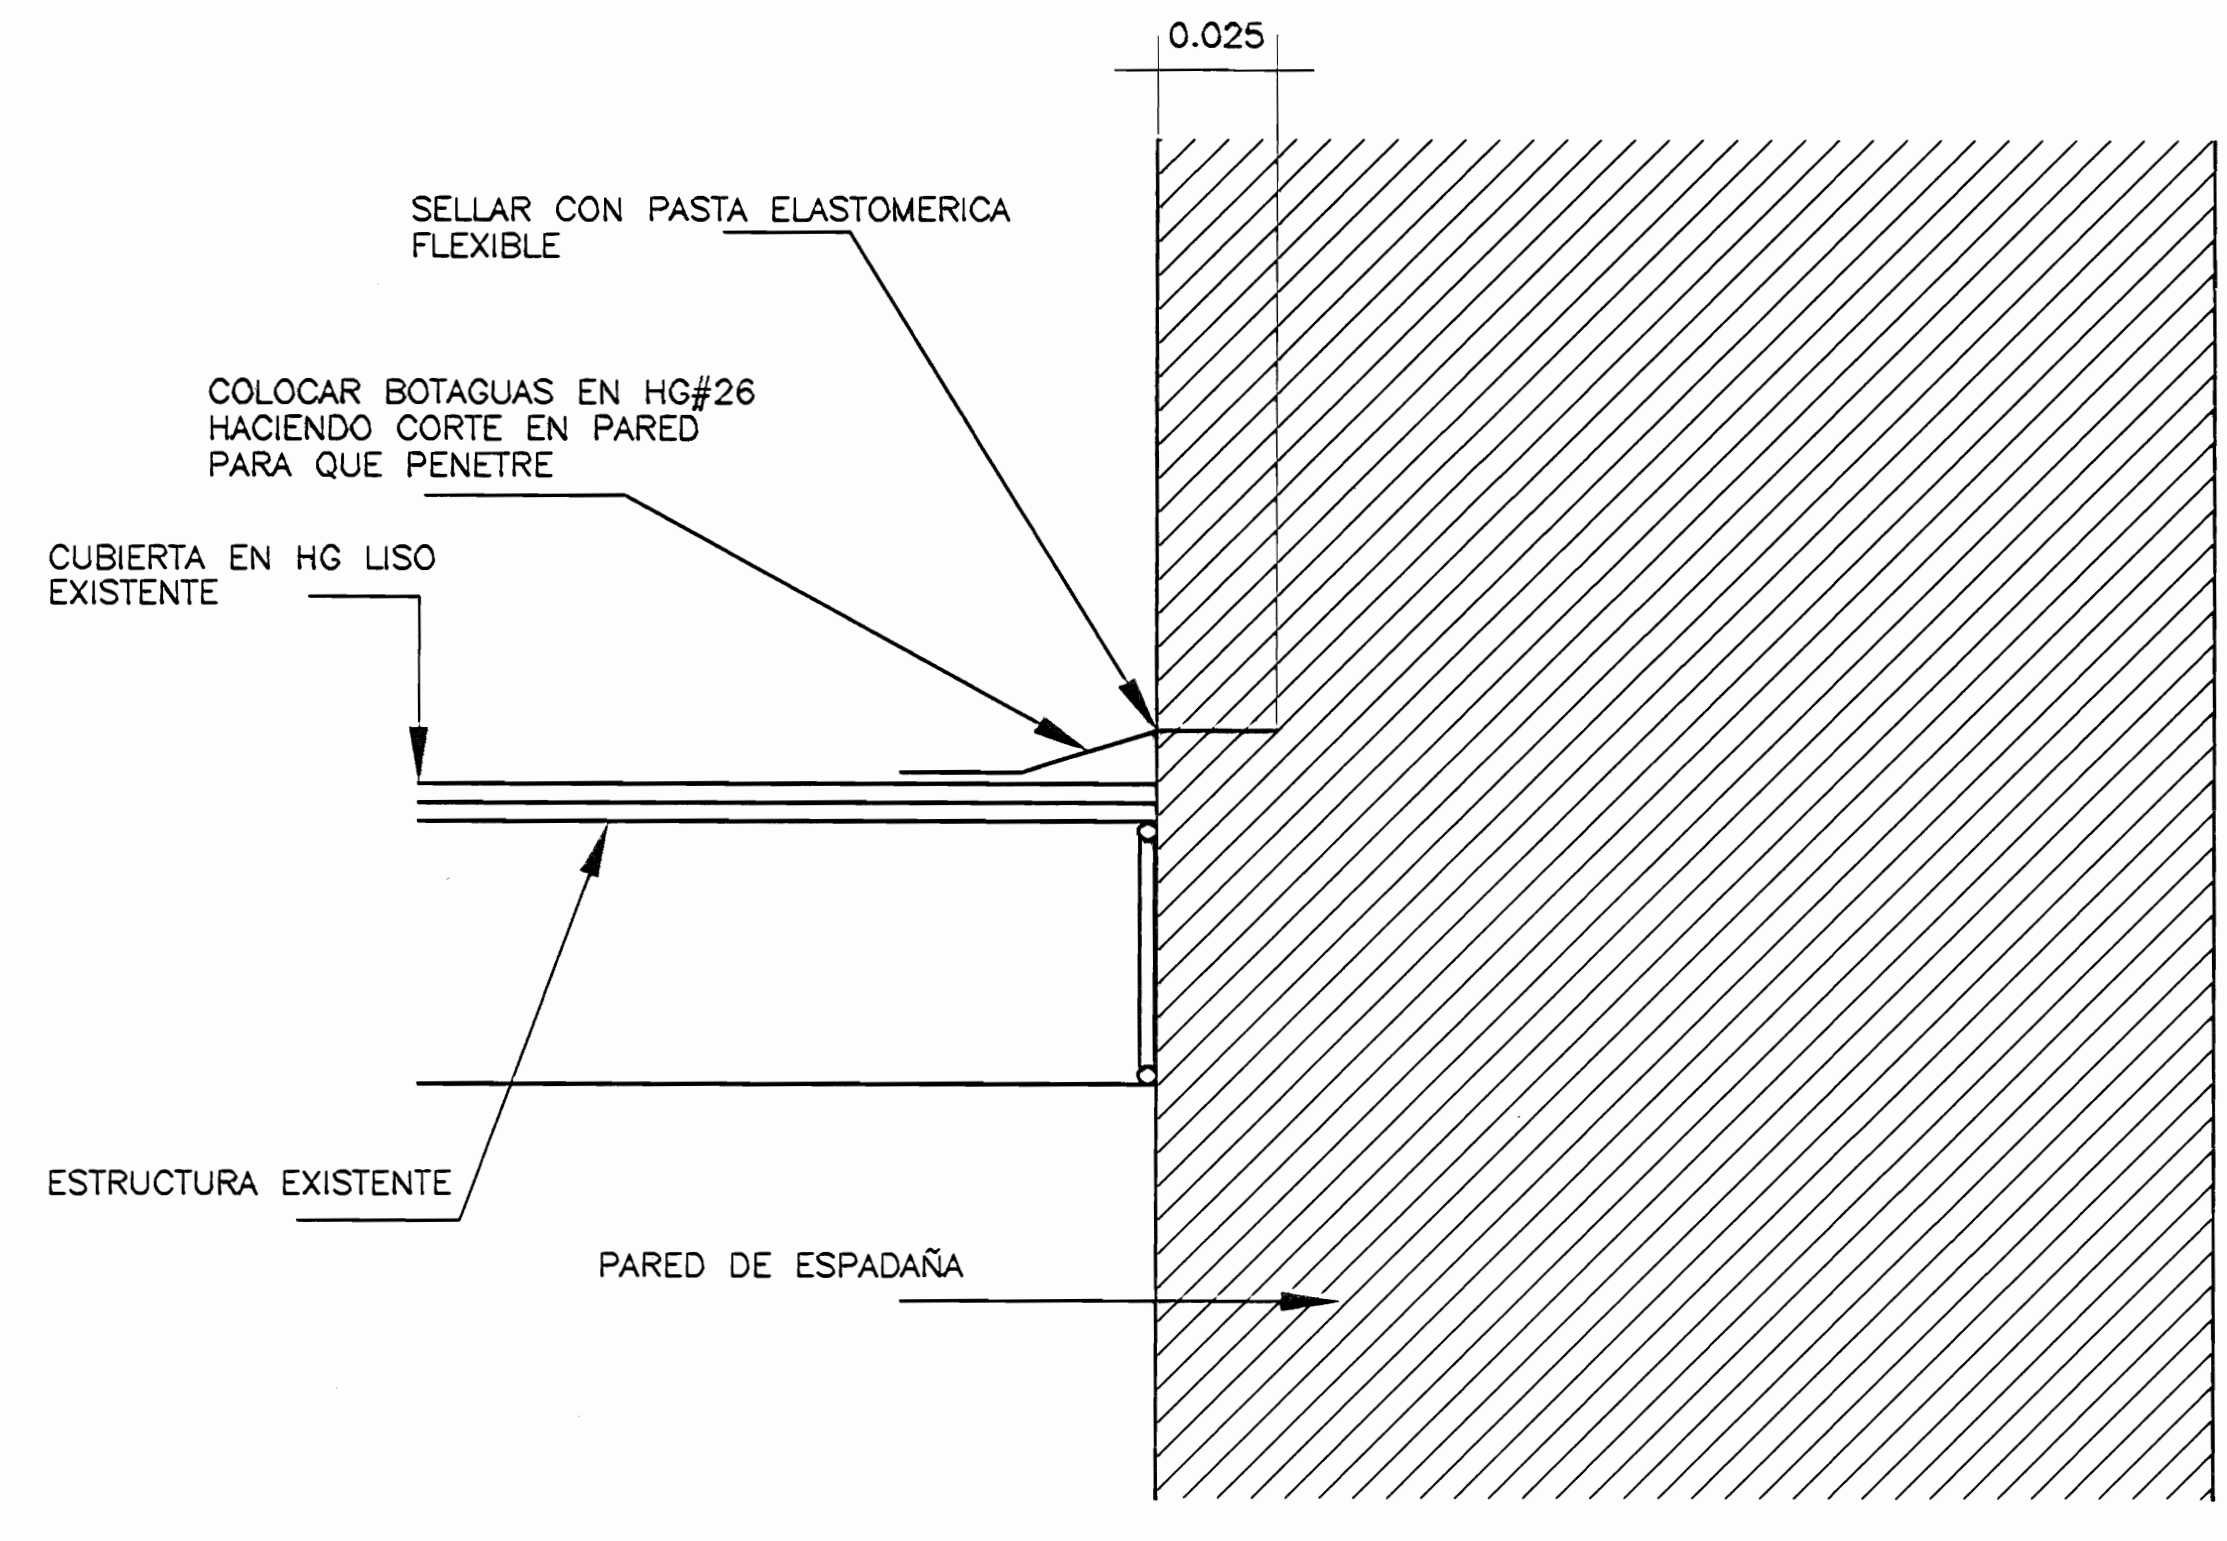

DETALLE DE COLOCACION DE BOTAGUAS
ESC. 1 : 10

aprobacion comision revisora de permisos de construcción



proyecto : RESTAURACIÓN IGLESIA DE SAN BLAS DE NICOYA

propietario : MINISTERIO DE CULTURA JUVENTUD Y DEPORTES

provincia	costa	distrito
GUANACASTE	NICOYA	NICOYA

arquitecto : WILLY RODRIGUEZ SEGURA

dibujo : V.H.Z.A.

profesional responsable : nombre : WILLY RODRIGUEZ SEGURA

firma : n° reg. A-5021


profesional responsable : direccion técnica : nombre : n° reg. :

información registro público : propietario : n° de catastro : sitios :

contenidos :

PLANTA EVACUACION PLUVIAL
DETALLES

escala :	fecha :	lámina :
INDICADA	DICIEMBRE, 2003	3 / 4

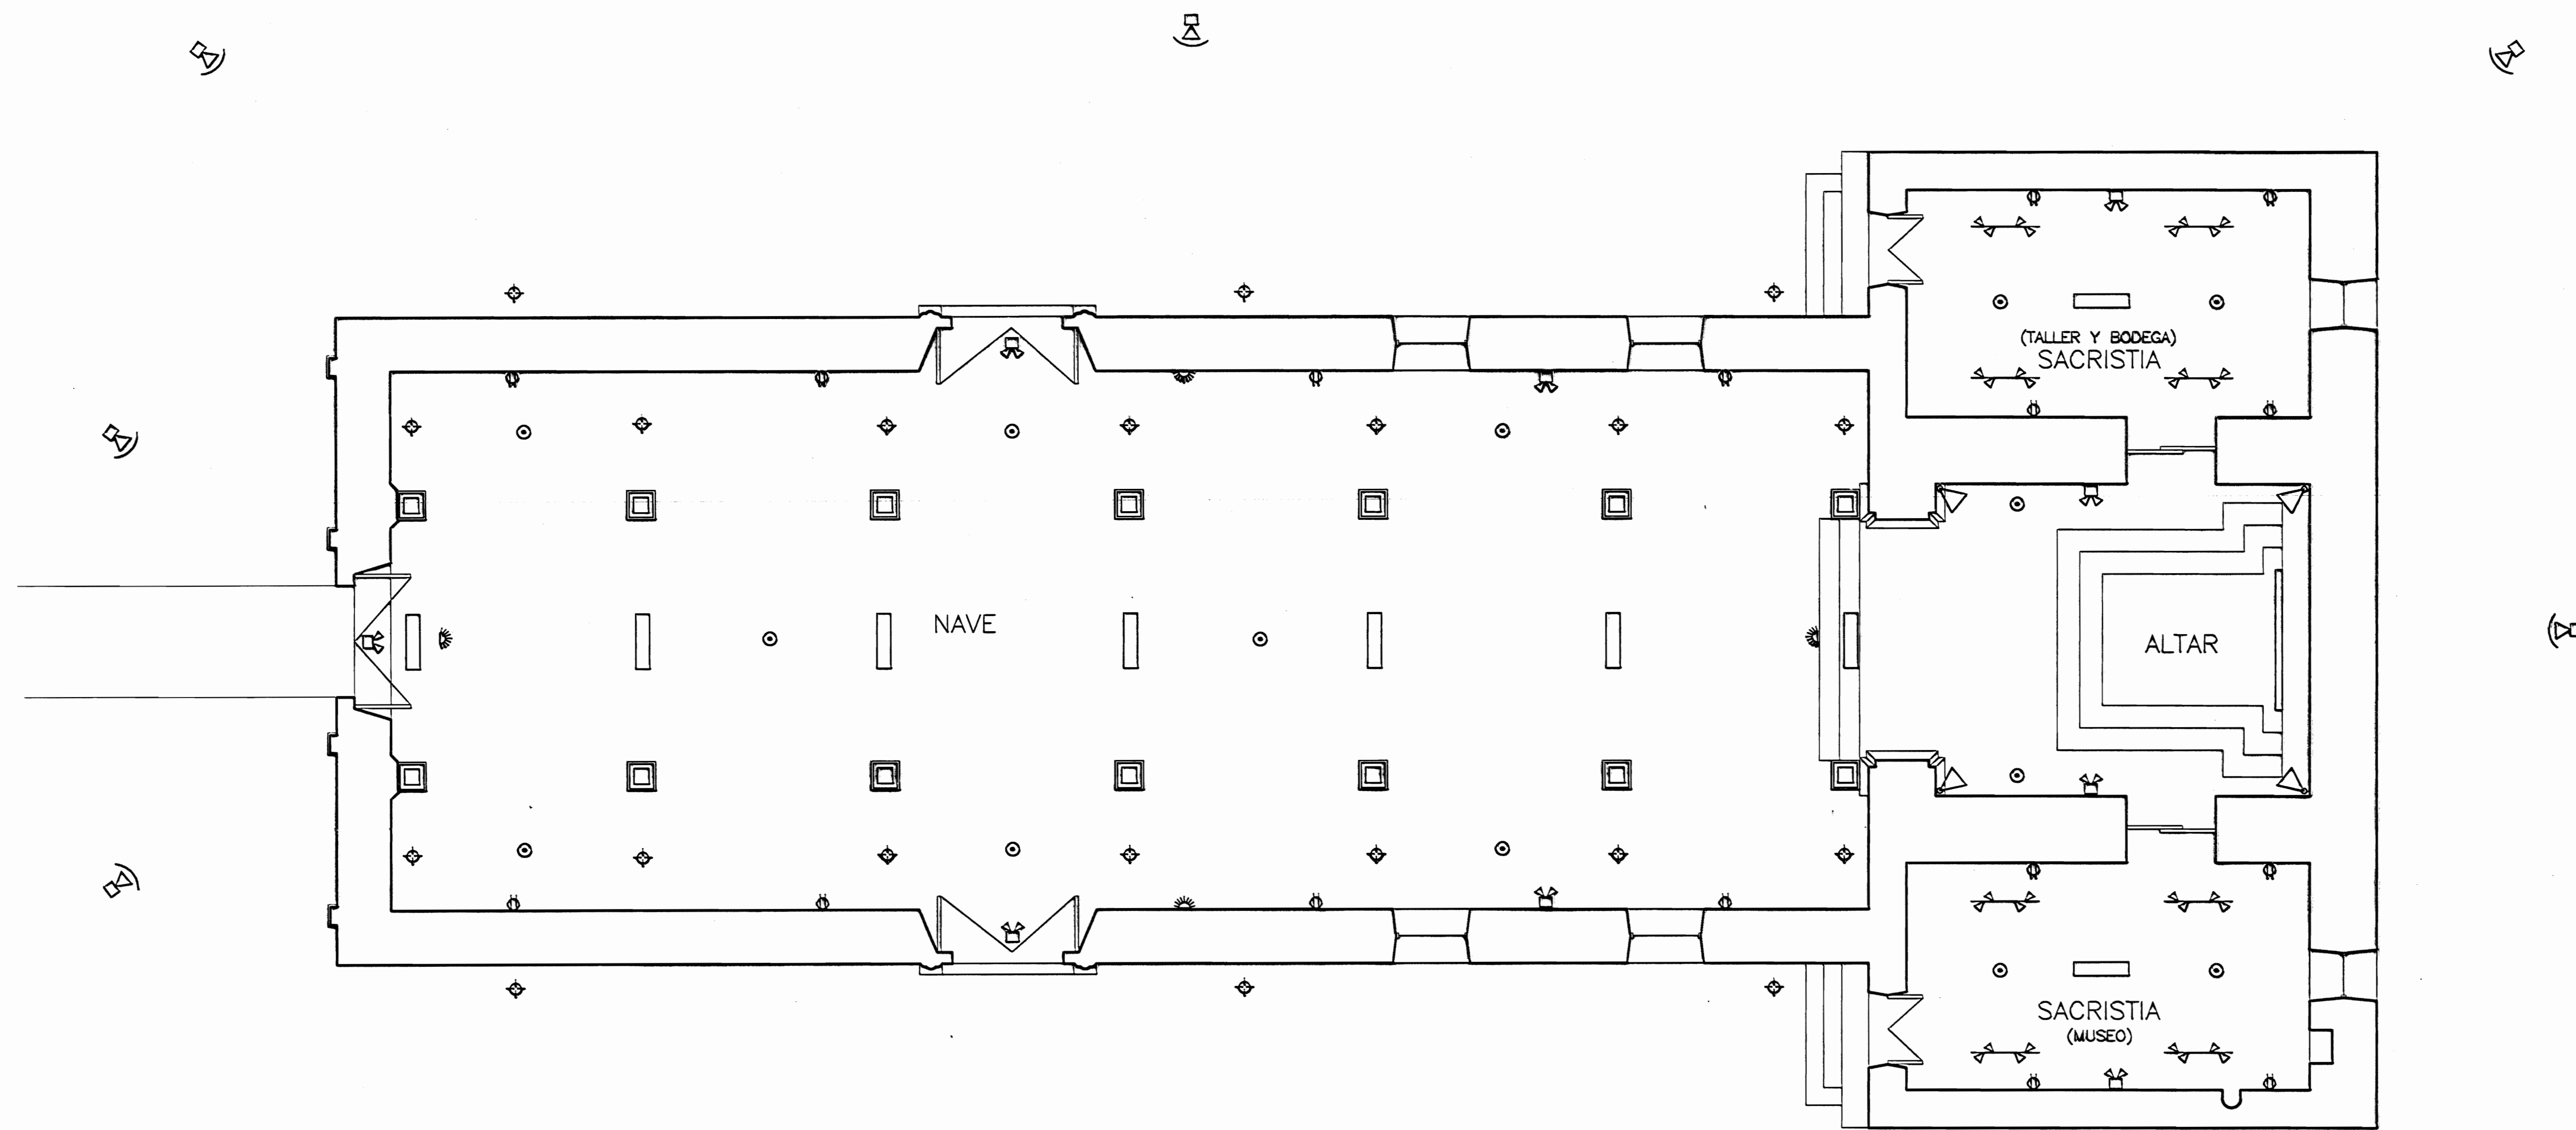

PLANTA DE DISTRIBUCIÓN ELECTRICA ESC. 1 : 75

SIMBOLOGIA ELECTRICA	
	TOMACORRIENTE DOBLE POLARIZADO
	LUZ DE ILUMINACION EXTERNA, VAPOR DE SODIO CON PARRILLA Y CAJA DE CONCRETO EN SUELO
	LUZ TIPO SPOT.... CON DIMER
	RIEL CON SPOTS (6 MINIMO)
	LUCES DE EMERGENCIA
	DETECTOR DE HUMO
	LAMPARA DECORATIVA, TIPO.... CON DIMER
	LAMPARA VAPOR DE SODIO, TIPO.... CON DIMER
	DETECTOR DE CALOR Y MOVIMIENTO (ALARMA ROBO)

De planos

aprobación comisión revisora de permisos de construcción

MdD
MINISTERIO DE CULTURA, JUVENTUD Y DEPORTES

proyecto : RESTAURACIÓN IGLESIA DE SAN BLAS DE NICOYA

propietario : MINISTERIO DE CULTURA JUVENTUD Y DEPORTES

provincia	cabecera	distrito
GUANACASTE	NICOYA	NICOYA

arquitecto : WILLY RODRIGUEZ SEGURA

dibujo : VALZA

profesional responsable : nombre : WILLY RODRIGUEZ SEGURA
firma : _____ n°reg. A-5021

profesional responsable : dirección técnica : nombre : _____
firma : _____ n°reg. _____

información registro público : propietario : _____
n° de catastro : _____
sitios : _____

contenido : DISTRIBUCIÓN ELECTRICA

escala :	fecha :	lámينا :
1:75	NOVIEMBRE, 2003	4 / 4