


1. De permiso

aprobación comisión municipal de permisos de construcción

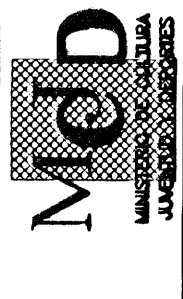

proyecto : RESTAURACIÓN IGLESIA DE QUEBRADA HONDA


proyecto : TEMPORALIDADES DE LA DIOCESIS DE TILARAN

PROYECTANTE	CONCEPCIÓN	GRUPO
QUINACOSTE	2	INDICIA
arquitecto:	4 QUEBRADA HONDA	
ing. civil:	ANA GABRIELA SAEENZ	
arquitecto:	GILBERT ARGUELLO GONZALEZ	
ing. civil:	VILZA	
profesional responsable:	ANA GABRIELA SAEENZ	
nombre:	ANA GABRIELA SAEENZ	
firma:	[Firma]	
profesional responsable:	GILBERT ARGUELLO GONZALEZ	
nombre:	GILBERT ARGUELLO GONZALEZ	
firma:	[Firma]	
profesional responsable:	[Nombre]	
nombre:	[Nombre]	
profesional responsable:	[Nombre]	
nombre:	[Nombre]	

información registro público : DIOCESIS DE LA DIOCESIS DE TILARAN


contenido : PLANTA ARQUITECTONICA PLANTA DISEÑO DE PISO

escala :	fecha :	lámina :
INDICIA	FEBRERO, 2005	1 / 2

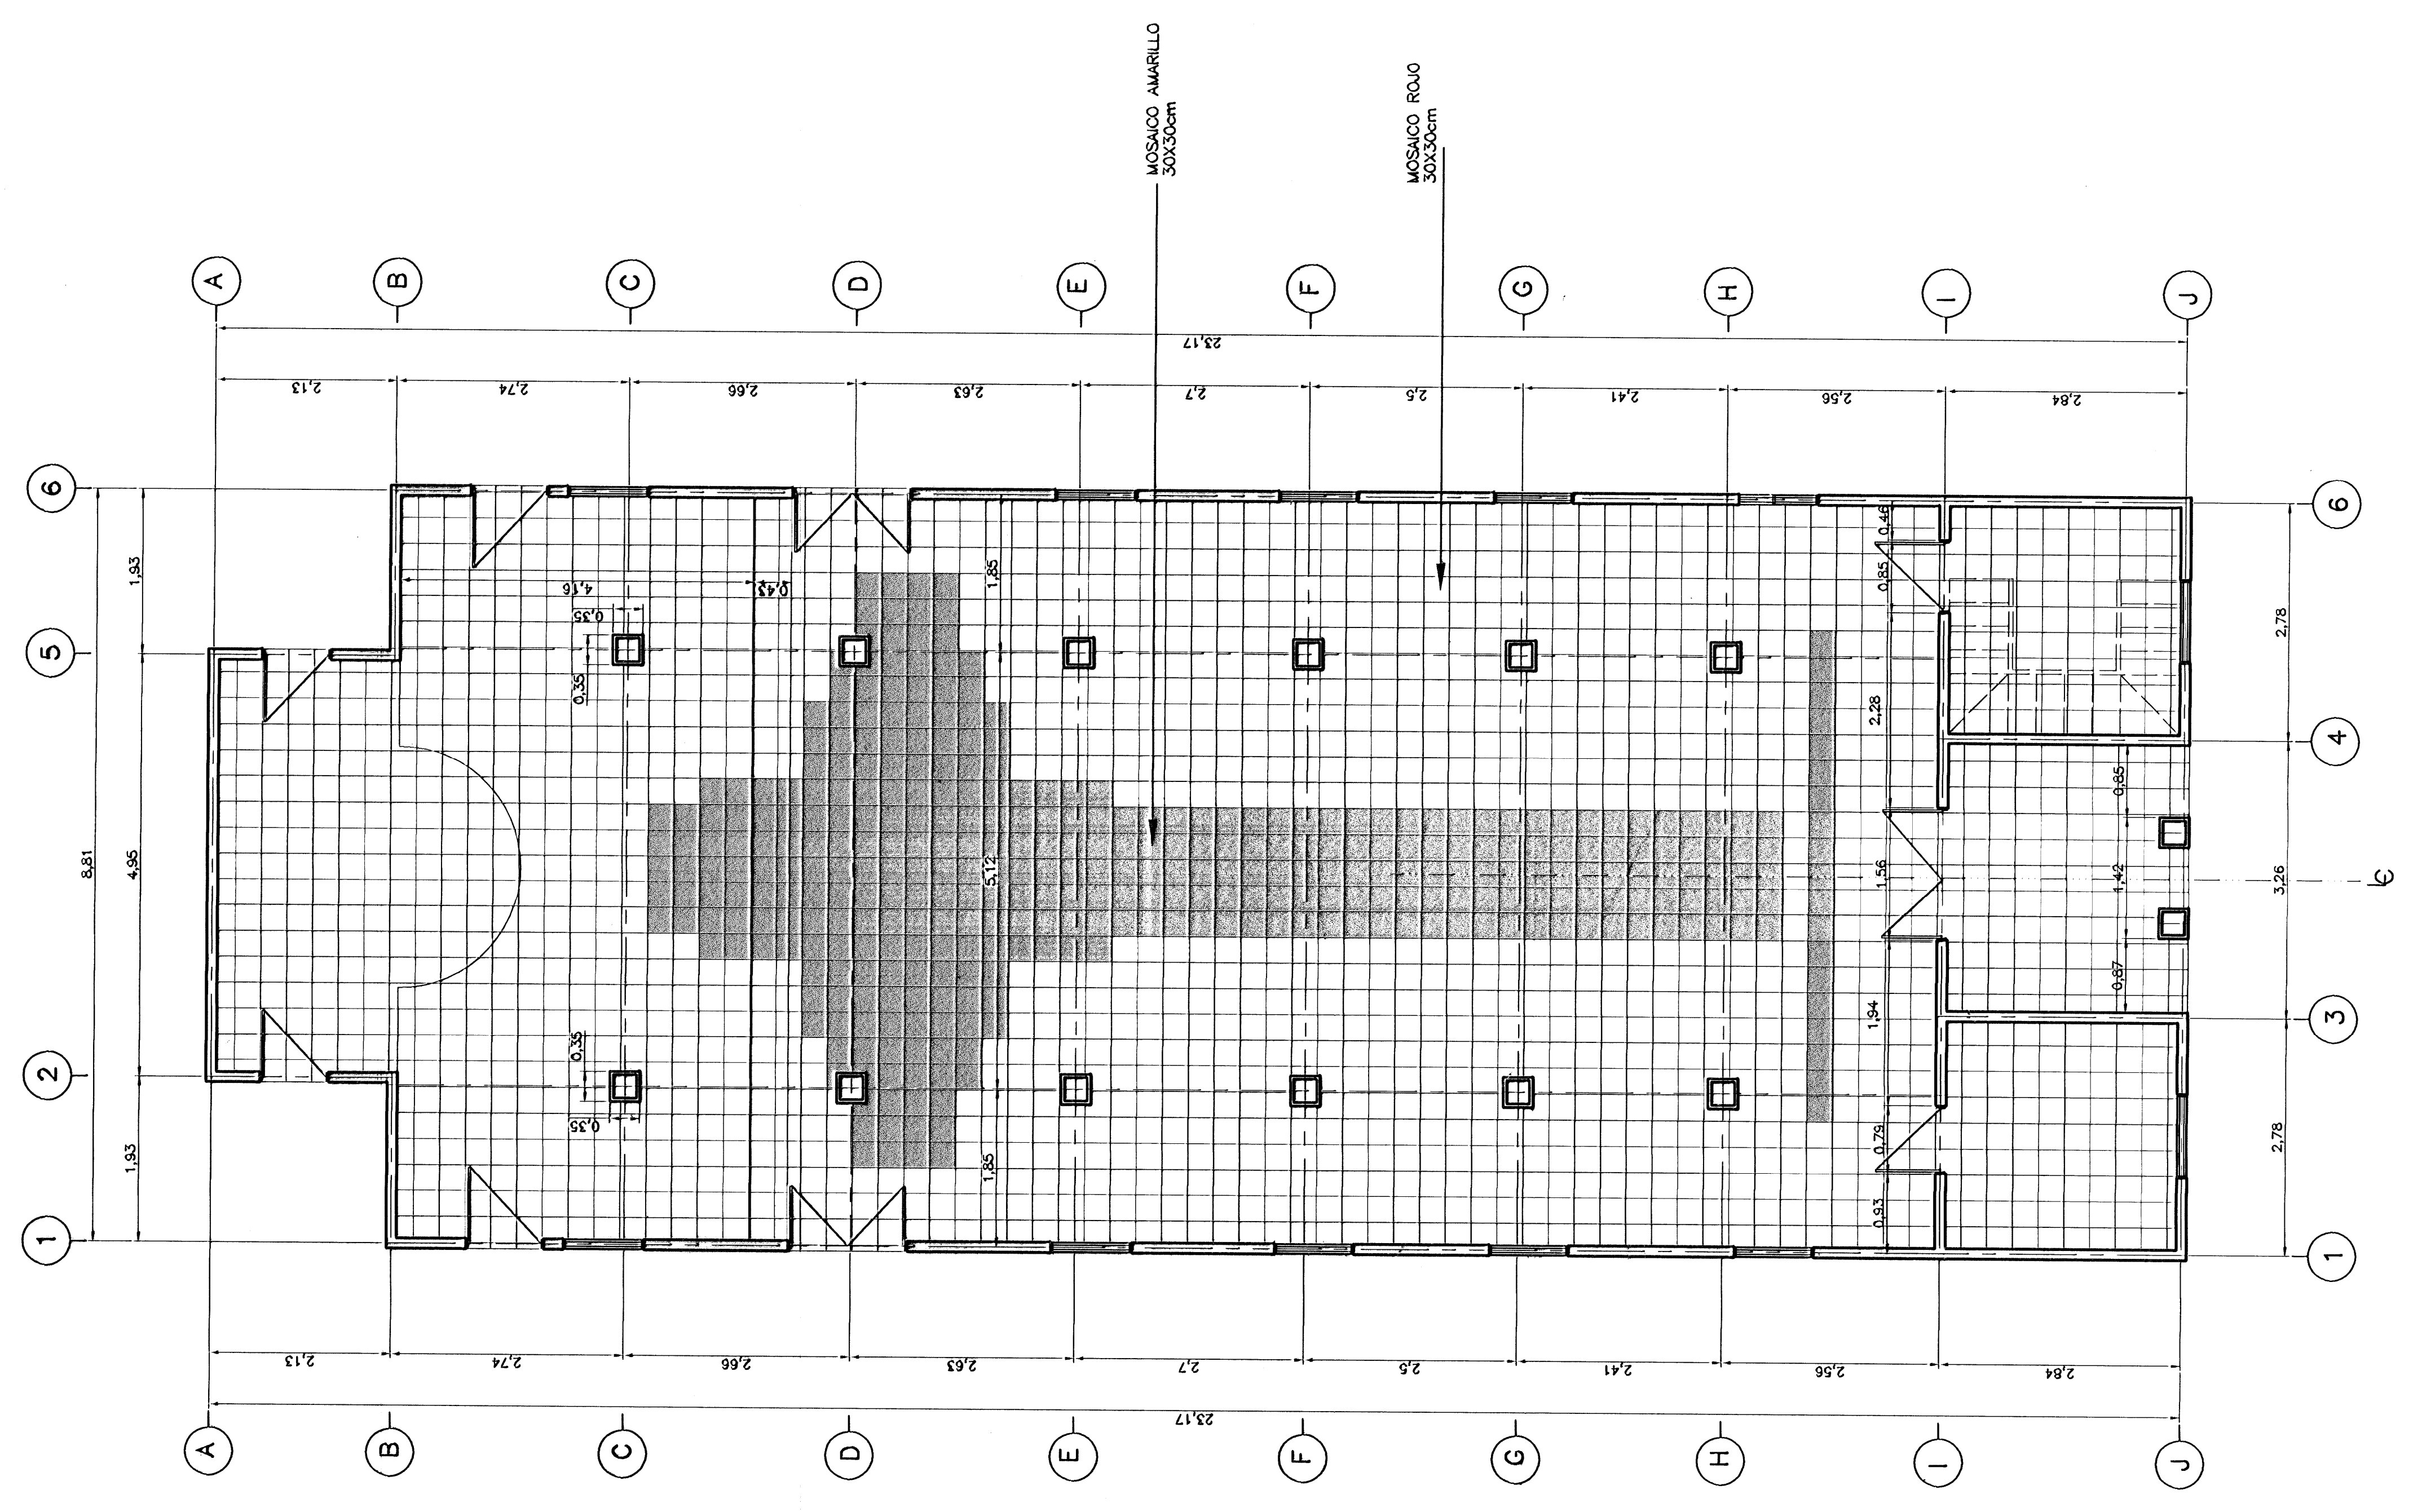

PLANTA DE DISEÑO DE PISO
ESC. 1:50

NOTA:
EL CONTRATISTA DEBERA PRESENTAR PLANO DE TALLER
EL DISEÑO DEL MOSAICO EN SITIO PARA QUE SEA
APROBADO POR EL ARQUITECTO INSPECTOR

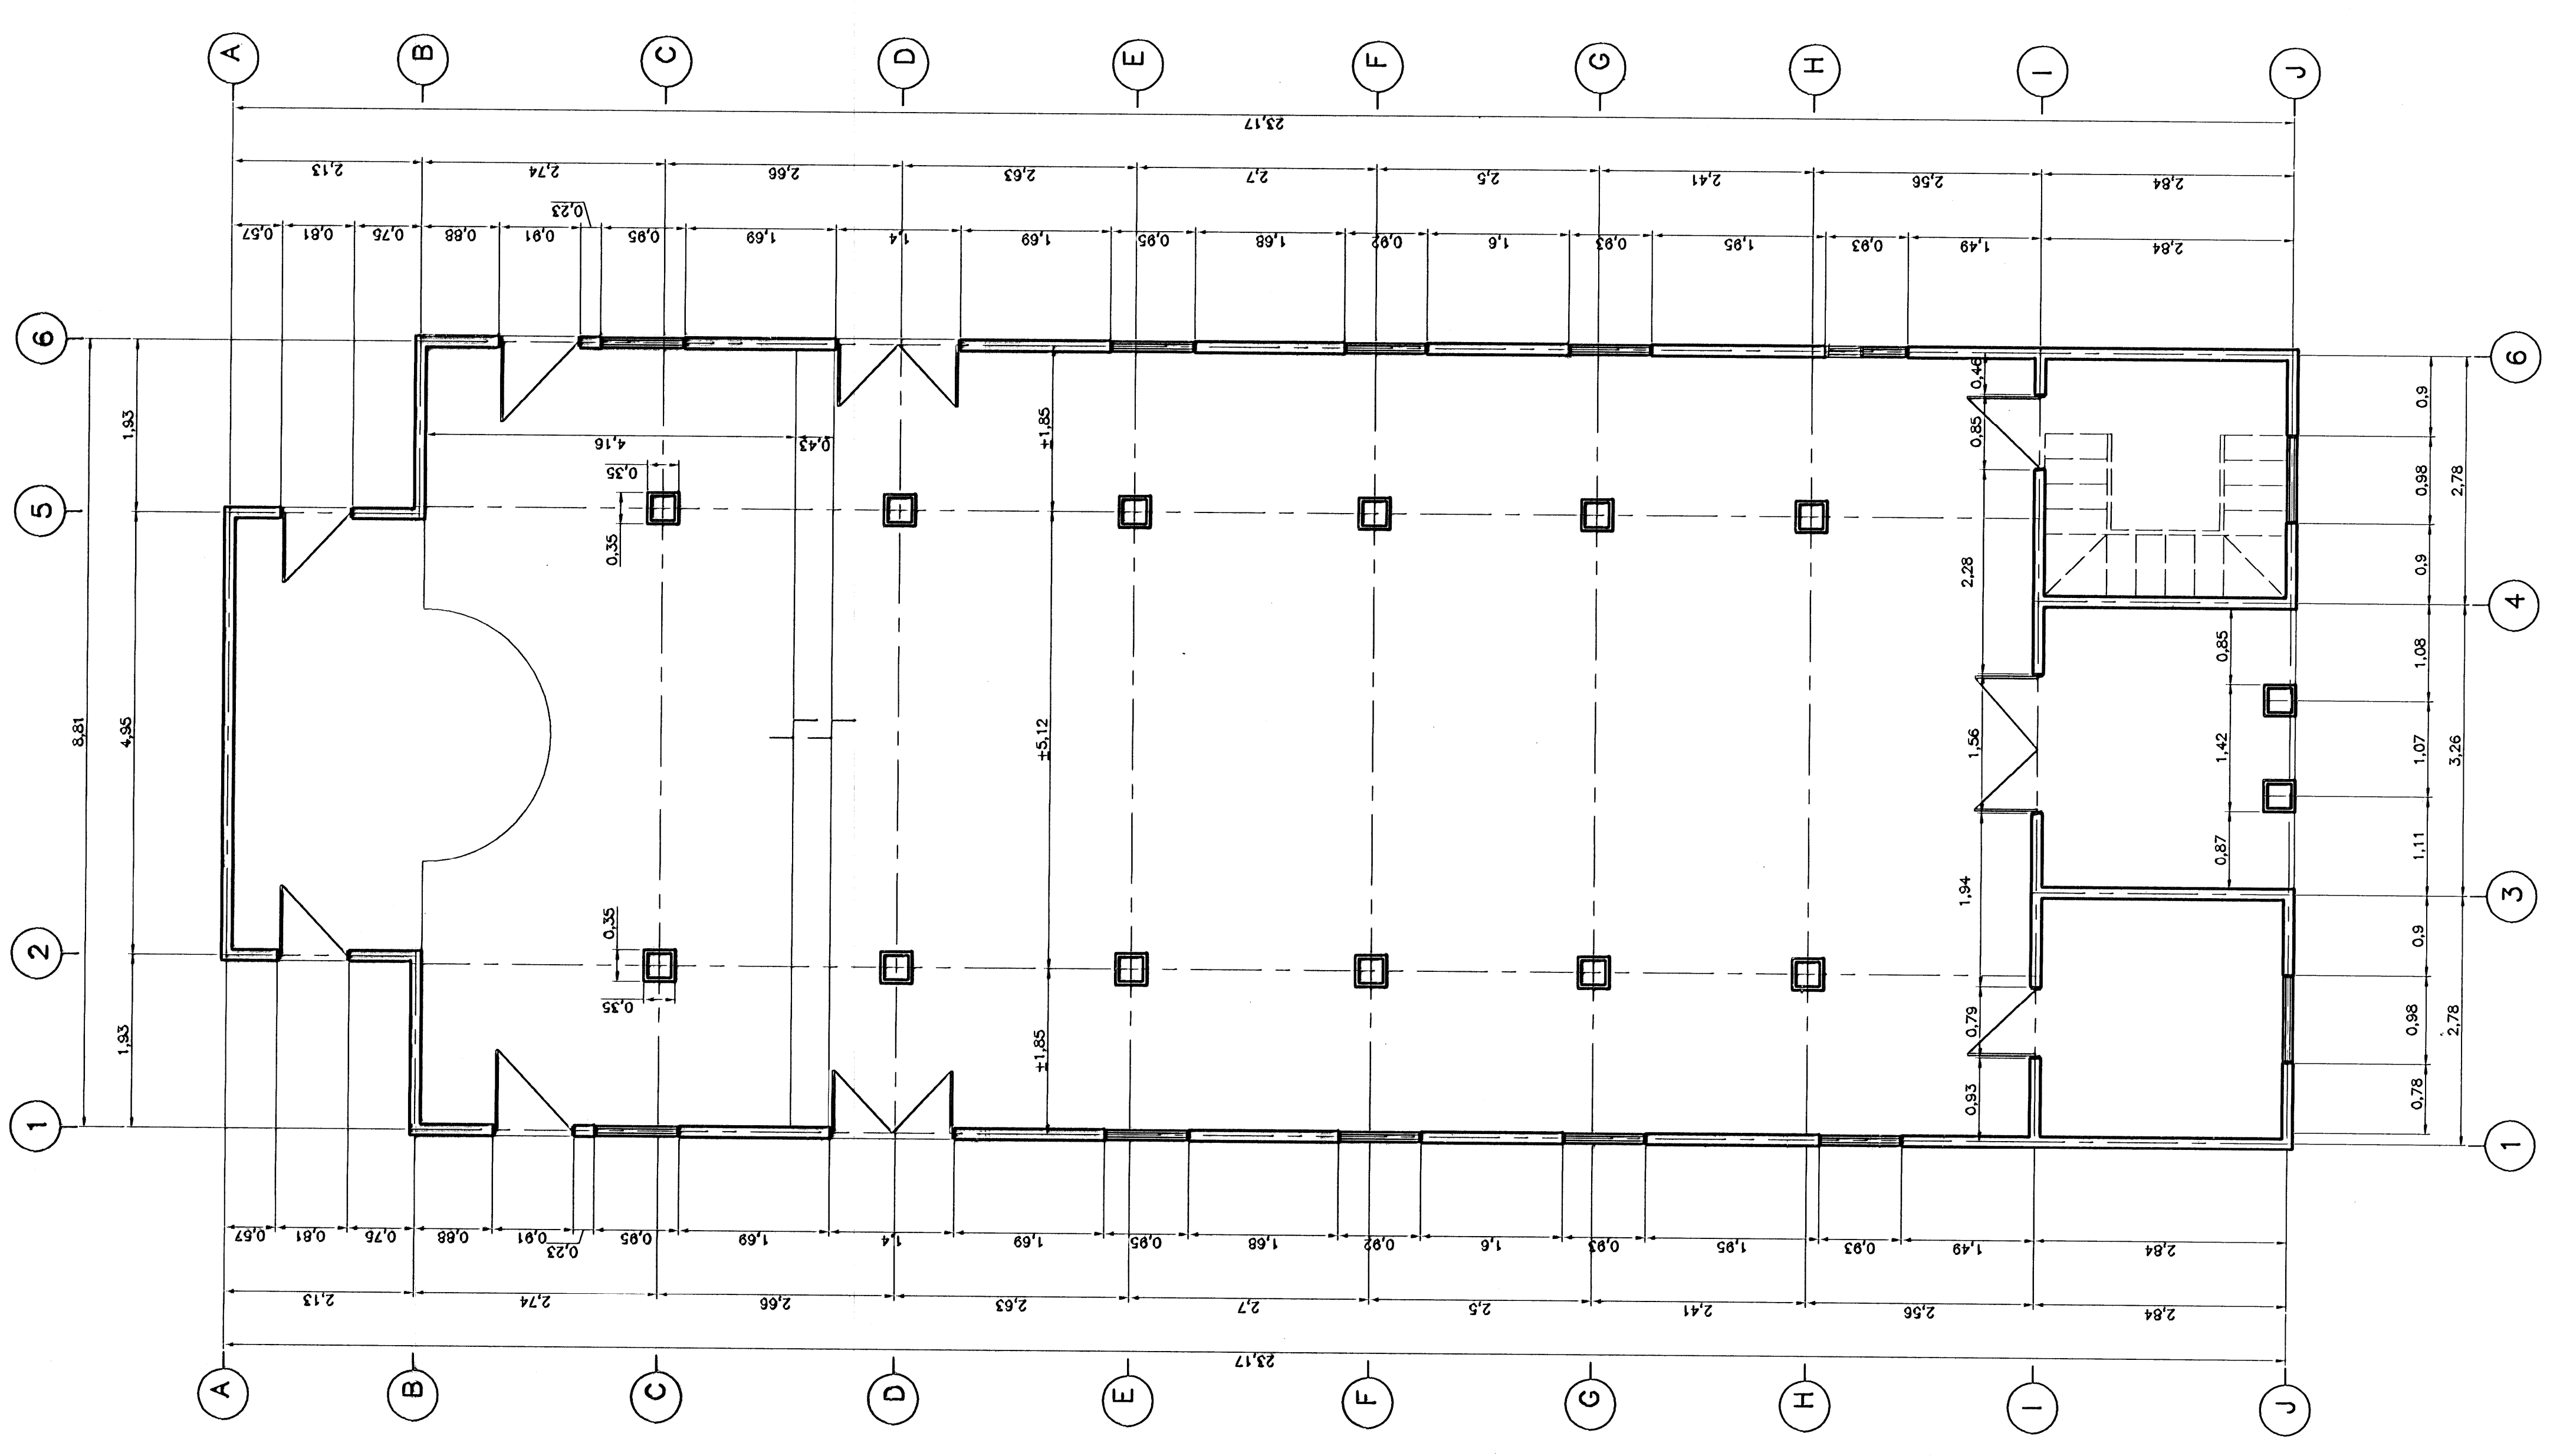

PLANTA DE DISTRIBUCION ARQUITECTONICA
ESC. 1:50

NOTA:
EL CONTRATISTA DEBERA VERIFICAR LAS COTAS
EN SITIO

